





Voorgevel

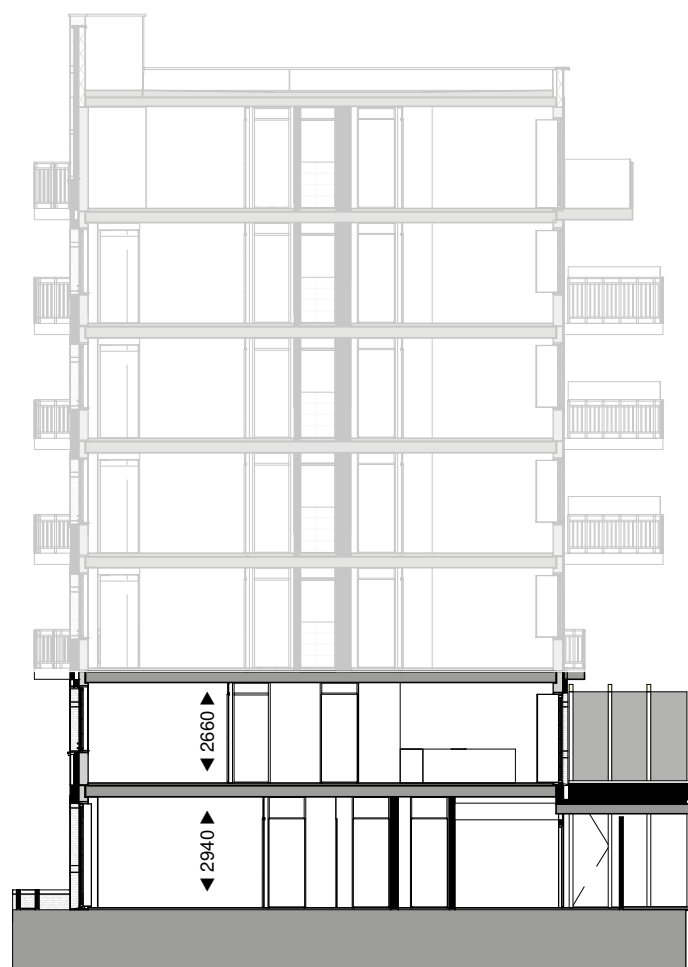

Doorsnede




Achtergevel

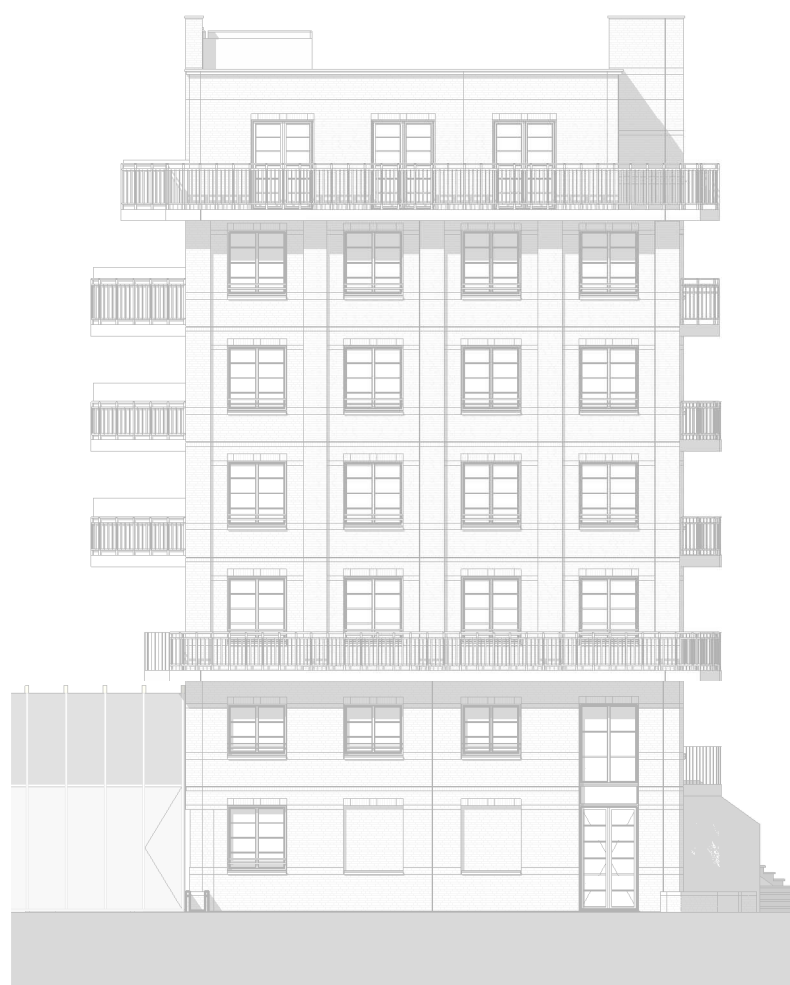


Linker zijgevel




Rechter zijgevel

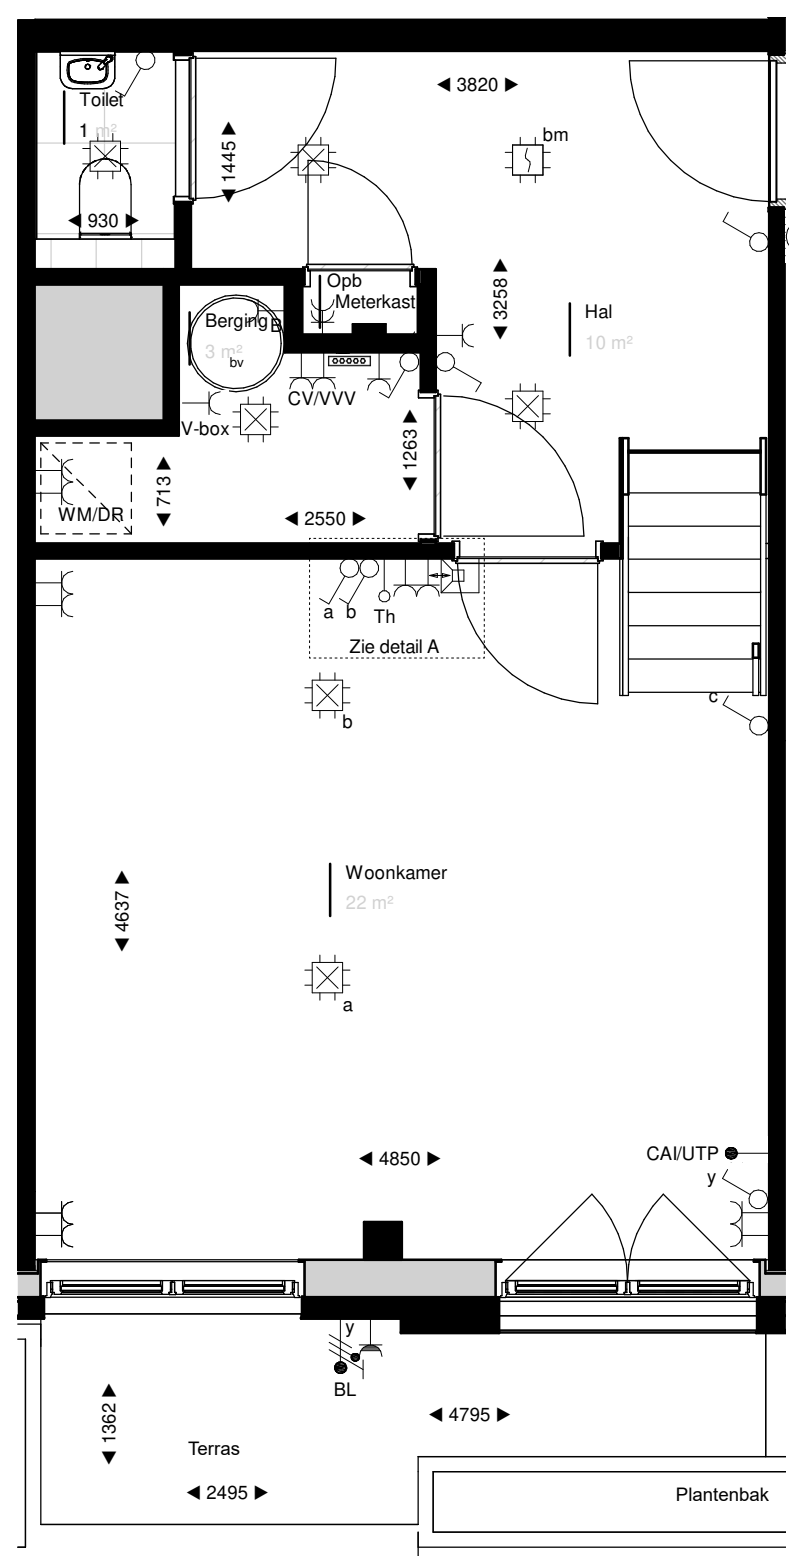

Begane grond

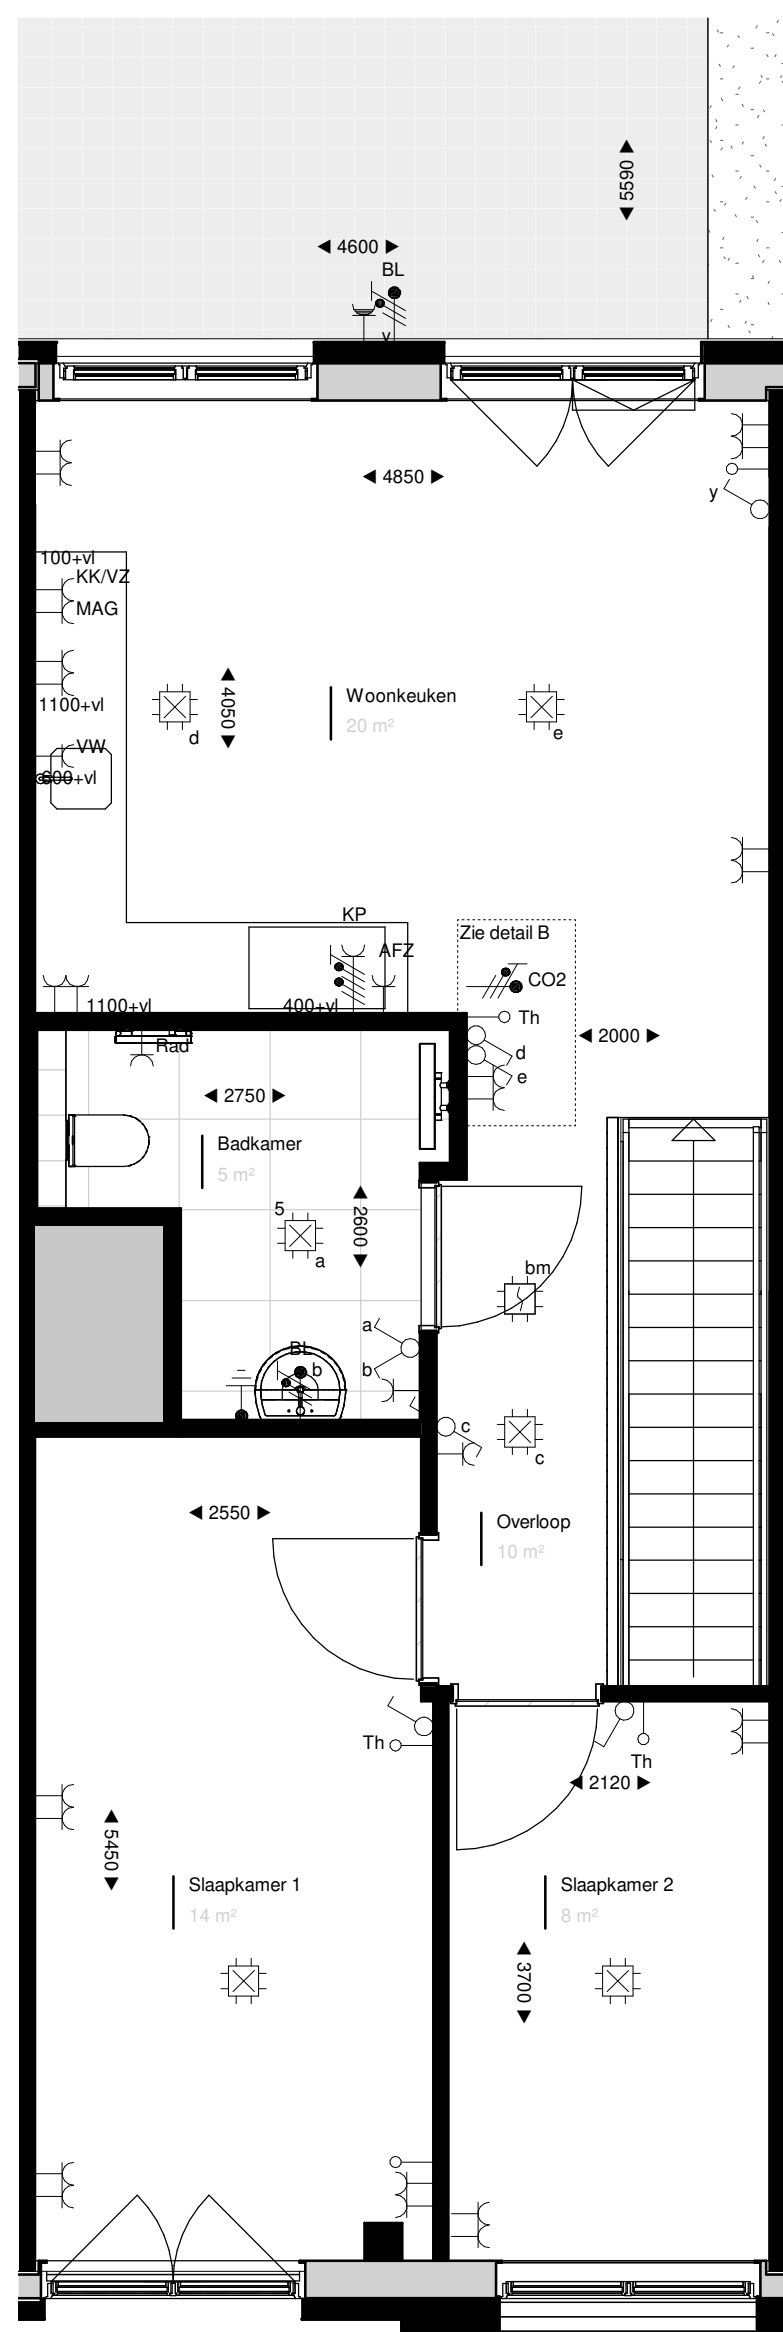

Verdieping 1

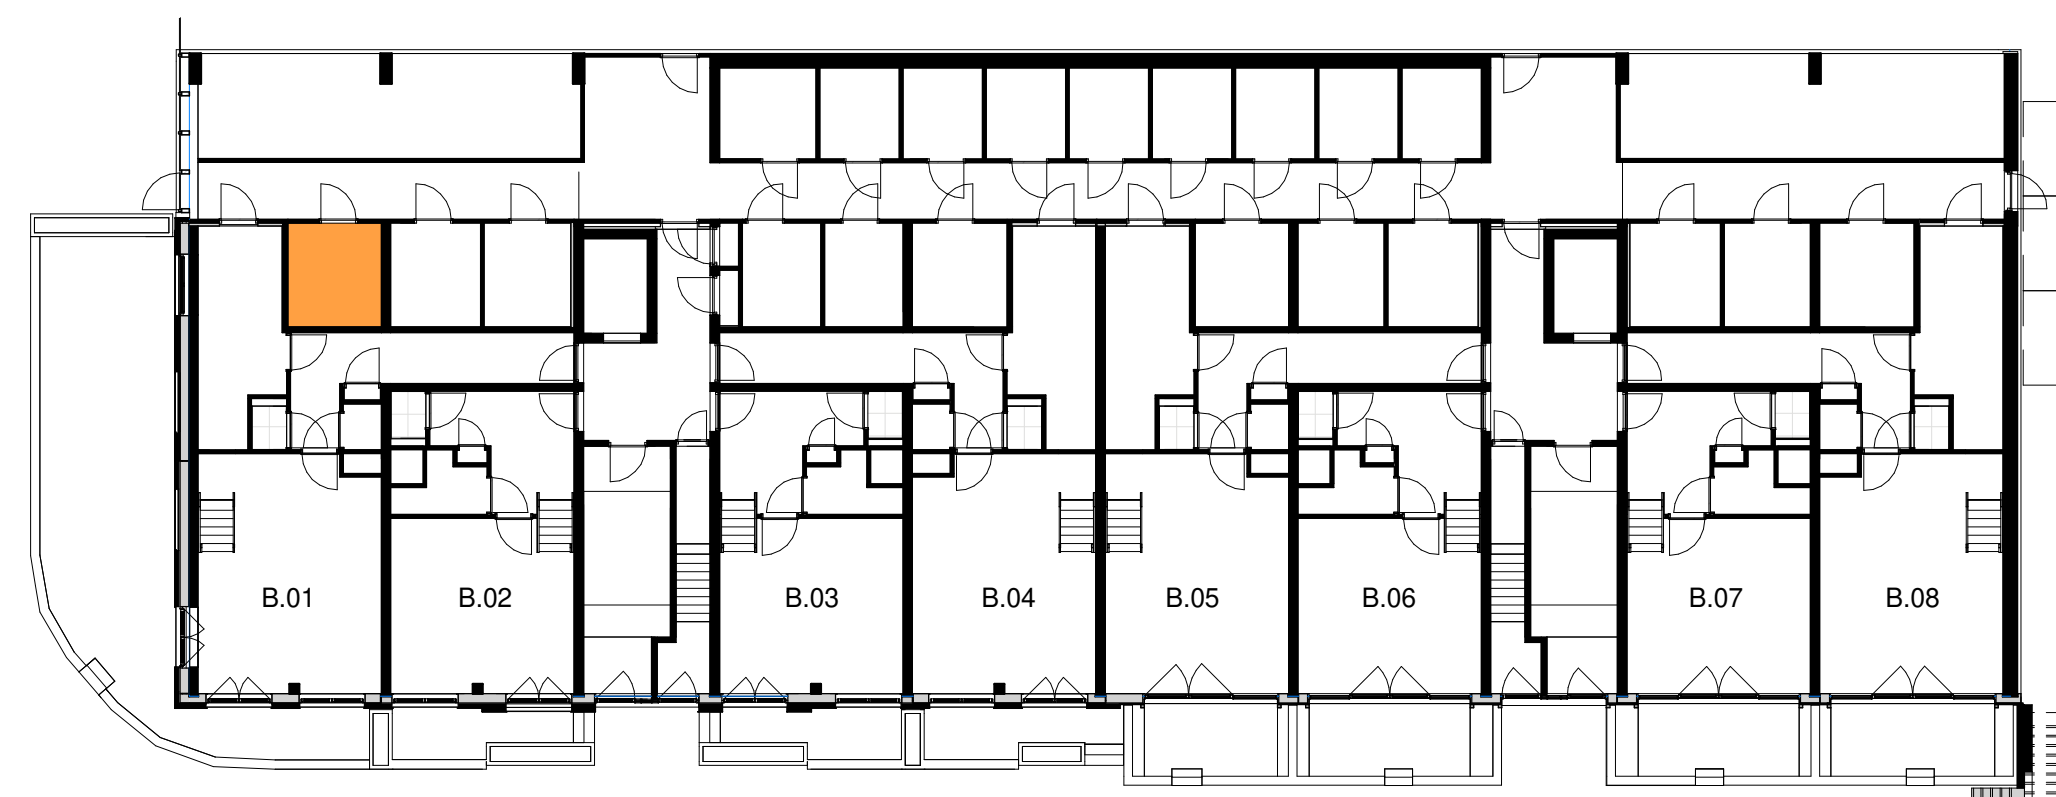

Berging aanduiding

RENVOL:

- | | | | | | |
|--|------------------------------|--|---|--|-------------------------------------|
| | leidingschacht intern | | enkelvoudige contactdoos met randarde | | thermostaat |
| | hemelwater/voer | | wandcontactdoos tbv koelkast/vriezer | | bedrade leiding UTP / CAI |
| | optische rookmelder | | wandcontactdoos tbv magnetron / oven | | onbedrade buisleiding |
| | deurknop | | wandcontactdoos tbv kookafzuiging | | opbouw |
| | plafondlichtpunt | | wandcontactdoos tbv radiator | | verdelers vloerverwarming |
| | wandlichtpunt | | wandcontactdoos tbv vaatwasser | | opstelruimte boiler |
| | aansluitpunt | | dubbelvoudige contactdoos met randarde | | opstelruimte wasmachine / wasdroger |
| | buitenverlichting / badkamer | | hoogte hart contactdoos t.o.v. afgewerkte vloer | | |
| | enkelvoudige schakelaar | | aansluitpunt kookplaat | | |
| | wisselschakelaar | | opstelplaats radiator | | |



Fase
VK
Tekening
Verkooptekening
Bouwnummer: B.02

Opdrachtgever
BanBouw B.V.
Nuenen

Datum
27-11-2020
Wijziging

Project
Oranjekade blok B

Formaat
A1
Schaal
1:50/ 1:200

Tekeningnummer
VK.B.02

Projectnummer
1621

Ontwerp
Christoph Kohl
STADTPLANER ARCHITECTEN

Engineering
architecten en en
architecten en ingenieurs