





Voorgevel

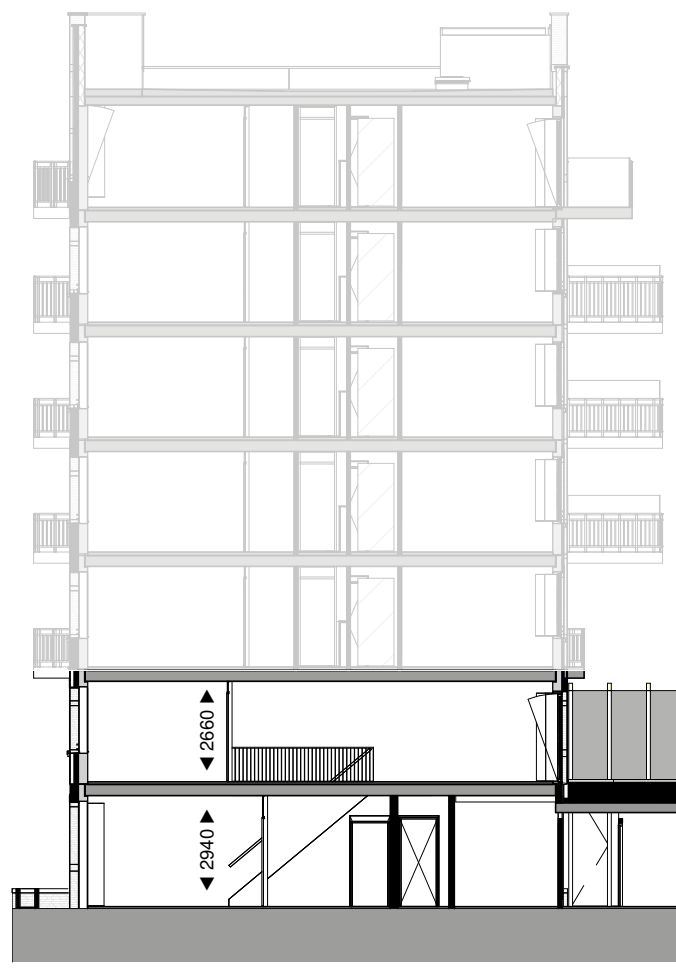

Doorsnede




Achtergevel

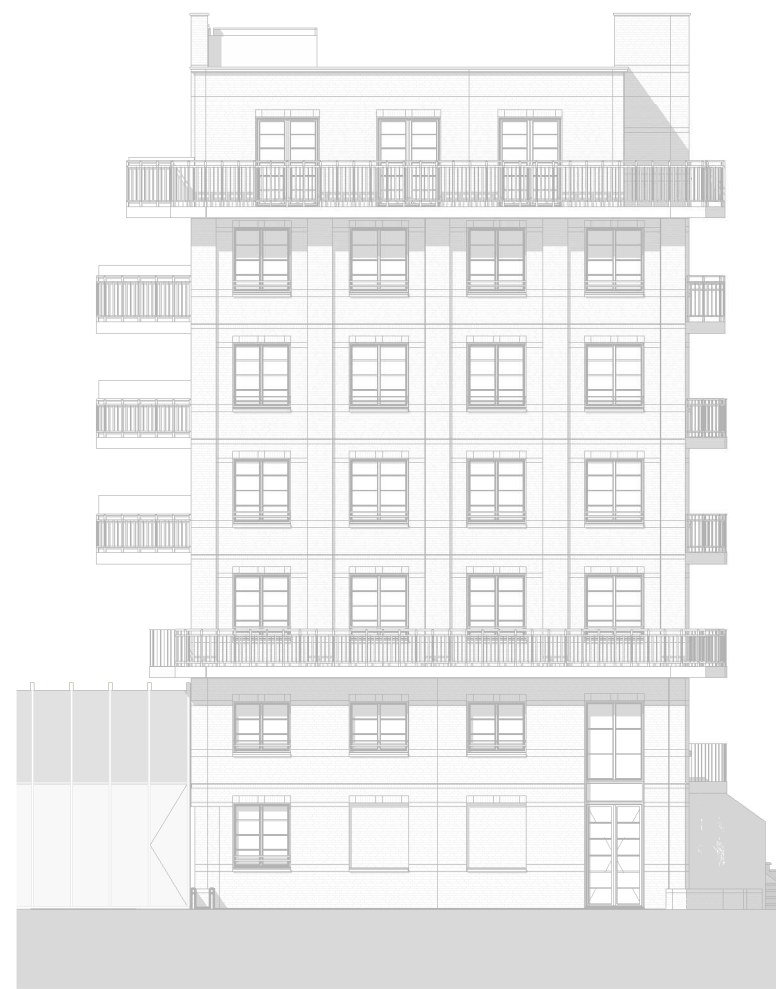


Linker zijgevel



Rechter zijgevel

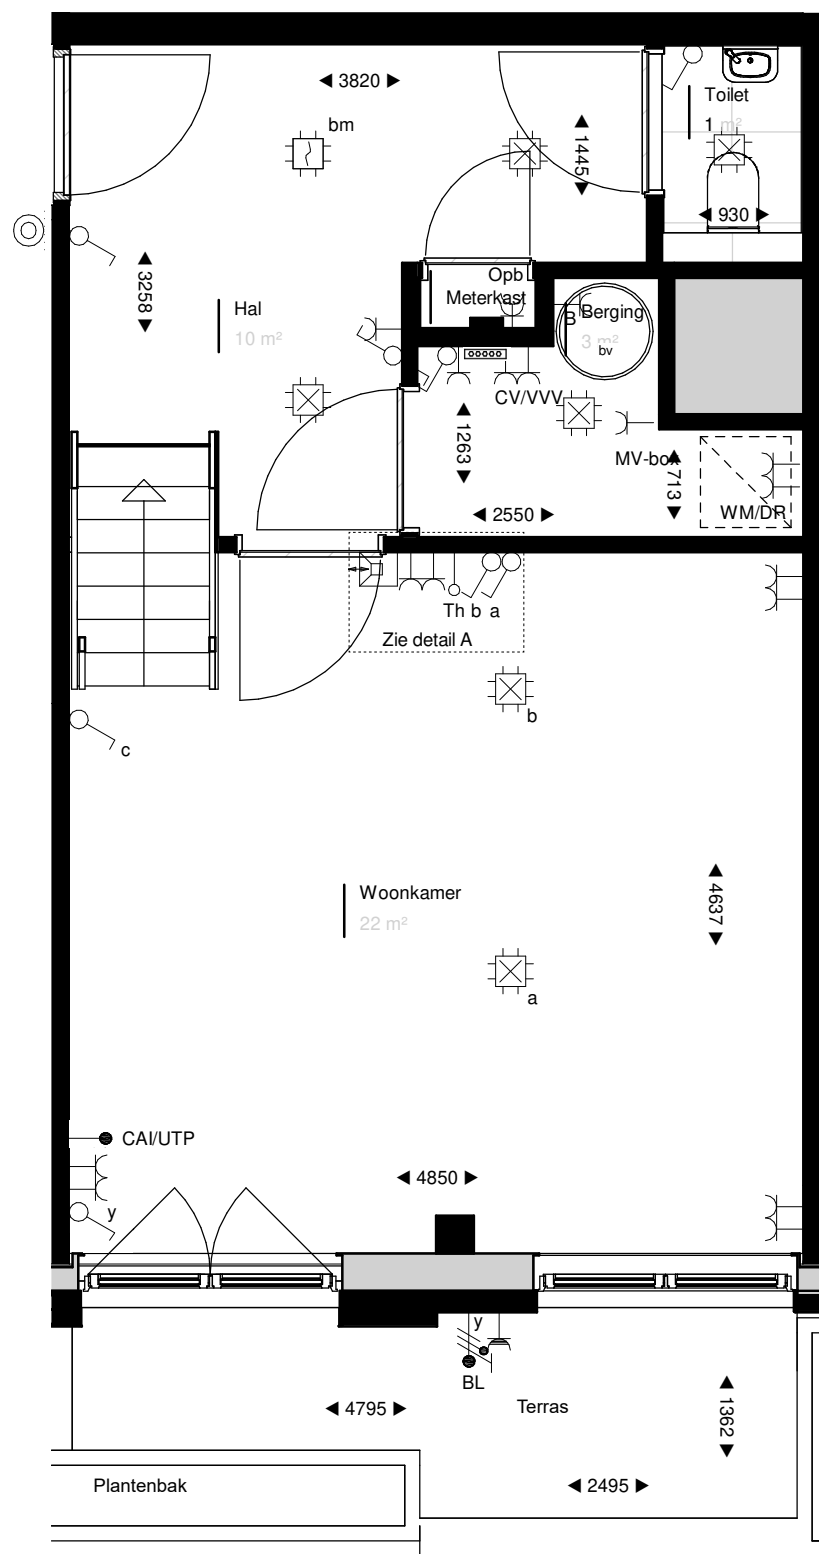

Begane grond

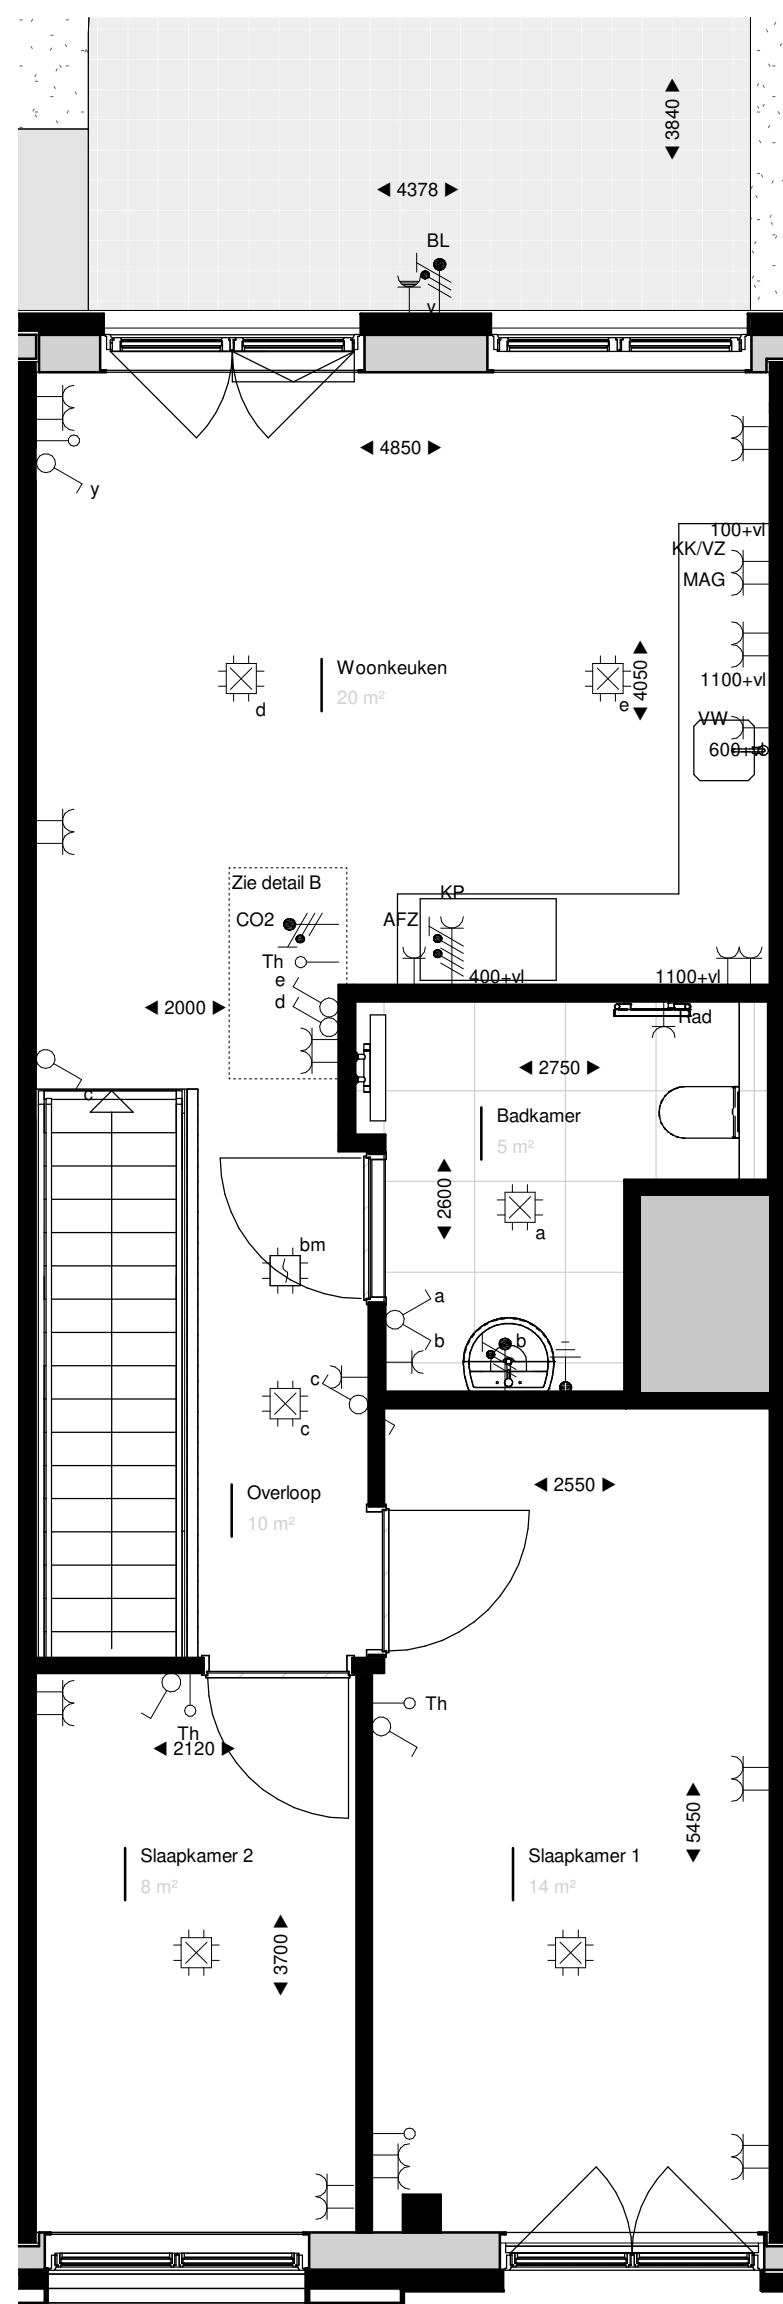

Verdieping 1



Berging aanduiding

RENVOL:			
	leidingschacht intern		enkelvoudige contactdoos met randaaide wandcontactdoos tbv koelkast/vriezer
	hemelwaterafvoer		wandcontactdoos tbv magnetron / oven
	optische rookmelder		wandcontactdoos tbv kookafzuiging
	belldrukker		wandcontactdoos tbv radiator
	plafondlichtpunt		wandcontactdoos tbv vaatwasser
	wandlichtpunt		dubbelvoudige contactdoos met randaaide hoogte hart contactdoos t.o.v. afgewerkte vloer
	aansluitpunt		aansluitpunt kookplaat
	buiterverlichting / badkamer		opstelplaats radiator
	enkelvoudige schakelaar		
	wisselschakelaar		
	thermostaat		bedrade leiding UTP / CAI
	UTP/CAI		onbedrade buisleiding
	onbedrade buisleiding		opbouw
	opbouw		verdelers vloerverwarming
	verdelers vloerverwarming		opstelruimte boiler/vat
	opstelruimte boiler/vat		opstelruimte wasmachine / wasdroger
	opstelruimte wasmachine / wasdroger		



Fase
VK
Tekening
Verkoopoptekening
Bouwnummer: B.03

Opdrachtgever
BanBouw B.V.
Nuenen

Datum
27-11-2020
Wijziging

Project
Oranjekade blok B

Formaat
A1
Schaal
1:50/ 1:200

Tekeningnummer
VK.B.03

Projectnummer
1621

Ontwerp
Christoph Kohl
STADTPLANER ARCHITECTEN

Engineering
architecten en en
architecten en ingenieurs