





Voorgevel

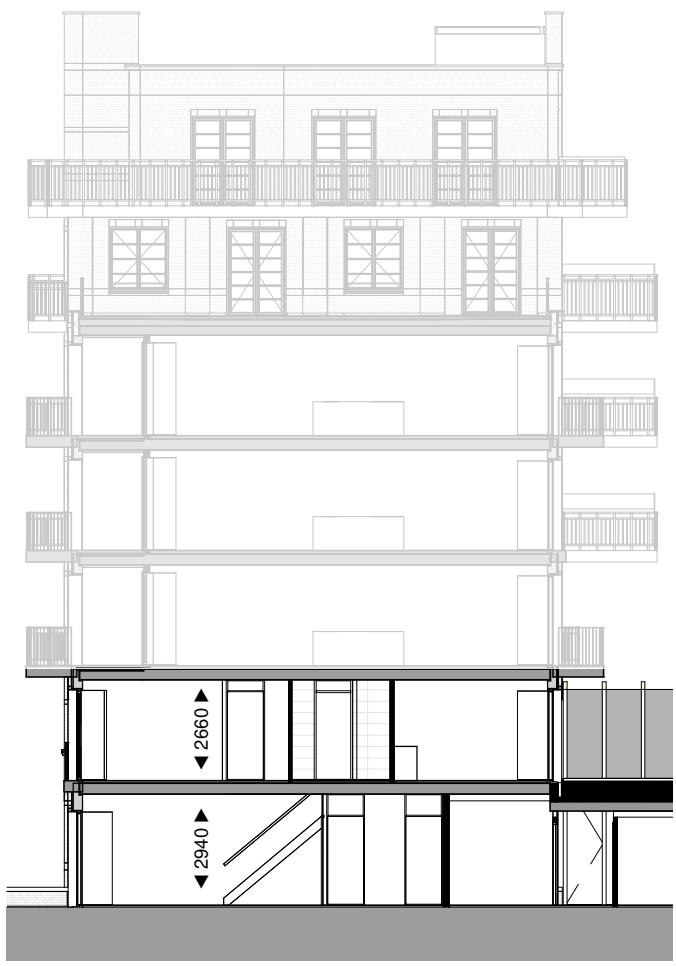


Doorsnede



Achtergevel

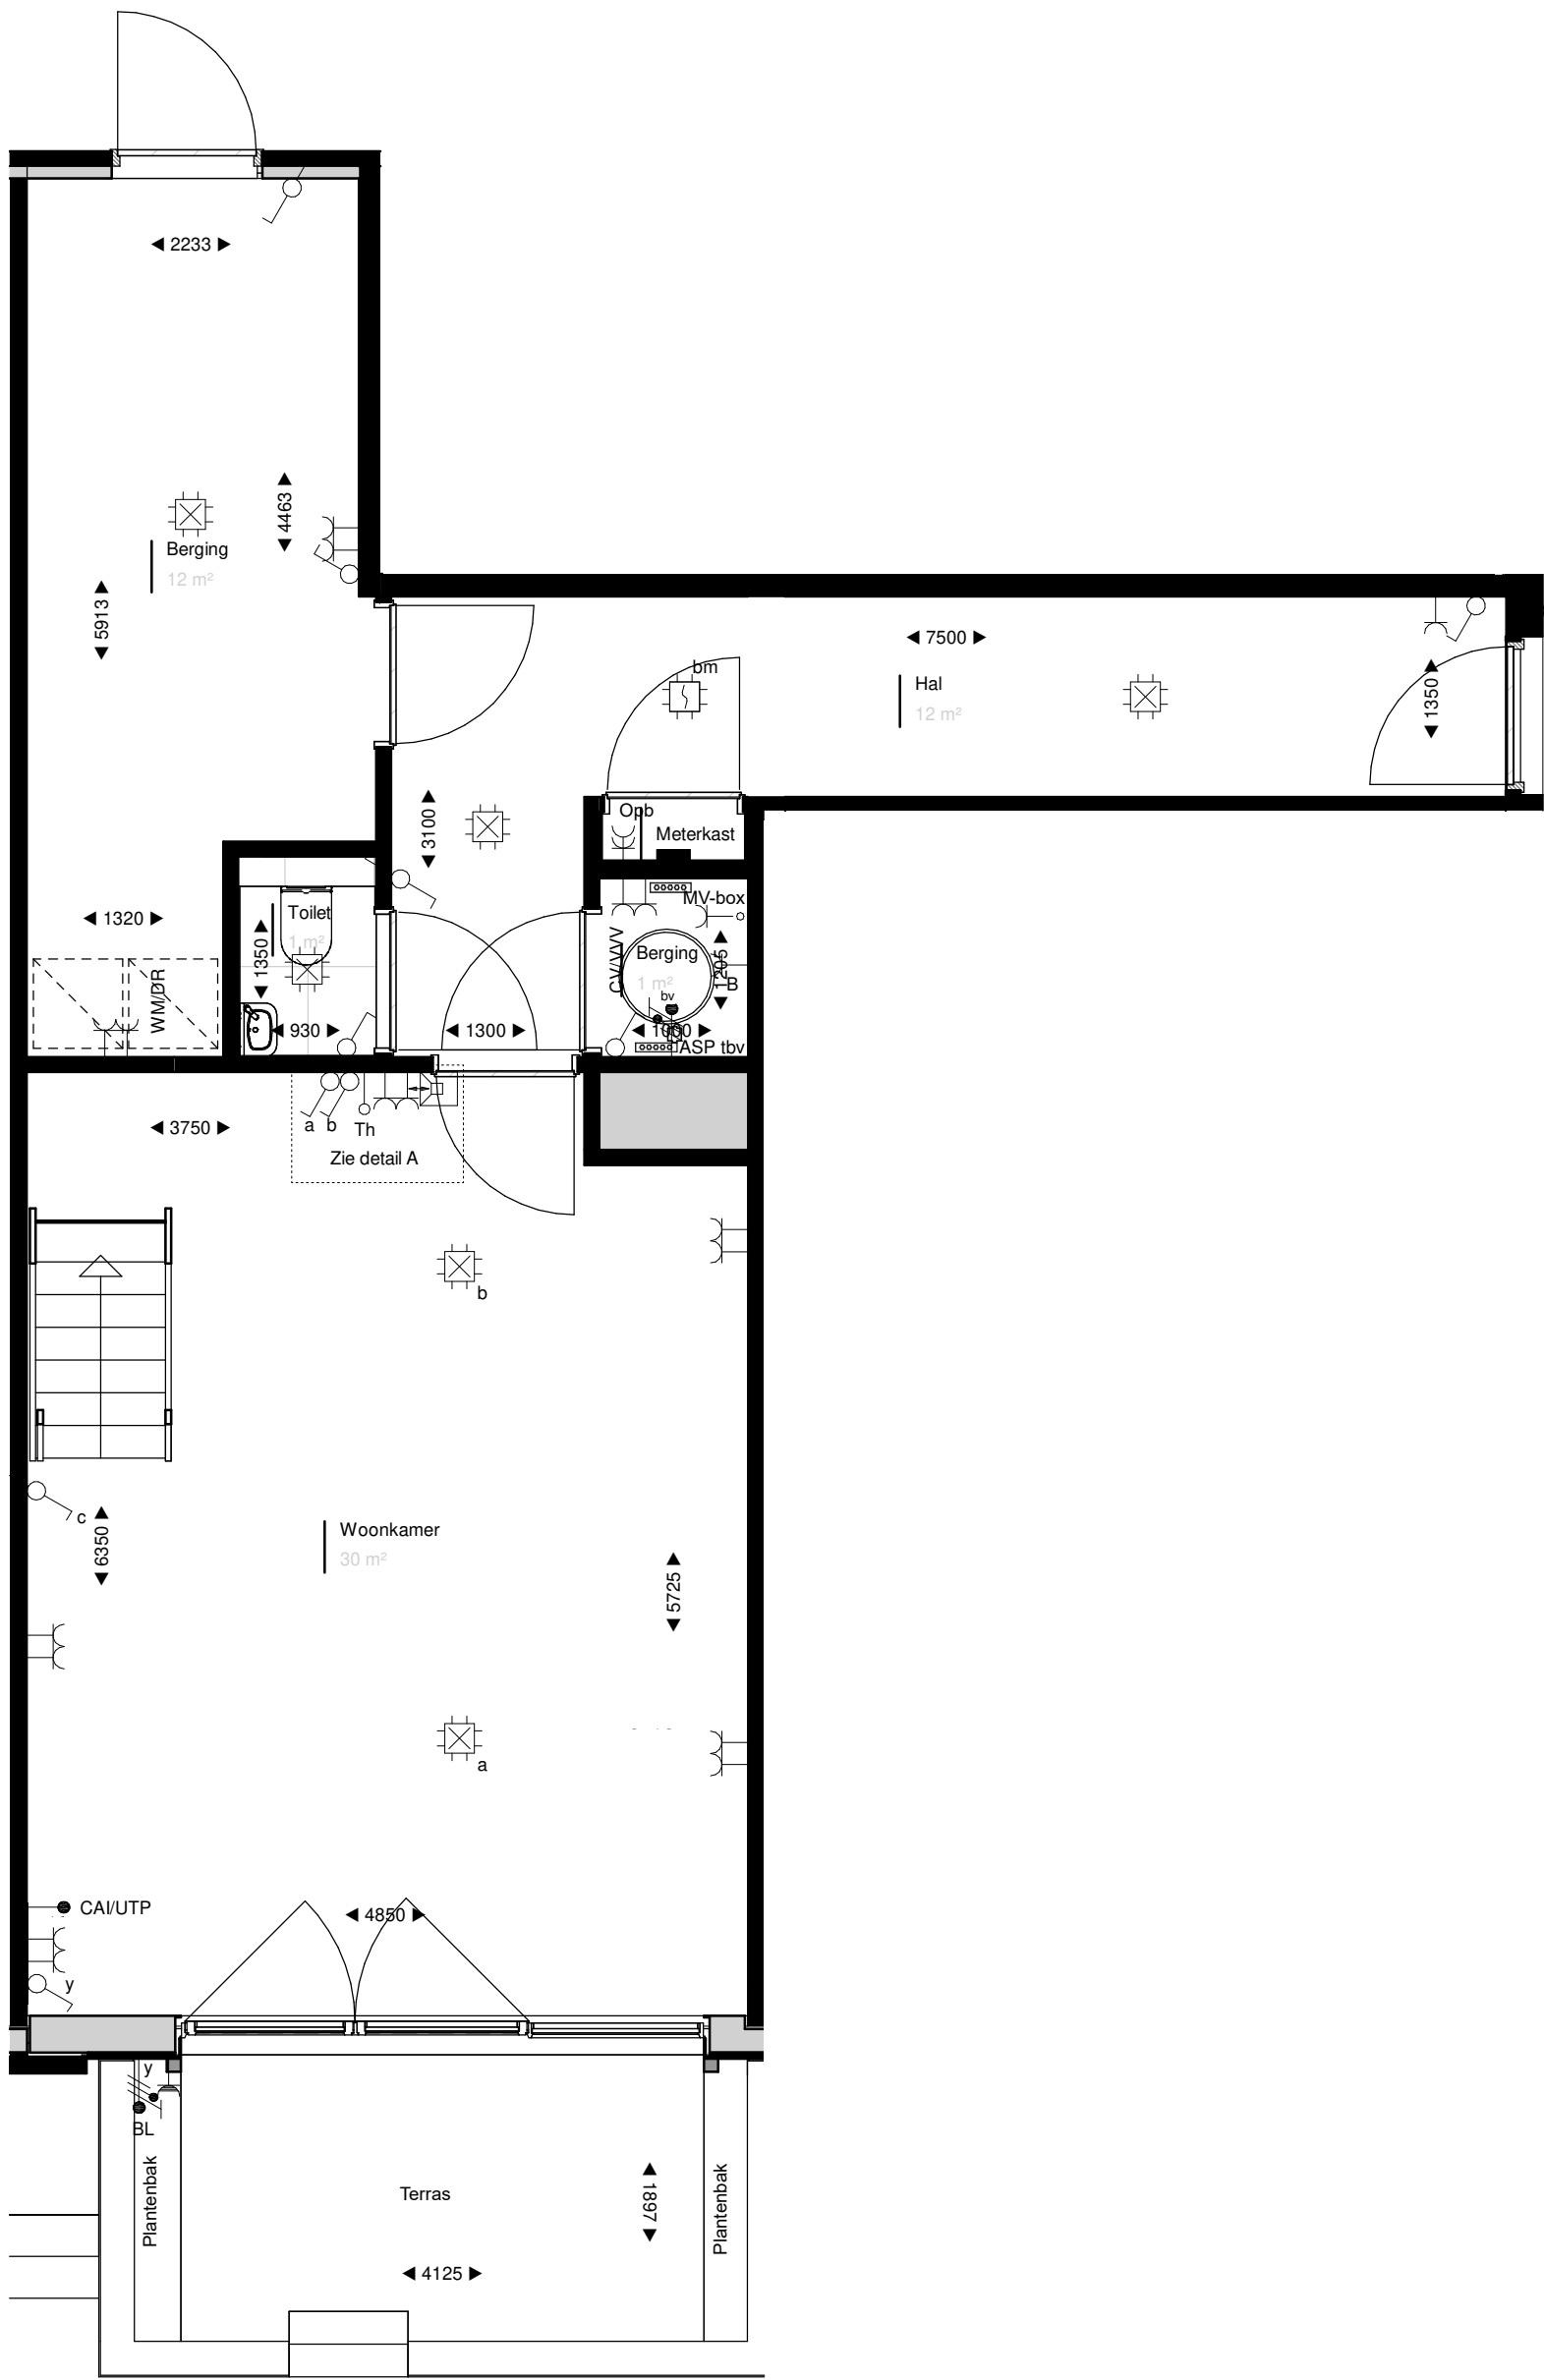

Begane grond

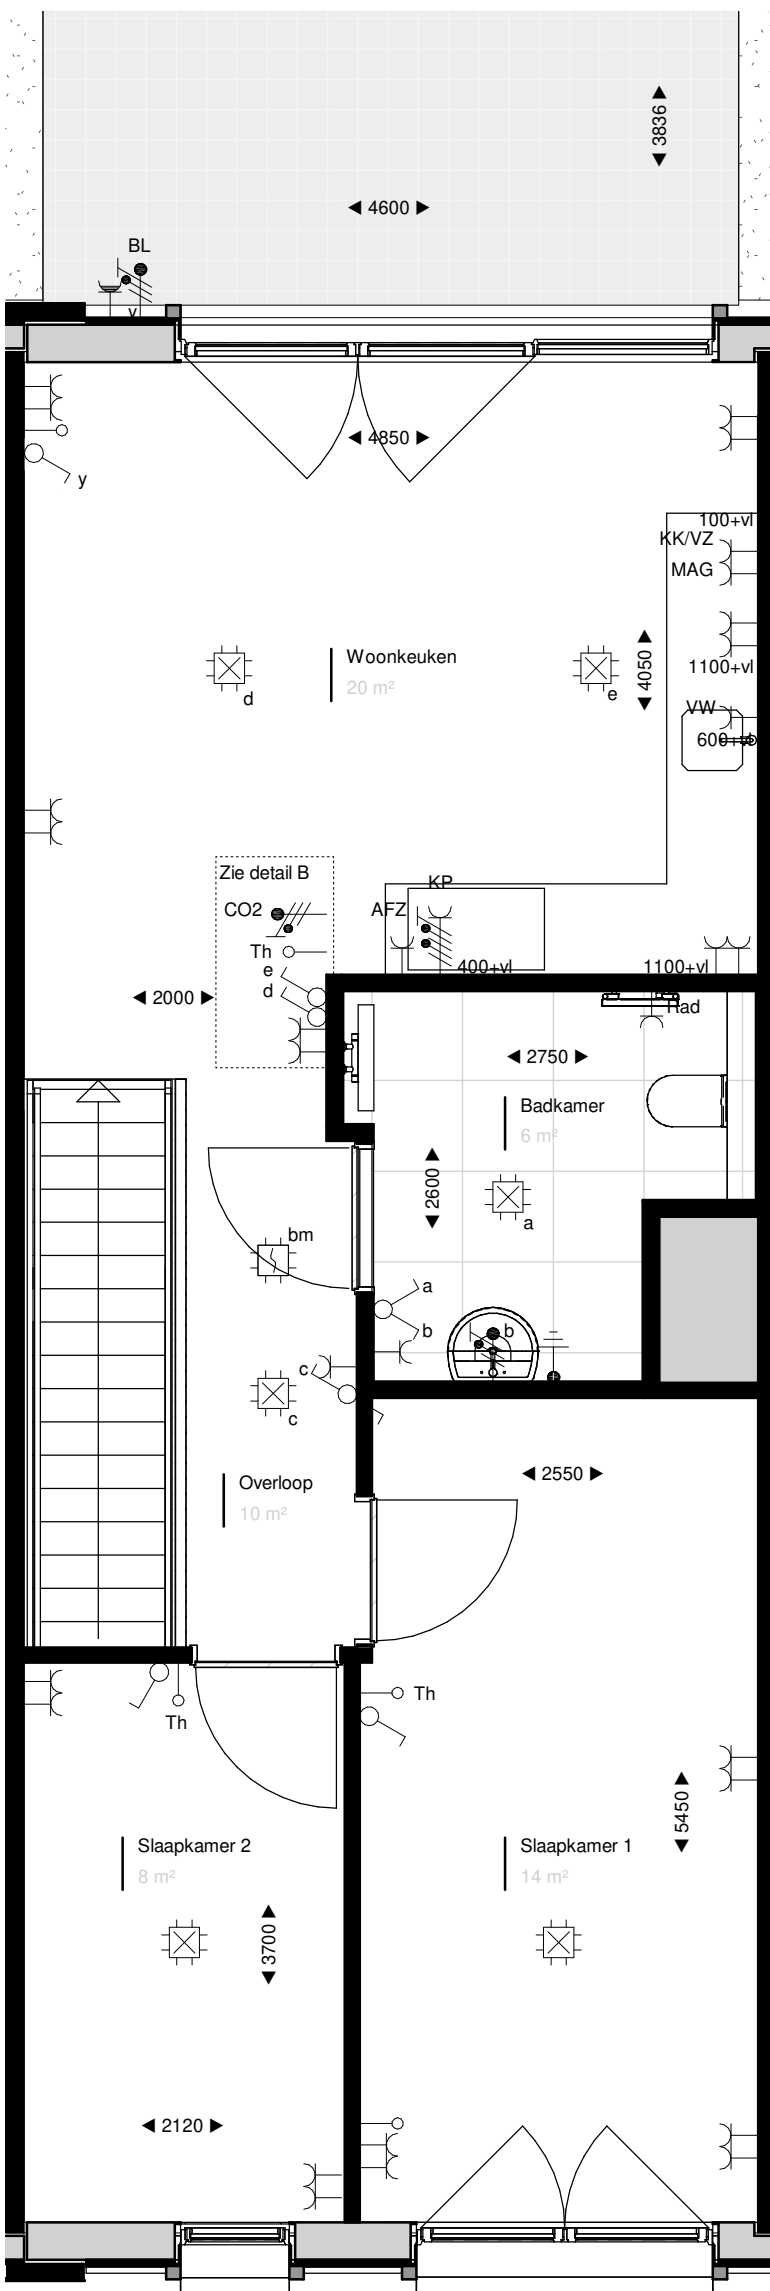

Verdieping 1



Linker zijgevel



Rechter zijgevel



Berging aanduiding

| RENVOL: |                              |  |                                                 |
|---------|------------------------------|--|-------------------------------------------------|
|         | leidingschacht intern        |  | enkelvoudige contactdoos met randaarde          |
|         | hemelwaterafvoer             |  | wandcontactdoos tbv koelkast/vriezer            |
|         | optische rookmelder          |  | wandcontactdoos tbv magnetron / oven            |
|         | deurknop                     |  | wandcontactdoos tbv kookafzuiging               |
|         | plafondlichtpunt             |  | wandcontactdoos tbv radiator                    |
|         | wandlichtpunt                |  | wandcontactdoos tbv vaatwasser                  |
|         | aansluitpunt                 |  | dubbelvoudige contactdoos met randaarde         |
|         | buitenverlichting / badkamer |  | hoogte hart contactdoos t.o.v. afgewerkte vloer |
|         | enkelvoudige schakelaar      |  | aansluitpunt kookplaat                          |
|         | wisselschakelaar             |  | opstelplaats radiator                           |
|         |                              |  | thermostaat                                     |
|         |                              |  | bedrade leiding UTP / CAI                       |
|         |                              |  | onbedrade buisleiding                           |
|         |                              |  | opbouw                                          |
|         |                              |  | verdelers vloerverwarming                       |
|         |                              |  | opstelruimte boilerkast                         |
|         |                              |  | opstelruimte wasmachine / wasdroger             |



|               |                   |
|---------------|-------------------|
| Fase          | VK                |
| Tekening      | Verkoopoptekening |
| Bouwnummer:   | B.05              |
| Opdrachtgever | BanBouw B.V.      |
| Nuunen        |                   |
| Project       | Oranjekade blok B |

|         |                         |             |                           |
|---------|-------------------------|-------------|---------------------------|
| Ontwerp | Christoph Kohl          | Engineering | architecten en en         |
|         | STADTPLANER ARCHITECTEN |             | architecten en ingenieurs |

|                |             |
|----------------|-------------|
| Formaat        | A1          |
| Schaal         | 1:50/ 1:200 |
| Tekeningnummer | VK.B.05     |
| Projectnummer  | 1621        |