





Voorgevel

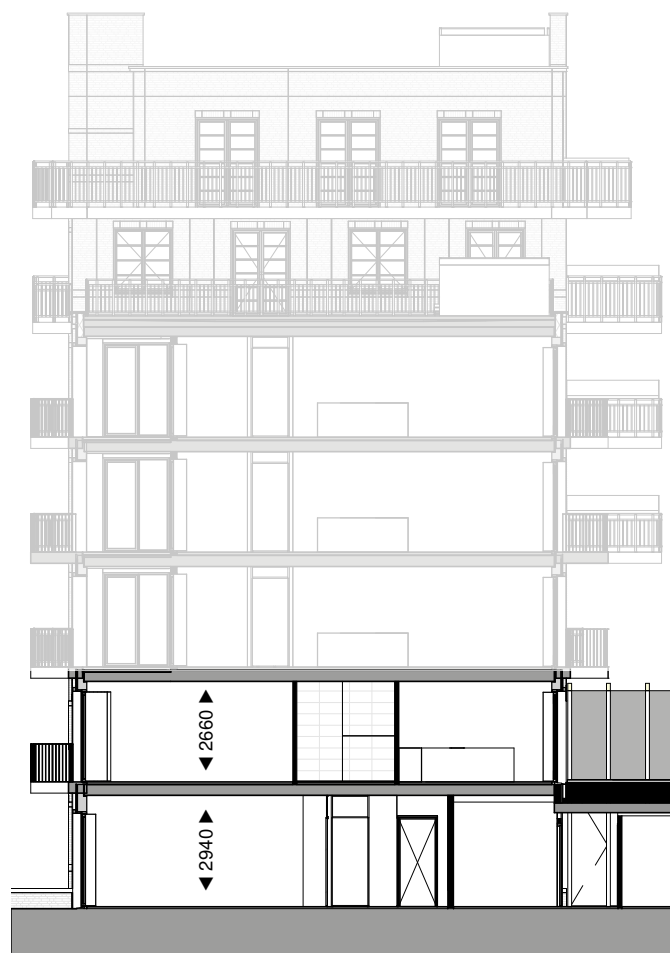


Doorsnede




Achtergevel

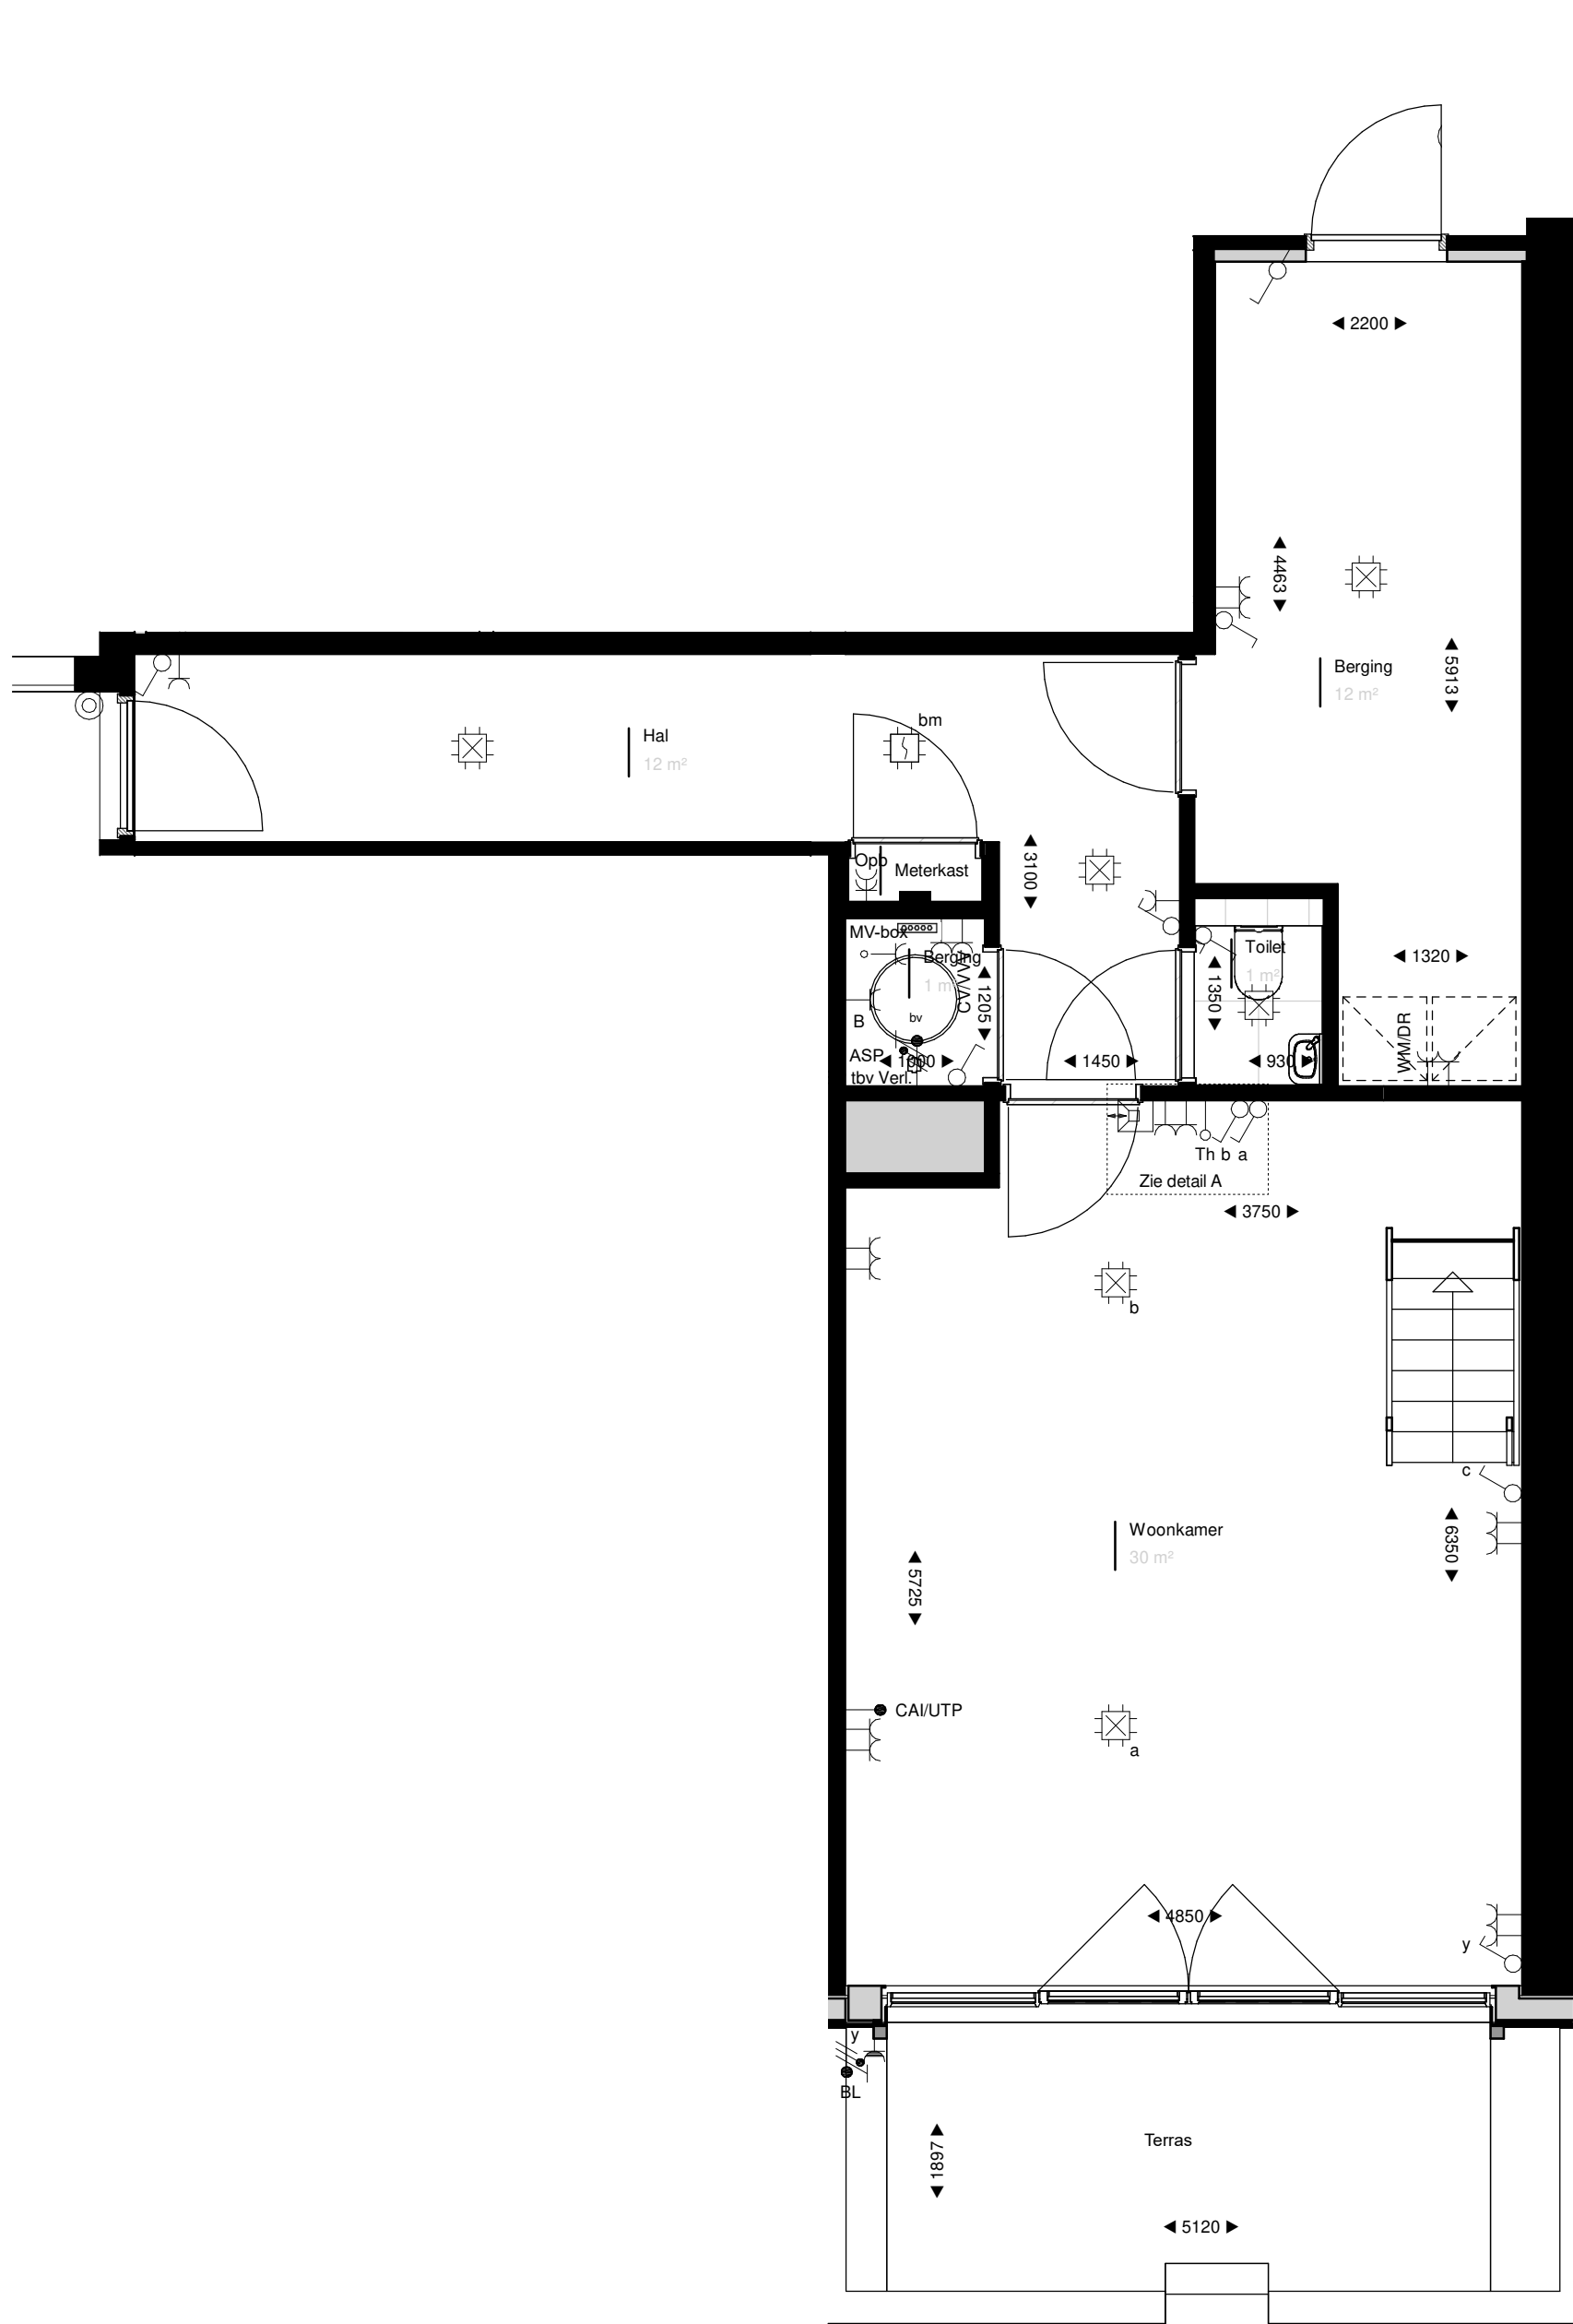

Begane grond

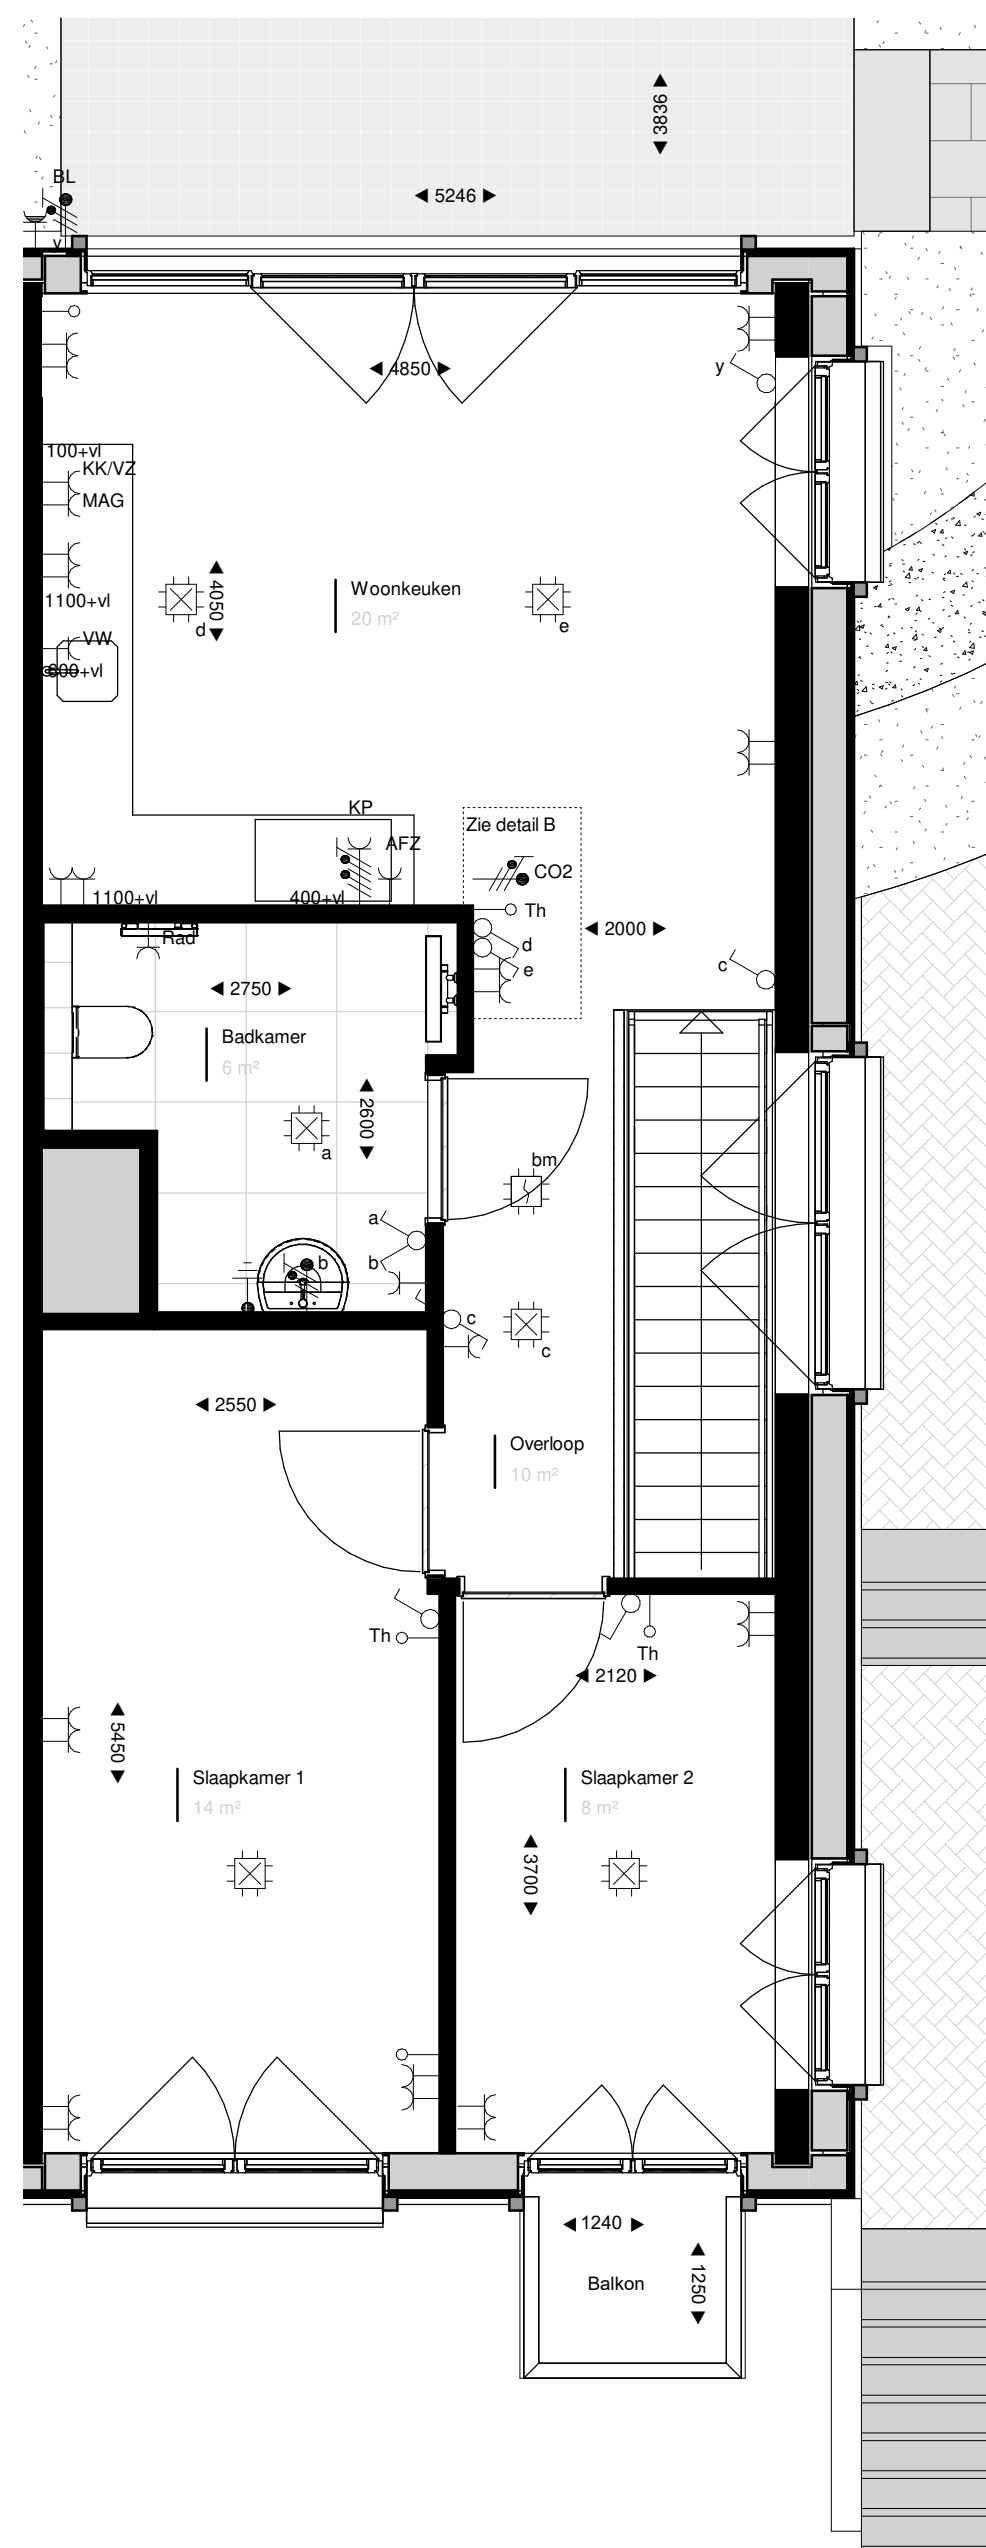

Verdieping 1

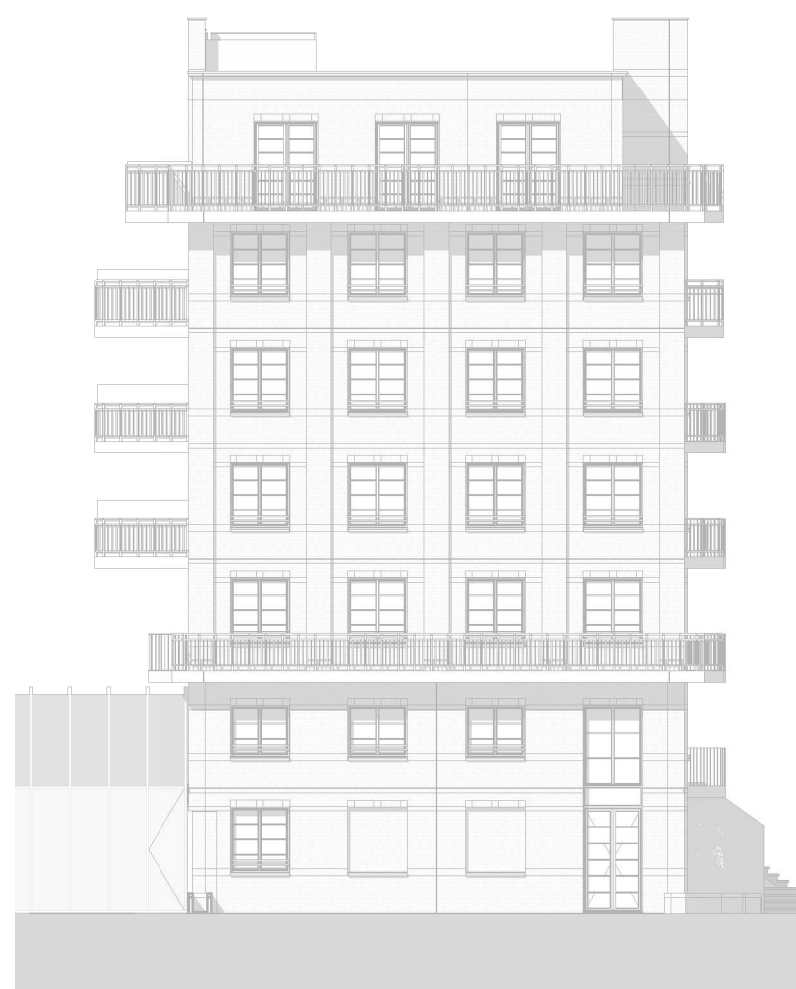

Linker zijgevel



Rechter zijgevel



Berging aanduiding

RENVOL:

- leidingschacht intern
- hemelwaterafvoer
- optische rookmelder
- bedrukker
- plafondlichtpunt
- wandlichtpunt
- aansluitpunt
buitenverlichting /
badkamer
- enkelvoudige schakelaar
- wisselschakelaar

- enkelvoudige contactdoos met randaarde
- wandcontactdoos tbv koelkast/vriezer
- wandcontactdoos tbv magnetron / oven
- wandcontactdoos tbv kookafzuiging
- wandcontactdoos tbv radiator
- wandcontactdoos tbv vaatwasser
- dubbelvoudige contactdoos met randaarde
- hoogte hart contactdoos t.o.v. afgewerkte vloer
- aansluitpunt kookplaat
- opstelplaats radiator

- Th thermostaat
- UTP/CAI bedrade leiding UTP / CAI
- onbedrade buisleiding
- Opb opbouw
- verdelers vloerverwarming
- opstelruimte boilervat
- opstelruimte
wasmachine / wasdroger



Fase
VK
Tekening
Verkoopoptekening
Bouwnummer: B.08

Opdrachtgever
BanBouw B.V.
Nuenen

Datum
27-11-2020
Wijziging

Project
Oranjekade blok B

Ontwerp
Christoph Kohl
STADTPLANER ARCHITECTEN

Engineering
architecten en en
architecten en ingenieurs

Formaat
A1
Schaal
1:50/ 1:200
Tekeningnummer
VK.B.08

Projectnummer
1621