




Voorgevel

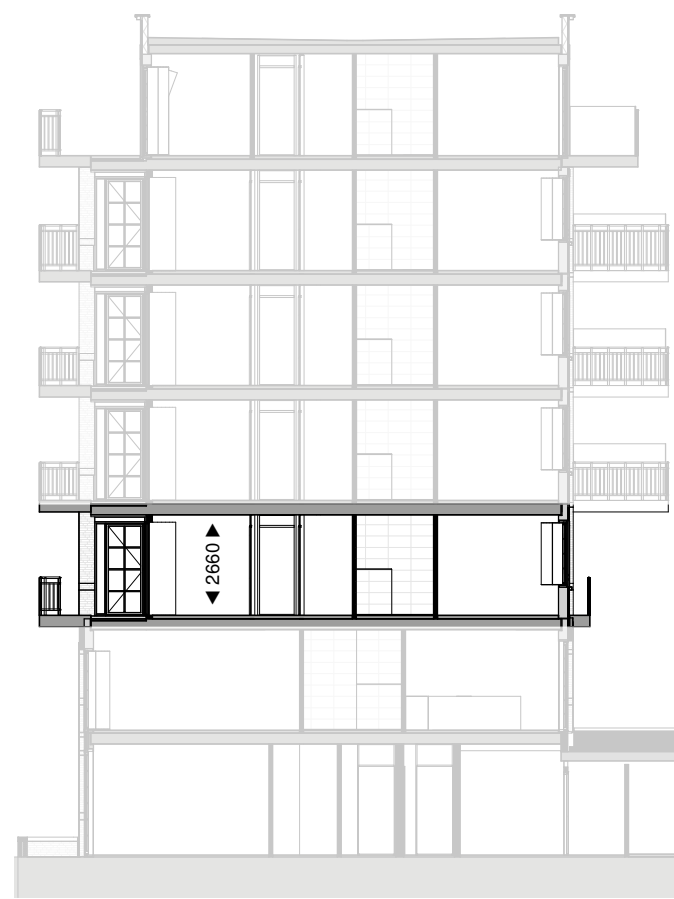

Doorsnede




Achtergevel



Linker zijgevel



Rechter zijgevel

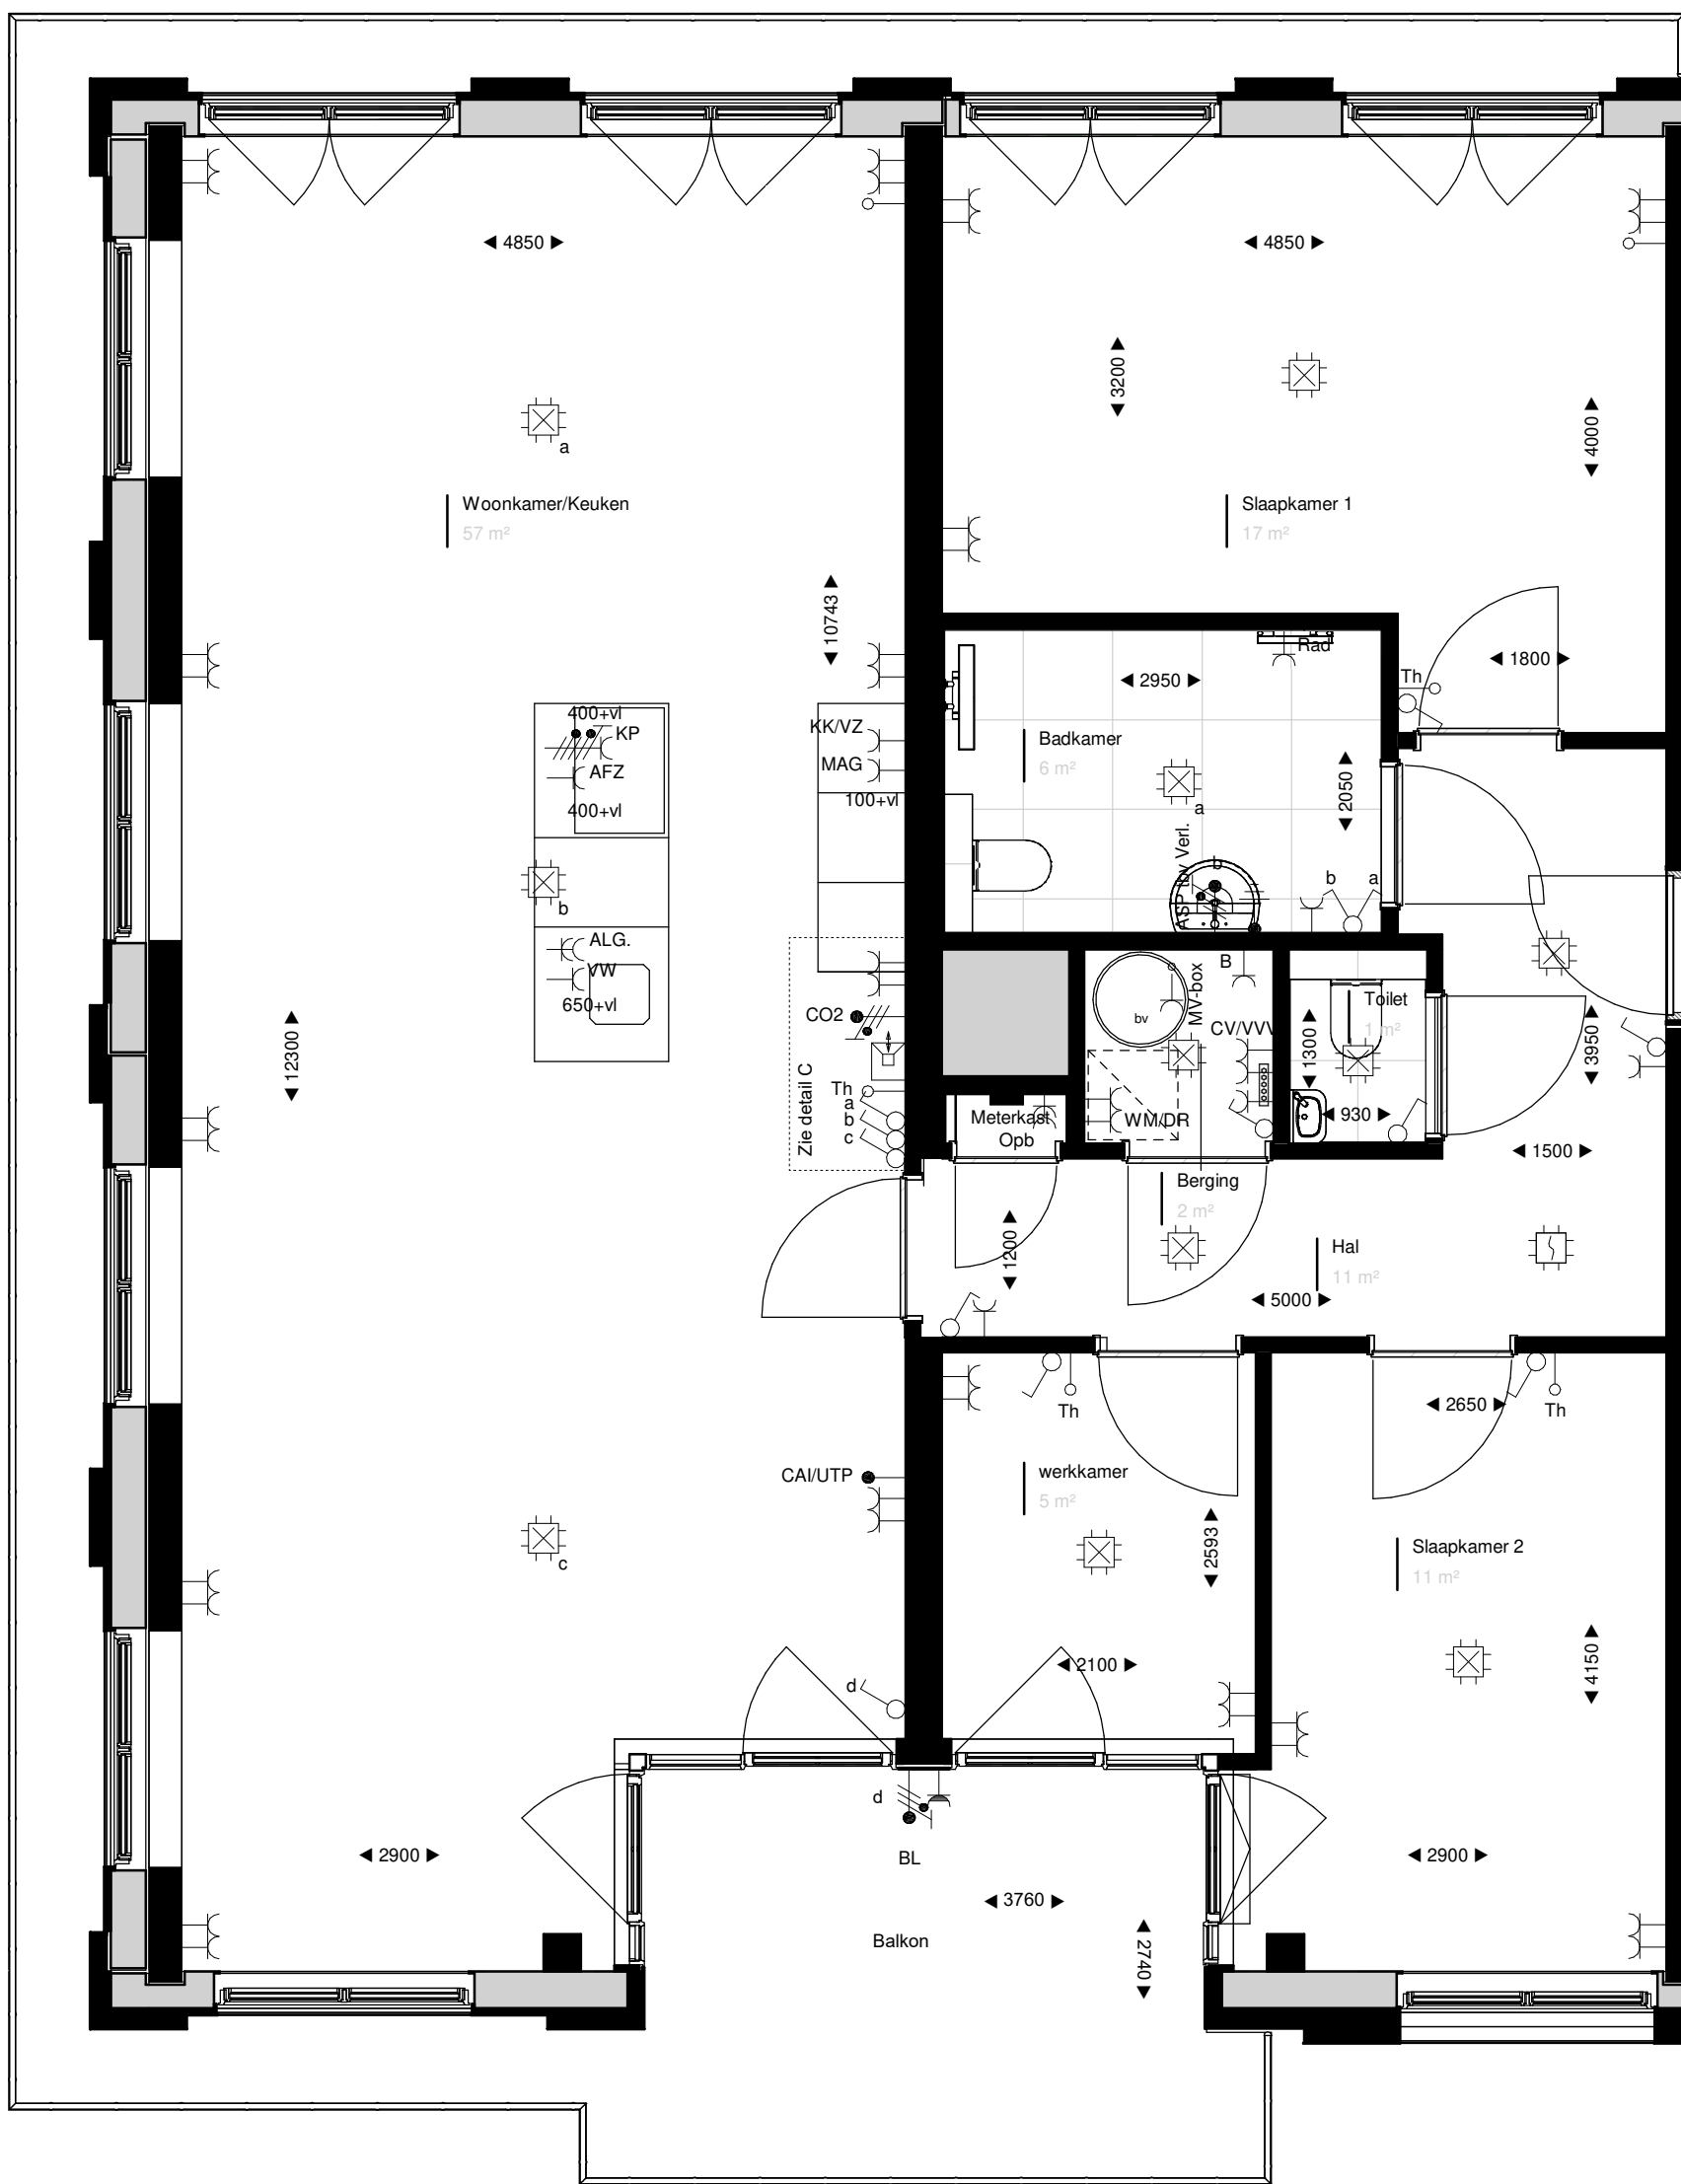

Verdieping 2



Berging aanduiding

RENVOL:

- leidingschacht intern
- hemelwaterafvoer
- optische rookmelder
- beldrukker
- plafondlichtpunt
- wandlichtpunt
- aansluitpunt
buiterverlichting /
badkamer
- enkelvoudige schakelaar
- wisselschakelaar

- enkelvoudige contactdoos met randaarde
- wandcontactdoos tbv koellast/vriezer
- wandcontactdoos tbv magnetron / oven
- wandcontactdoos tbv kookafzuiging
- wandcontactdoos tbv radiator
- wandcontactdoos tbv vaatwasser
- dubbelvoudige contactdoos met randaarde
- hoogte hart contactdoos t.o.v. afgewerkte vloer
- aansluitpunt kookplaat
- opstelplaats radiator

- thermostaat
- bedrade leiding UTP / CAI
- onbedrade buisleiding
- opbouw
- verdelers vloerverwarming
- opstelruimte boilervat
- opstelruimte
wasmachine / wasdroger



Fase
VK

Tekening
**Verkoopstekening
Bouwnummer: B.09**

Opdrachtgever
**BanBouw B.V.
Nuenen**

Project
Oranjekade blok B

Ontwerp
**Christoph Kohl
STADTPLANER ARCHITECTEN**

Engineering
**architecten en en
architecten en ingenieurs**

Formaat
A1

Schaal
1:50/ 1:200

Tekeningnummer
VK.B.09

Projectnummer
1621