




Voorgevel

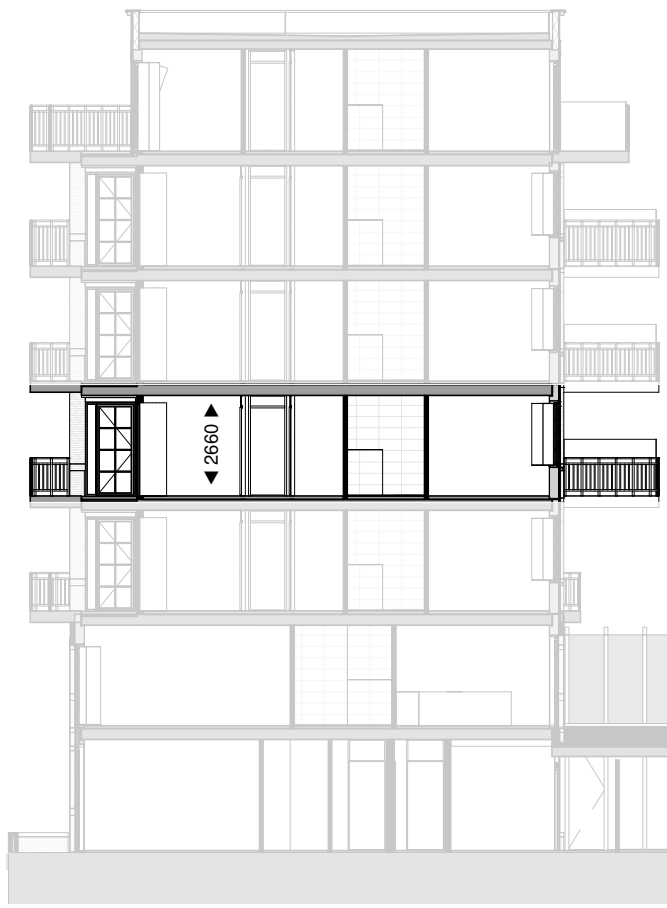

Doorsnede




Achtergevel



Linker zijgevel



Rechter zijgevel

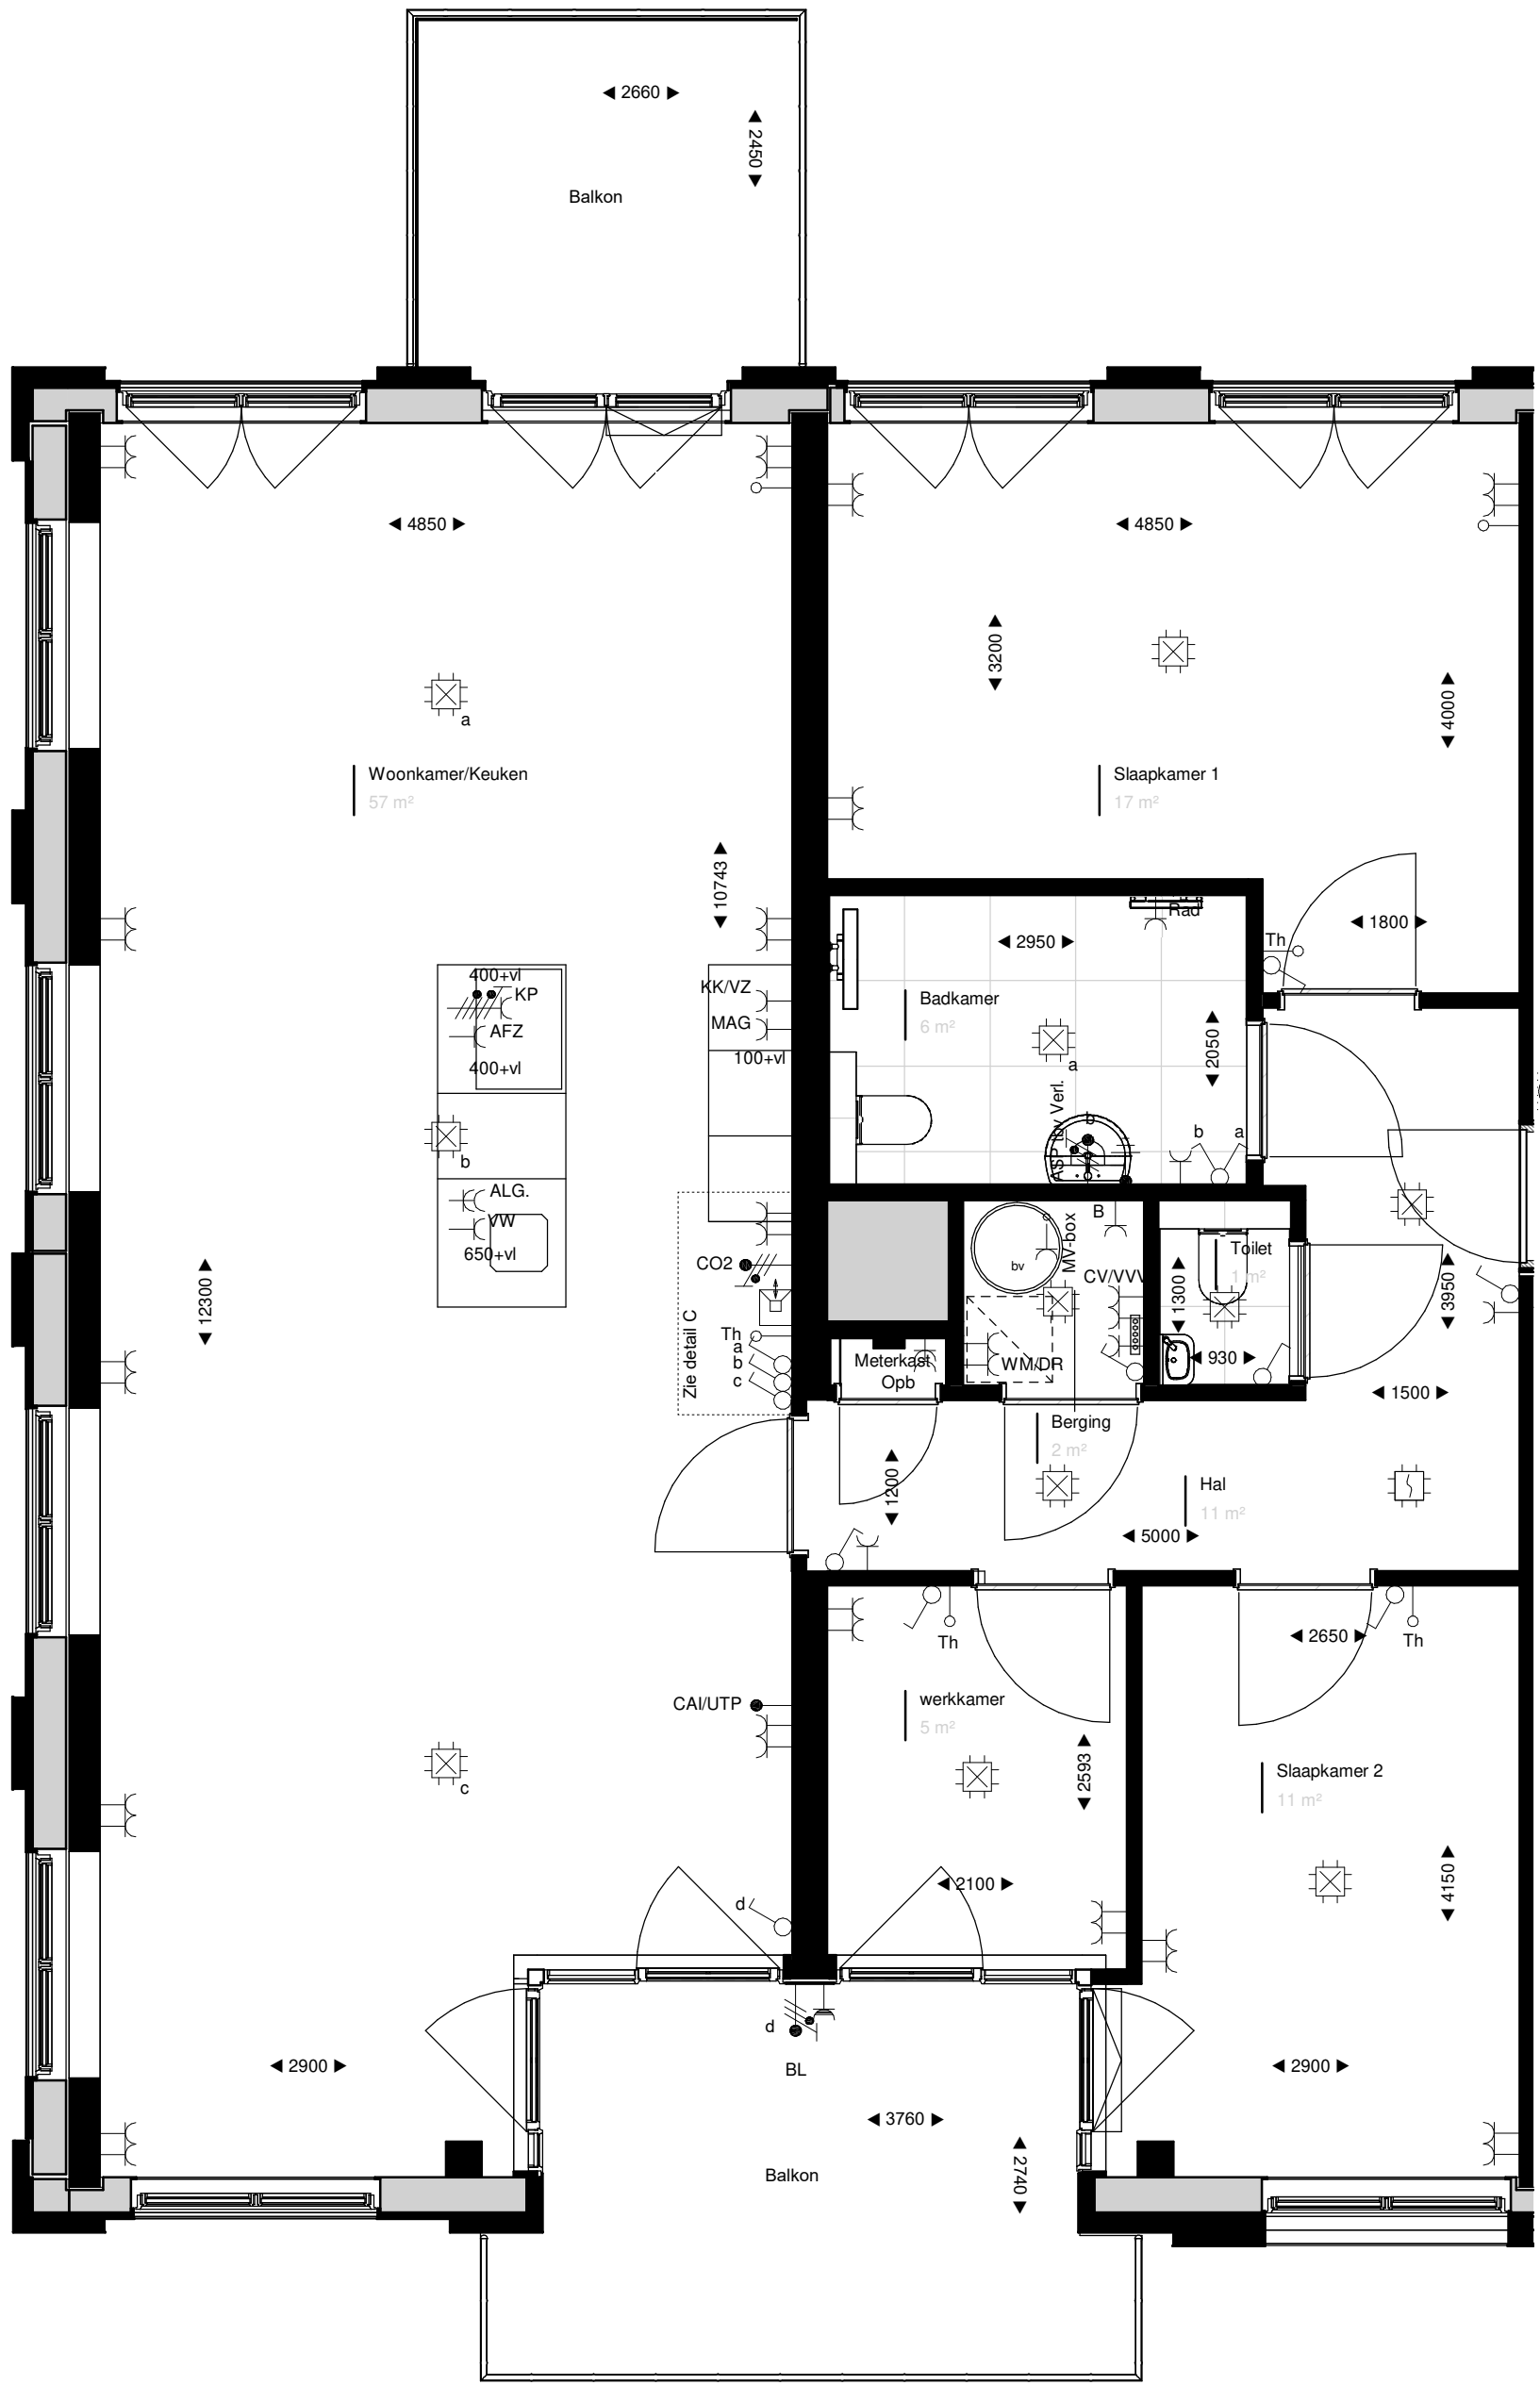

Verdieping 3



Berging aanduiding

RENVOL:

	leidingschacht intern		enkelvoudige contactdoos met randdaar		thermostaat
	hemelwaterafvoer		wandcontactdoos tbv koelkast/vriezer		bedrade leiding UTP / CAI
	optische rookmelder		wandcontactdoos tbv magnetron / oven		onbedrade buisleiding
	belddrukker		wandcontactdoos tbv kookafzuiging		opbouw
	plafondlichtpunt		wandcontactdoos tbv radiator		verdelers vloerverwarming
	wandlichtpunt		wandcontactdoos tbv vaatwasser		opstelruimte boilerkast
	aansluitpunt		dubbelvoudige contactdoos met randdaar		opstelruimte boilerkast
	buitenverlichting / badkamer		hoogte hart contactdoos t.o.v. afgewerkte vloer		opstelruimte boilerkast
	enkelvoudige schakelaar		aansluitpunt kookplaat		opstelruimte boilerkast
	wisselschakelaar		opstelplaats radiator		opstelruimte boilerkast



Opdrachtgever	Project
BanBouw B.V.	Oranjekade blok B
Nuenen	