





Voorgevel

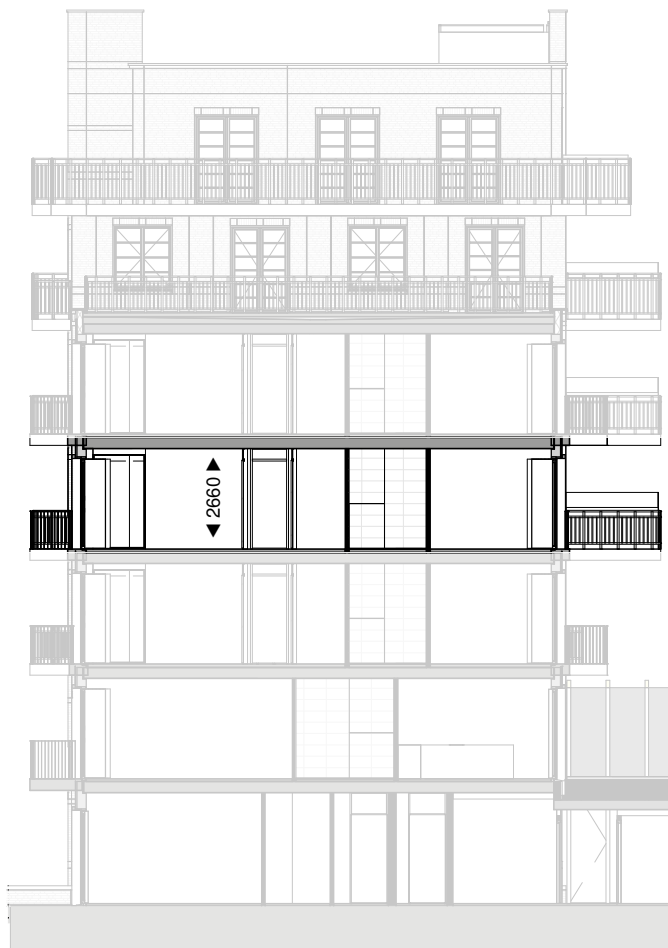

Doorsnede




Achtergevel

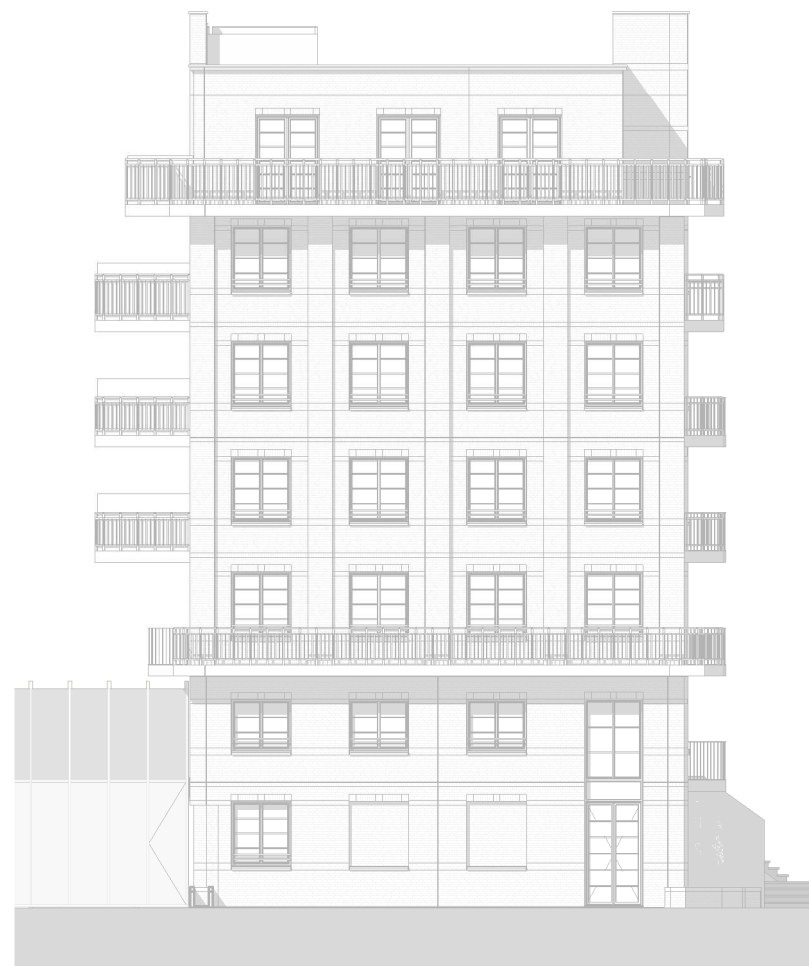

Linker zijgevel



Rechter zijgevel

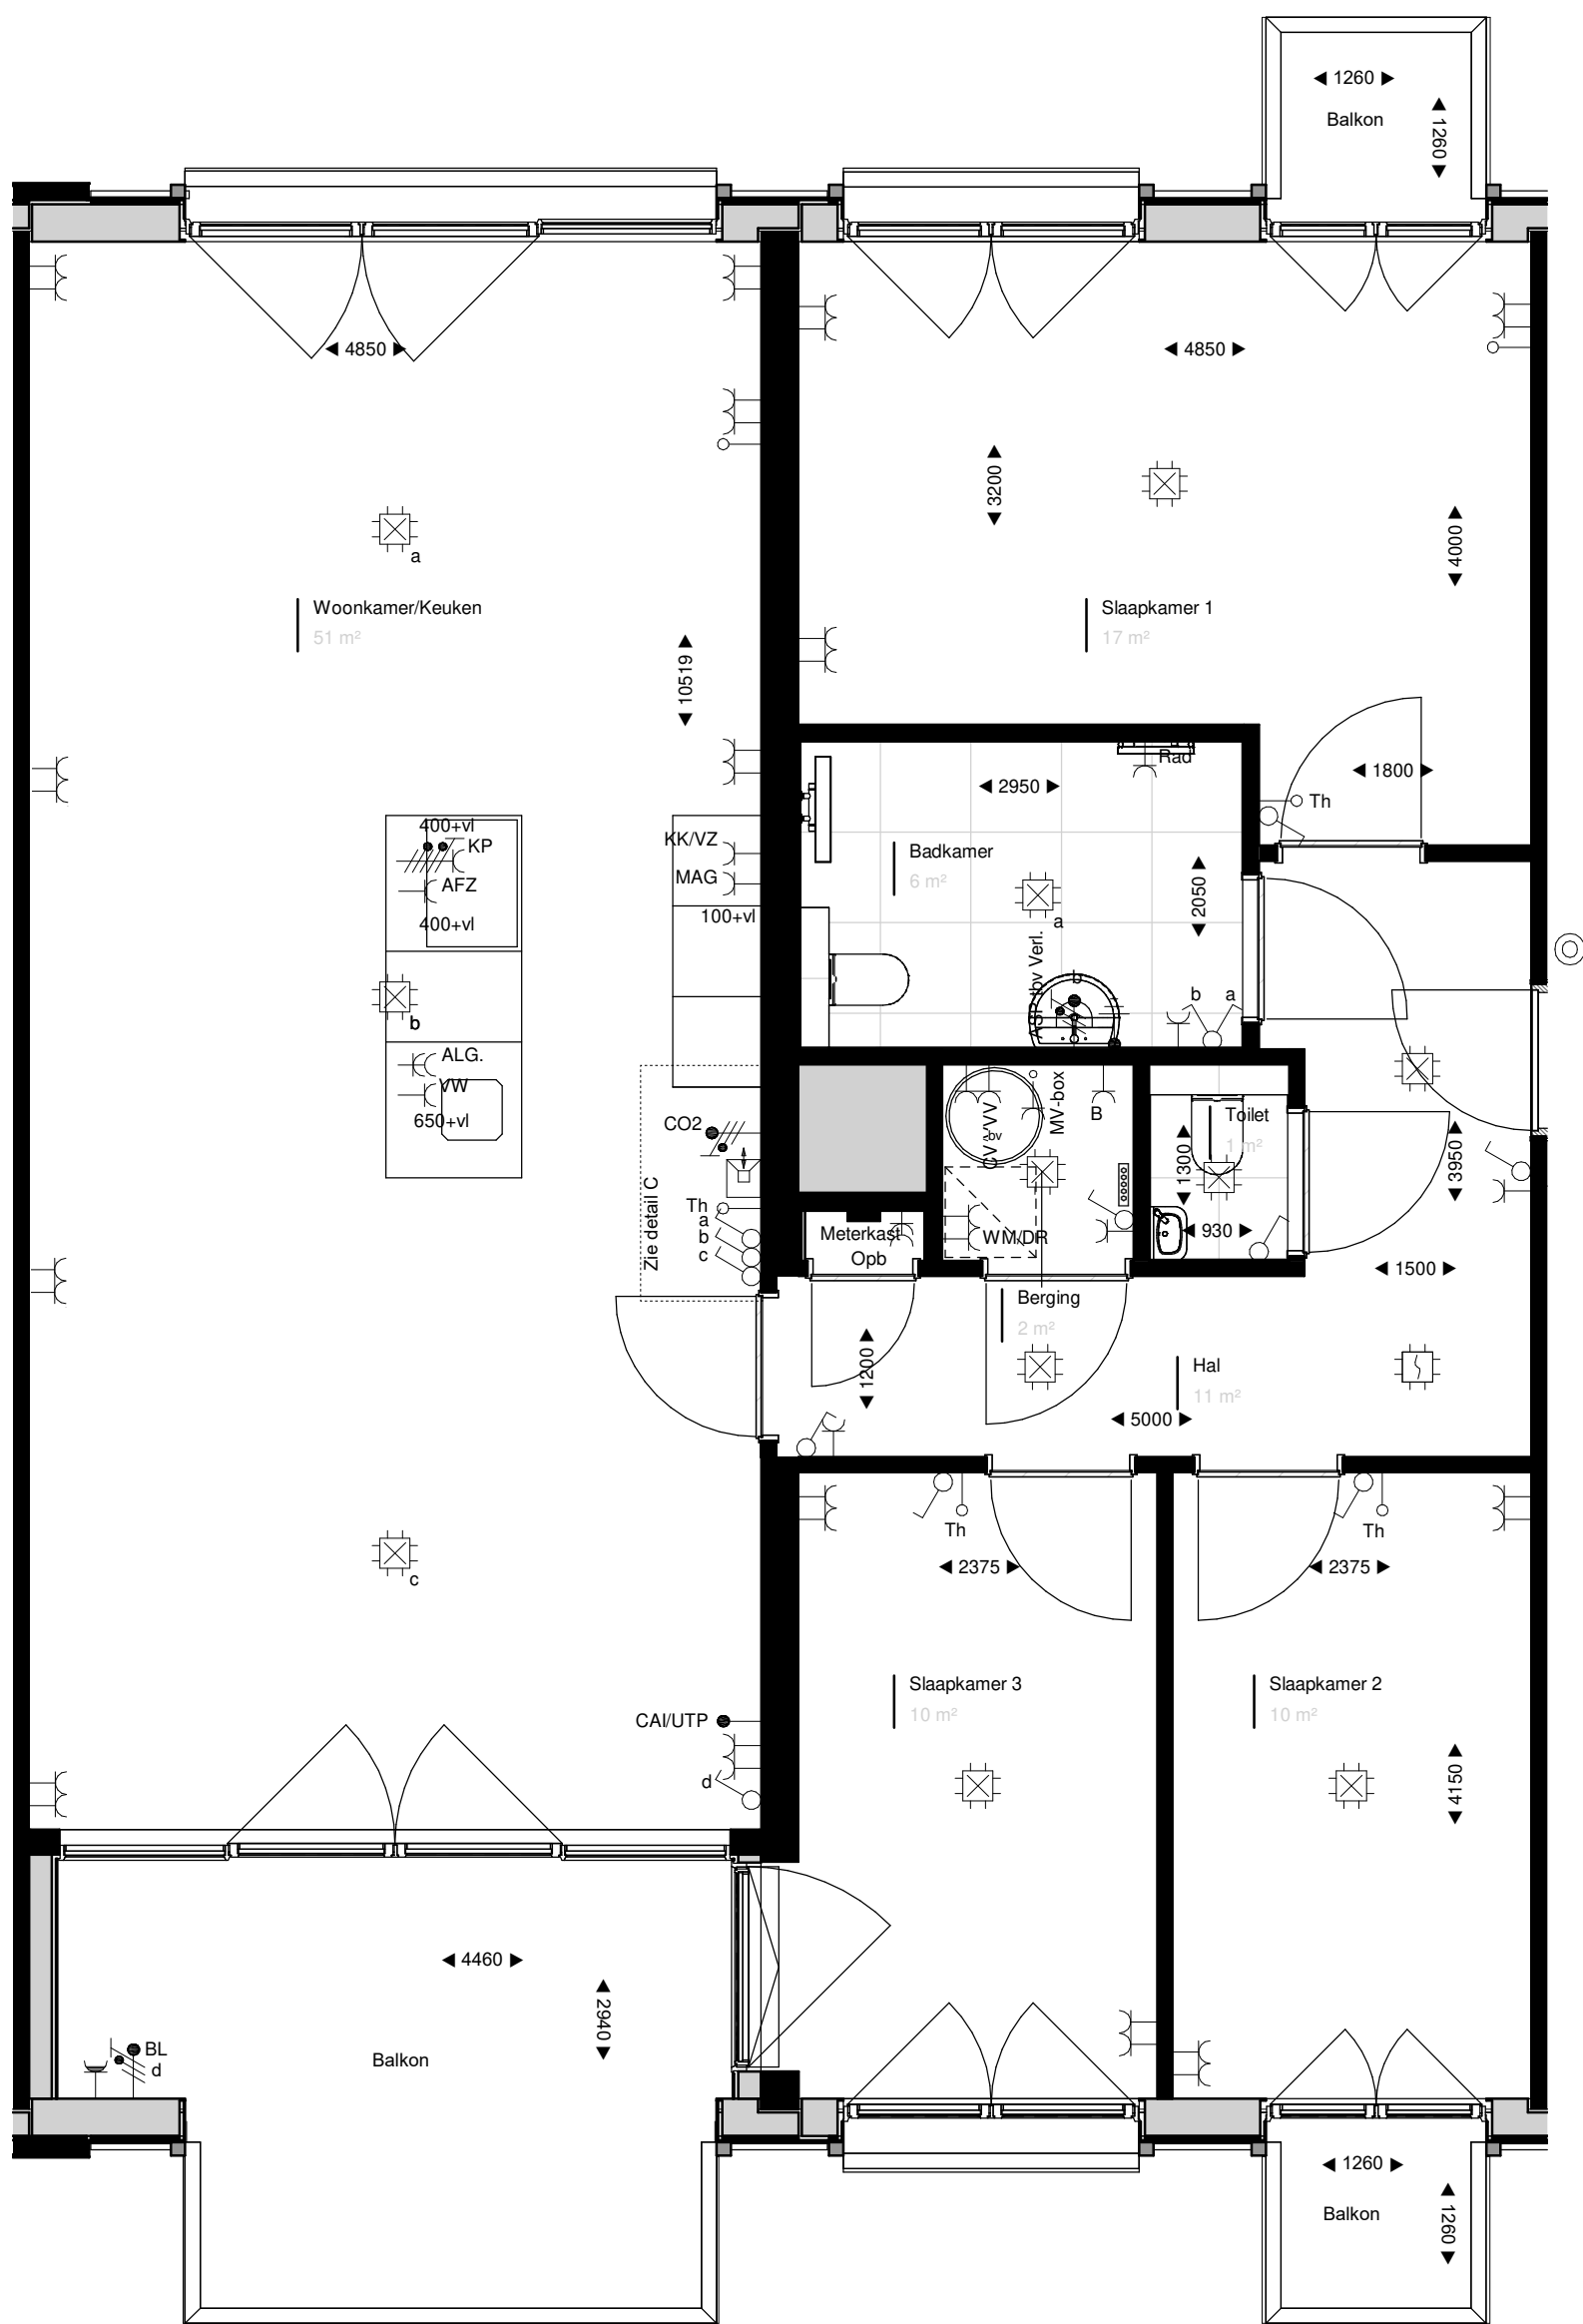

Verdieping 3



Berging aanduiding

RENVOL:

	leidingschacht intern		enkelvoudige contactdoos met randaarde		thermostaat
	hemelwaterafvoer		wandcontactdoos tbv koelkast/vriezer		bedrade leiding UTP / CAI
	optische rookmelder		wandcontactdoos tbv magnetron / oven		onbedrade buisleiding
	deurknop		wandcontactdoos tbv kookafzuiging		opbouw
	plafondlichtpunt		wandcontactdoos tbv radiator		verdelers vloerverwarming
	wandlichtpunt		wandcontactdoos tbv vaatwasser		opstelruimte boilerkast
	aansluitpunt		dubbelvoudige contactdoos met randaarde		opstelruimte boilerkast
	buitenverlichting / badkamer		hoogte hart contactdoos t.o.v. afgewerkte vloer		opstelruimte boilerkast
	enkelvoudige schakelaar		aansluitpunt kookplaat		opstelruimte boilerkast
	wisselschakelaar		opstelplaats radiator		opstelruimte boilerkast



Fase	Verkoop
Tekening	Verkooptekening
Bouwnummer	B.15
Opdrachtgever	BanBouw B.V.
Namen	Nuenen
Project	Oranjekade blok B

Ontwerp	Christoph Kohl
architecten	STADTPLANER ARCHITECTEN
Engineering	architecten en ingenieurs

Formaat	A1
Schaal	1:50/ 1:200
Tekeningnummer	VK.B.15
Projectnummer	1621