




Voorgevel

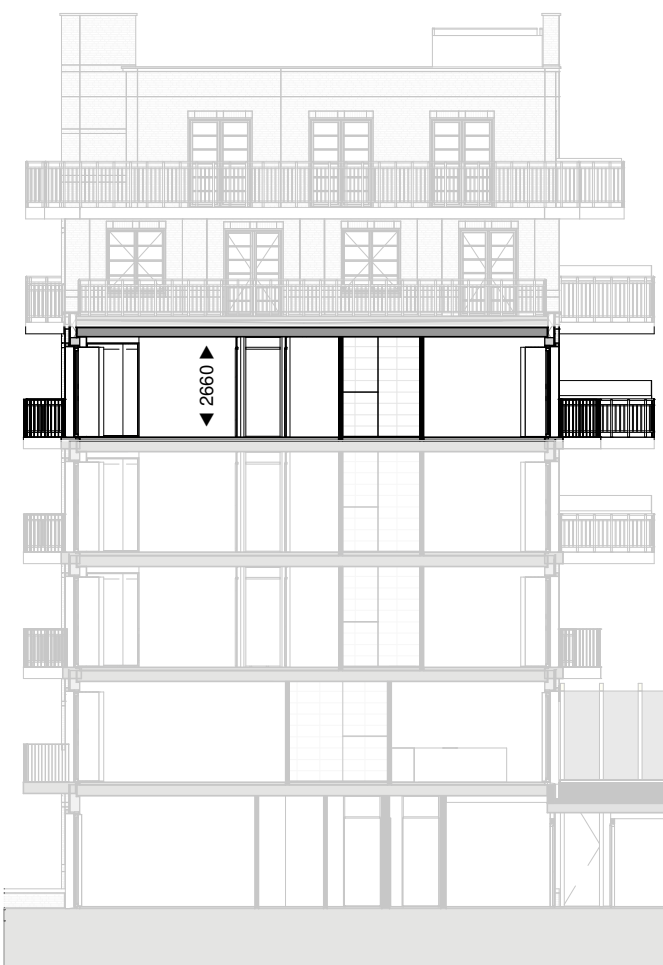

Doorsnede



Achtergevel




Linker zijgevel



Rechter zijgevel



Berging aanduiding

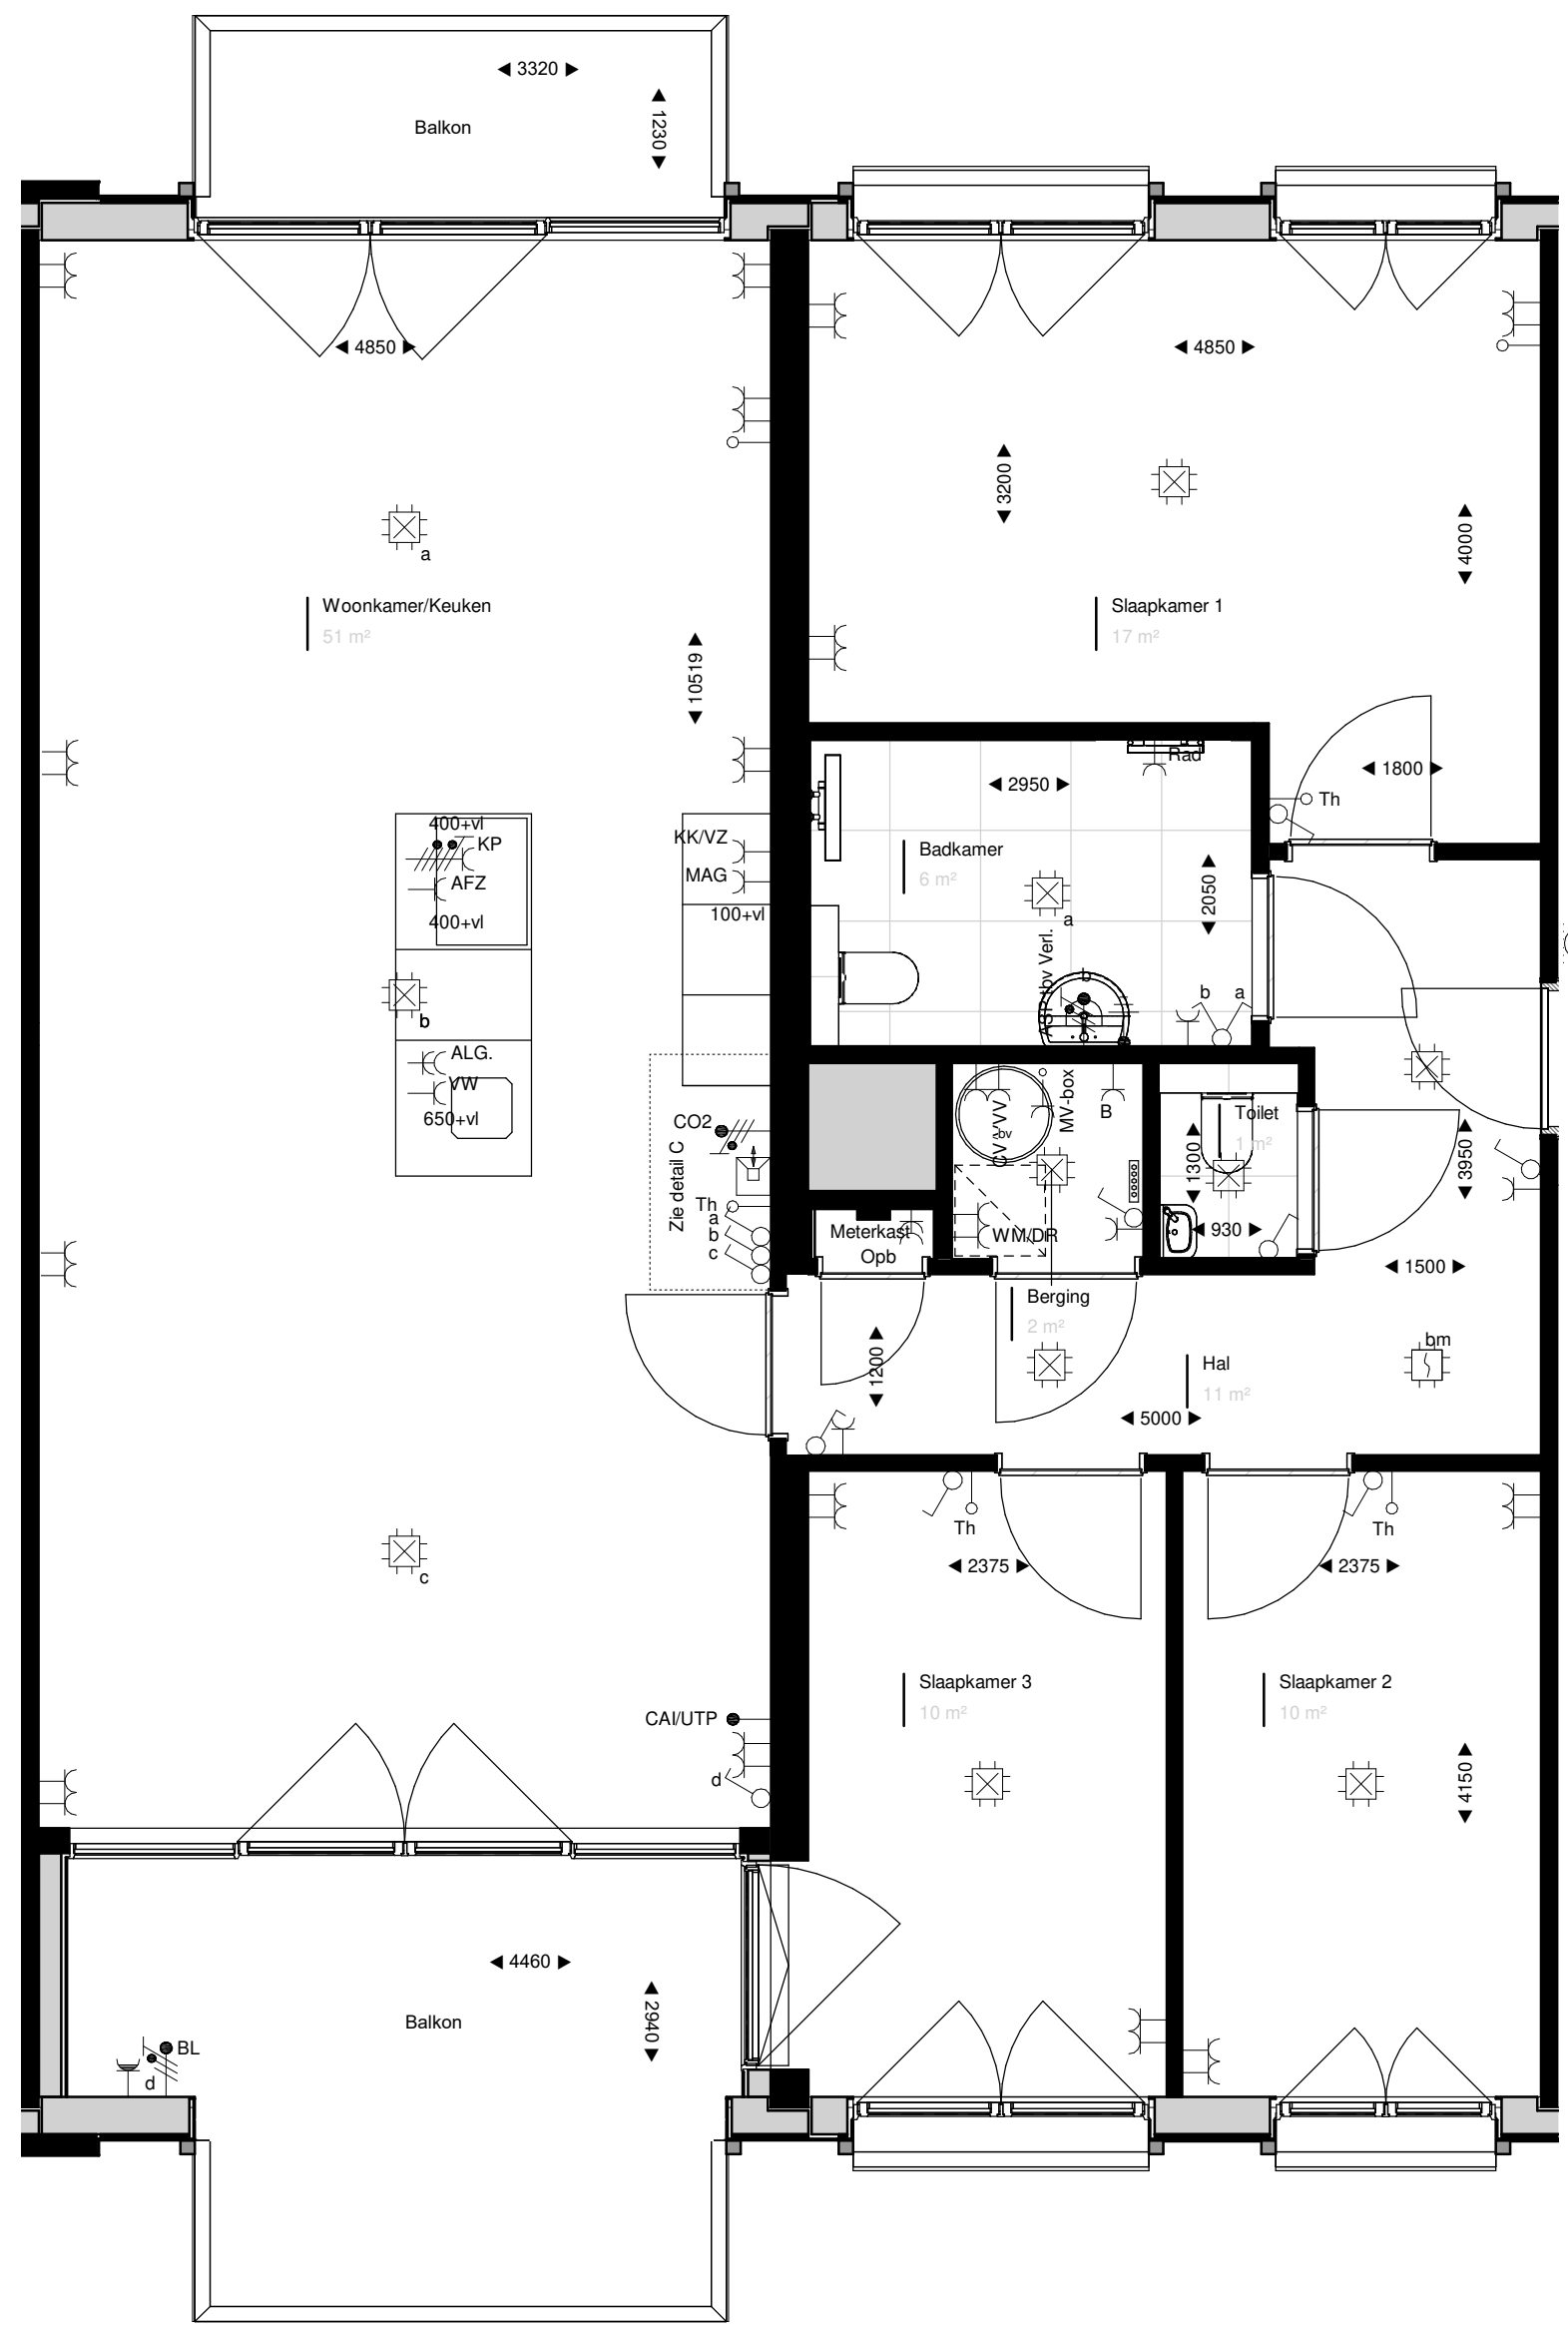

Verdieping 4

RENVOL:

- leidingschacht intern
- hemelwaterafvoer
- optische rookmelder
- belddrukker
- plafondlichtpunt
- wandlichtpunt
- aansluitpunt
buiterverlichting /
badkamer
- enkelvoudige schakelaar
- wisselschakelaar

- enkelvoudige contactdoos met randarde
- wandcontactdoos tbv koelkast/vriezer
- wandcontactdoos tbv magnetron / oven
- wandcontactdoos tbv kookafzuiging
- wandcontactdoos tbv radiator
- wandcontactdoos tbv vaatwasser
- dubbelvoudige contactdoos met randarde
- hoogte hart contactdoos t.o.v. afgewerkte vloer
- aansluitpunt kookplaat
- opstelplaats radiator

- thermostaat
- bedrade leiding UTP / CAI
- onbedrade buisleiding
- opbouw
- verdelers vloerverwarming
- opstelruimte boiler
- opstelruimte
wasmachine / wasdroger



Fase
VK

Tekening
**Verkooptekening
Bouwnummer: B.19**

Opdrachtgever
**BanBouw B.V.
Nuenen**

Project
Oranjekade blok B

Ontwerp
**Christoph Kohl
STADTPLANER ARCHITECTEN**

Engineering
**architecten en en
architecten en ingenieurs**

Formaat
A1

Schaal
1:50/ 1:200

Tekeningnummer
VK.B.19

Projectnummer
1621