





Voorgevel

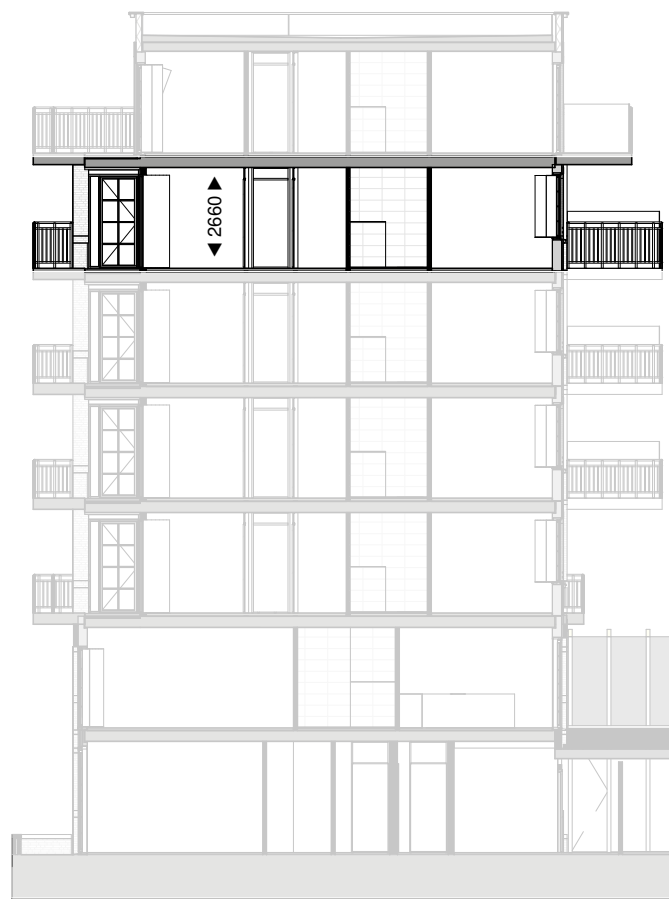


Doorsnede



Achtergevel

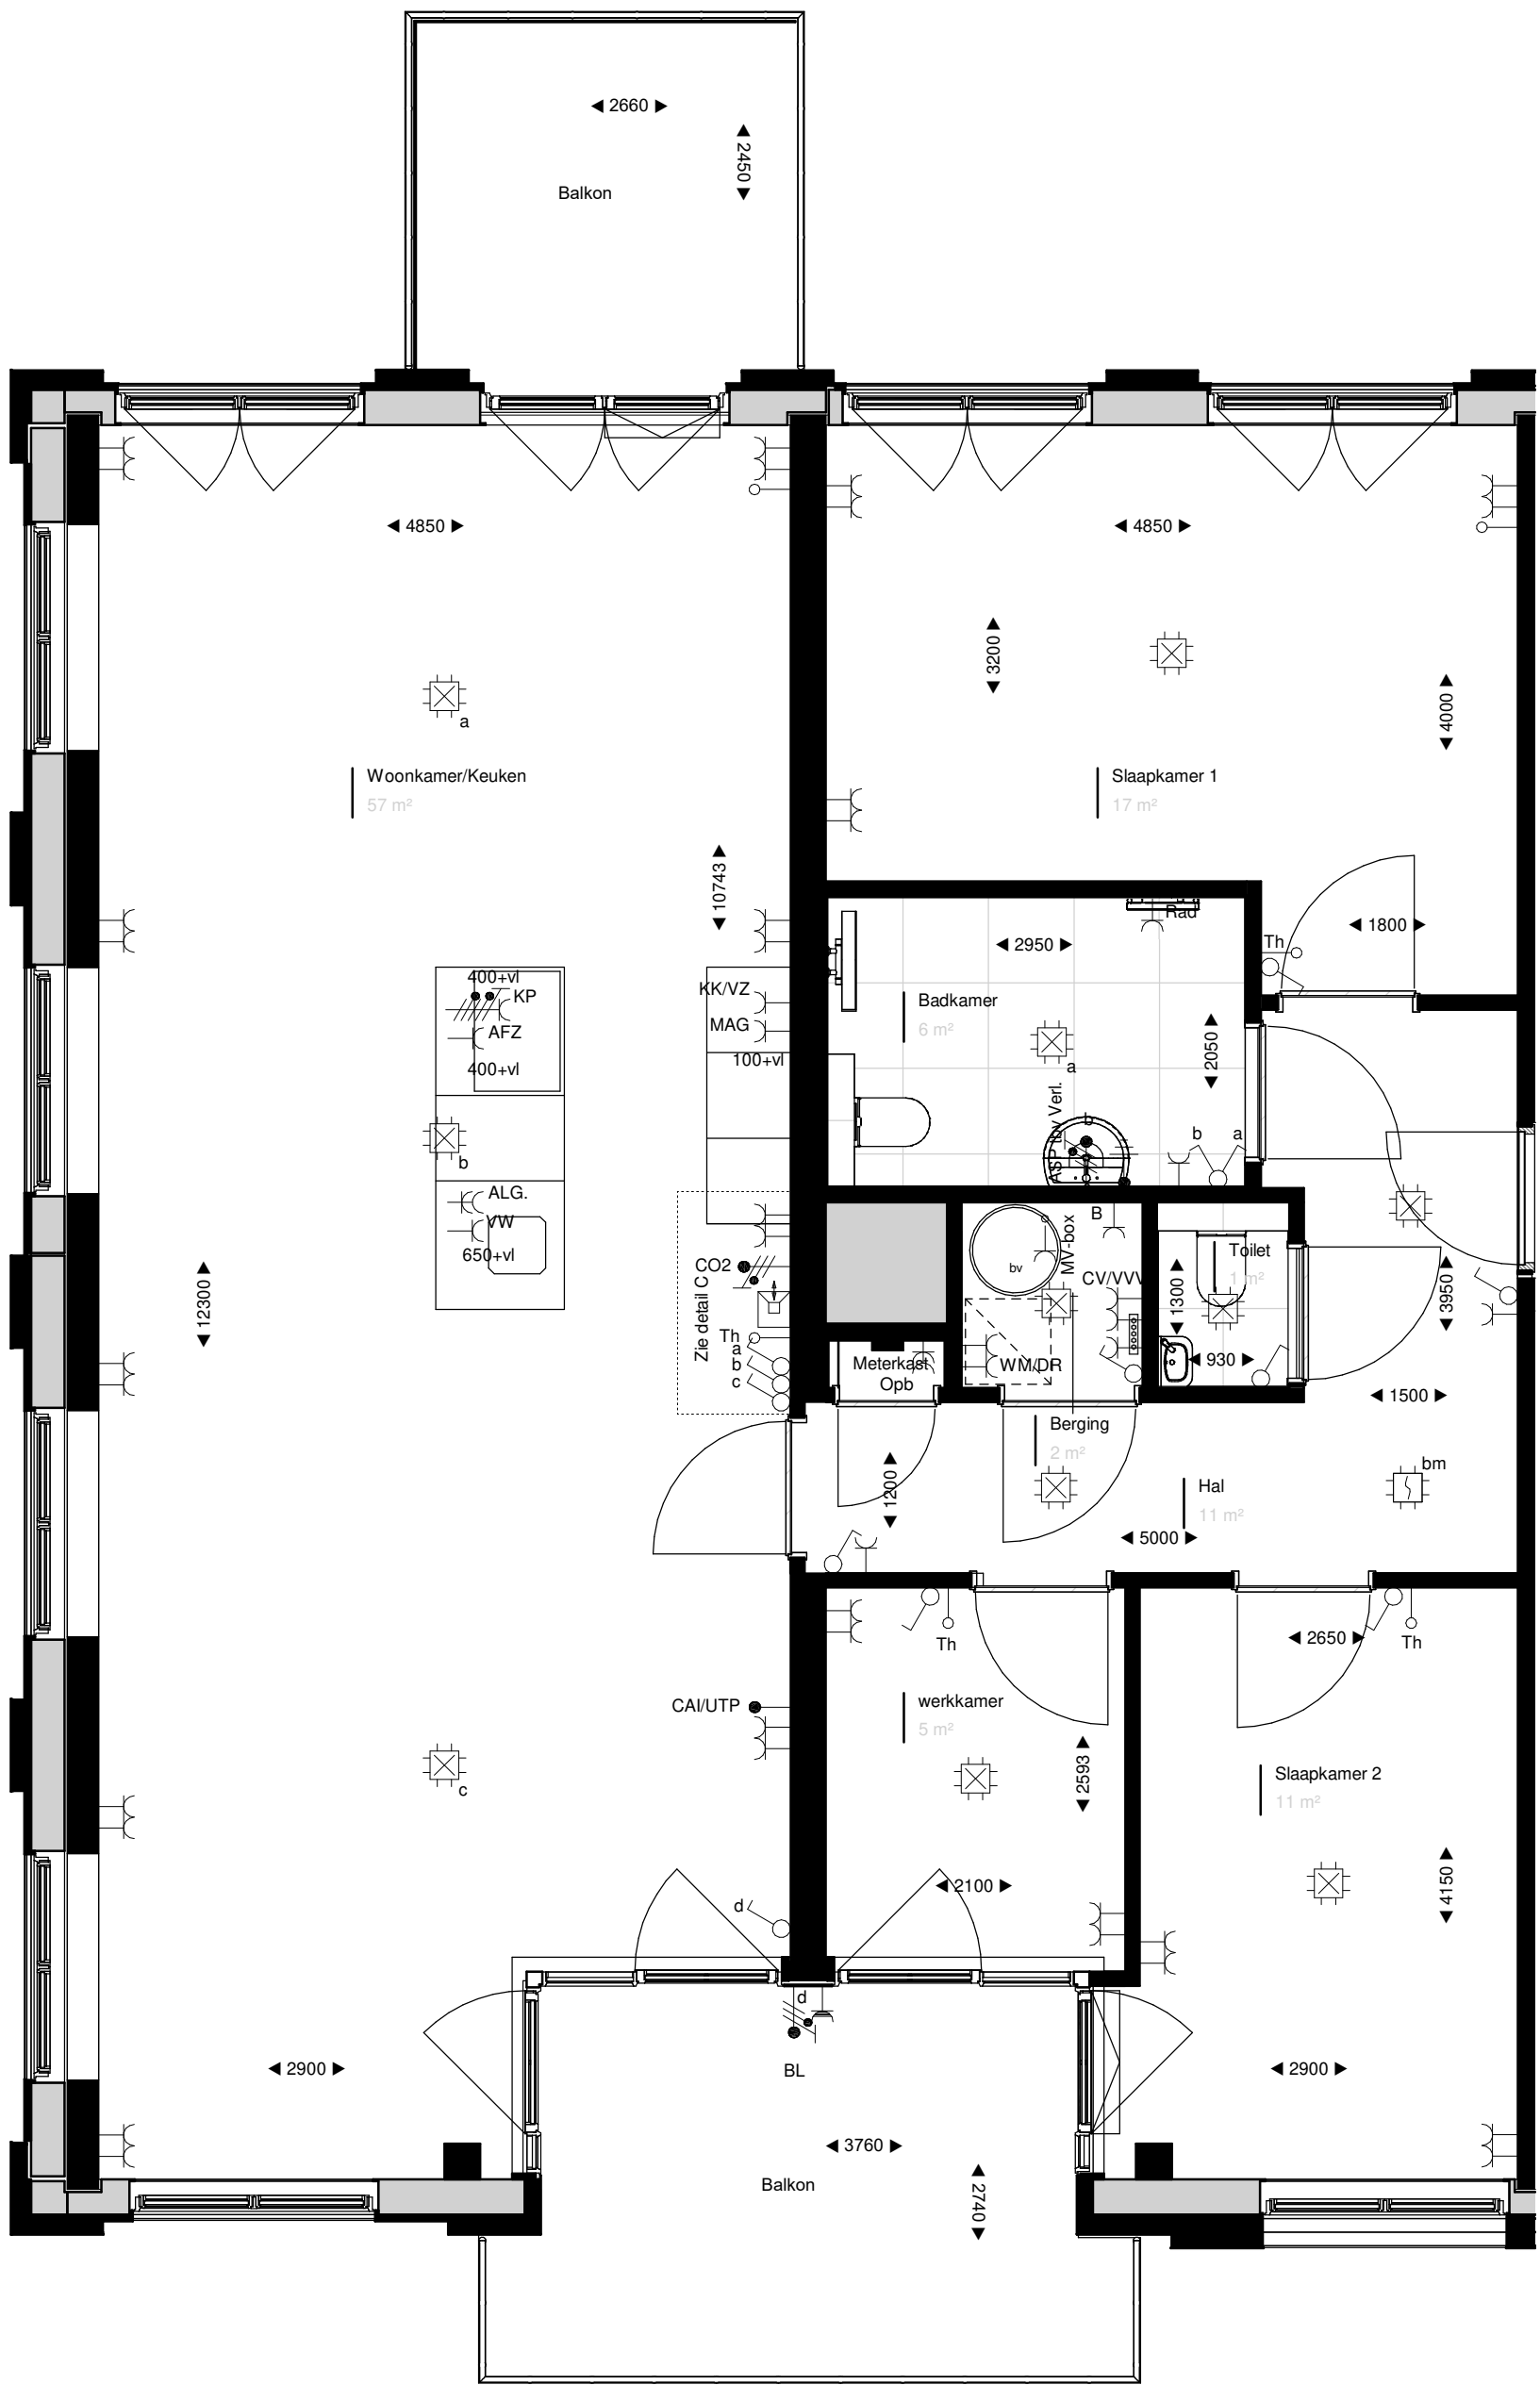

Verdieping 5

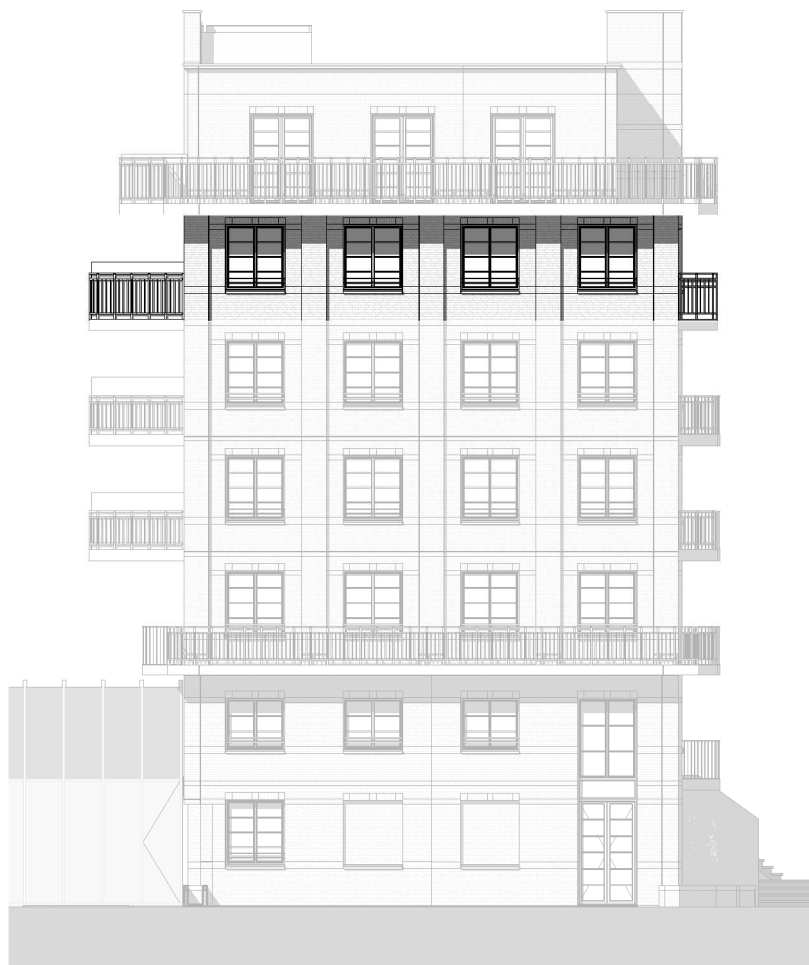

Linker zijgevel



Rechter zijgevel



Berging aanduiding

RENVOL:

- leidingschacht intern
- hemelwaterafvoer
- optische rookmelder
- belddrukker
- plafondlichtpunt
- wandlichtpunt
- aansluitpunt
buitenverlichting /
badkamer
- enkelvoudige schakelaar
- wisselschakelaar

- enkelvoudige contactdoos met randaarde
- wandcontactdoos tbv koelkast/vriezer
- wandcontactdoos tbv magnetron / oven
- wandcontactdoos tbv kookafzuiging
- wandcontactdoos tbv radiator
- wandcontactdoos tbv vaatwasser
- dubbelvoudige contactdoos met randaarde
- hoogte hart contactdoos t.o.v. afgewerkte vloer
- aansluitpunt kookplaat
- opstelplaats radiator

- Th thermostaat
- UTP/CAI bedrade leiding UTP / CAI
- onbedrade buisleiding
- Opb opbouw
- verdelers vloerverwarming
- opstelruimte boiler
- opstelruimte
wasmachine / wasdroger



Fase

VK

Tekening

Verkoopoptekening

Bouwnummer: B.21

Opdrachtgever

BanBouw B.V.

Nuenen

Datum

27-11-2020

Wijziging

Project

Oranjekade blok B

Projectnummer

1621

Formaat

A1

Schaal

1:50/ 1:200

Tekeningnummer

VK.B.21

Ontwerp
Christoph Kohl
STADTPLANER ARCHITECTEN

Engineering
architecten en en
architecten en ingenieurs