





Voorgevel

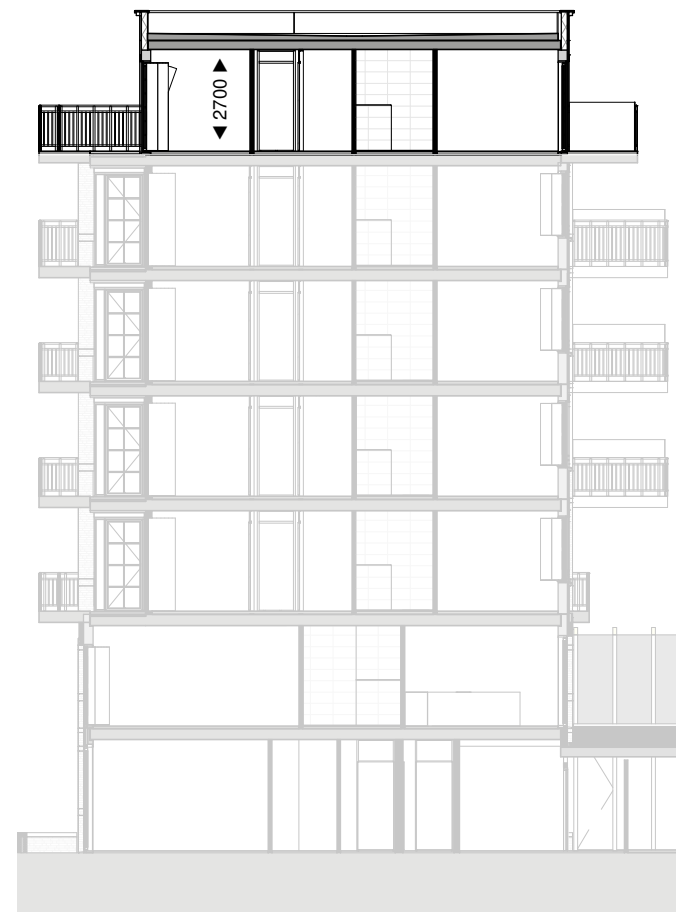


Doorsnede



Achtergevel

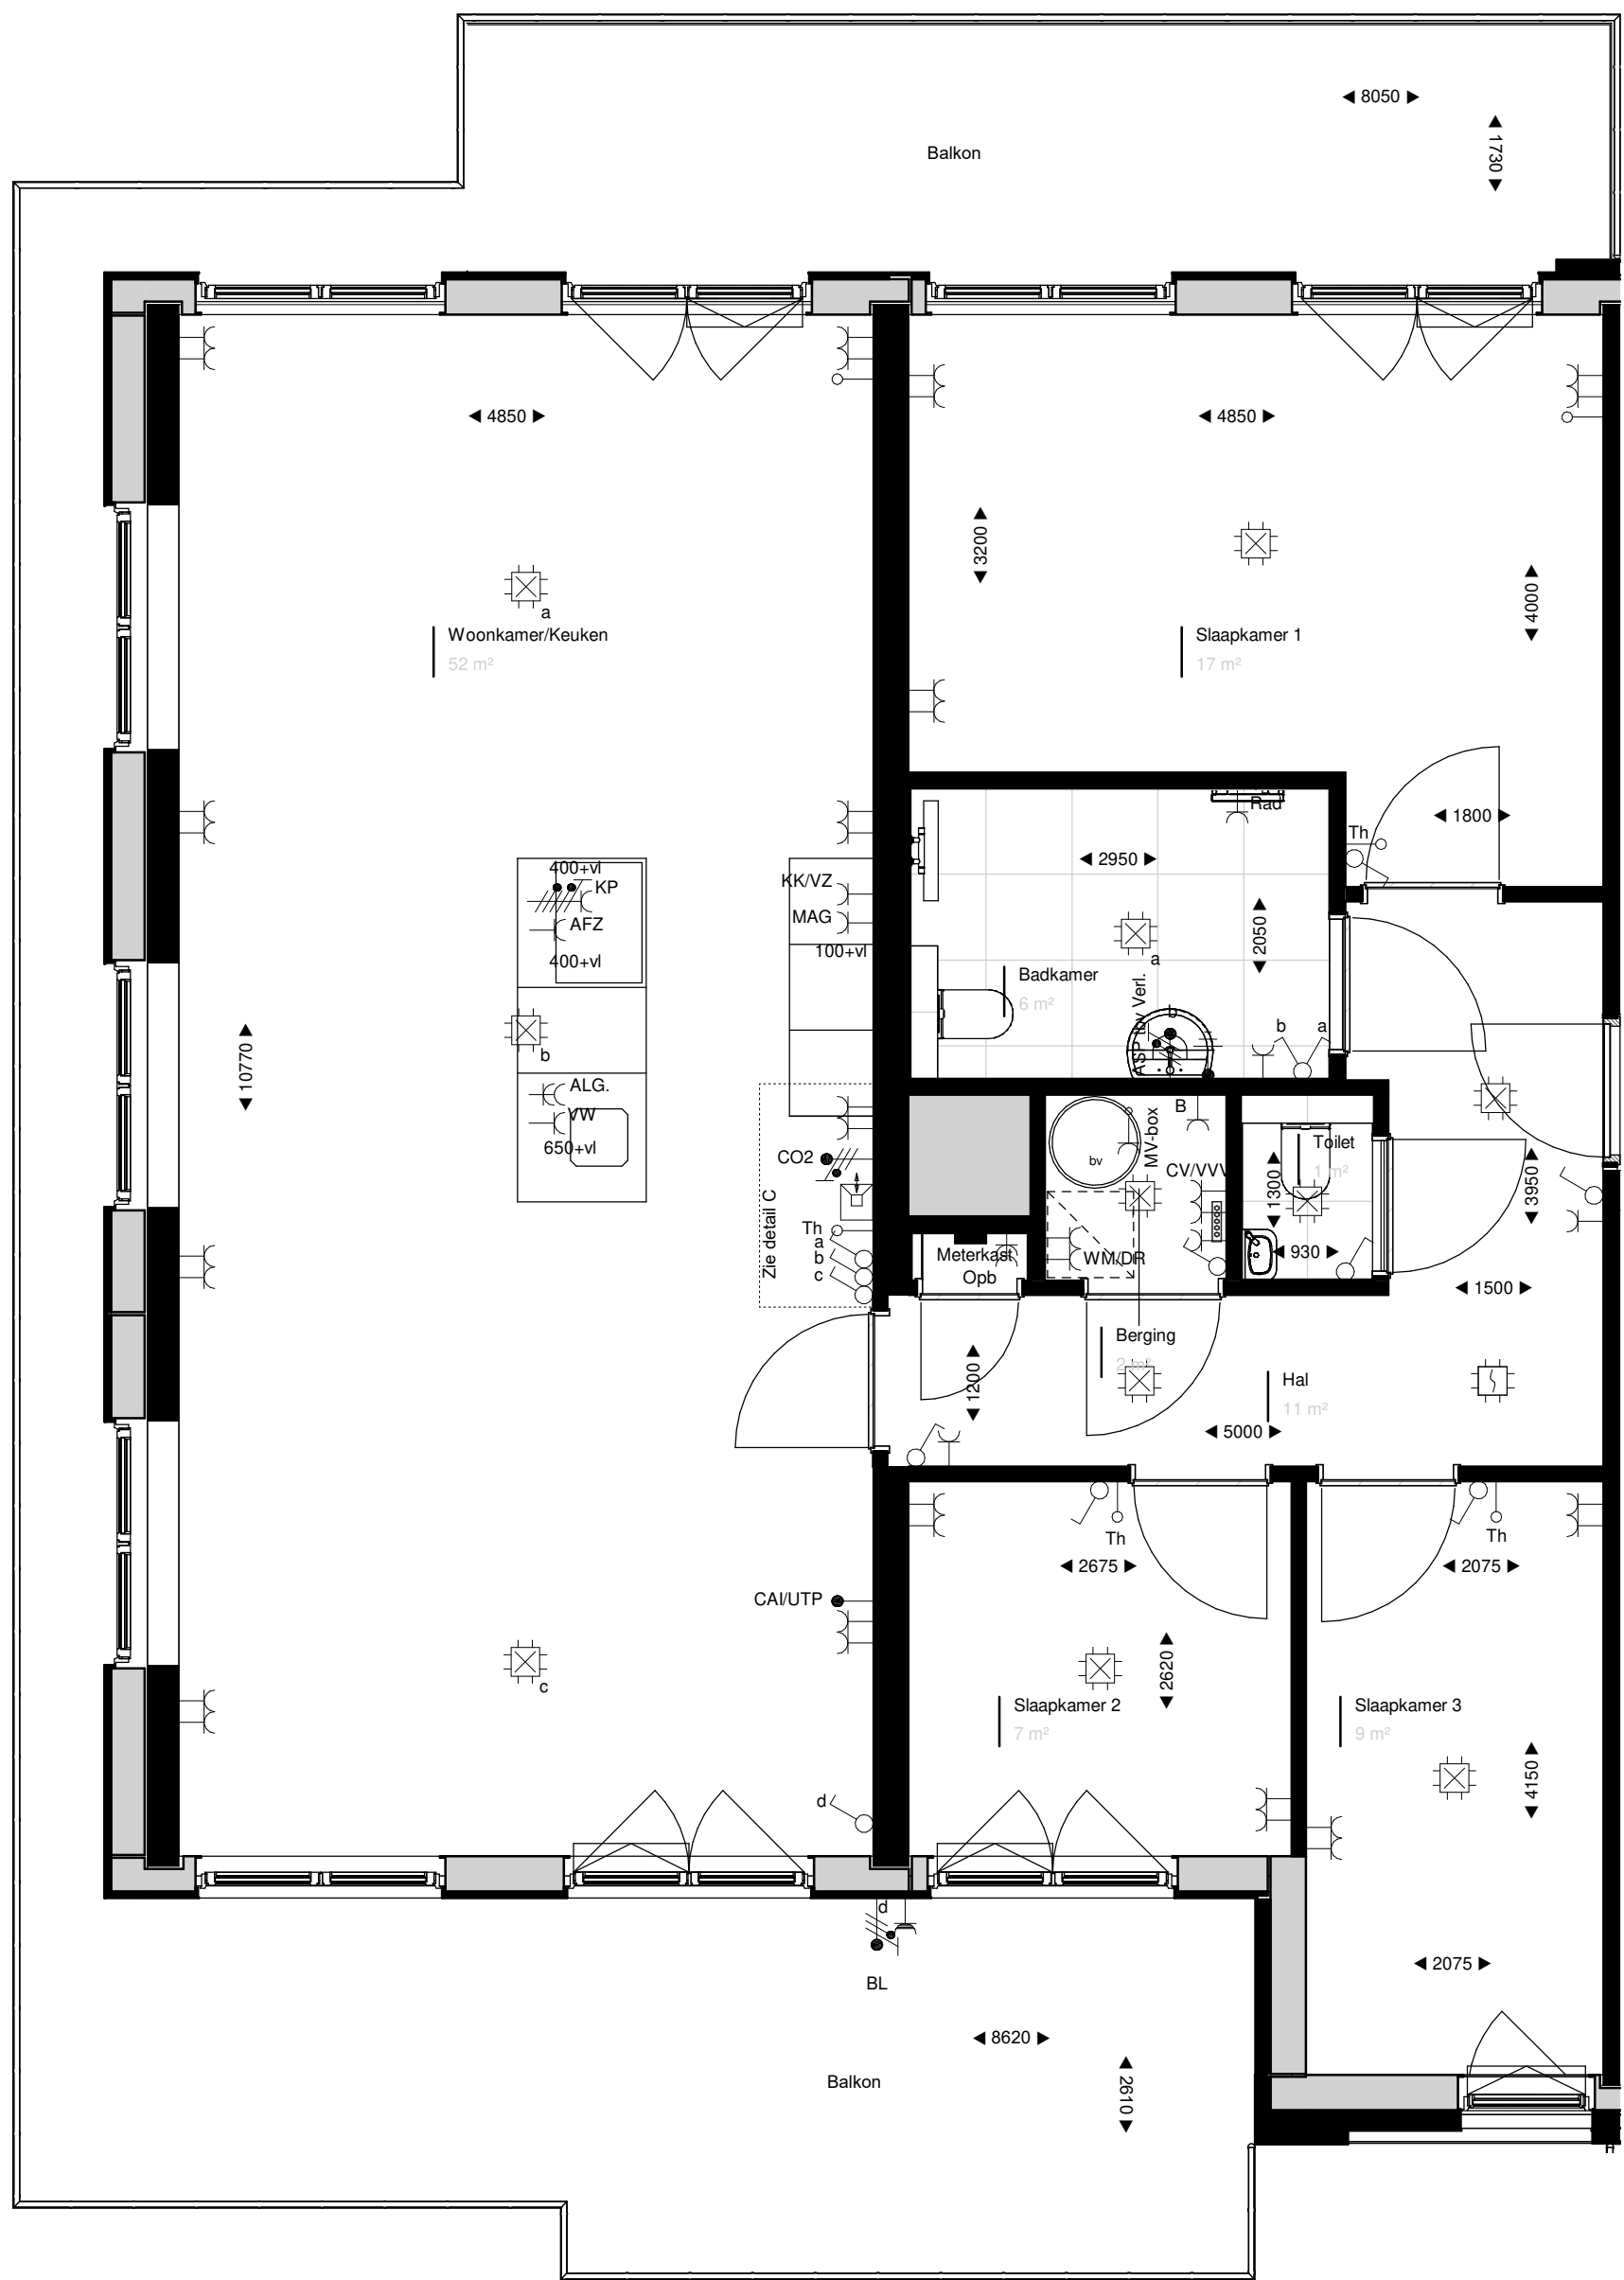


Verdieping 6

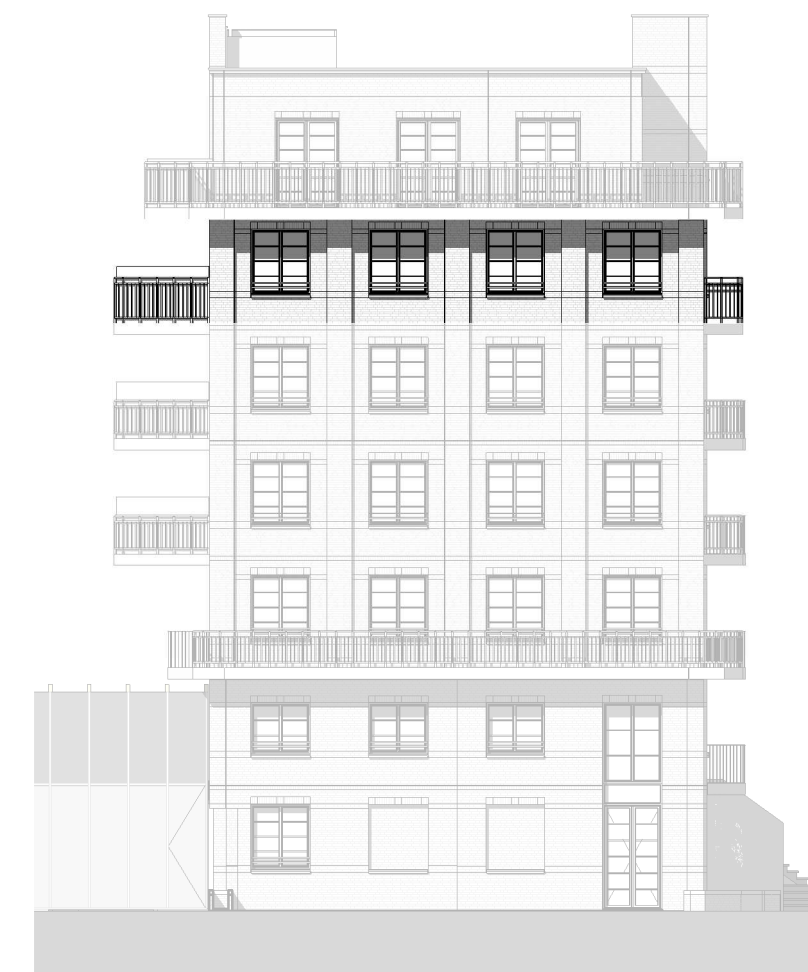

Linker zijgevel



Rechter zijgevel

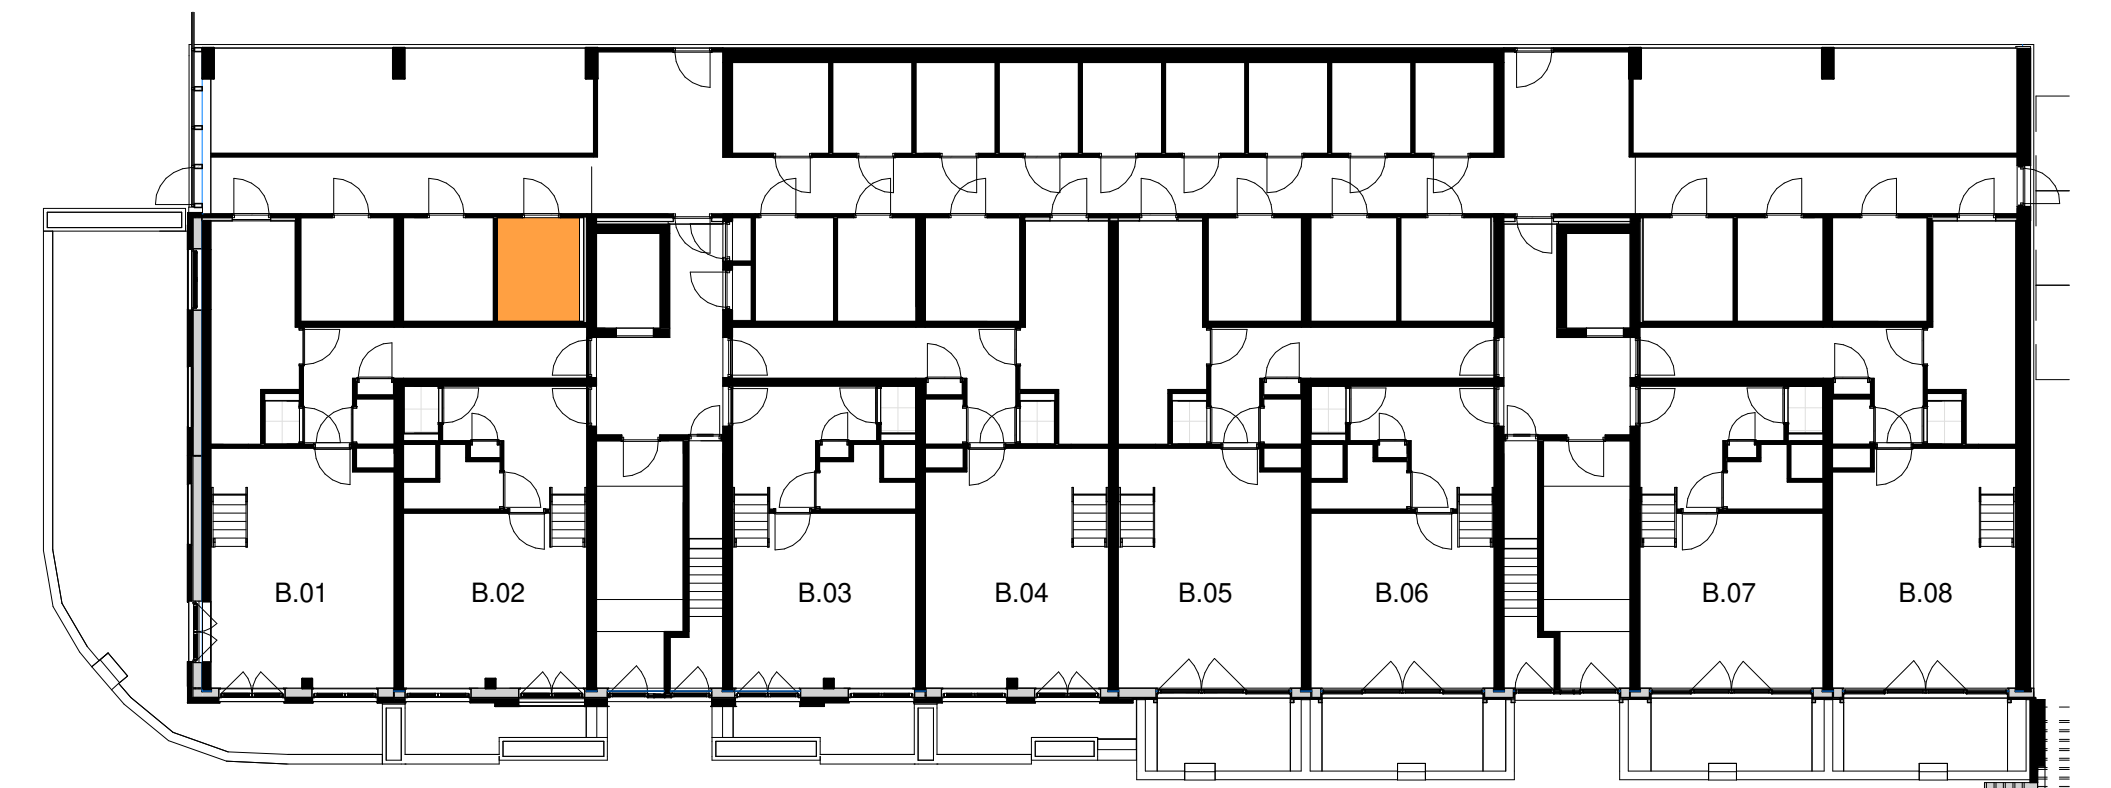

Berging aanduiding

RENVOL:

- leidingschacht intern
- hemelwaterafvoer
- optische rookmelder
- beldrukker
- plafondlichtpunt
- wandlichtpunt
- aansluitpunt
buitenverlichting /
badkamer
- enkelvoudige schakelaar
- wisselschakelaar

- enkelvoudige contactdoos met randaarde
- wandcontactdoos tbv koelkast/vriezer
- wandcontactdoos tbv magnetron / oven
- wandcontactdoos tbv kookafzuiging
- wandcontactdoos tbv radiator
- wandcontactdoos tbv vaatwasser
- dubbelvoudige contactdoos met randaarde
- hoogte hart contactdoos t.o.v. afgewerkte vloer
- aansluitpunt kookplaat
- opstelplaats radiator

- thermostaat
- bedrade leiding UTP / CAI
- onbedrade buisleiding
- opbouw
- verdelers vloerverwarming
- opstelruimte boiler
- opstelruimte
wasmachine / wasdroger



Fase
VK

Tekening
Verkoopoptekening
Bouwnummer: B.23

Opdrachtgever
BanBouw B.V.
Nuenen

Project
Oranjekade blok B

Ontwerp
Christoph Kohl
STADTPLANER ARCHITECTEN

Engineering
architecten en en
architecten en ingenieurs

Formaat
A1

Schaal
1:50/ 1:200

Tekeningnummer
VK.B.23

Projectnummer
1621