




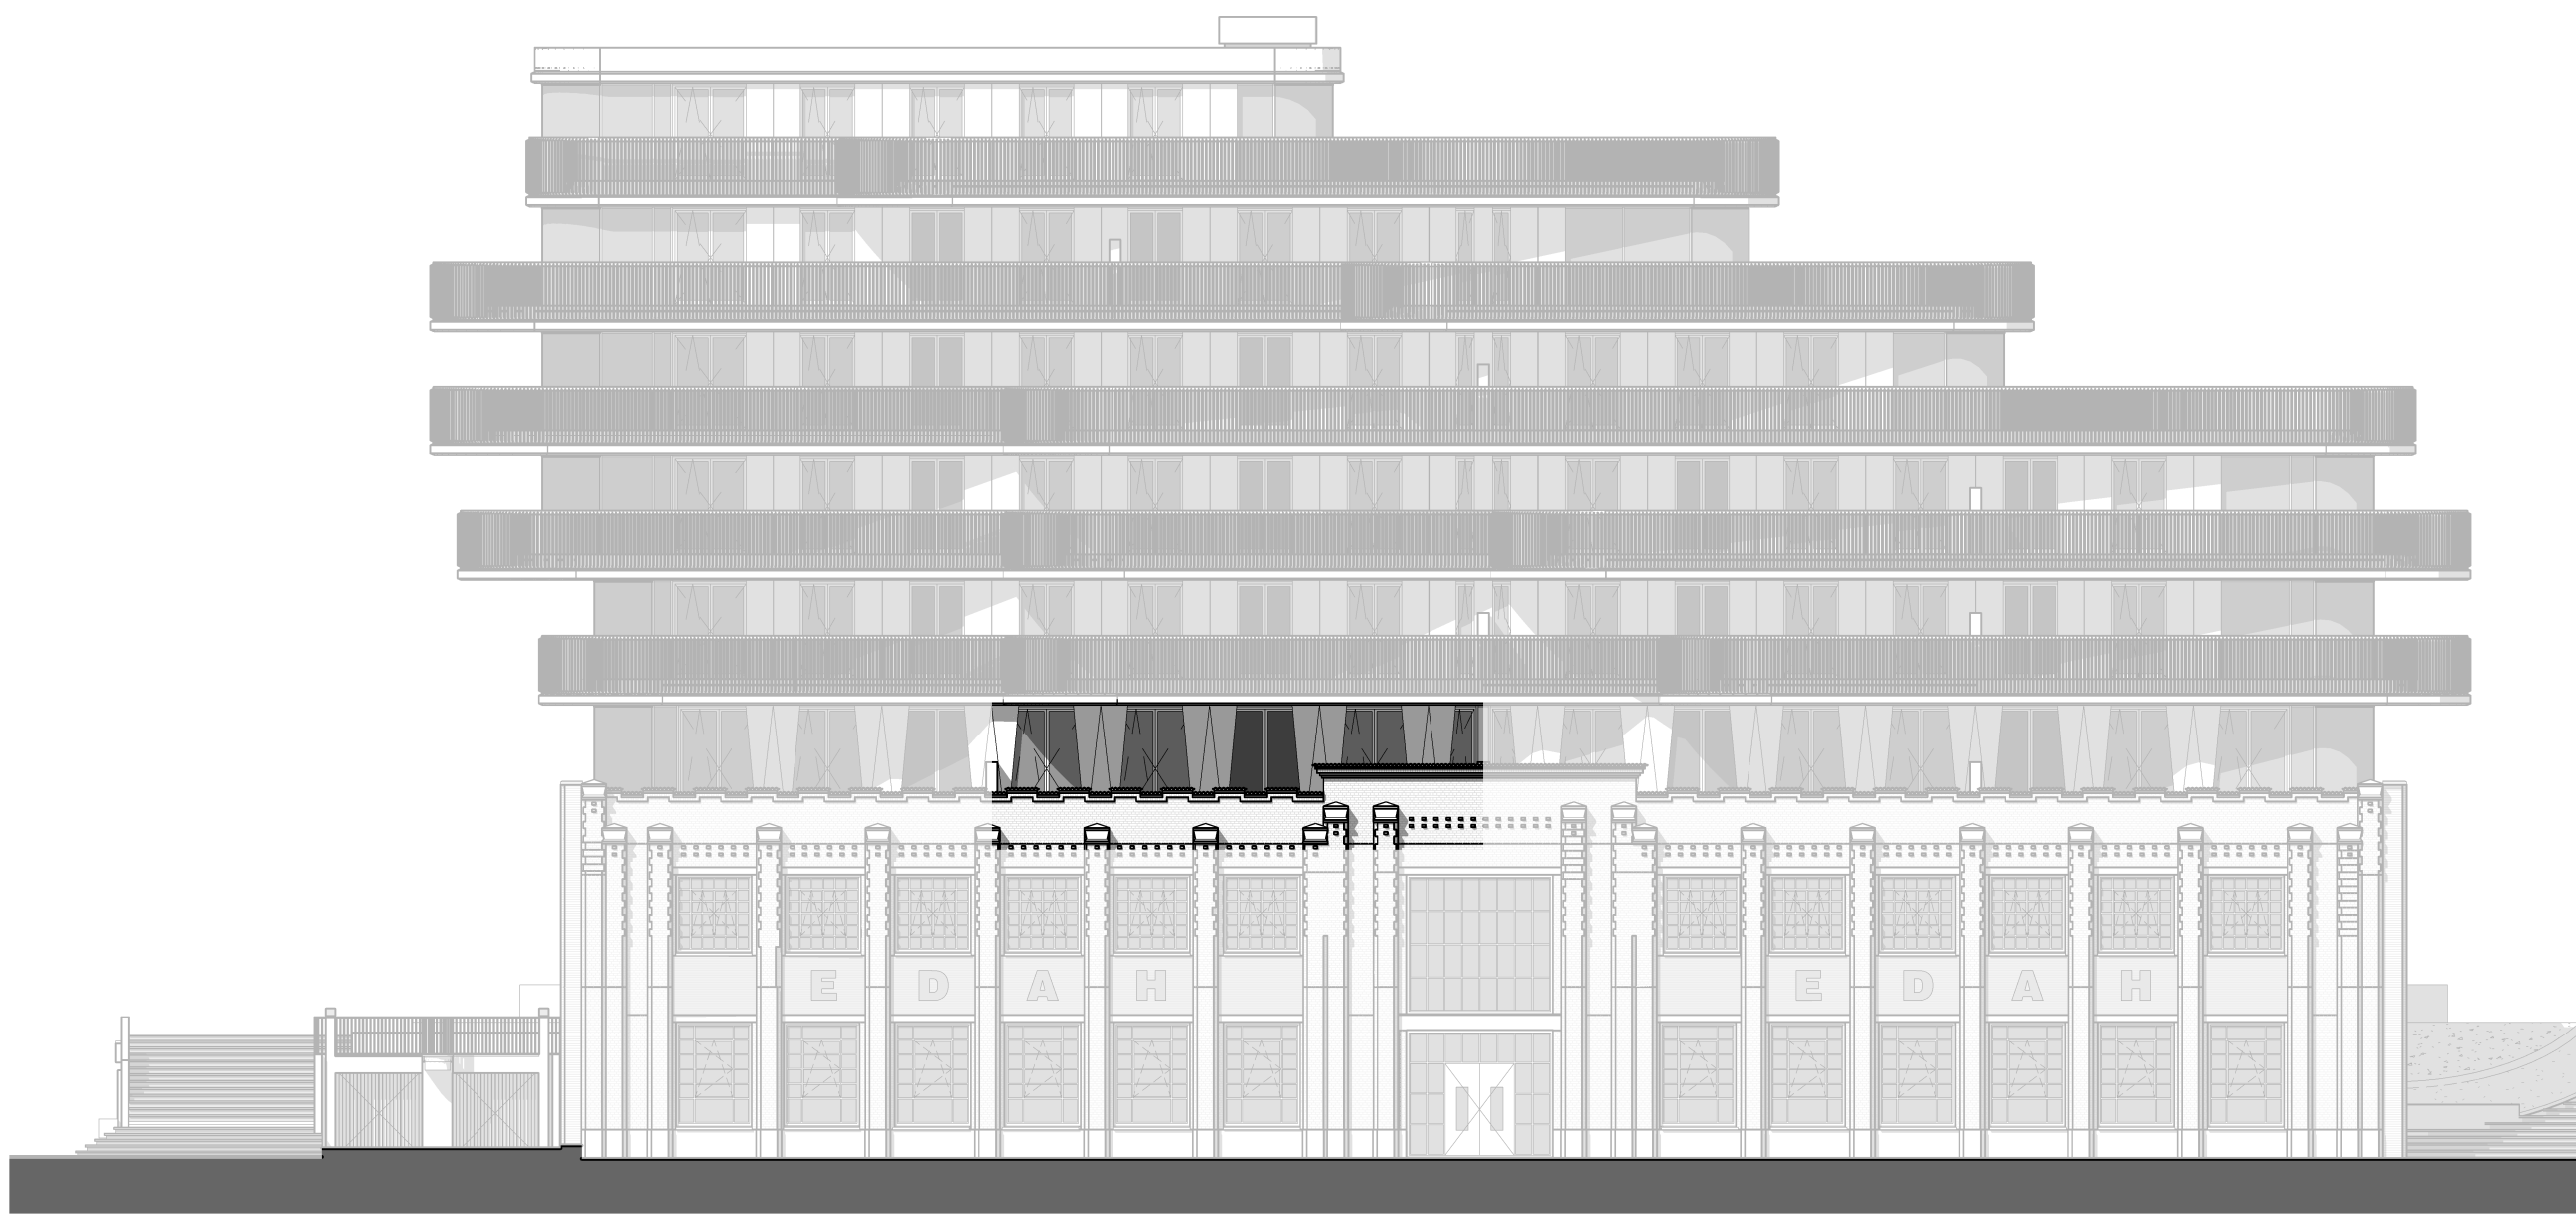


VK.E.08_Voorgevel
1 : 200

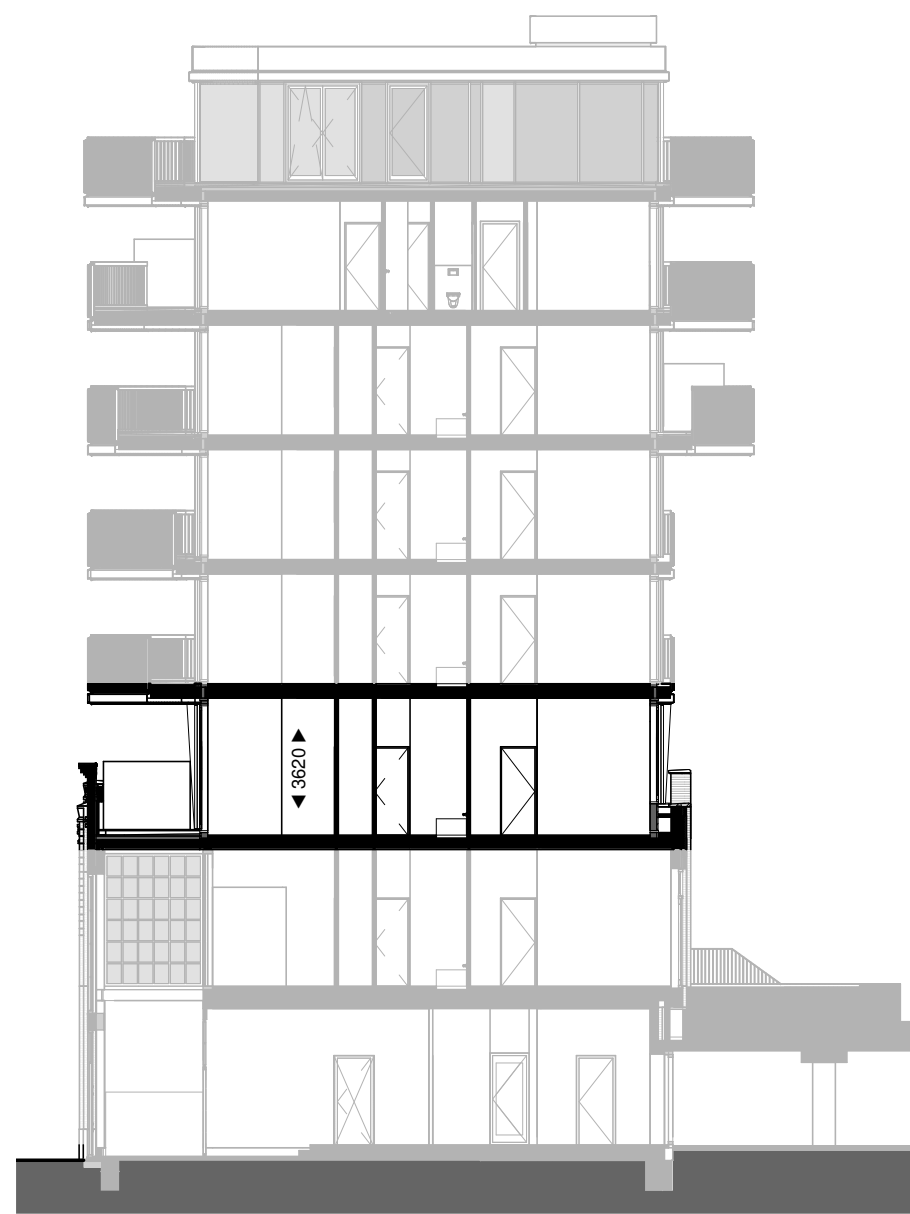


VK.E.08_doorsnede
1 : 200

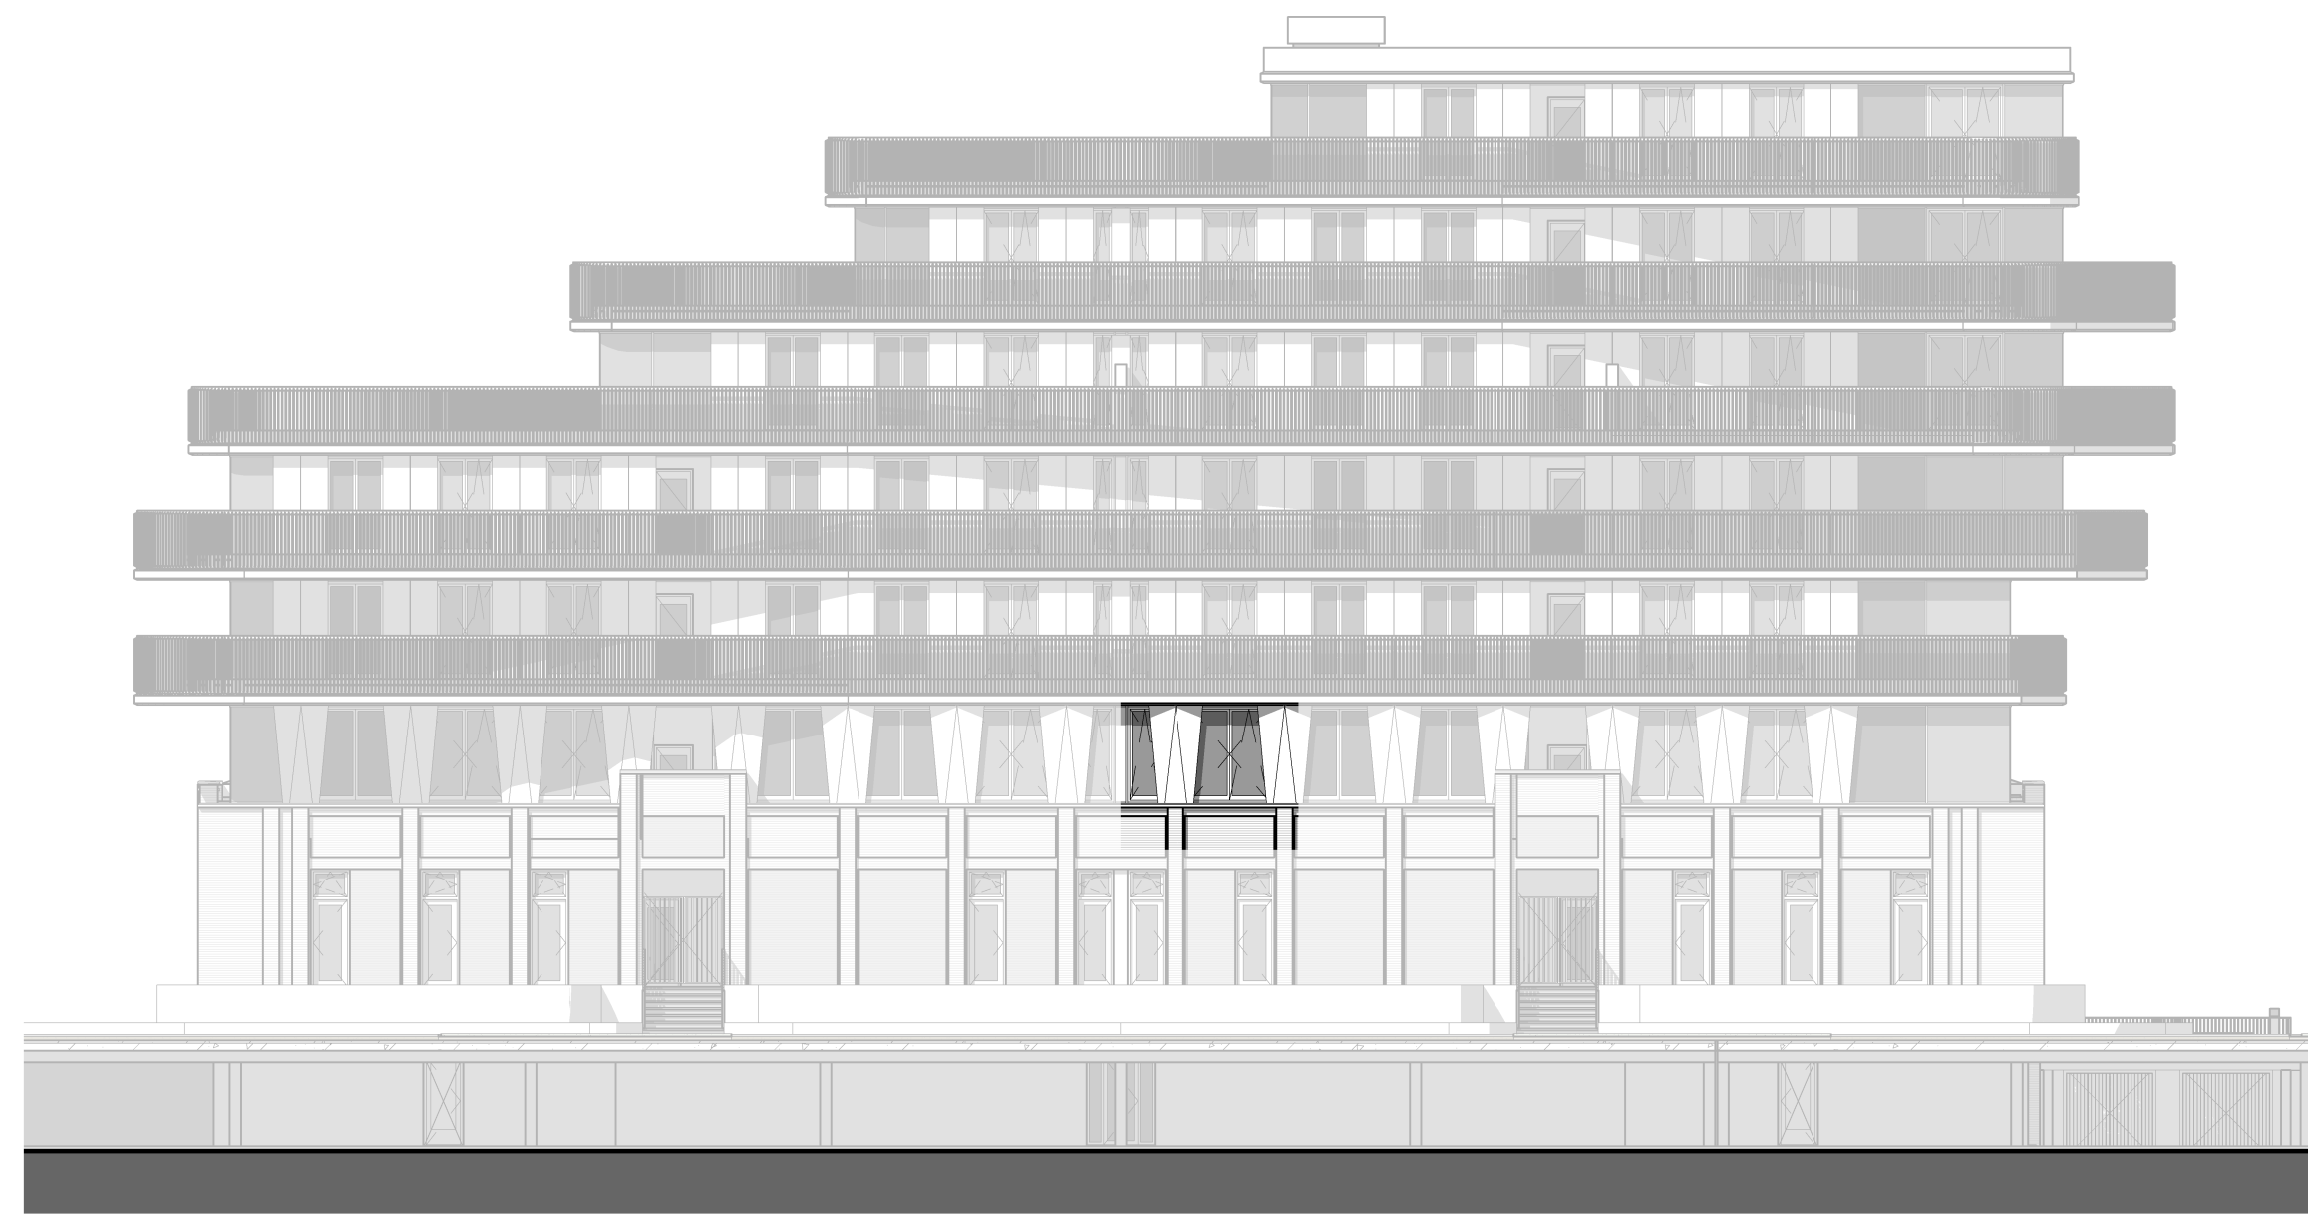


VK.E.08_Achtergevel
1 : 200

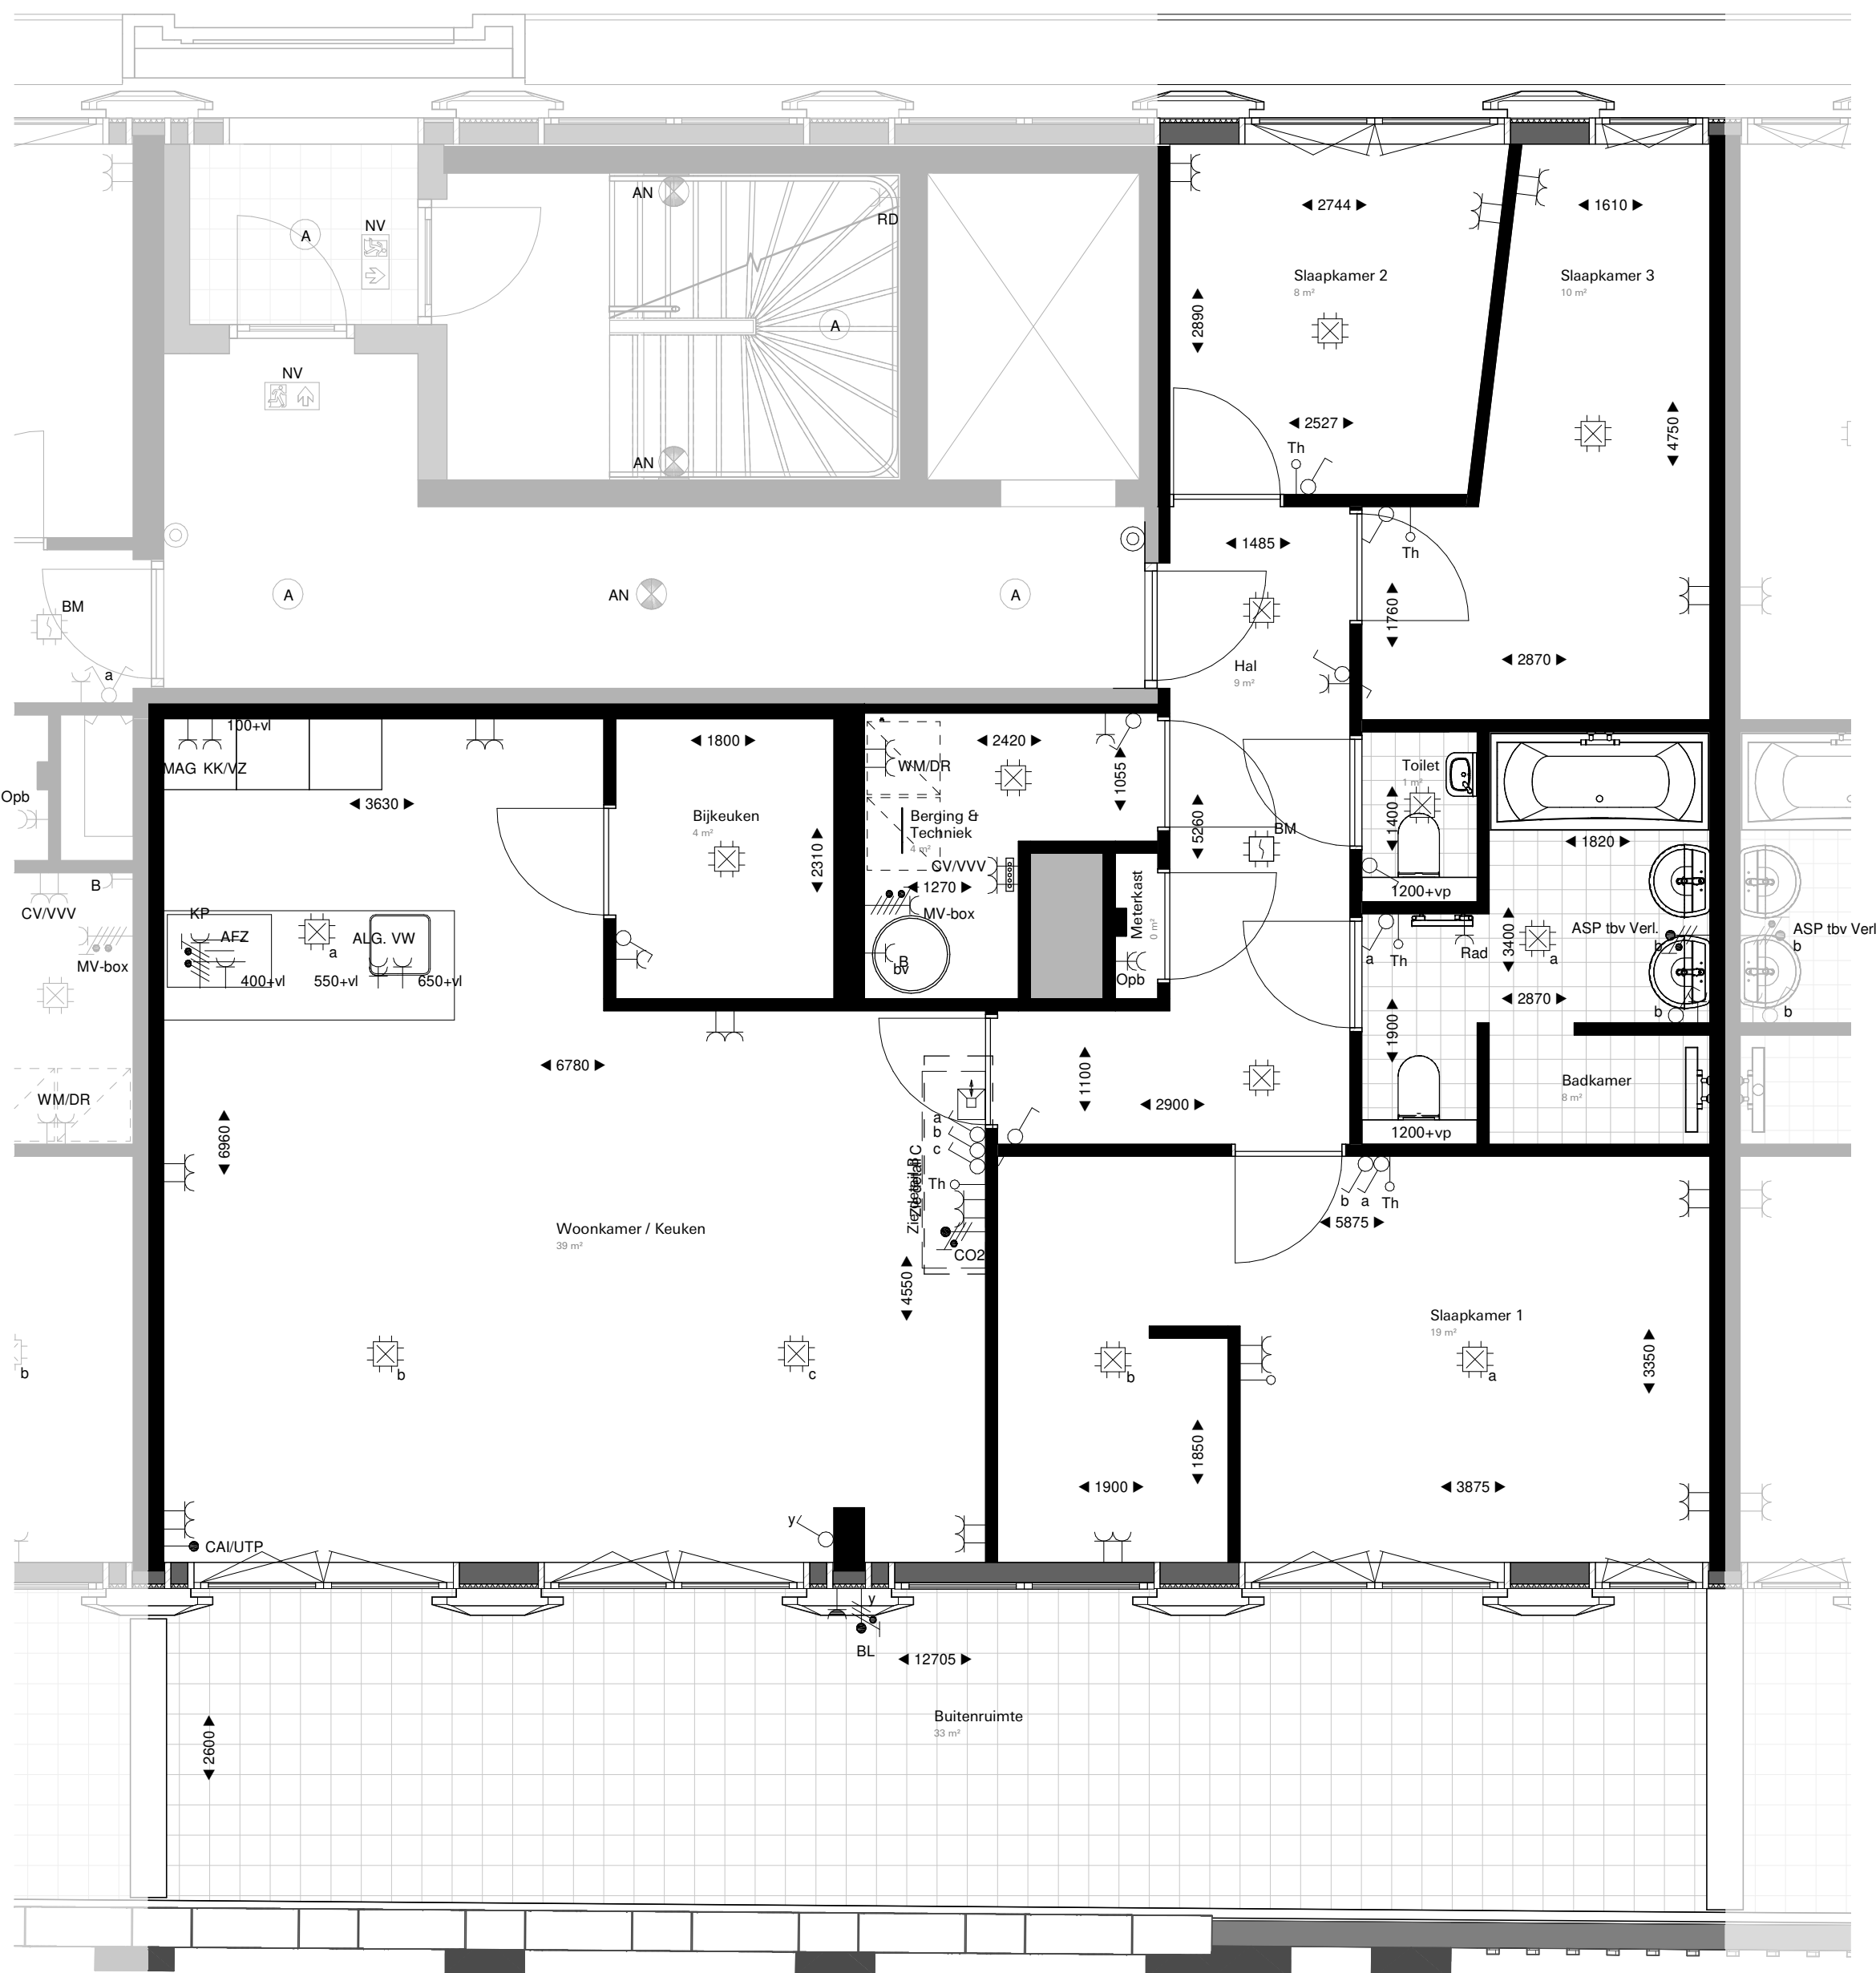


VK.E.08_verdieping 2
1 : 50

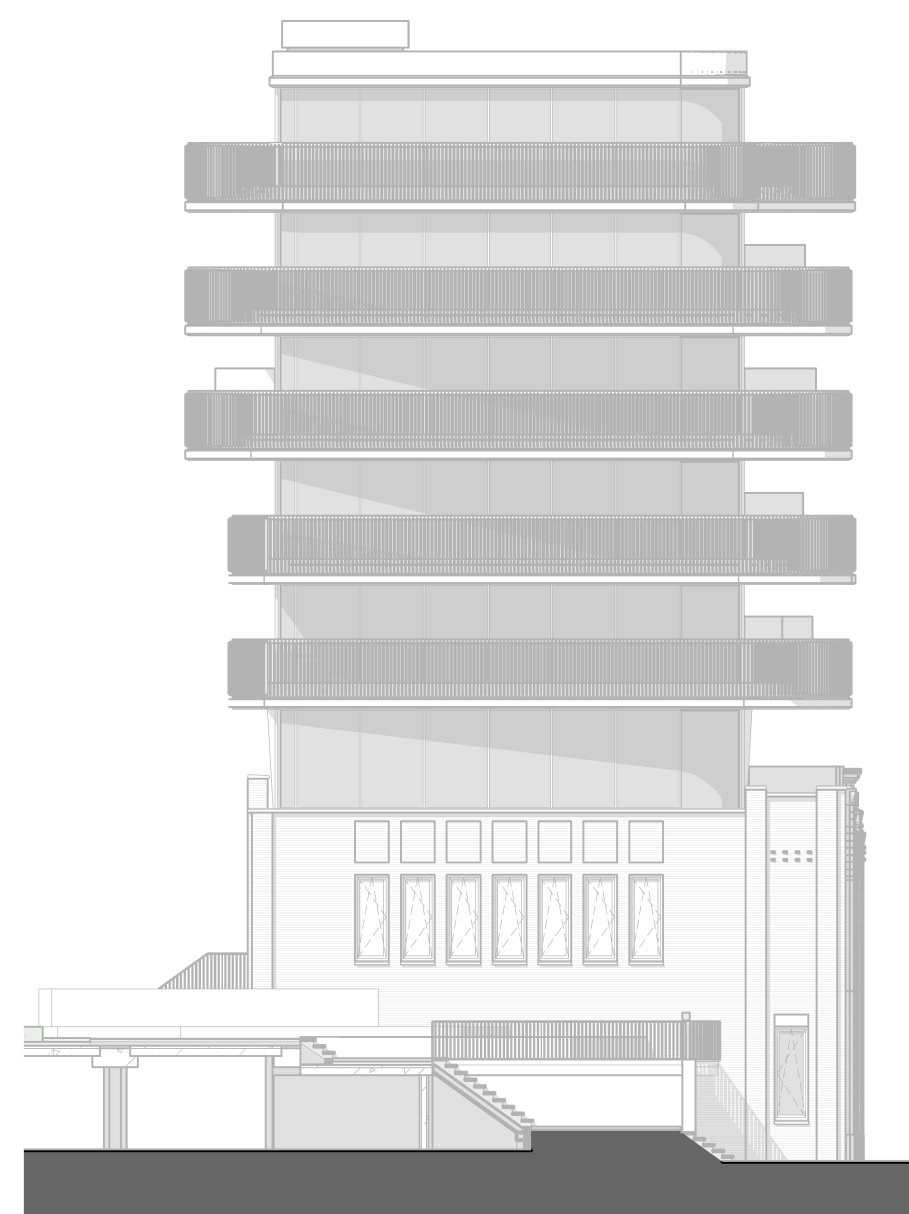

VK.E.08_Linker zijgevel
1 : 200

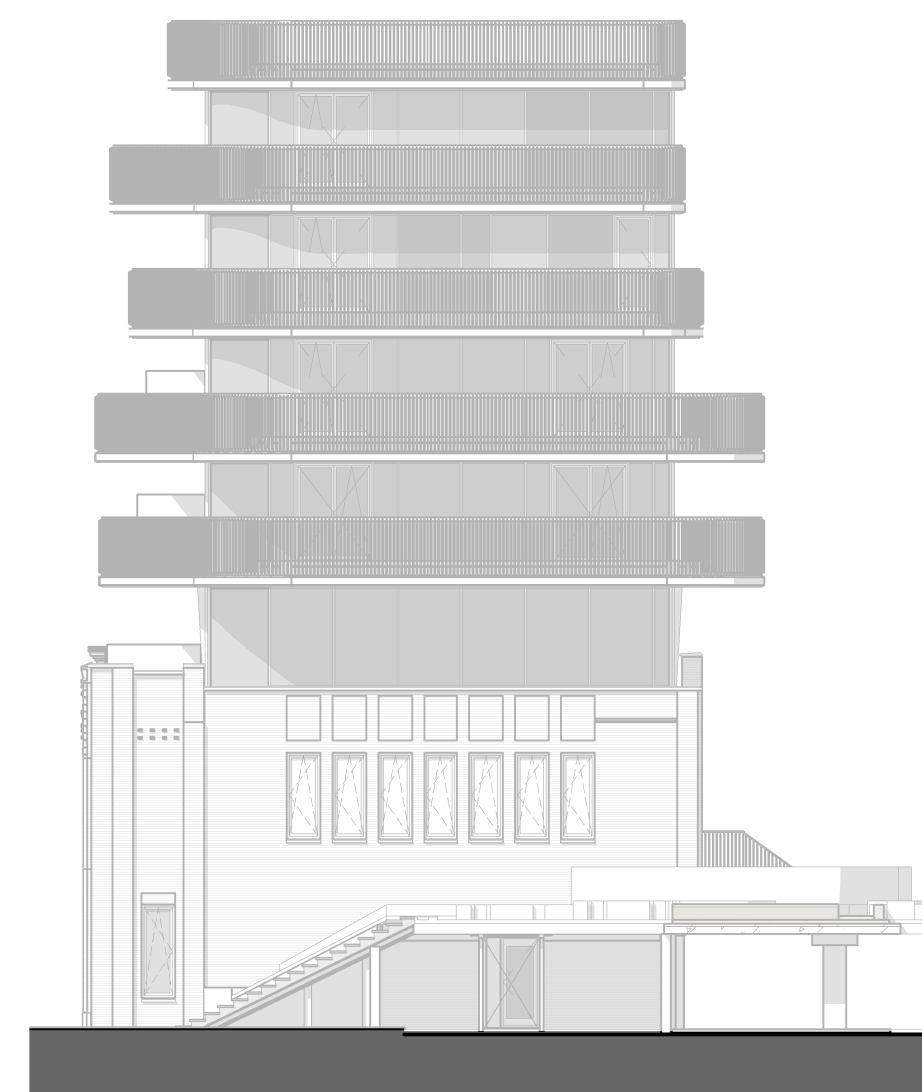

VK.E.08_Rechter zijgevel
1 : 200

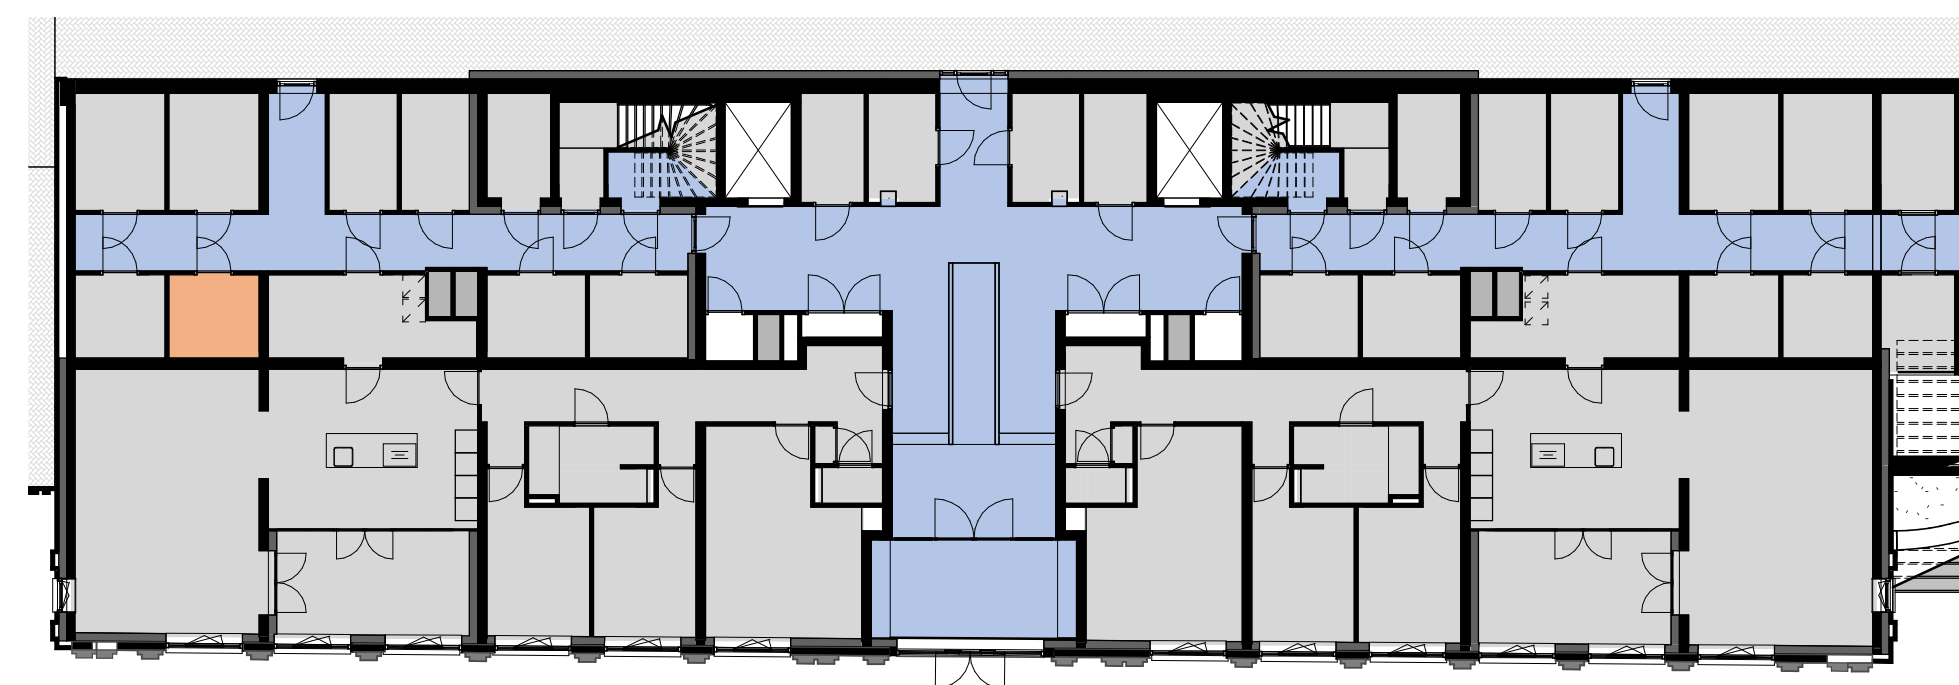

Berging Aanduiding
1 : 200

RENVOOI:

- leidingsschicht intern
- hemelwaterafvoer
- optische rookmelder
- beldrukker
- plafondlichtpunt
- wandlichtpunt
- aansluitpunt buitenverlichting / badkamer
- enkelvoudige schakelaar
- wisselschakelaar

- enkelvoudige contactdoos met randaarde
- wandcontactdoos tbv koelkast/vriezer
- wandcontactdoos tbv magnetron / oven
- wandcontactdoos tbv kookafzuiging
- wandcontactdoos tbv radiator
- wandcontactdoos tbv vaatwasser
- dubbelvoudige contactdoos met randaarde
- hoogte hart contactdoos t.o.v. afgewerkte vloer
- opstelplaats radiator

- thermostaat
- bedrade leiding CAI en UTP data
- CO2 meter
- onbedrade buisleiding
- aansluitpunt kookplaat
- aansluitpunt en opstelruimte mechanische ventilatie
- buitenstopcontact gearrd

- opstelruimte boiler
- opstelruimte wasmachine / wasdroger
- vloerverwarmingverdelers



Fase
DO

Tekening
**Verkooptekening
Appartement 8 (2e verdieping)**

Opdrachtgever
**BanBouw B.V.
Nuenen**

Project
Oranjekade

Datum
27-11-2020

Schaal
Wijping

Formaat
A1

Schaal
1 : 50 / 1 : 200

Tekeningnummer
VK.E.08

Projectnummer
1621

architecten en en
architecten en ingenieurs

www.architecten-en-en.nl