




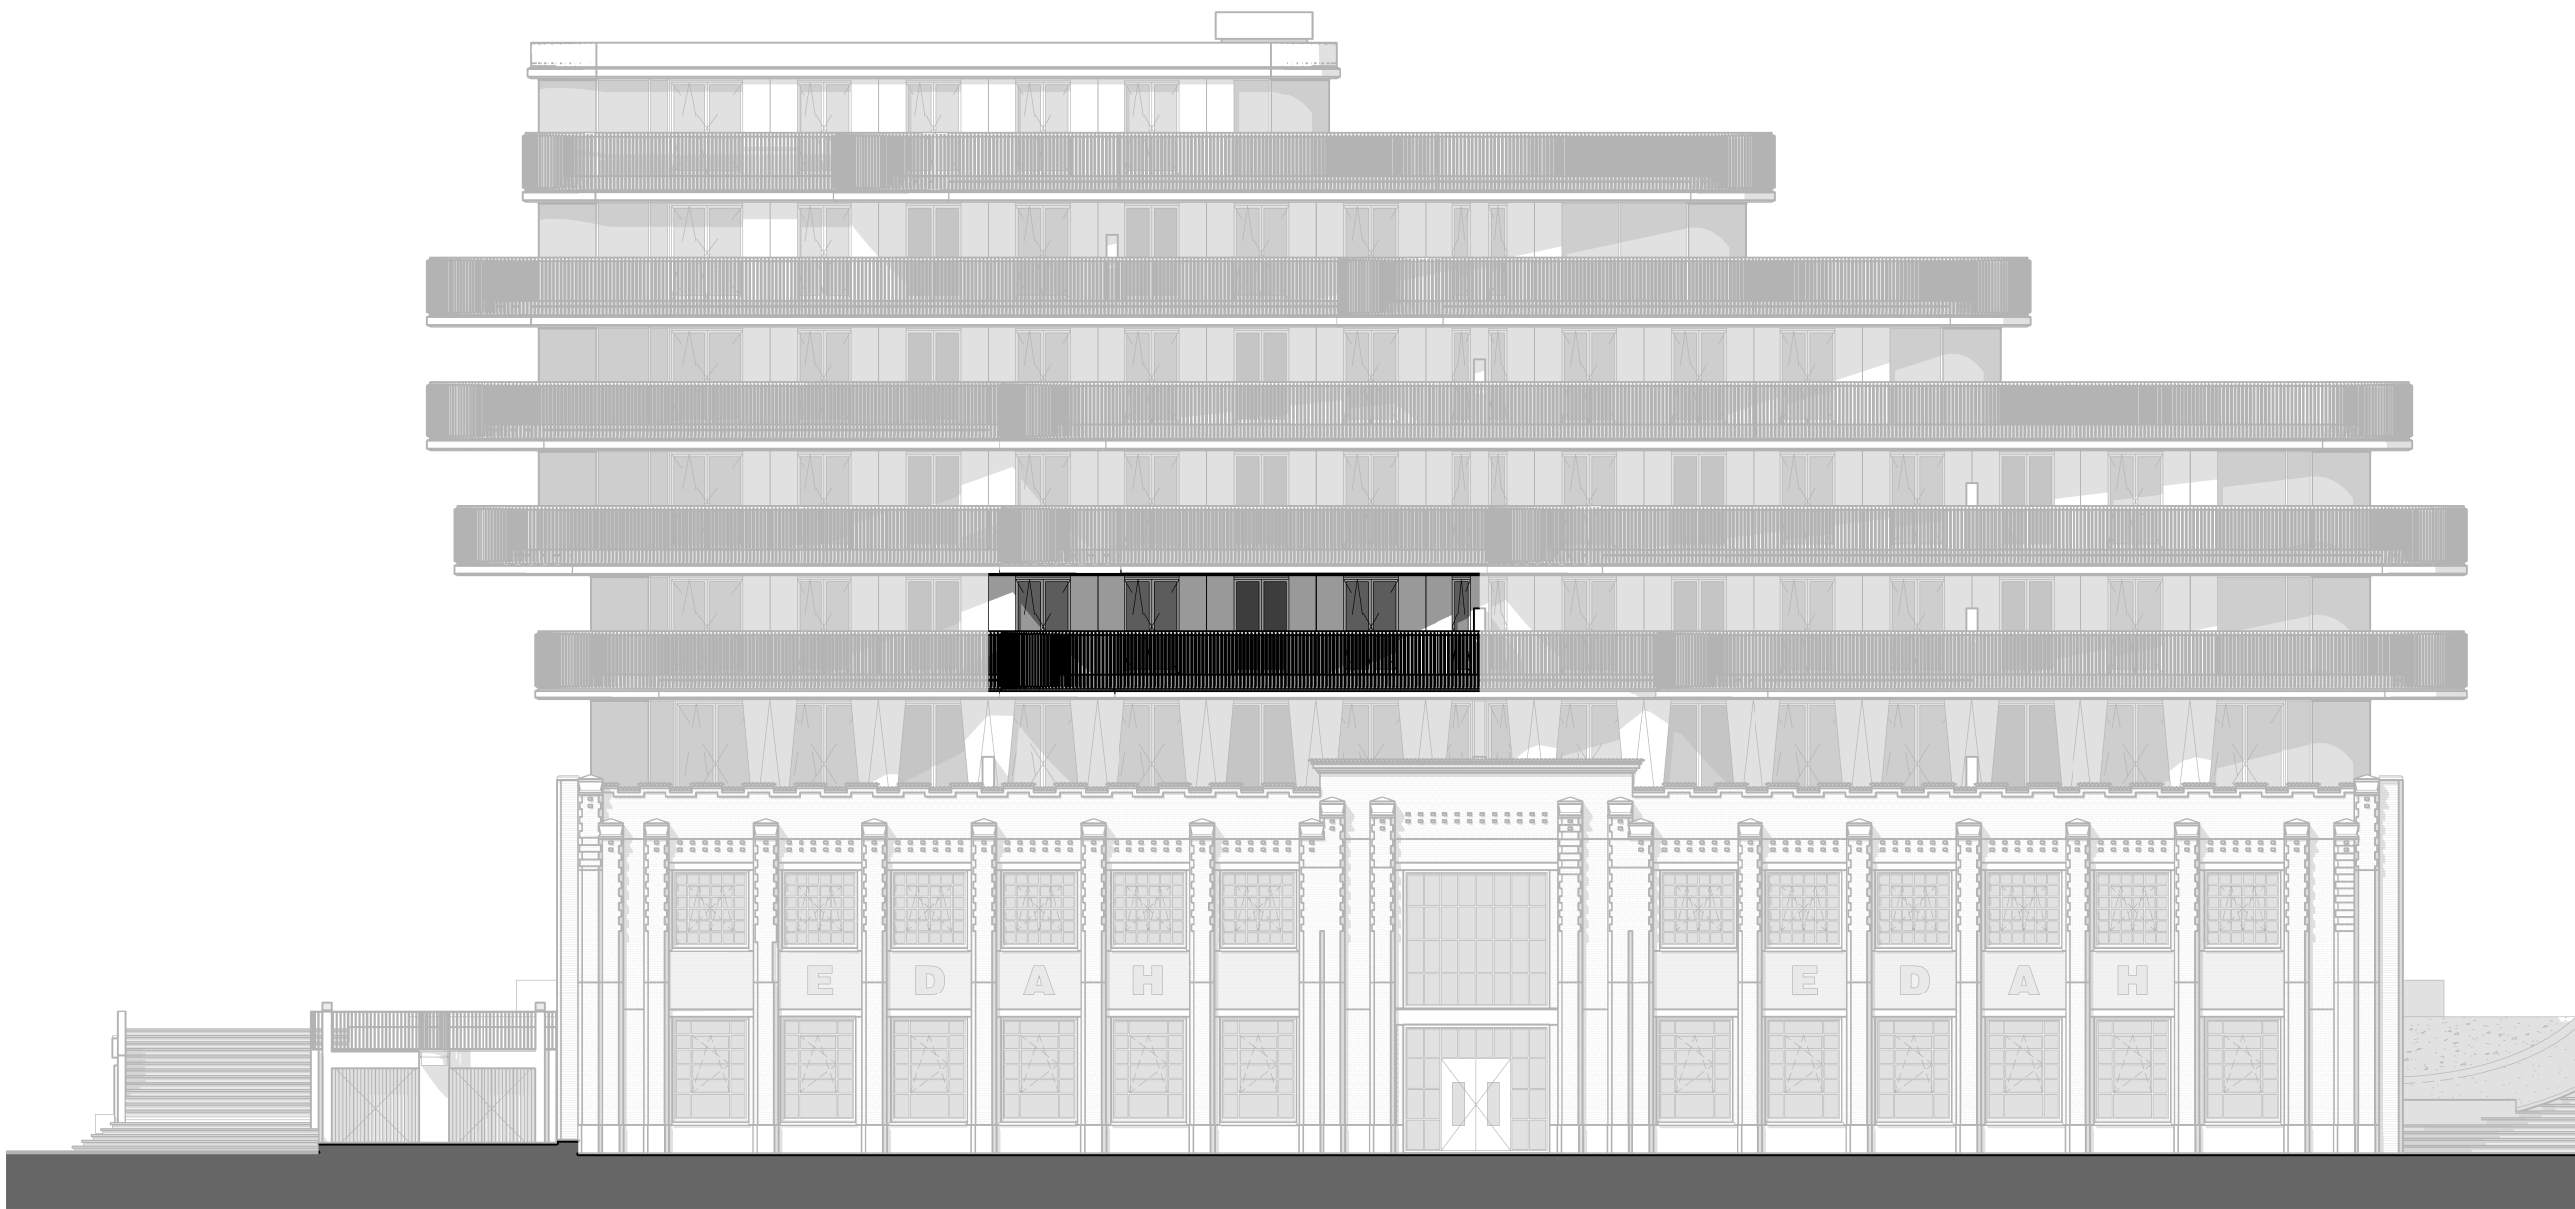

VK.E.12\_Voorgevel  
1 : 200

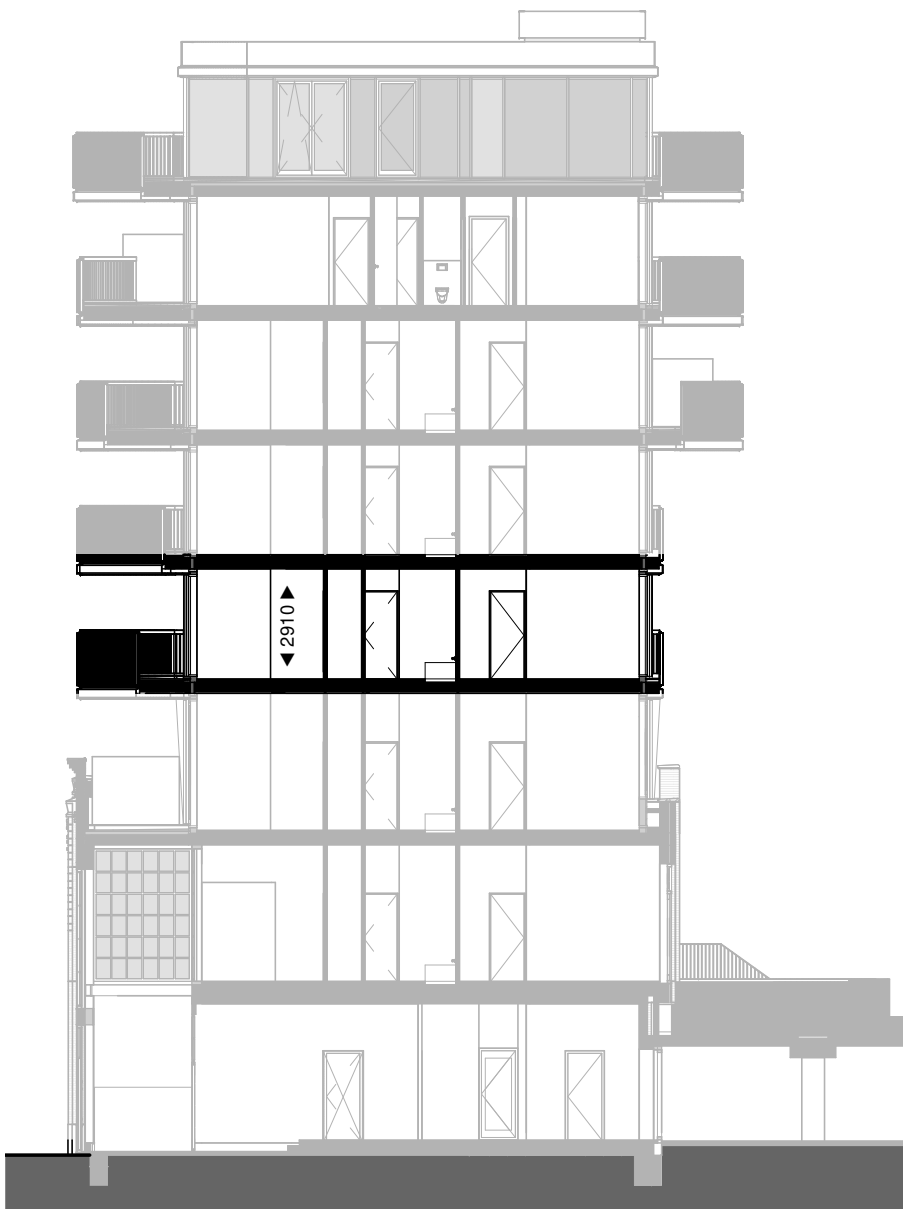


VK.E.12\_doorsnede  
1 : 200

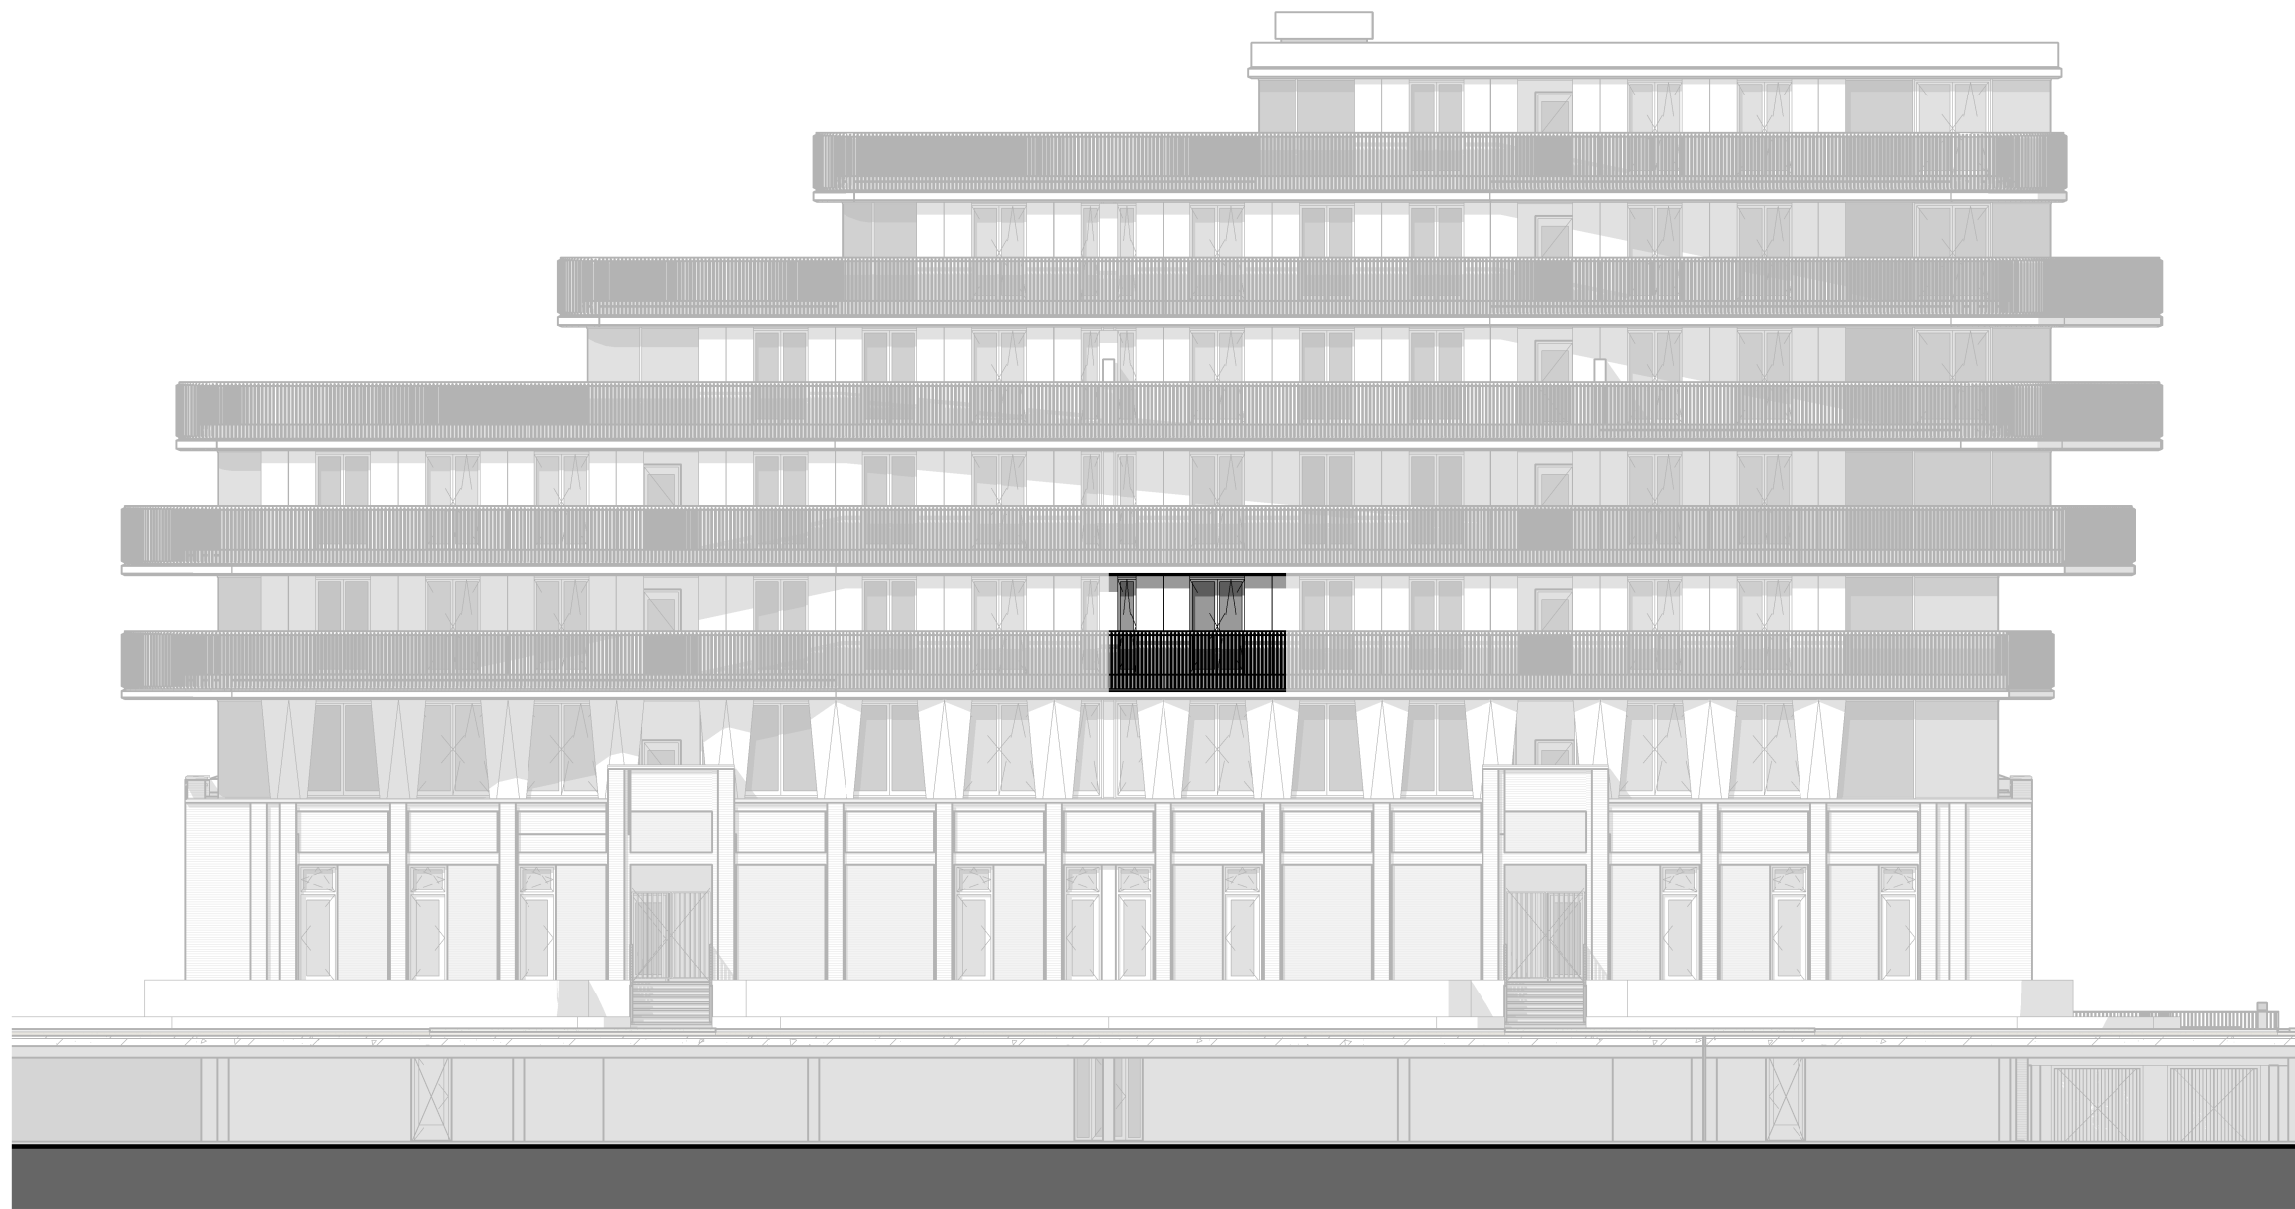


VK.E.12\_Achtergevel  
1 : 200




VK.E.12\_verdieping 3  
1 : 50

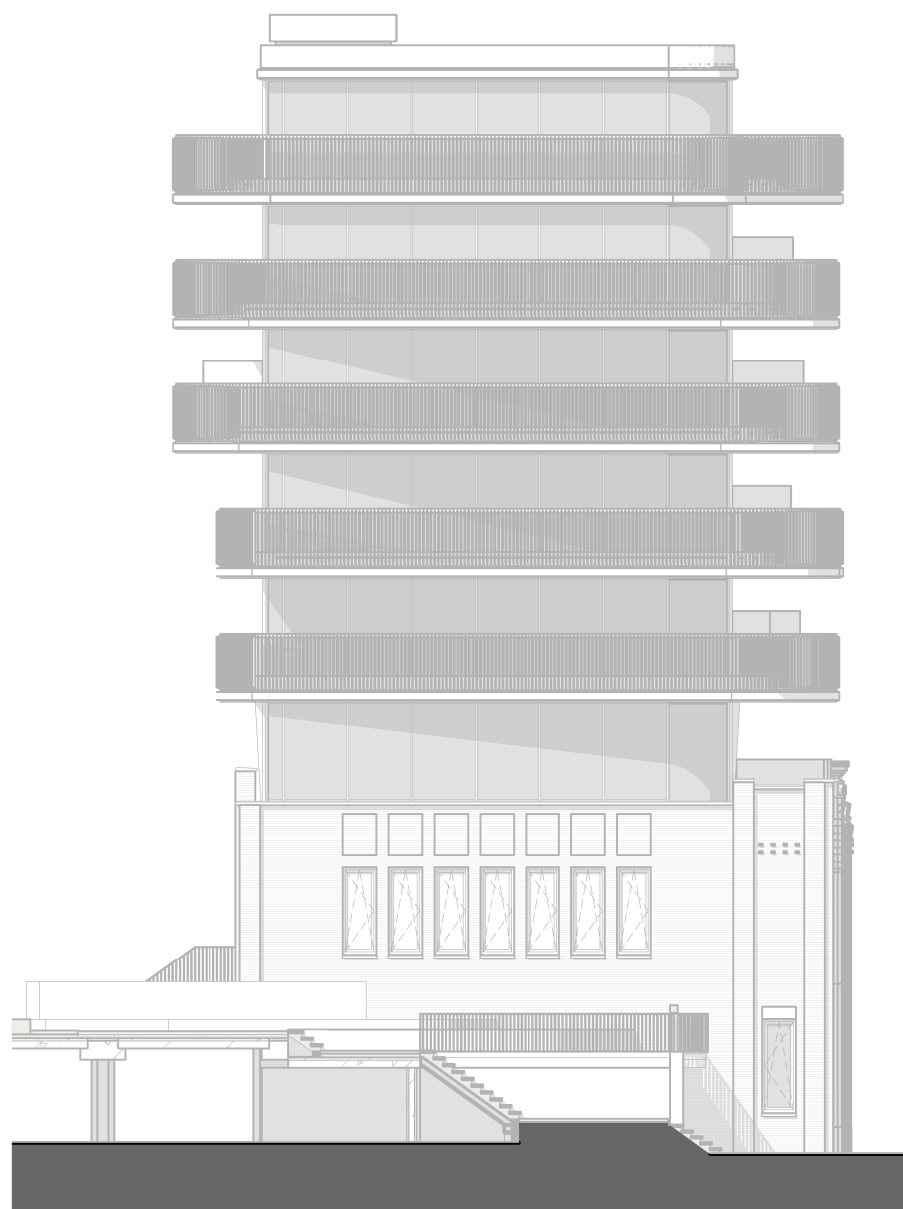

VK.E.12\_Linker zijgevel  
1 : 200

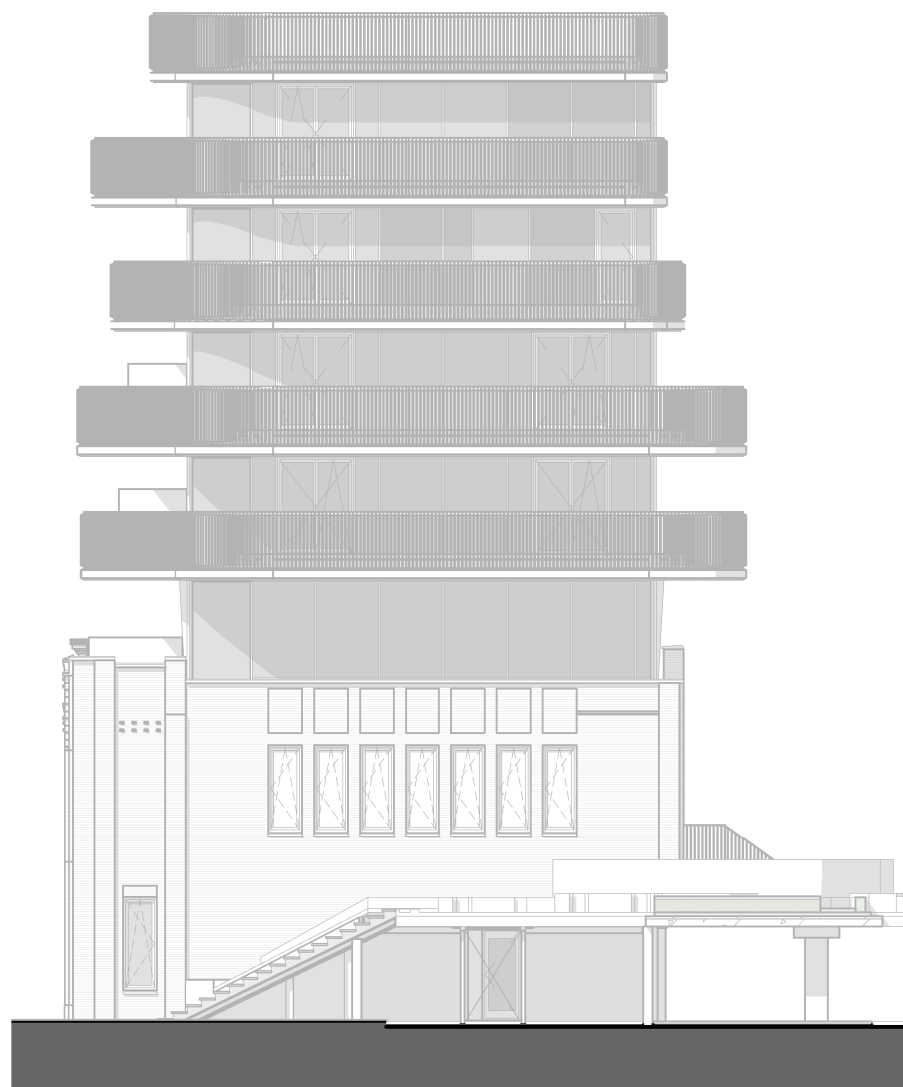

VK.E.12\_Rechter zijgevel  
1 : 200

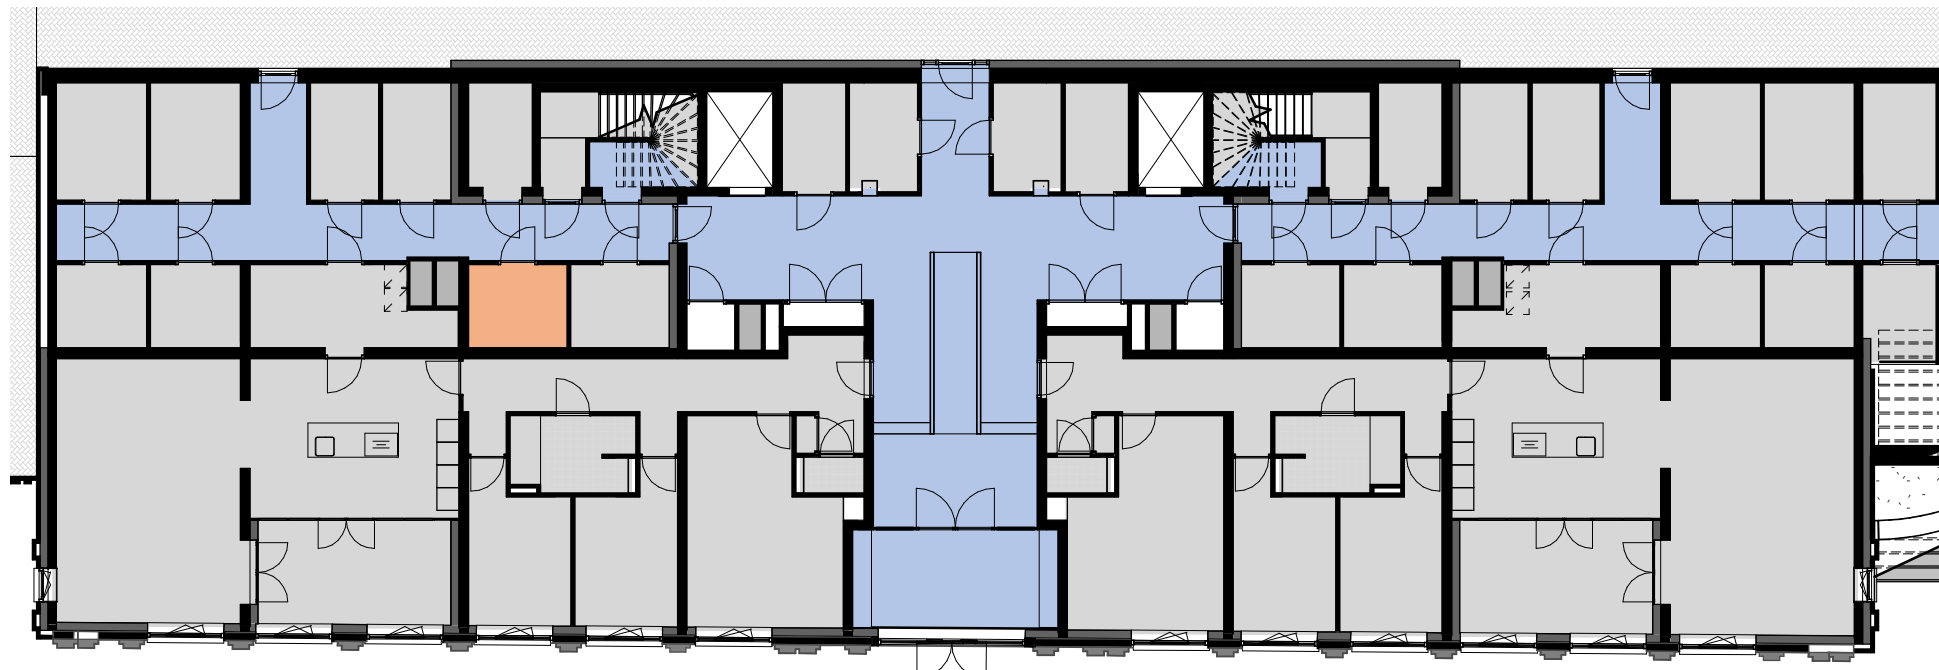

#### RENVOOI:

- leidingschacht intern
- hemelwaterafvoer
- optische rookmelder
- beldrukker
- plafondlichtpunt
- wandlichtpunt
- aansluitpunt buitenverlichting / badkamer
- enkelvoudige schakelaar
- wisselschakelaar

- enkelvoudige contactdoos met randaarde
- wandcontactdoos tbv koelkast/vriezer
- wandcontactdoos tbv magnetron / oven
- wandcontactdoos tbv kookafzuiging
- wandcontactdoos tbv radiator
- wandcontactdoos tbv vaatwasser
- dubbelvoudige contactdoos met randaarde
- hoogte hart contactdoos t.o.v. afgewerkte vloer
- opstelplaats radiator

- thermostaat
- bedrade leiding CAI en UTP data
- CO2 meter
- onbedrade buisleiding
- aansluitpunt kookplaat
- aansluitpunt en opstelruimte mechanische ventilatie
- MV-box
- buitenstopcontact geaard
- VZ

- opstelruimte boilervat
- opstelruimte wasmachine / wasdroger
- vloerverwarmingverdelers



Fase

DO

Tekening

Verkoopstekening  
Appartement 12 (3e verdieping)

Opdrachtgever

BanBouw B.V.  
Nuenen

Datum

27-11-2020

Wijziging

Project

Oranjekade

Formaat

A1

Schaal

1 : 50 / 1 : 200

Tekeningnummer

VK.E.12

Projectnummer

1621

www.architecten-en-en.nl

architecten en en  
architecten en ingenieurs