




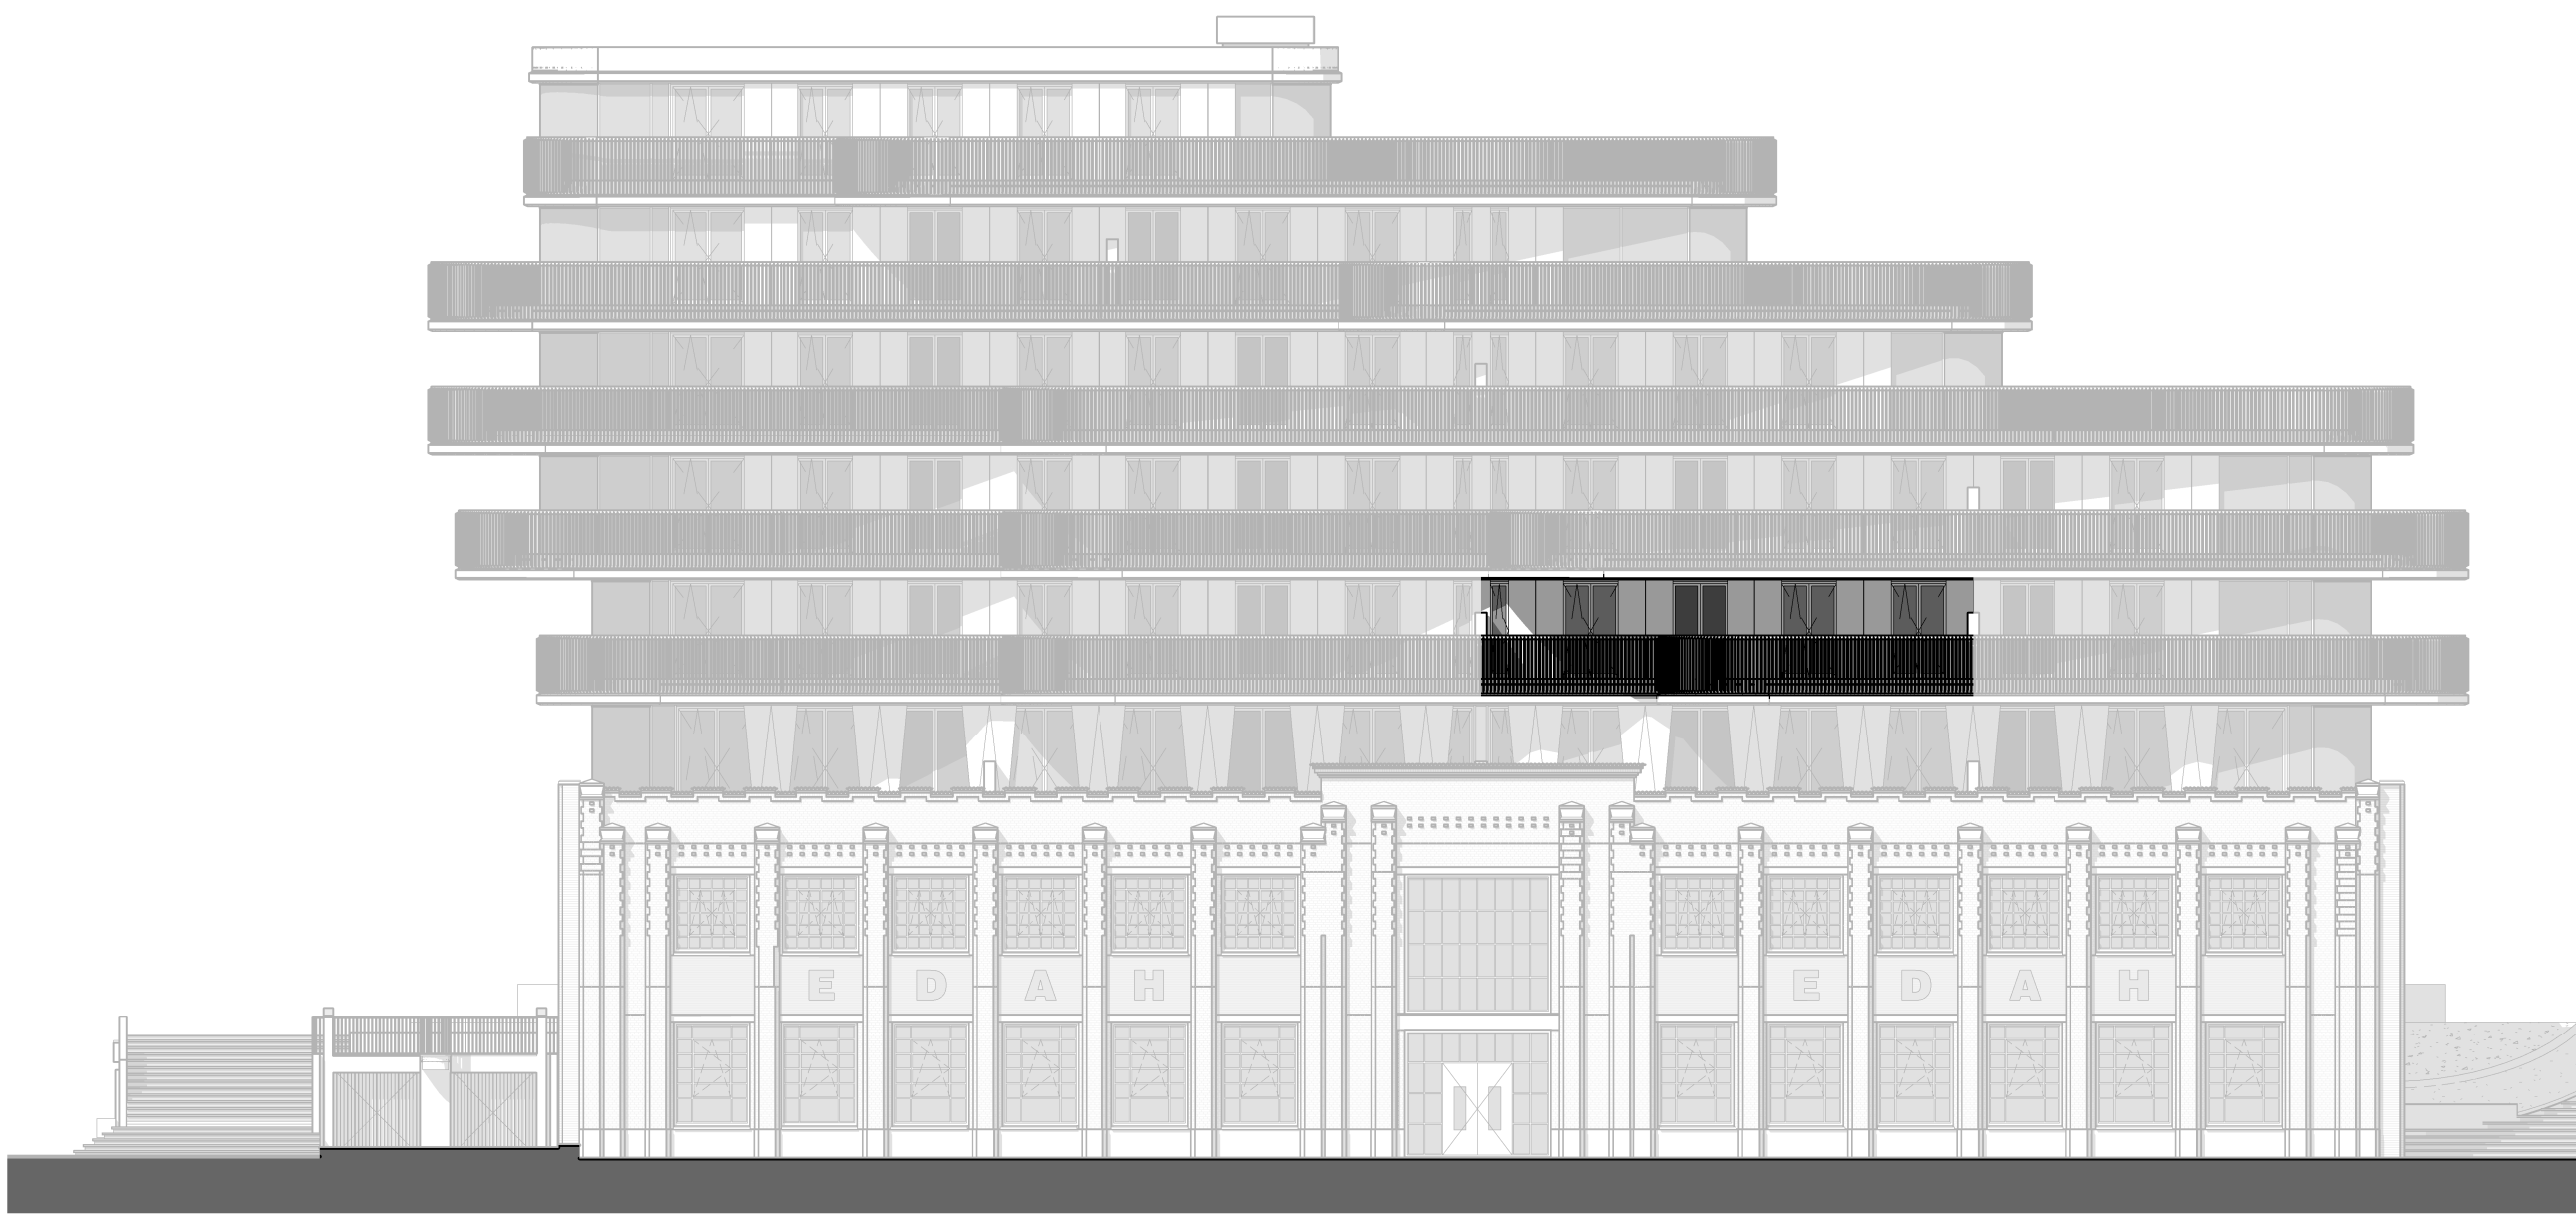

VK.E.13_Voorgevel
1:200

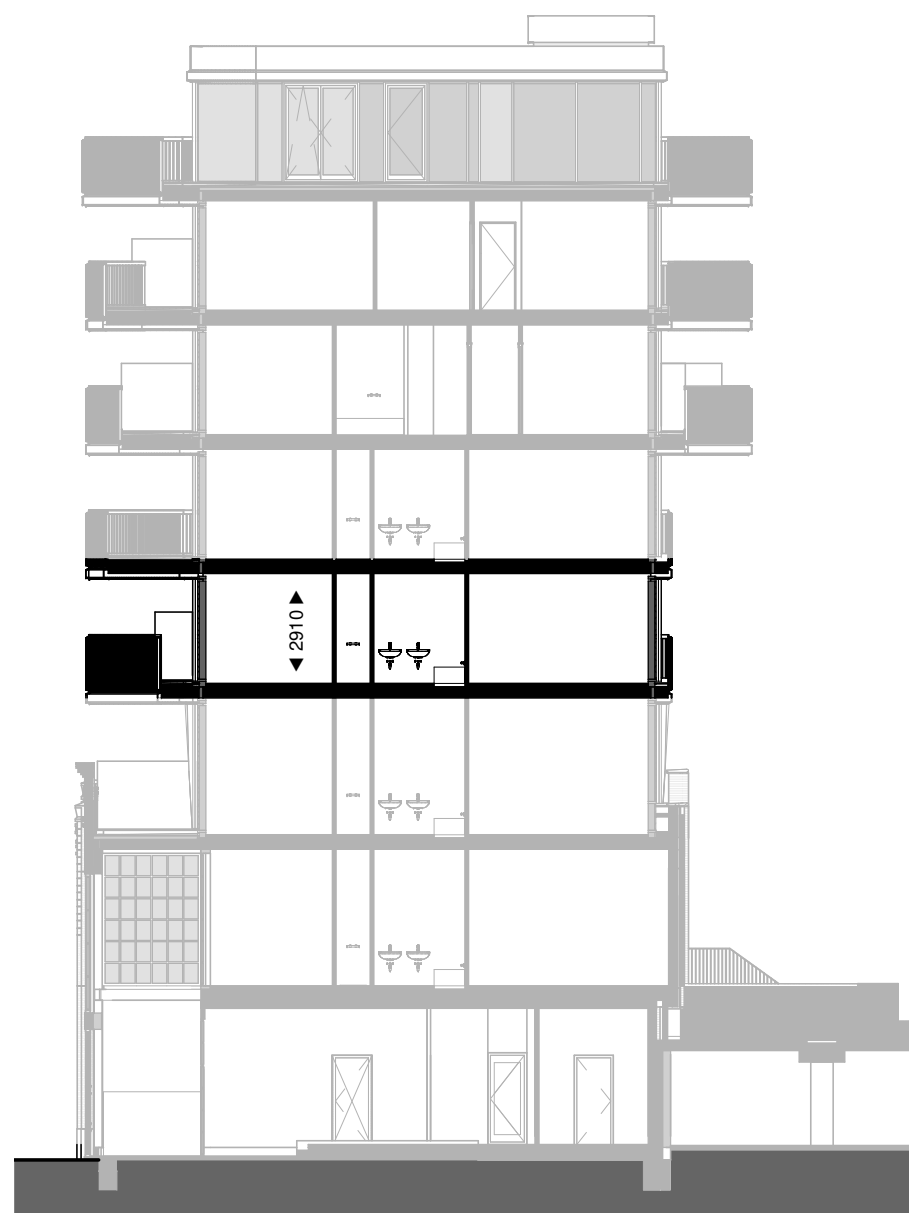


VK.E.13_doorsnede
1:200

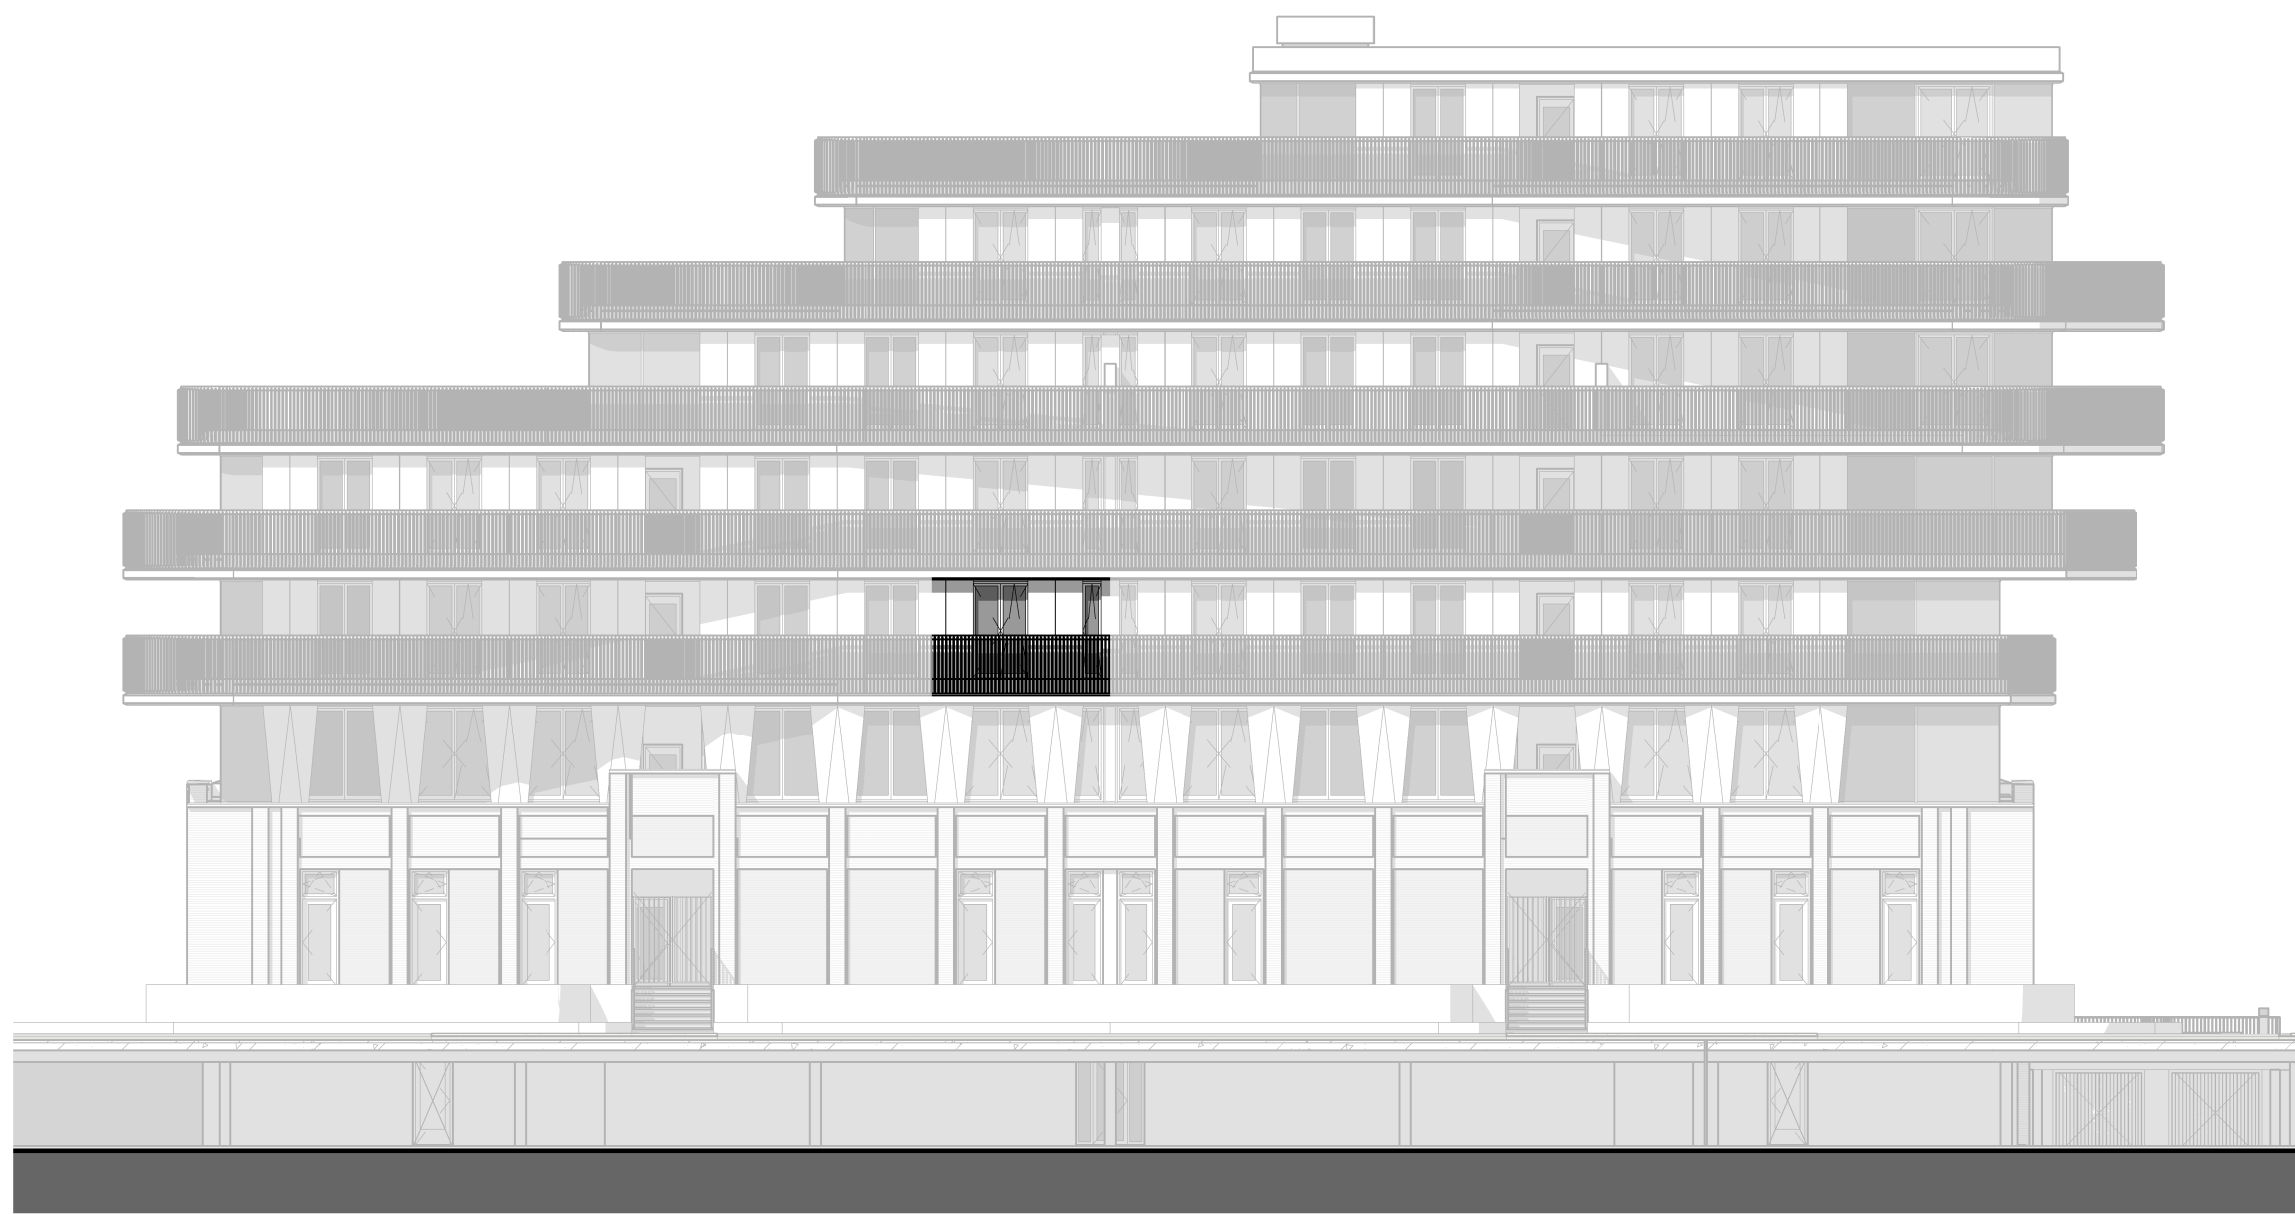


VK.E.13_Achtergevel
1:200




VK.E.13_verdieping 3
1:50

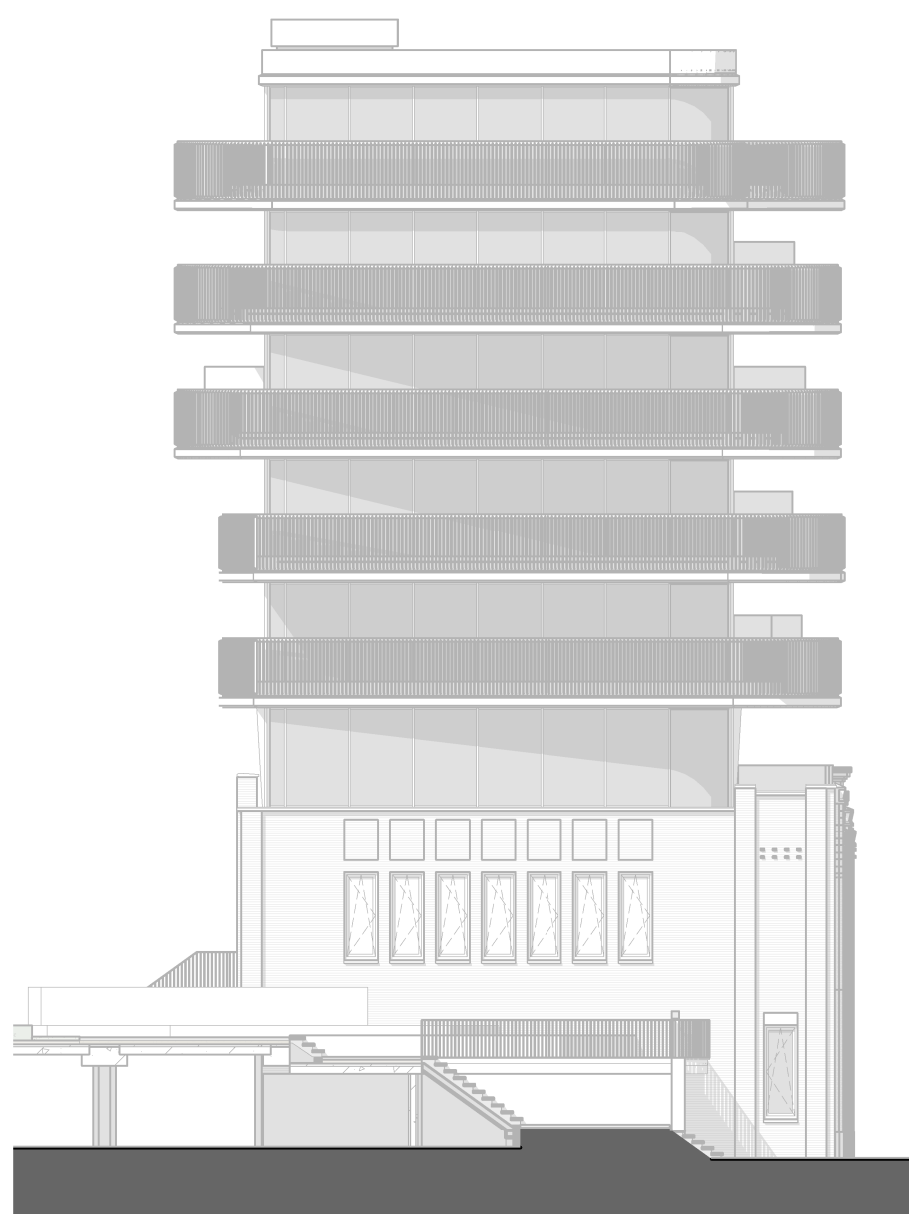

VK.E.13_Linker zijgevel
1:200

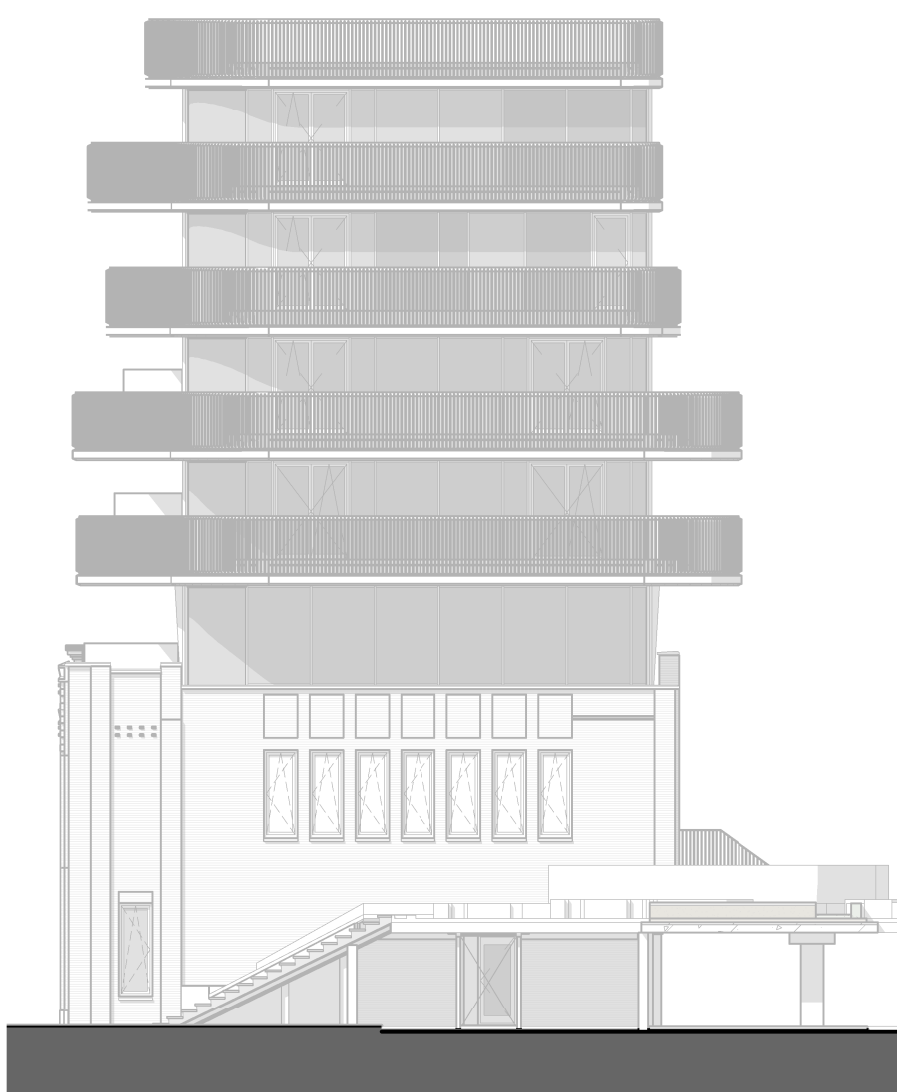

VK.E.13_Rechter zijgevel
1:200

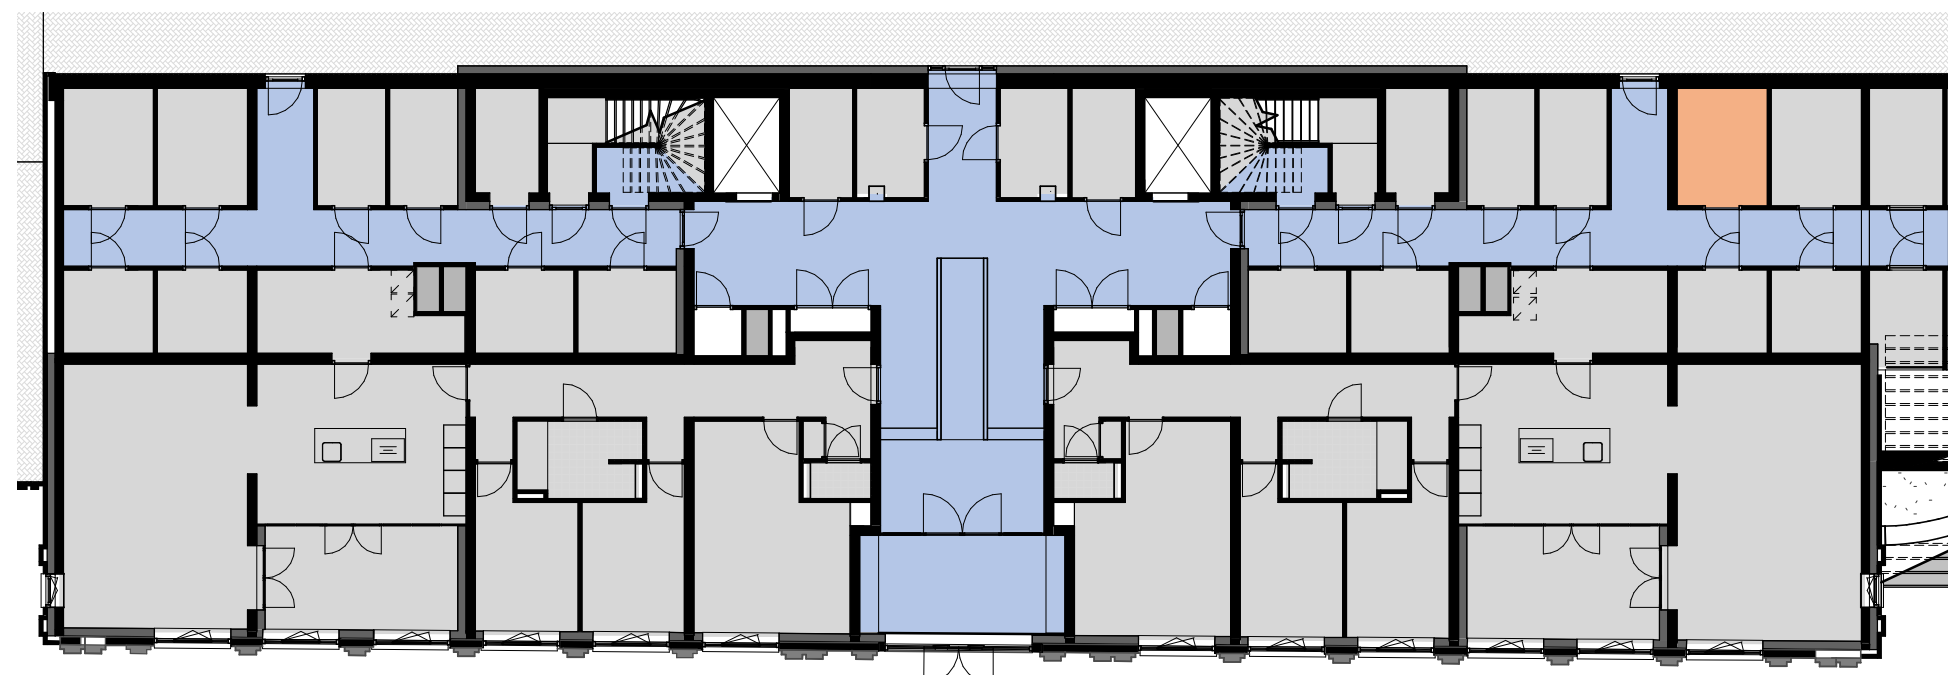

Berging Aanduiding
1:200

RENVOOI:

- leidingschacht intern
- hemelwaterafvoer
- optische rookmelder
- beldrukker
- plafondlichtpunt
- wandlichtpunt
- aansluitpunt buitenverlichting / badkamer
- enkelvoudige schakelaar
- wisselschakelaar

- enkelvoudige contactdoos met randaarde
- wandcontactdoos tbv koelkast/vriezer
- wandcontactdoos tbv magnetron / oven
- wandcontactdoos tbv kookafzuiging
- wandcontactdoos tbv radiator
- wandcontactdoos tbv vaatwasser
- dubbelvoudige contactdoos met randaarde
- hoogte hart contactdoos t.o.v. afgewerkte vloer
- opstelplaats radiator

- thermostaat
- bedrade leiding CAI en UTP data
- CO2 meter
- onbedrade buisleiding
- aansluitpunt kookplaat
- aansluitpunt en opstelruimte mechanische ventilatie
- buitenstopcontact geard

- opstelruimte boiler vat
- opstelruimte wasmachine / wasdroger
- vloerverwarmingverdelers



Fase
DO

Tekening
**Verkoopstekening
Appartement 13 (3e verdieping)**

Opdrachtgever
**BanBouw B.V.
Nuenen**

Project
Oranjekade

Datum
27-11-2020

Wijziging

Formaat
A1

Schaal
1:50 / 1:200

Tekeningnummer
VK.E.13

Projectnummer
1621

www.architecten-en-en.nl

architecten en en
architecten en ingenieurs