



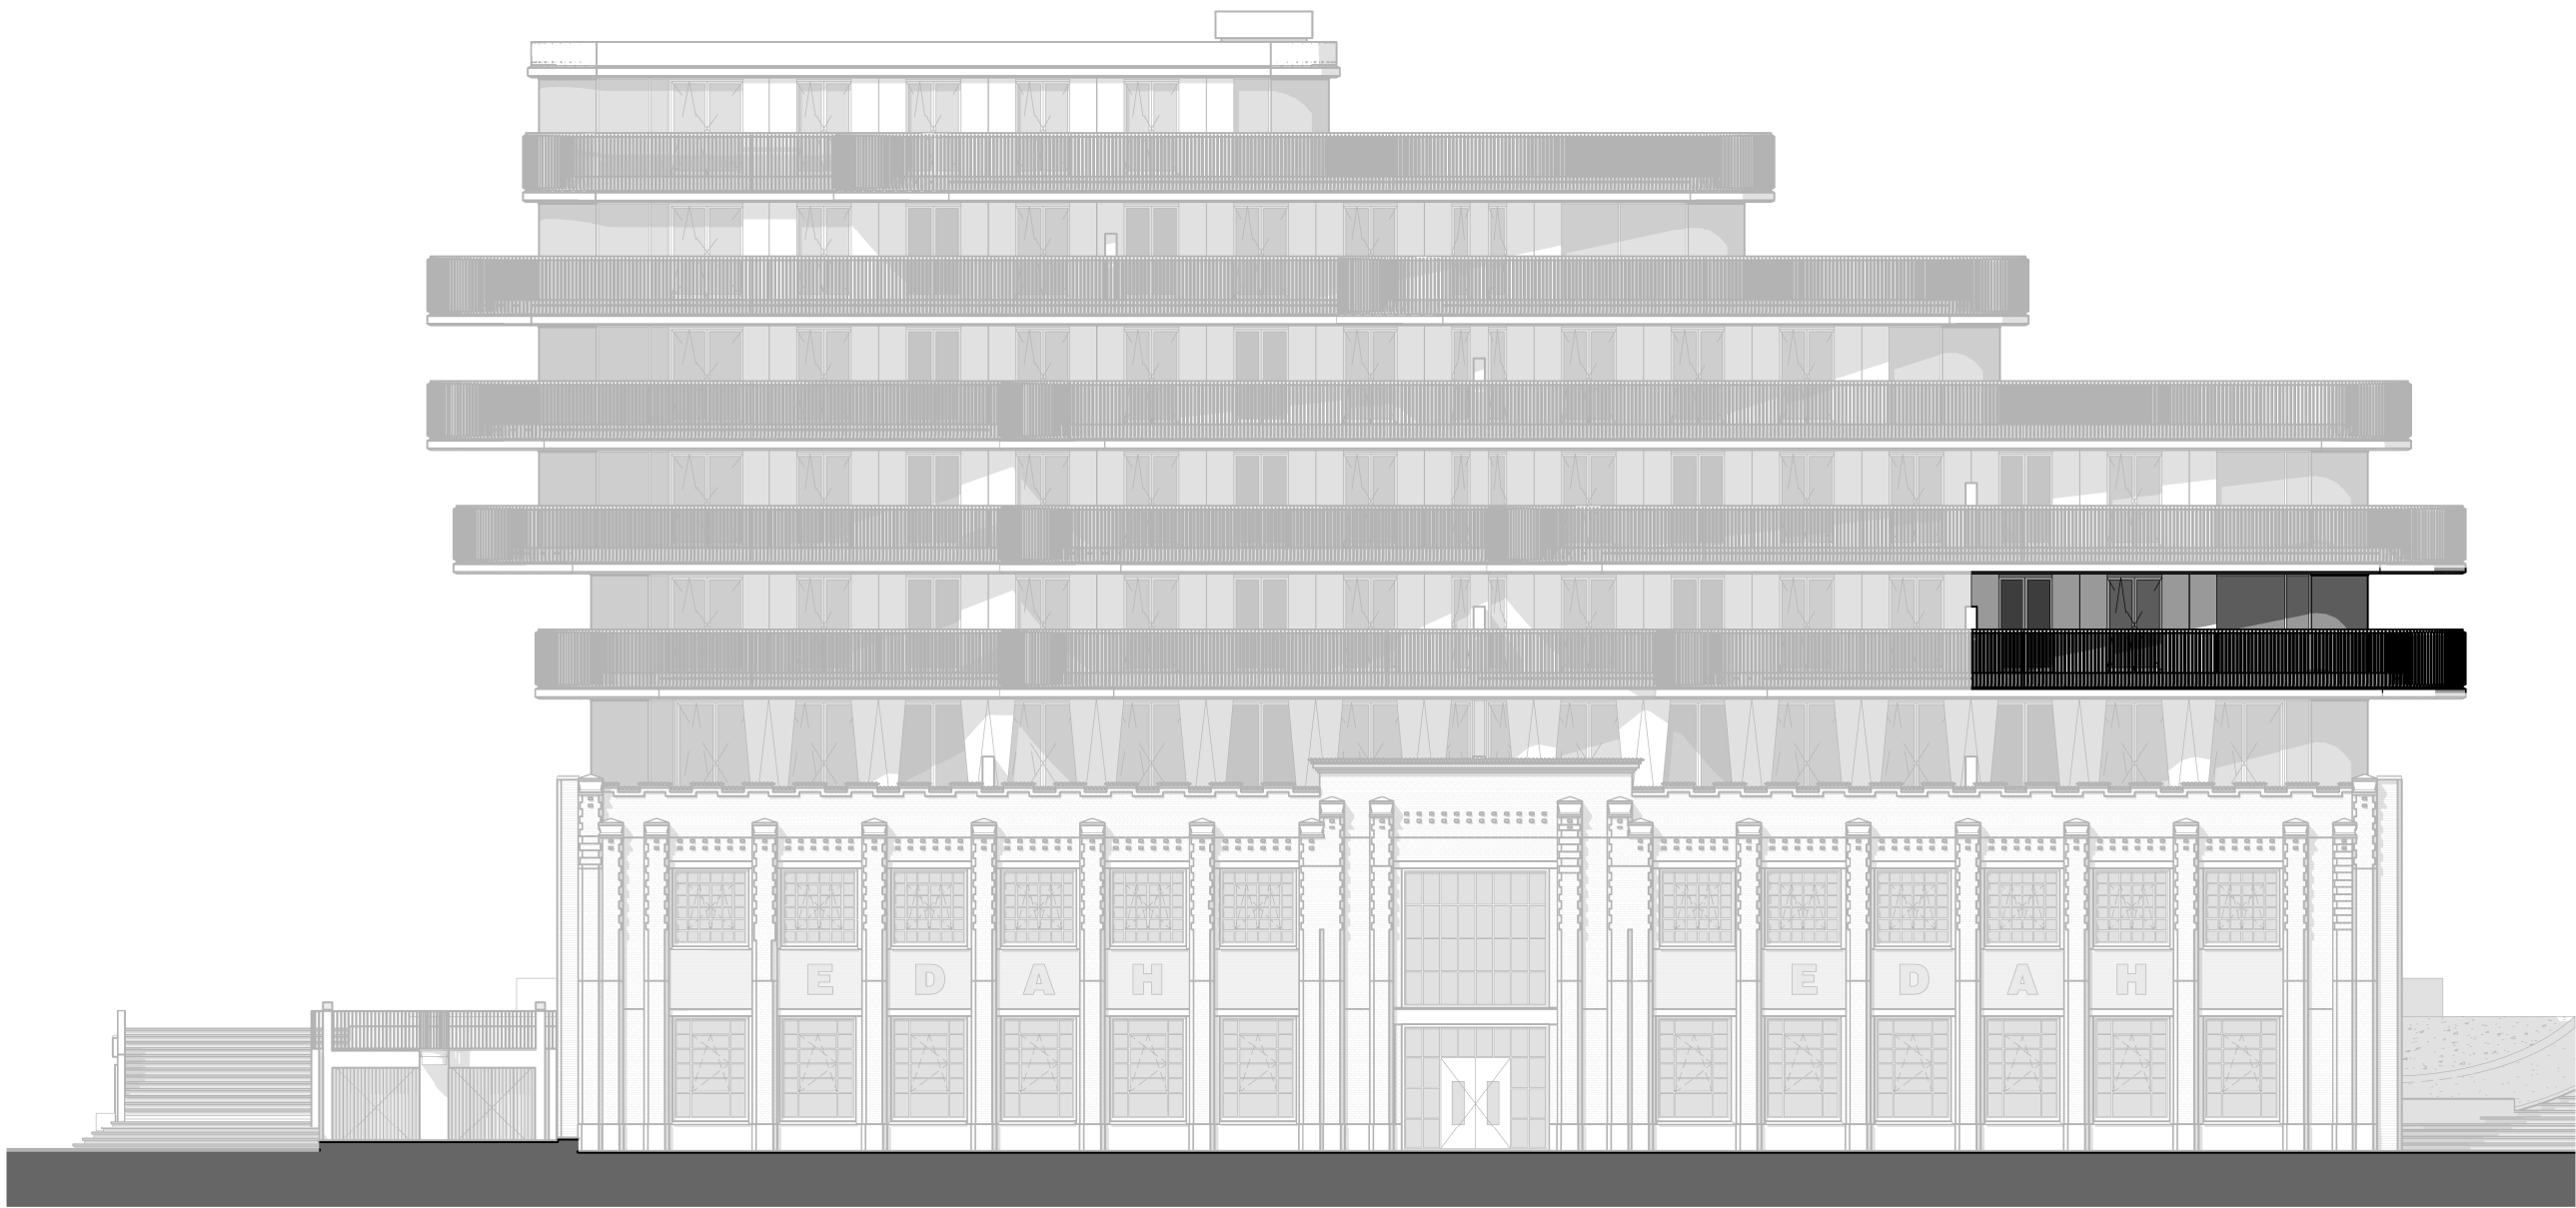

VK.E.14_Voorgevel
1:200

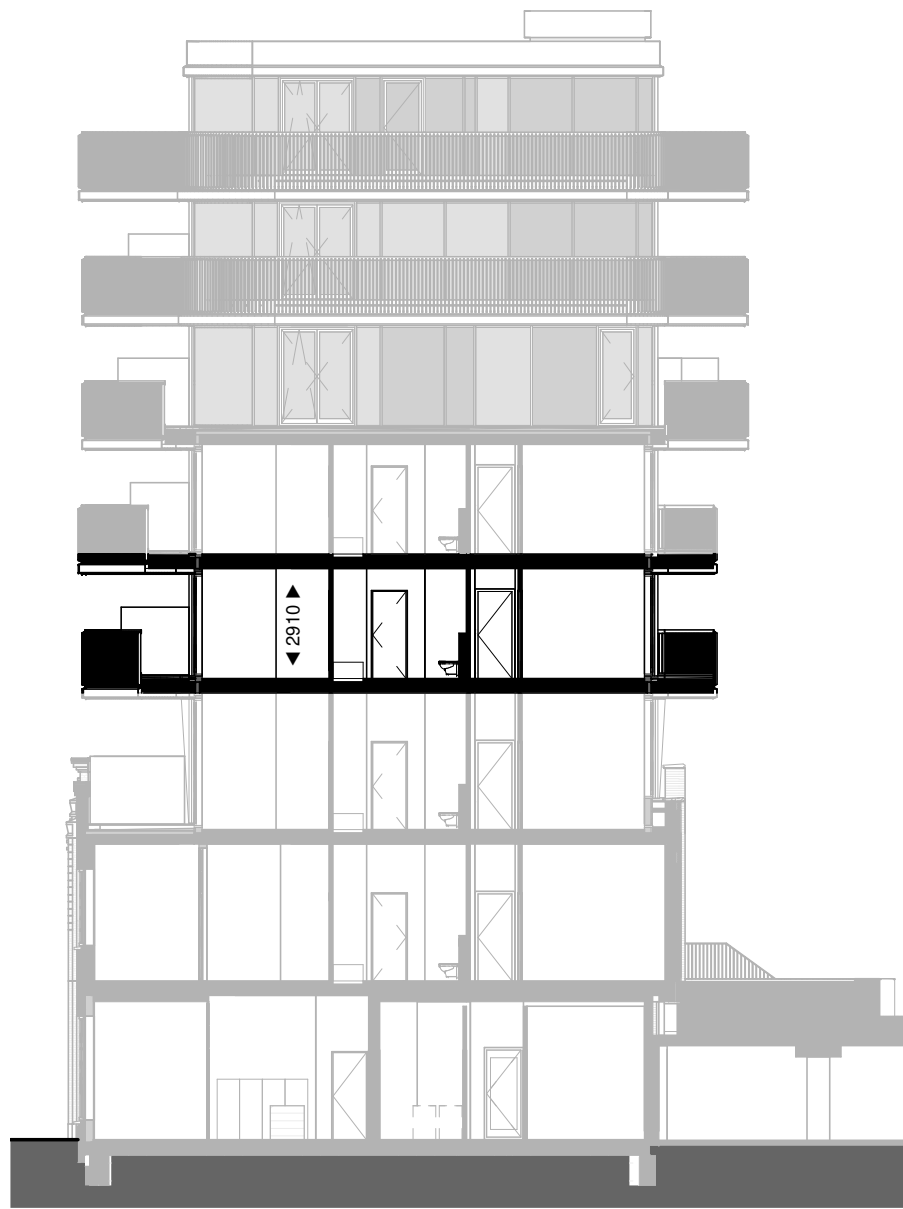


VK.E.14_doorsnede
1:200




VK.E.14_Achtergevel
1:200




VK.E.14_verdieping 3
1:50

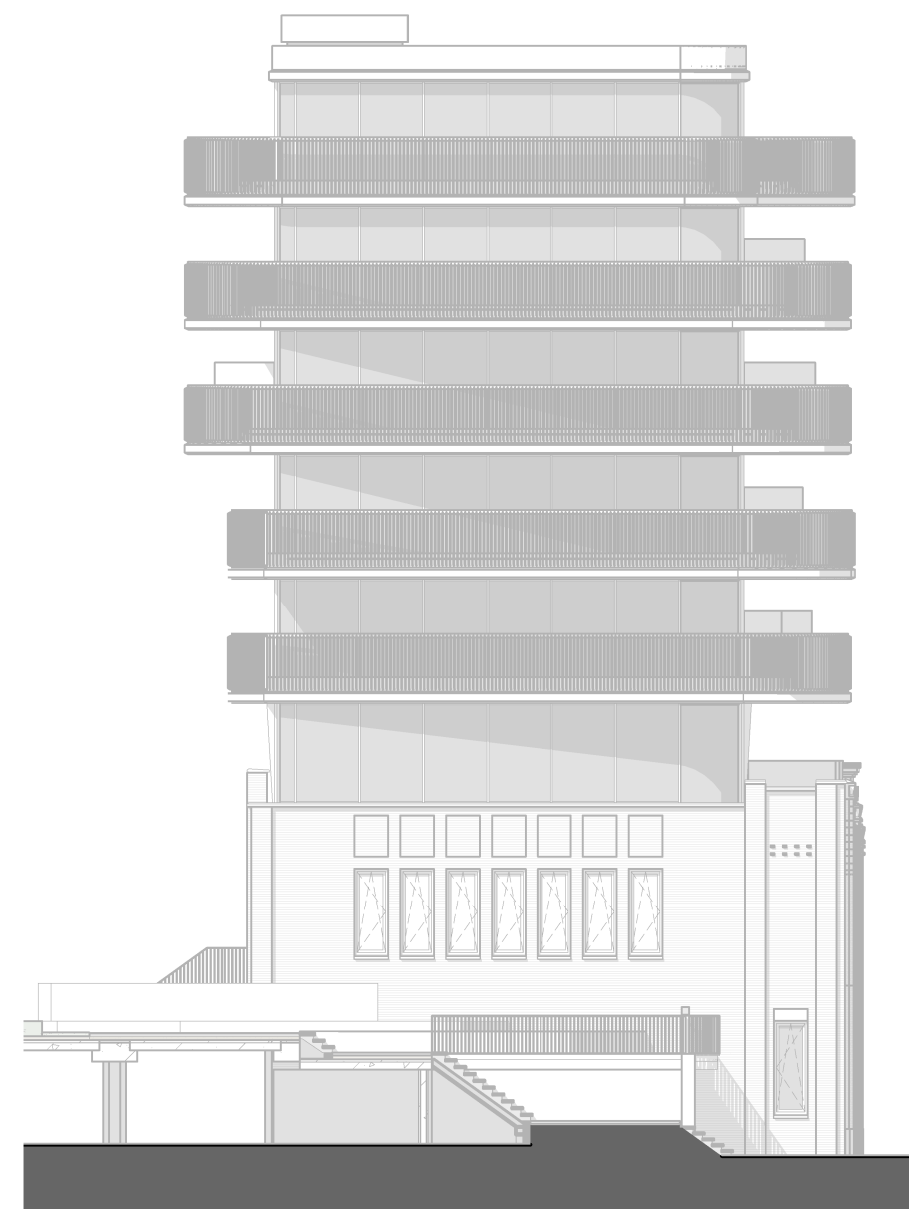

VK.E.14_Linker zijgevel
1:200

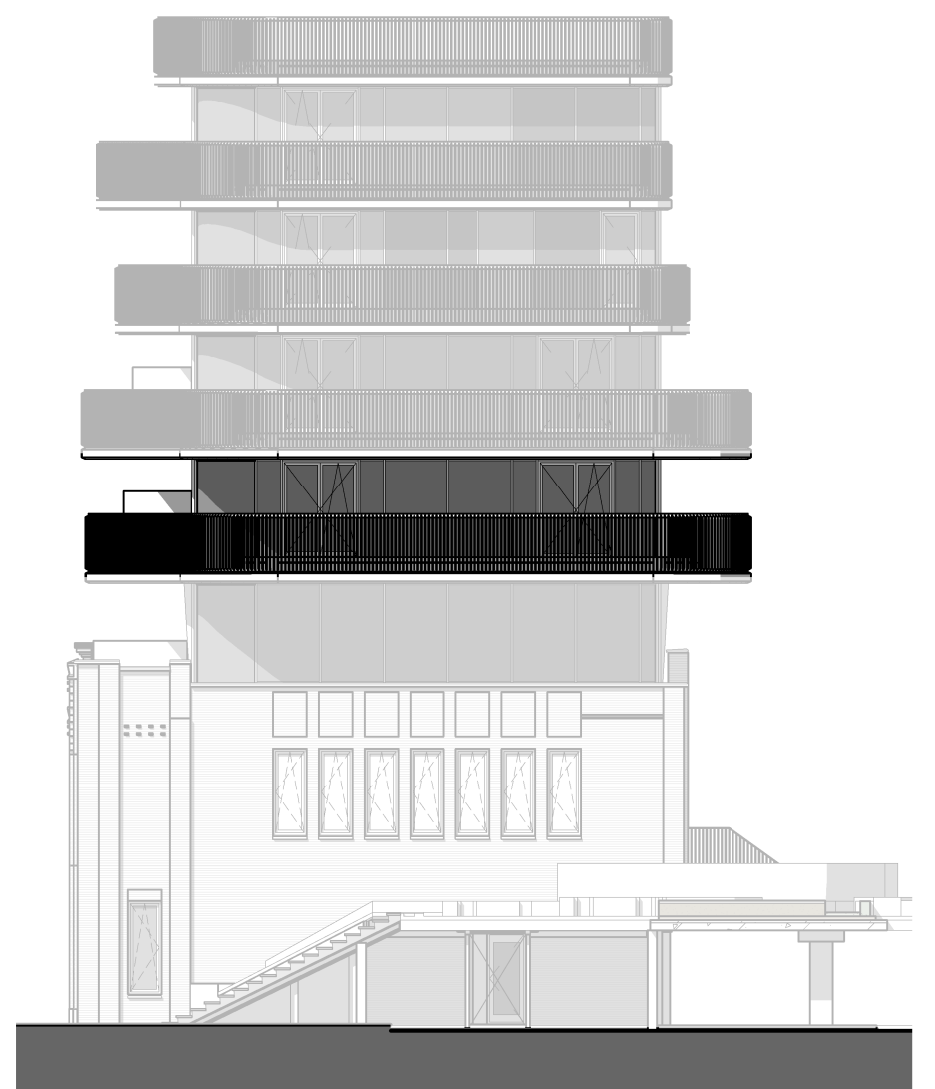

VK.E.14_Rechter zijgevel
1:200

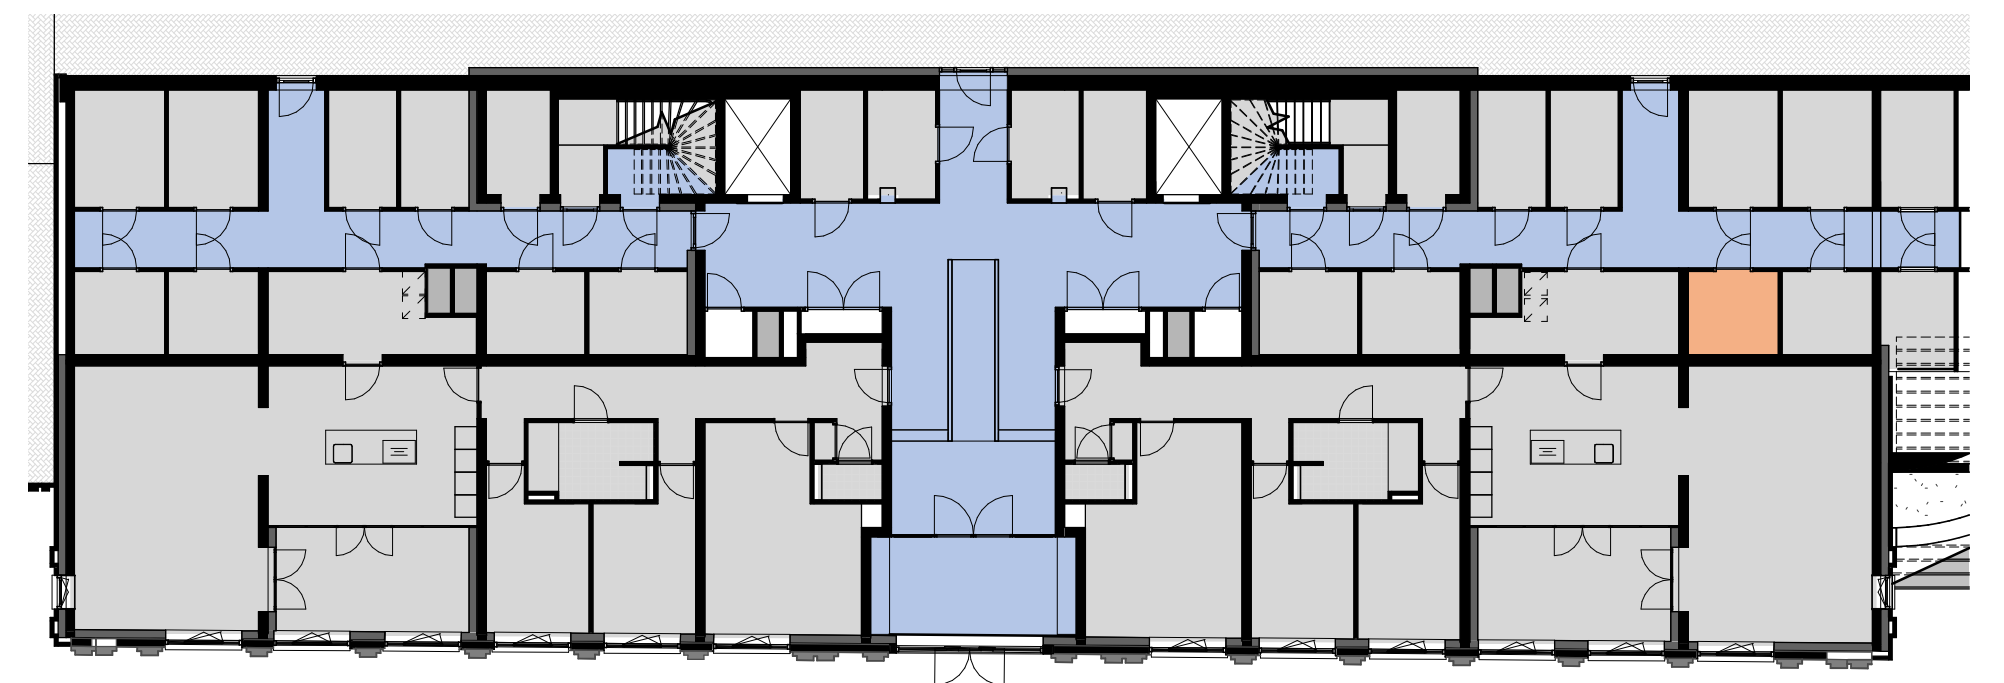

Berging Aanduiding
1:200

RENVOOI:

- leidingschacht intern
- hemelwaterafvoer
- optische rookmelder
- beldrukker
- plafondlichtpunt
- wandlichtpunt
- aansluitpunt buitenverlichting / badkamer
- enkelvoudige schakelaar
- wisselschakelaar

- enkelvoudige contactdoos met randaarde
- wandcontactdoos tbv koelkast/vriezer
- wandcontactdoos tbv magnetron / oven
- wandcontactdoos tbv kookafzuiging
- wandcontactdoos tbv radiator
- wandcontactdoos tbv vaatwasser
- dubbelvoudige contactdoos met randaarde
- hoogte hart contactdoos t.o.v. afgewerkte vloer
- opstelplaats radiator

- thermostaat
- bedrade leiding CAI en UTP data
- CO2 meter
- onbedrade buisleiding
- aansluitpunt kookplaat
- aansluitpunt en opstelruimte mechanische ventilatie
- buitenstopcontact gearde

- opstelruimte boilervat
- opstelruimte wasmachine / wasdroger
- vloerverwarmingverdelers



Fase
DO

Tekening
Verkoopoptekening
Appartement 14 (3e verdieping)

Opdrachtgever
BanBouw B.V.
Nuenen

Datum
27-11-2020
Wijziging

Project
Oranjekade

Formaat
A1

Schaal
1:50 / 1:200

Tekeningnummer
VK.E.14

Projectnummer
1621

architecten en en
architecten en ingenieurs

www.architecten-en-en.nl