




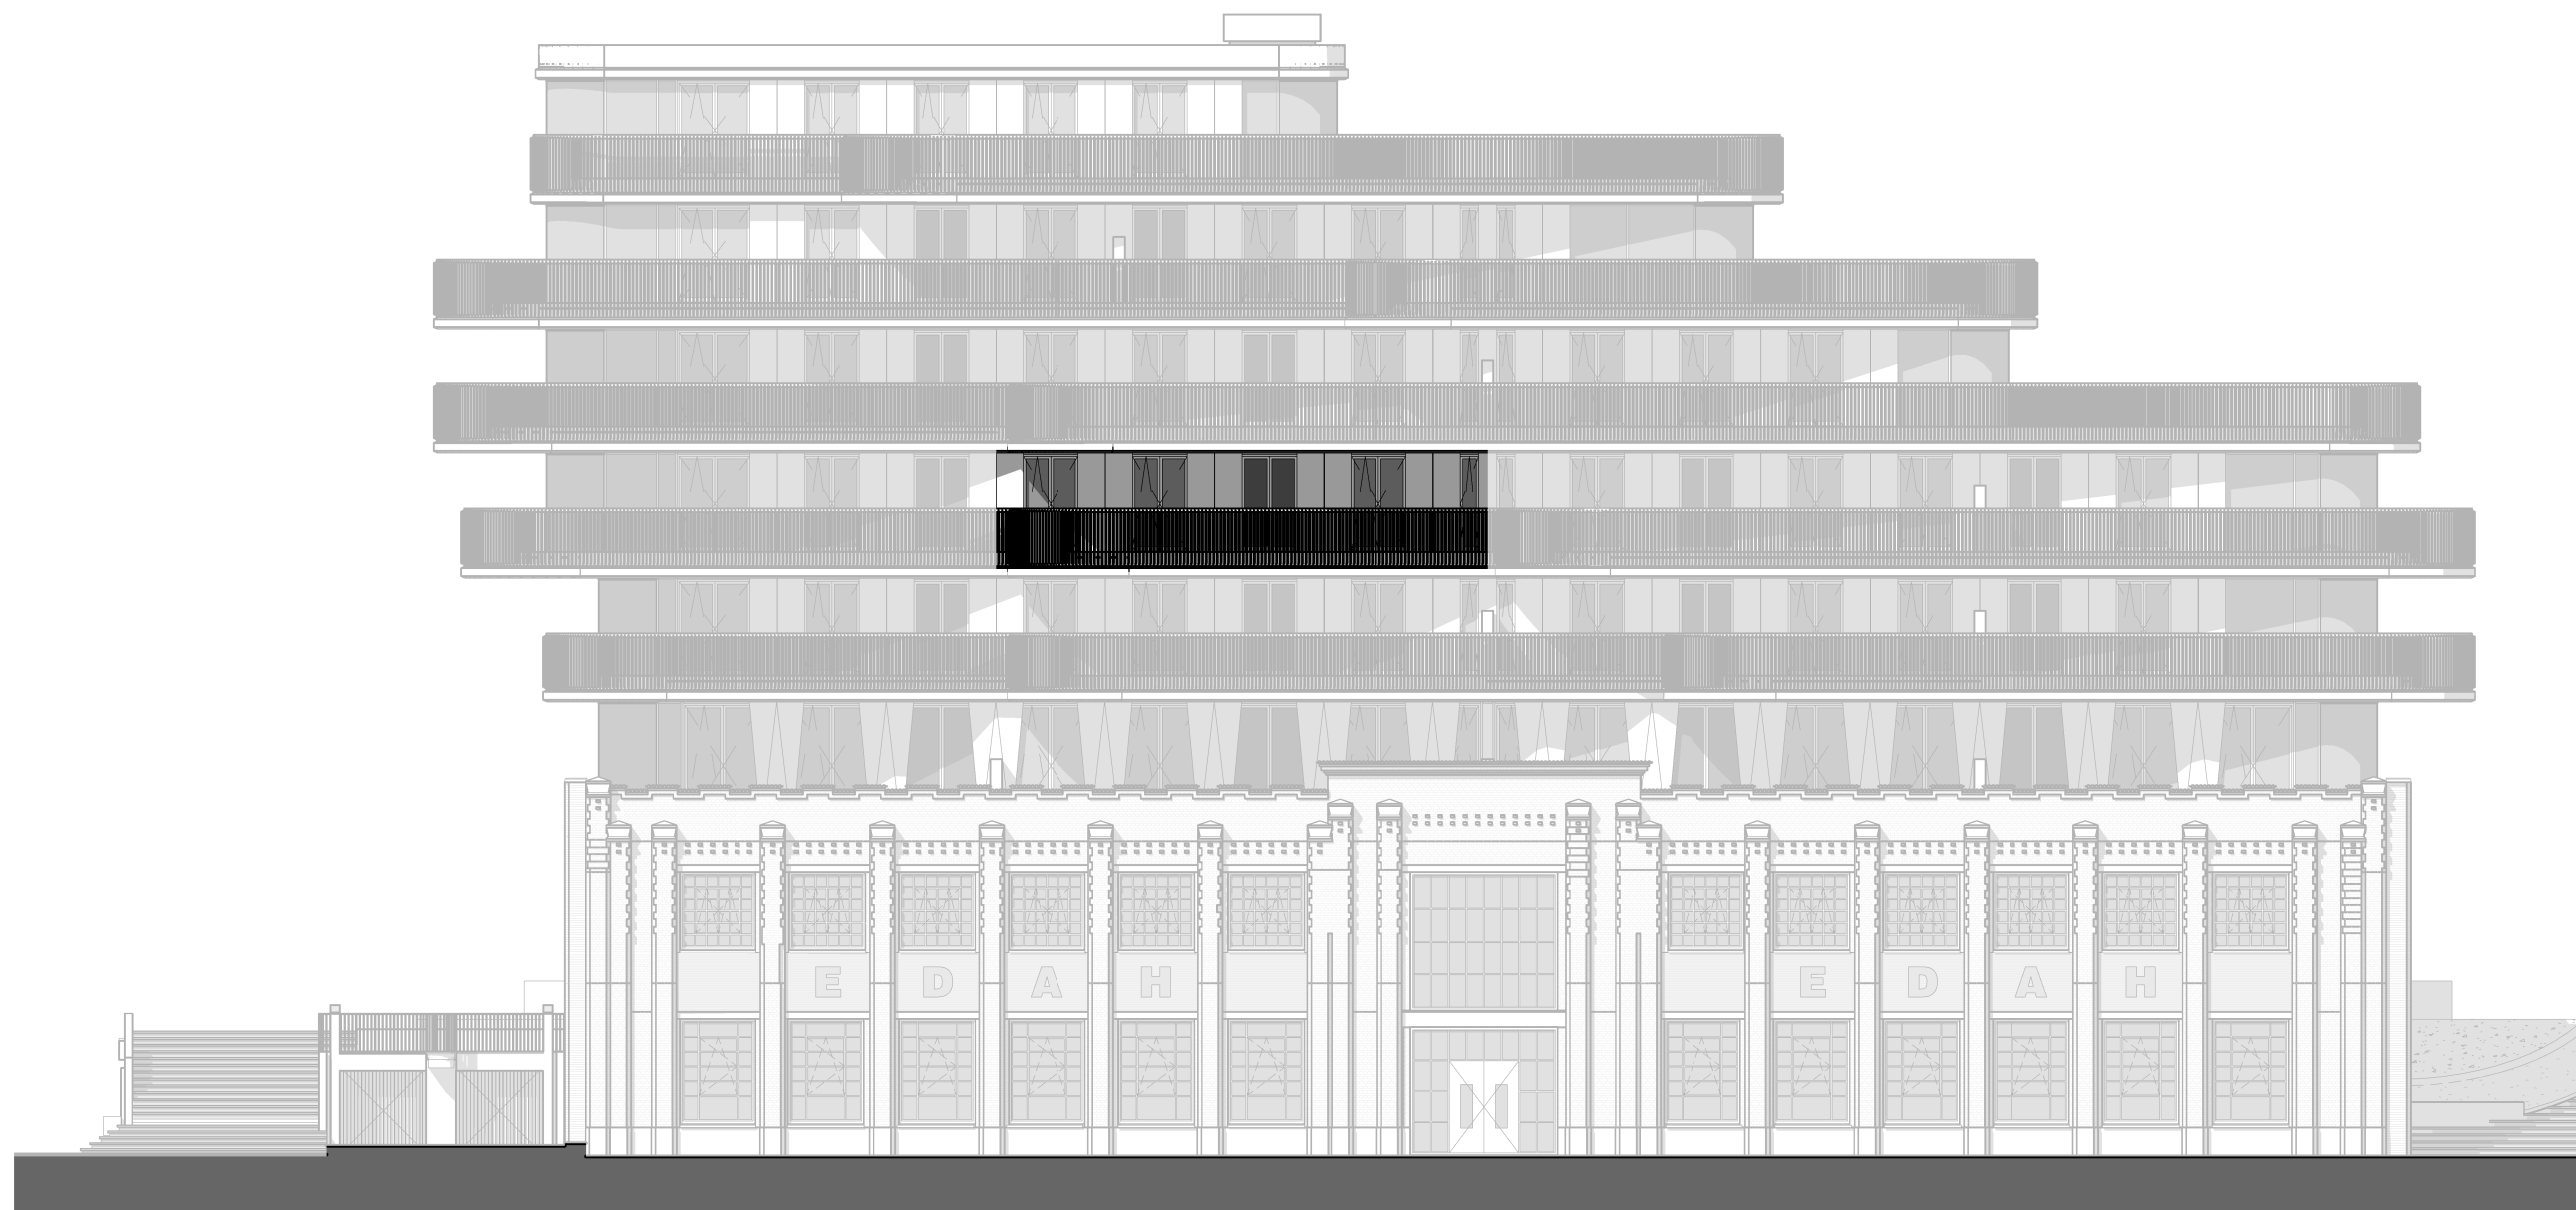

VK.E.16_Voorgevel
1 : 200

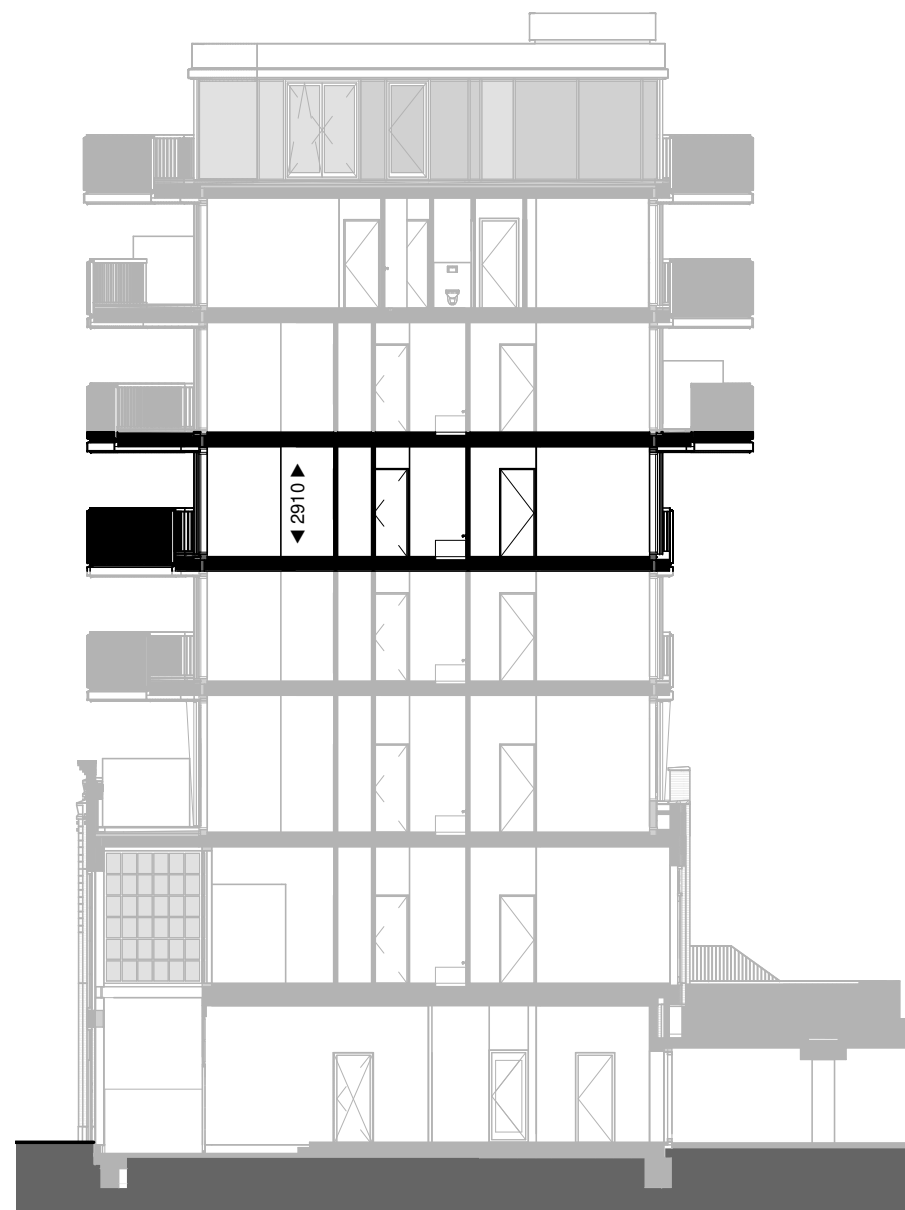


VK.E.16_doorsnede
1 : 200

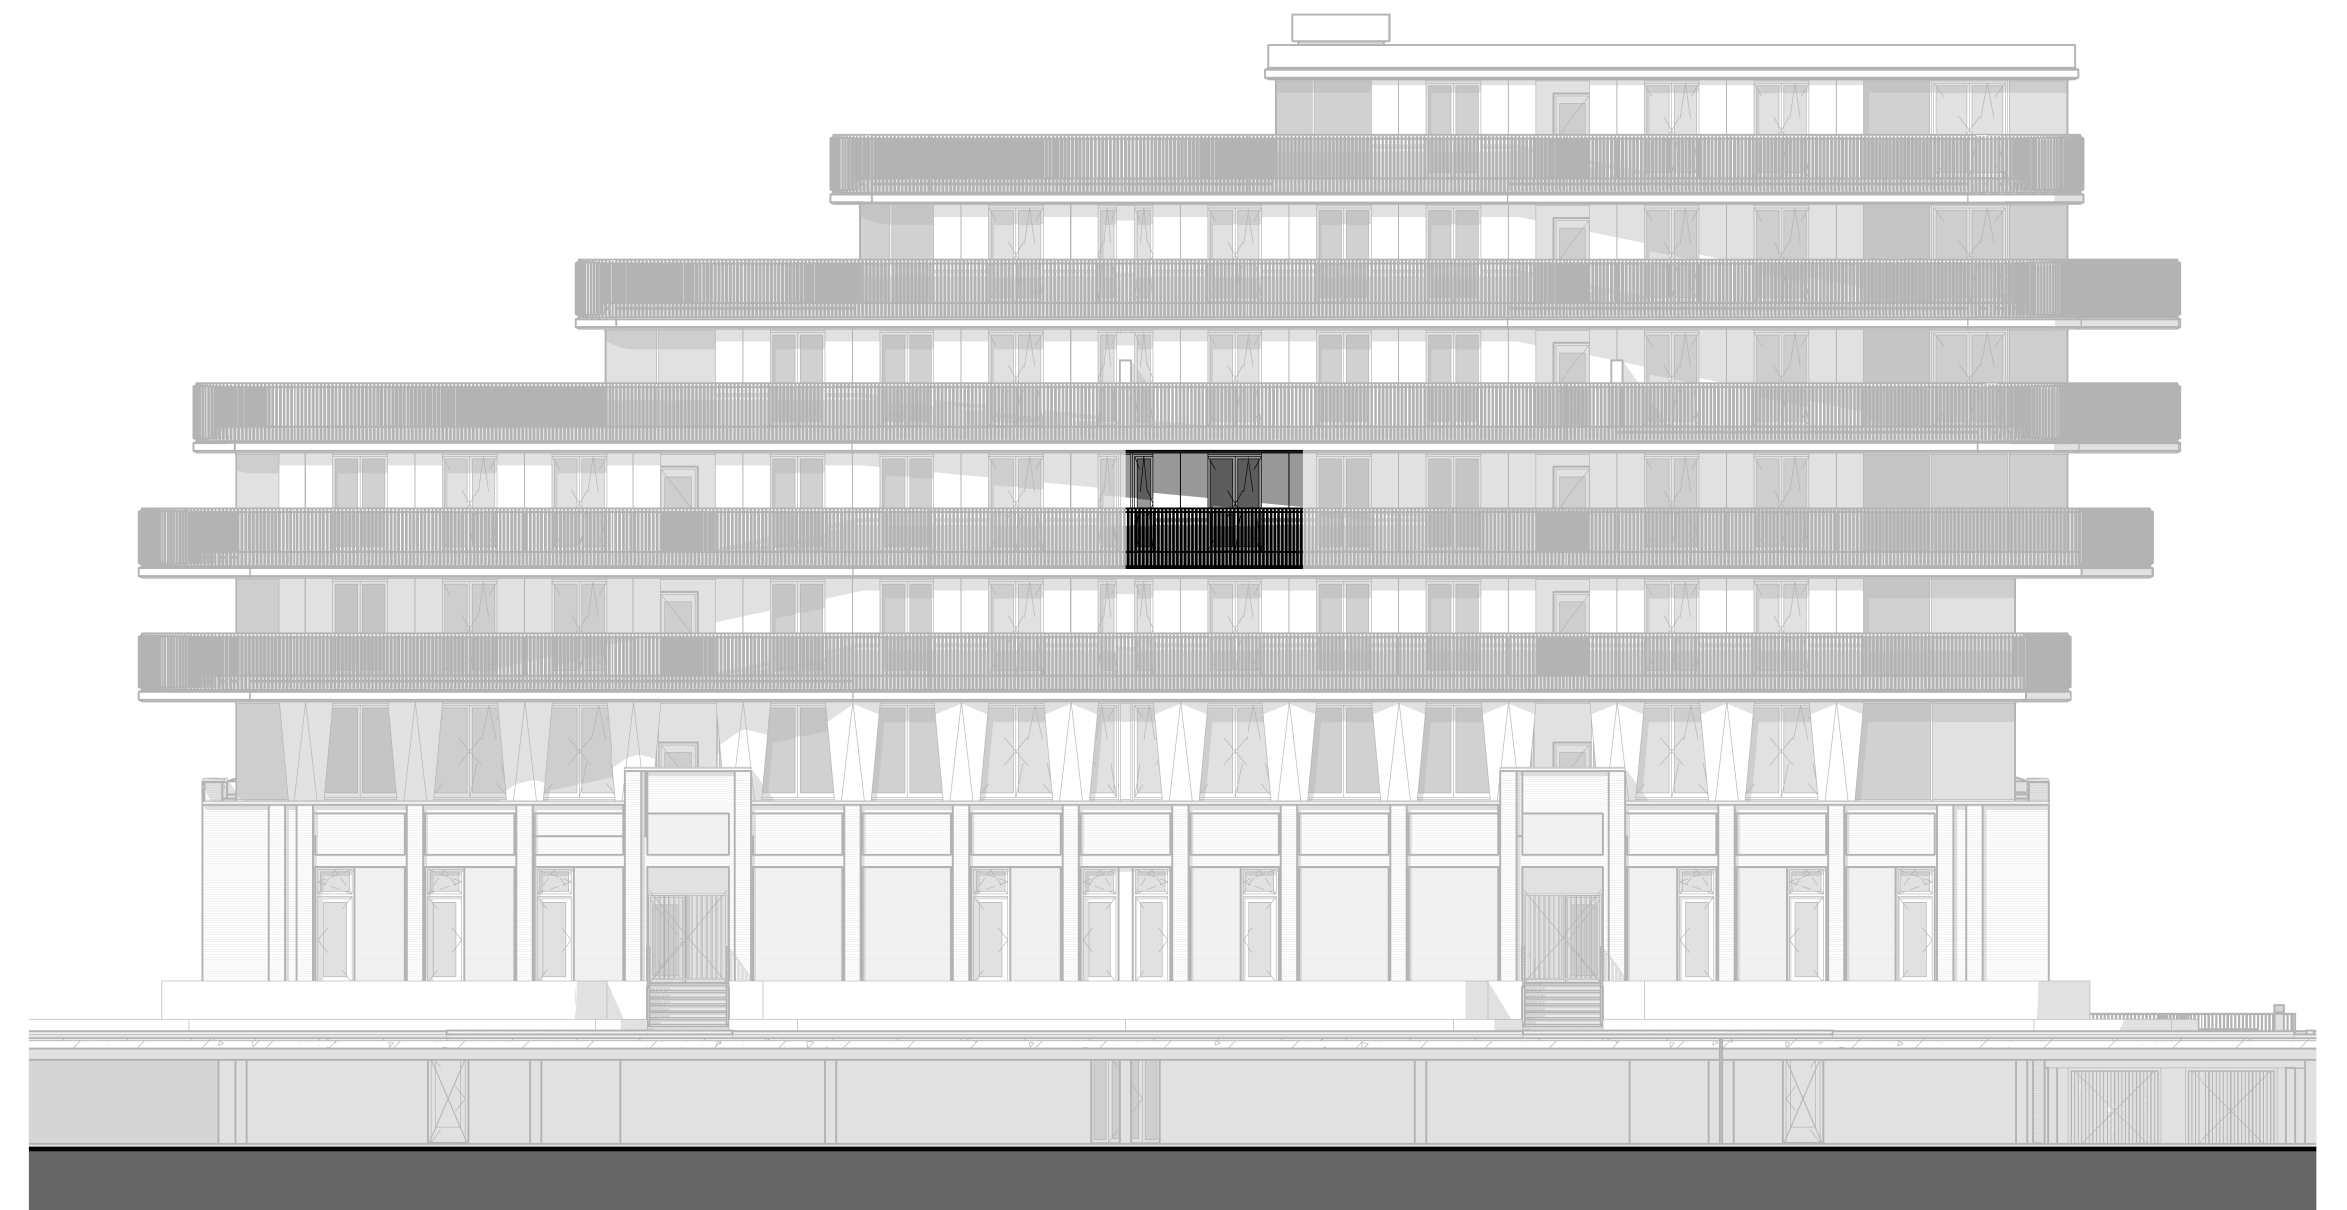


VK.E.16_Achtergevel
1 : 200




VK.E.16_verdieping 4
1 : 50

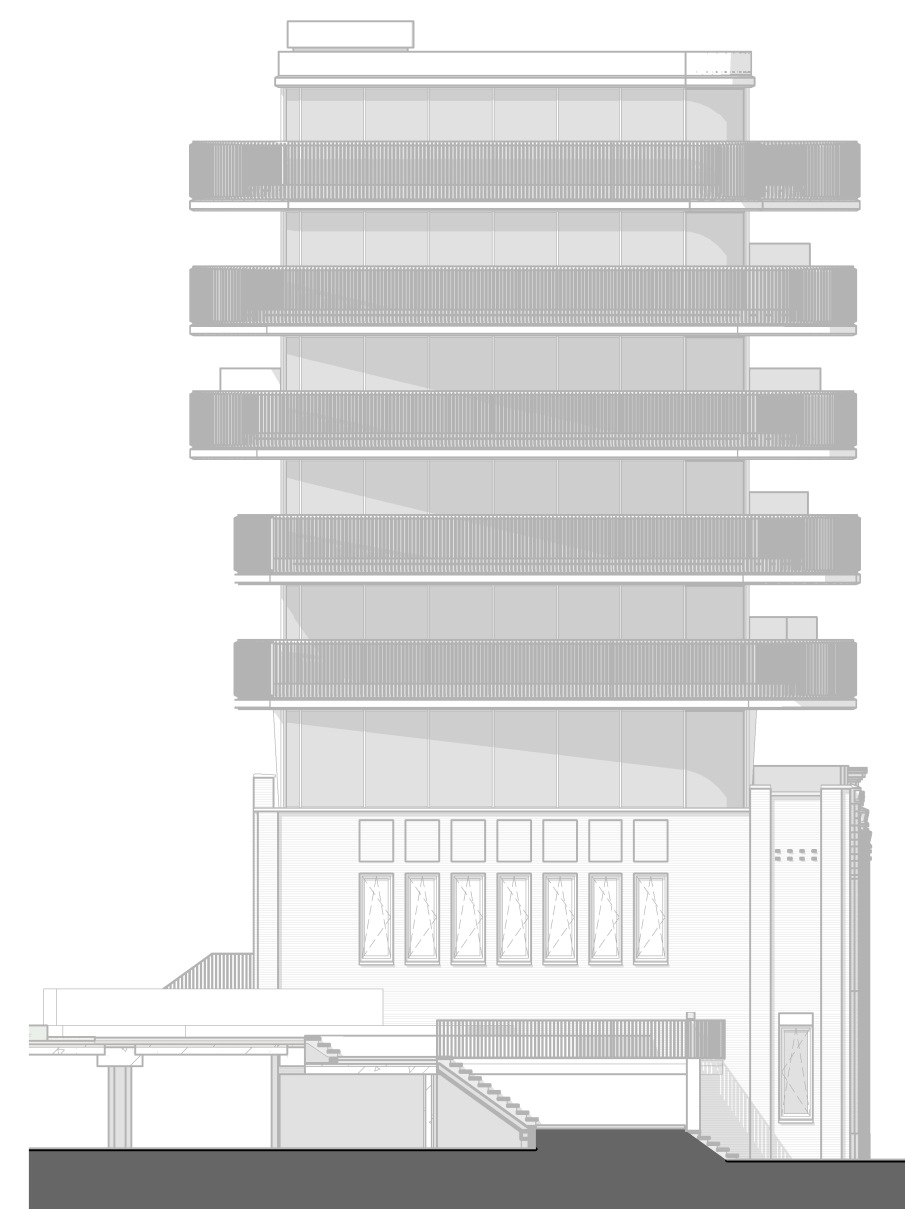

VK.E.16_Linker zijgevel
1 : 200

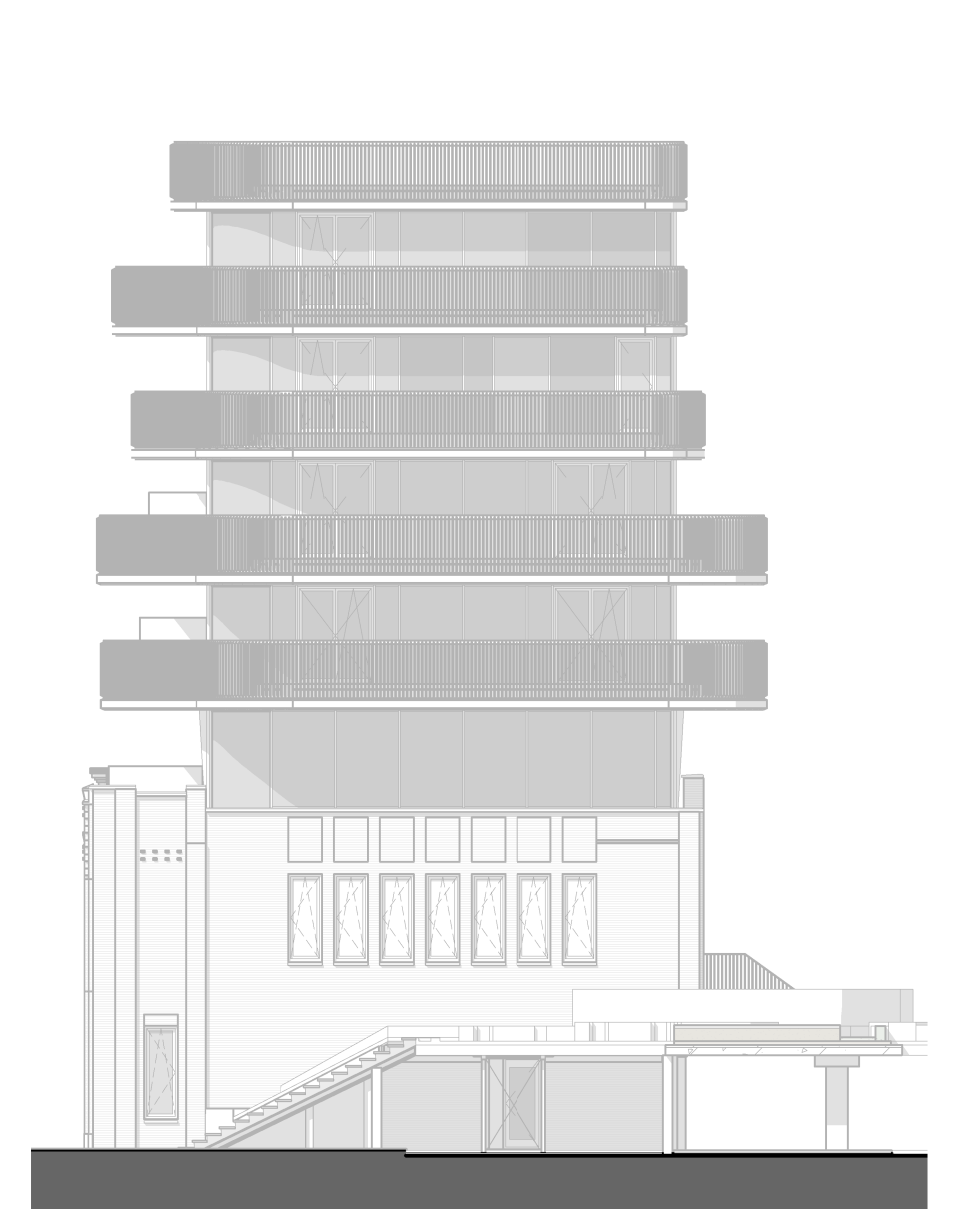

VK.E.16_Rechter zijgevel
1 : 200

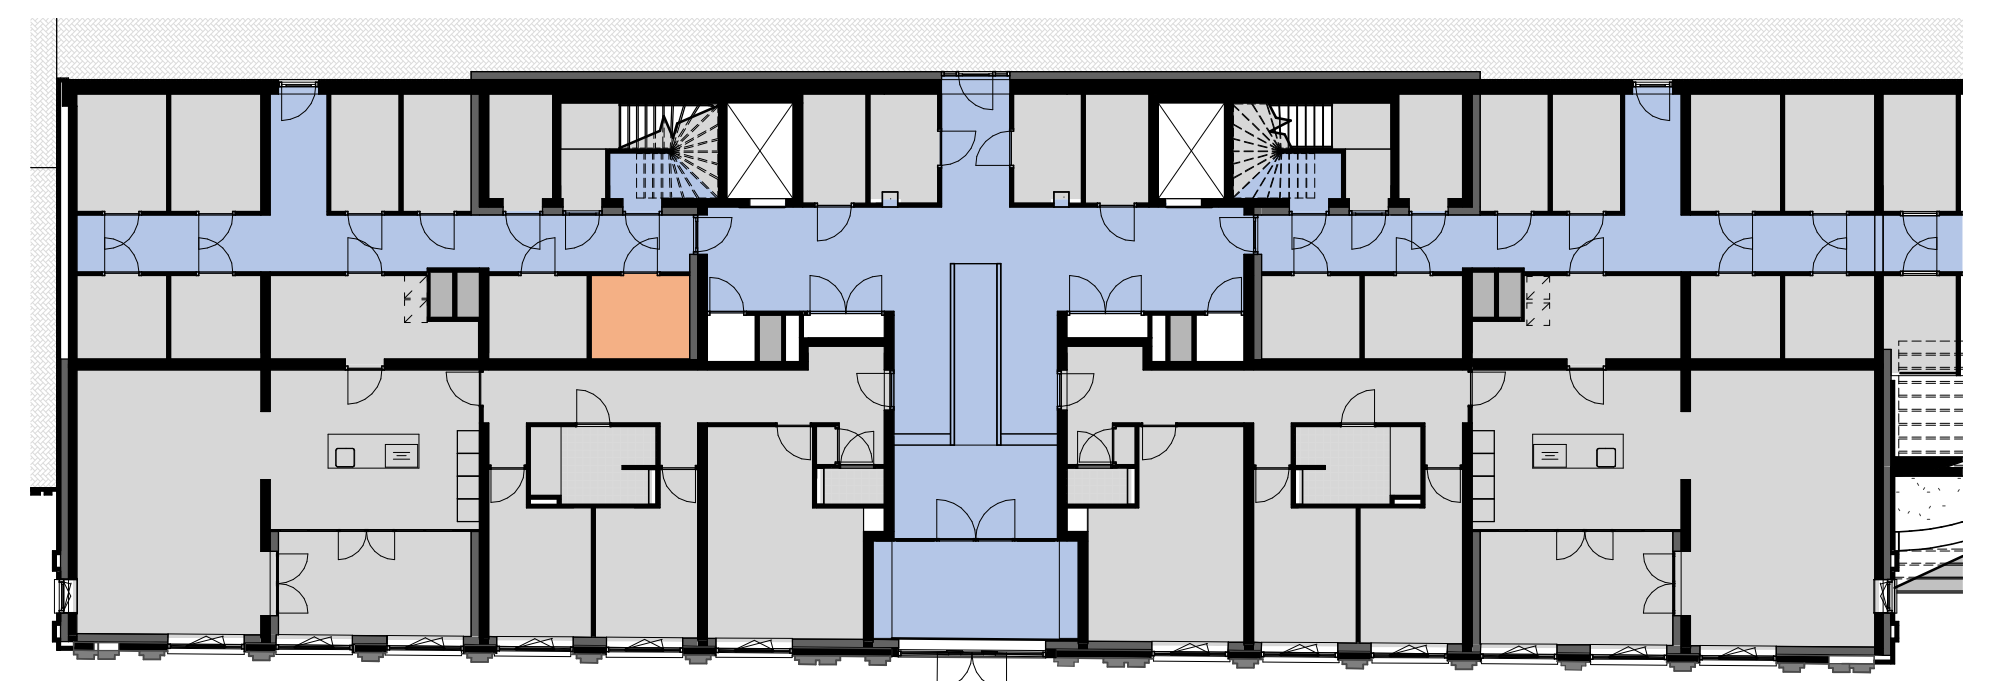

Berging Aanduiding
1 : 200

RENVOOI:

- leidingschacht intern
- hemelwaterafvoer
- optische rookmelder
- beldrukker
- plafondlichtpunt
- wandlichtpunt
- aansluitpunt buitenverlichting / boelkamer
- enkelvoudige schakelaar
- wisselschakelaar

- enkelvoudige contactdoos met randaarde
- wandcontactdoos tbv koelkast/vriezer
- wandcontactdoos tbv magnetron / oven
- wandcontactdoos tbv kookafzuiging
- wandcontactdoos tbv radiator
- wandcontactdoos tbv vaatwasser
- dubbelvoudige contactdoos met randaarde
- hoogte hart contactdoos t.o.v. afgewerkte vloer
- opsteplaats radiator

- Th thermostaat
- CAI/UTP bedrade leiding CAI en UTP data
- CO2 CO2 meter
- onbedrade buisleiding
- KP aansluitpunt kookplaat
- aansluitpunt en opstelruimte mechanische ventilatie
- MV-box
- buitenstopcontact gearaad
- VZ

- opstelruimte boilvervat
- opstelruimte wasmachine / wasdroger
- vloerverwarmingverdelers



Fase
DO

Tekening
**Verkoopstekening
Appartement 16 (4e verdieping)**

Opdrachtgever
**BanBouw B.V.
Nuenen**

Project
Oranjekade

Datum
27-11-2020

Wijziging

Formaat
A1

Schaal
1 : 50 / 1 : 200

Tekeningnummer
VK.E.16

Projectnummer
1621

www.architecten-en-en.nl

architecten en en
architecten en ingenieurs