





VK.E.18_Voorgevel
1 : 200

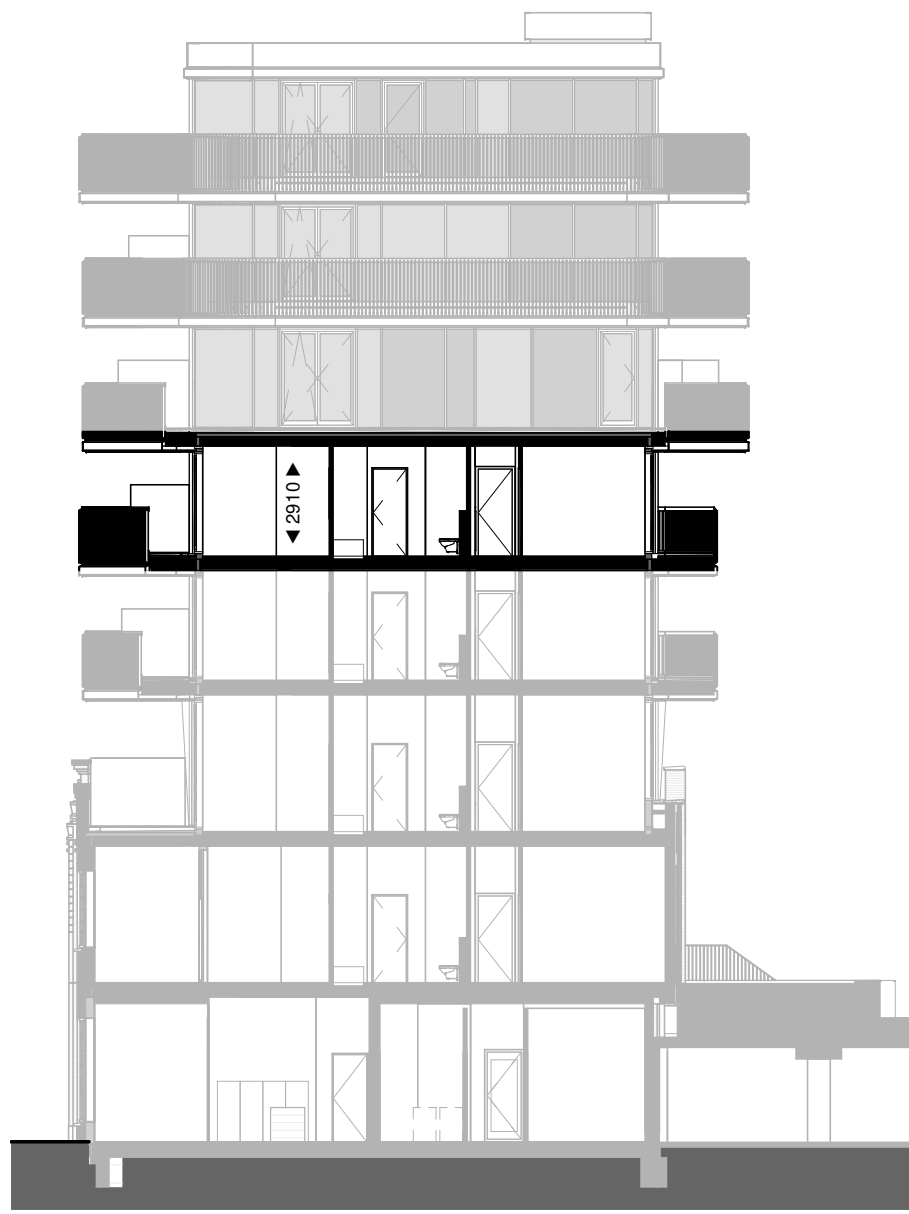


VK.E.18_doorsnede
1 : 200

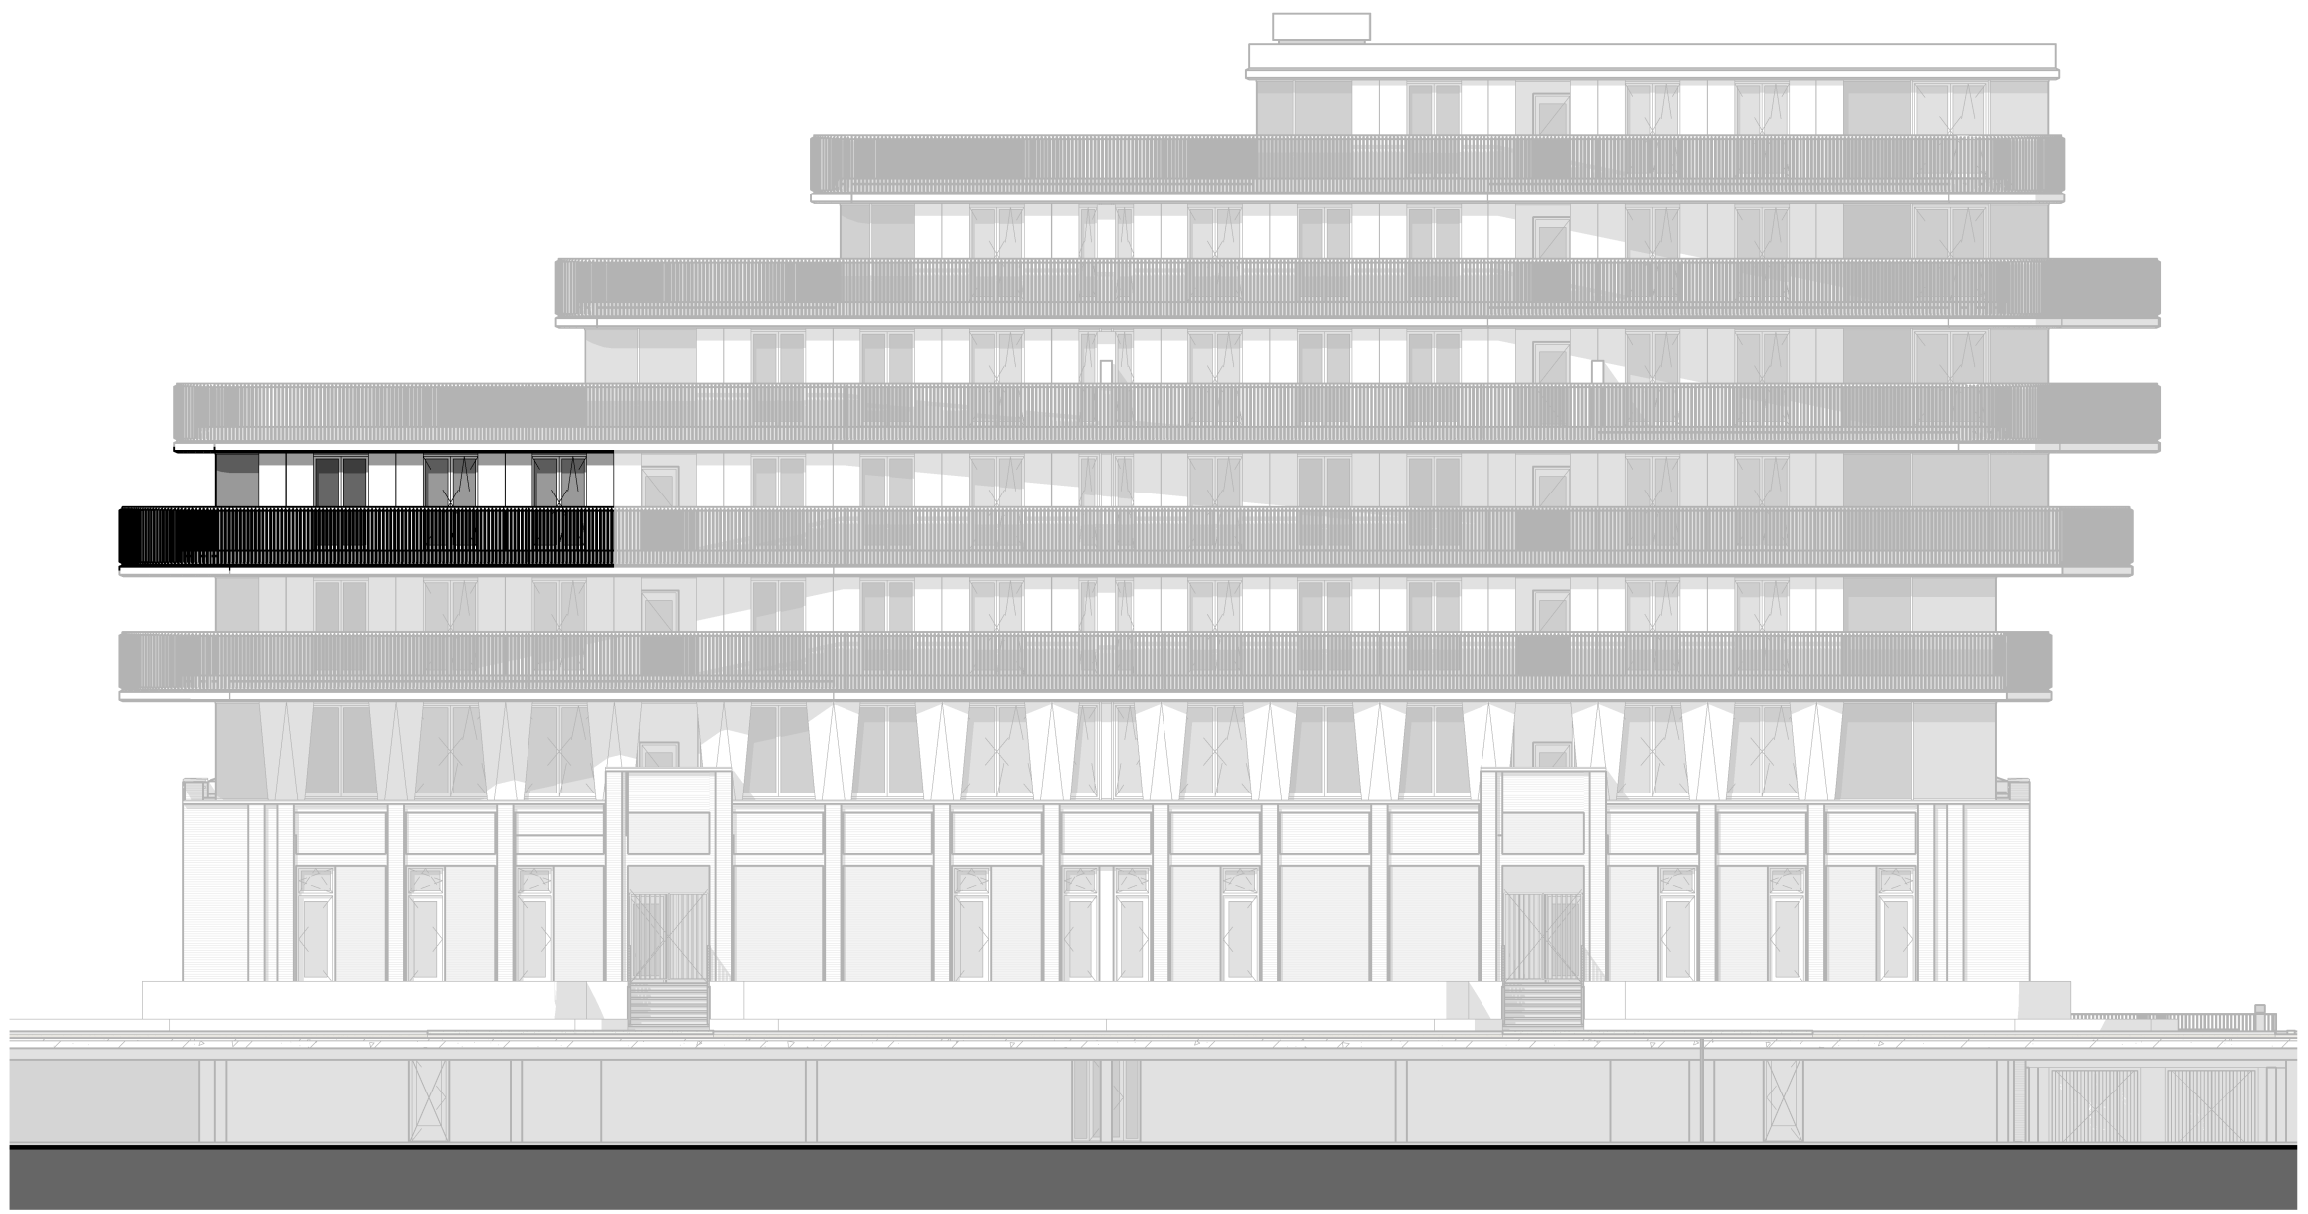


VK.E.18_Achtergevel
1 : 200




VK.E.18_verdieping 4
1 : 50

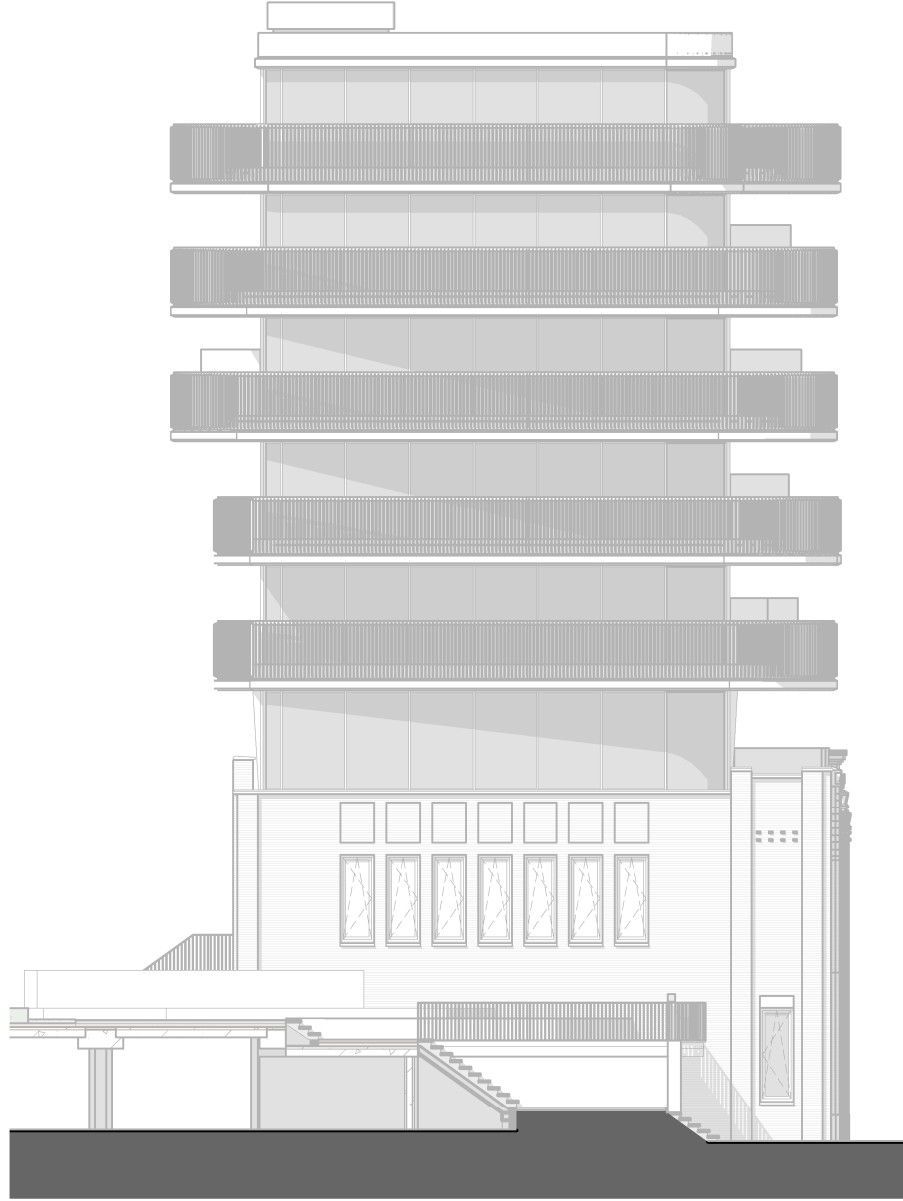

VK.E.18_Linker zijgevel
1 : 200

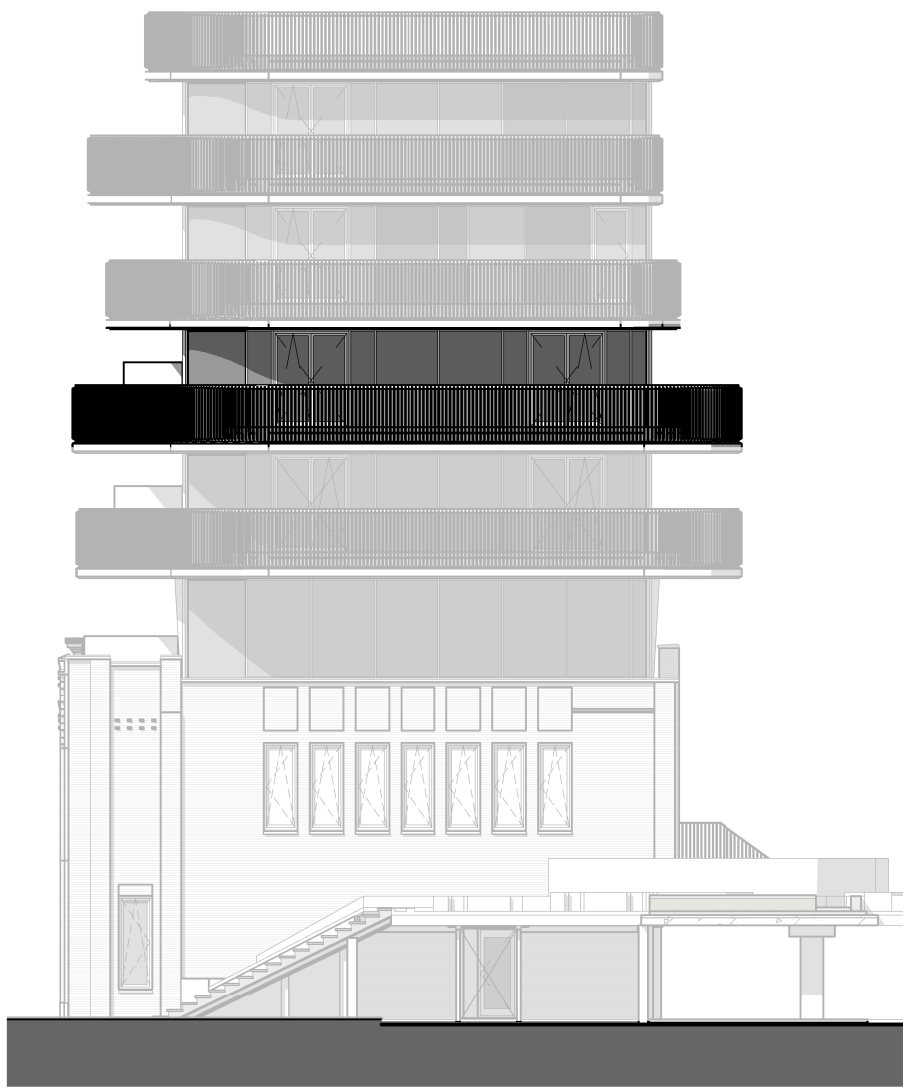

VK.E.18_Rechter zijgevel
1 : 200

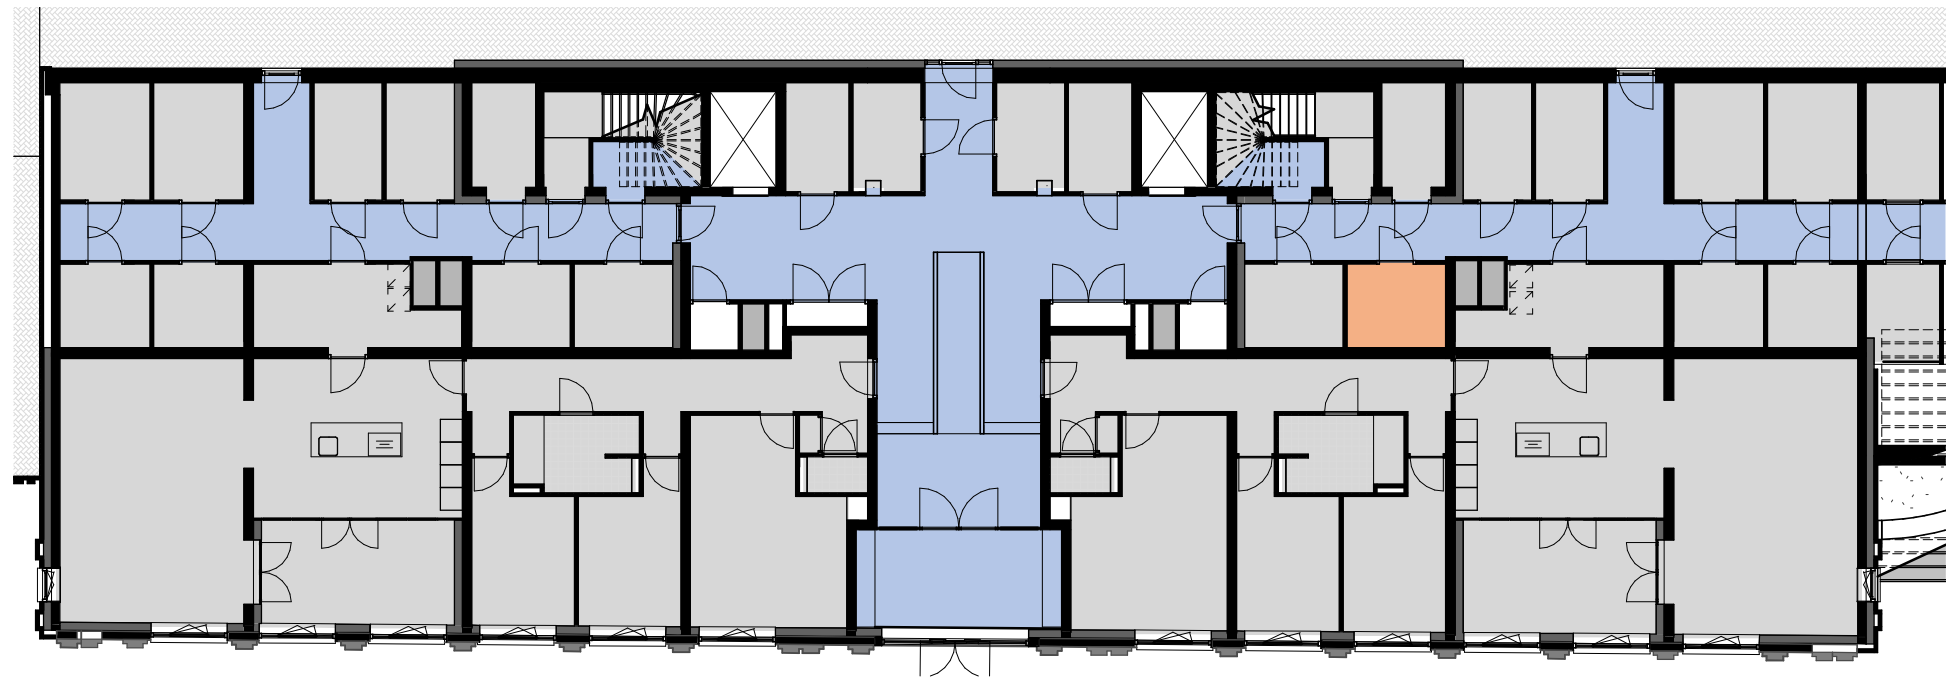

Berging Aanduiding
1 : 200

RENOVOOI:

- leidingsschacht intern
- hemelwaterafvoer
- optische rookmelder
- beldrukker
- plafondlichtpunt
- wandlichtpunt
- aansluitpunt buitenverlichting / badkamer
- enkelvoudige schakelaar
- wisselschakelaar

- enkelvoudige contactdoos met randaarde
- wandcontactdoos tbv koelkast/vriezer
- wandcontactdoos tbv magnetron / oven
- wandcontactdoos tbv kookafzuiging
- wandcontactdoos tbv radiator
- wandcontactdoos tbv vaatwasser
- dubbelvoudige contactdoos met randaarde
- hoogte hart contactdoos t.o.v. afgewerkte vloer
- opstelplaats radiator

- thermostaat
- bedrade leiding CAI en UTP data
- CO2 meter
- onbedrade buisleiding
- aansluitpunt kookplaat
- aansluitpunt en opstelruimte mechanische ventilatie
- buitenstopcontact gearaad

- opstelruimte boiler
- opstelruimte wasmachine / wasdroger
- vloerverwarmingverdelers



Fase
DO

Tekening
**Verkoopoptekening
Appartement 18 (4e verdieping)**

Opdrachtgever
**BanBouw B.V.
Nuenen**

Project
Oranjekade

Datum
27-11-2020

Wijziging

Formaat

A1

Schaal

1 : 50 / 1 : 200

Tekeningnummer

VK.E.18

Projectnummer

1621

architecten en en
architecten en ingenieurs

www.architecten-en-en.nl