




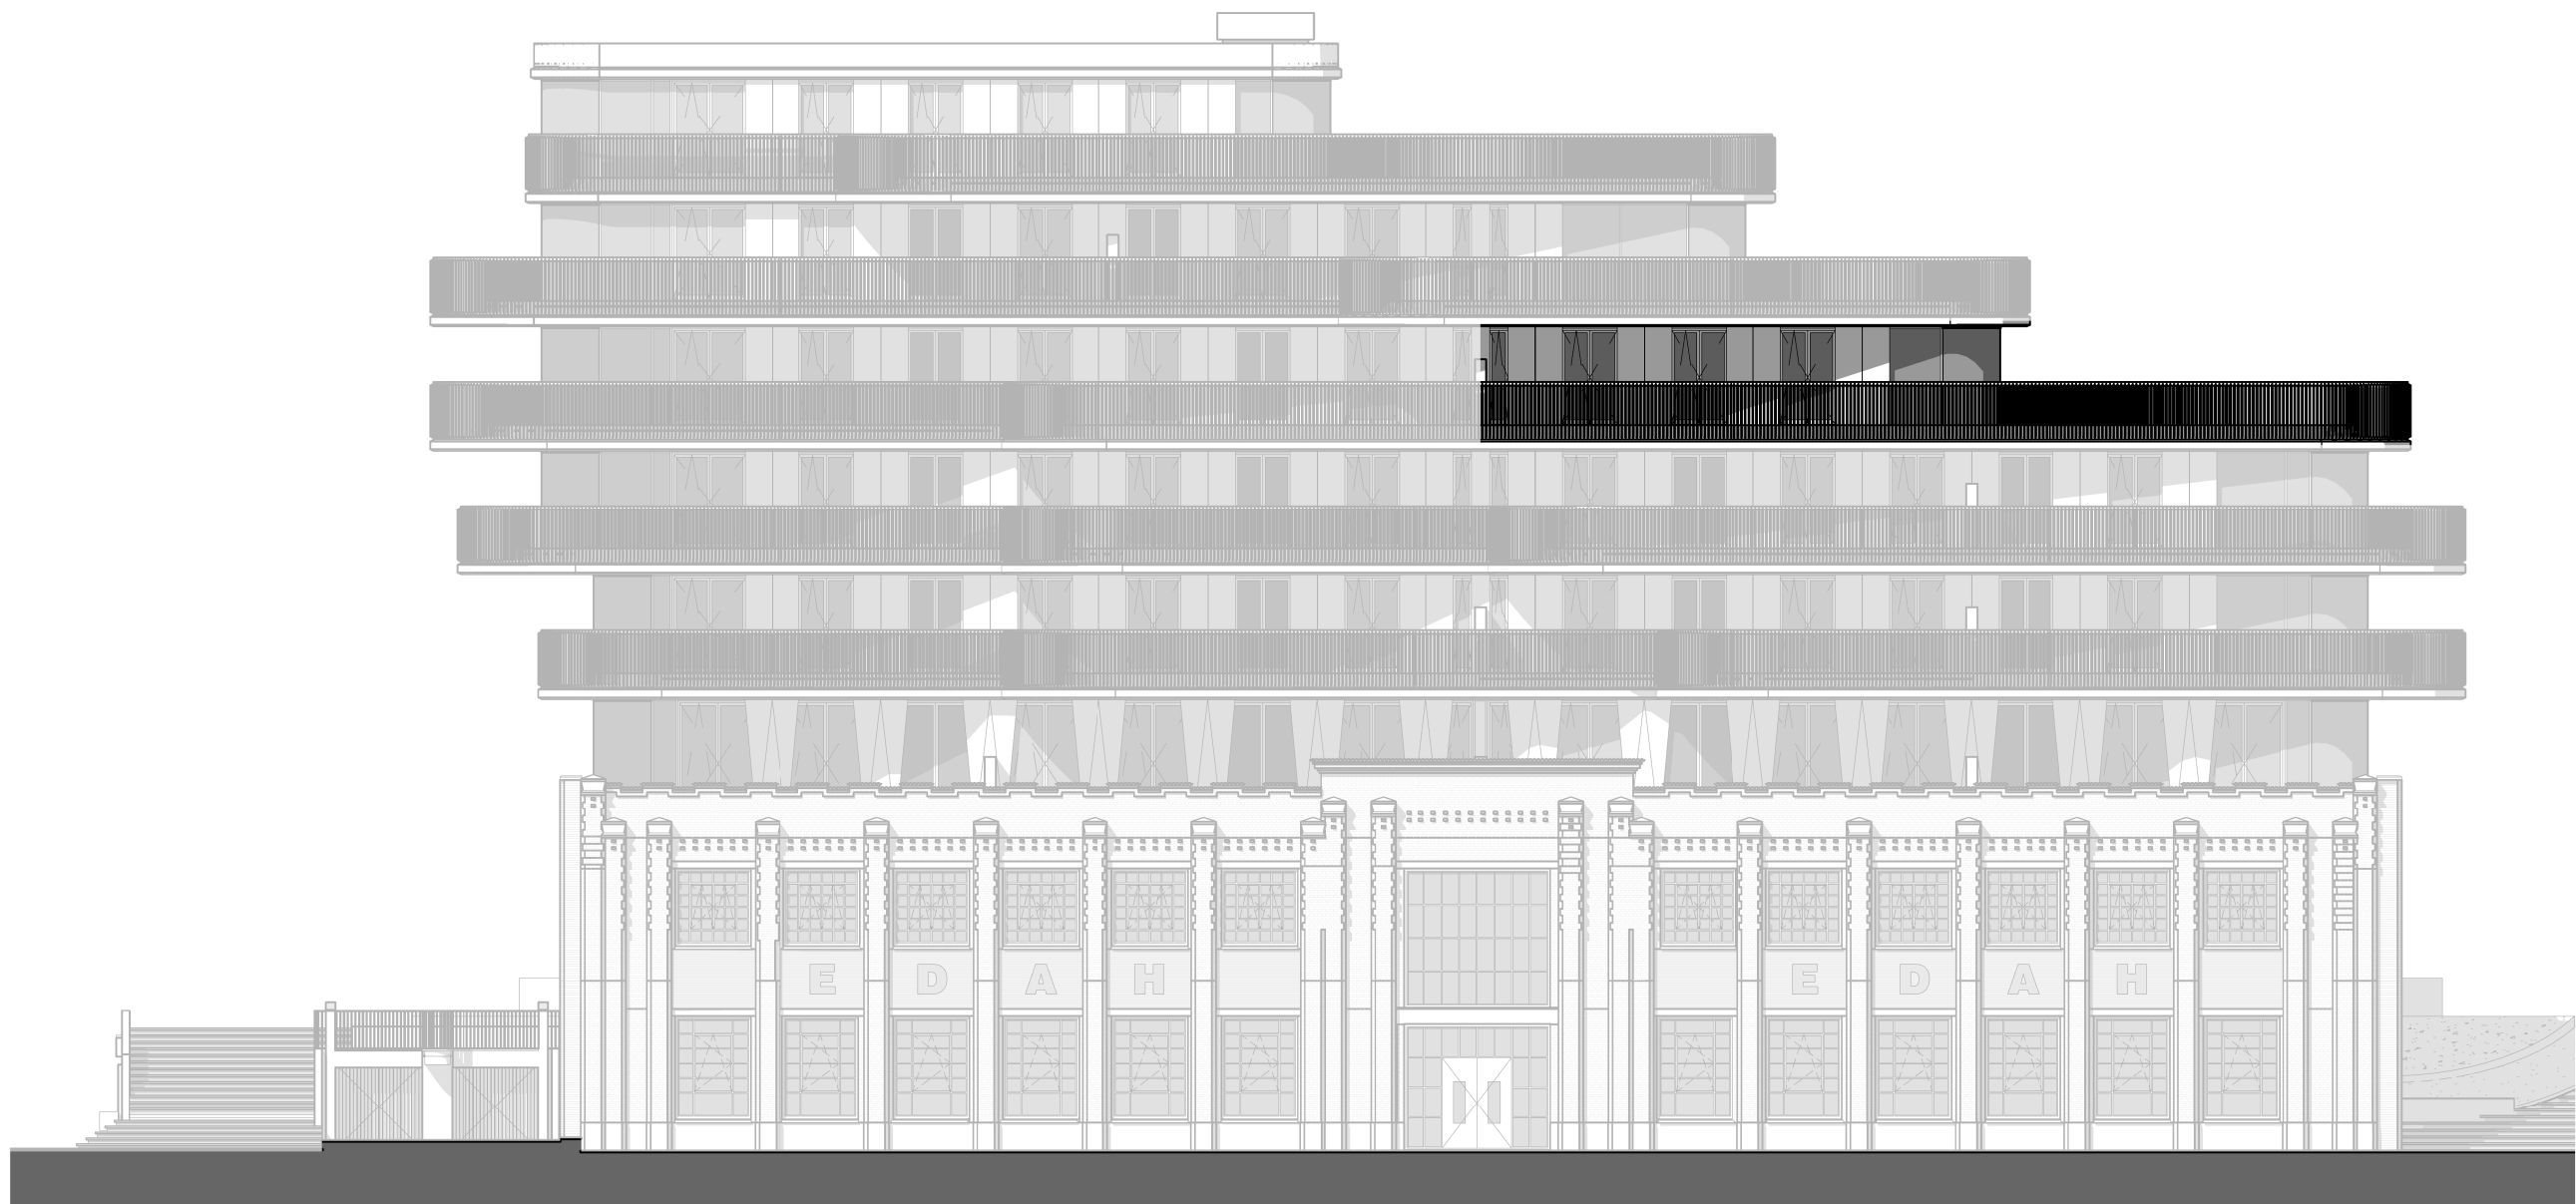

VK.E.21_Voorgevel
1 : 200

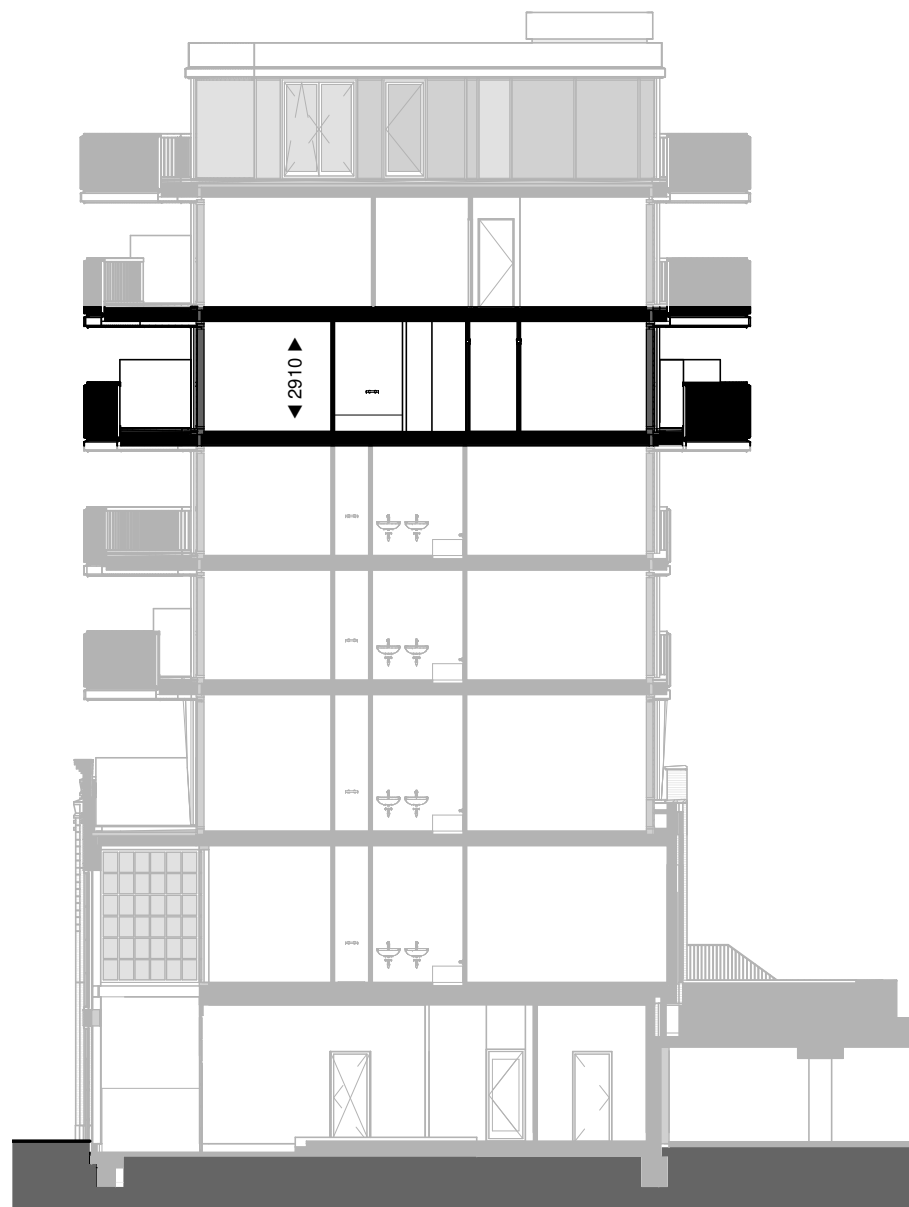


VK.E.21_doorsnede
1 : 200

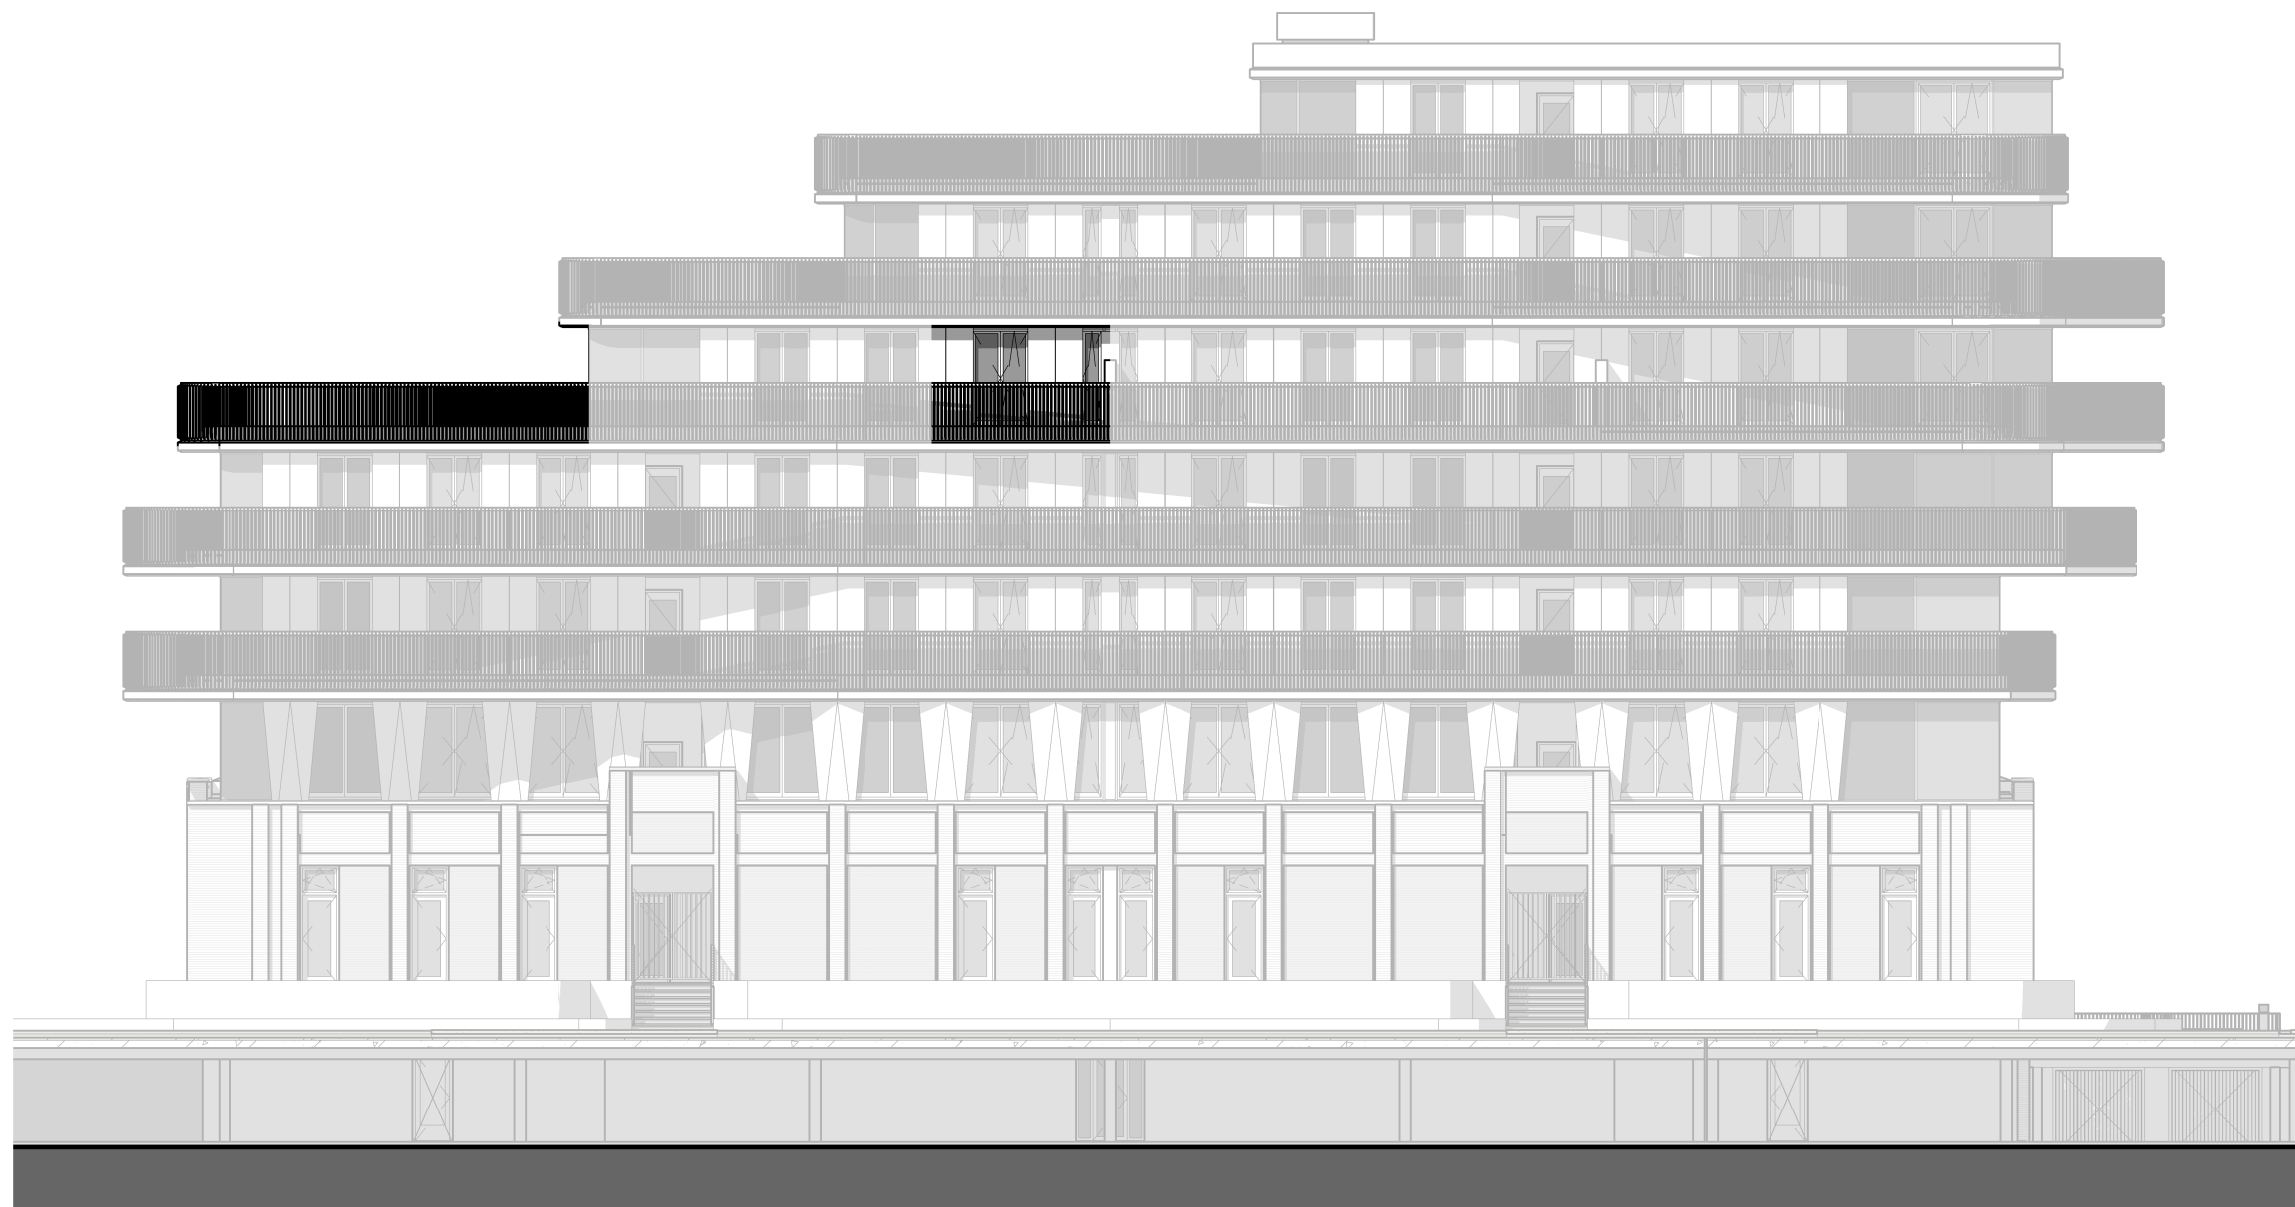


VK.E.21_Achtergevel
1 : 200




VK.E.21_verdieping 5
1 : 50

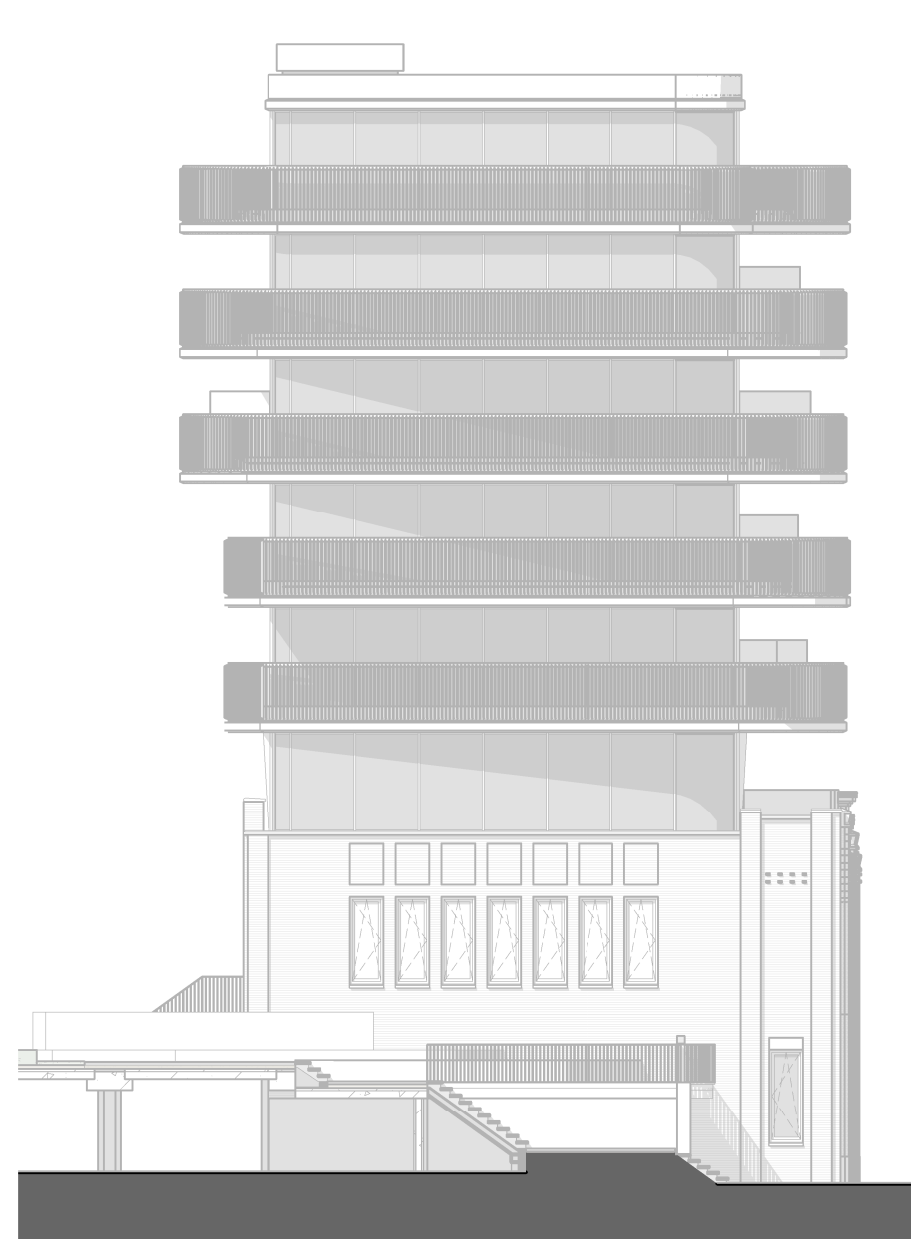

VK.E.21_Linker zijgevel
1 : 200




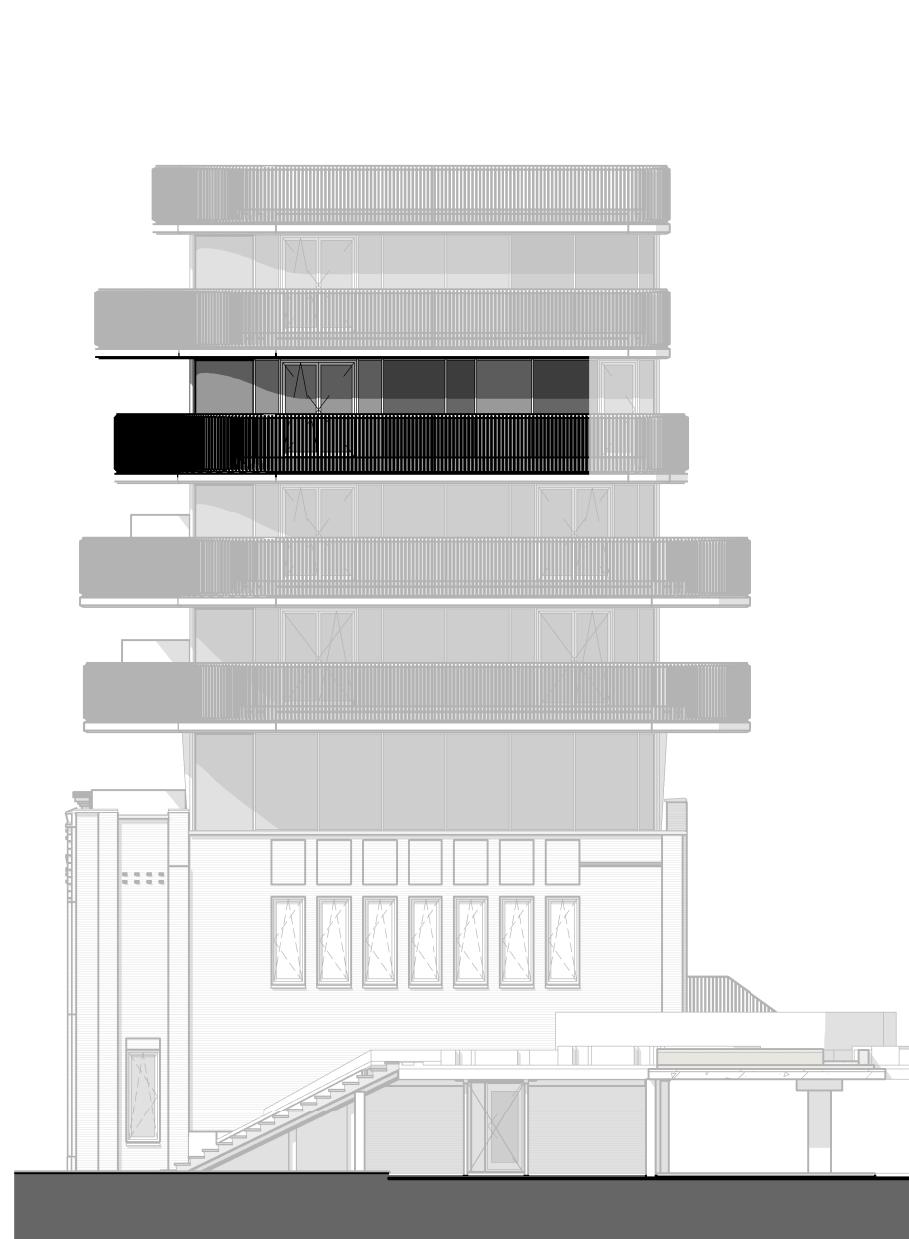


VK.E.21_Rechter zijgevel
1 : 200

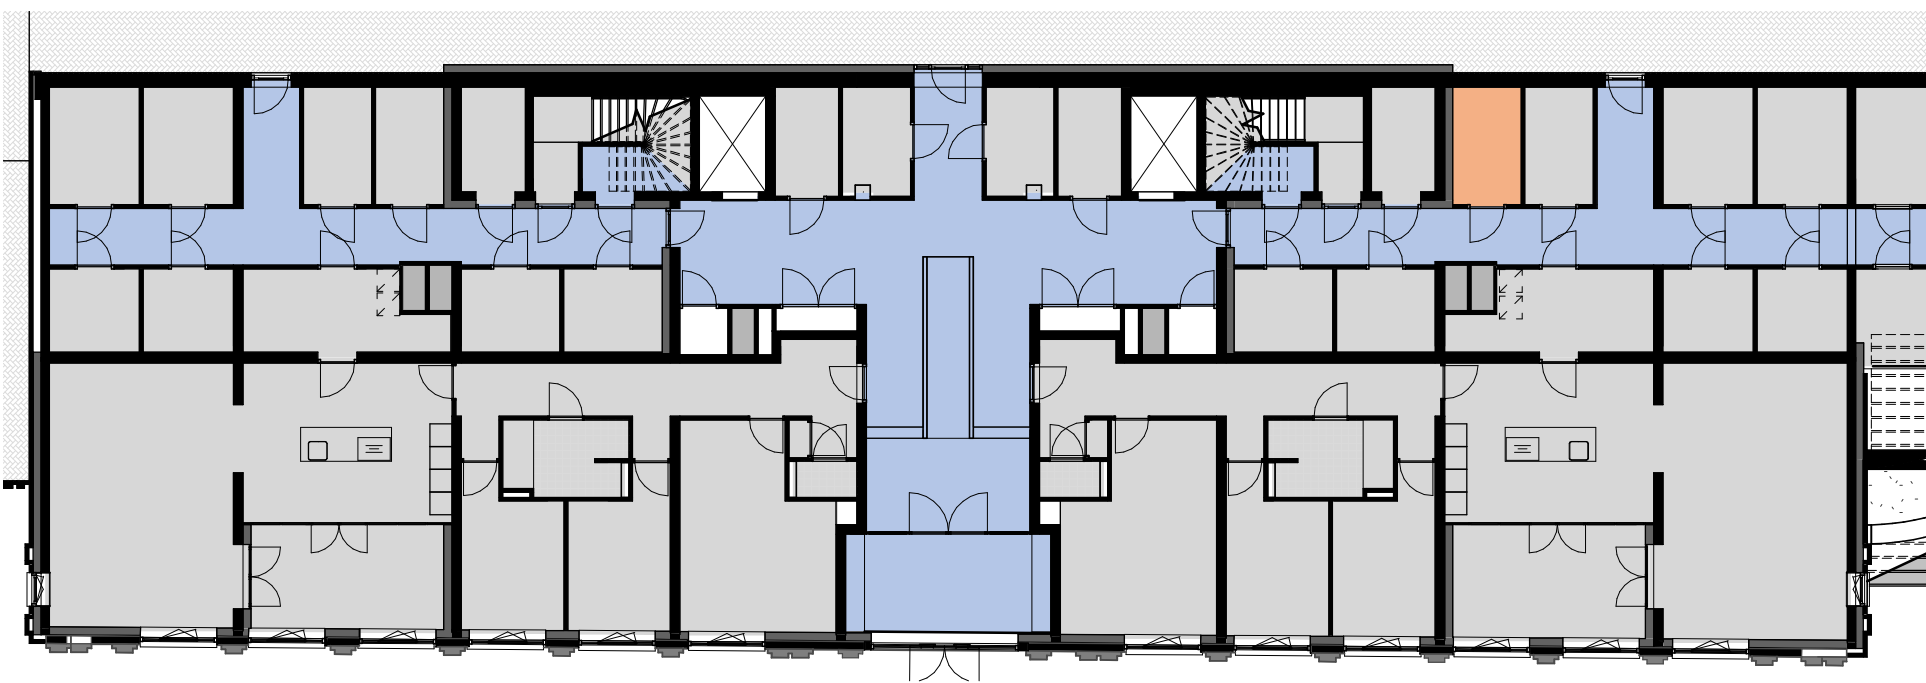

Berging Aanduiding
1 : 200

RENVOOI:

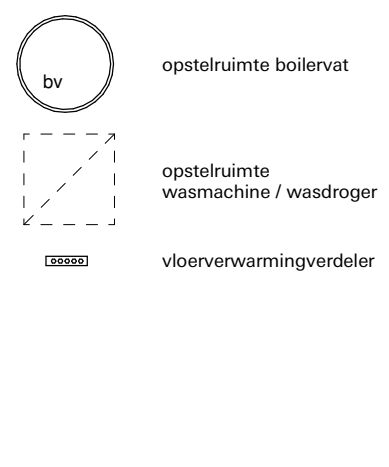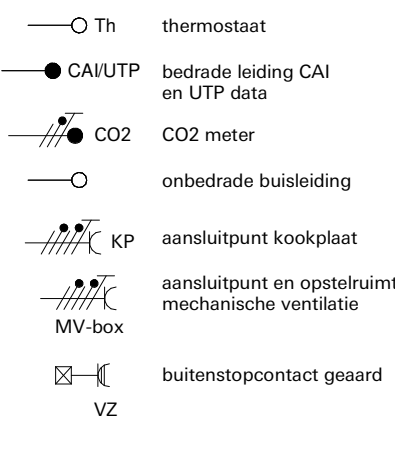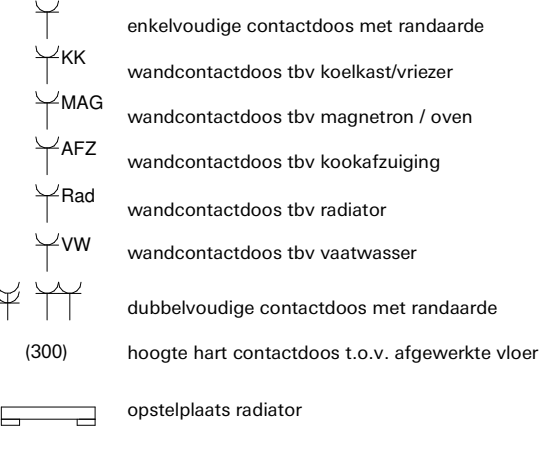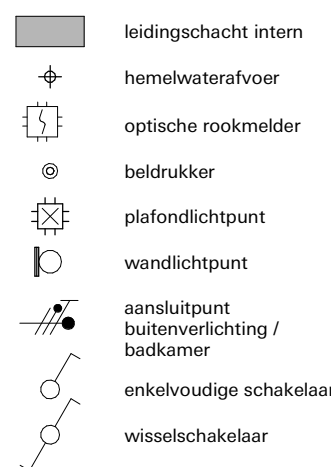

Formaat A1	Datum 27-11-2020	Schaal 1 : 50 / 1 : 200
Tekening Verkooptekening Appartement 21 (5e verdieping)	Project Oranjekade	Tekeningnummer VK.E.21
Opdrachtgever BanBouw B.V. Nuenen	Project Oranjekade	Projectnummer 1621

www.architecten-en-en.nl

architecten en en
architecten en ingenieurs