




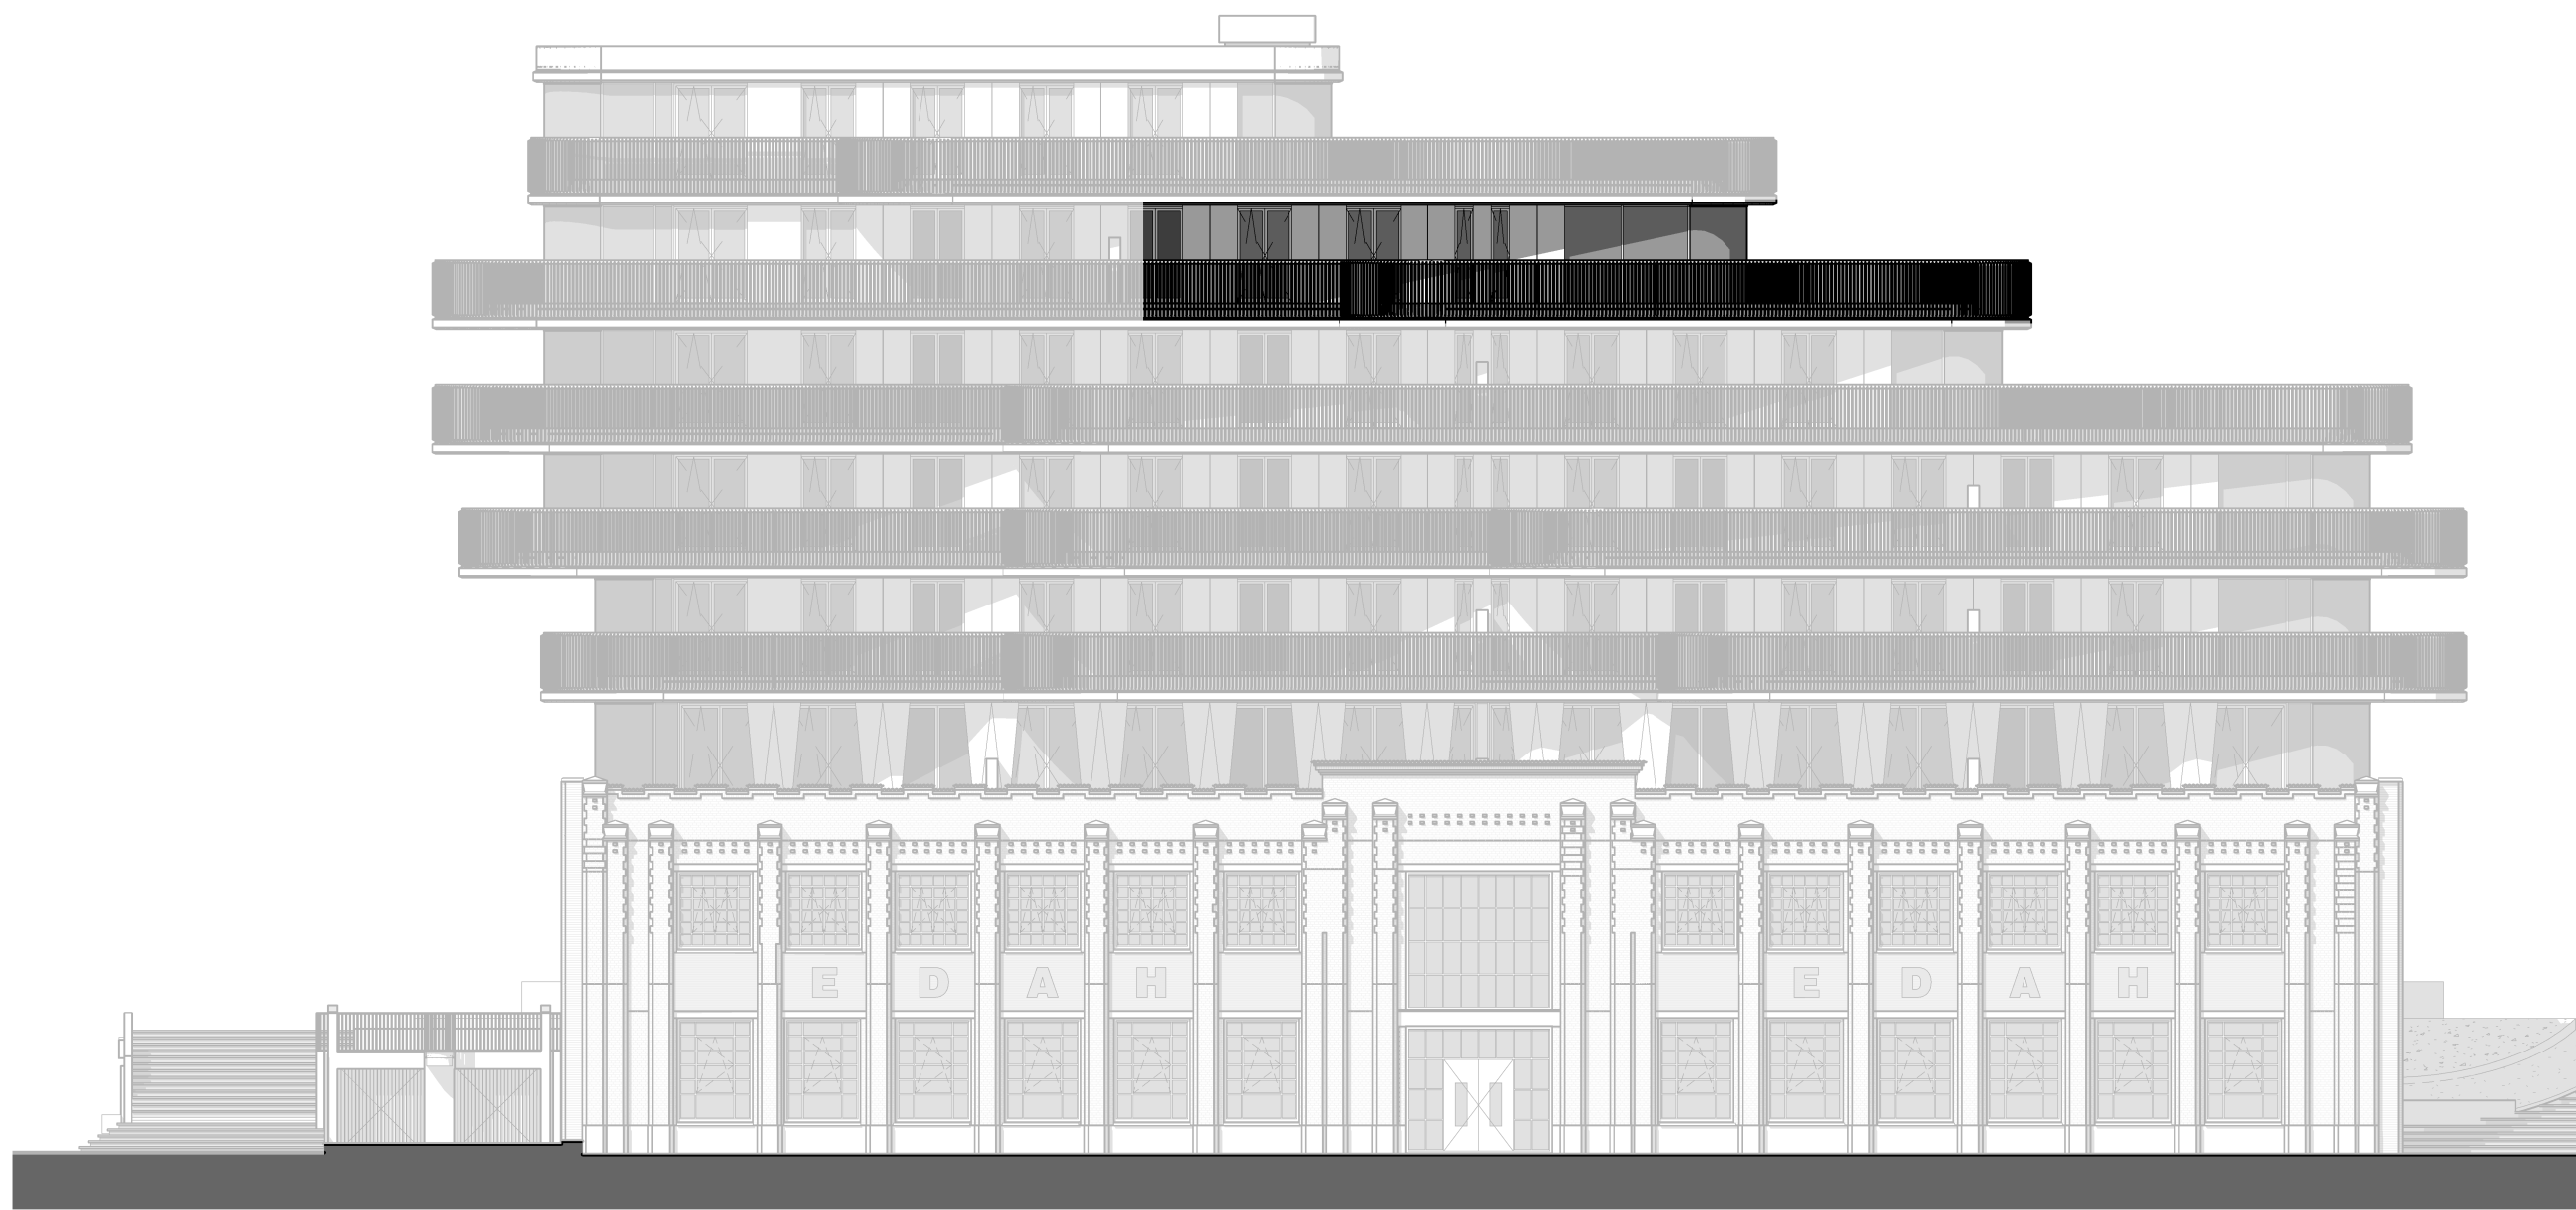

VK.E.23_Voorgevel
1:200

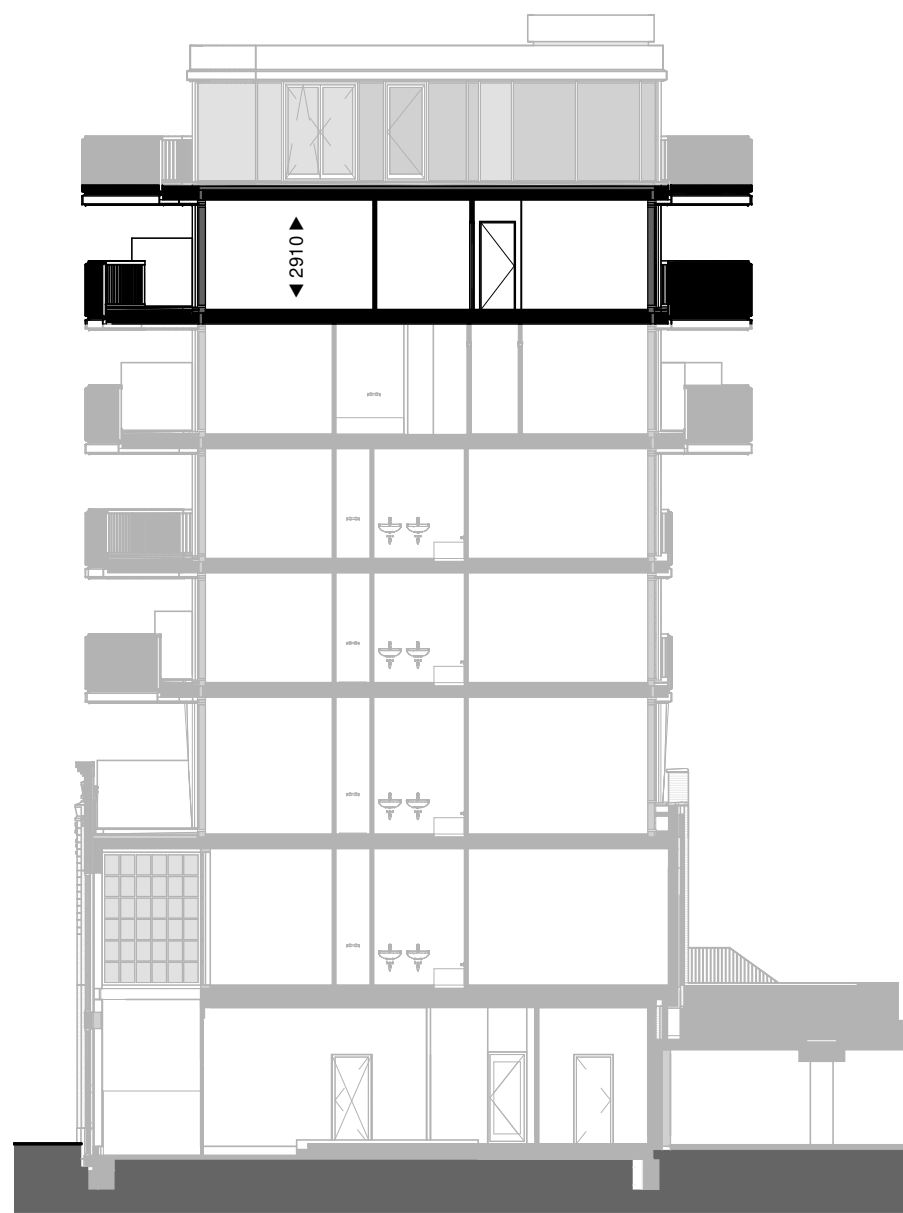


VK.E.23_doorsnede
1:200

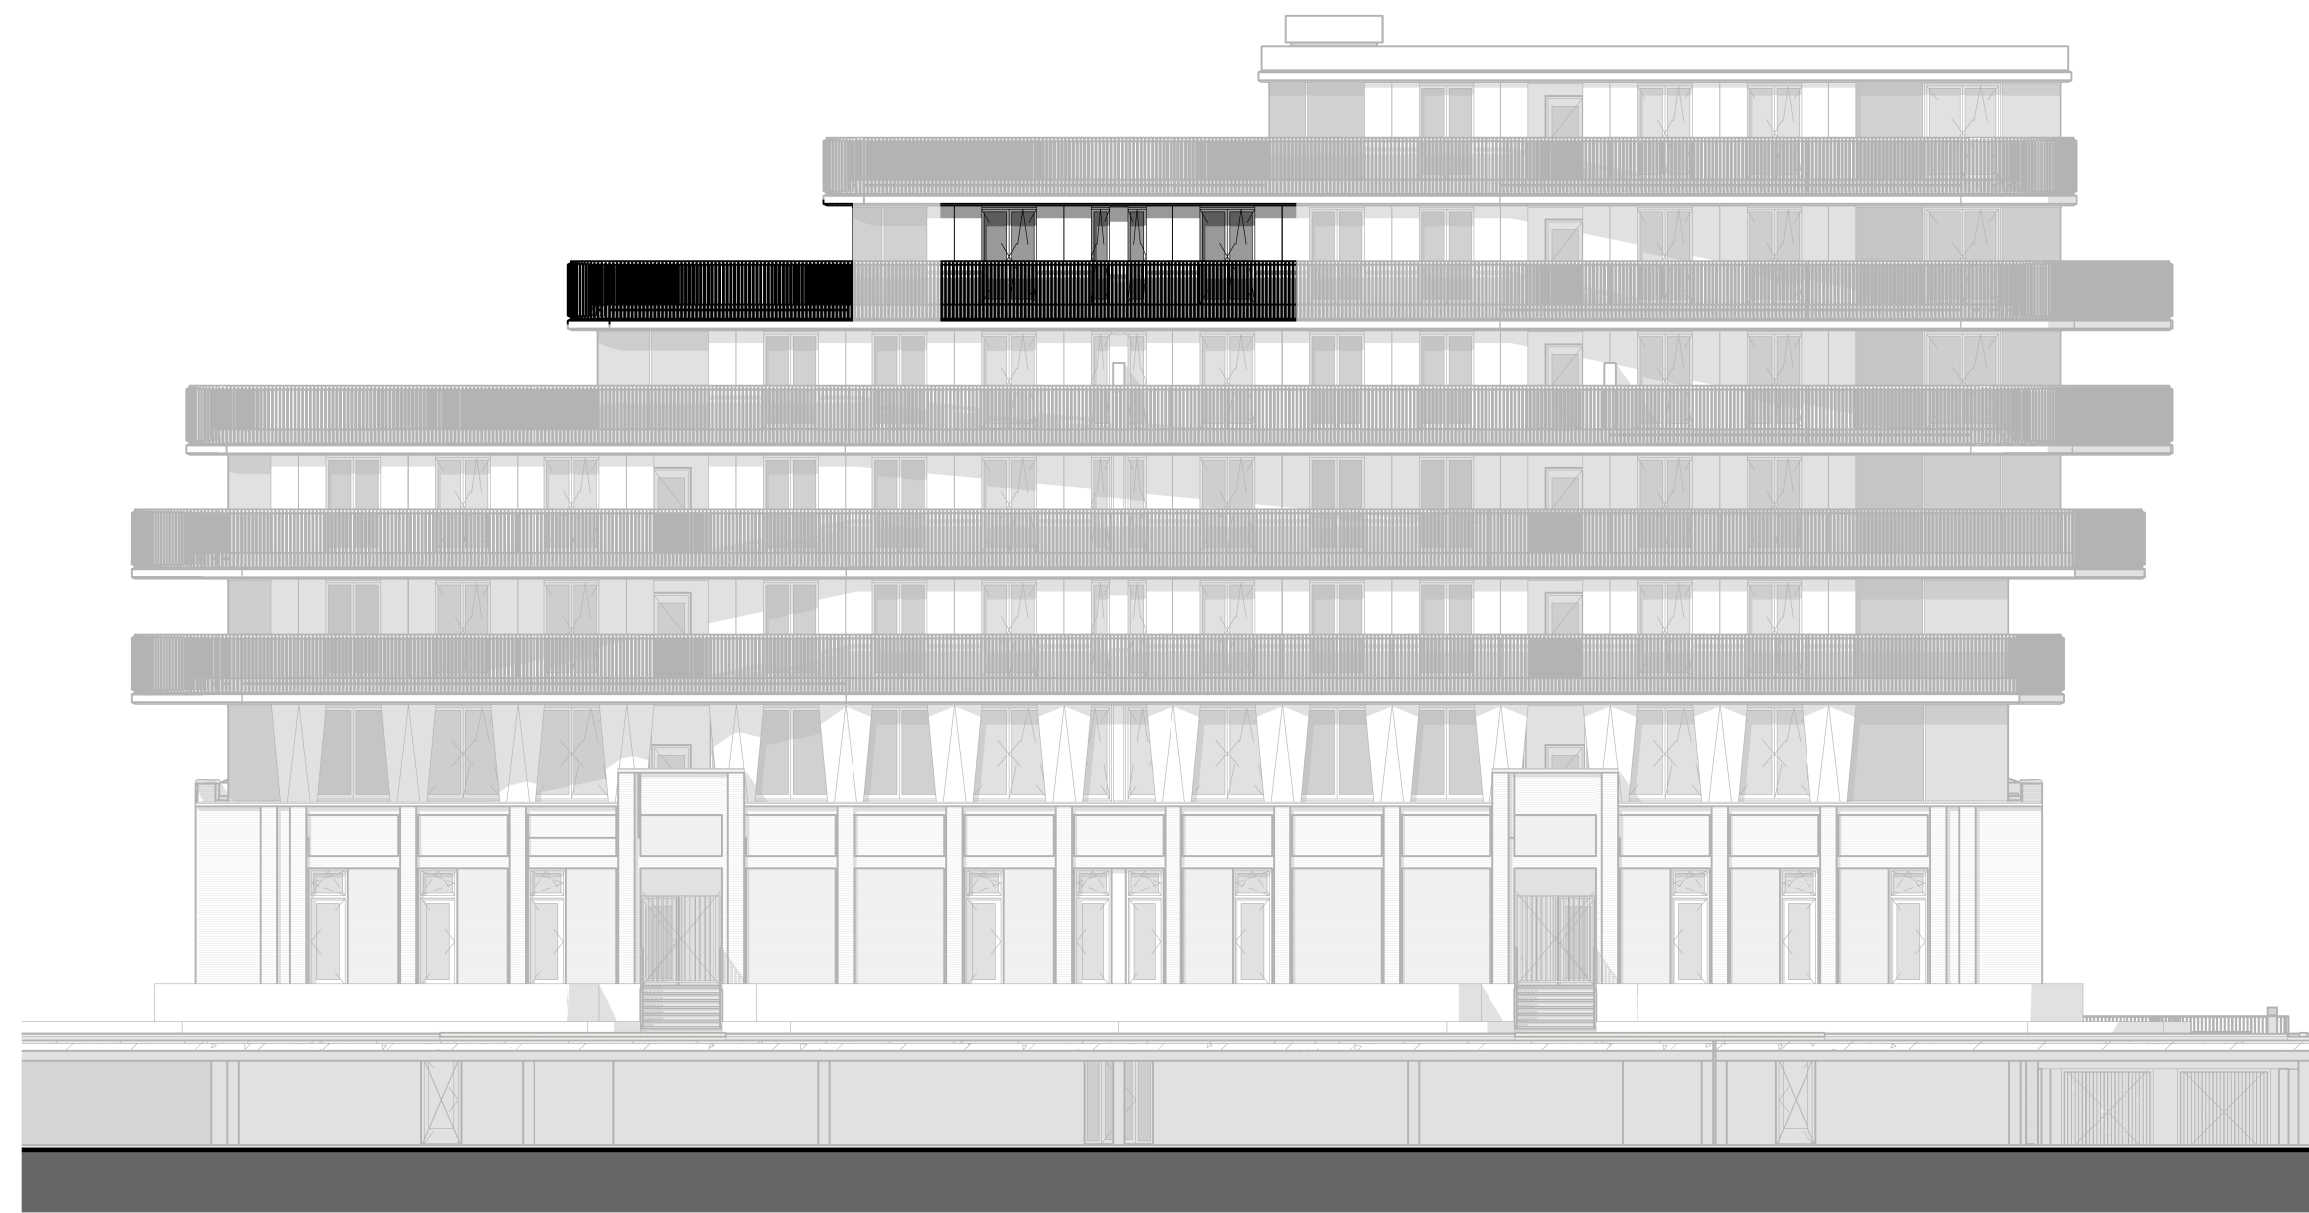


VK.E.23_Achtergevel
1:200




VK.E.23_verdieping 6
1:50

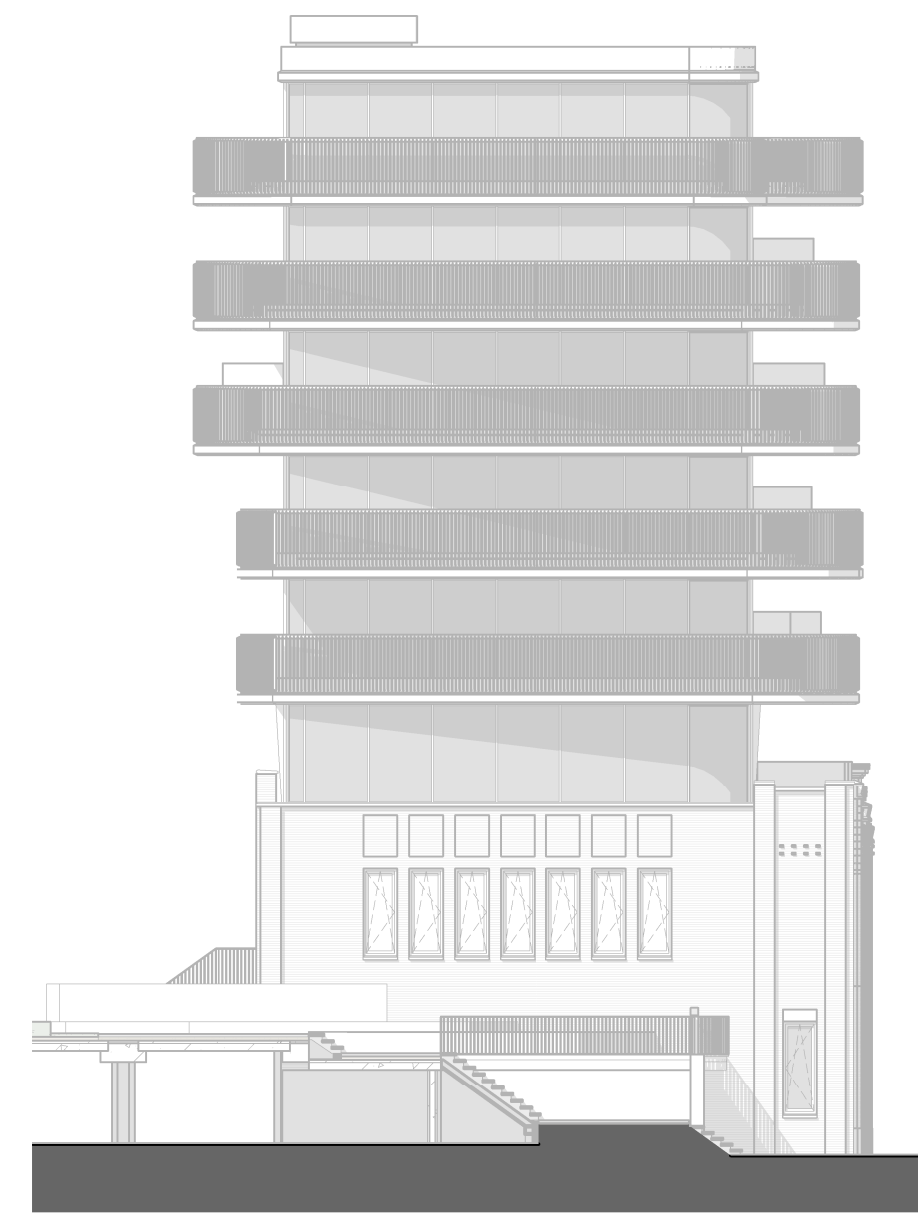

VK.E.23_Linker zijgevel
1:200

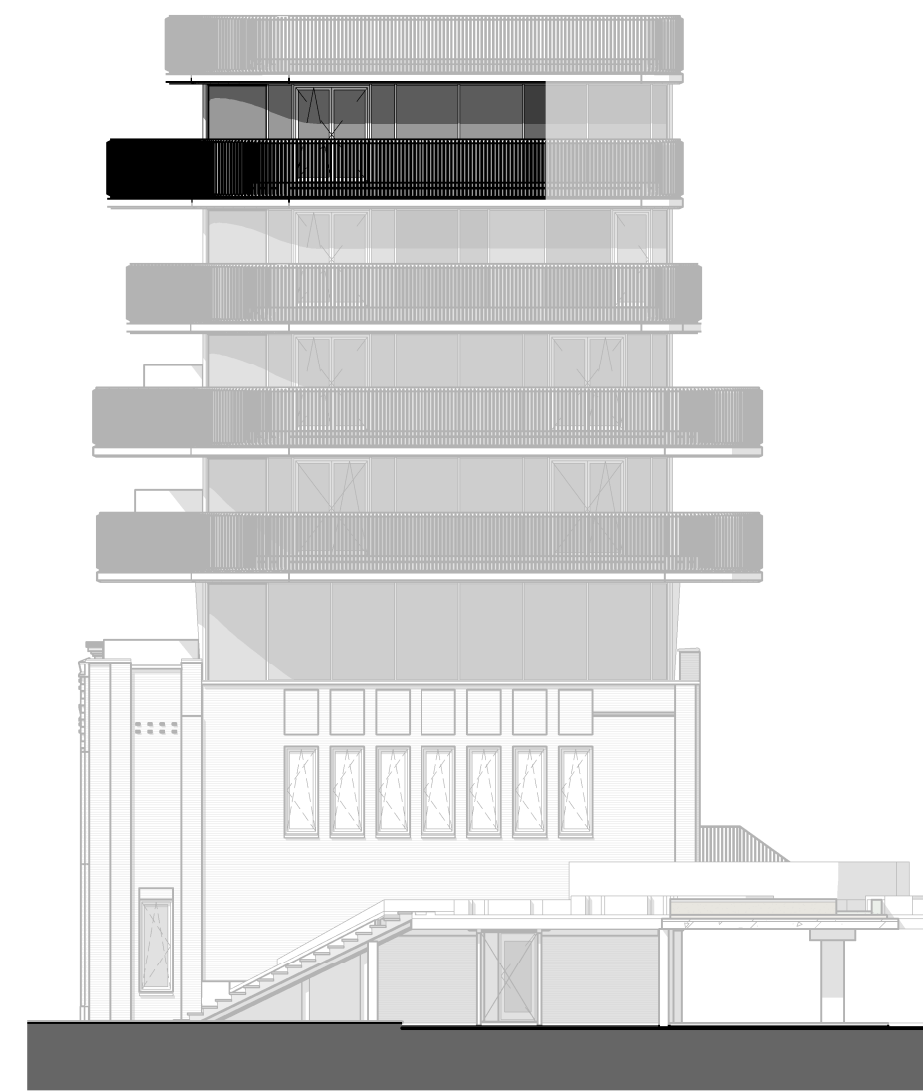

VK.E.23_Rechter zijgevel
1:200

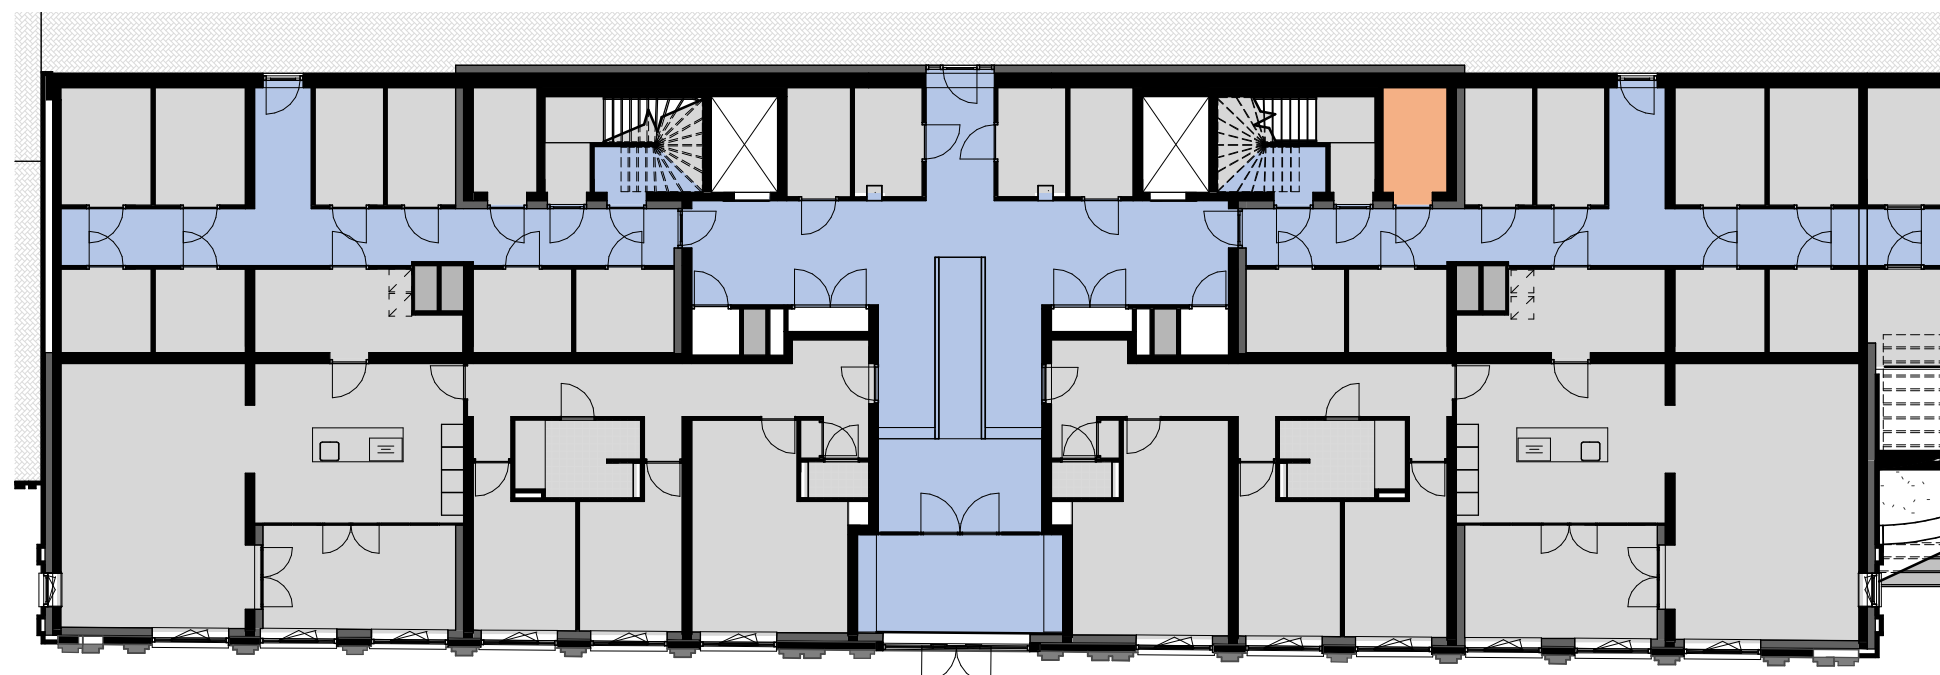

RENVOOI:

- leidingschacht intern
- hemelwaterafvoer
- optische rookmelder
- beldrukker
- plafondlichtpunt
- wandlichtpunt
- aansluitpunt buitenverlichting / badkamer
- enkelvoudige schakelaar
- wisselschakelaar

- enkelvoudige contactdoos met randaarde
- wandcontactdoos tbv koelkast/vriezer
- wandcontactdoos tbv magnetron / oven
- wandcontactdoos tbv kookafzuiging
- wandcontactdoos tbv radiator
- wandcontactdoos tbv vaatwasser
- dubbelvoudige contactdoos met randaarde
- hoogte hart contactdoos t.o.v. afgewerkte vloer
- opstelplaats radiator

Berging Aanduiding

- Th thermostaat
- CAI/UTP bedrade leiding CAI en UTP data
- CO2 CO2 meter
- onbedrade buisleiding
- KP aansluitpunt kookplaat
- aansluitpunt en opstelruimte mechanische ventilatie
- MV-box
- buitenstopcontact geaard
- VZ

- opstelruimte boiler/vat
- opstelruimte wasmachine / wasdroger
- vloerverwarmingverdelers



Fase
DO

Tekening
**Verkoopoptekening
Appartement 23 (6e verdieping)**

Opdrachtgever
**BanBouw B.V.
Nuenen**

Project
Oranjekade

Datum
27-11-2020

Wijziging

Formaat
A1

Schaal
1:50 / 1:200

Tekeningnummer
VK.E.23

Projectnummer
1621

architecten en en
architecten en ingenieurs

www.architecten-en-en.nl