





VK.E.24\_Voorgevel  
1 : 200

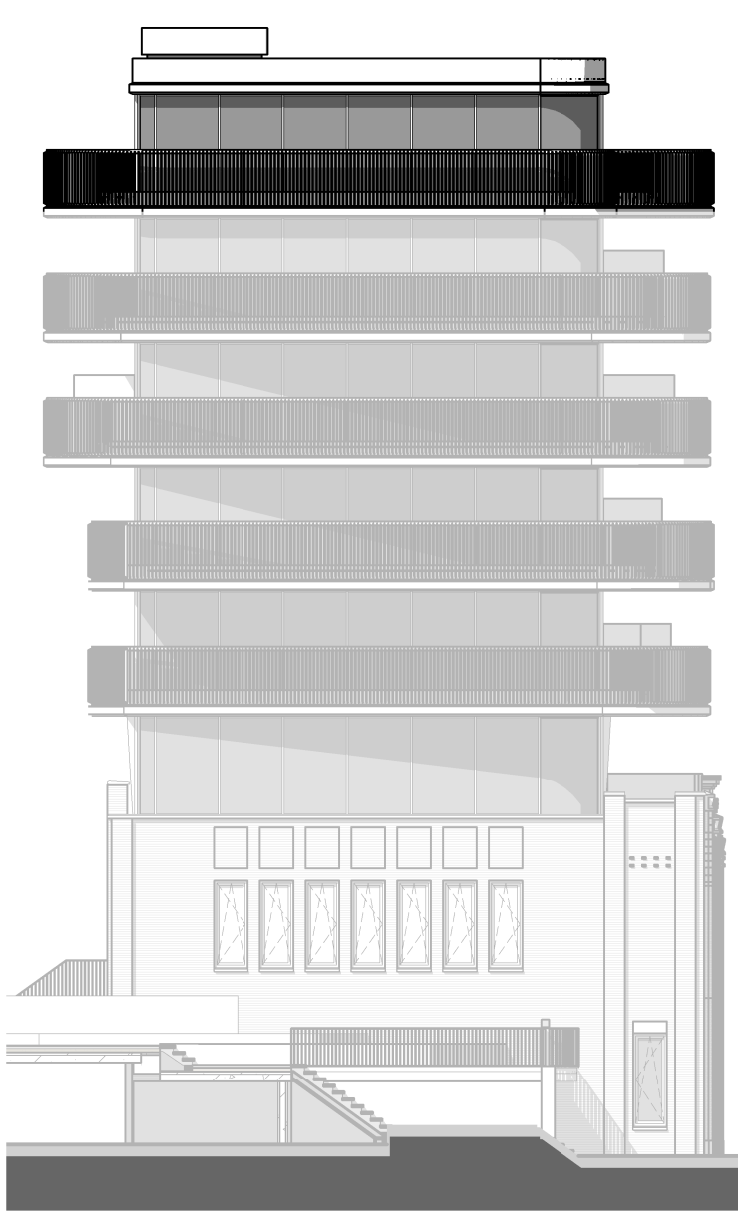

VK.E.24\_Linker zijgevel  
1 : 200

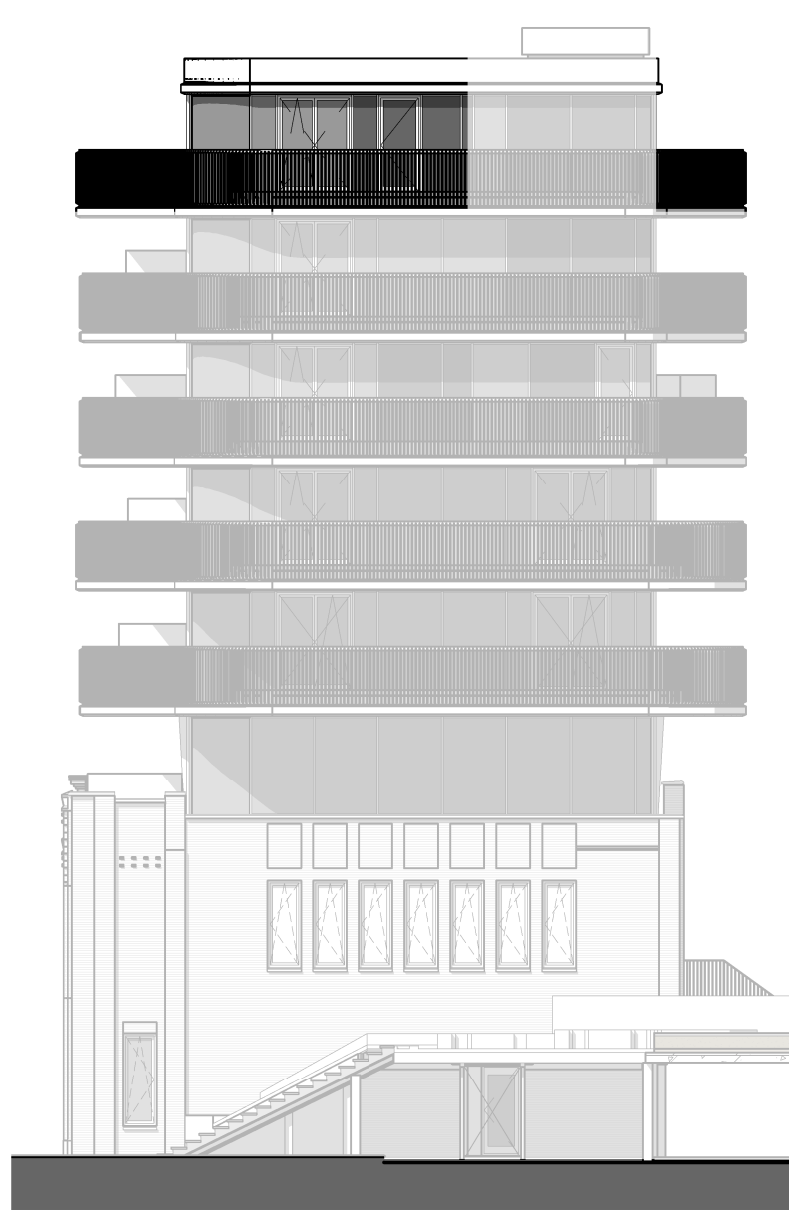


VK.E.24\_Rechter zijgevel  
1 : 200




VK.E.24\_Achtergevel  
1 : 200



VK.E.24\_verdieping 7  
1 : 50

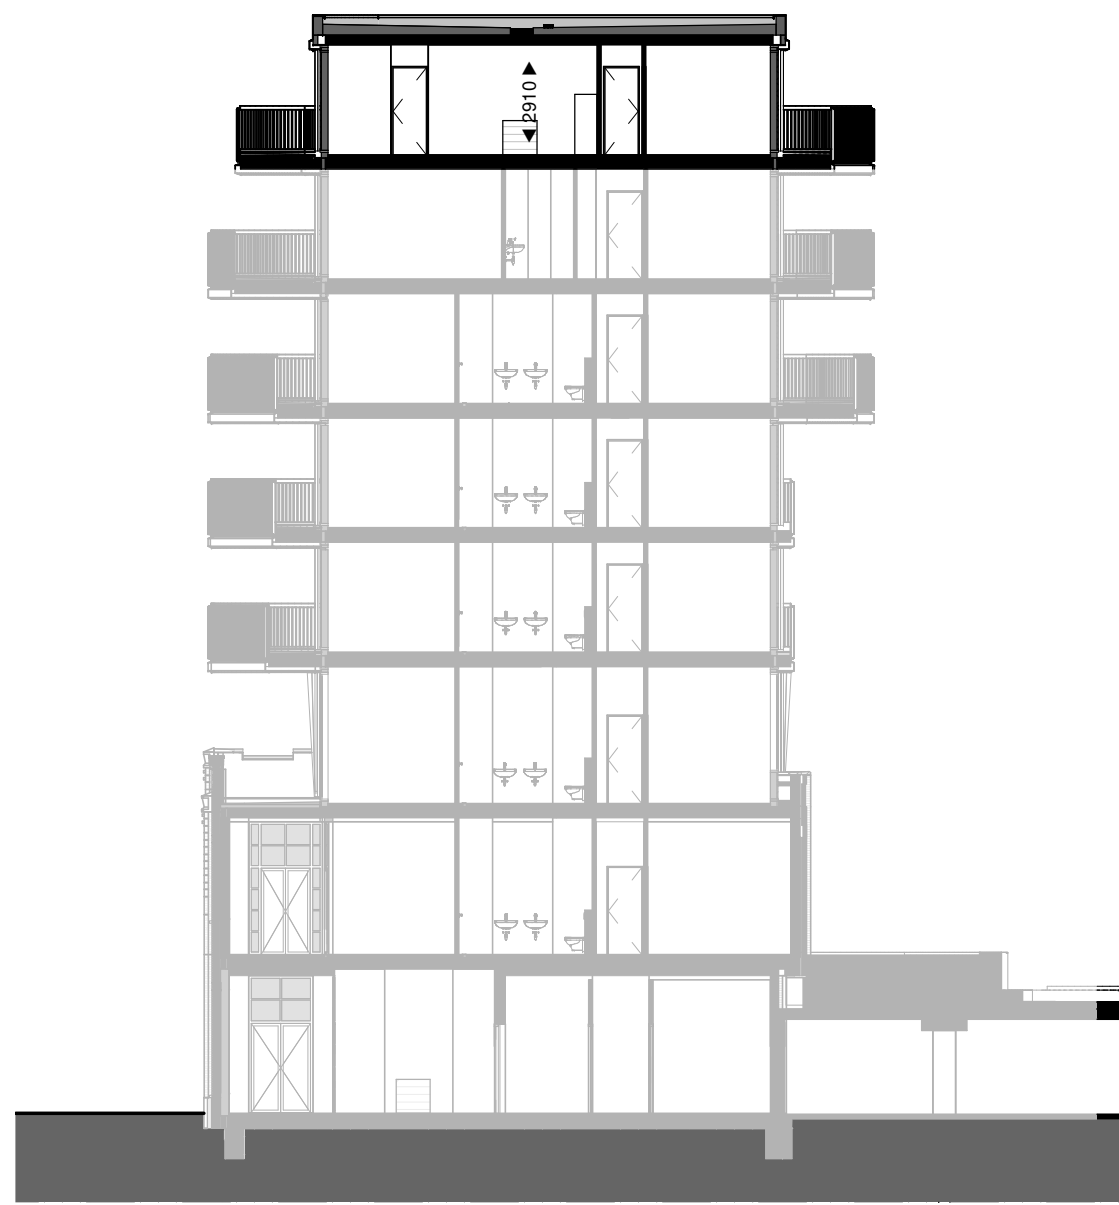

VK.E.24\_doorsnede  
1 : 200

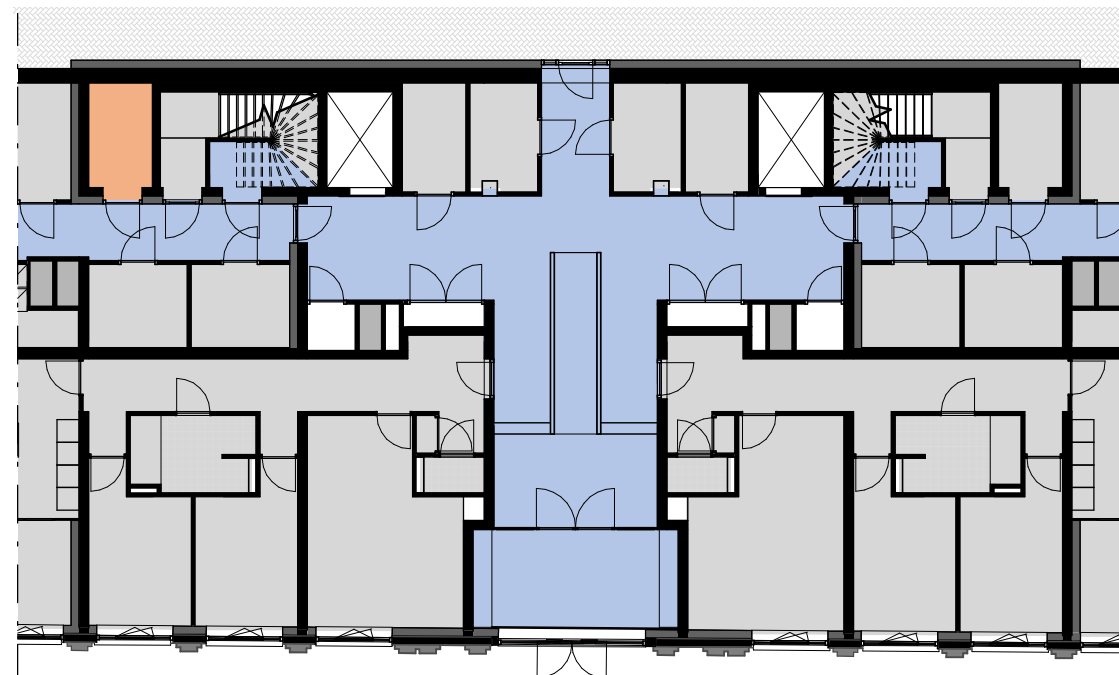

Berging Aanduiding  
1 : 200

RENVOOI:

- leidingschacht intern
- hemelwaterafvoer
- optische rookmelder
- beldrukker
- plafondlichtpunt
- wandlichtpunt
- aansluitpunt buitenverlichting / badkamer
- enkelvoudige schakelaar
- wisselschakelaar

- enkelvoudige contactdoos met randaarde
- wandcontactdoos tbv koelkast/vriezer
- wandcontactdoos tbv magnetron / oven
- wandcontactdoos tbv kookafzuiging
- wandcontactdoos tbv radiator
- wandcontactdoos tbv vaatwasser
- dubbelvoudige contactdoos met randaarde
- hoogte hart contactdoos t.o.v. afgewerkte vloer
- opstelplaats radiator

- thermostaat
- bedrade leiding CAI en UTP data
- CO2 meter
- onbedrade buisleiding
- aansluitpunt kookplaat
- aansluitpunt en opstelruimte mechanische ventilatie
- buitenstopcontact geared
- VZ

- opstelruimte boilervat
- opstelruimte wasmachine / wasdroger
- vloerverwarmingverdelers



Fase  
DO

Tekening  
Verkoopoptekening  
Appartement 24 (7e verdieping)

Opdrachtgever  
BanBouw B.V.  
Nuenen

Datum  
27-11-2020

Wijziging

Project  
Oranjekade

Formaat

A1

Schaal  
1 : 50 / 1 : 200

Tekeningnummer  
VK.E.24

Projectnummer  
1621

architecten en en  
architecten en ingenieurs

www.architecten-en-en.nl