



Voorgevel
1 : 200




Linker zijgevel
1 : 200




Achtergevel
1 : 200




Rechter zijgevel
1 : 200

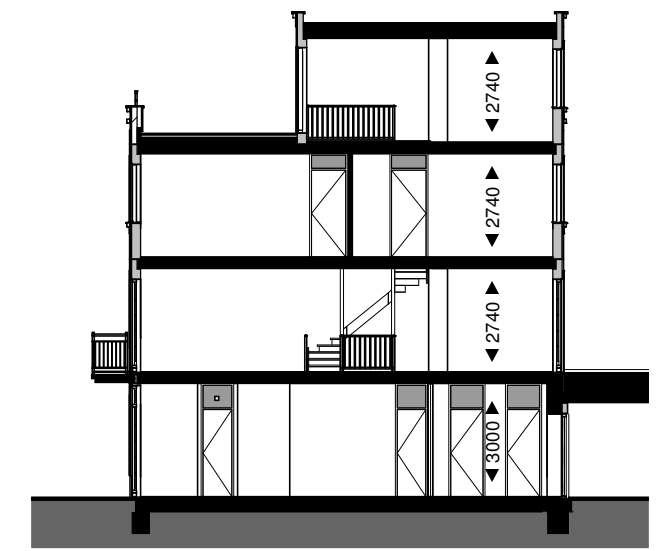


Doorsnede
1 : 200

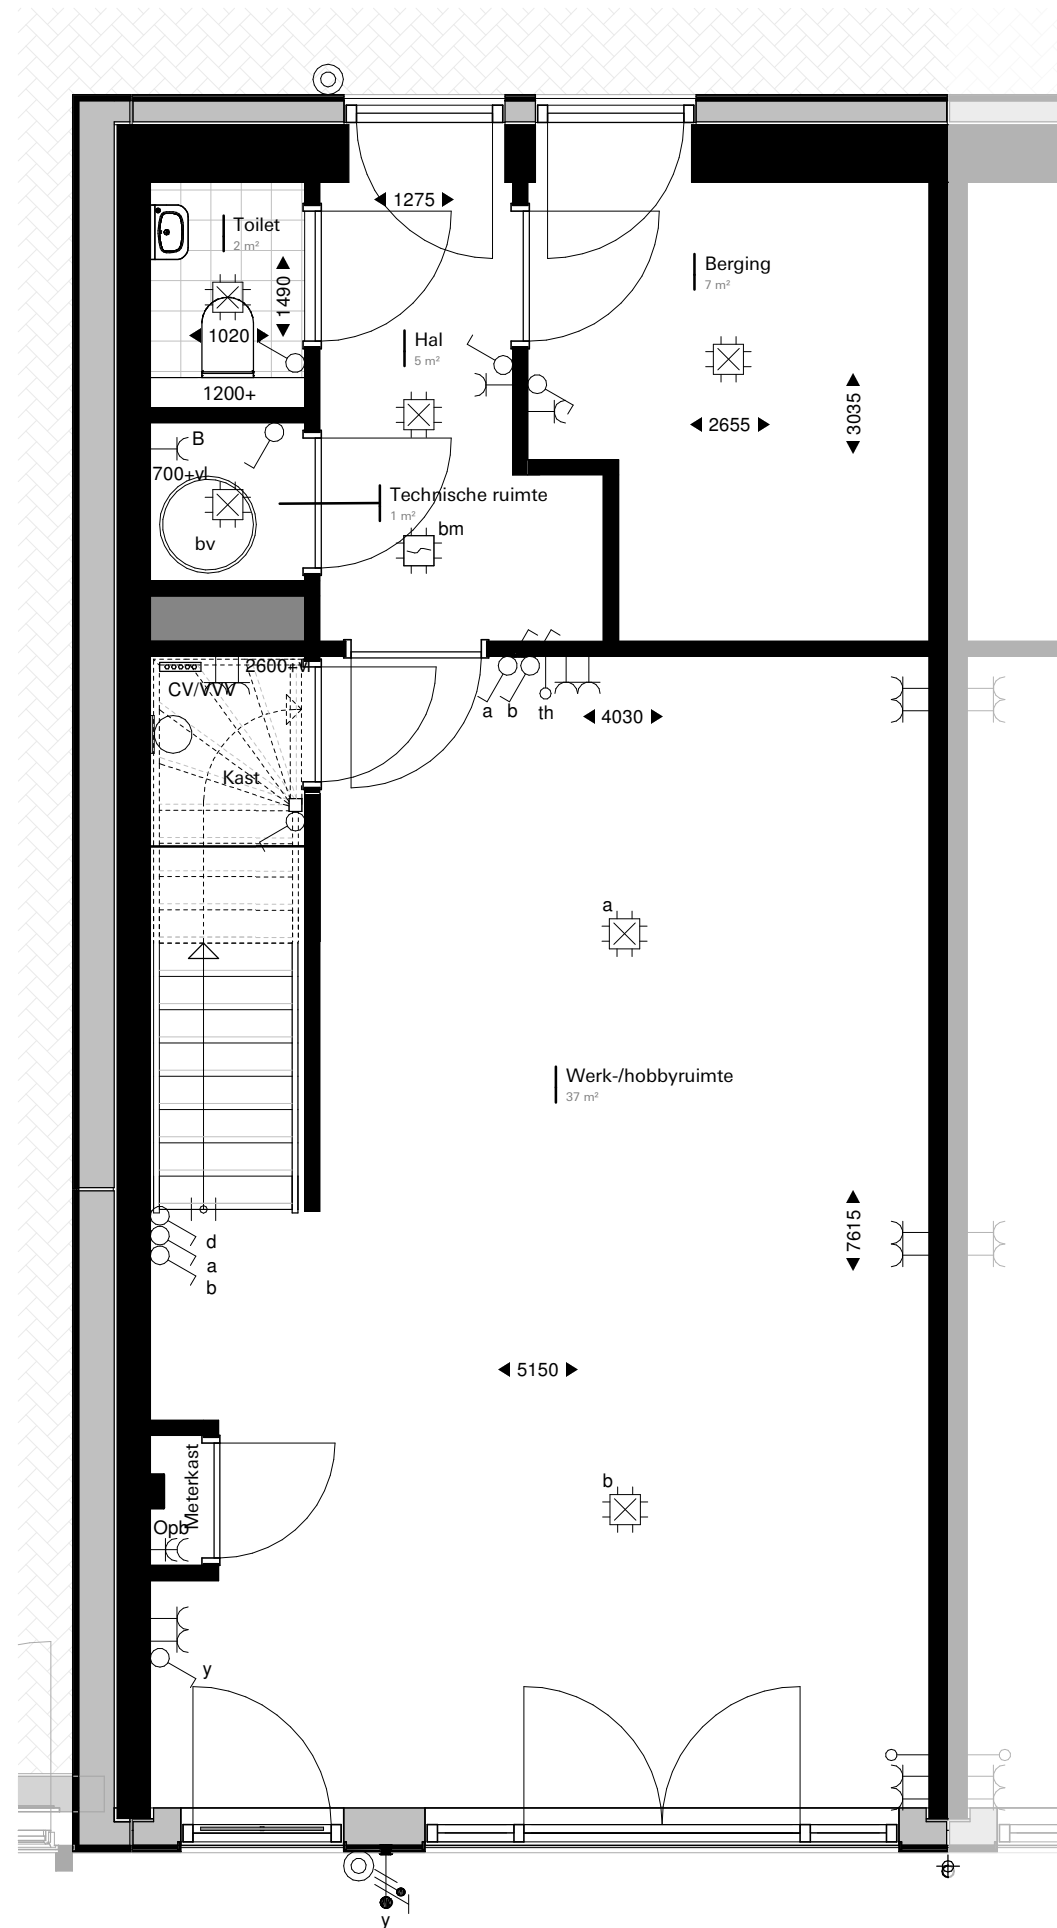


Begane grond
1 : 50

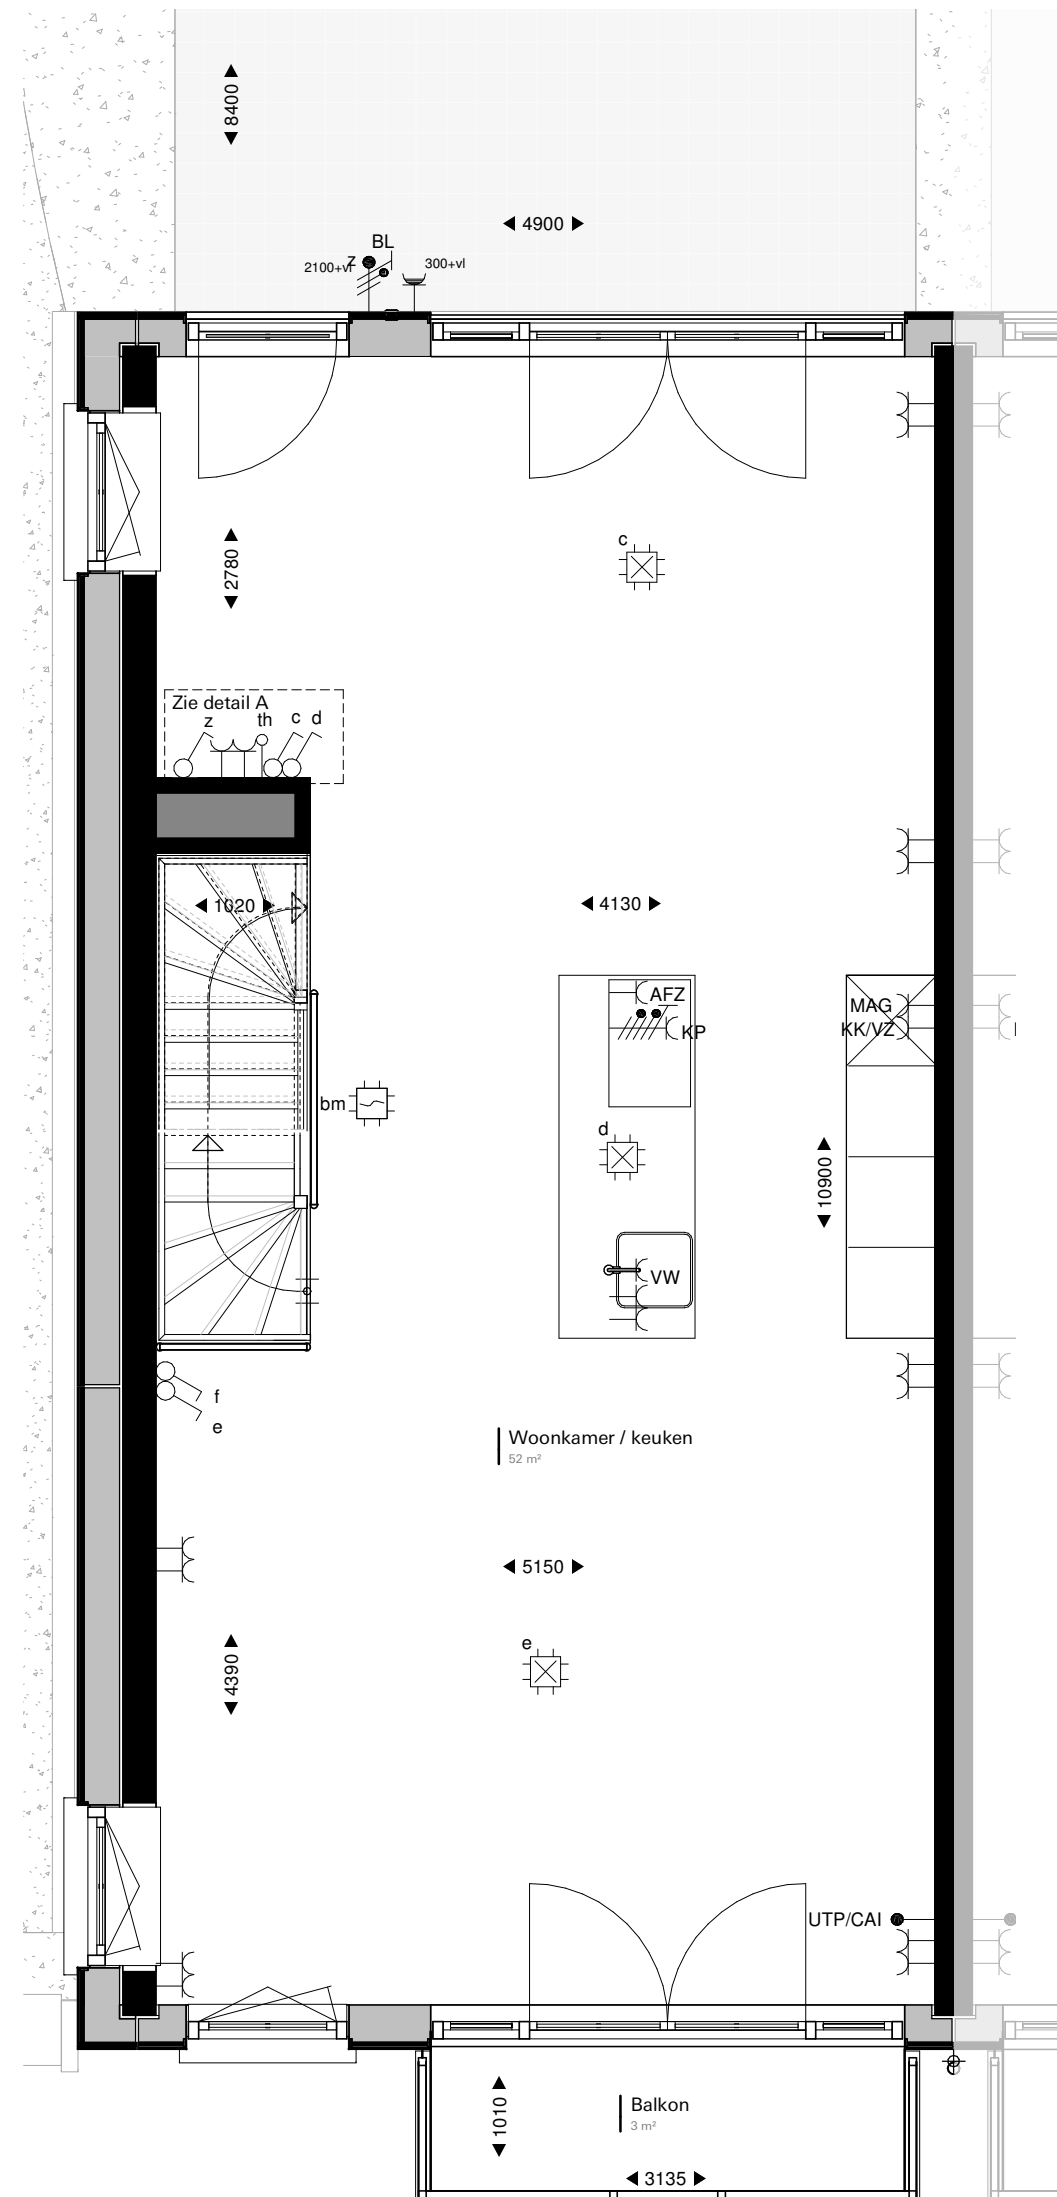

Verdieping 1
1 : 50

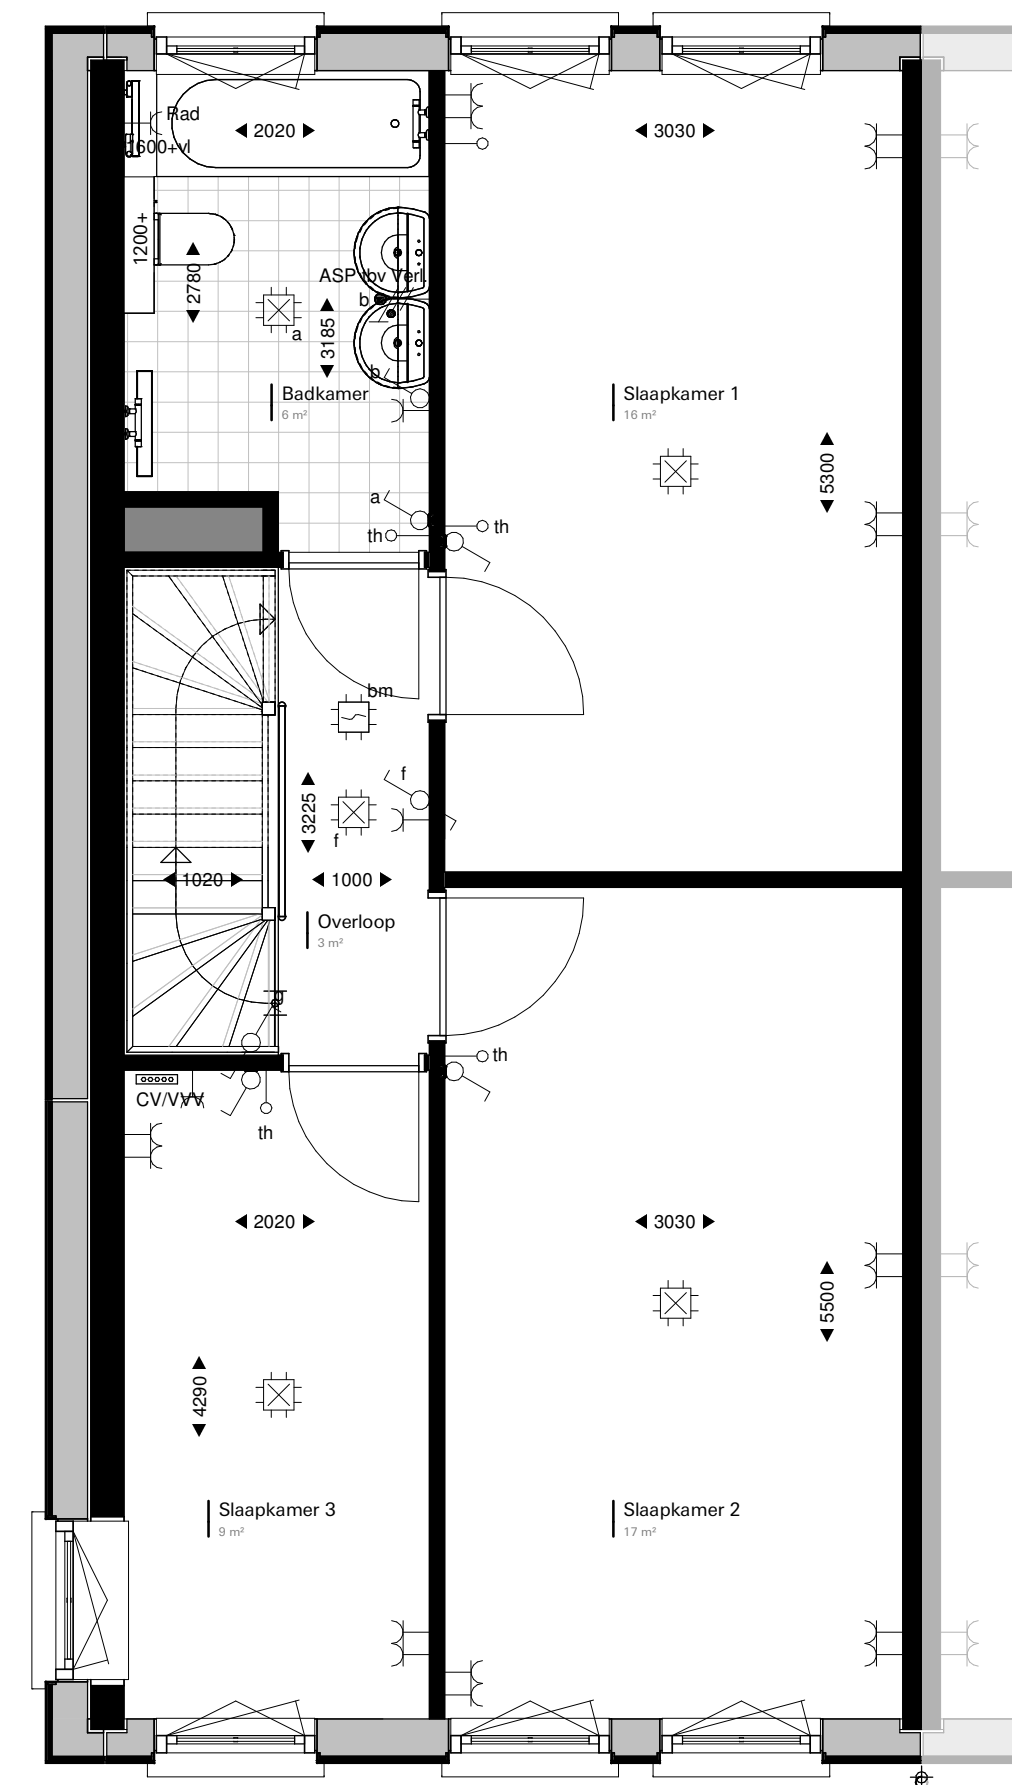

Verdieping 2
1 : 50

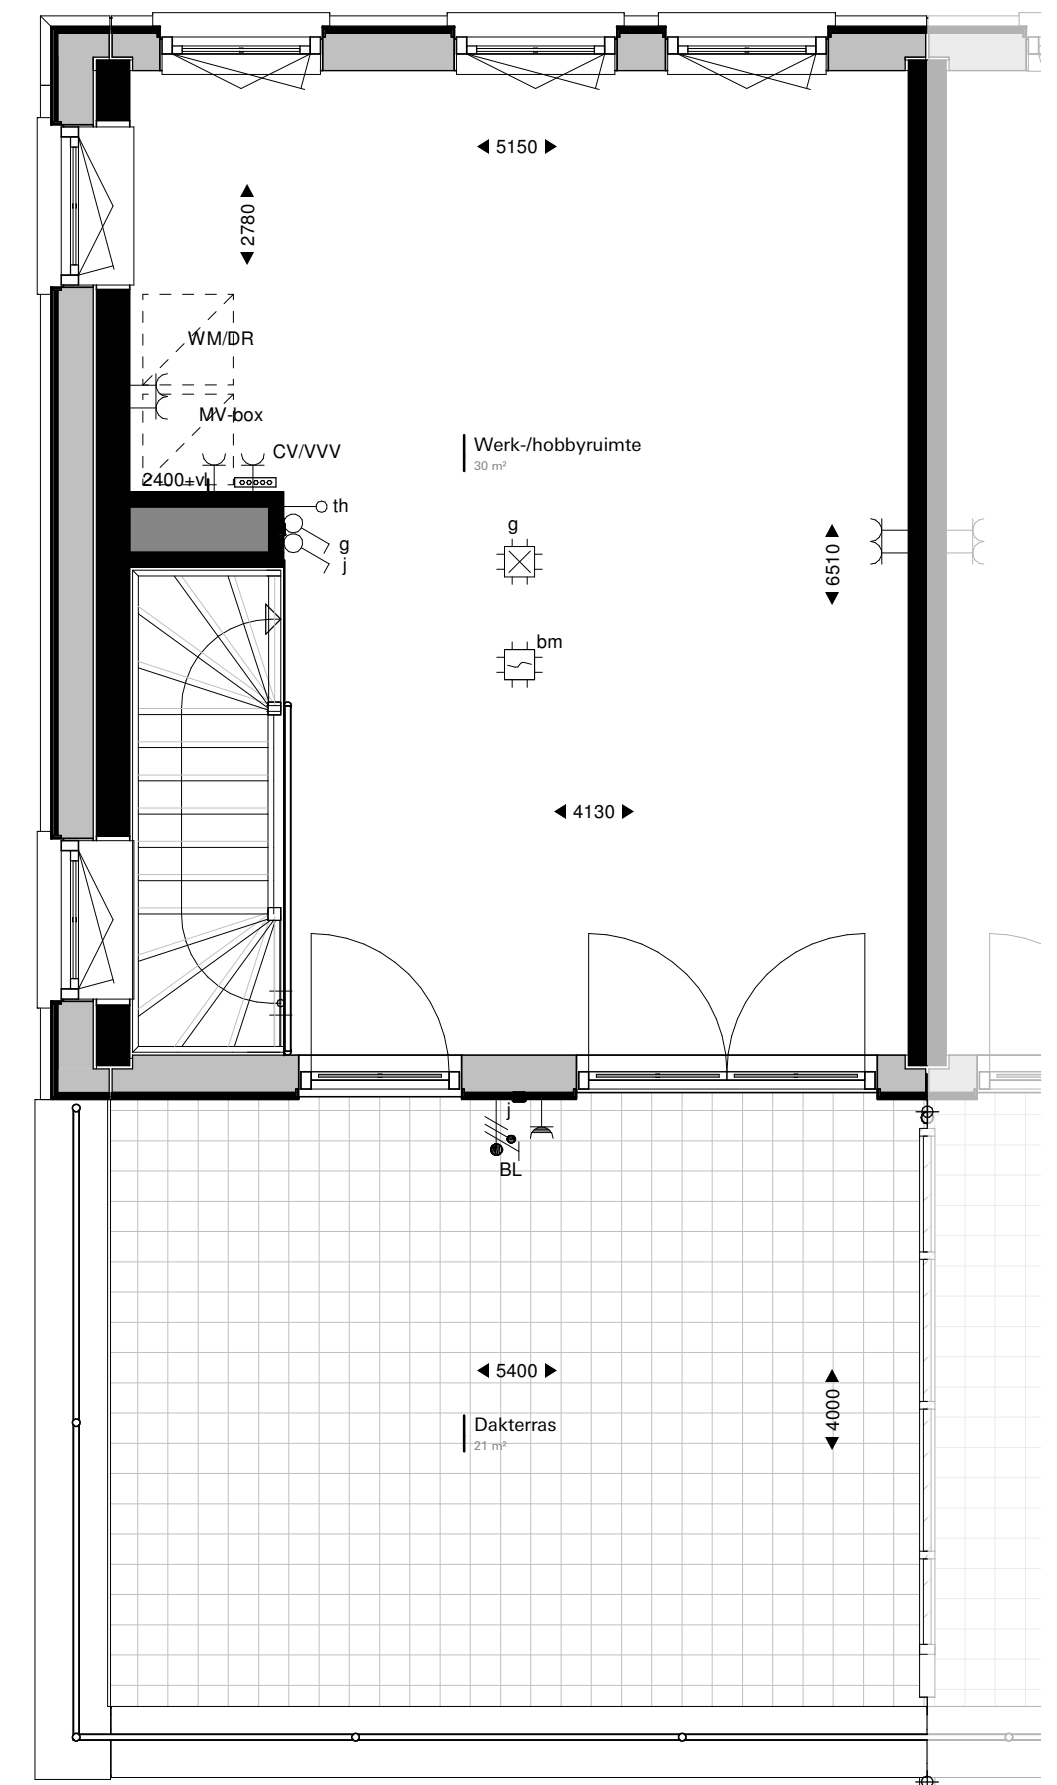

Verdieping 3
1 : 50

RENVОО:

	leidingschacht intern		enkelvoudige contactdoos met randaarde		Th	thermostaat
	hemelwaterafvoer		wandcontactdoos tbv koelkast/vriezer		UTP/CAI	bedrade leiding UTP / CAI
	optische rookmelder		wandcontactdoos tbv magnetron / oven		Opb	onbedrade buisleiding opbouw
	beldrukker		wandcontactdoos tbv kookafzuiging			verdelers vloerverwarming
	plafondlichtpunt		wandcontactdoos tbv vaatwasser		bv	opstelruimte boiler
	wandlichtpunt		dubbelvoudige contactdoos met randaarde			opstelruimte wasmachine / wasdroger
	aansluitpunt buitenverlichting / badkamer		hoogte hart contactdoos t.o.v. afgewerkte vloer			
	enkelvoudige schakelaar		aansluitpunt kookplaat			
	wisselschakelaar		opstelplaats radiator			



Fase

DO

Tekening
**Verkoopoptekening
Type 12**

Opdrachtgever
**BanBouw B.V.
Nuenen**

Ontwerp

Christoph Kohl
STADTPLANER ARCHITECTEN

Datum
27-11-2020
Wijziging

Project
Oranjekade Blok I

Engineering

architecten en en
architecten en ingenieurs

Formaat

A1

Schaal

1 : 50 / 1 : 200

Tekeningnummer

VK.I.01

Projectnummer

1621