



Voorgevel
1:200




Linker zijgevel
1:200




Achtergevel
1:200




Rechter zijgevel
1:200

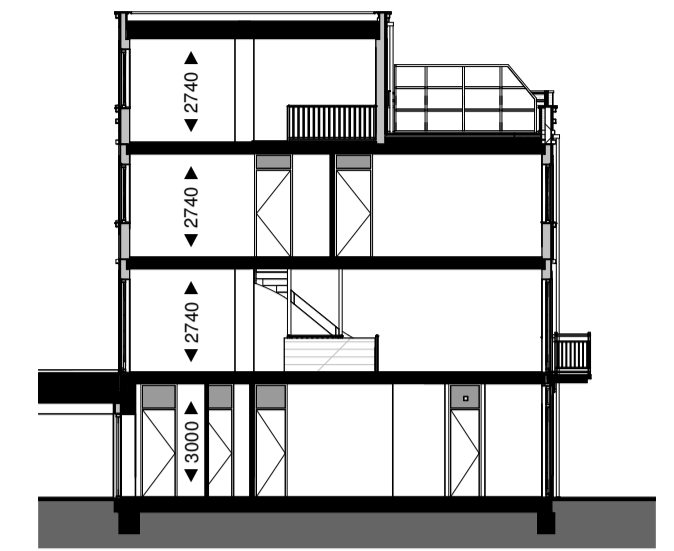


Doorsnede
1:200

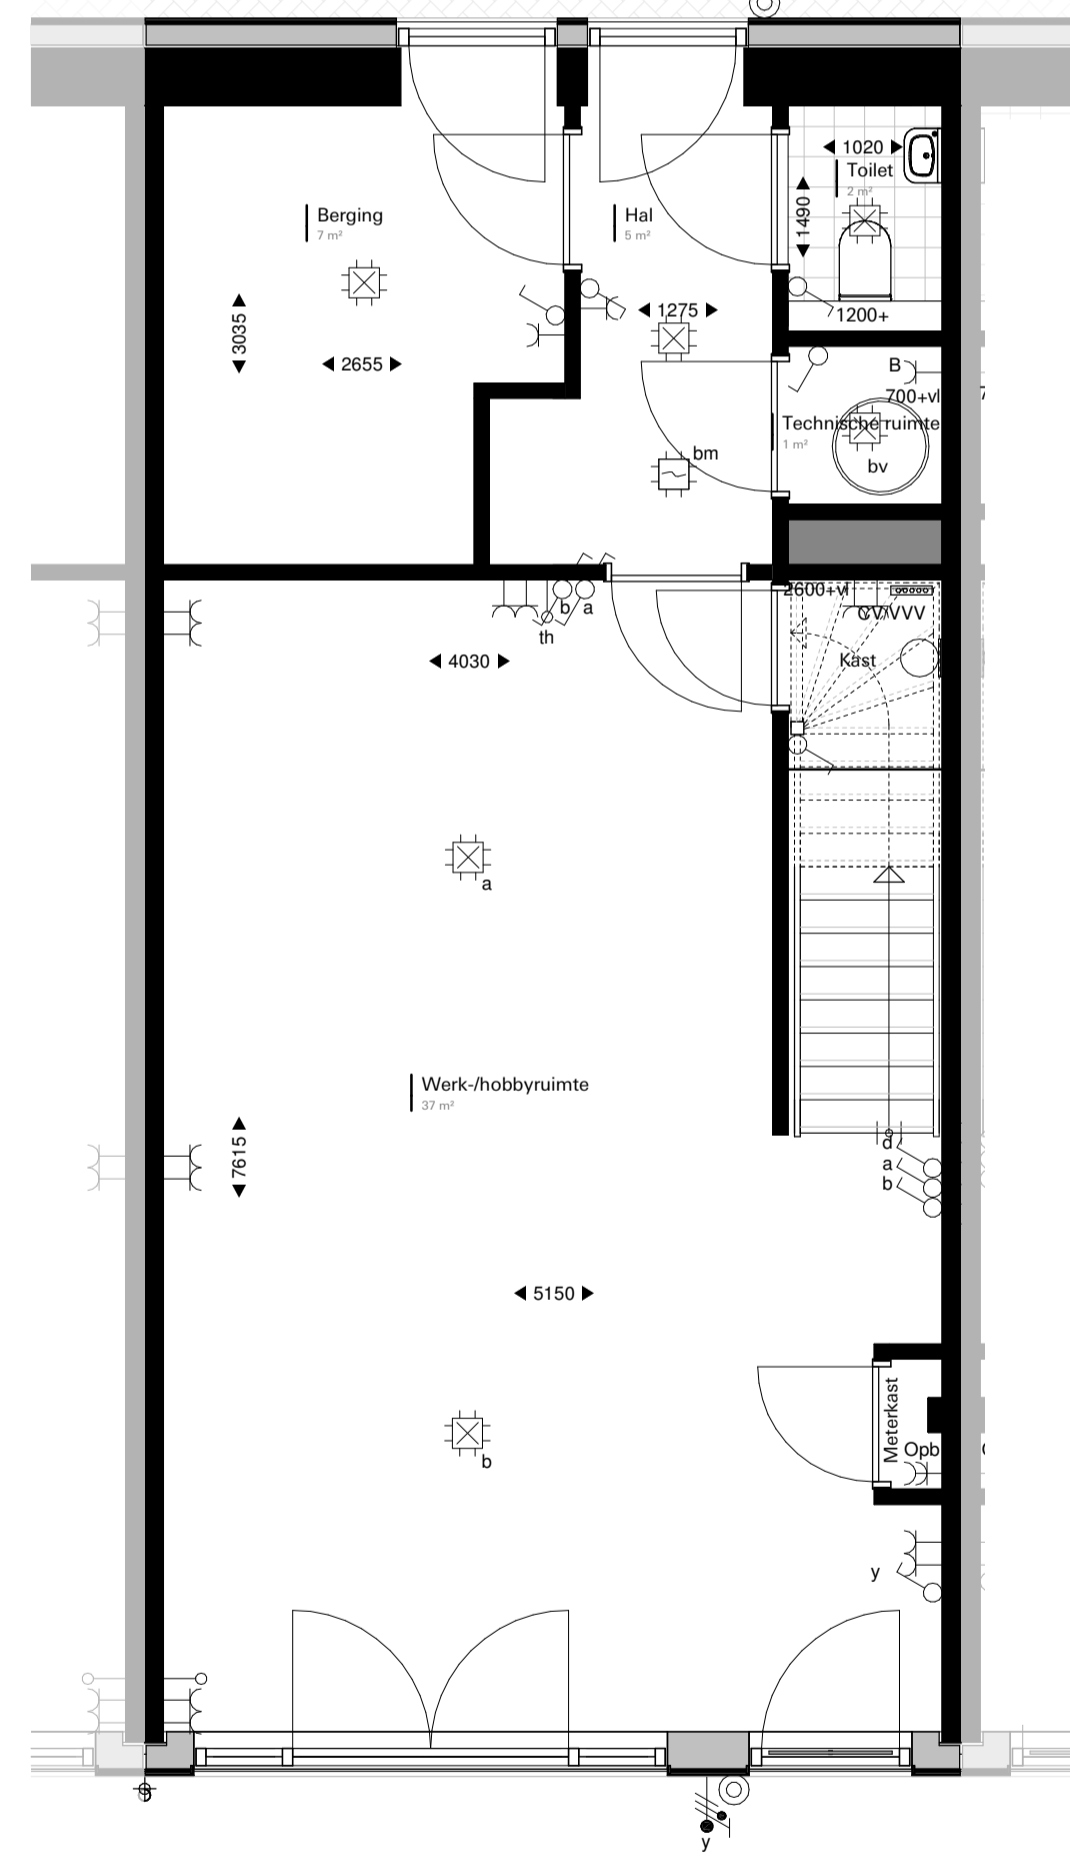


Begane grond
1:50

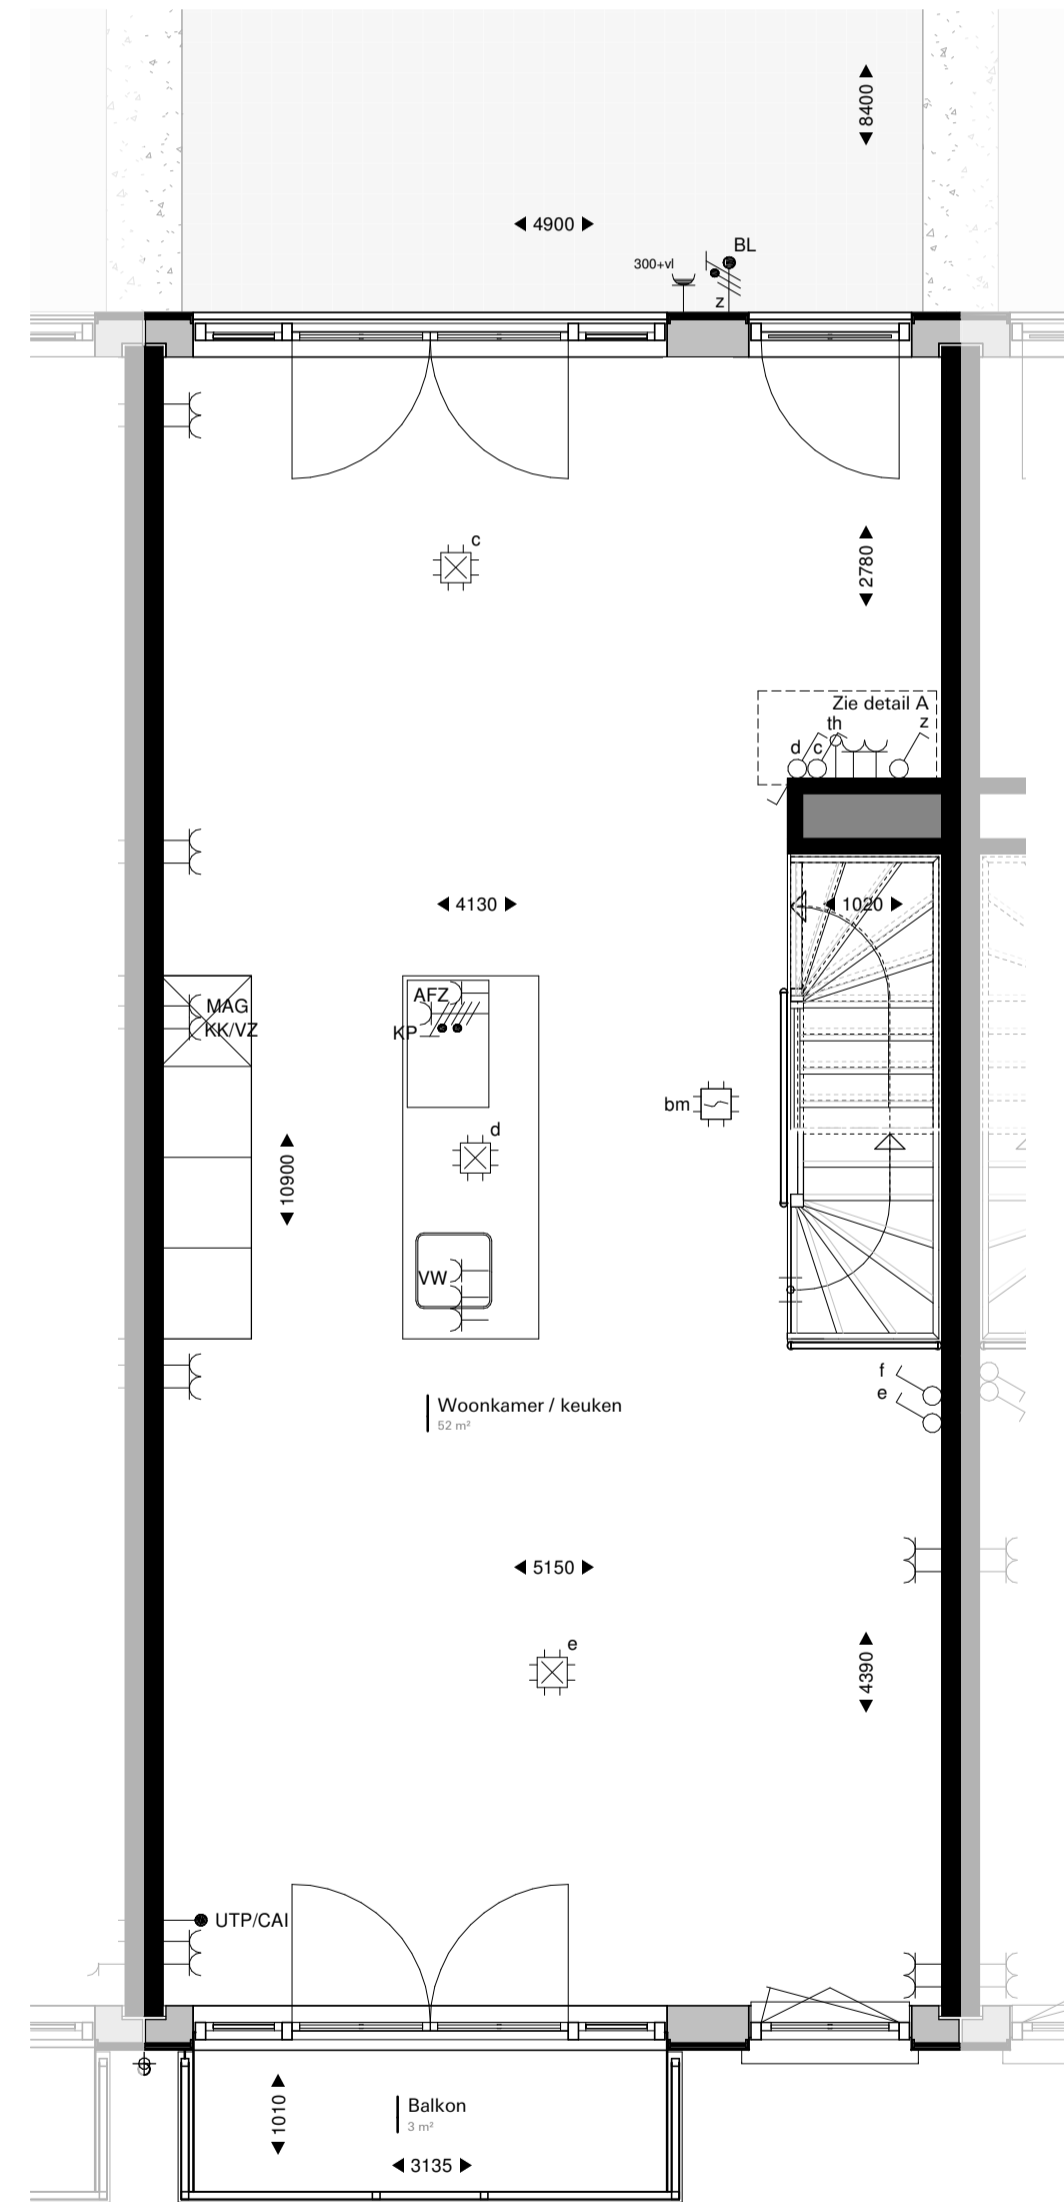

Verdieping 1
1:50

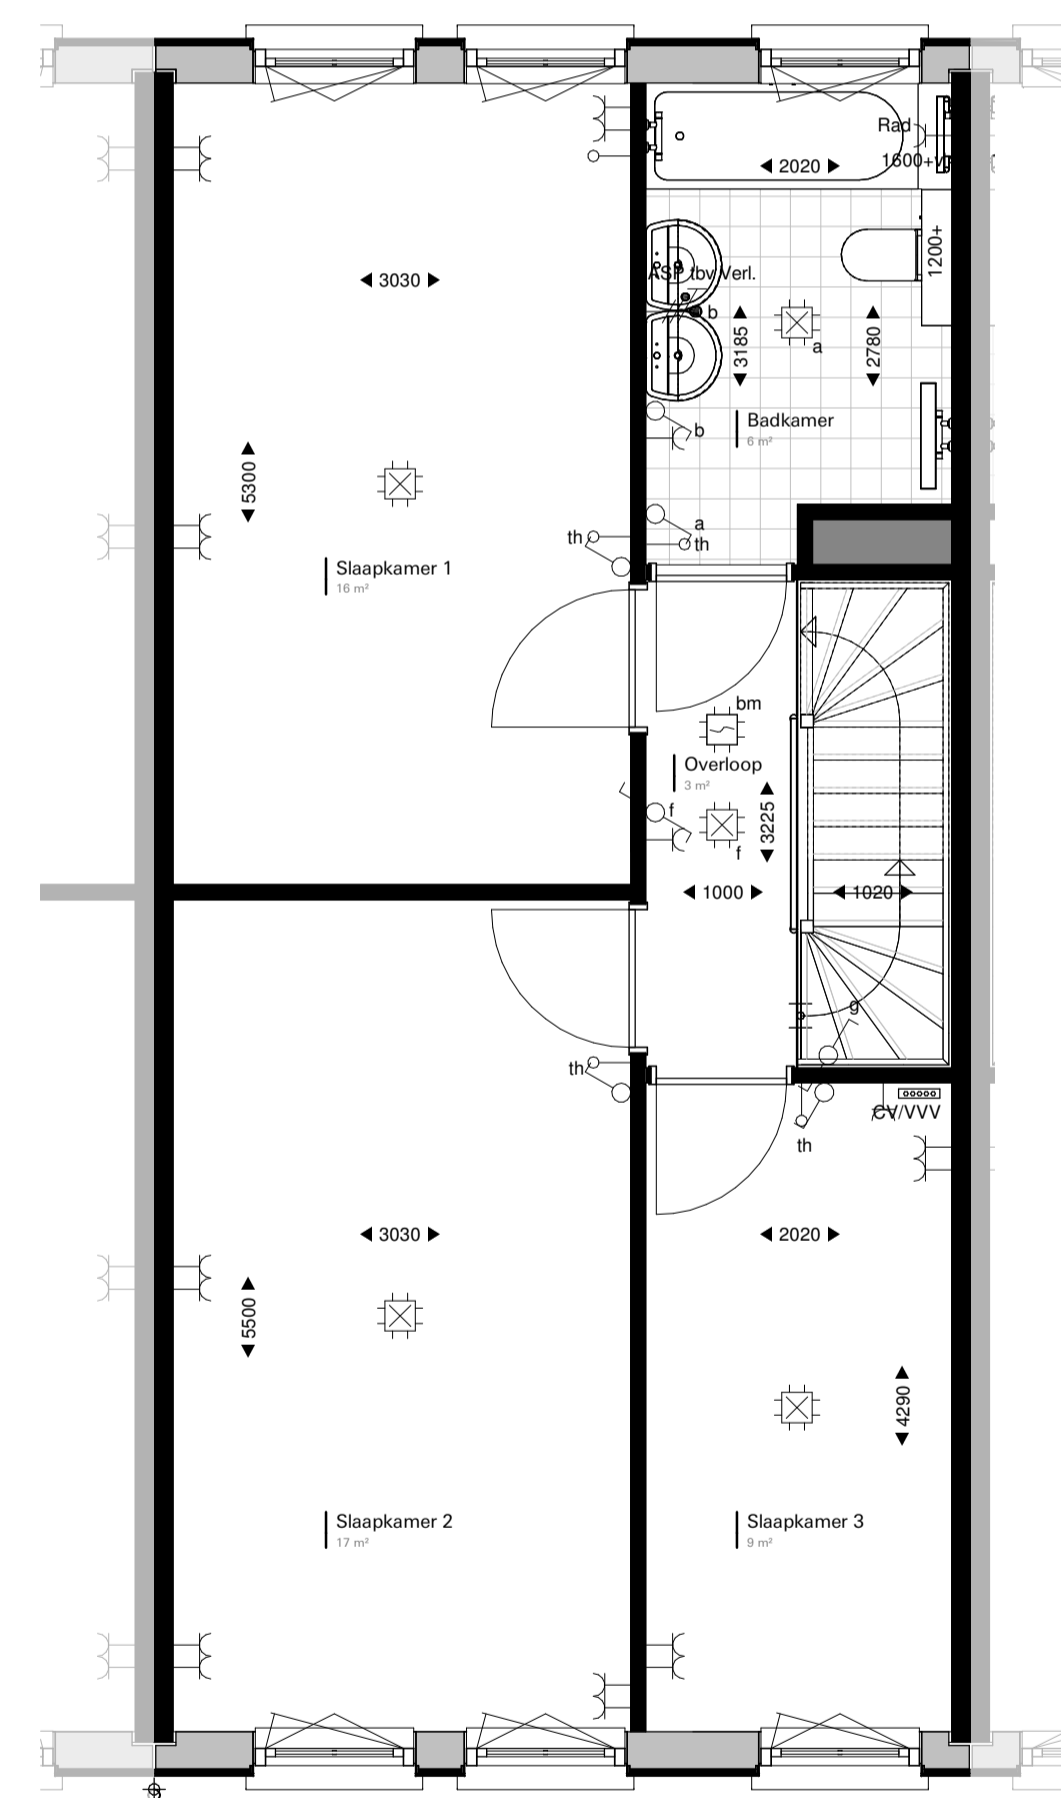

Verdieping 2
1:50

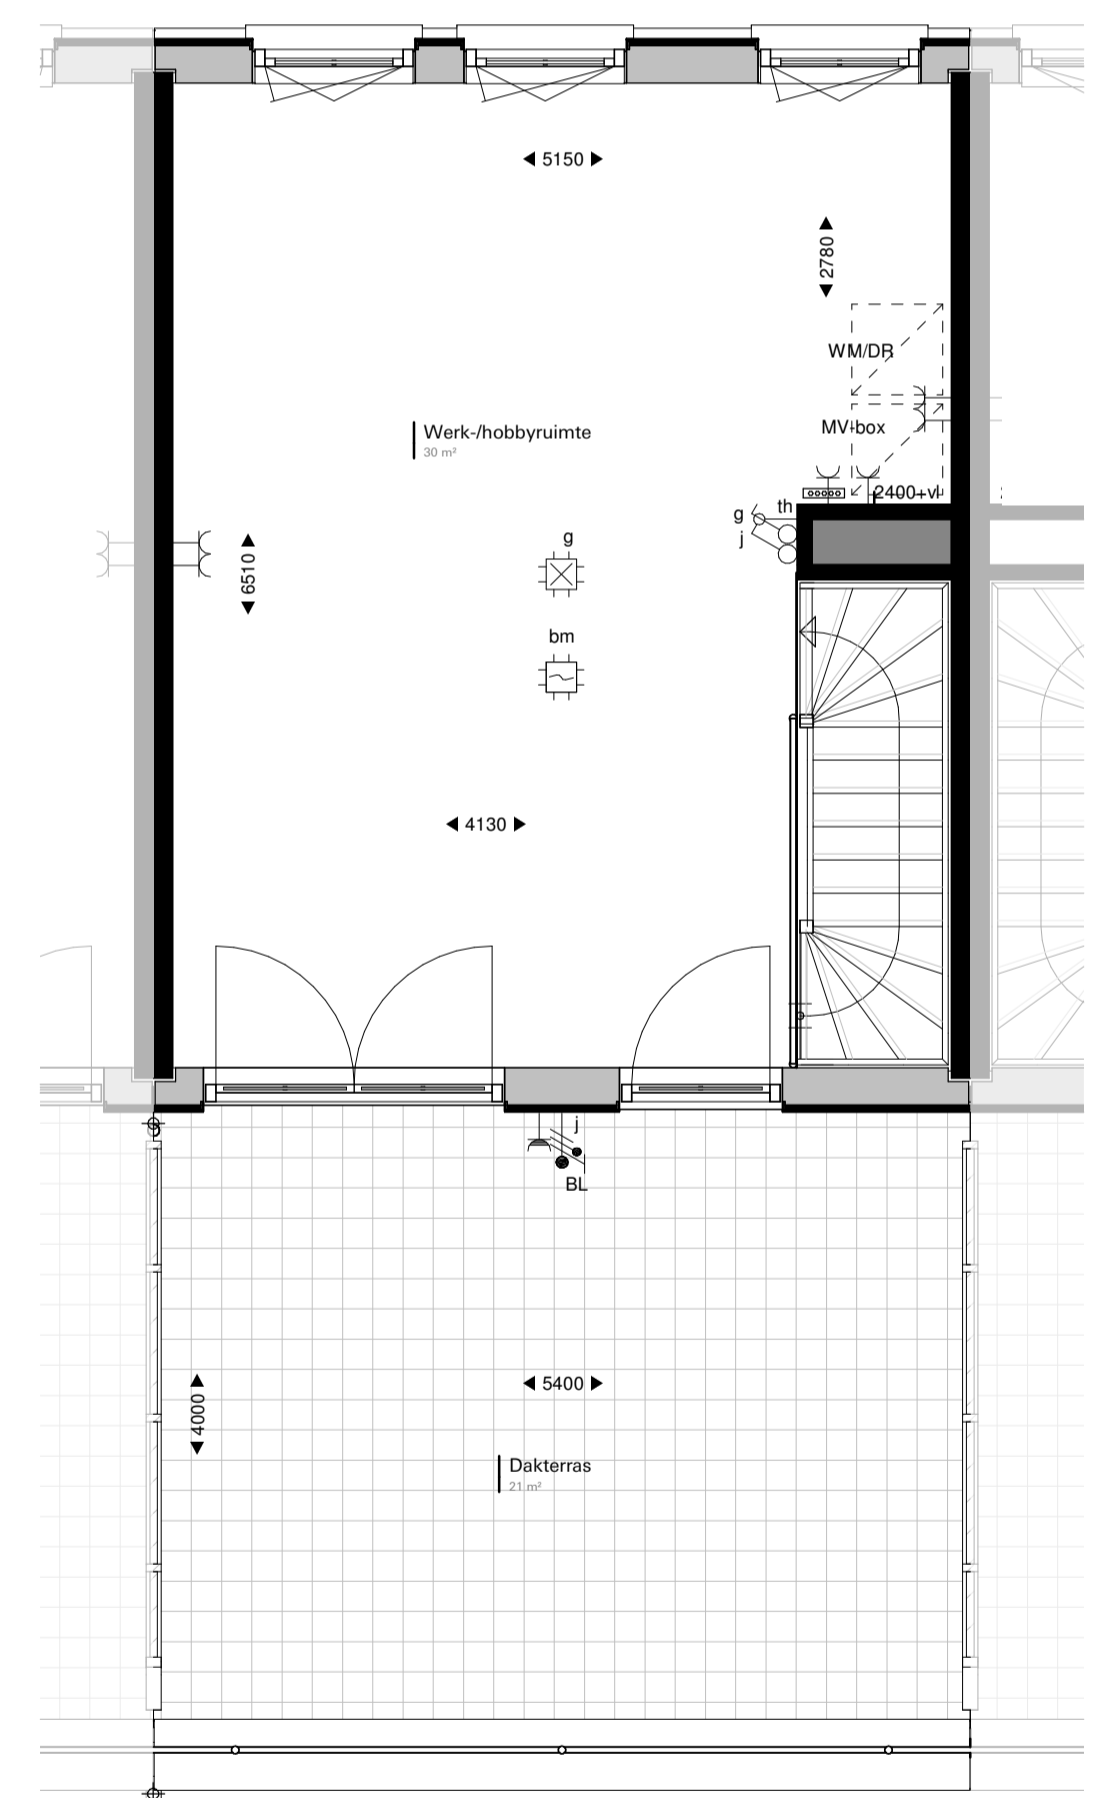

Verdieping 3
1:50

RENVOOI:

	leidingschacht intern		enkelvoudige contactdoos met randaarde wandcontactdoos tbv koelkast/vriezer		thermostaat
	hemelwaterafvoer		wandcontactdoos tbv magnetron / oven		bedrade leiding UTP / CAI
	optische rookmelder		wandcontactdoos tbv kookafzuiging		onbedrade buisleiding
	belddrukker		wandcontactdoos tbv radiator		verdelers vloerverwarming
	plafondlichtpunt		wandcontactdoos tbv vaatwasser		opstelruimte boiler/vat
	wandlichtpunt		dubbelvoudige contactdoos met randaarde		opstelruimte wasmachine / wasdroger
	aansluitpunt buitenverlichting / badkamer		hoogte hart contactdoos o.v.v. afgewerkte vloer		
	enkelvoudige schakelaar		aansluitpunt kookplaat		
	wisselschakelaar		opstelplaats radiator		



Fase
DO

Tekening
Verkooptekening Type I1

Opdrachtgever
BanBouw B.V. Nuenen

Project
Oranjekade Blok I

Datum
27-11-2020

Wijziging

Formaat
A1

Schaal
1:50 / 1:200

Tekeningnummer
VK.I.02

Projectnummer
1621