



Voorgevel
1 : 200




Linker zijgevel
1 : 200




Achtergevel
1 : 200




Rechter zijgevel
1 : 200

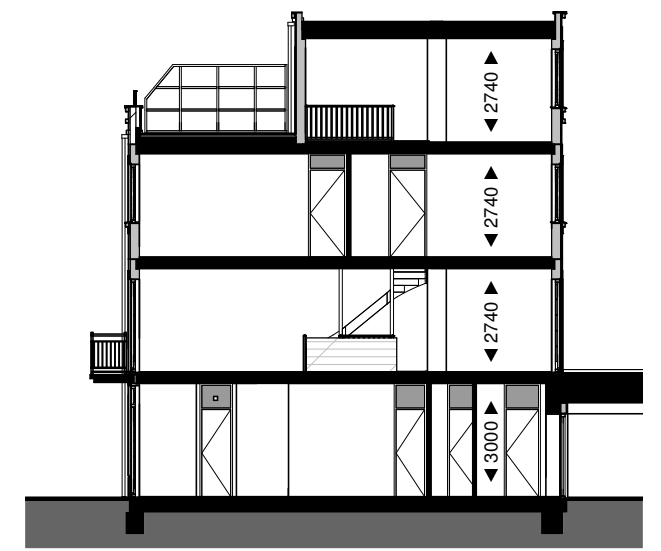


Doorsnede
1 : 200

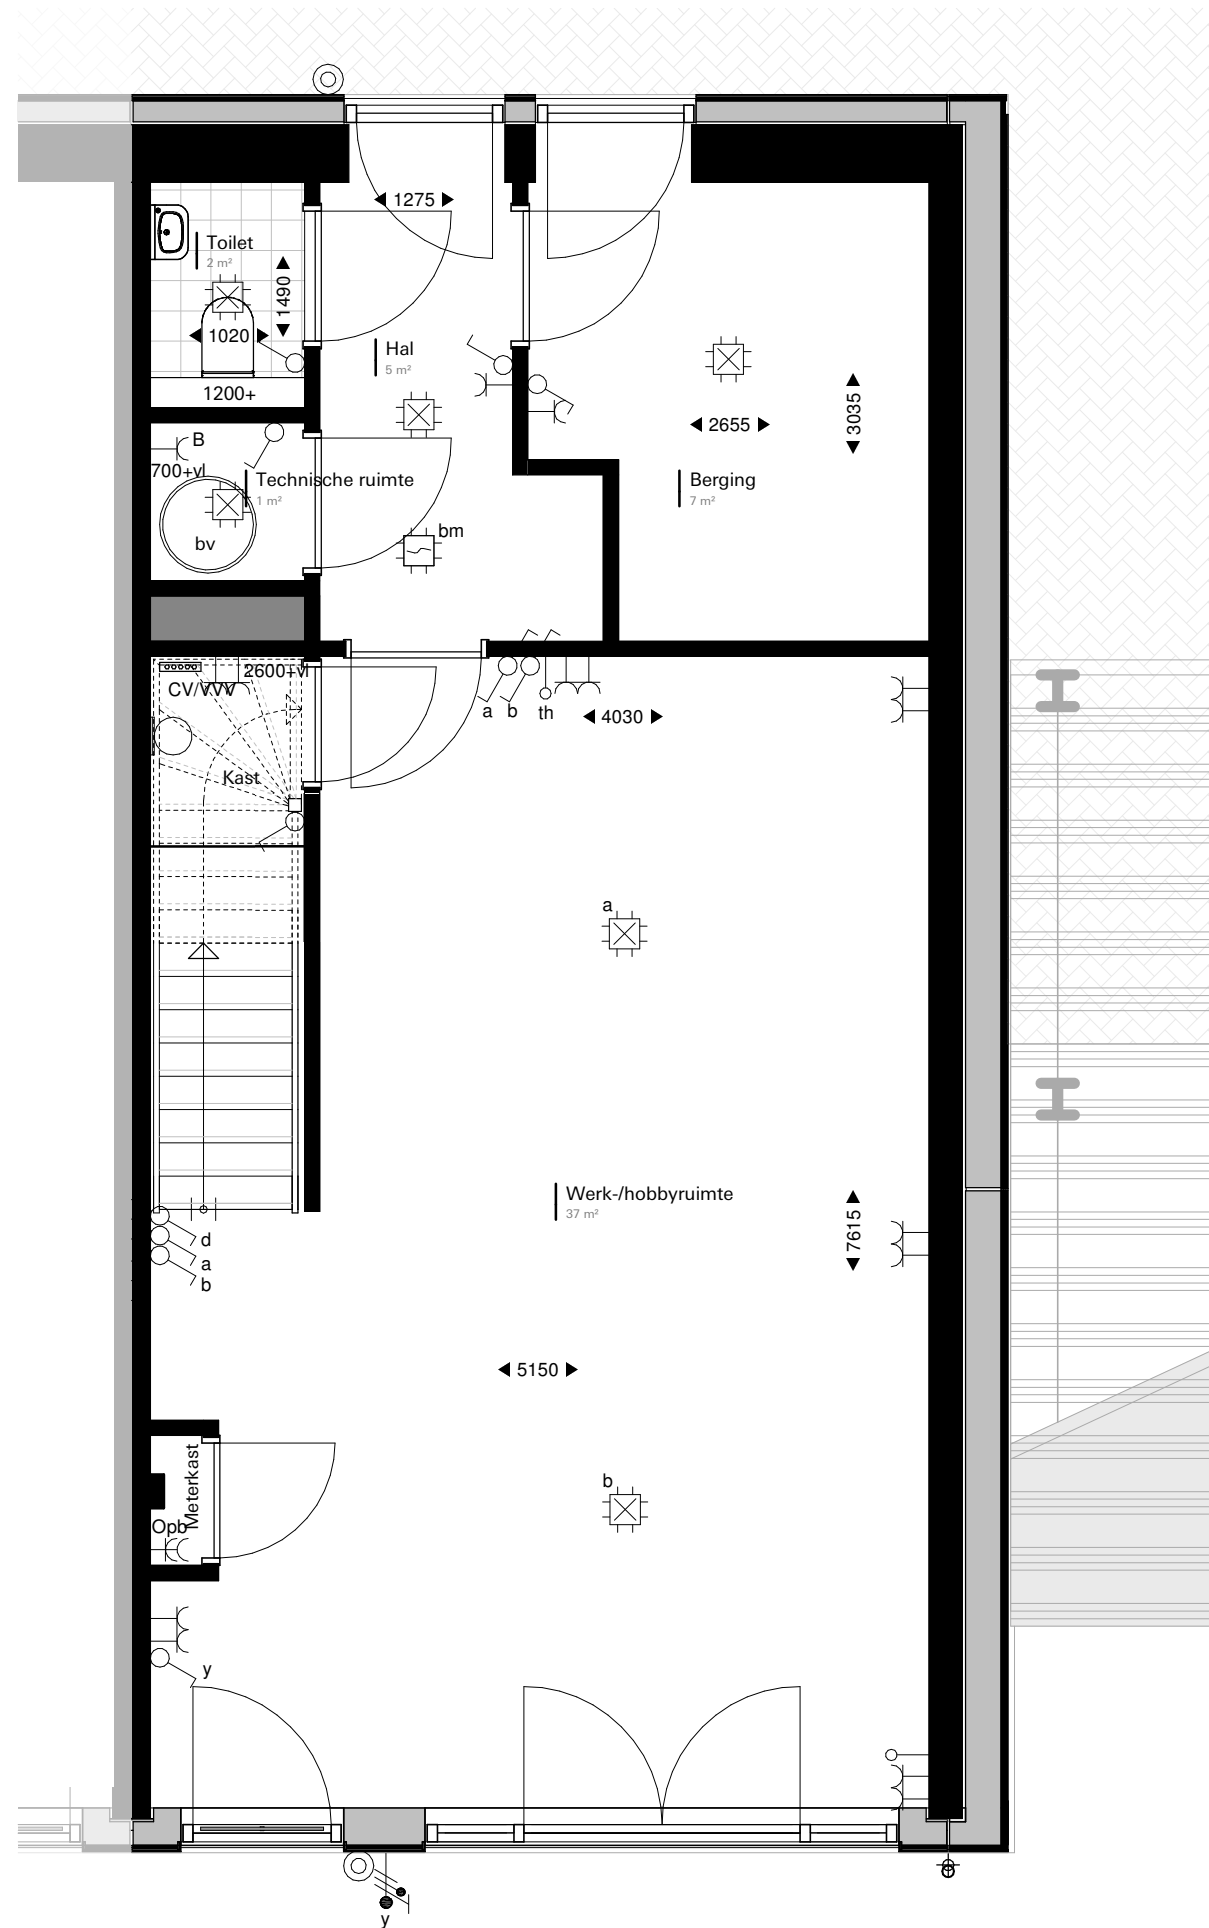


Begane grond
1 : 50

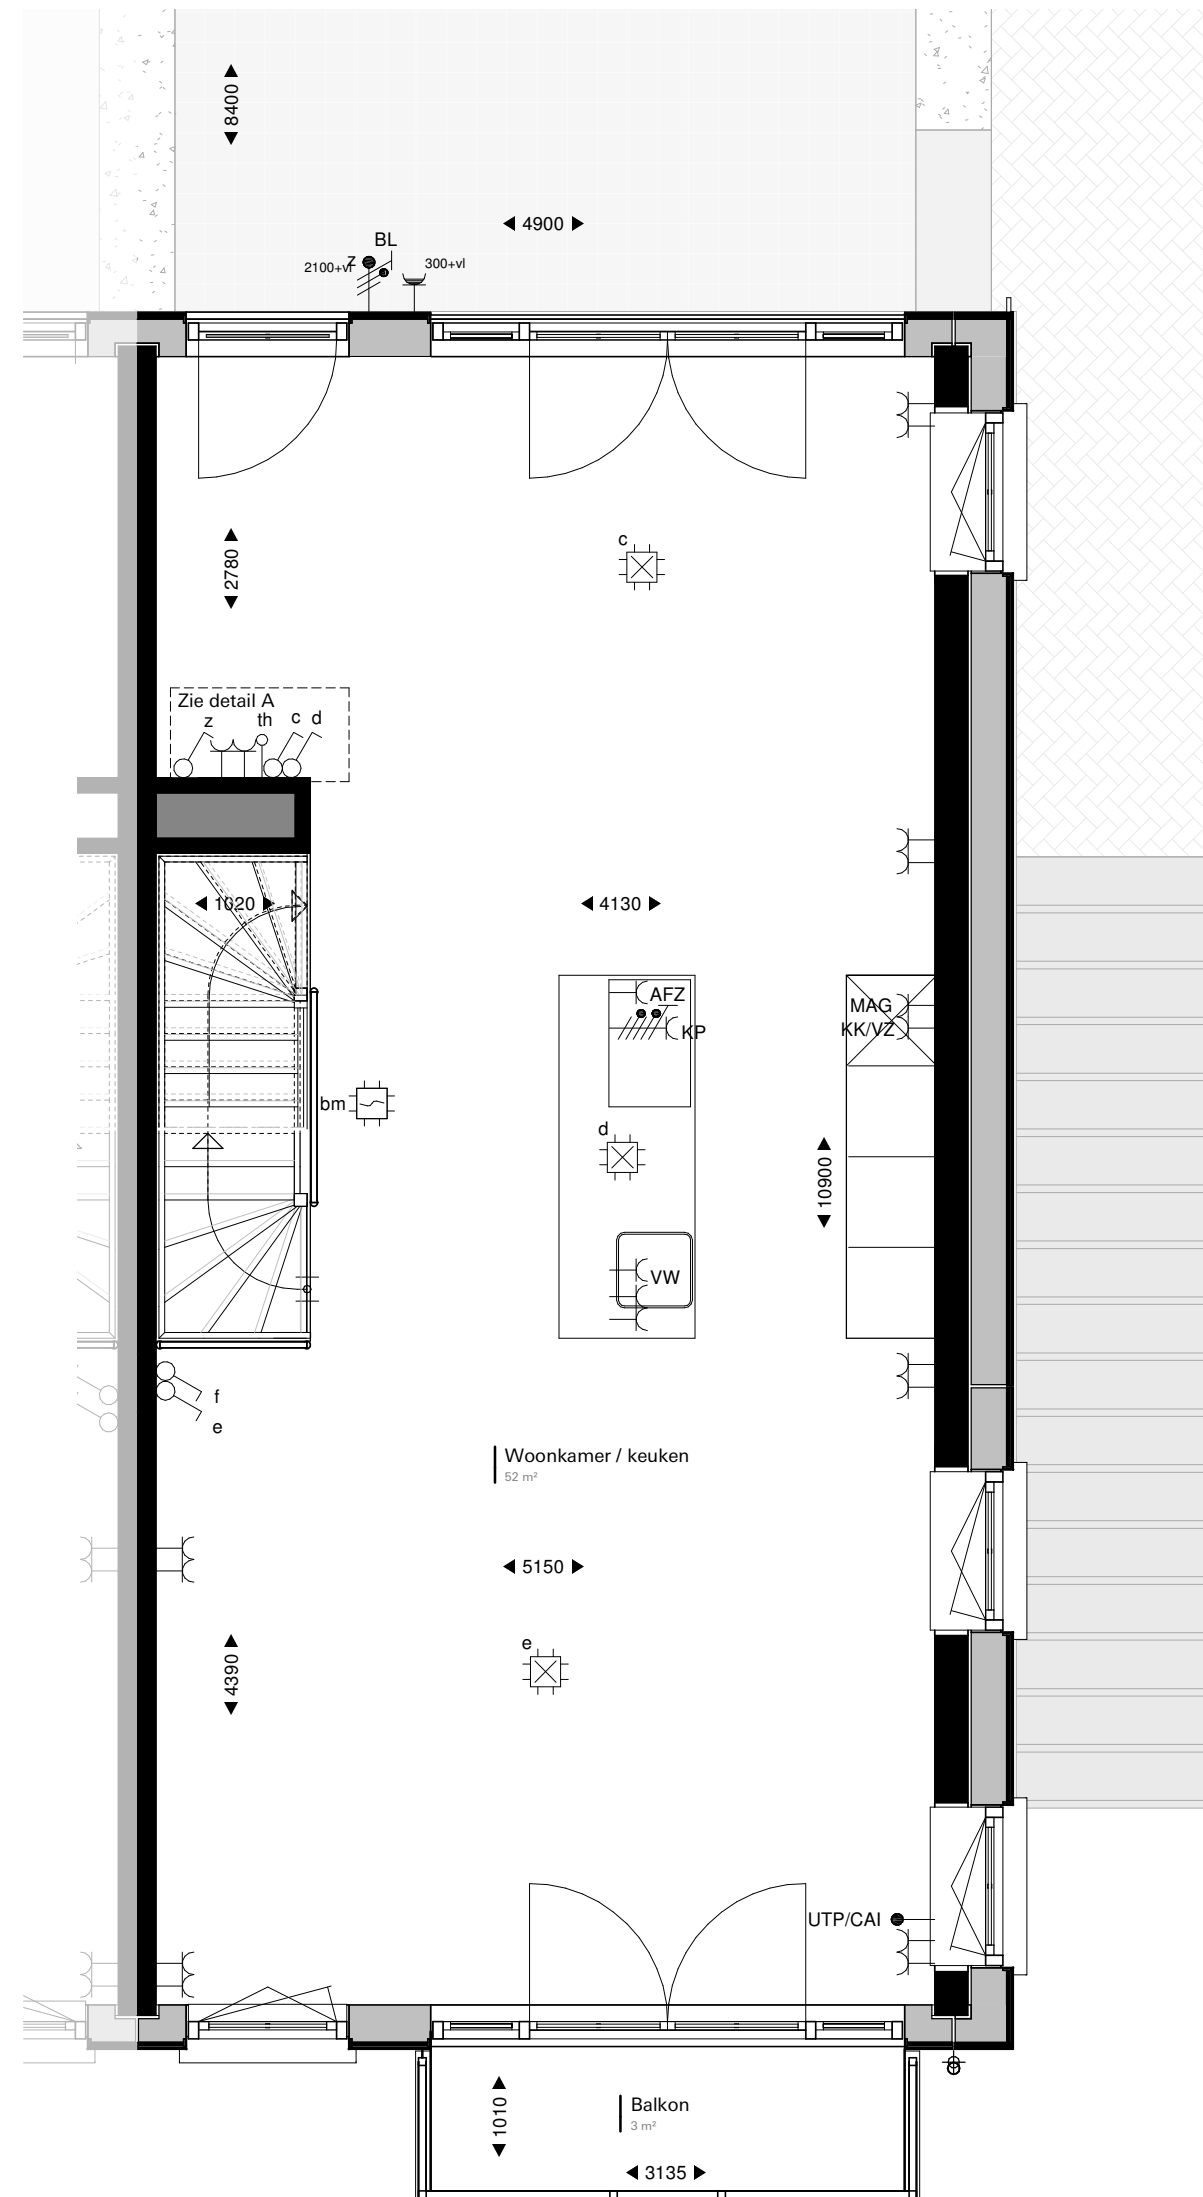

Verdieping 1
1 : 50

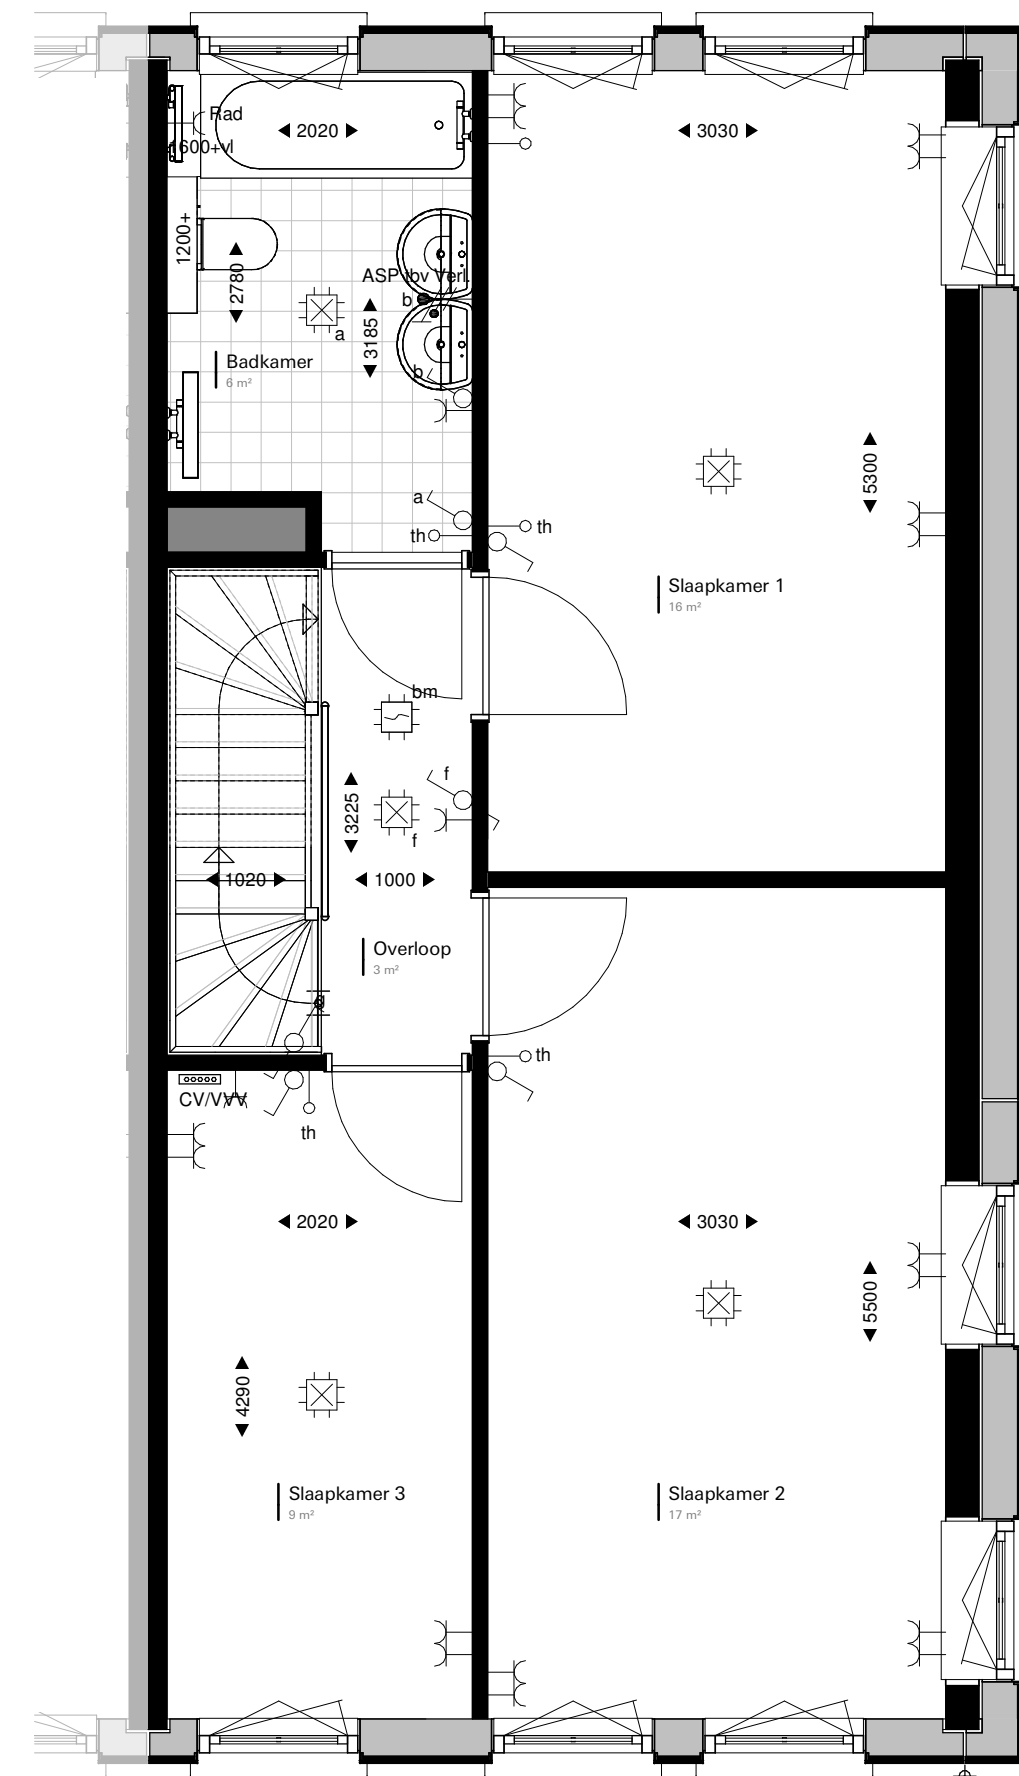

Verdieping 2
1 : 50

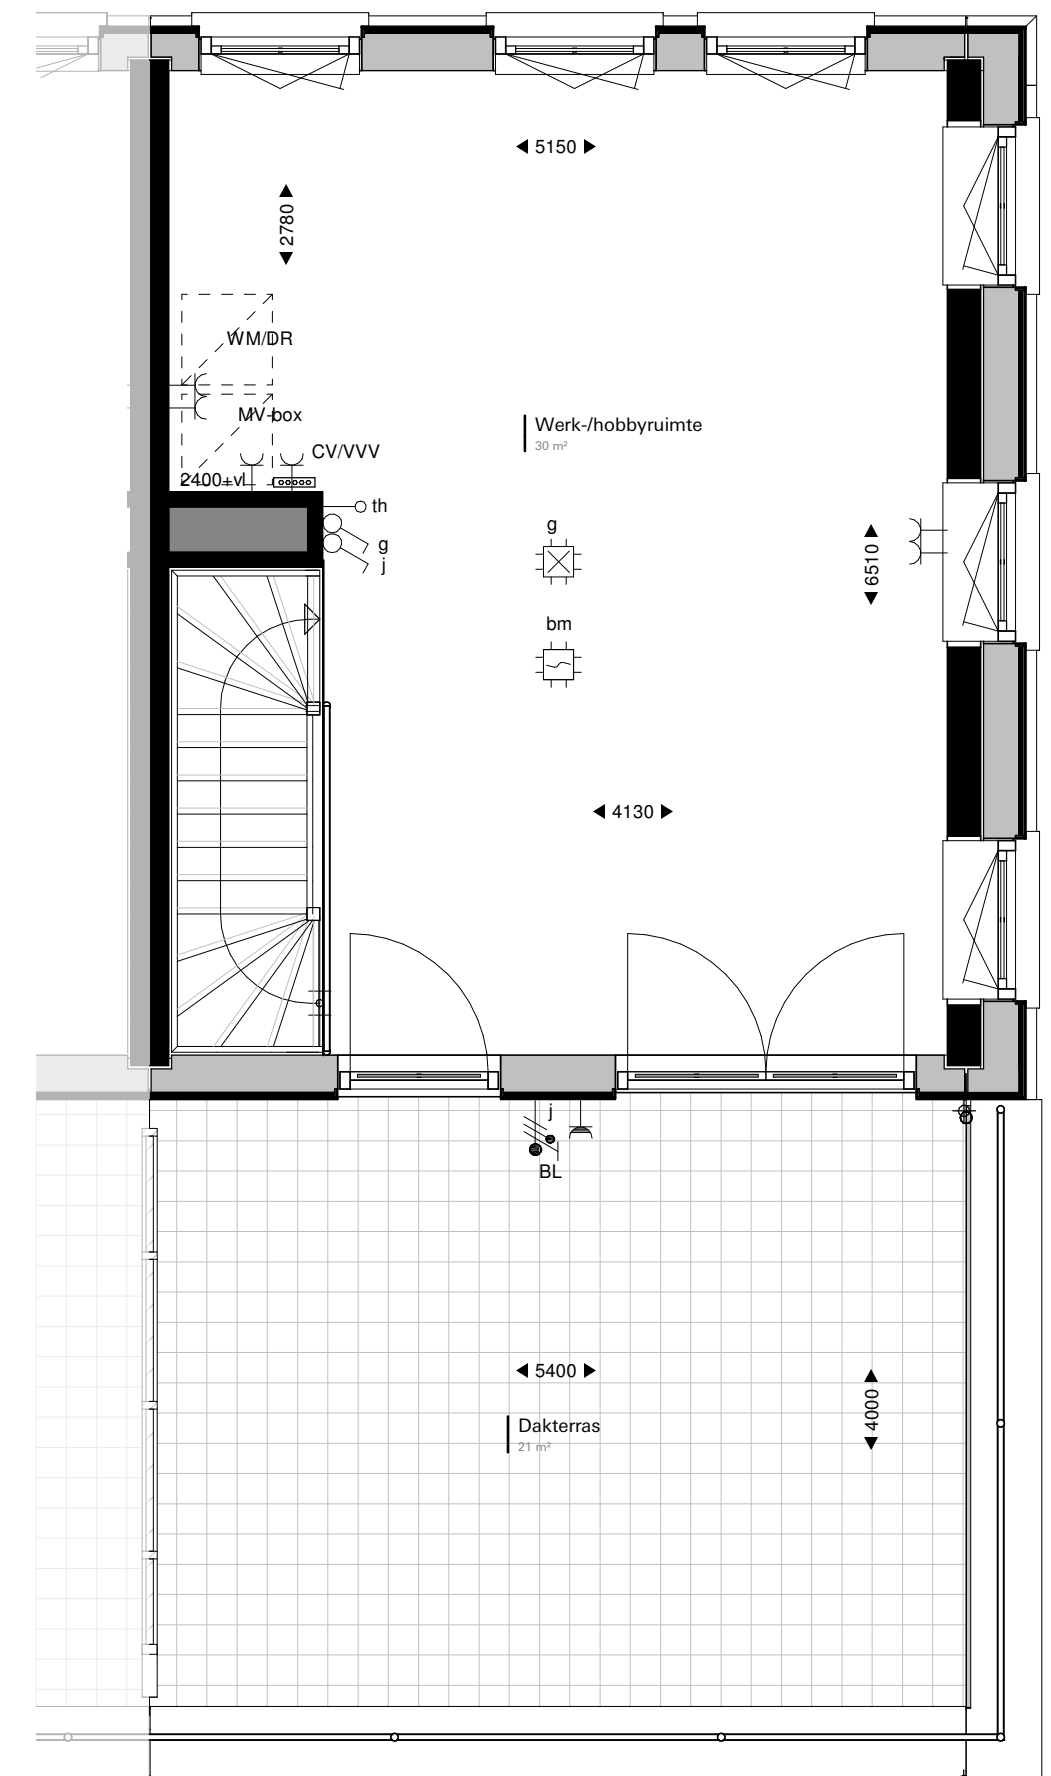

Verdieping 3
1 : 50

RENVOOI:

	leidingschacht intern		enkelvoudige contactdoos met randarde		Th	thermostaat
	hemelwaterafvoer		wandcontactdoos tbv koelkast/vriezer		UTP/CAI	bedrade leiding UTP / CAI
	optische rookmelder		wandcontactdoos tbv magnetron / oven		Opb	onbedrade buisleiding opbouw
	beldrukker		wandcontactdoos tbv radiator			verdelers vloerverwarming
	plafondlichtpunt		wandcontactdoos tbv vaatwasser		bv	opstelruimte boiler
	wandlichtpunt		dubbelvoudige contactdoos met randarde			opstelruimte wasmachine / wasdroger
	aansluitpunt buitenverlichting / badkamer		hoogte hart contactdoos t.o.v. afgewerkte vloer			
	enkelvoudige schakelaar		aansluitpunt kookplaat			
	wisselschakelaar		opstelplaats radiator			



Fase
DO

Tekening
Verkoopoptekening
Type 12

Opdrachtgever
BanBouw B.V.
Nuenen

Ontwerp
Christoph Kohl
STADTPLANER ARCHITECTEN

Datum
27-11-2020
Wijziging

Project
Oranjekade Blok I

Engineering
architecten en ingenieurs

Formaat
A1

Schaal

1 : 50 / 1 : 200

Tekeningnummer
VK.1.05

Projectnummer
1621

en en