




Voorgevel
1:200

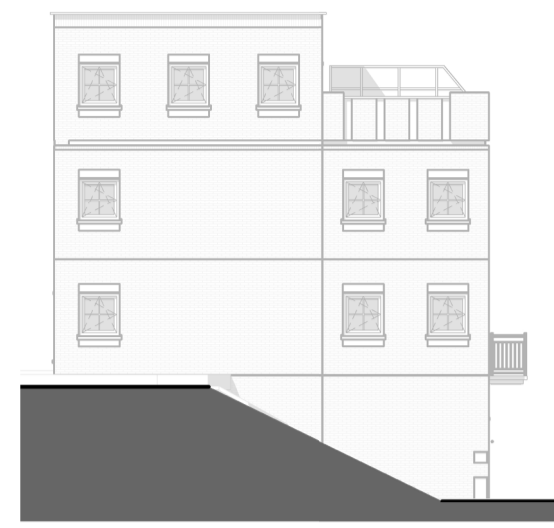


Linker zijgevel
1:200




Achtergevel
1:200




Rechter zijgevel
1:200

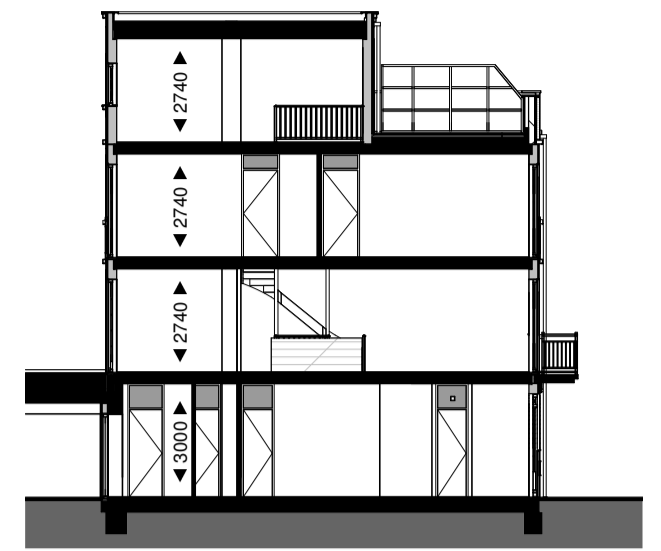


Doorsnede
1:200

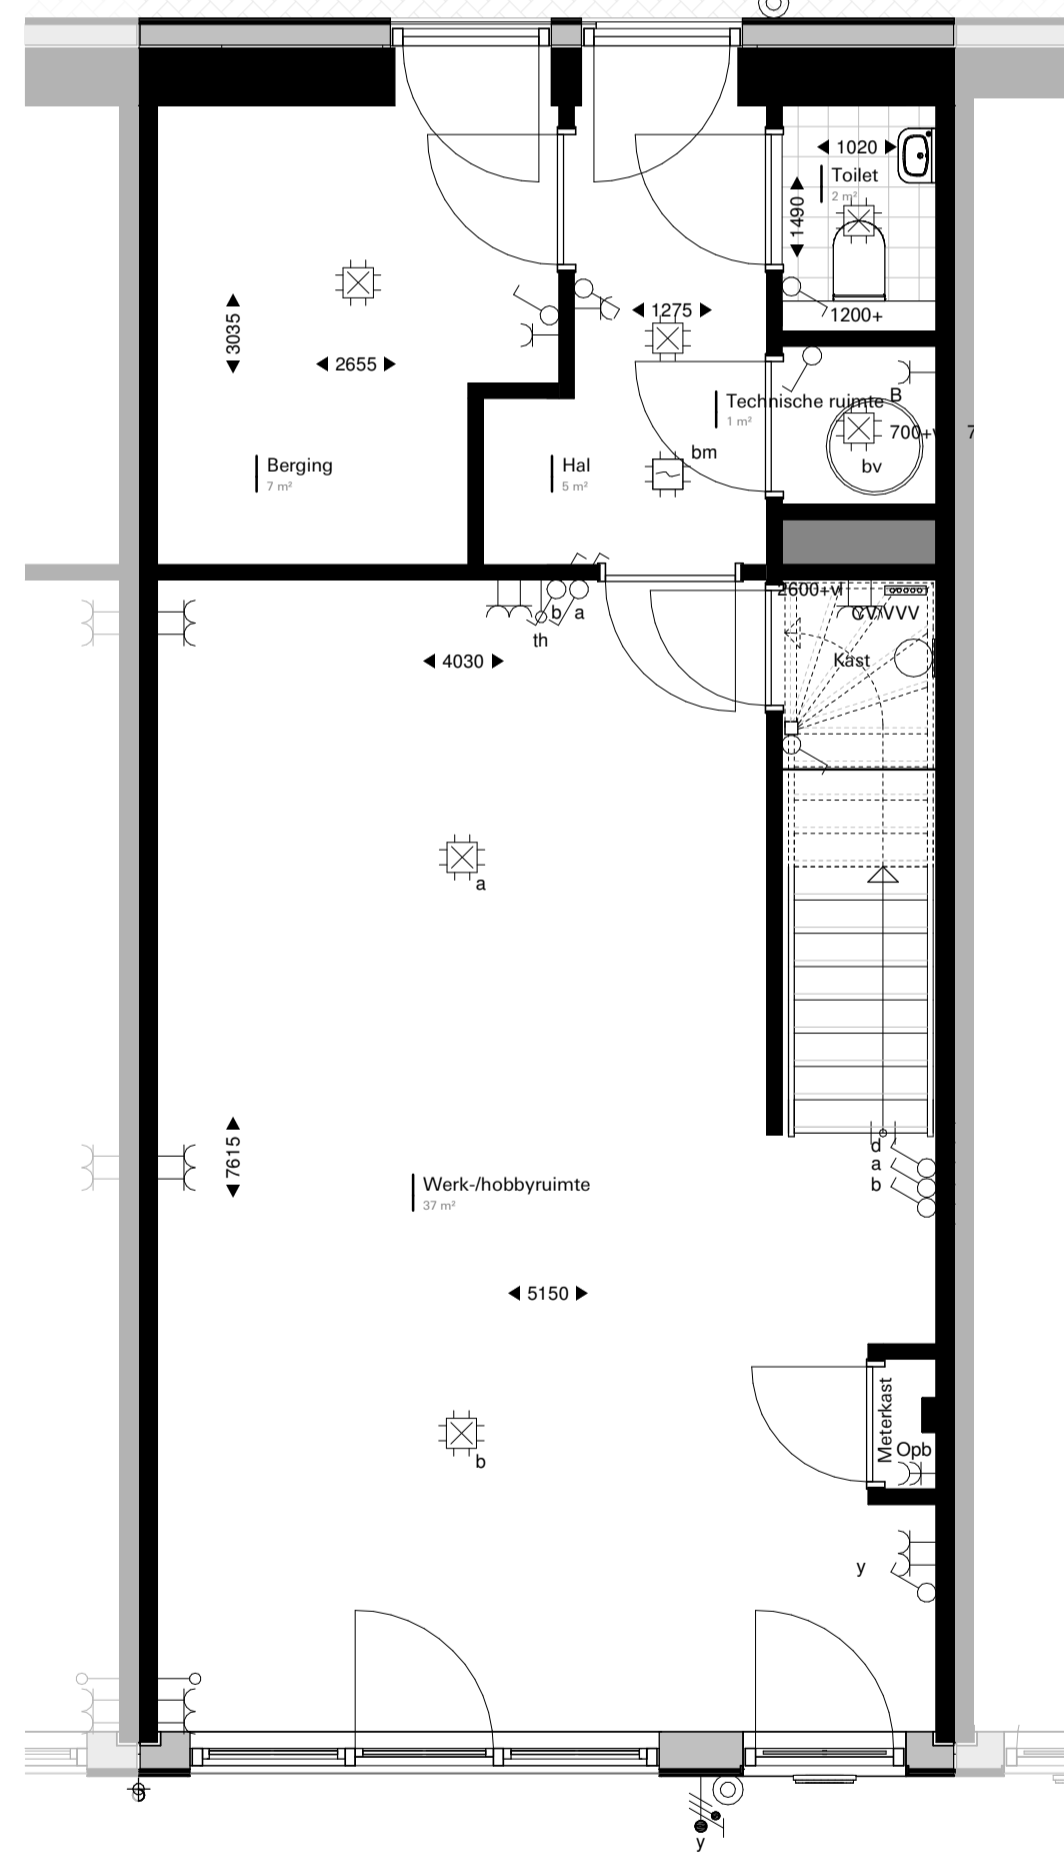


Begane grond
1:50

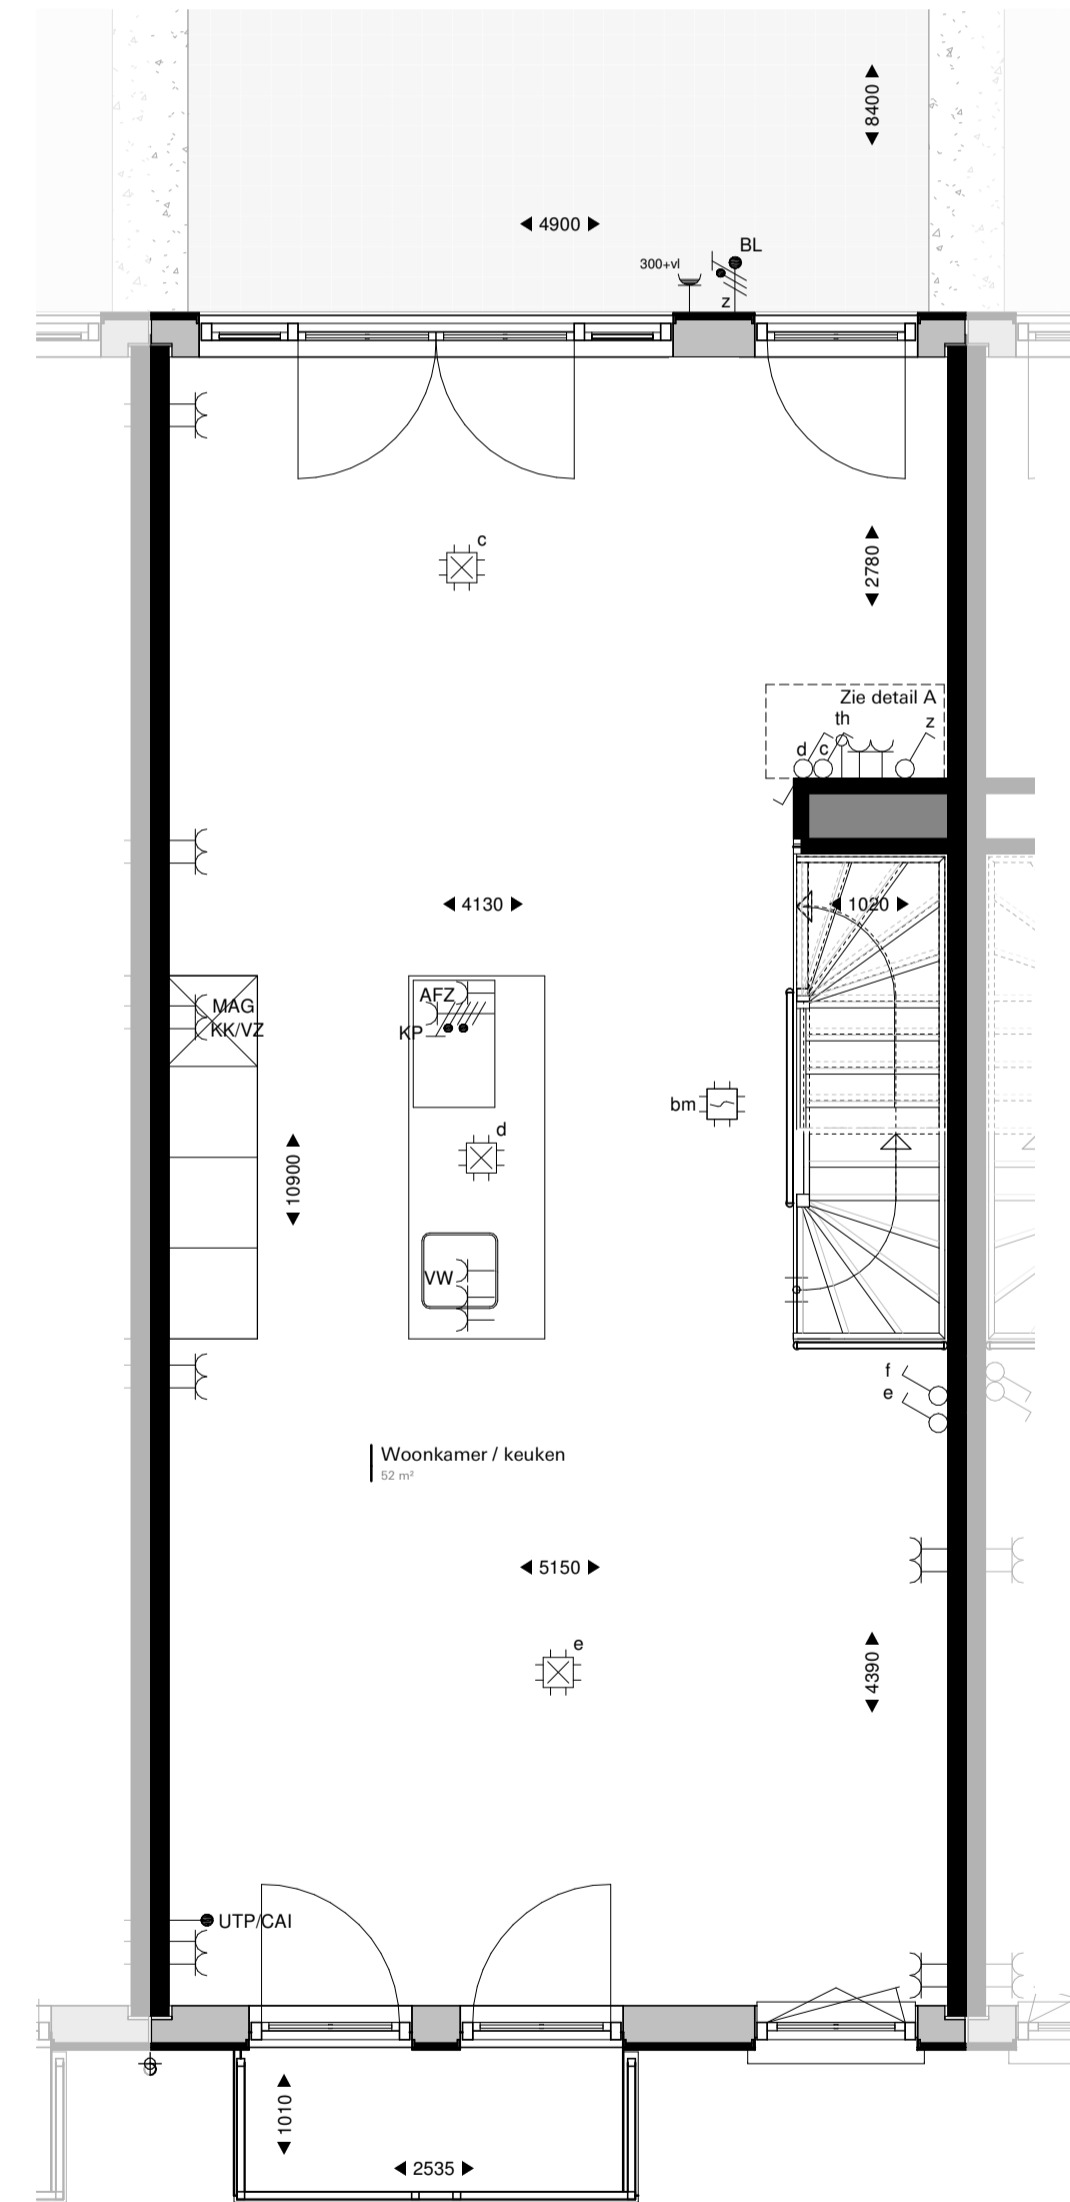

Verdieping 1
1:50

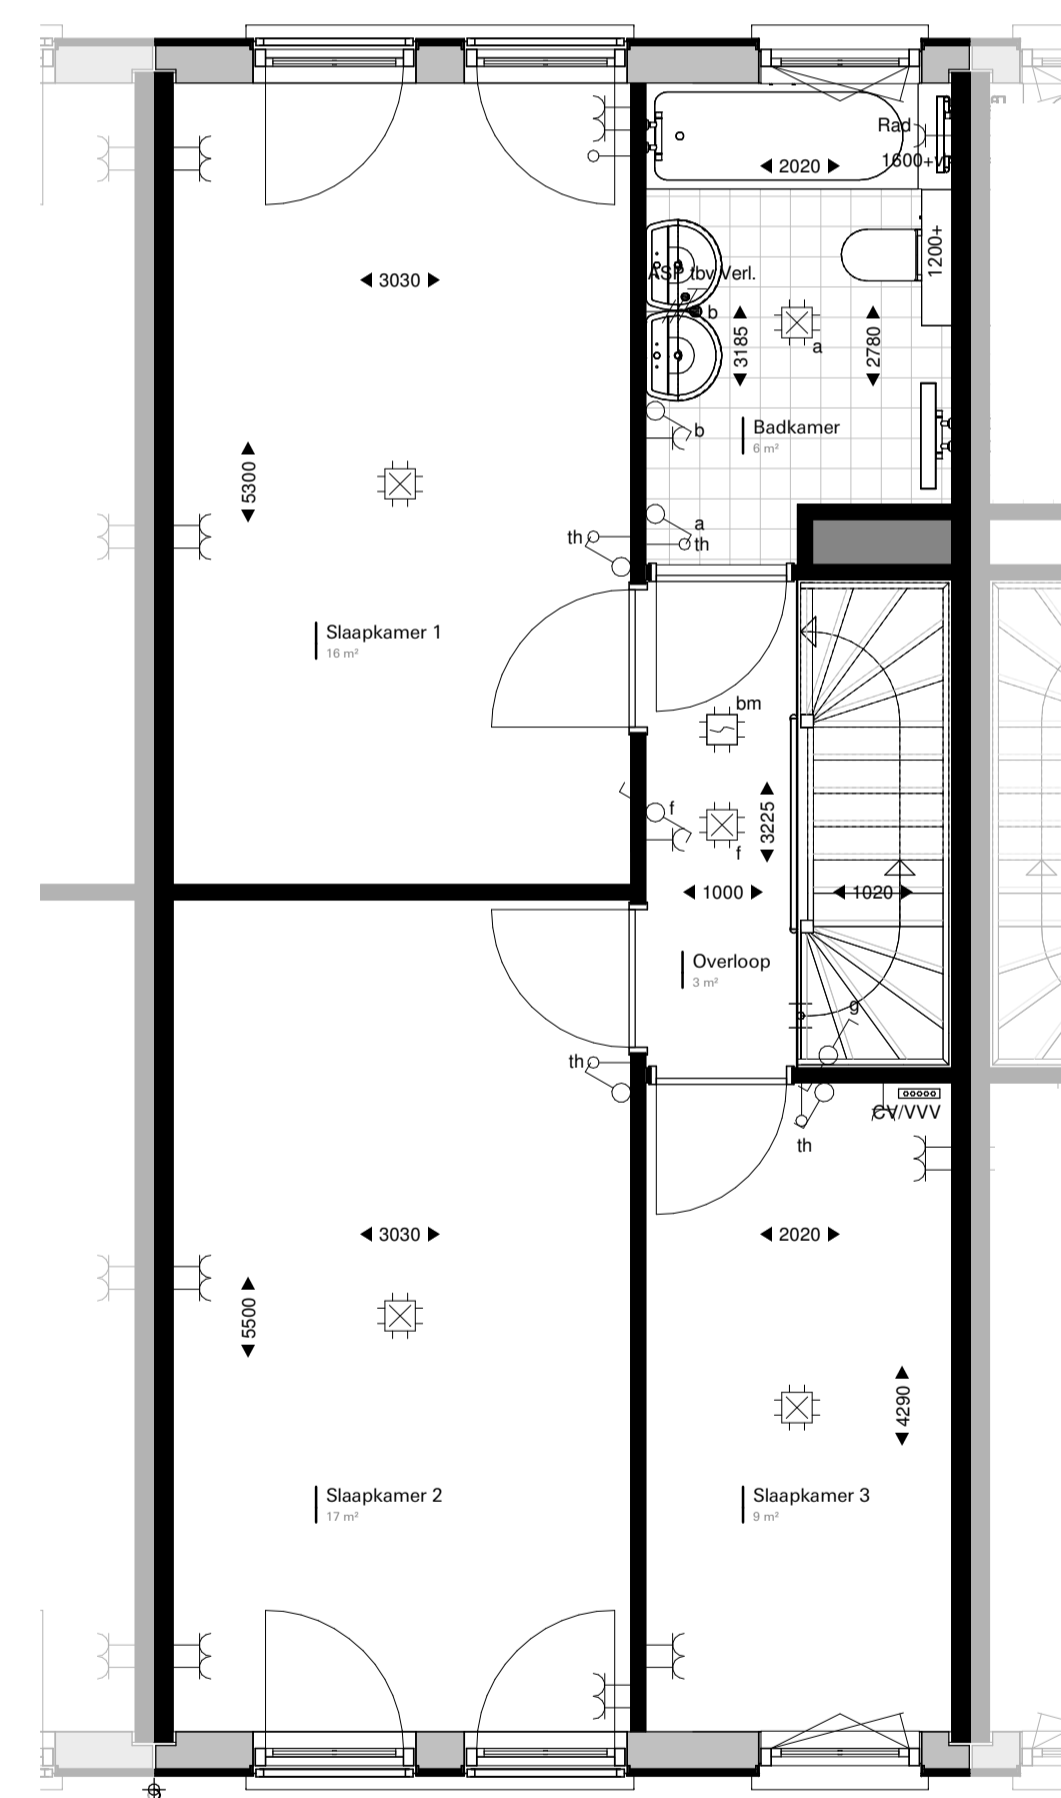

Verdieping 2
1:50

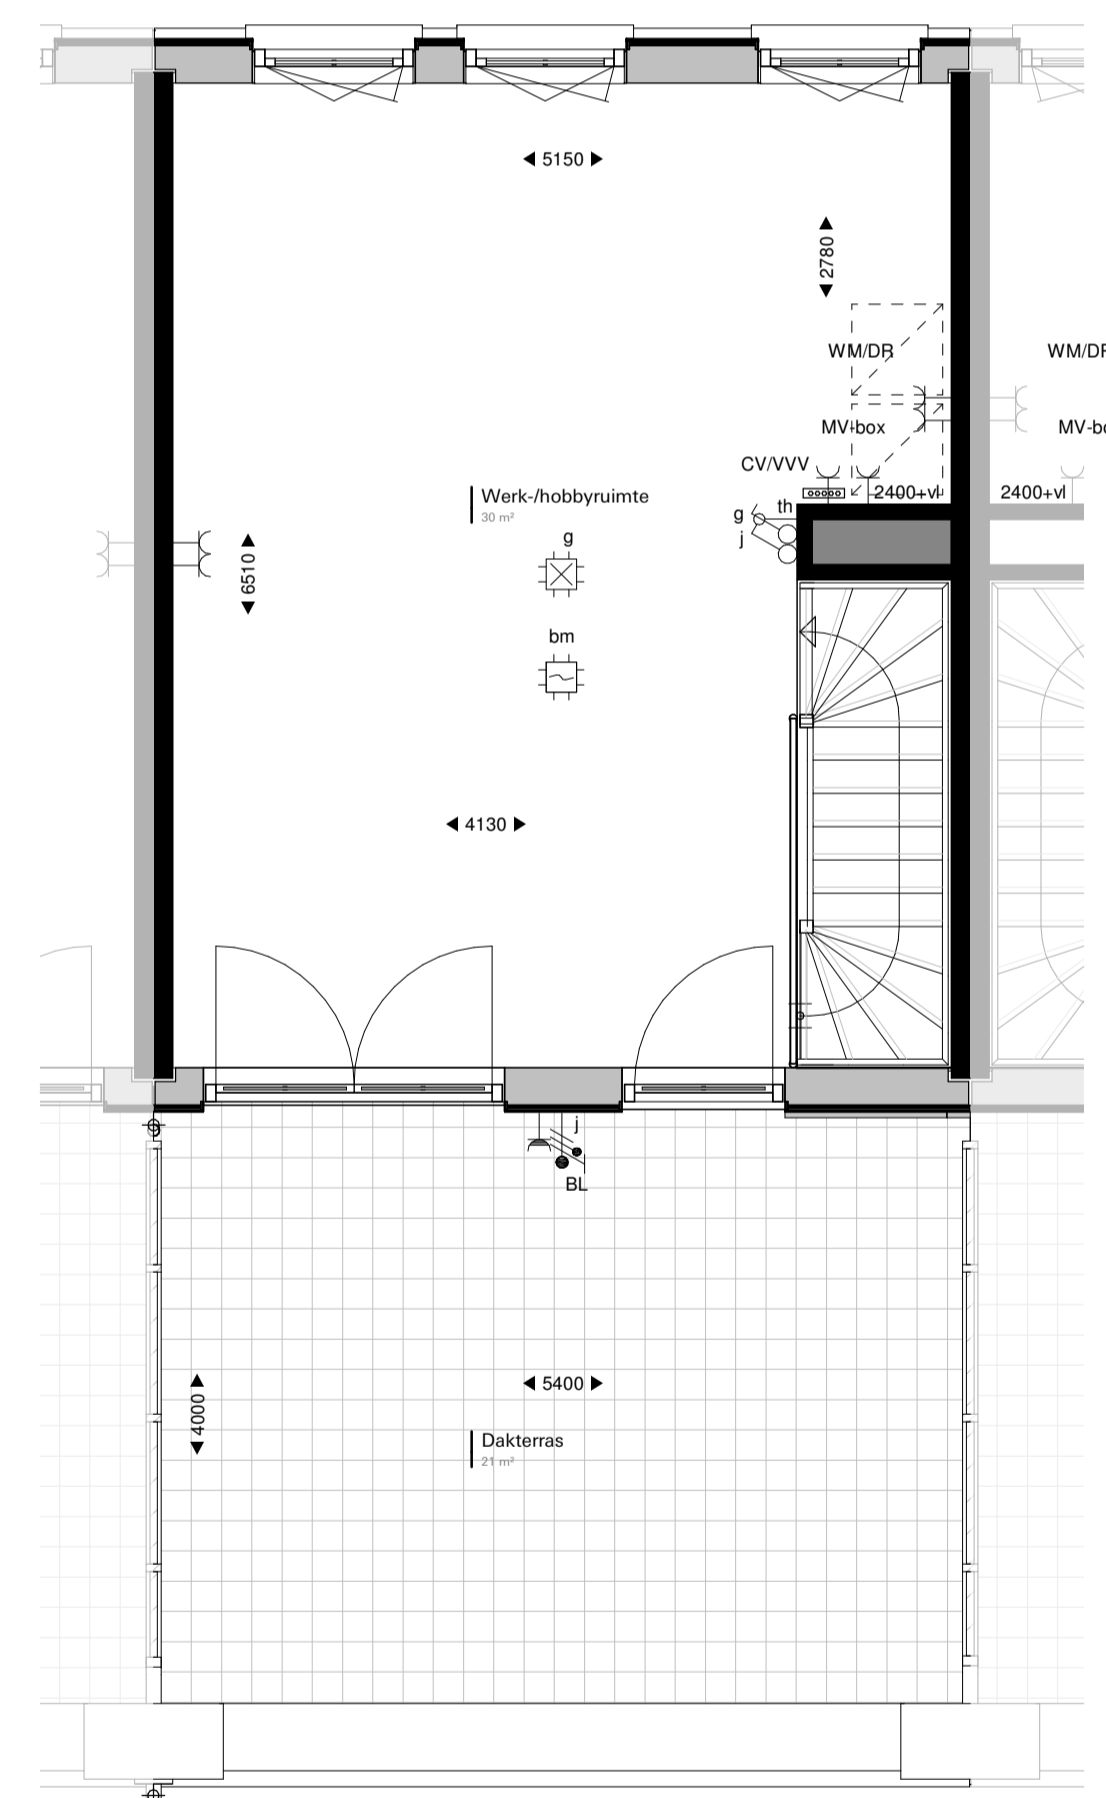

Verdieping 3
1:50

RENVOOI:

	leidingschacht intern		enkelvoudige contactdoos met randaarde		thermostaat
	hemelwaterafvoer		wandcontactdoos tbv koelkast/vriezer		bedrade leiding UTP / CAI
	optische rookmelder		wandcontactdoos tbv magnetron / oven		onbedrade buisleiding
	belddrukker		wandcontactdoos tbv kookafzuiging		opbouw
	plafondlichtpunt		wandcontactdoos tbv radiator		verdelers vloerverwarming
	wandlichtpunt		wandcontactdoos tbv vaatwasser		opstelruimte boilervat
	aansluitpunt		dubbelvoudige contactdoos met randaarde		opstelruimte wasmachine / wasdroger
	buitenverlichting / badkamer		hoogte hart contactdoos t.o.v. afgewerkte vloer		
	enkelvoudige schakelaar		aansluitpunt kookplaat		
	wisselschakelaar		opstelplaats radiator		



Fase
DO
 Tekening
Verkooptekening Type I1
 Opdrachtgever
BanBouw B.V. Nuenen

Datum
 27-11-2020
 Wijziging

Project
 Oranjekade Blok I