





Voorgevel
1 : 200

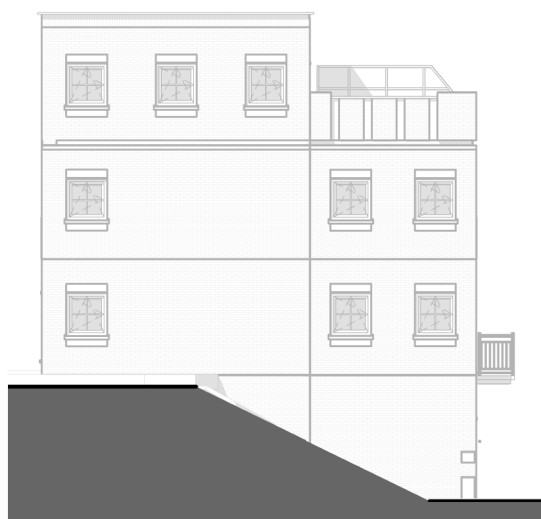


Linker zijgevel
1 : 200




Achtergevel
1 : 200

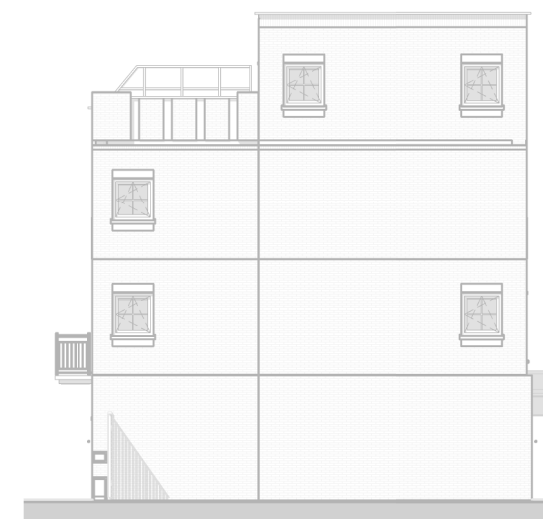


Rechter zijgevel
1 : 200

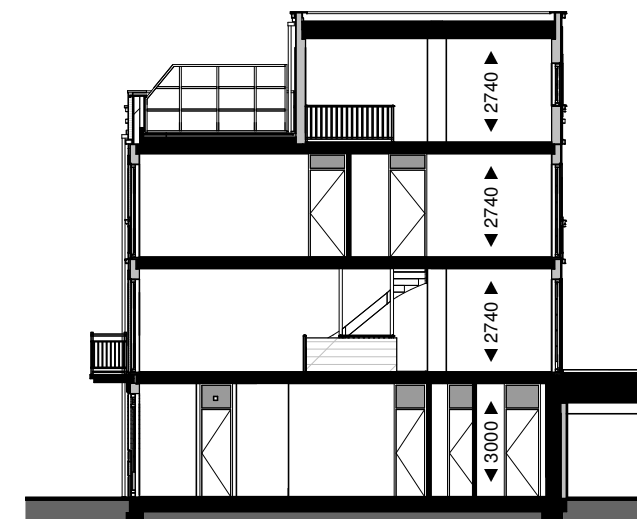


Doorsnede
1 : 200

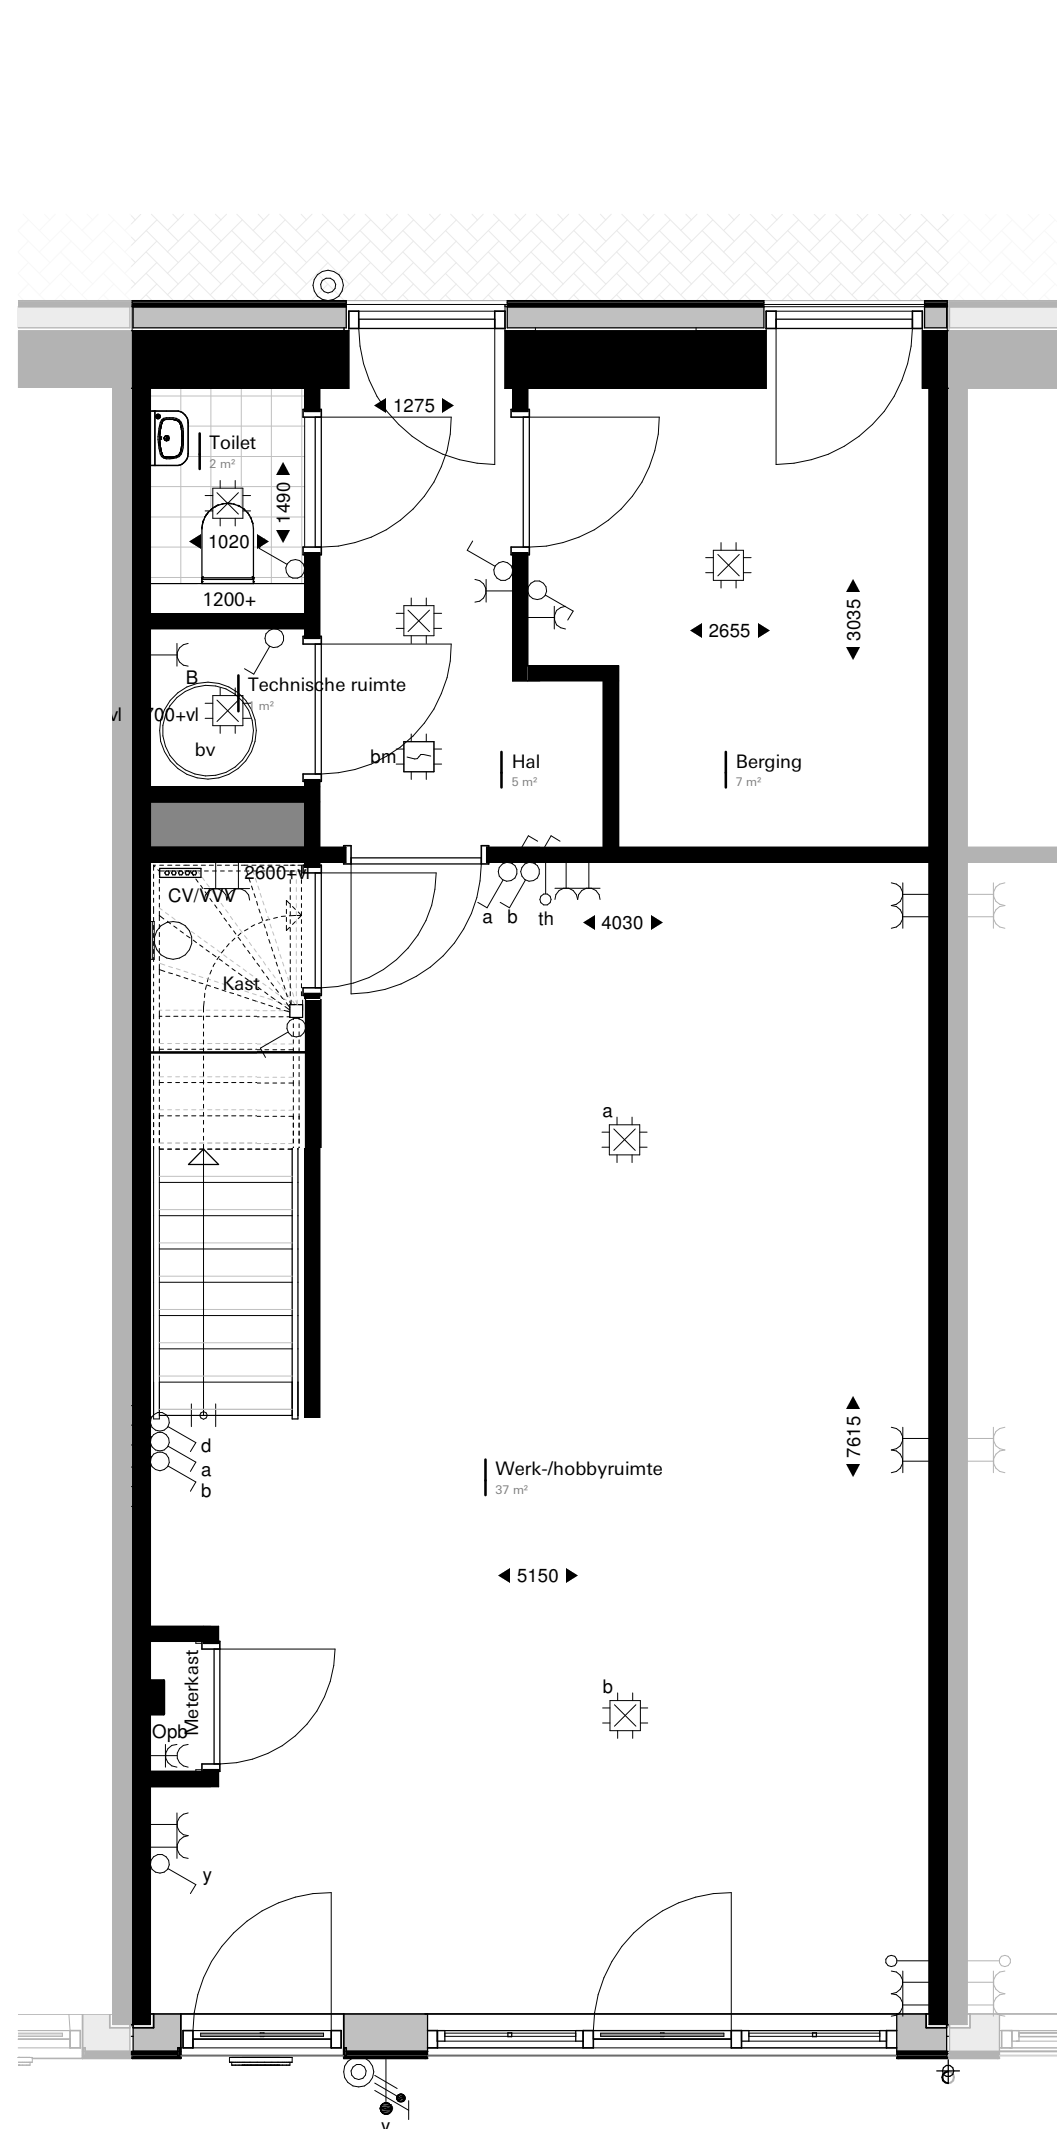


Begane grond
1 : 50

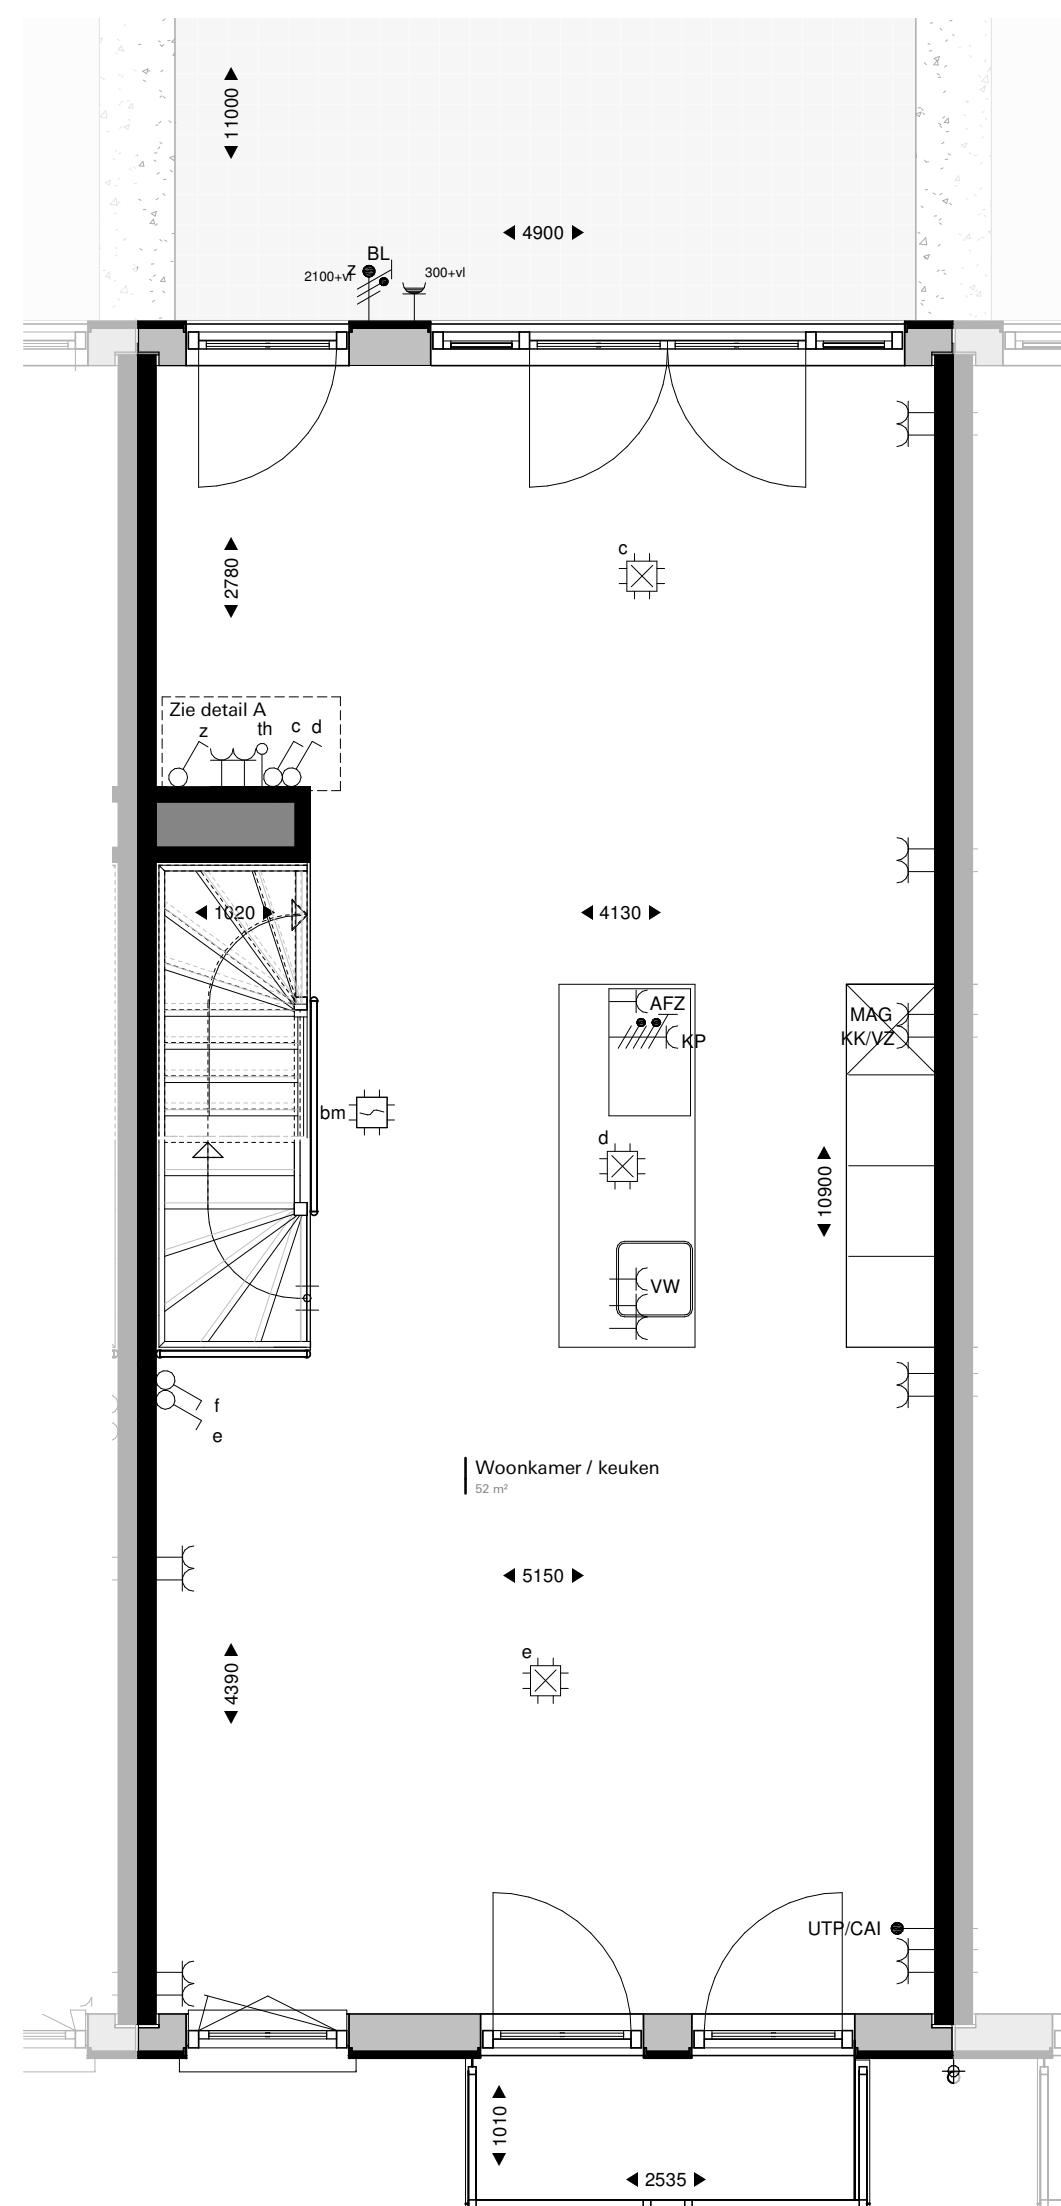

Verdieping 1
1 : 50

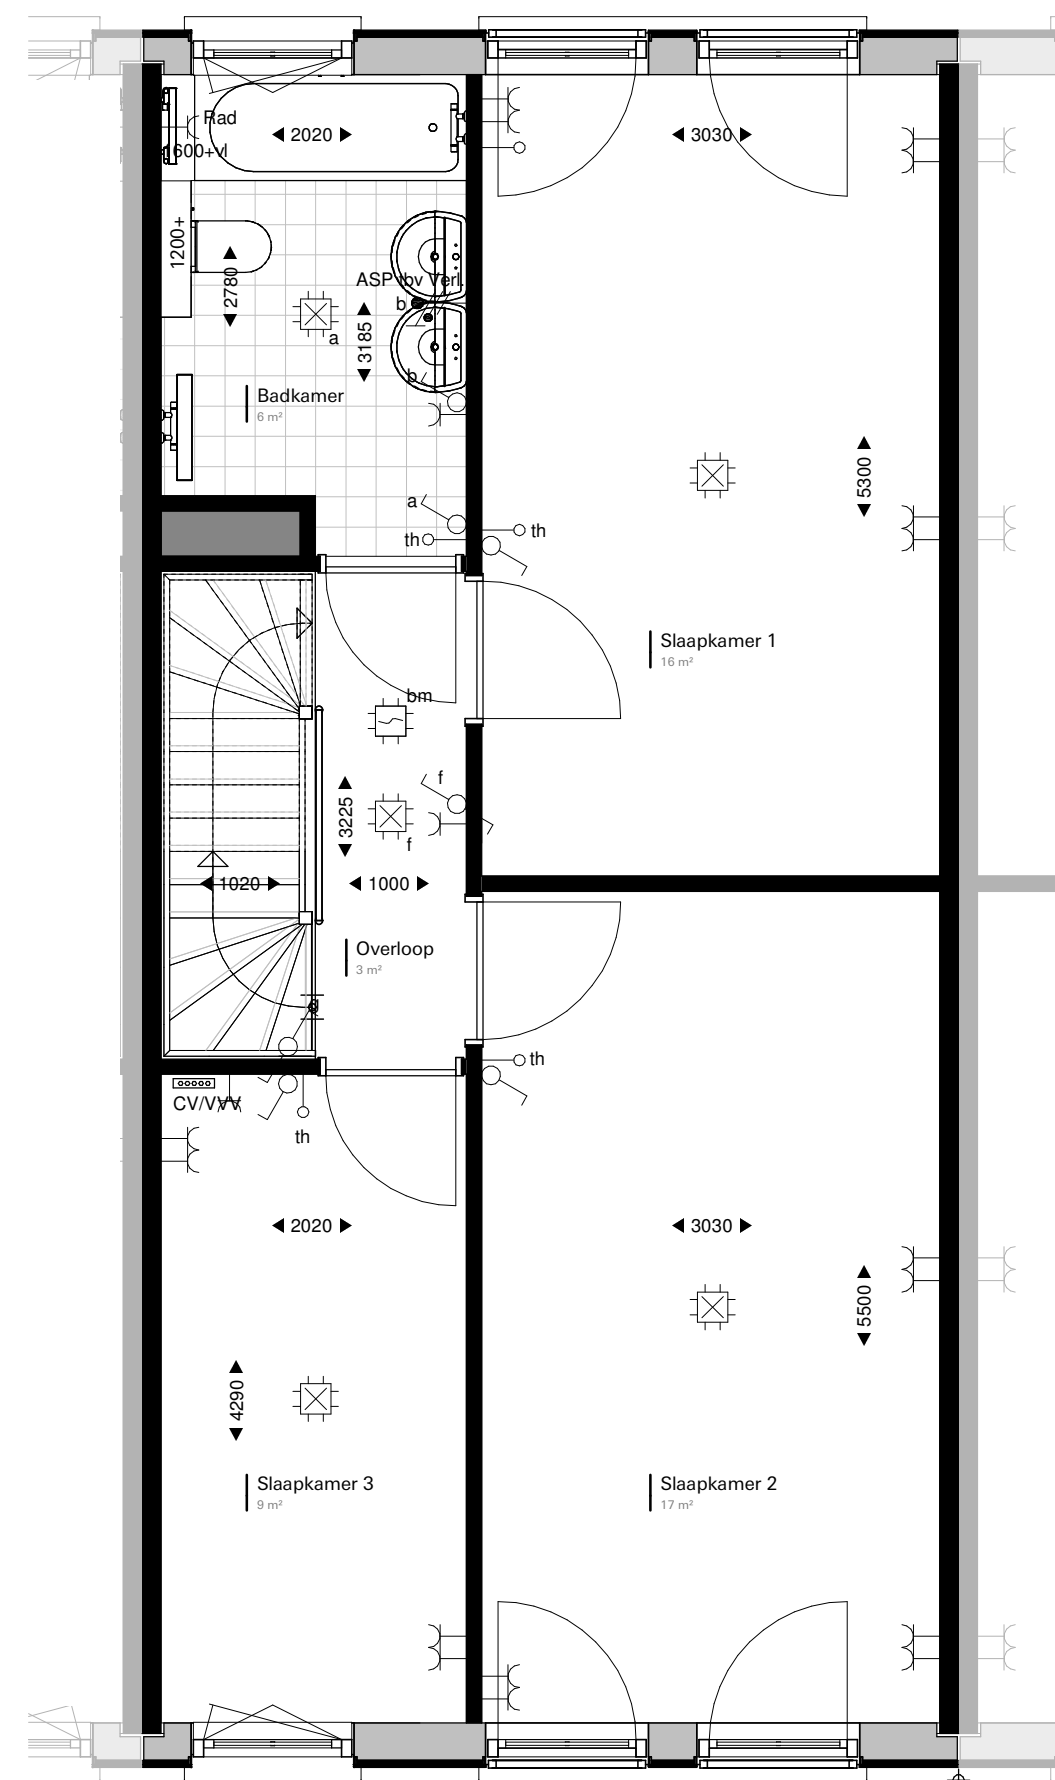

Verdieping 2
1 : 50

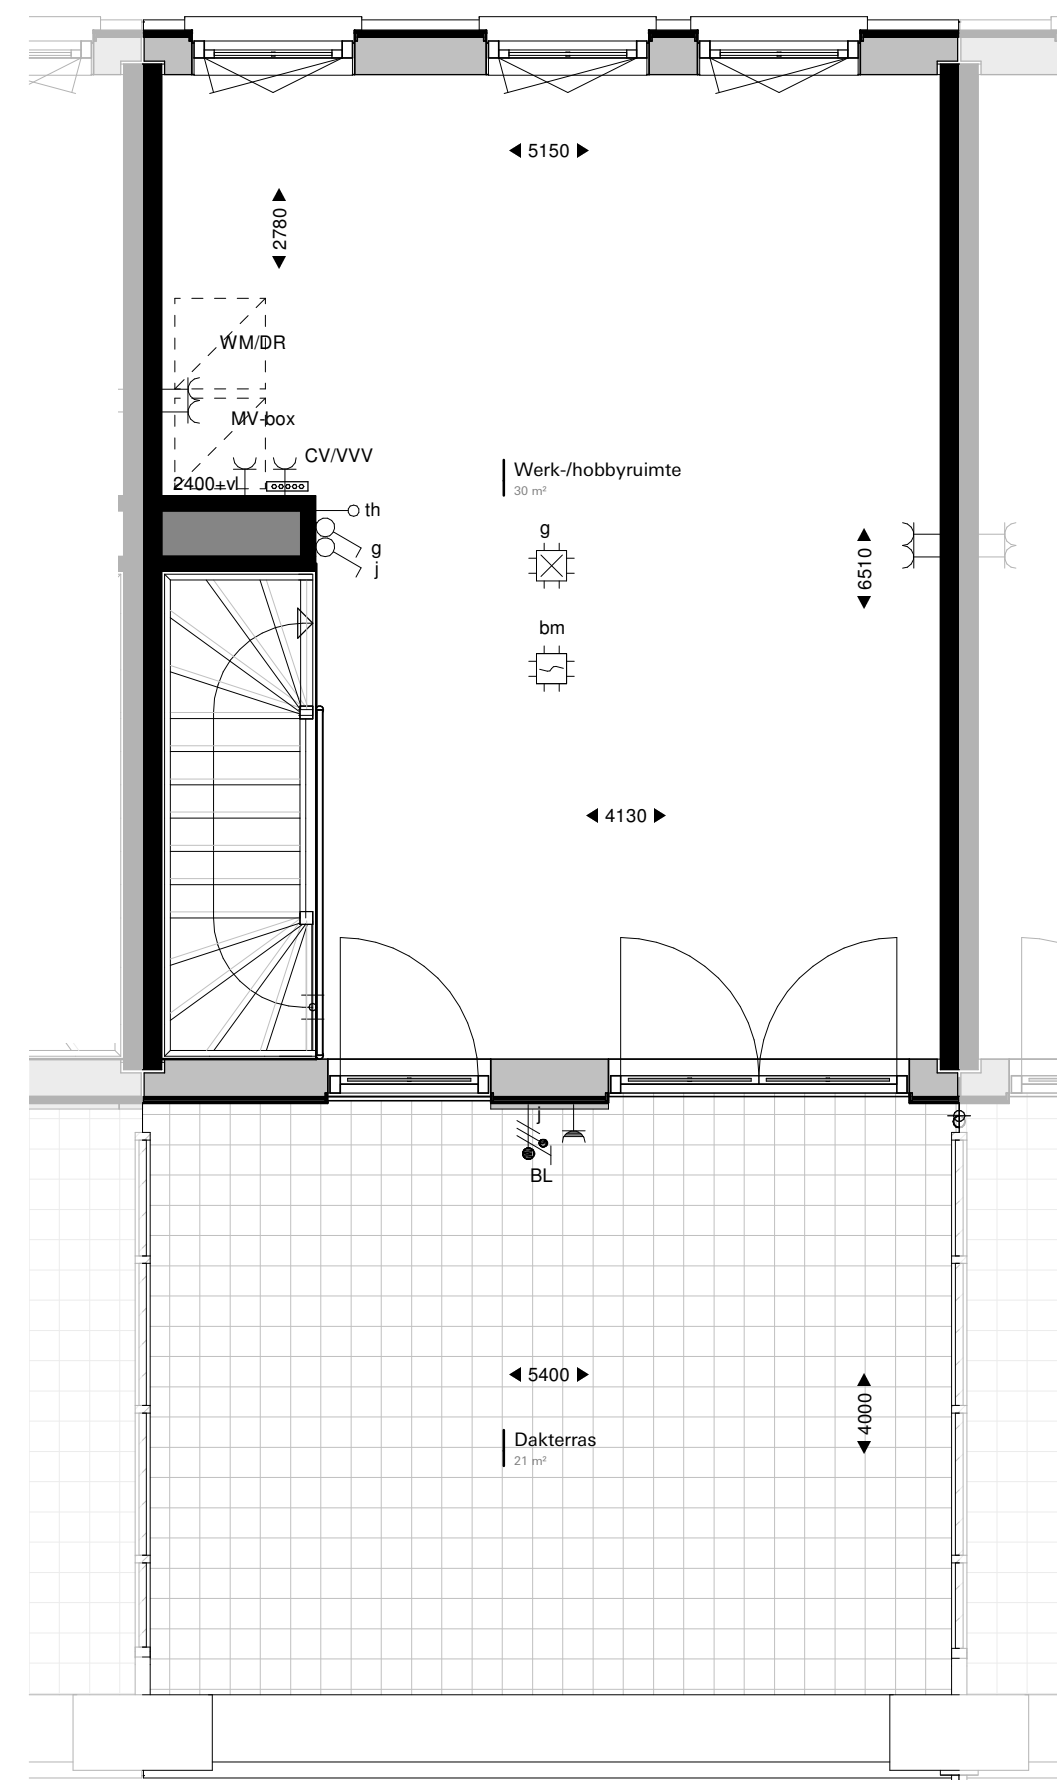

Verdieping 3
1 : 50

RENVOL:

- leidingschacht intern
- hemelwaterafvoer
- optische rookmelder
- beldrukker
- plafondlichtpunt
- wandlichtpunt
- aansluitpunt
buitenverlichting /
badkamer
- enkelvoudige schakelaar
- wisselschakelaar

- enkelvoudige contactdoos met randaarde
- wandcontactdoos tbv koelkast/vriezer
- wandcontactdoos tbv magnetron / oven
- wandcontactdoos tbv kookafzuiging
- wandcontactdoos tbv radiator
- wandcontactdoos tbv vaatwasser
- dubbelvoudige contactdoos met randaarde
- hoogte hart contactdoos t.o.v. afgewerkte vloer
- aansluitpunt kookplaat
- opstelplaats radiator

- Th
- UTP/CAI
- Opb
- verdelers vloerverwarming
- opstelruimte boiler
- opstelruimte
wasmachine / wasdroger



Fase
DO

Tekening
**Verkoopoptekening
Type I1**

Opdrachtgever
BanBouw B.V.
Nuenen

Datum
27-11-2020
Wijziging

Project
Oranjekade Blok I

Ontwerp
Christoph Kohl
STADTPLANER ARCHITECTEN

Engineering
architecten en en
architecten en ingenieurs

Formaat
A1
Schaal
1 : 50 / 1 : 200
Tekeningnummer
VK.I.09

Projectnummer
1621