




Voorgevel  
1:200

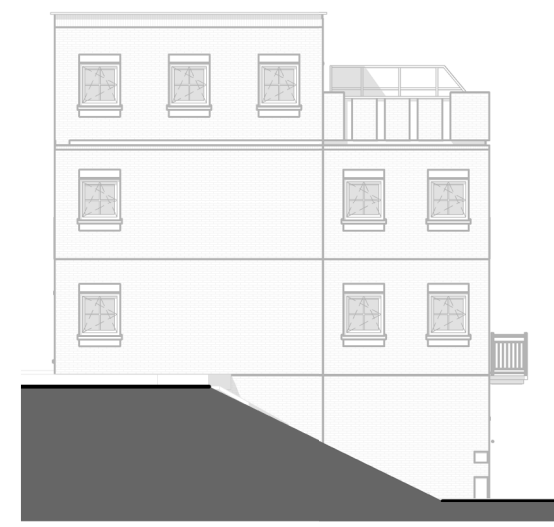


Linker zijgevel  
1:200




Achtergevel  
1:200




Rechter zijgevel  
1:200

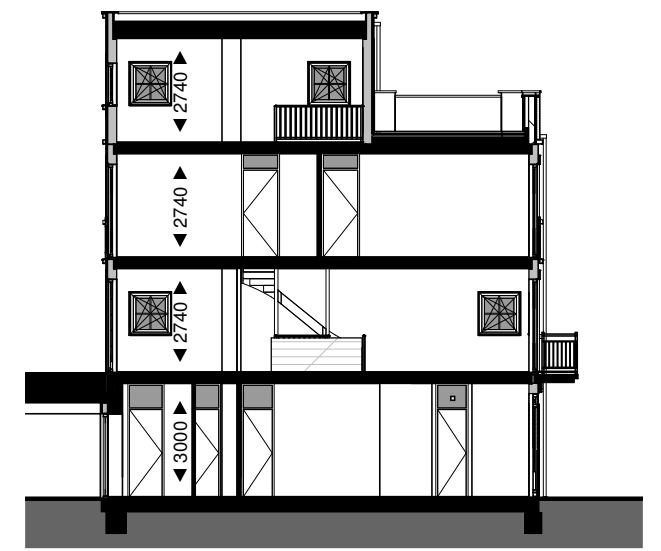


Doorsnede  
1:200

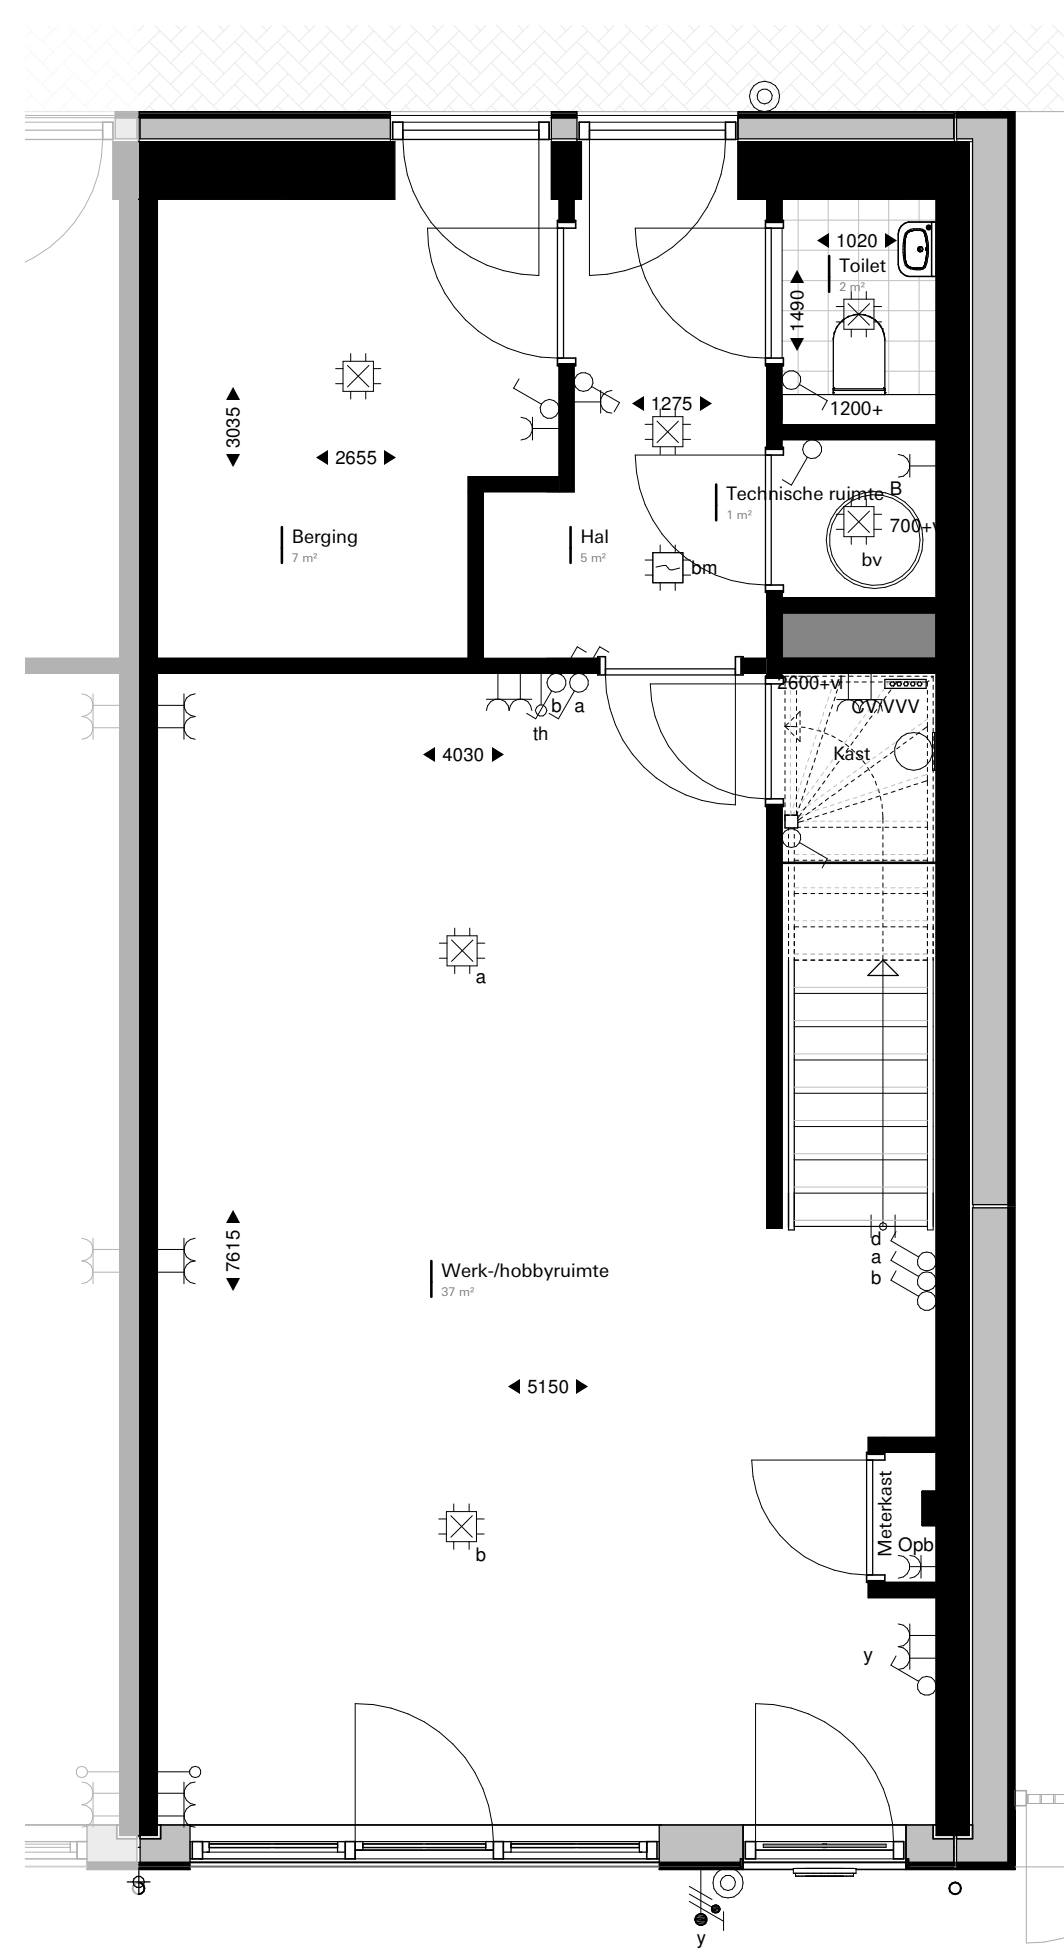


Begane grond  
1:50

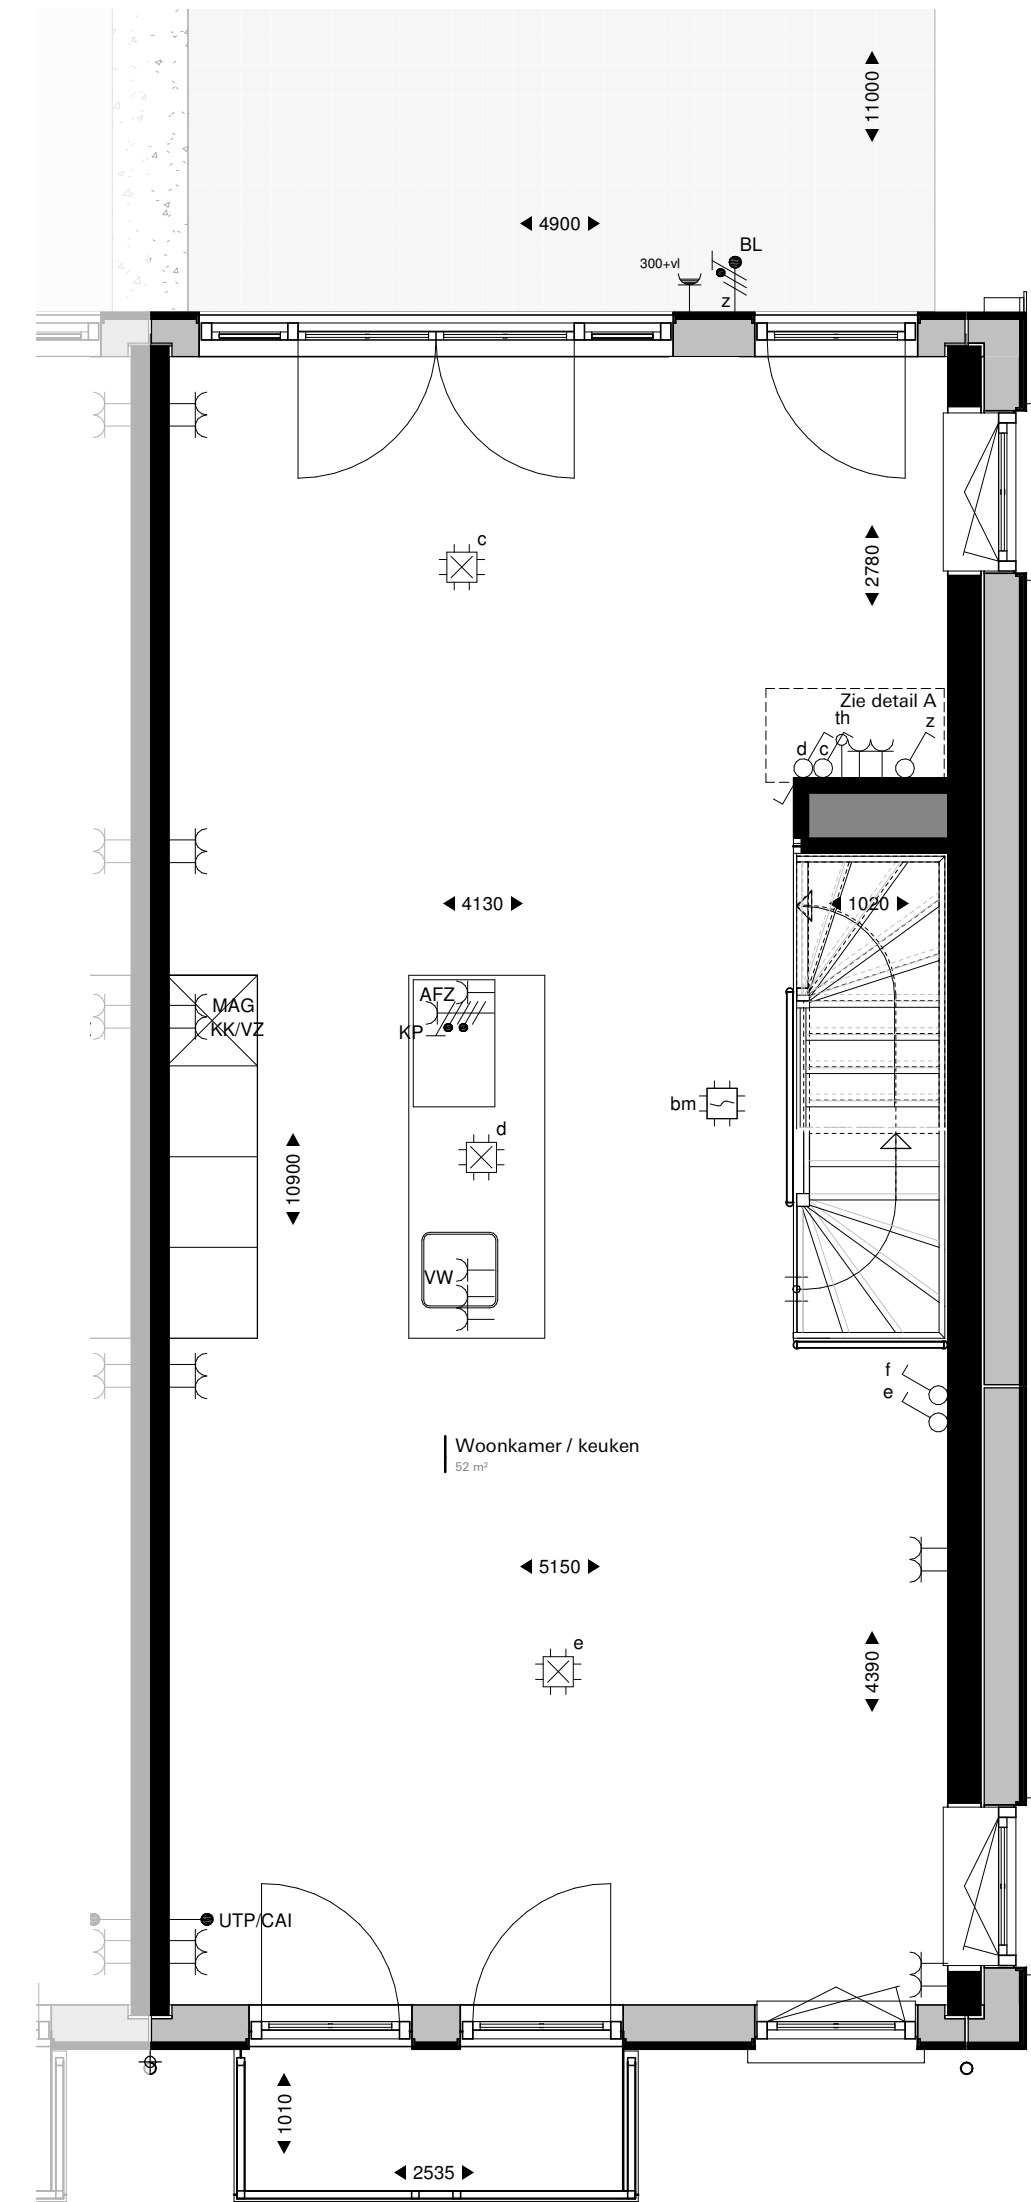

Verdieping 1  
1:50

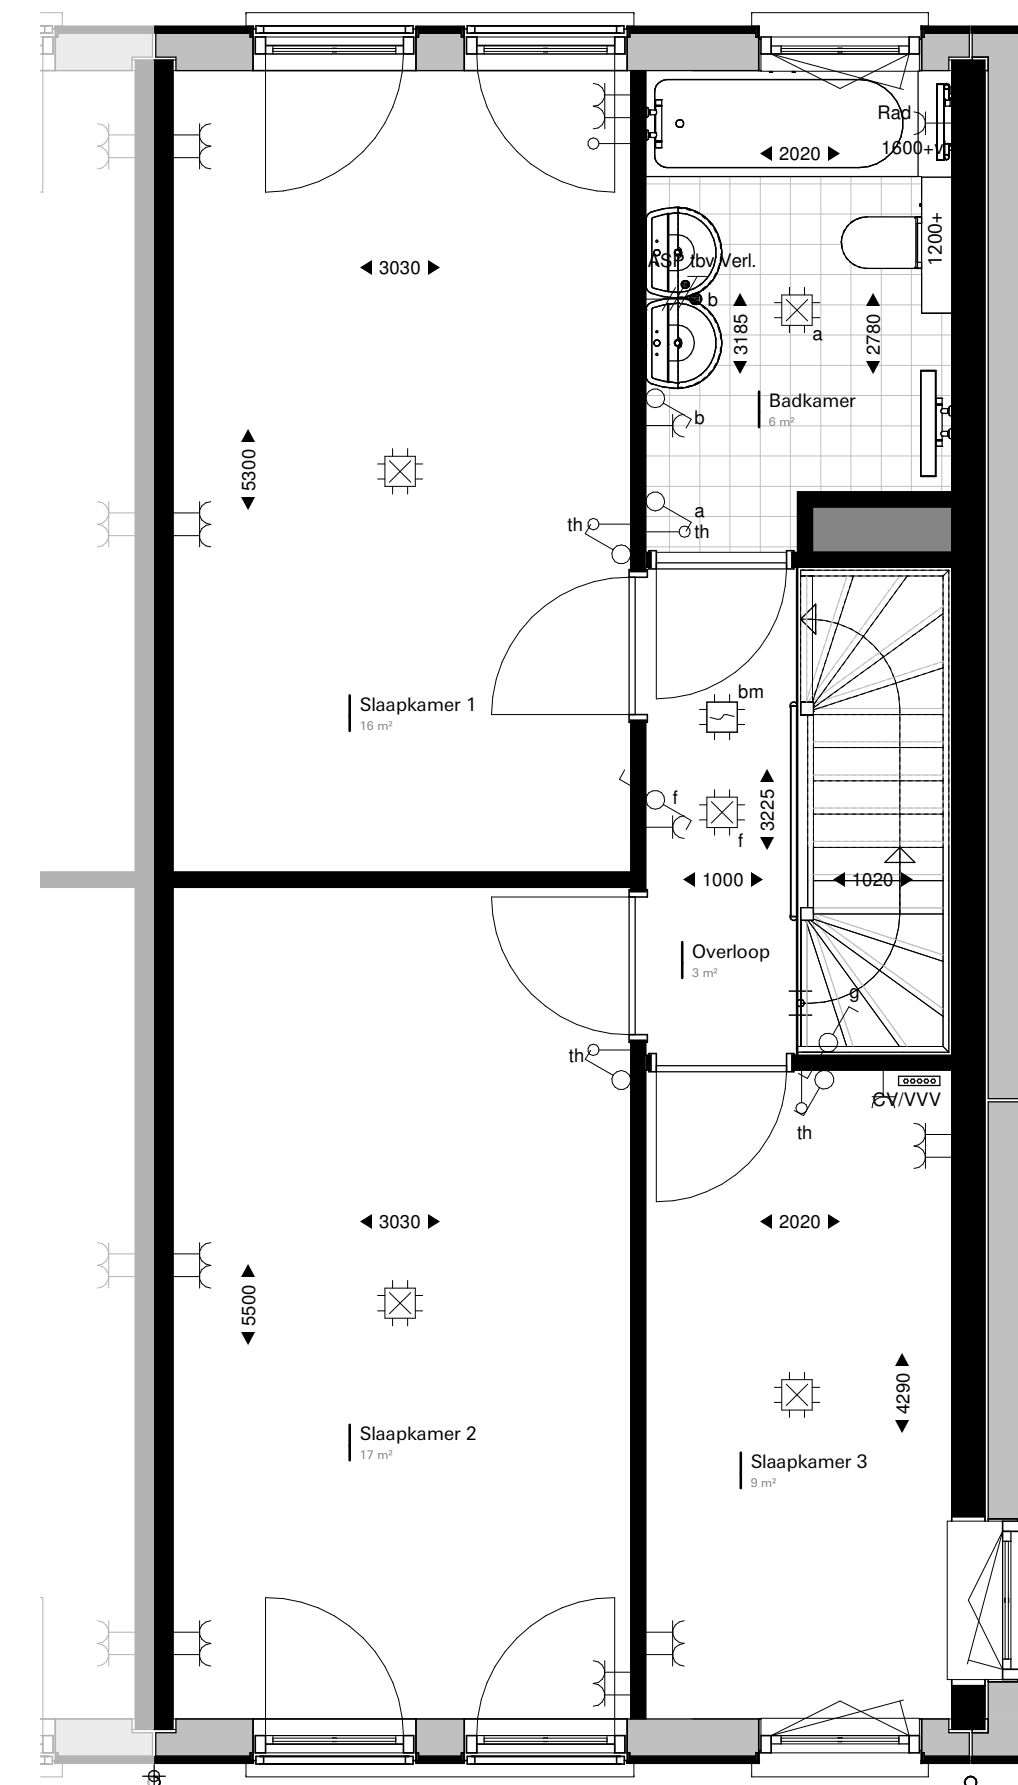

Verdieping 2  
1:50

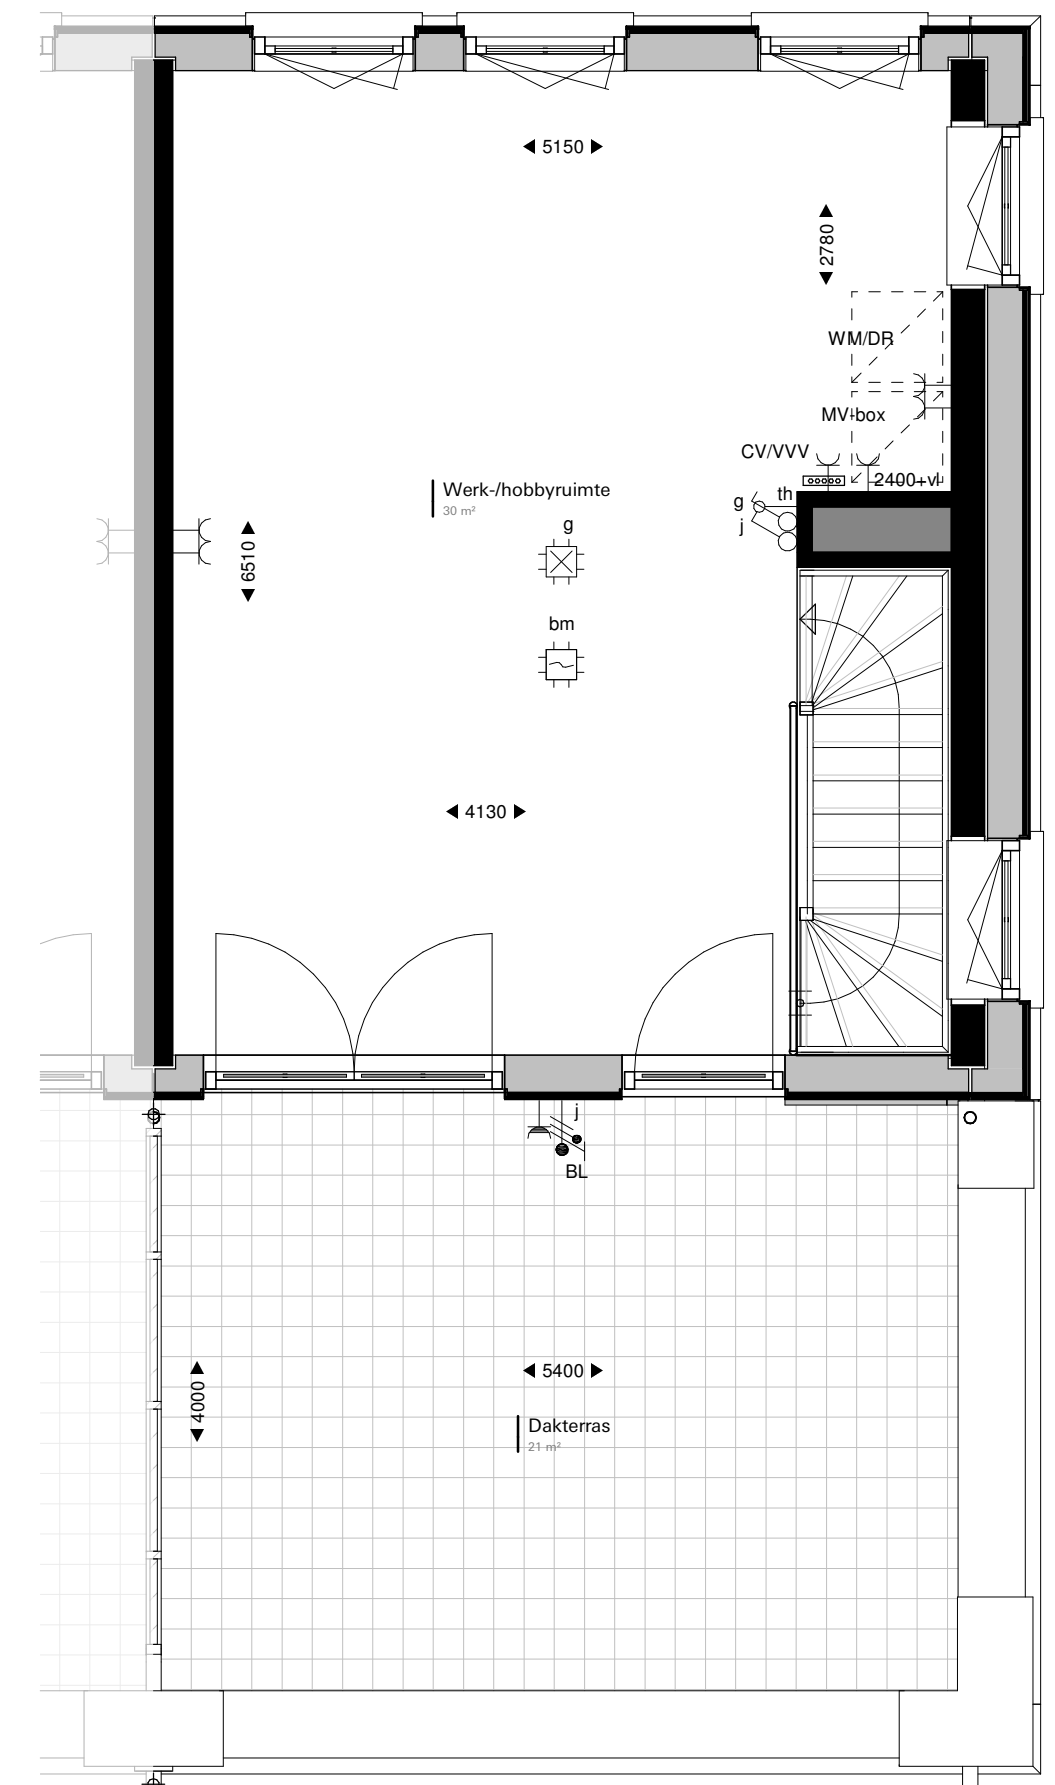

Verdieping 3  
1:50

**RENVOOI:**

	leidingschacht intern		enkelvoudige contactdoos met randaarde		thermostaat
	hemelwaterafvoer		wandcontactdoos tbv koelkast/vriezer		bedrade leiding UTP / CAI
	optische rookmelder		wandcontactdoos tbv magnetron / oven		onbedrade buisleiding opbouw
	beldrukker		wandcontactdoos tbv kookafzuiging		verdelers vloerverwarming
	plafondlichtpunt		wandcontactdoos tbv radiator		opstelruimte boilerketel
	wandlichtpunt		wandcontactdoos tbv vaatwasser		opstelruimte wasmachine / wasdroger
	aansluitpunt		dubbelvoudige contactdoos met randaarde		
	buitenverlichting / badkamer		hoogte hart contactdoos t.o.v. afgewerkte vloer		
	enkelvoudige schakelaar		aansluitpunt kookplaat		
	wisselschakelaar		opstelplaats radiator		



Fase  
**DO**  
 Tekening  
**Verkooptekening Type 12**  
 Opdrachtgever  
**BanBouw B.V. Nuenen**

Datum  
 27-11-2020  
 Wipriging

Project  
 Oranjekade Blok I