




Voorgevel  
1:200




Linker zijgevel  
1:200




Achtergevel  
1:200

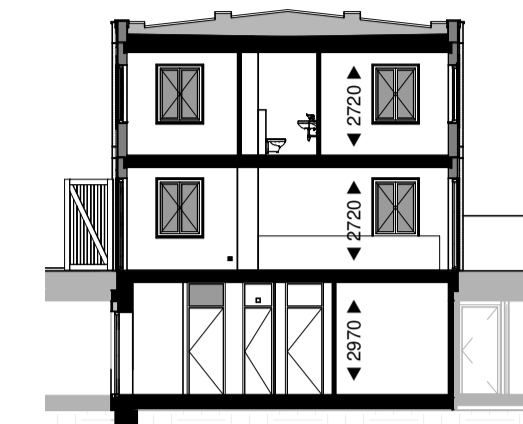


Doorsnede  
1:200

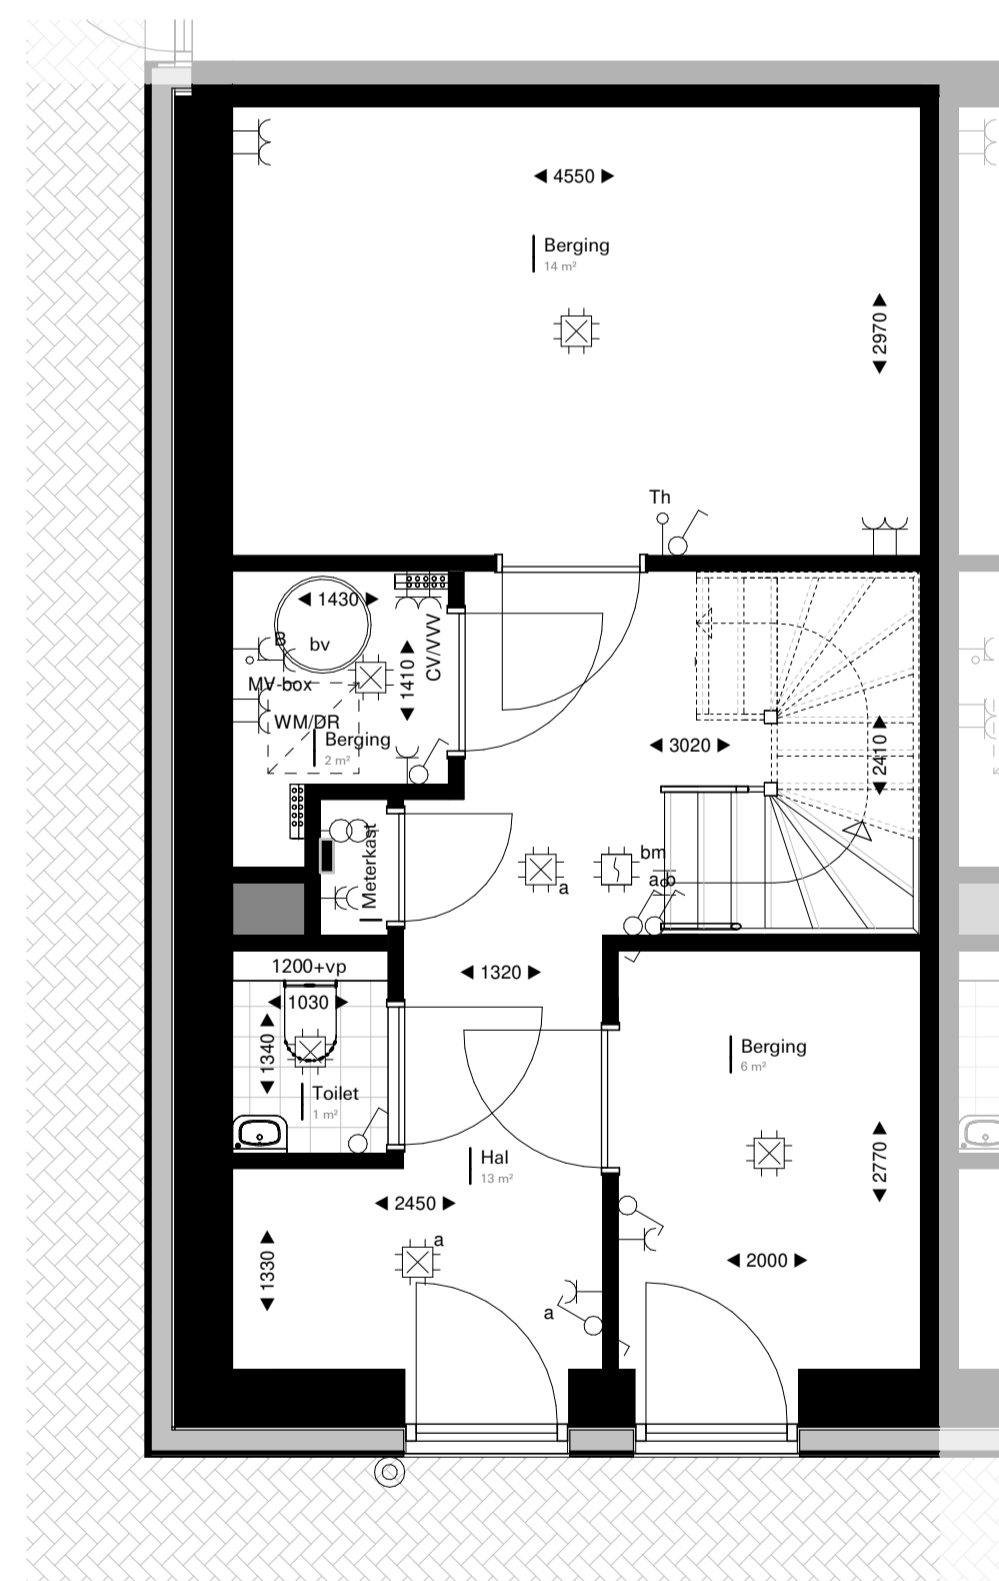

Begane grond  
1:50

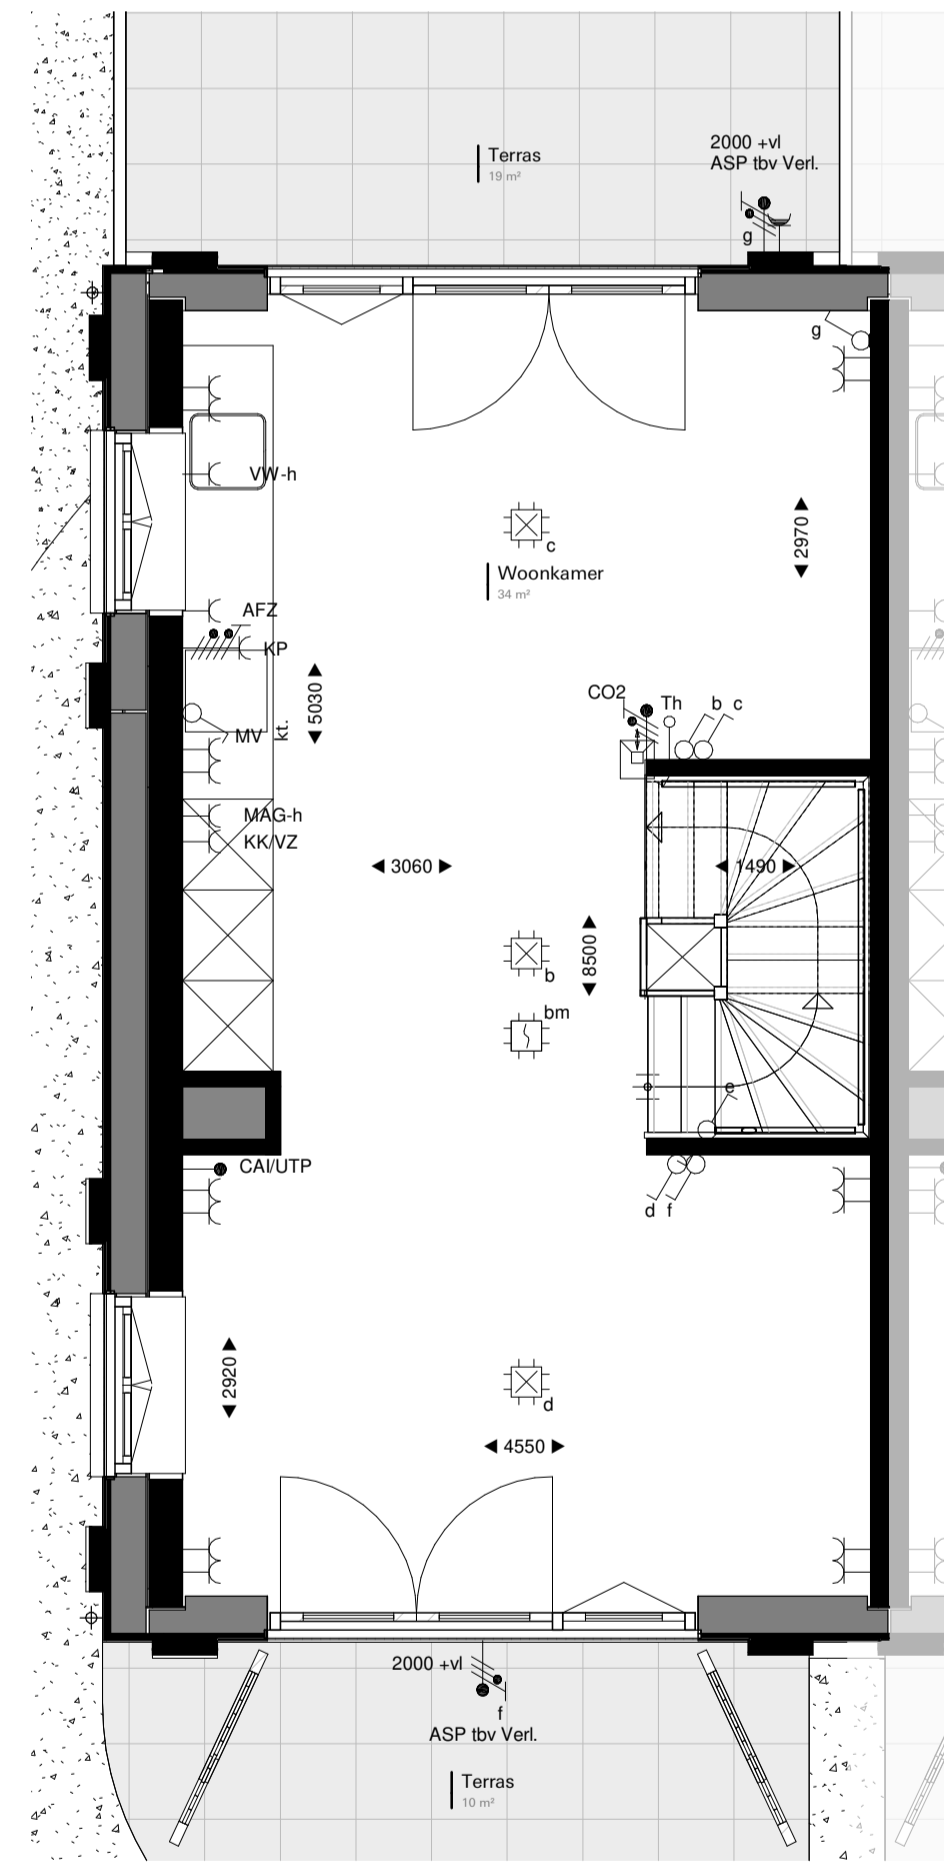

Verdieping 1  
1:50

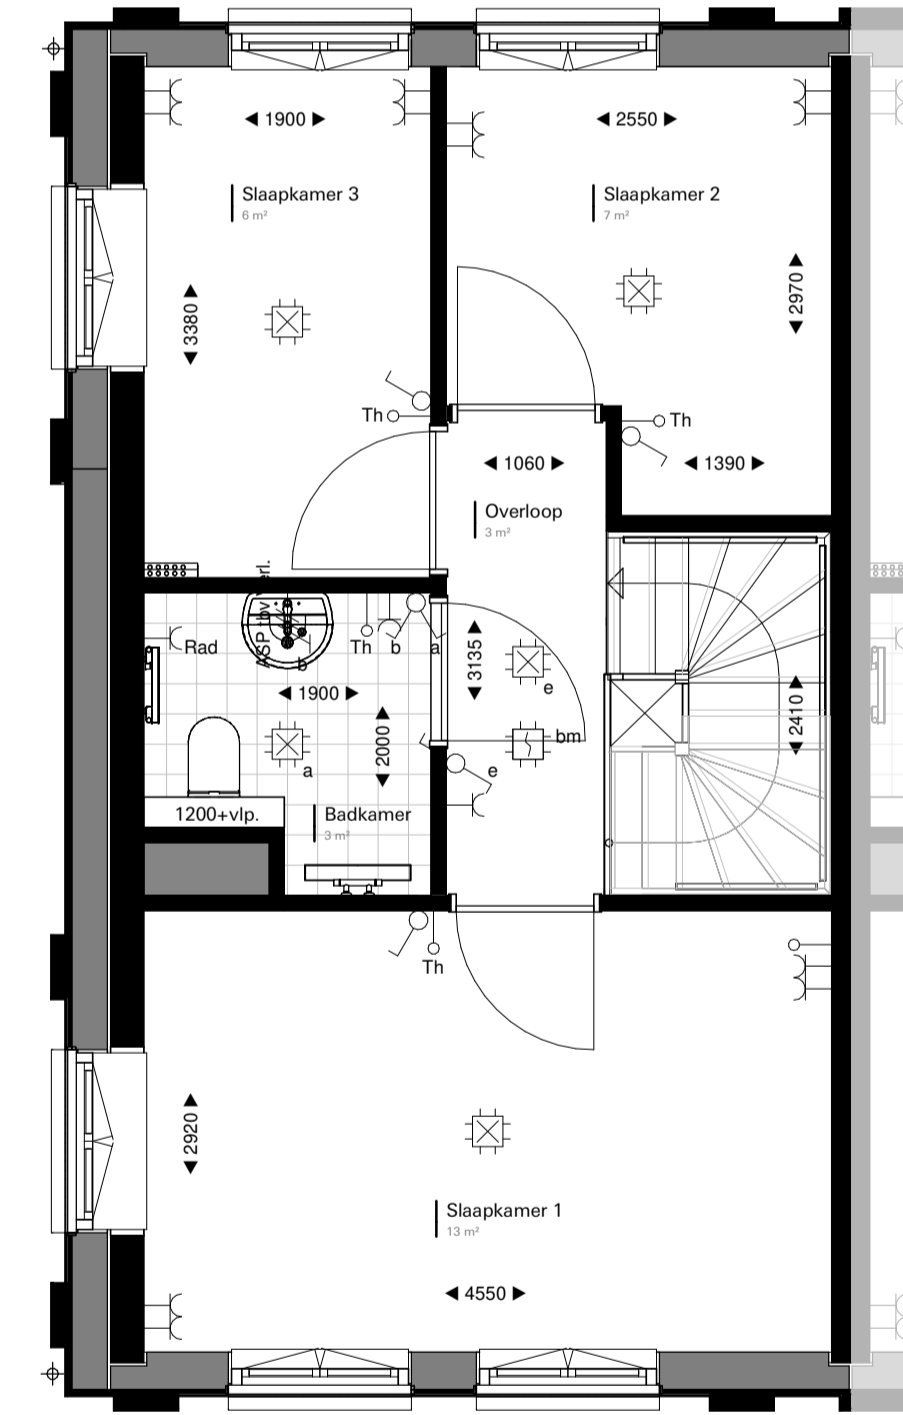

Verdieping 2  
1:50

RENVOOI:

	leidingschacht intern		enkelvoudige contactdoos met randaarde		intercom
	hemelwaterafvoer		wandcontactdoos tbv koelkast/vriezer		thermostaat
	optische rookmelder		wandcontactdoos tbv magnetron / oven		bedrade leiding UTP / CAI
	bedrukker		wandcontactdoos tbv kookafzuiging		onbedrade buisleiding opbouw
	plafondlichtpunt		wandcontactdoos tbv radiator		verdelers vloerverwarming
	wandlichtpunt		wandcontactdoos tbv vaatwasser		opstelruimte boilervat
	aansluitpunt		dubbelvoudige contactdoos met randaarde		opstelruimte bv
	buitenverlichting / badkamer		hoogte hart contactdoos t.o.v. afgewerkte vloer		opstelruimte wasmachine / wasdroger
	enkelvoudige schakelaar		aansluitpunt kookplaat		
	wisselschakelaar		opstelplaats radiator		



Fase  
**DO**

Tekening  
**Verkooptekening Woning 1**

Opdrachtgever  
**BanBouw Nuenen**

Project  
**Oranjekade blok C-D**

Datum  
10-02-2021

Schaal  
Wisseling

Formaat  
A1

Schaal  
**1:50 / 1:200**

Tekeningnummer  
**VK.C.01**

Projectnummer  
1621