


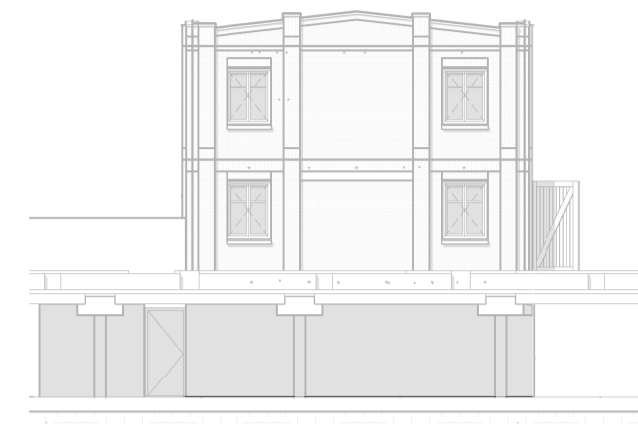


Voorgevel
1:200




Linker zijgevel
1:200




Achtergevel
1:200

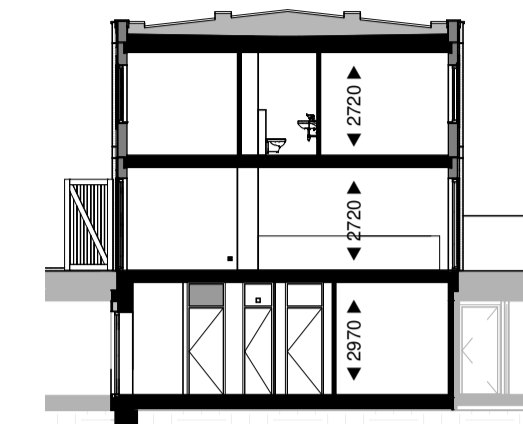


Doorsnede
1:200

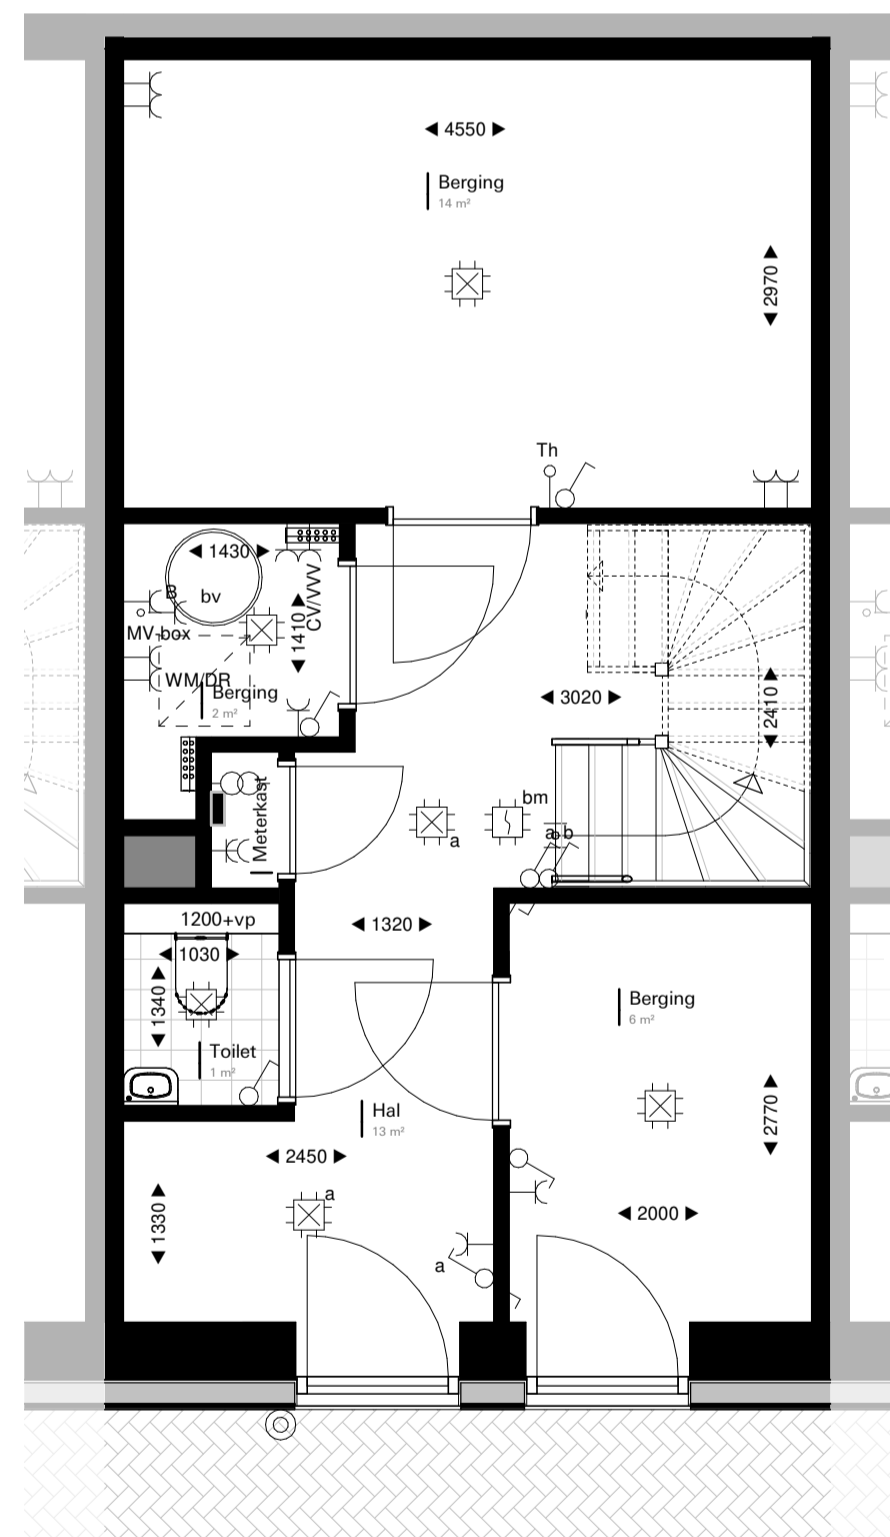

Begane grond
1:50

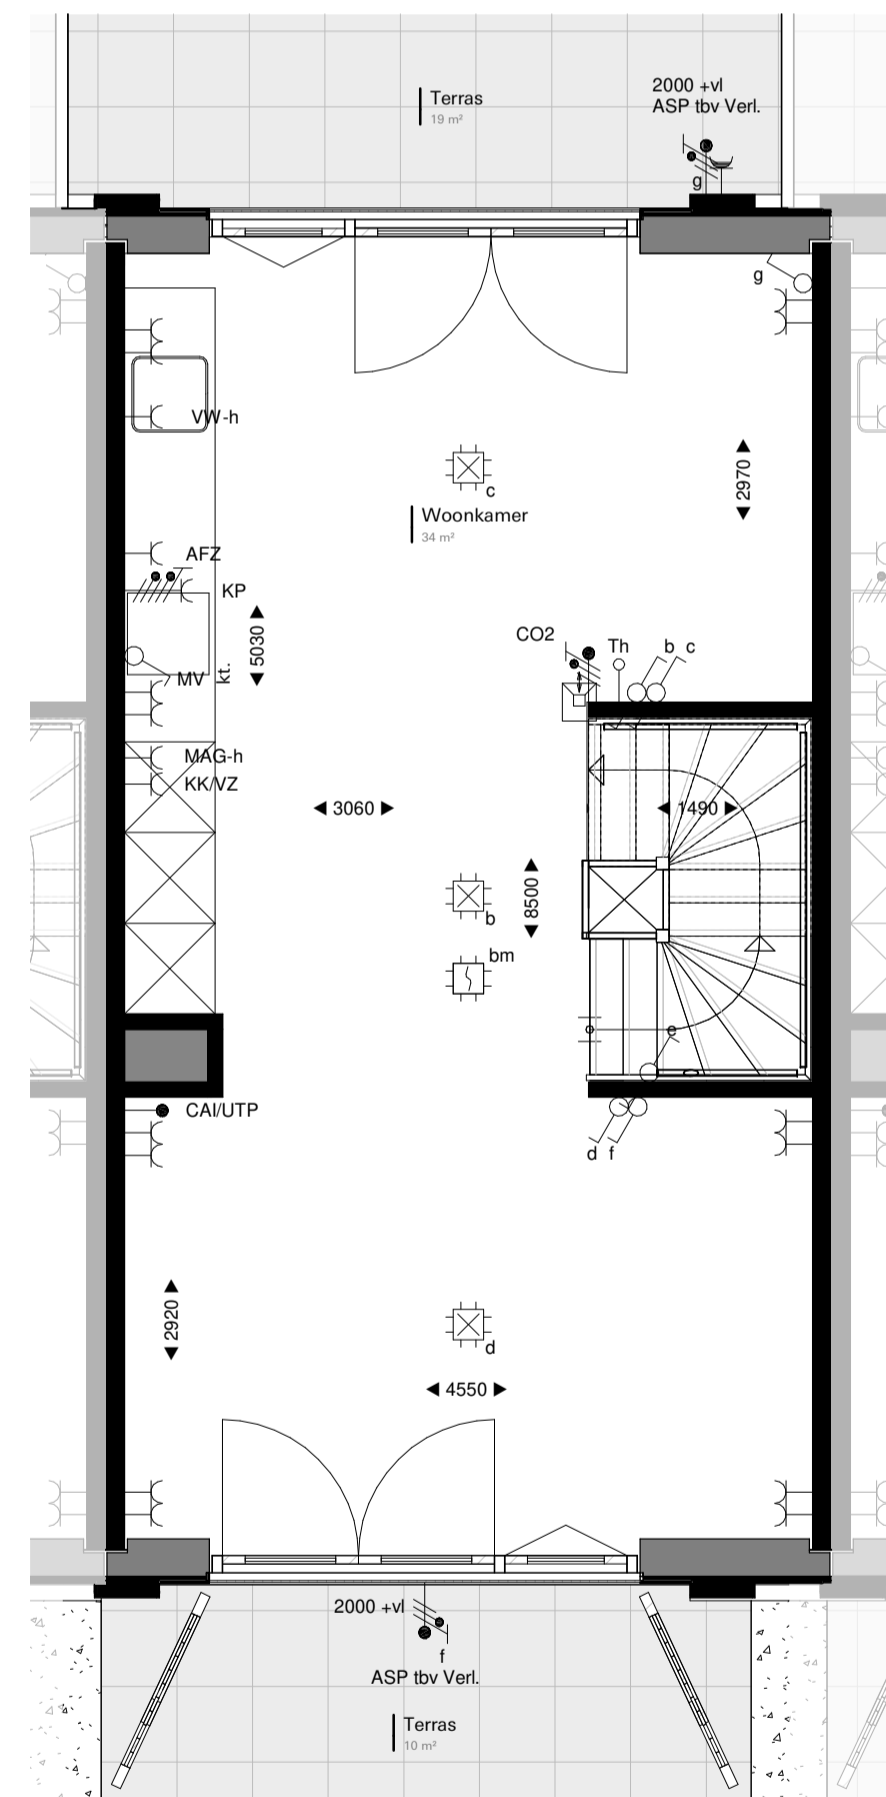

Verdieping 1
1:50

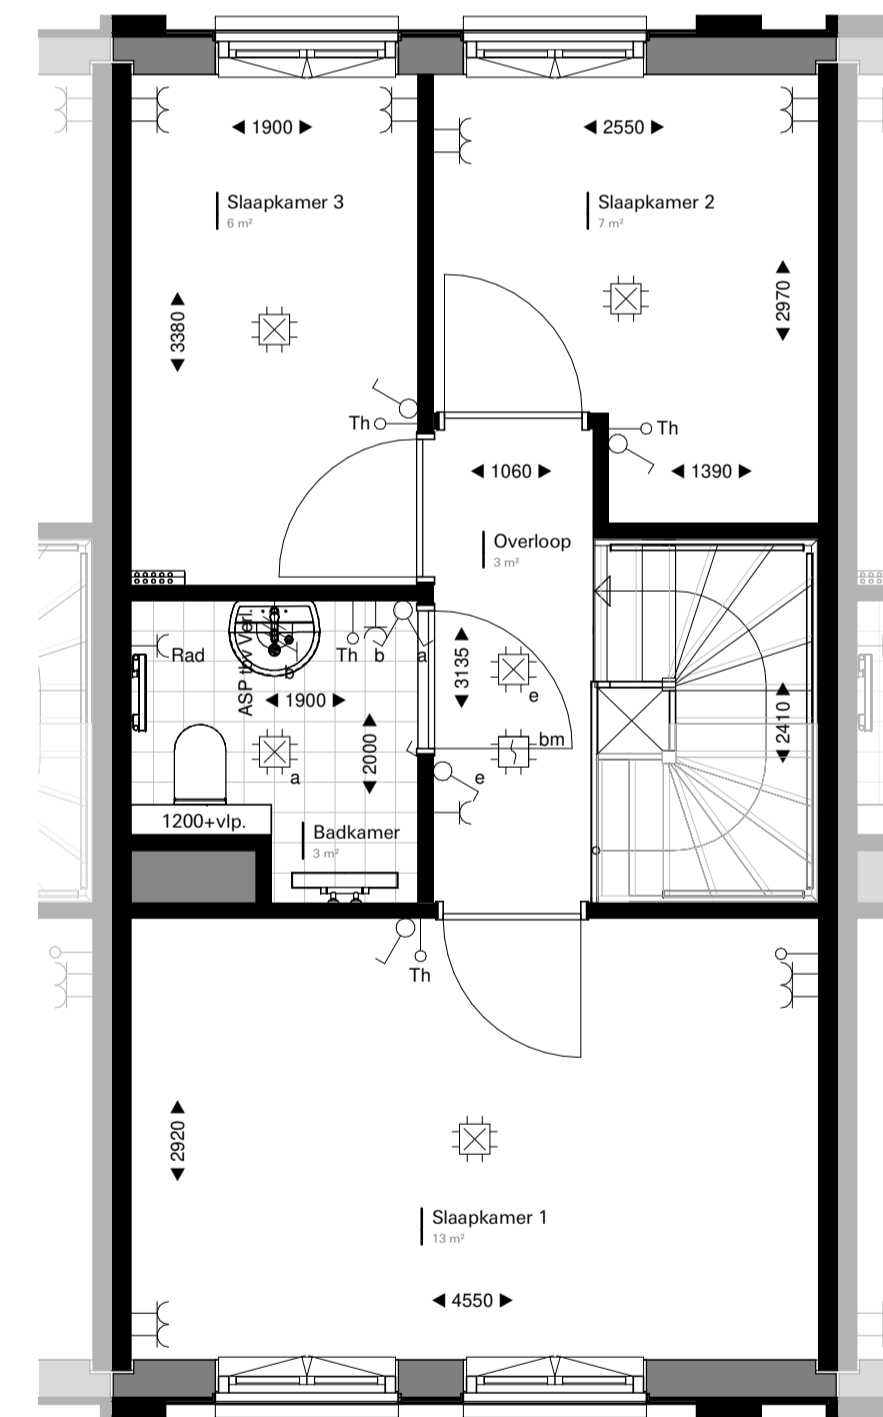

Verdieping 2
1:50

RENVOOI:

	leidingschacht intern		enkelvoudige contactdoos met randaarde		intercom
	hemelwaterafvoer		wandcontactdoos tbv koelkast/vriezer		thermostaat
	optische rookmelder		wandcontactdoos tbv magnetron / oven		bedrade leiding UTP / CAI
	bedrukker		wandcontactdoos tbv kookafzuiging		onbedrade buisleiding
	plafondlichtpunt		wandcontactdoos tbv radiator		opbouw
	wandlichtpunt		wandcontactdoos tbv vaatwasser		verdelers vloerverwarming
	aansluitpunt buitenverlichting / badkamer		dubbelvoudige contactdoos met randaarde		opstelruimte bollevat
	enkelvoudige schakelaar		hoogte hart contactdoos t.o.v. afgewerkte vloer		opstelruimte bollevat
	wisselschakelaar		aansluitpunt kookplaat		opstelruimte wasmachine / wasdroger
			opstelplaats radiator		



Fase
DO

Tekening
Verkooptekening Woning 2

Opdrachtgever
BanBouw Nuenen

Project
Oranjekade blok C-D

Datum
10-02-2021

Formaat
A1

Schaal
1:50 / 1:200

Tekeningnummer
VK.C.02

Projectnummer
1621