


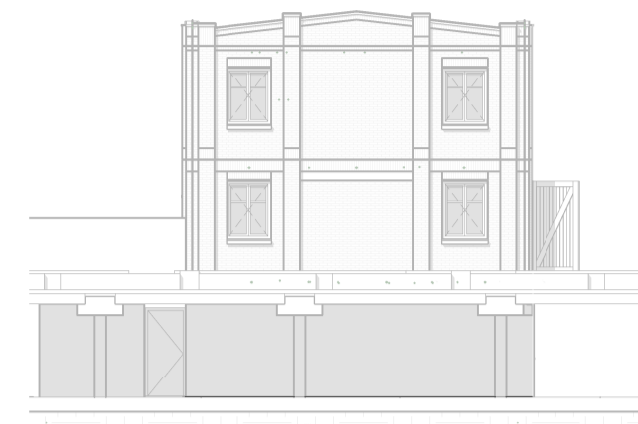


Voorgevel  
1:200




Linker zijgevel  
1:200




Achtergevel  
1:200

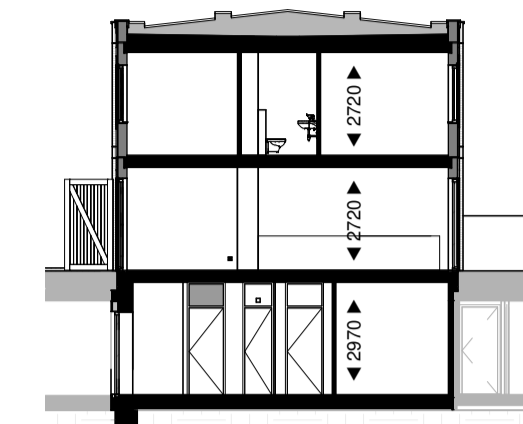


Doorsnede  
1:200

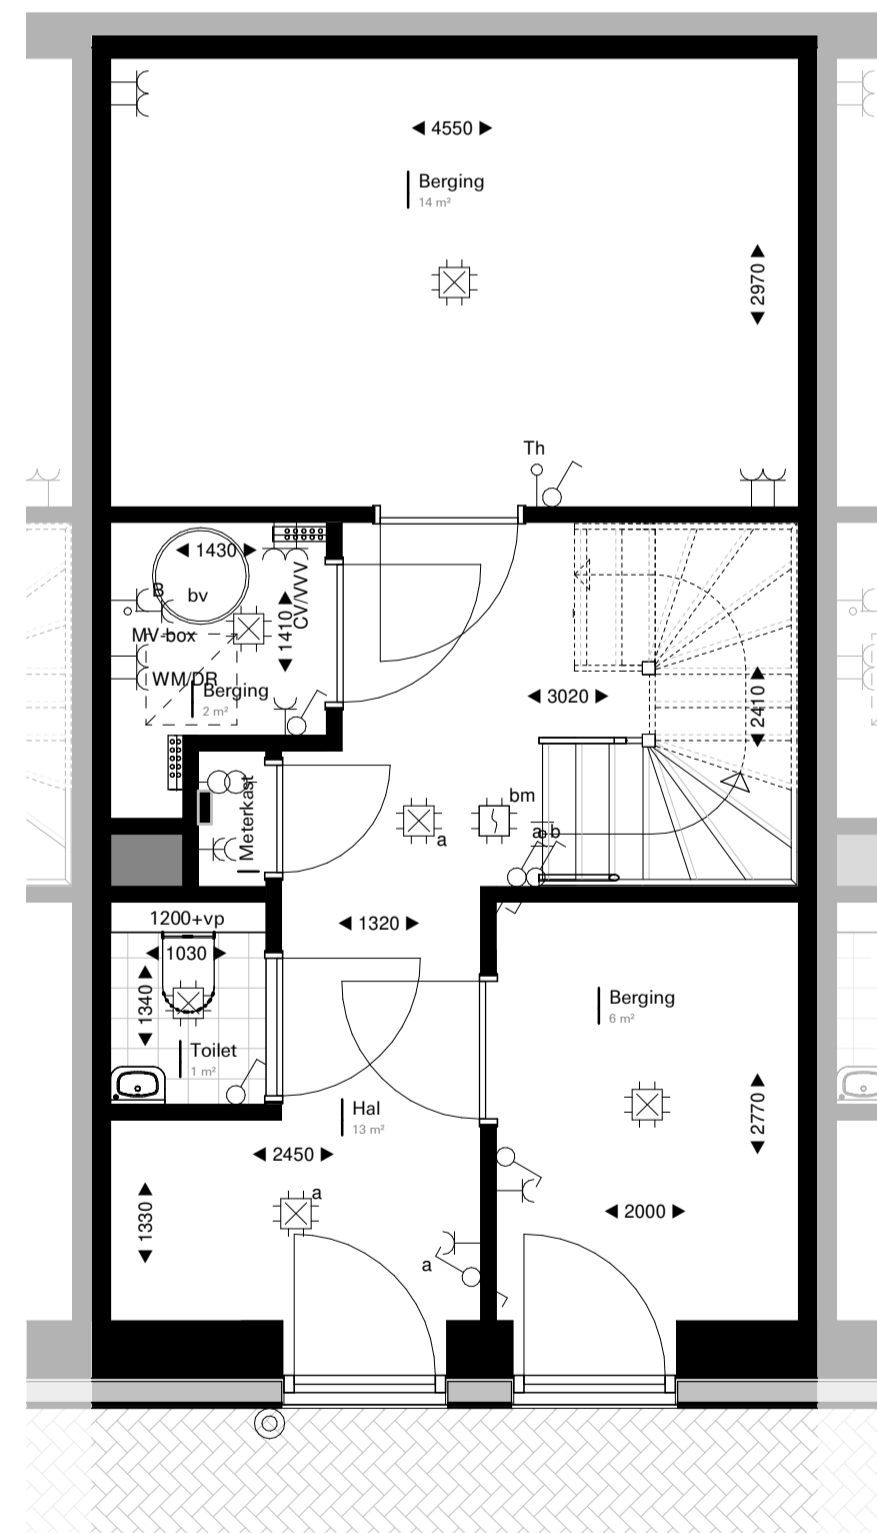

Begane grond  
1:50

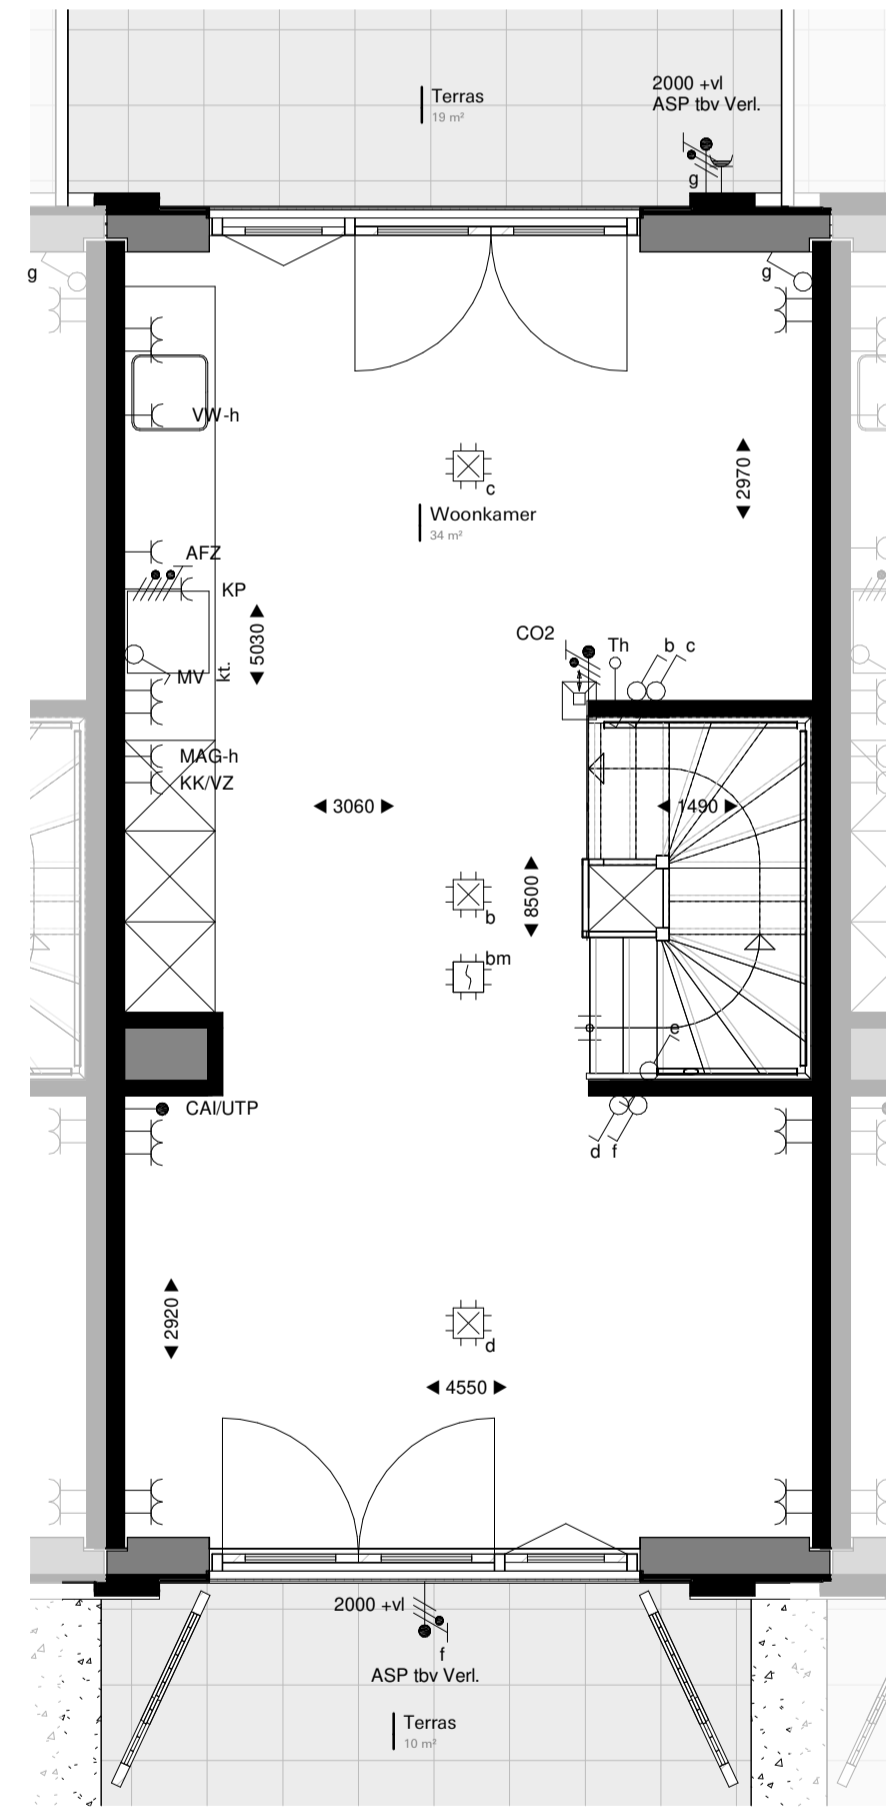

Verdieping 1  
1:50

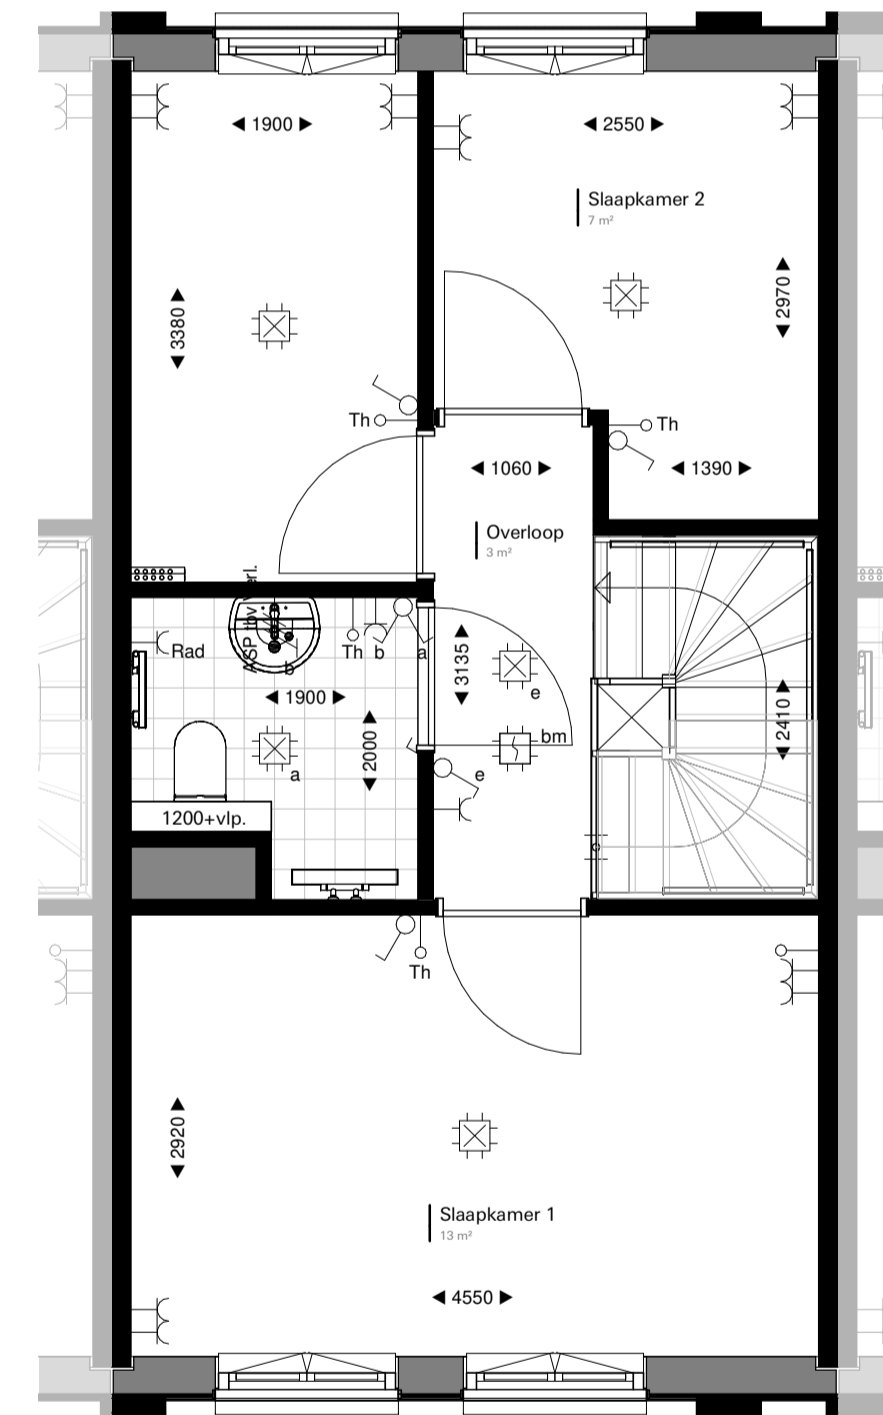

Verdieping 2  
1:50

RENVOOI:

	leidingschacht intern		enkelvoudige contactdoos met randaarde		intercom
	hemelwaterafvoer		wandcontactdoos tbv koelkast/vriezer		thermostaat
	optische rookmelder		wandcontactdoos tbv magnetron / oven		bedrade leiding UTP / CAI
	bedrukker		wandcontactdoos tbv kookafzuiging		onbedrade buisleiding
	plafondlichtpunt		wandcontactdoos tbv radiator		opbouw
	wandlichtpunt		wandcontactdoos tbv vaatwasser		verdelers vloerverwarming
	aansluitpunt buitenverlichting / badkamer		dubbelvoudige contactdoos met randaarde		opstelruimte bollervat
	enkelvoudige schakelaar		hoogte hart contactdoos t.o.v. afgewerkte vloer		opstelruimte
	wisselschakelaar		aansluitpunt kookplaat		opstelruimte wasmachine / wasdroger
			opstelplaats radiator		



Fase  
**DO**

Tekening  
**Verkooptekening Woning 3**

Opdrachtgever  
**BanBouw Nuenen**

Project  
**Oranjekade blok C-D**

Datum  
10-02-2021

Schaal  
Wissiging

Projectnummer  
**1621**