


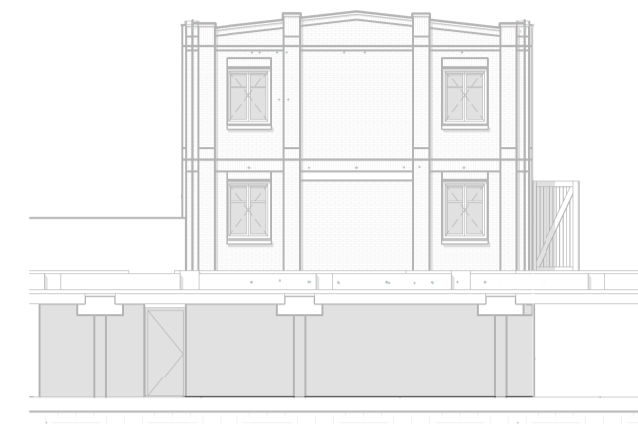


Voorgevel
1:200




Linker zijgevel
1:200




Achtergevel
1:200

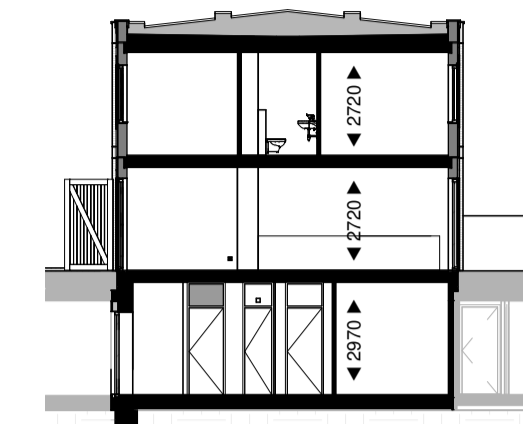


Doorsnede
1:200

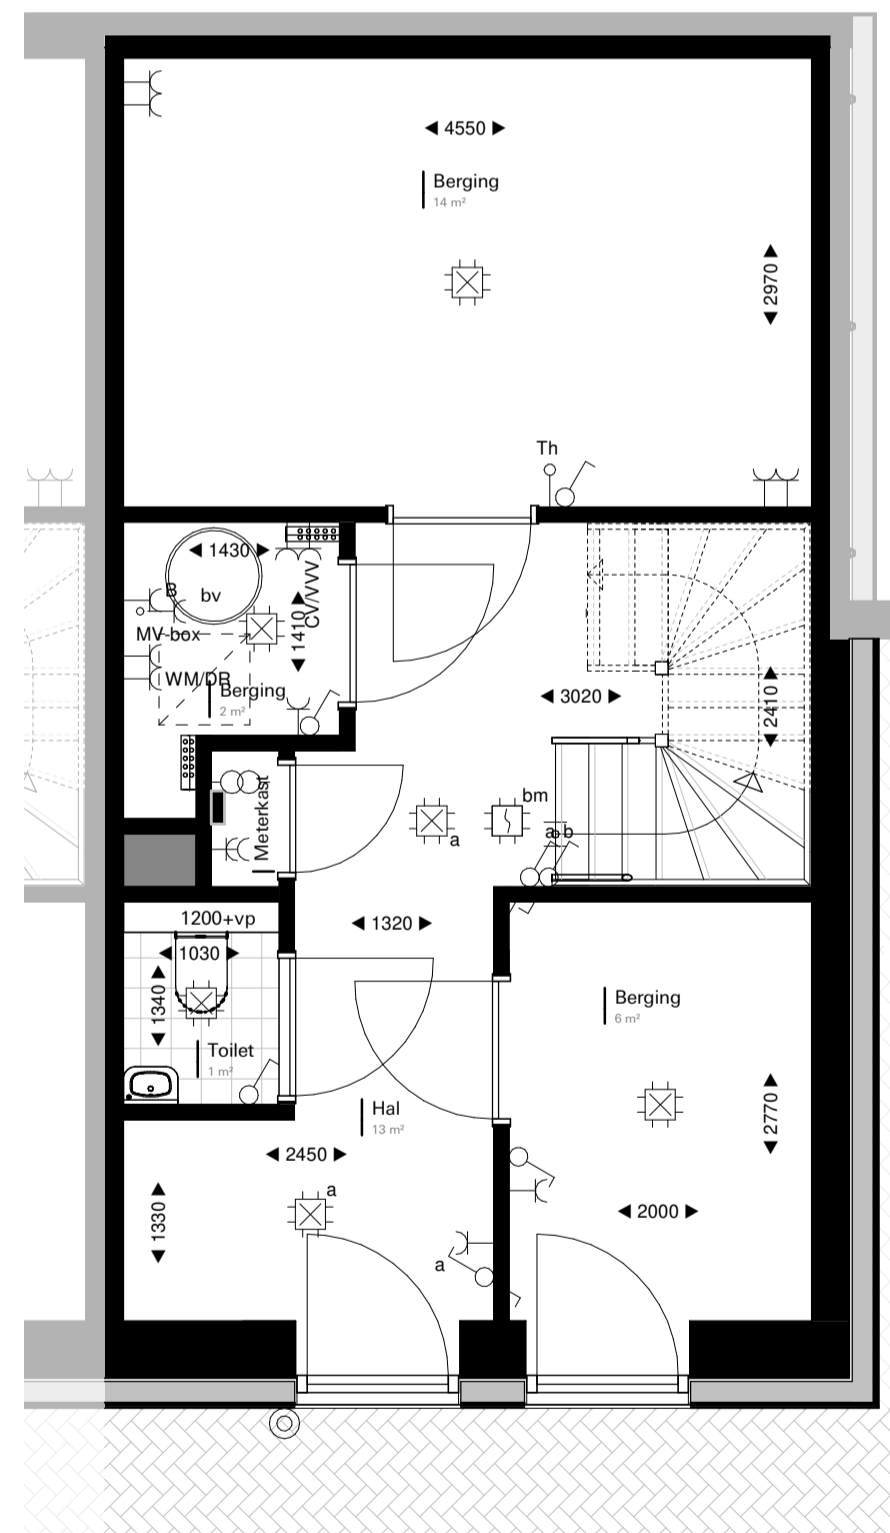

Begane grond
1:50

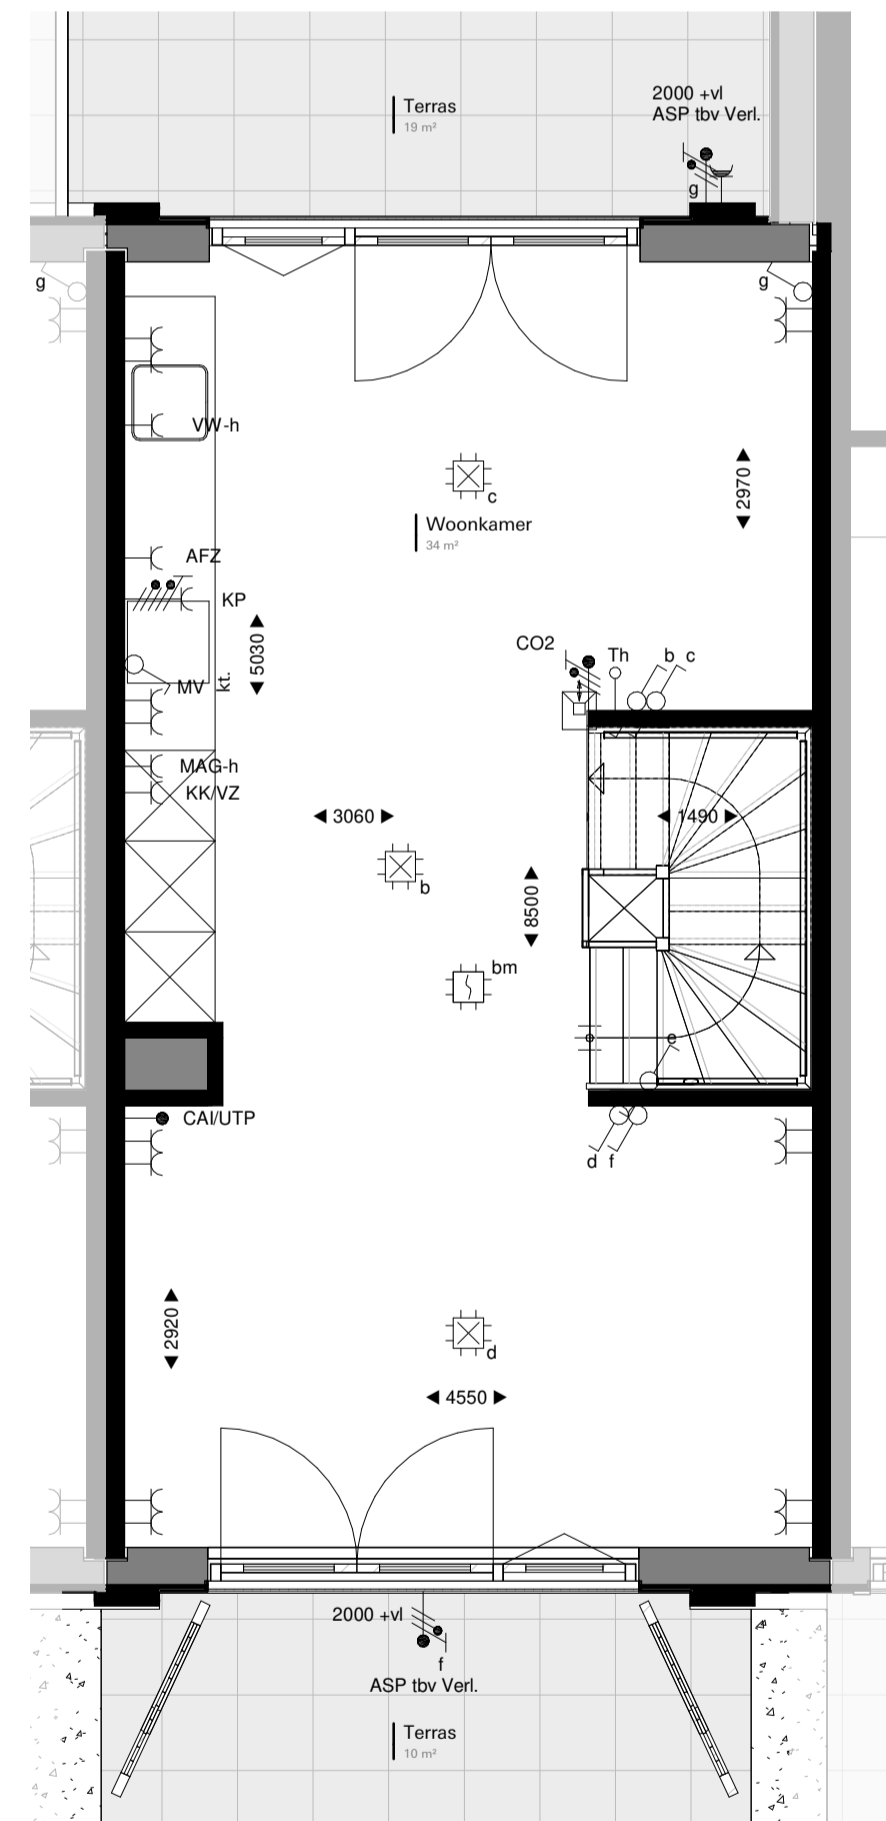

Verdieping 1
1:50

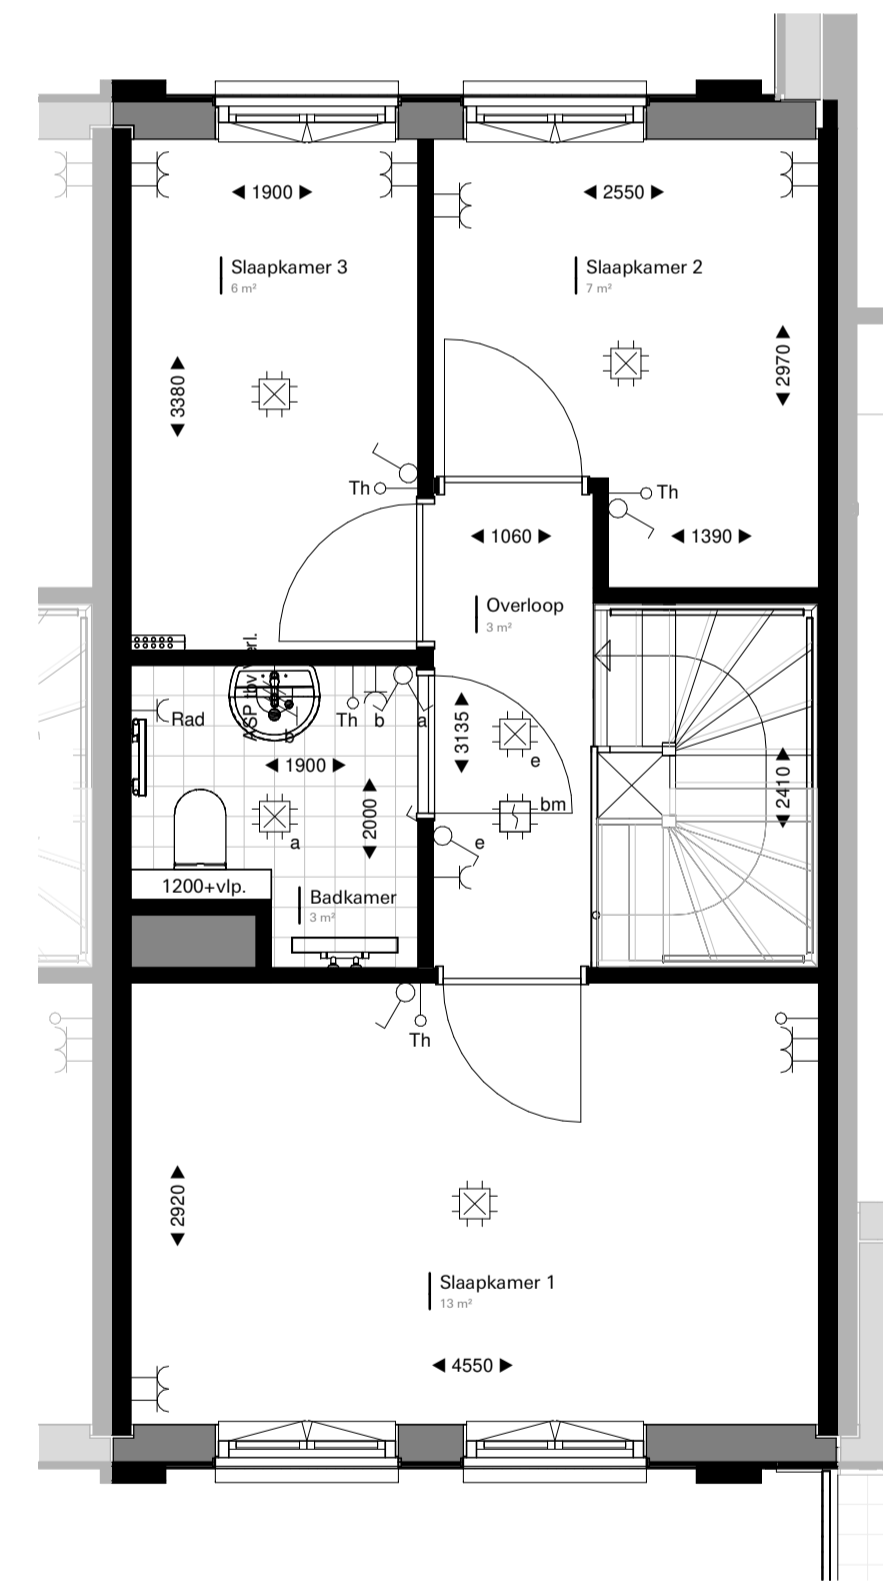

Verdieping 2
1:50

RENVOOI:

	leidingschacht intern		enkelvoudige contactdoos met randaarde		intercom
	hemelwaterafvoer		wandcontactdoos tbv koelkast/vriezer		thermostaat
	optische rookmelder		wandcontactdoos tbv magnetron / oven		bedrade leiding UTP / CAI
	bedrukker		wandcontactdoos tbv kookafzuiging		onbedrade buisleiding opbouw
	plafondlichtpunt		wandcontactdoos tbv radiator		verdelers vloerverwarming
	wandlichtpunt		wandcontactdoos tbv vaatwasser		opstelruimte boilerkast
	aansluitpunt buitenverlichting / badkamer		dubbelvoudige contactdoos met randaarde		opstelruimte boilerkast
	enkelvoudige schakelaar		hoogte hart contactdoos t.o.v. afgewerkte vloer		opstelruimte boilerkast
	wisselschakelaar		aansluitpunt kookplaat		opstelruimte boilerkast
			opstelplaats radiator		opstelruimte boilerkast



Fase
DO

Tekening
Verkooptekening Woning 4

Opdrachtgever
BanBouw Nuenen

Project
Oranjekade blok C-D

Datum
10-02-2021

Schaal
Wisseling

Formaat
A1

Schaal
1:50 / 1:200

Tekeningnummer
VK.C.04

Projectnummer
1621