



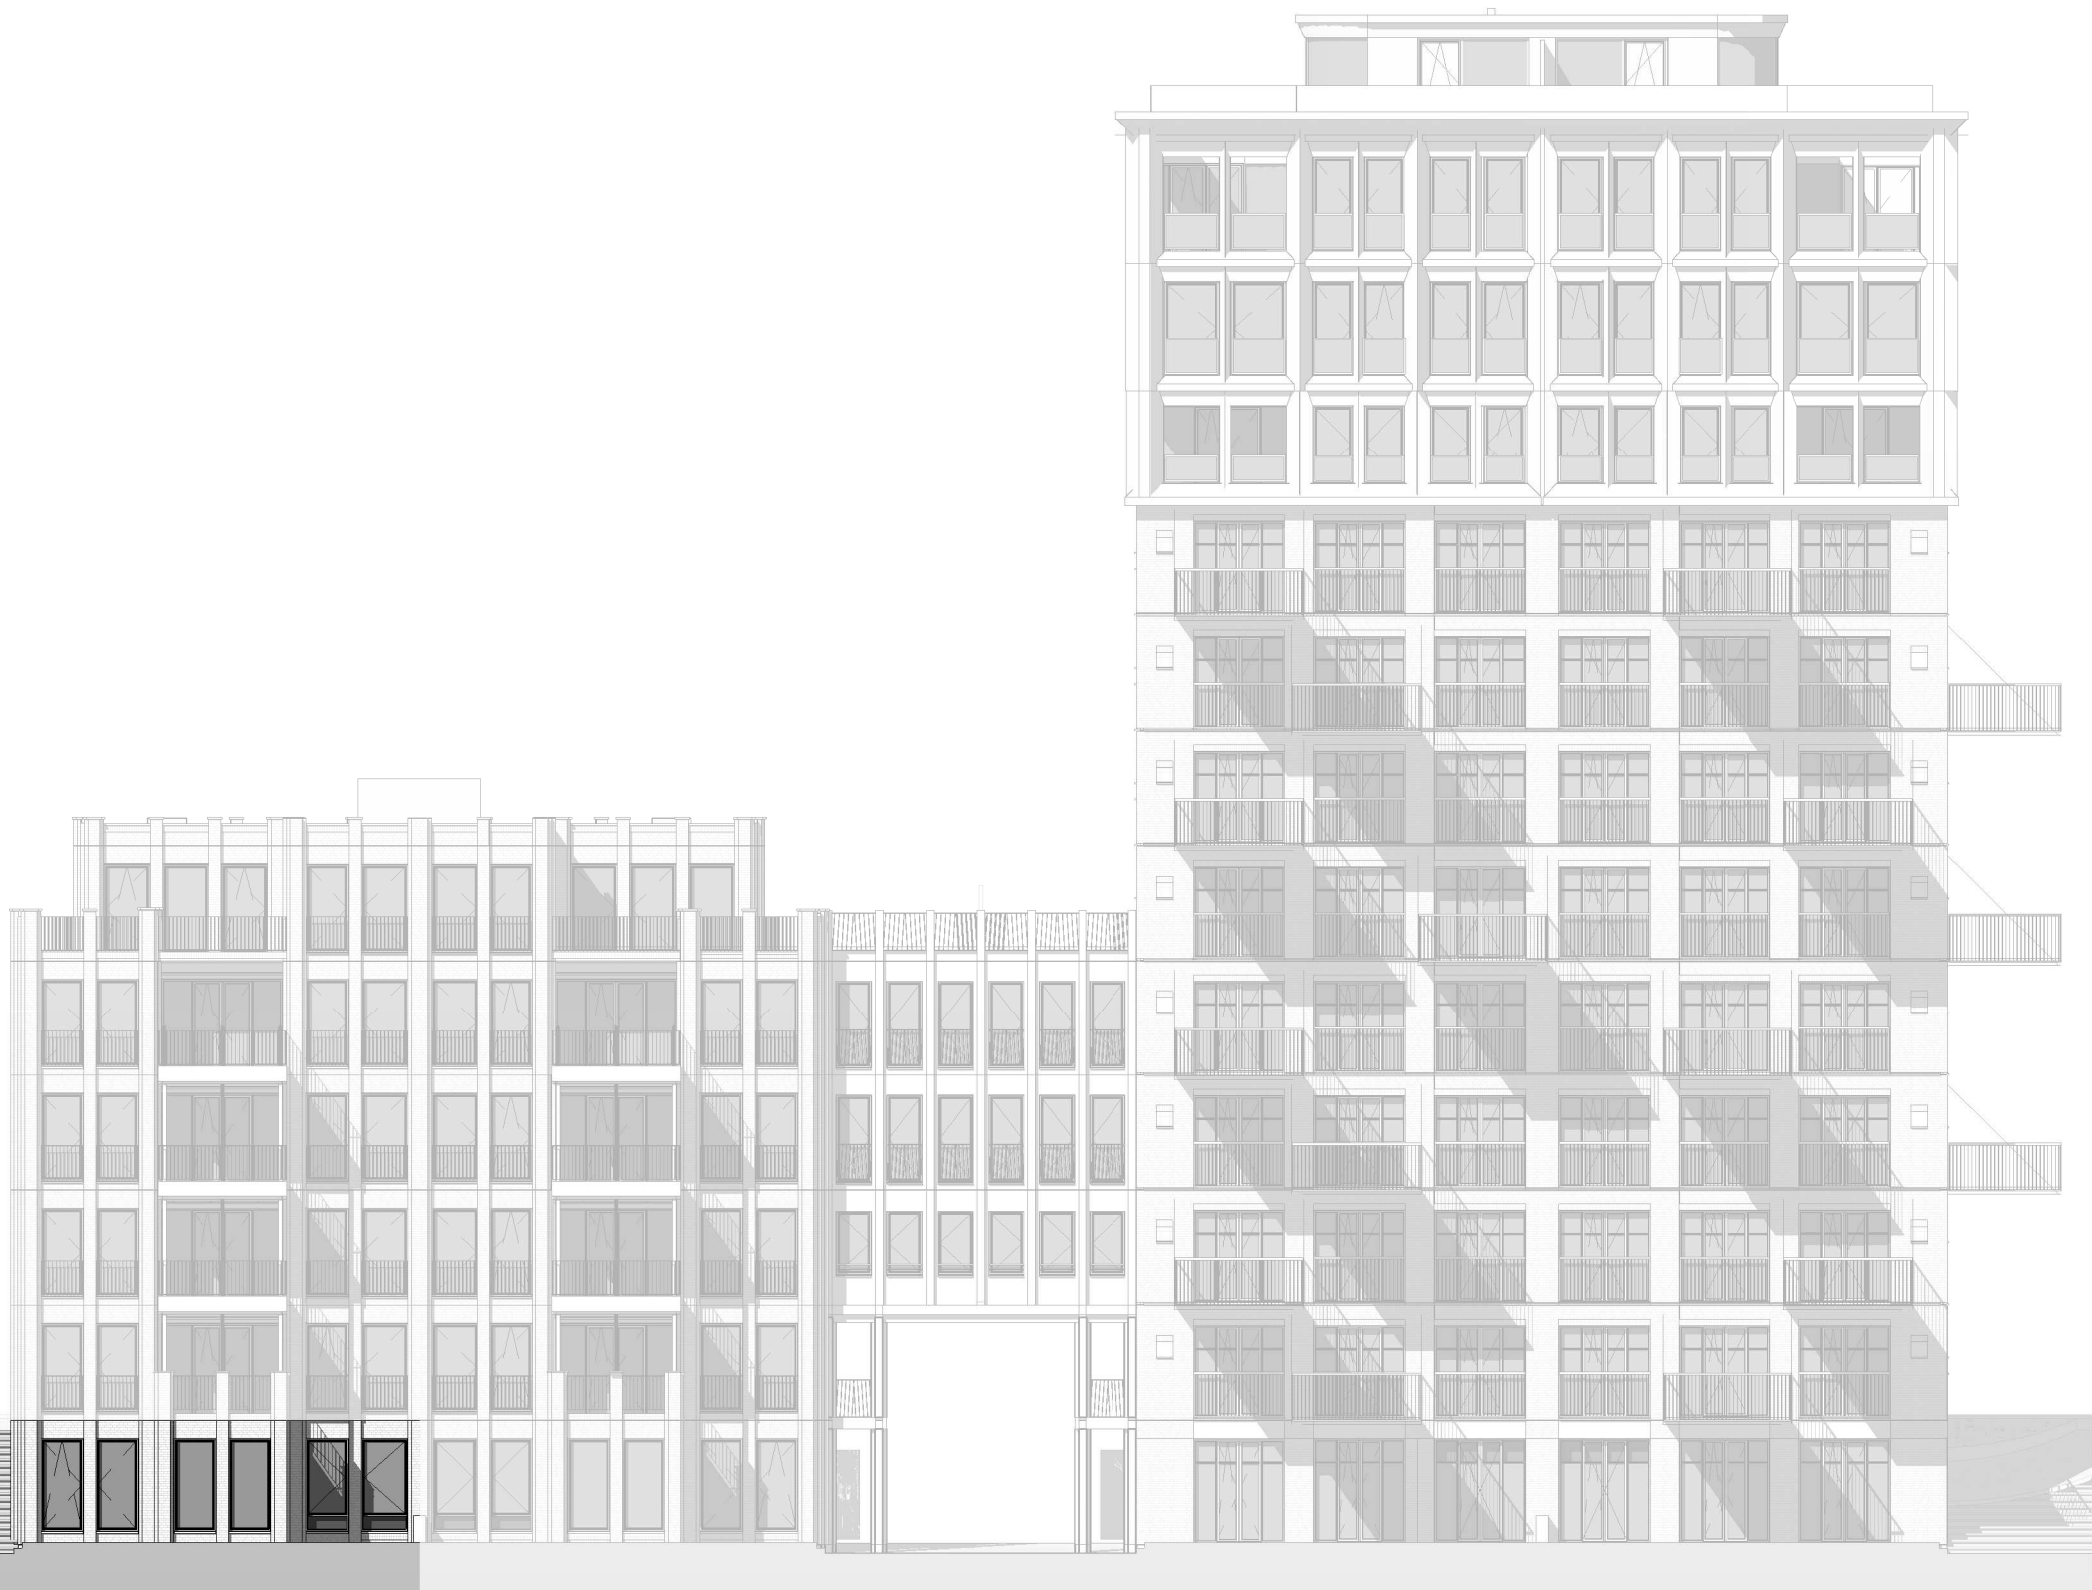

Voorgevel  
1 : 200




Achtergevel  
1 : 200

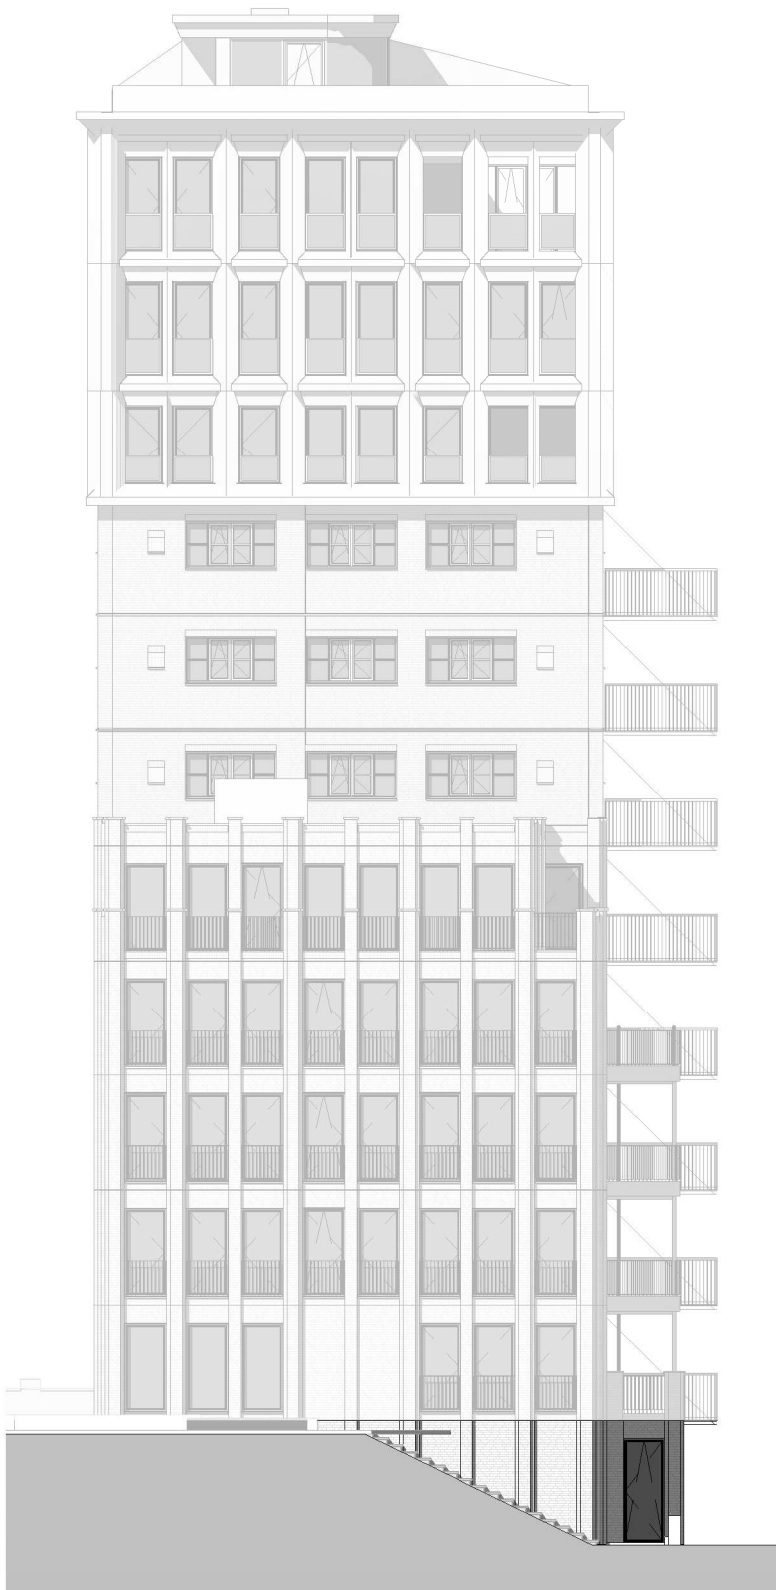


Linker zijgevel  
1 : 200



Doorsnede  
1 : 200

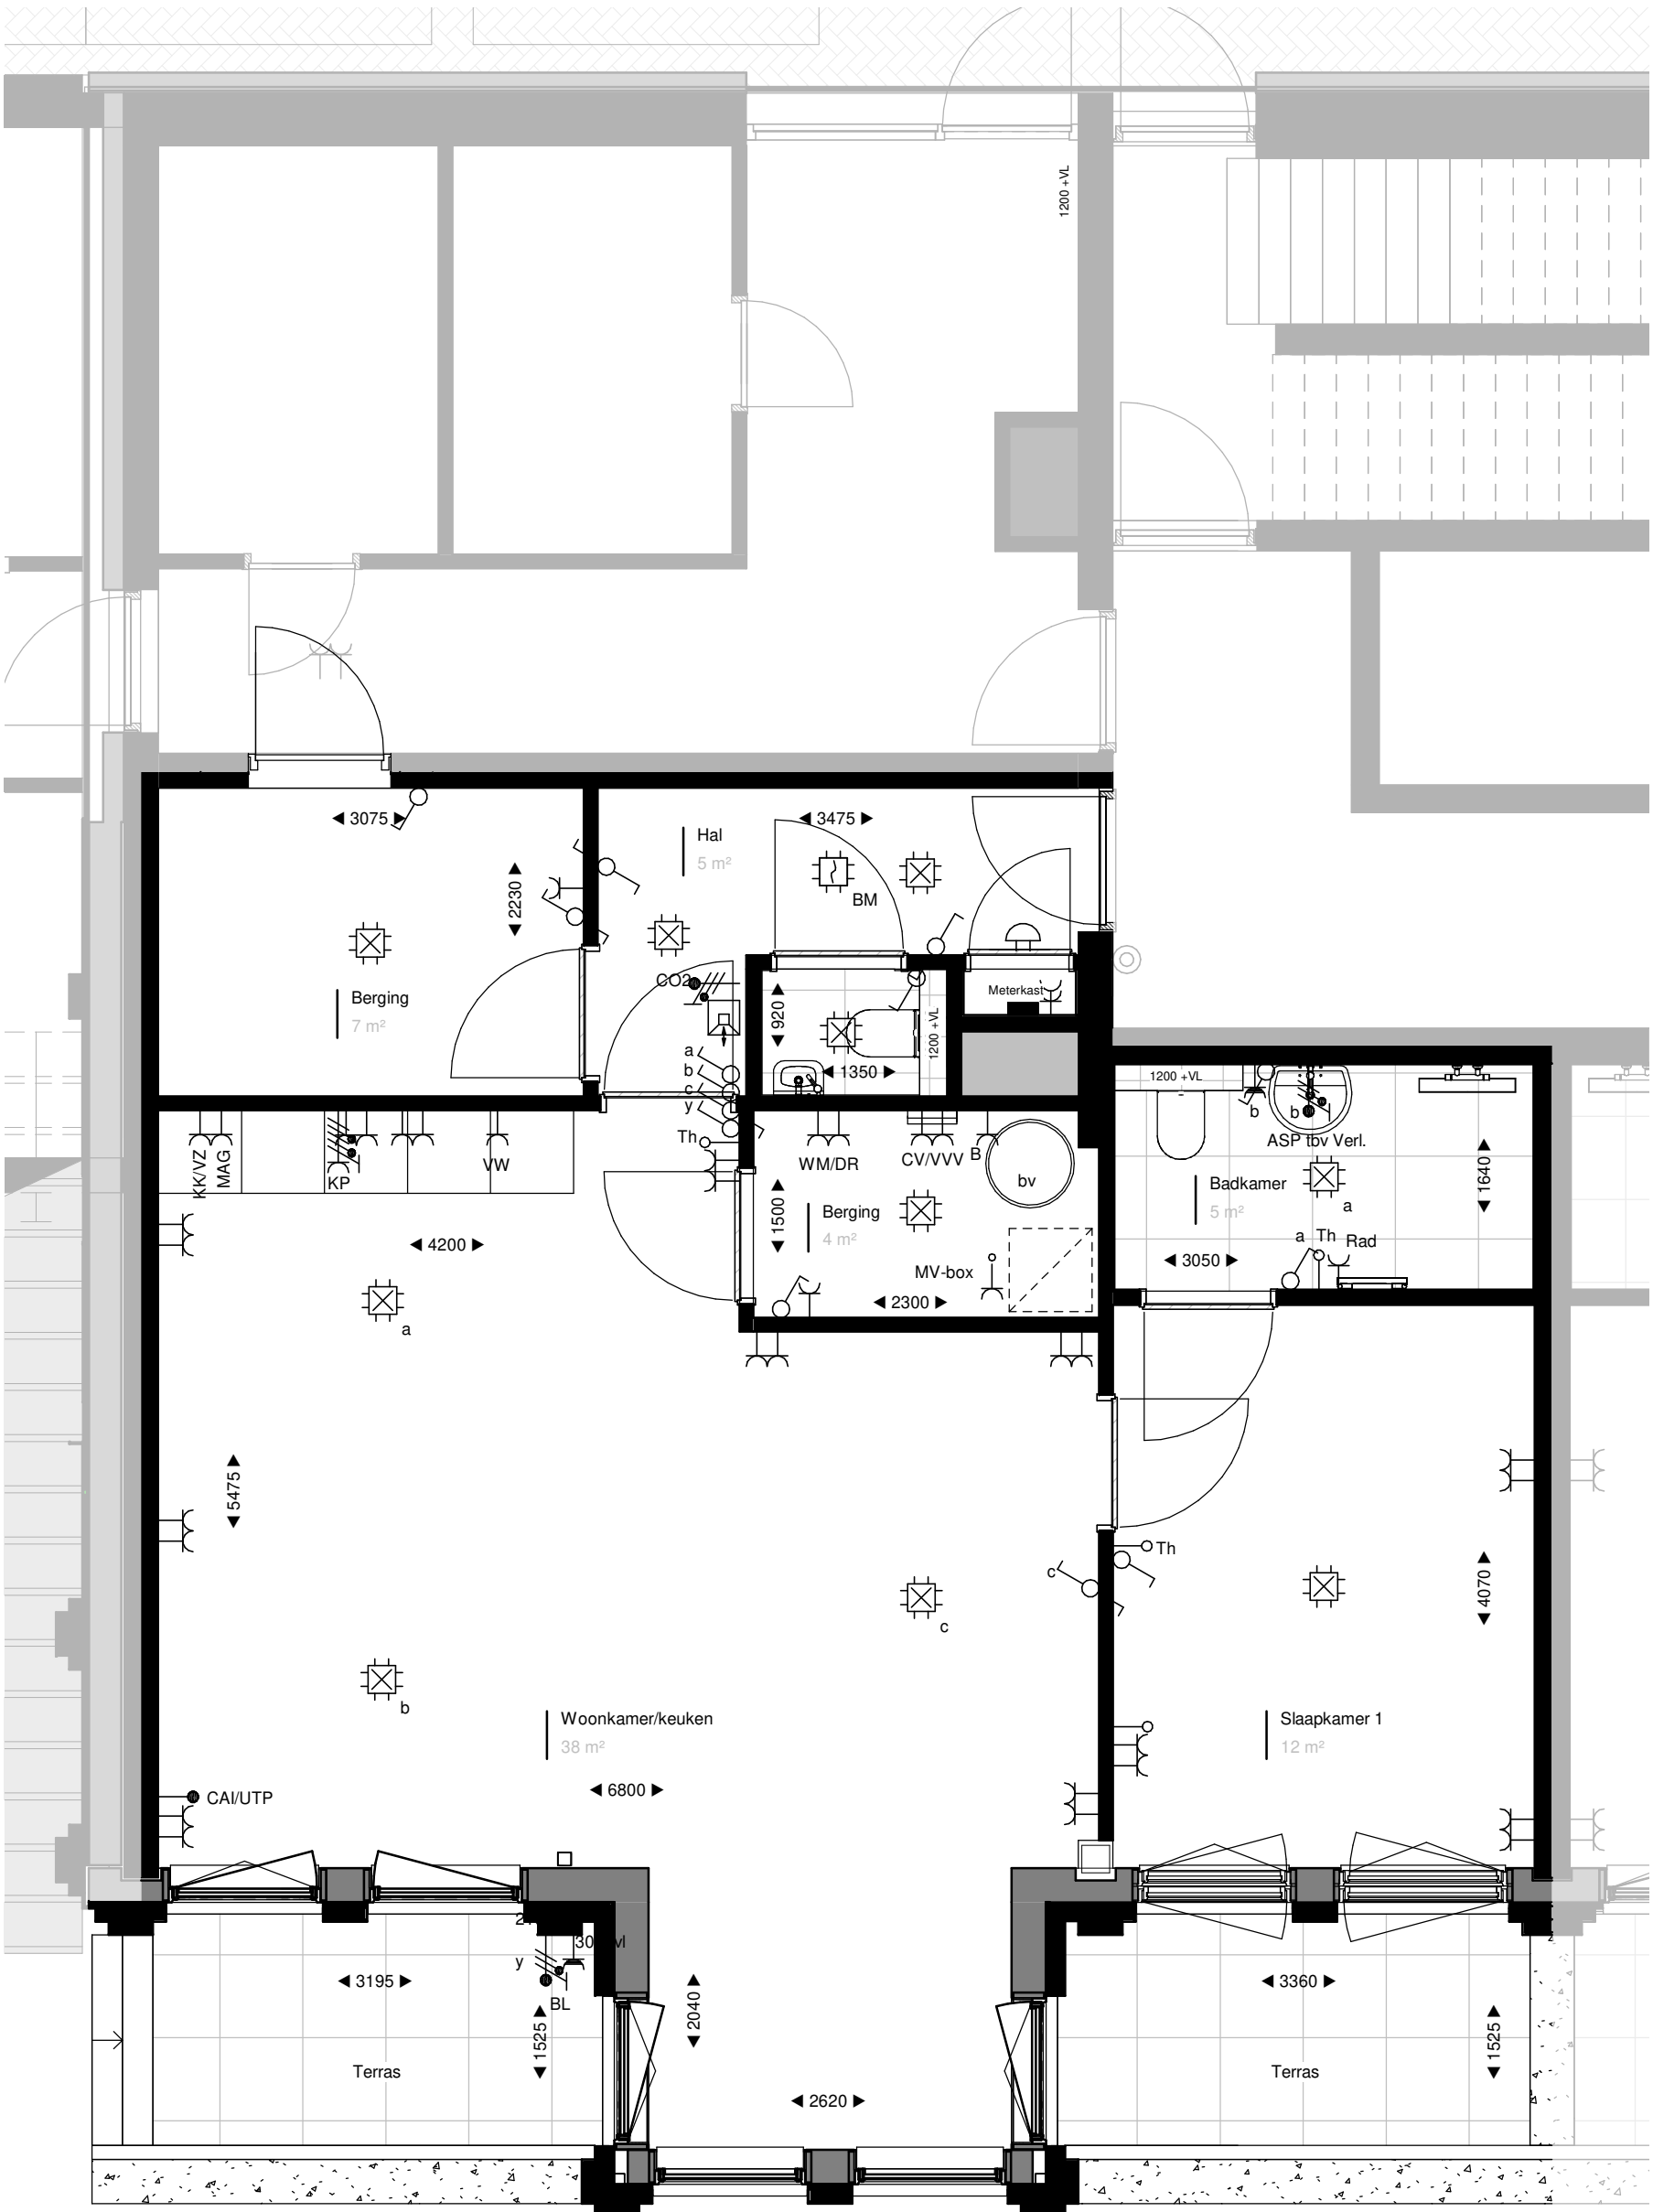

Begane grond  
1 : 50

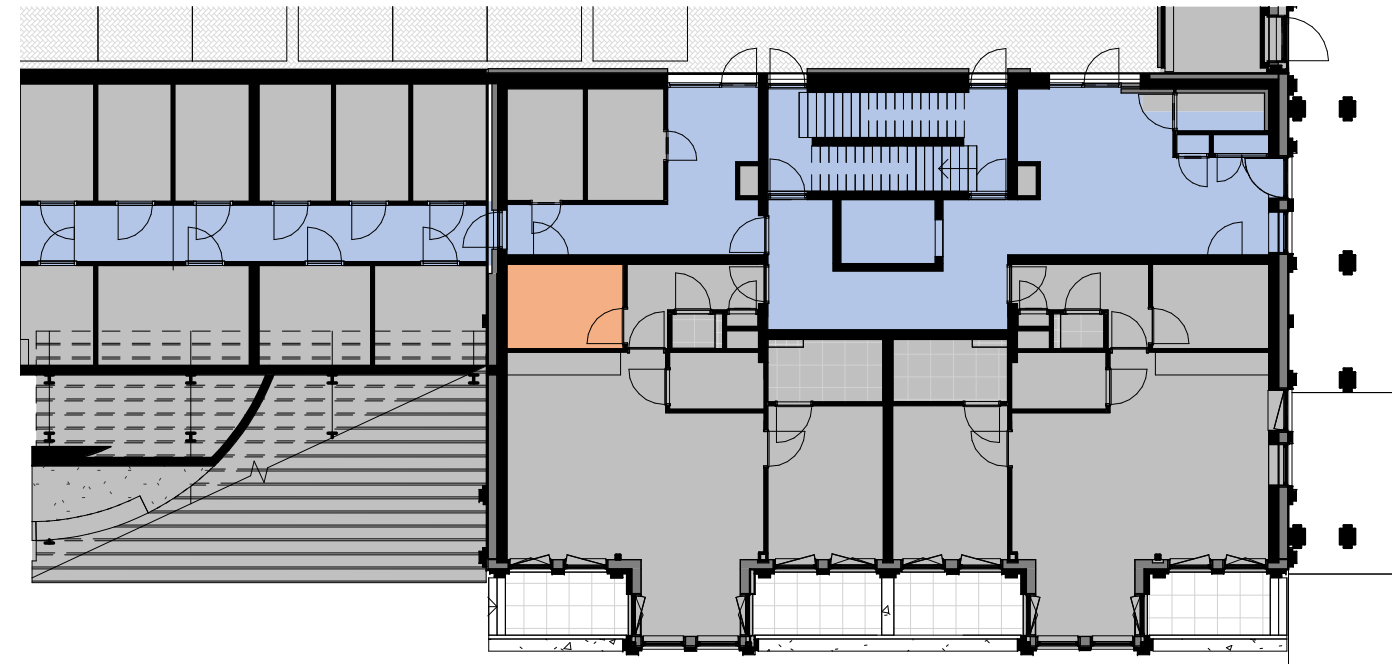

Berging aanduiding  
1 : 200

#### RENVOL:

|  |                                                 |  |                                                 |
|--|-------------------------------------------------|--|-------------------------------------------------|
|  | leidingsschacht intern                          |  | enkelvoudige contactdoos met randaarde          |
|  | hemelwaterafvoer                                |  | wandcontactdoos tbv koelkast/vriezer            |
|  | optische rookmelder                             |  | wandcontactdoos tbv magnetron / oven            |
|  | bedrukker                                       |  | wandcontactdoos tbv kookafzuiging               |
|  | plafondlichtpunt                                |  | wandcontactdoos tbv radiator                    |
|  | wandlichtpunt                                   |  | wandcontactdoos tbv vaatwasser                  |
|  | aansluitpunt<br>boilerverlichting /<br>badkamer |  | dubbelvoudige contactdoos met randaarde         |
|  | enkelvoudige schakelaar                         |  | hoogte hart contactdoos t.o.v. afgewerkte vloer |
|  | wisselschakelaar                                |  | aansluitpunt kookplaat                          |
|  | thermostaat                                     |  | opstelplaats radiator                           |
|  | bedrade leiding UTP<br>/ CAI                    |  | verdelers vloerverwarming                       |
|  | enbedrade buisleiding                           |  | opstelruimte boiler                             |
|  | opbouw                                          |  | opstelruimte                                    |
|  | intercom                                        |  | opstelruimte<br>wasmachine / wasdroger          |
|  | aansluitpunt<br>luchtwalltets / CO2 meter       |  |                                                 |



Fase

VK

Tekening

Verkooptekening  
Bouwnummer: J.01a

Opdrachtgever  
BanBouw B.V.  
Nuenen

Datum  
23-09-2021

Wijziging

Project  
Oranjekade blok J

Ontwerp

Christoph Kohl  
STADTPLANER ARCHITECTEN

Engineering

architecten en en  
architecten en ingenieurs

Formaat

A1

Schaal

1:50/1:200

Tekeningnummer

VK.J01a

Projectnummer

1621