


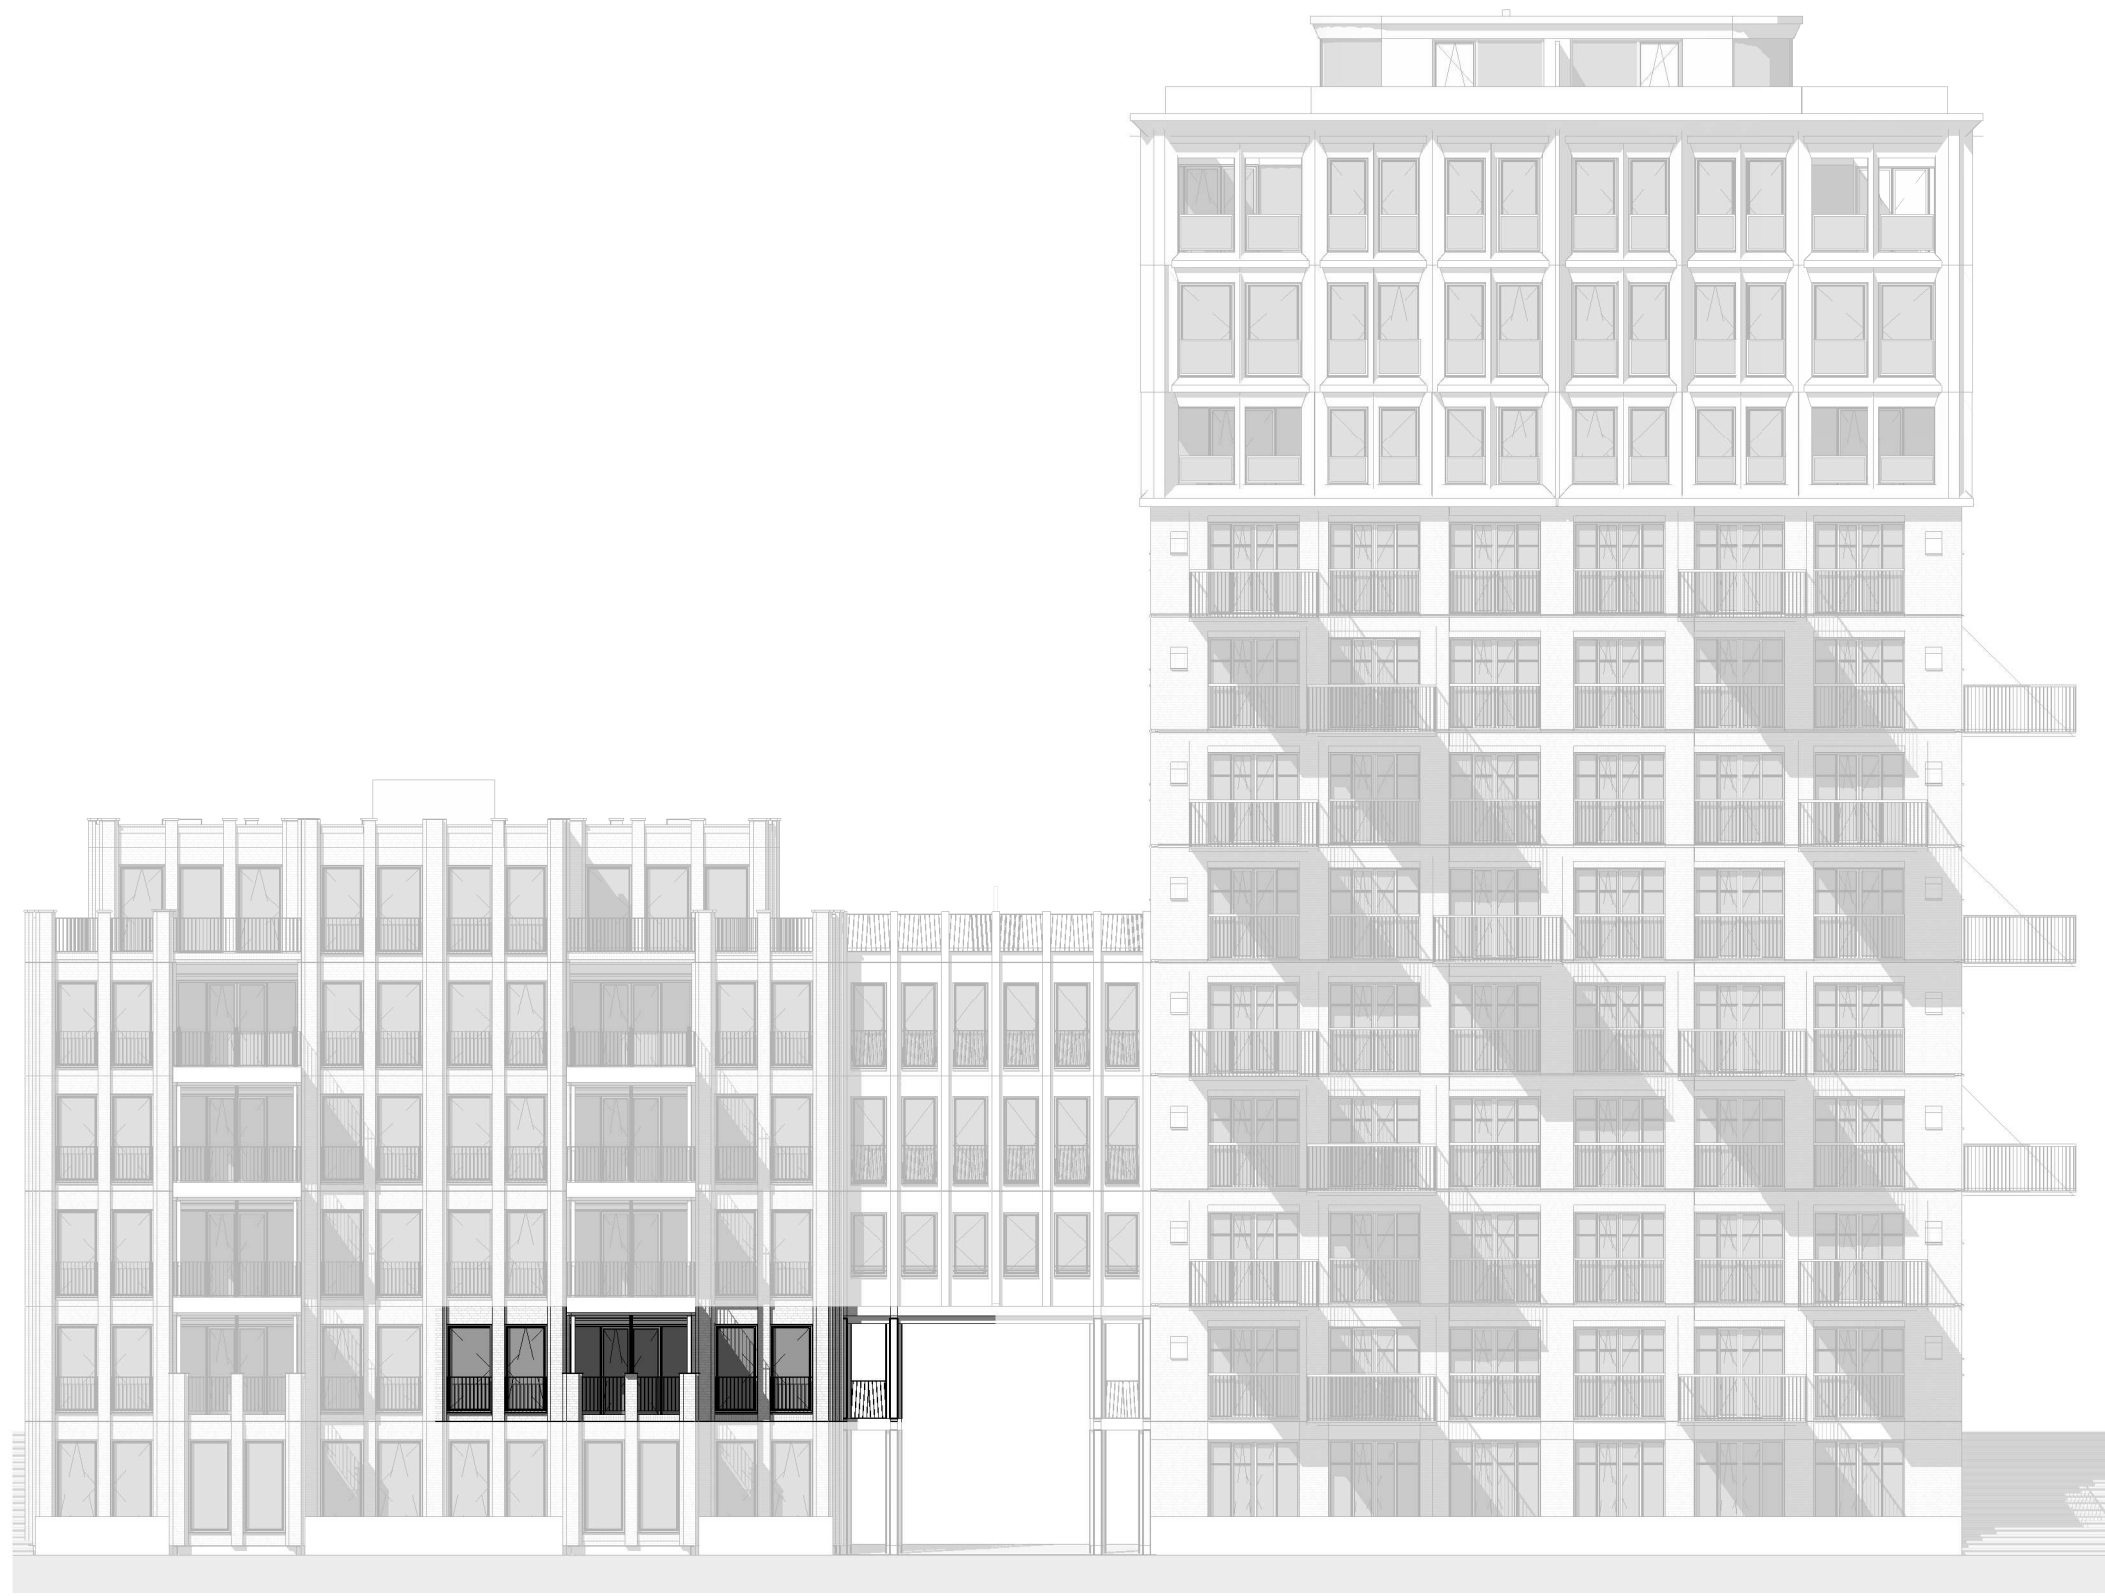

Voorgevel
1 : 200




Achtergevel
1 : 200




Linker zijgevel
1 : 200



Doorsnede
1 : 200

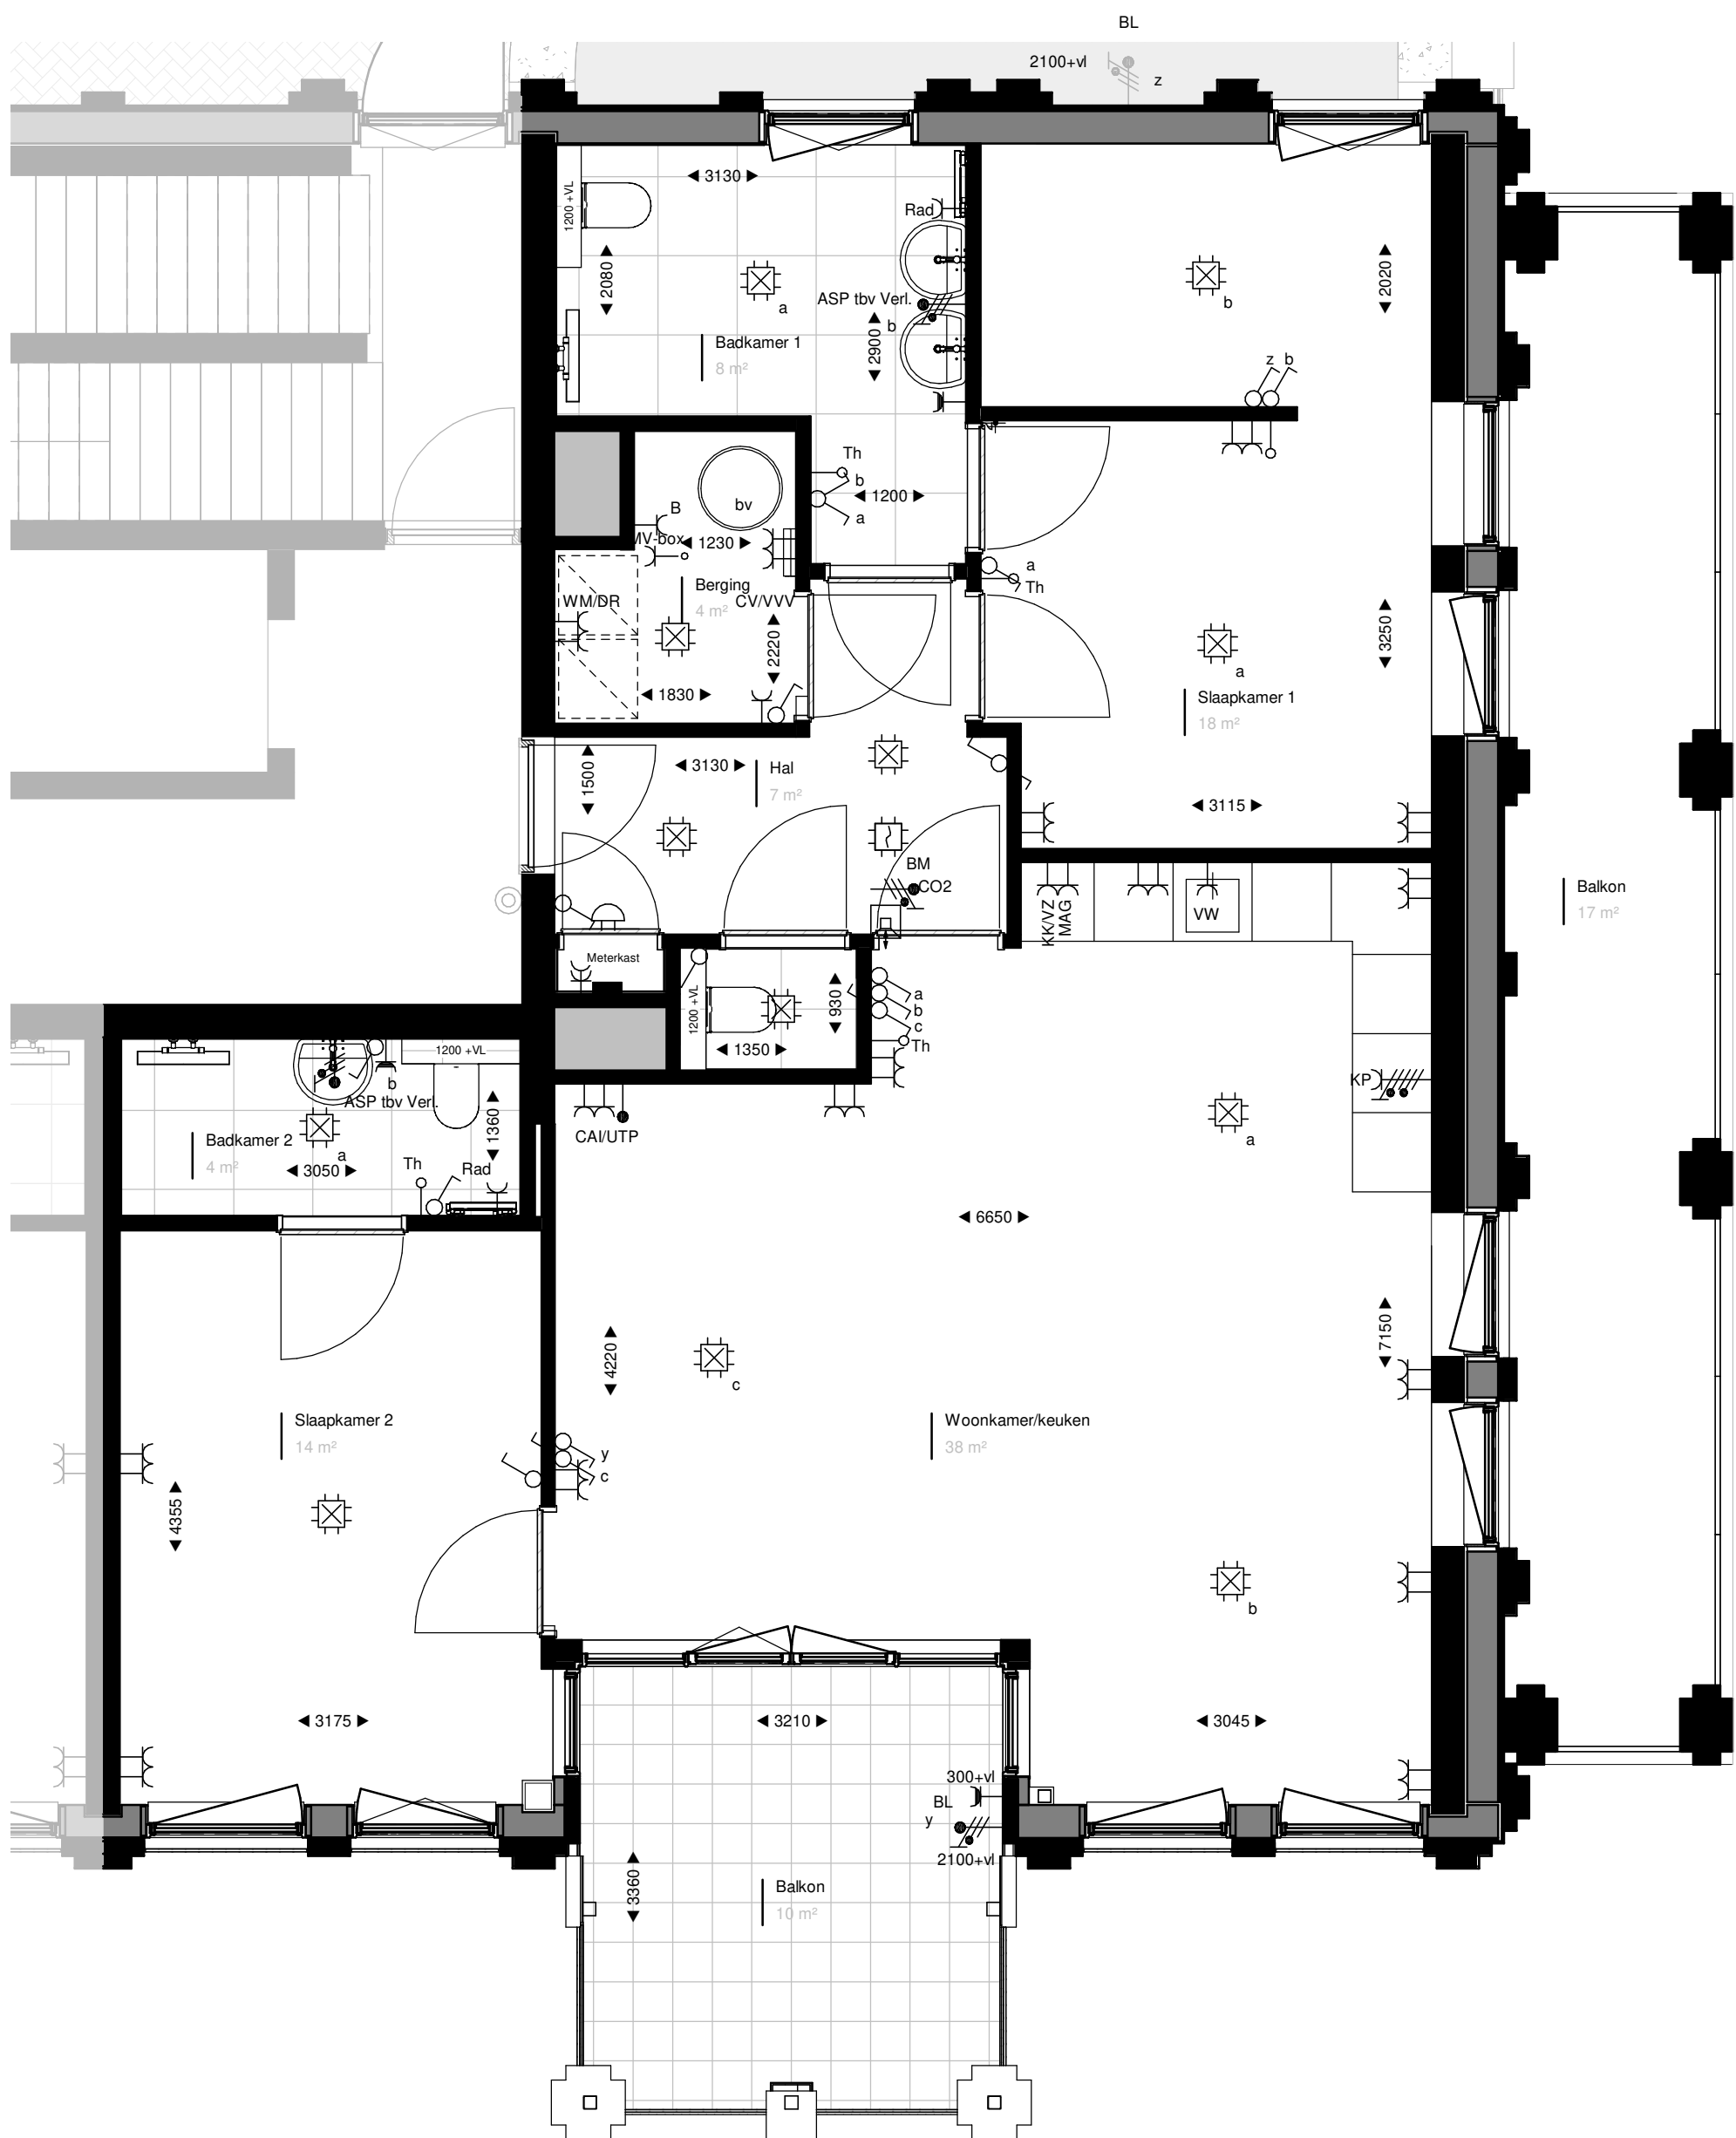

Verdieping 1
1 : 50

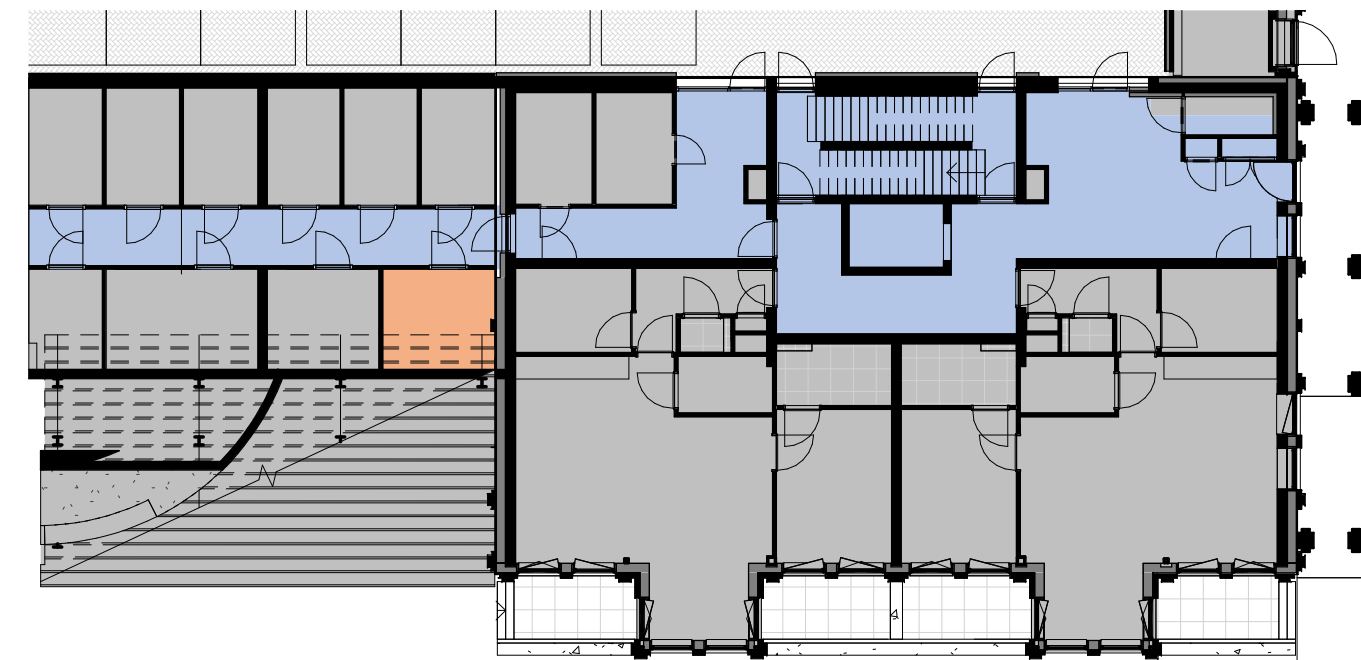

Berging aanduiding
1 : 200

RENVOOI:			
	leidingschacht intern		enkeelvoudige contactdoos met randaarde
	hemelwaterafvoer		wandcontactdoos tbv koelkast/vriezer
	optische rookmelder		wandcontactdoos tbv magnetron / oven
	bedrukker		wandcontactdoos tbv kookafzuiging
	plafondlichtpunt		wandcontactdoos tbv radiator
	wandlichtpunt		wandcontactdoos tbv vaatwasser
	aansluitpunt buitenverlichting / badkamer		dubbelvoudige contactdoos met randaarde
	enkeelvoudige schakelaar		hoogte hart contactdoos t.o.v. afgewerkte vloer
	wisselschakelaar		aansluitpunt kookplaat
	thermostaat		opstelplaats radiator
	bedrade leiding UTP / CAI		verdelers vloerverwarming
	onbedrade buisleiding		opstelruimte boiler
	opbouw		opstelruimte wasmachine / wasdroger
	intercom		
	aansluitpunt luchtkwaliteits-/CO2 meter		



Datum 23-09-2021	Formaat A1
Fase VK	Schaal 1:50/1:200
Tekening Verkoopoptekening Bouwnummer: J.02b	Tekeningnummer VK.J02b
Opdrachtgever BanBouw B.V. Nuenen	Projectnummer 1621
Project Oranjekade blok J	