



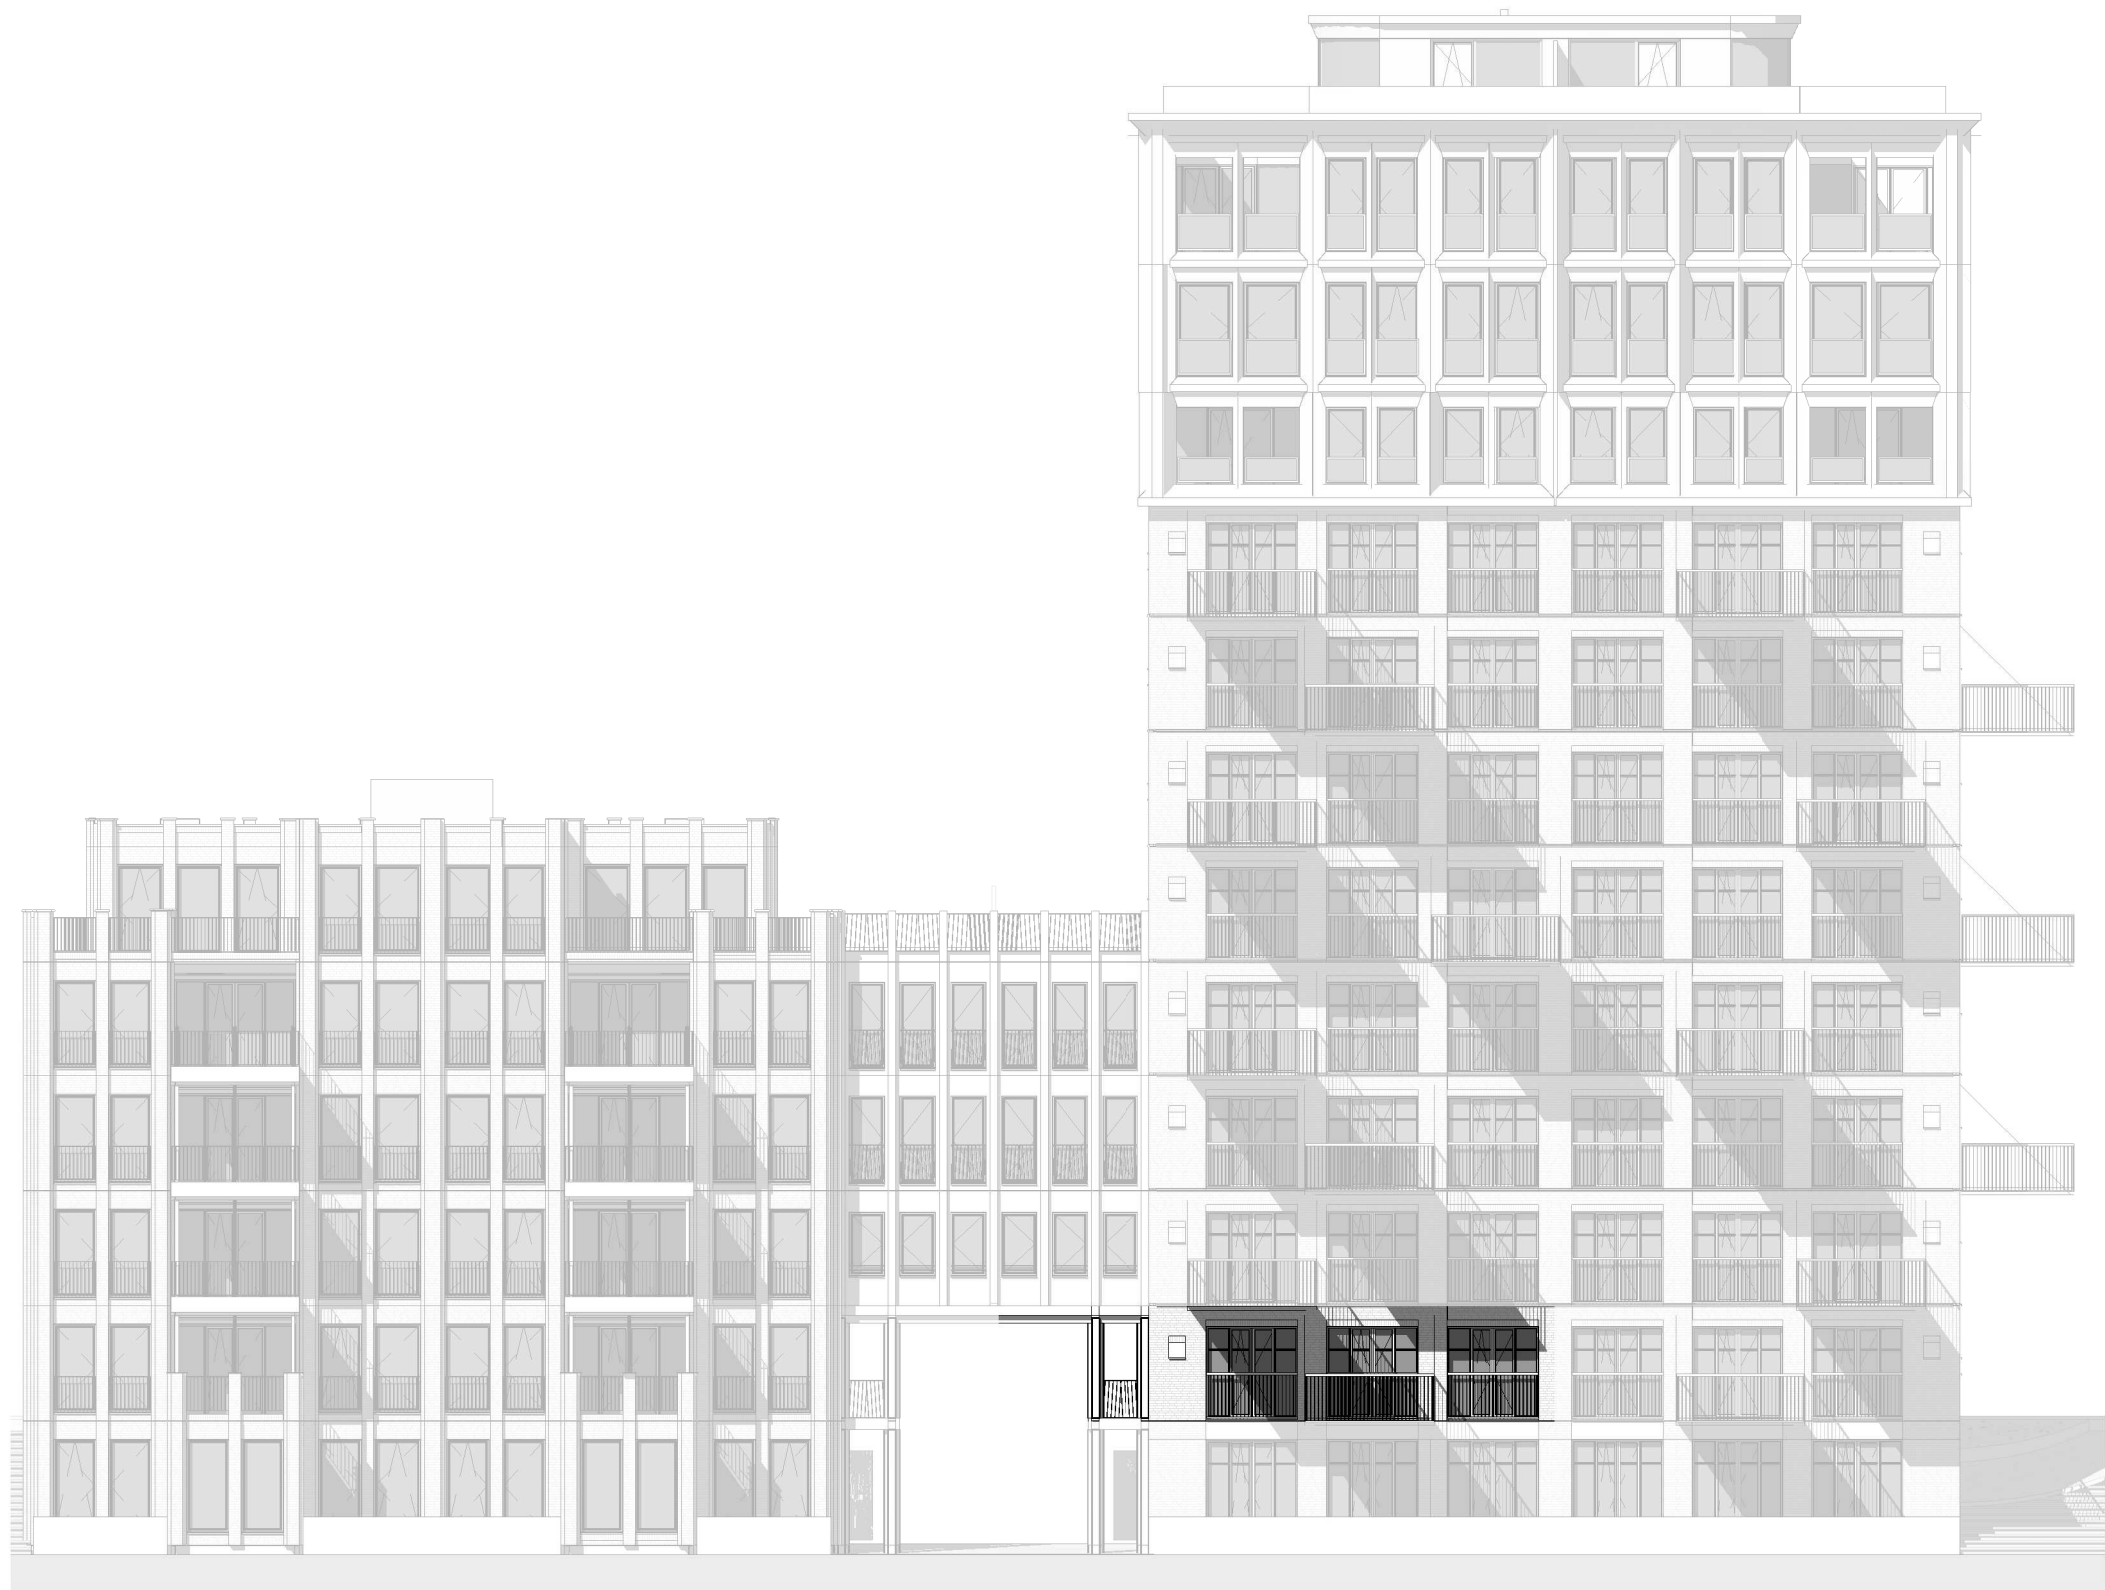


Voorgevel
1:200

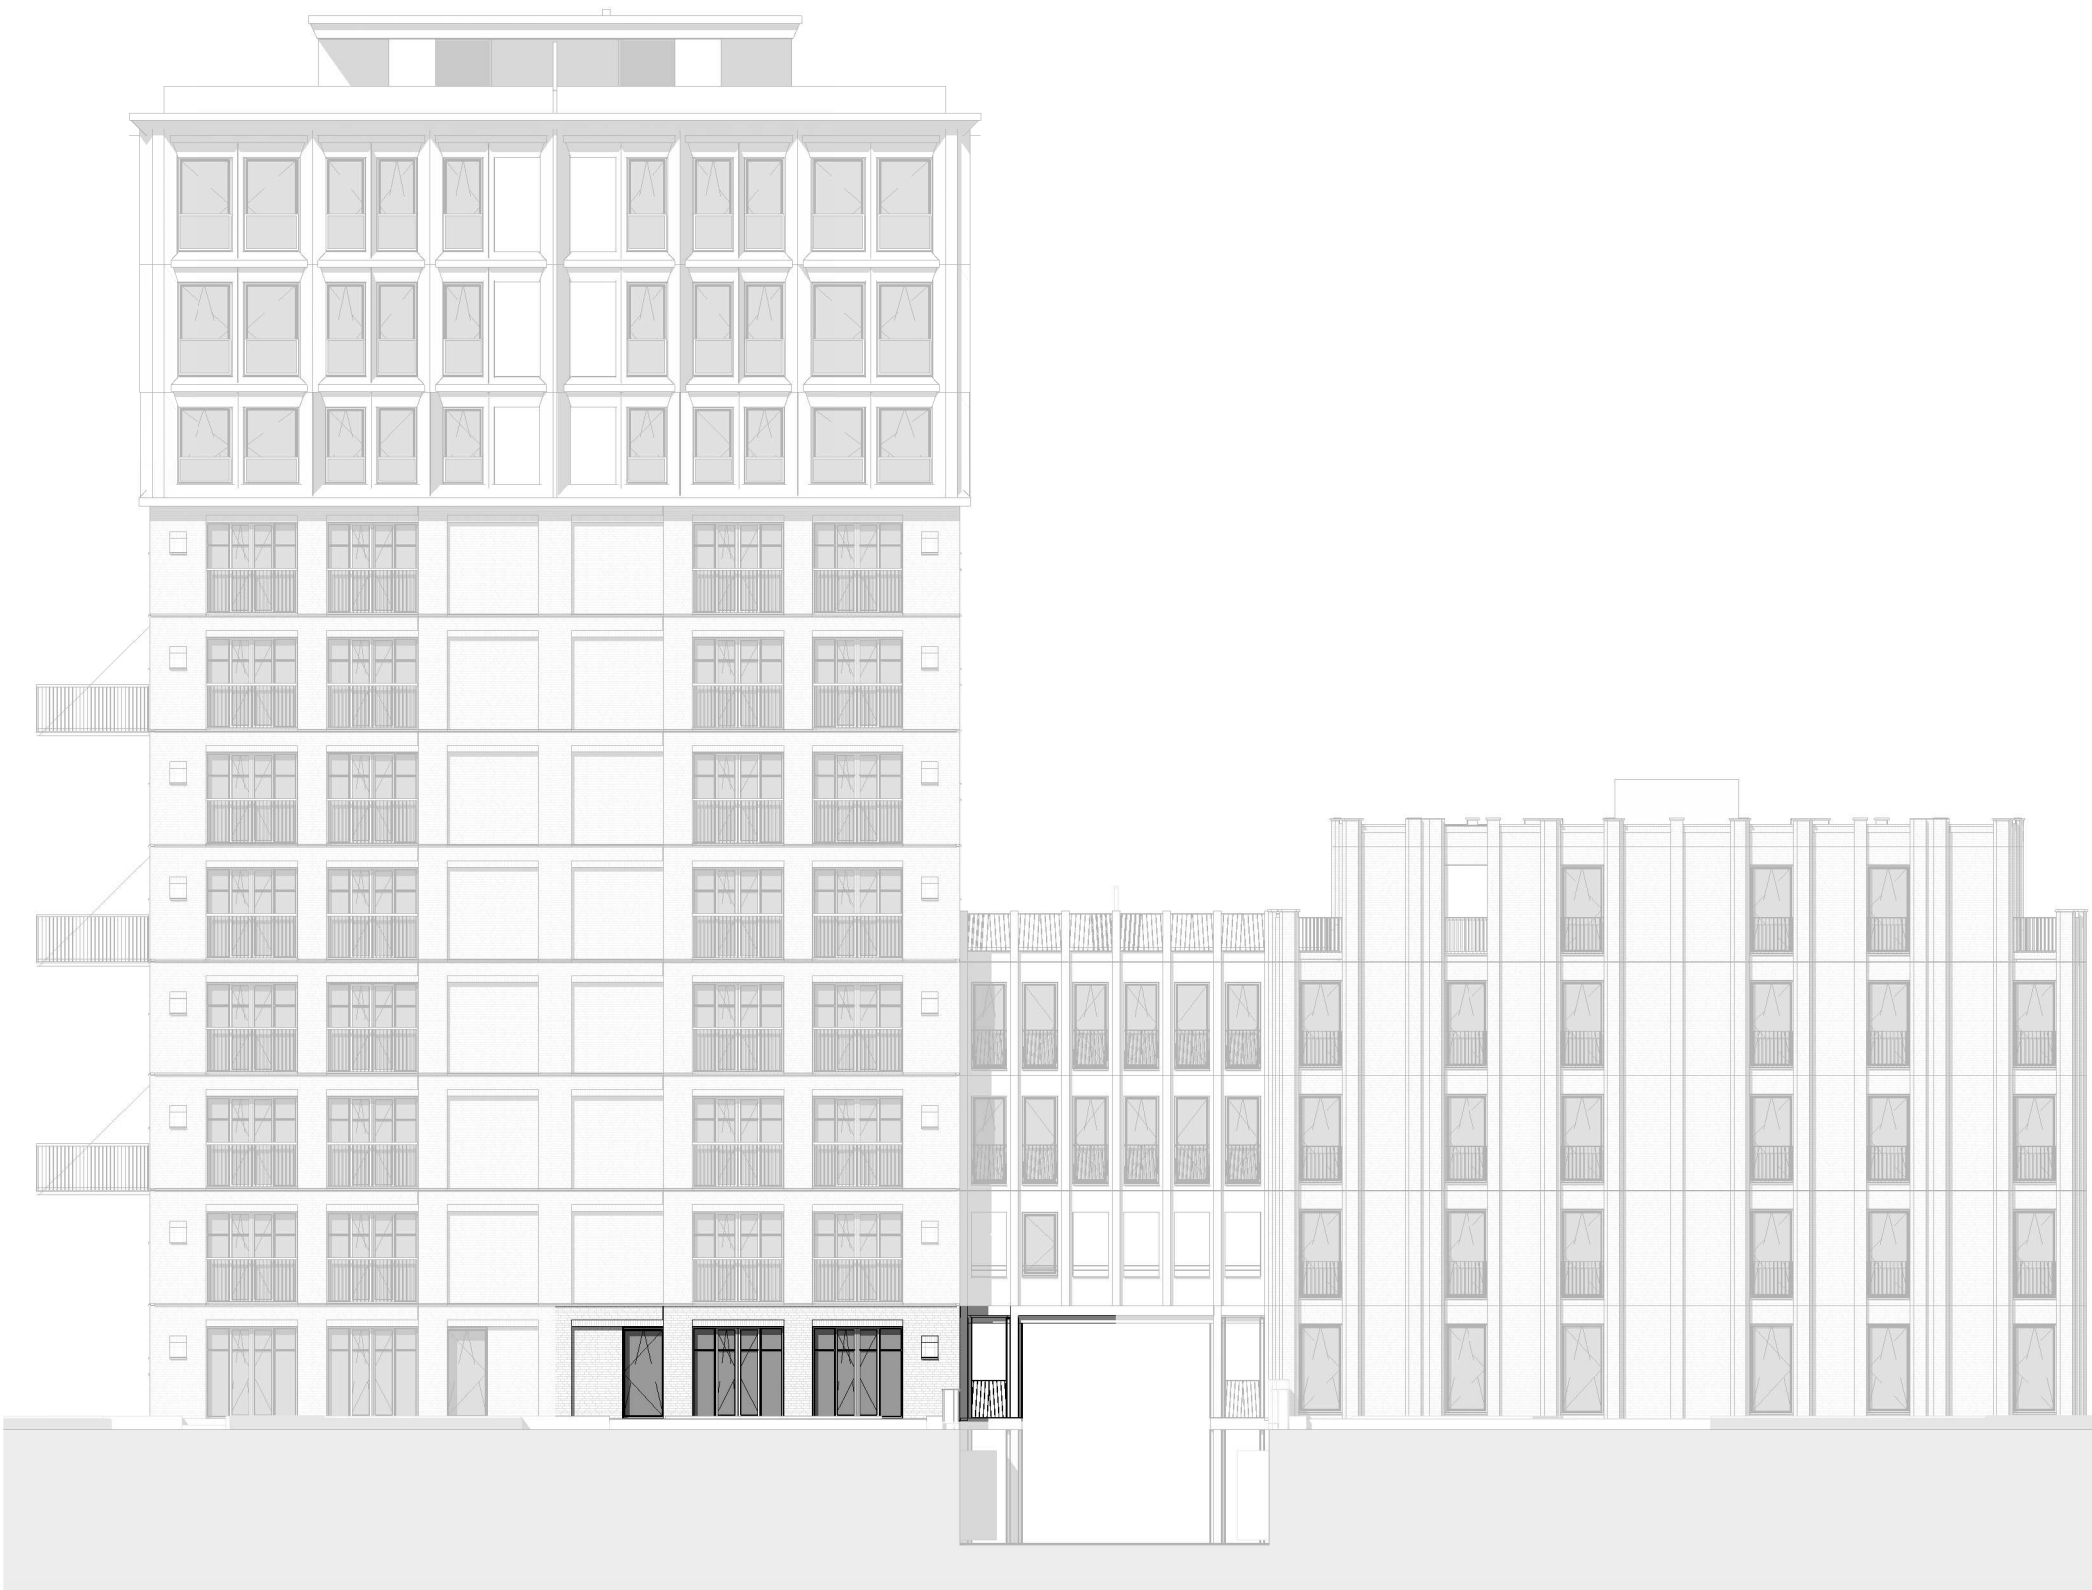


Achtergevel
1:200




Rechter zijgevel
1:200

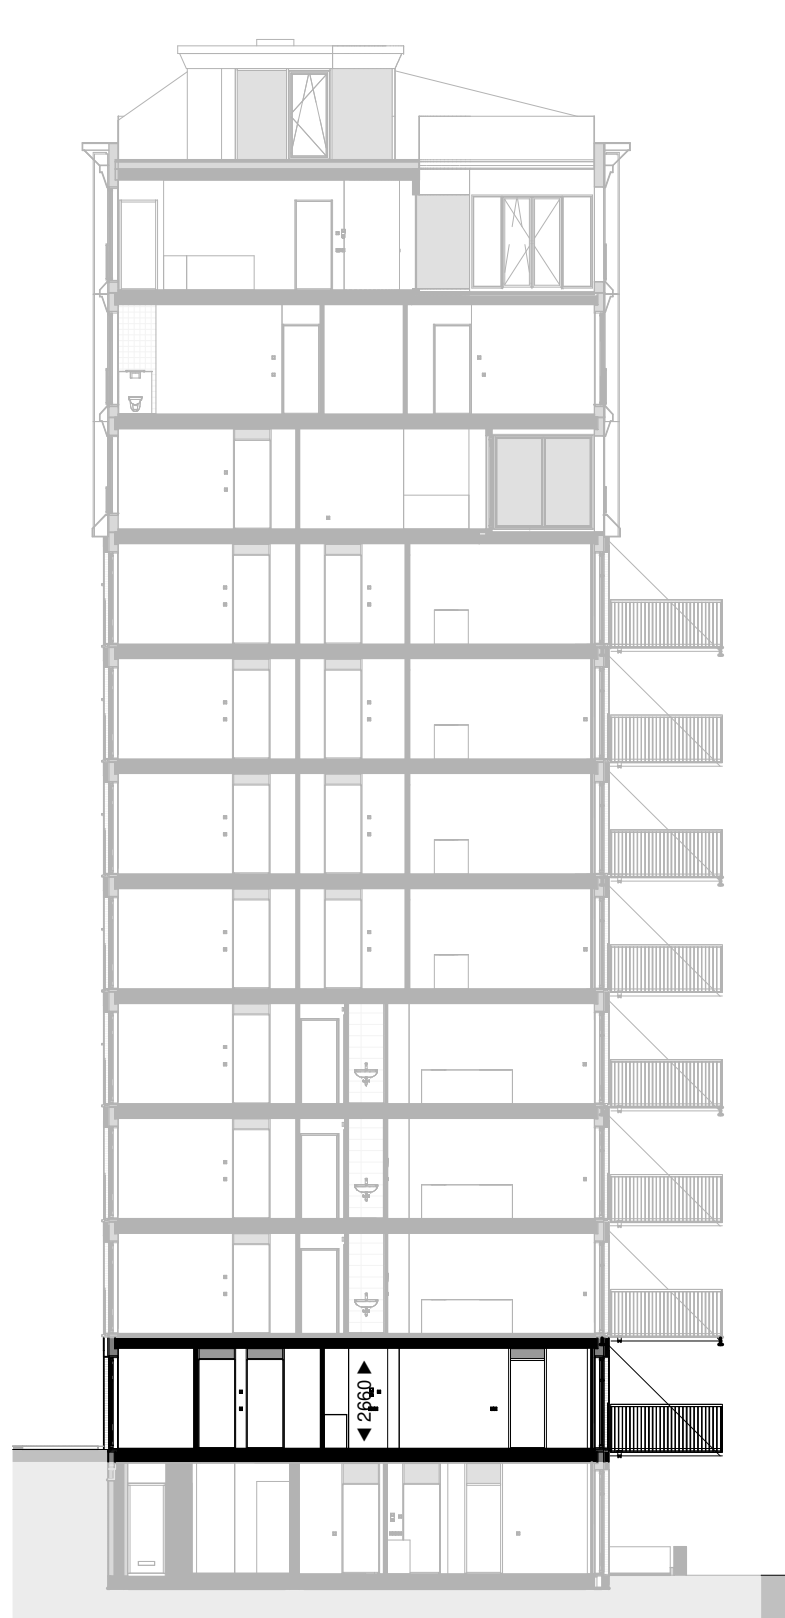

Doorsnede
1:200

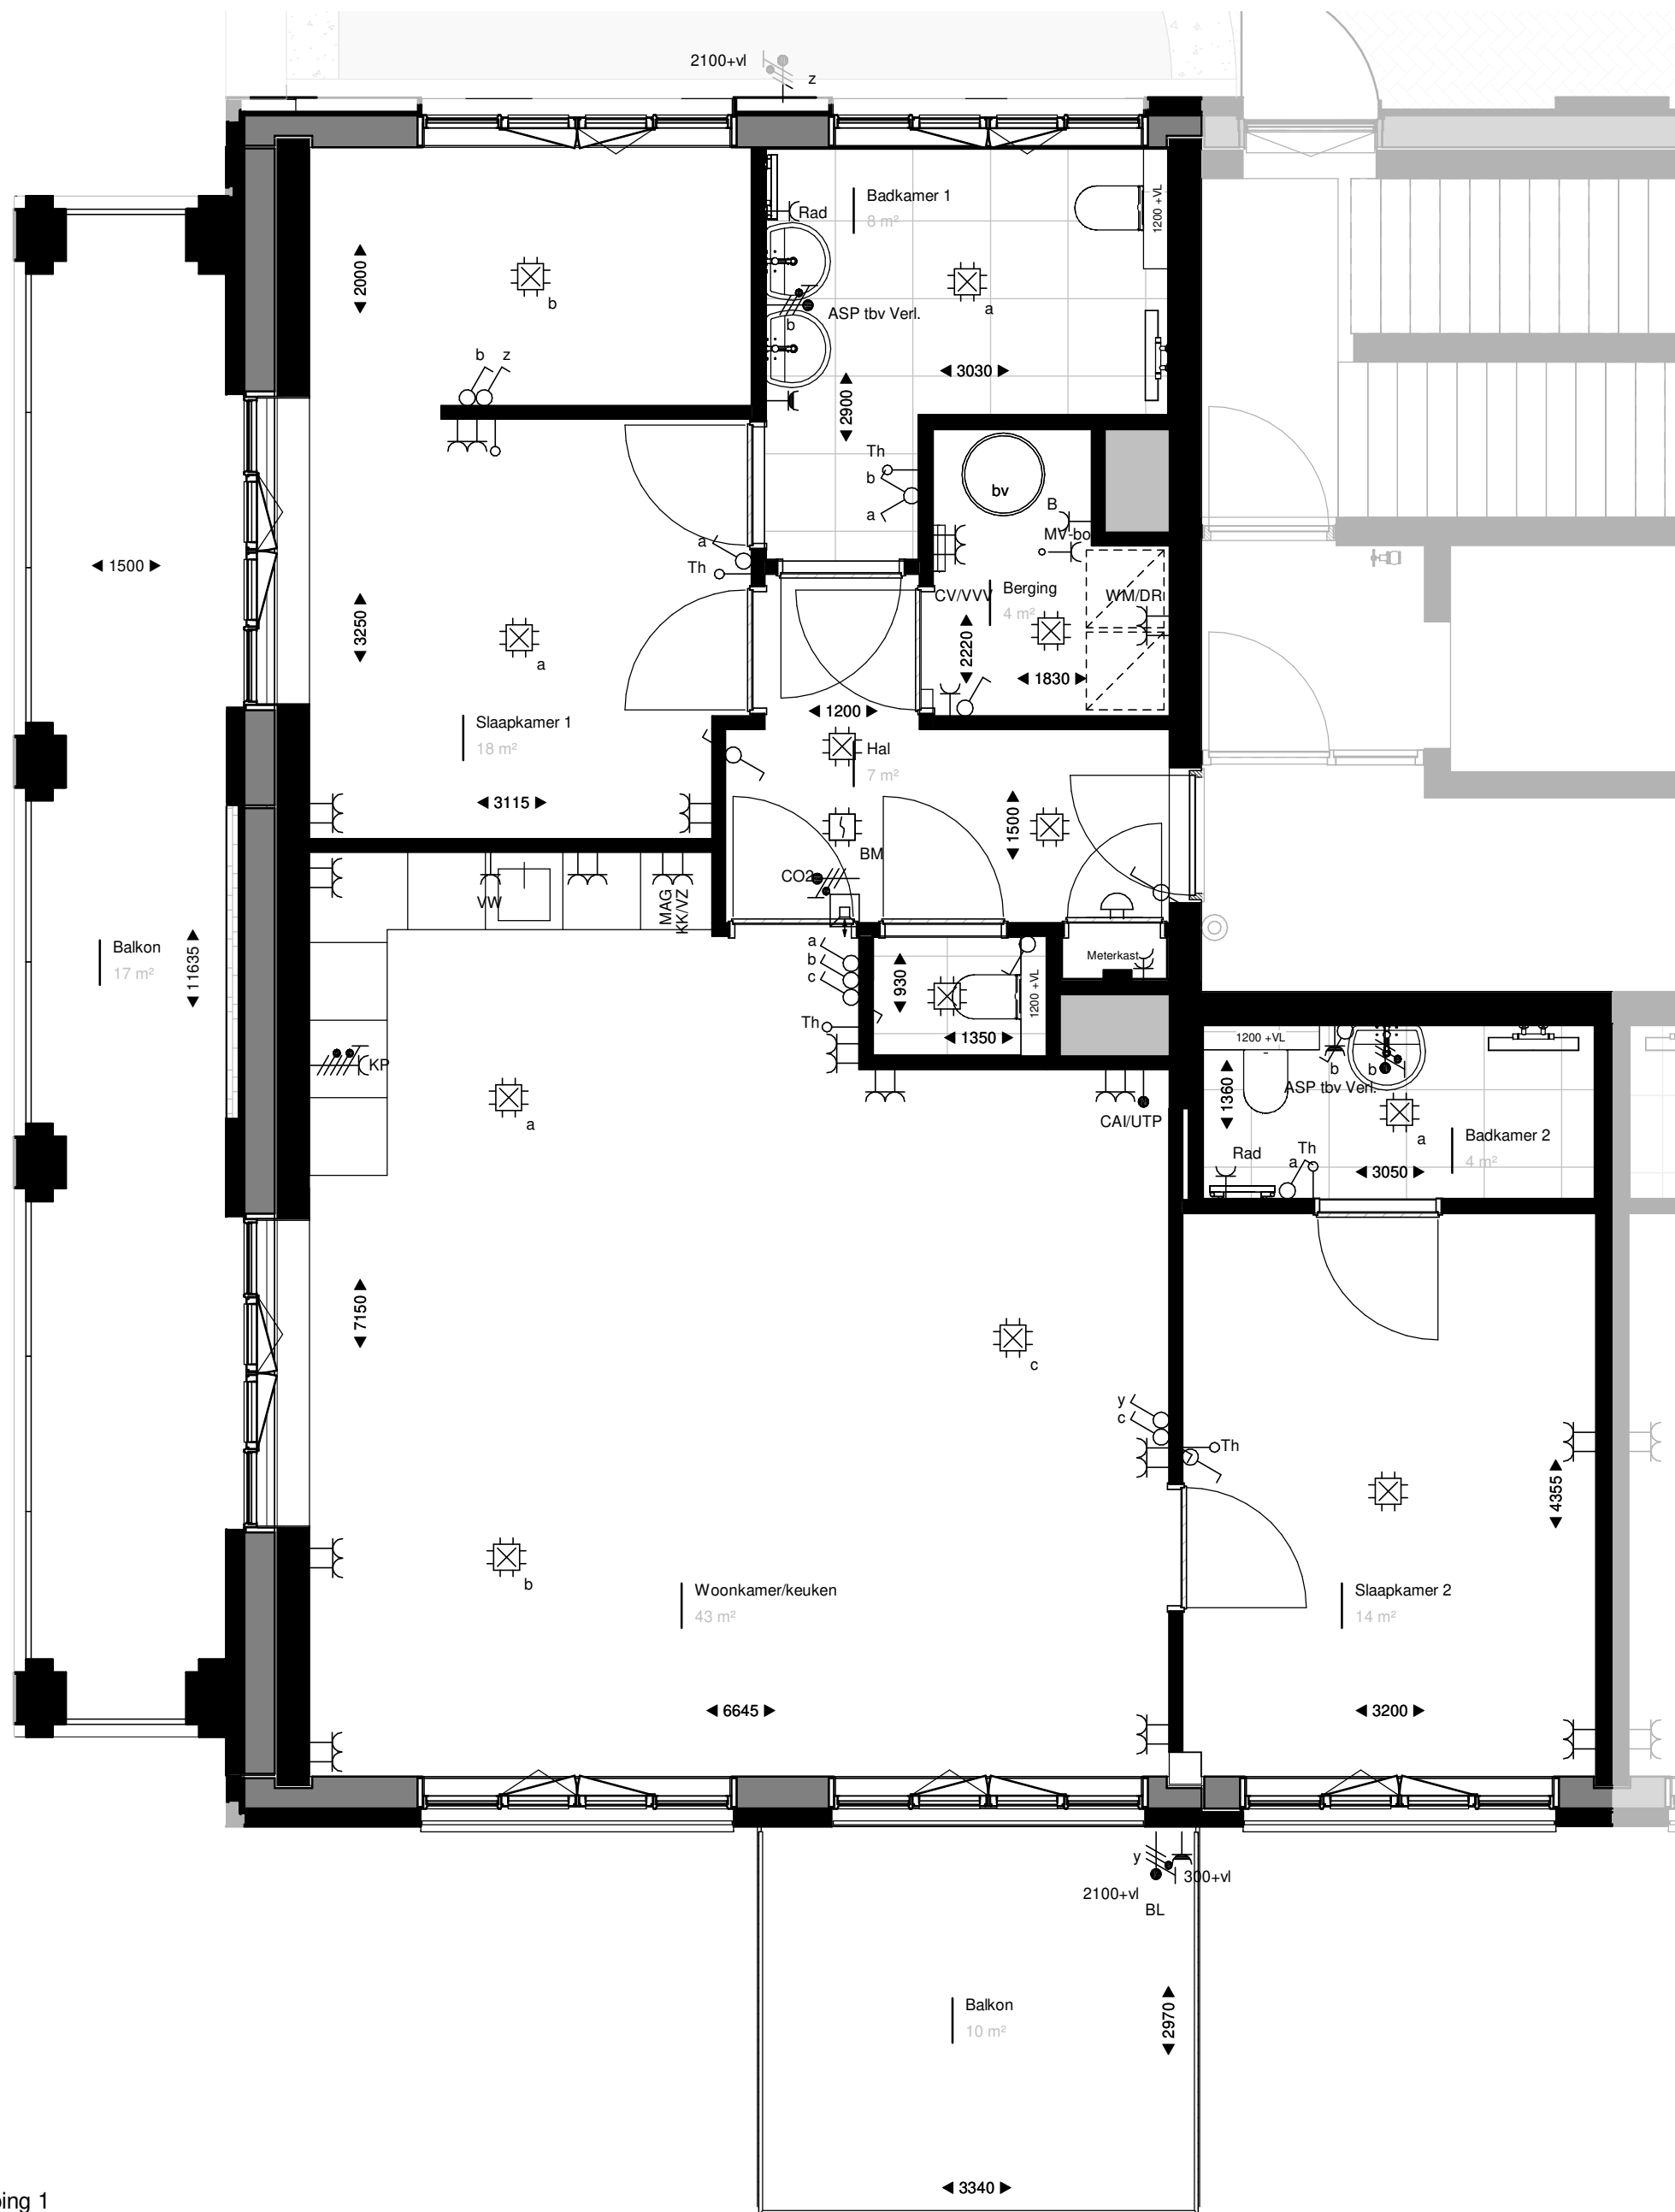

Verdieping 1
1:50

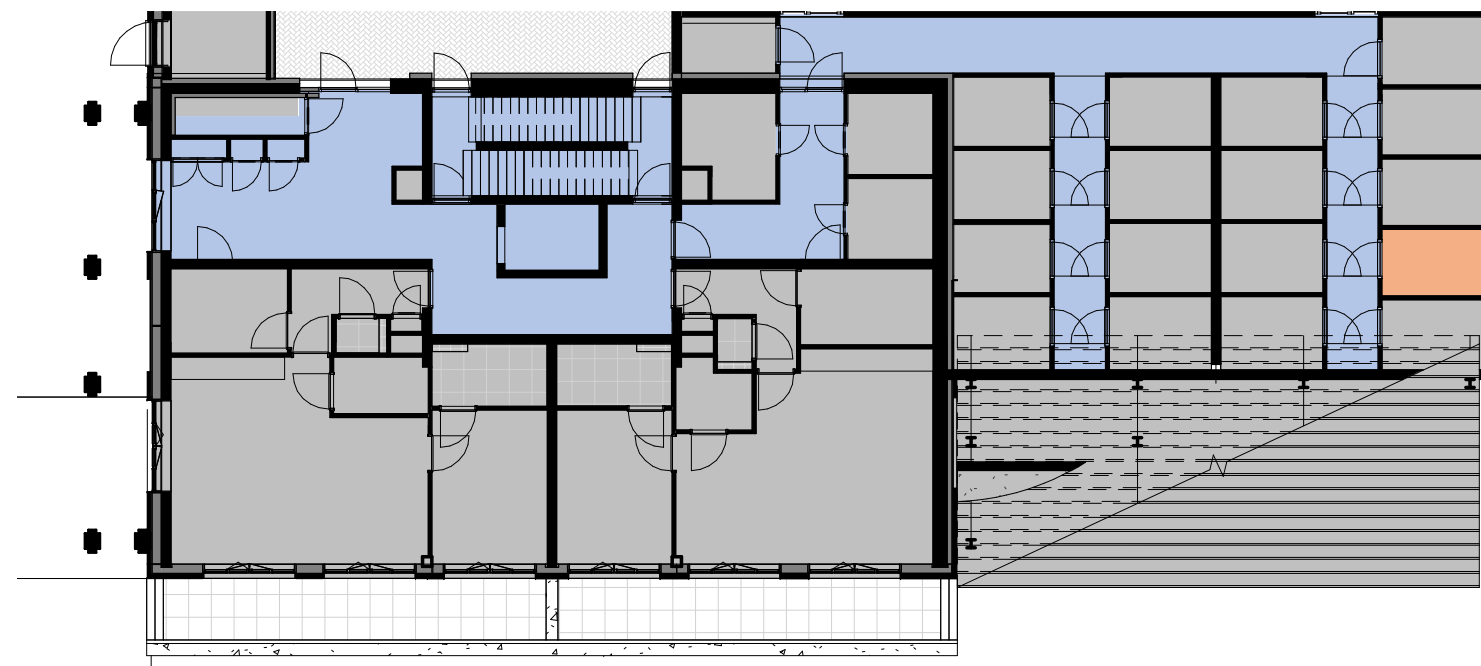

Berging aanduiding
1:200

RENVOOI:			
	leidingsschacht intern		enkelvoudige contactdoos met randaarde
	hemelwaterafvoer		wandcontactdoos tbv koelkast/vriezer
	optische rookmelder		wandcontactdoos tbv magnetron / oven
	bedrukker		wandcontactdoos tbv kookafzuiging
	plafondlichtpunt		wandcontactdoos tbv radiator
	wandlichtpunt		wandcontactdoos tbv vaatwasser
	aansluitpunt		dubbelvoudige contactdoos met randaarde
	buitenverlichting / badkamer		hoogte hart contactdoos t.o.v. afgewerkte vloer
	enkelvoudige schakelaar		aansluitpunt kookplaat
	wisselschakelaar		opstelplaats radiator
	thermostaat		verdelers vloerverwarming
	bedrade leiding UTP / CAI		opstelruimte boiler
	onbedrade buisleiding		
	opbouw		
	intercom		
	aansluitpunt luchtkwaliteits-/CO ₂ meter		opstelruimte wasmachine / wasdroger



Fase

VK

Tekening

Verkooptekening

Bouwnummer: J.03b

Opdrachtgever

BanBouw B.V.

Nuenen

Datum

23-09-2021

Wijziging

Schaal

1:50/1:200

Tekeningnummer

VK.J03b

Projectnummer

1621

Ontwerp

Christoph Kohl

STADTPLANER ARCHITECTEN

Engineering

architecten en en

architecten en ingenieurs