


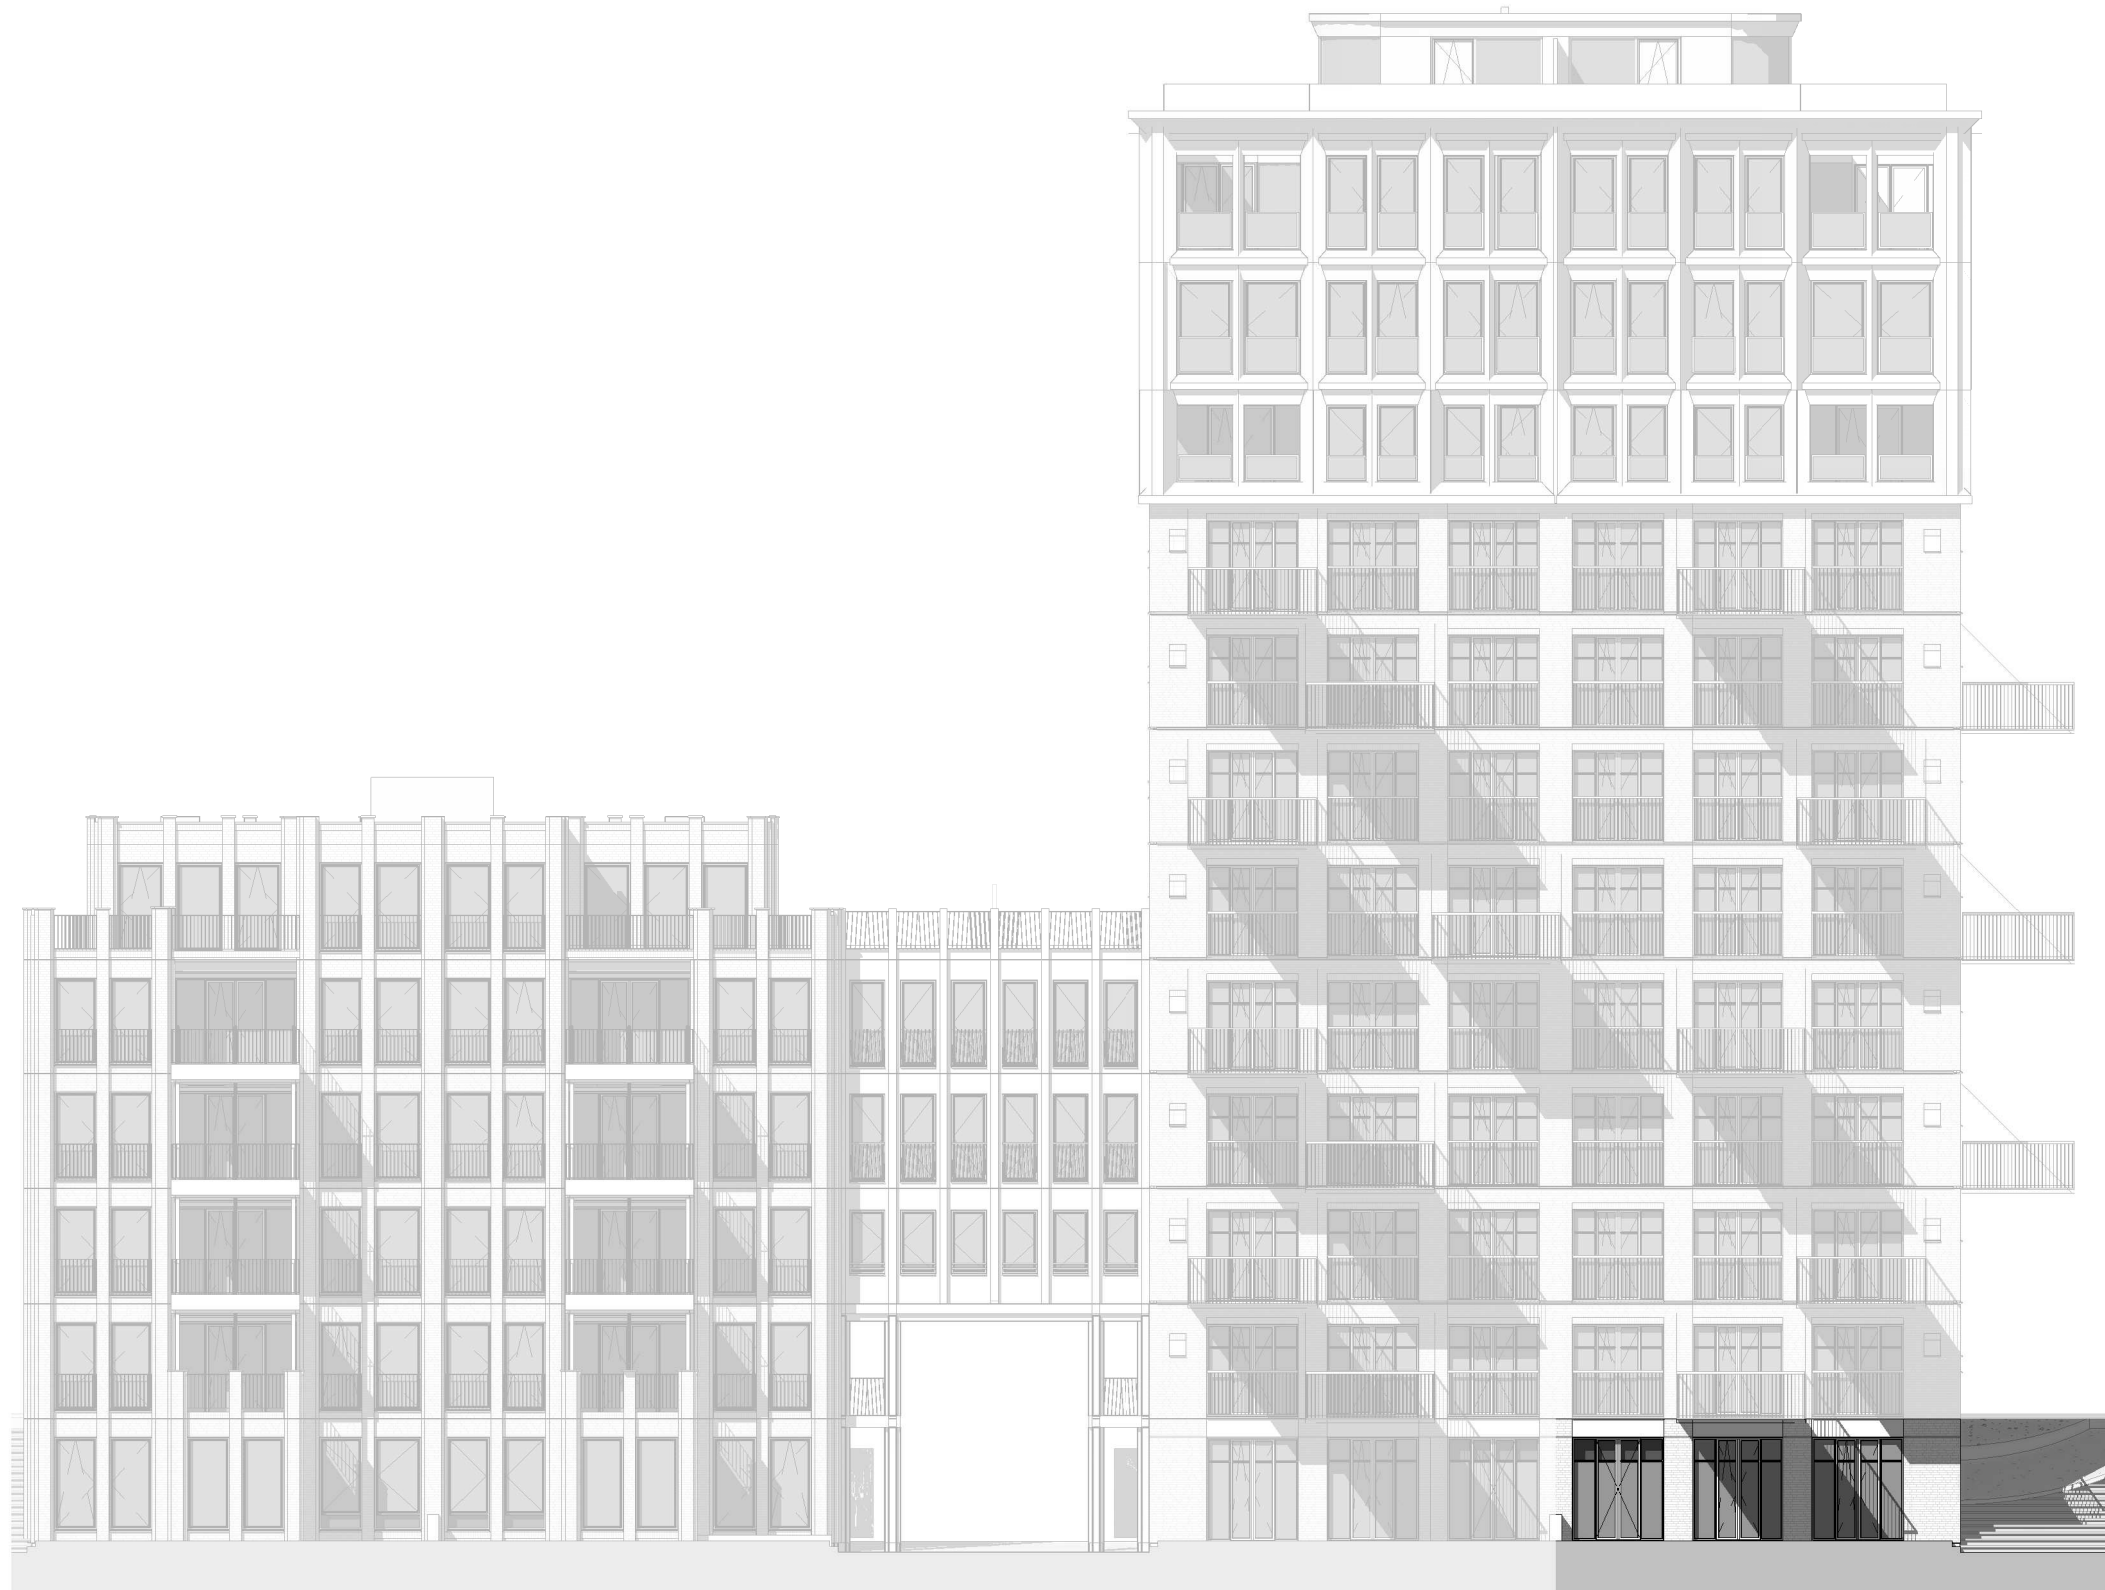


Voorgevel
1 : 200




Achtergevel
1 : 200




Rechter zijgevel
1 : 200

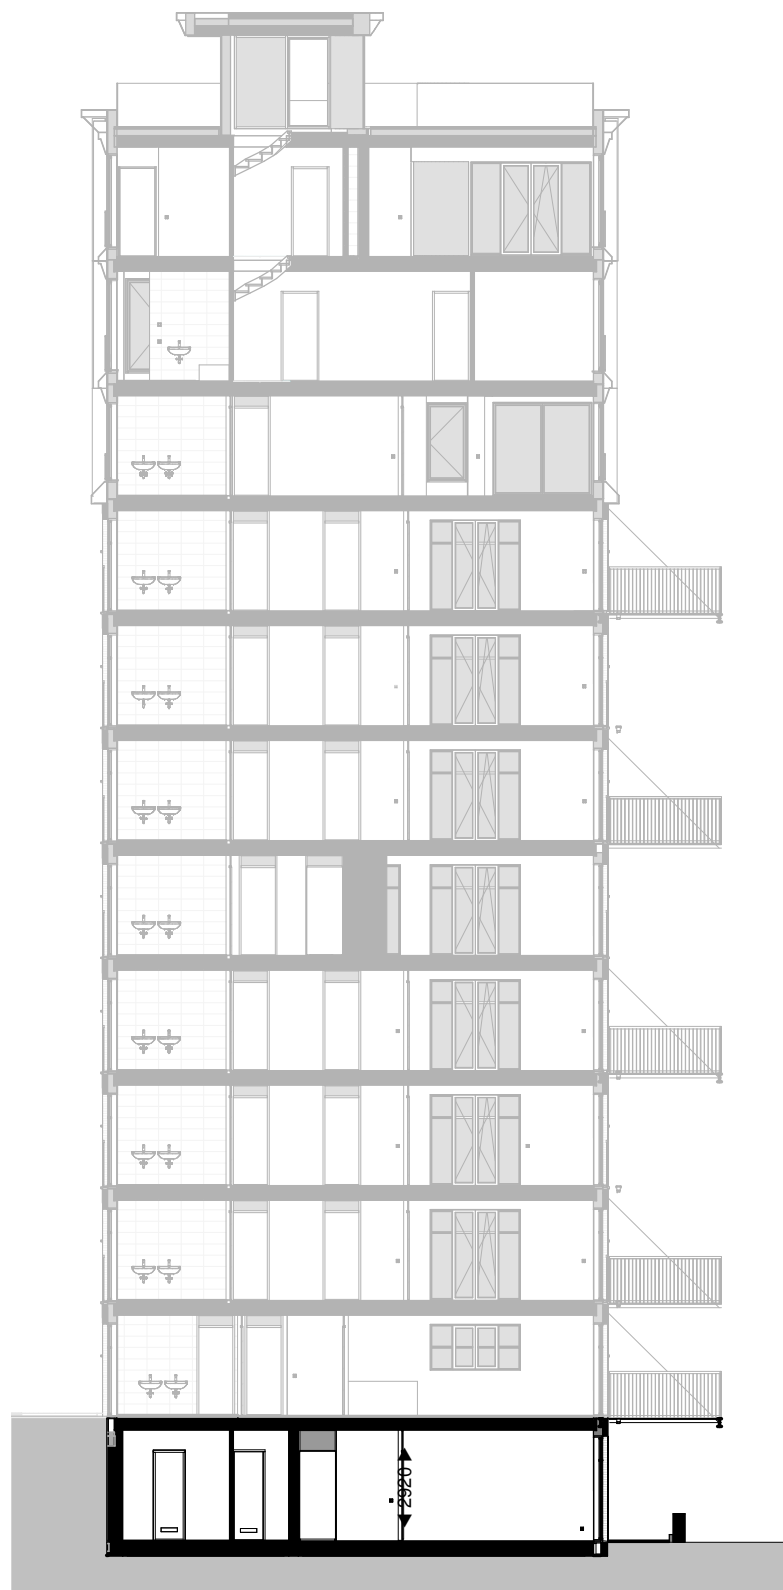

Doorsnede
1 : 200

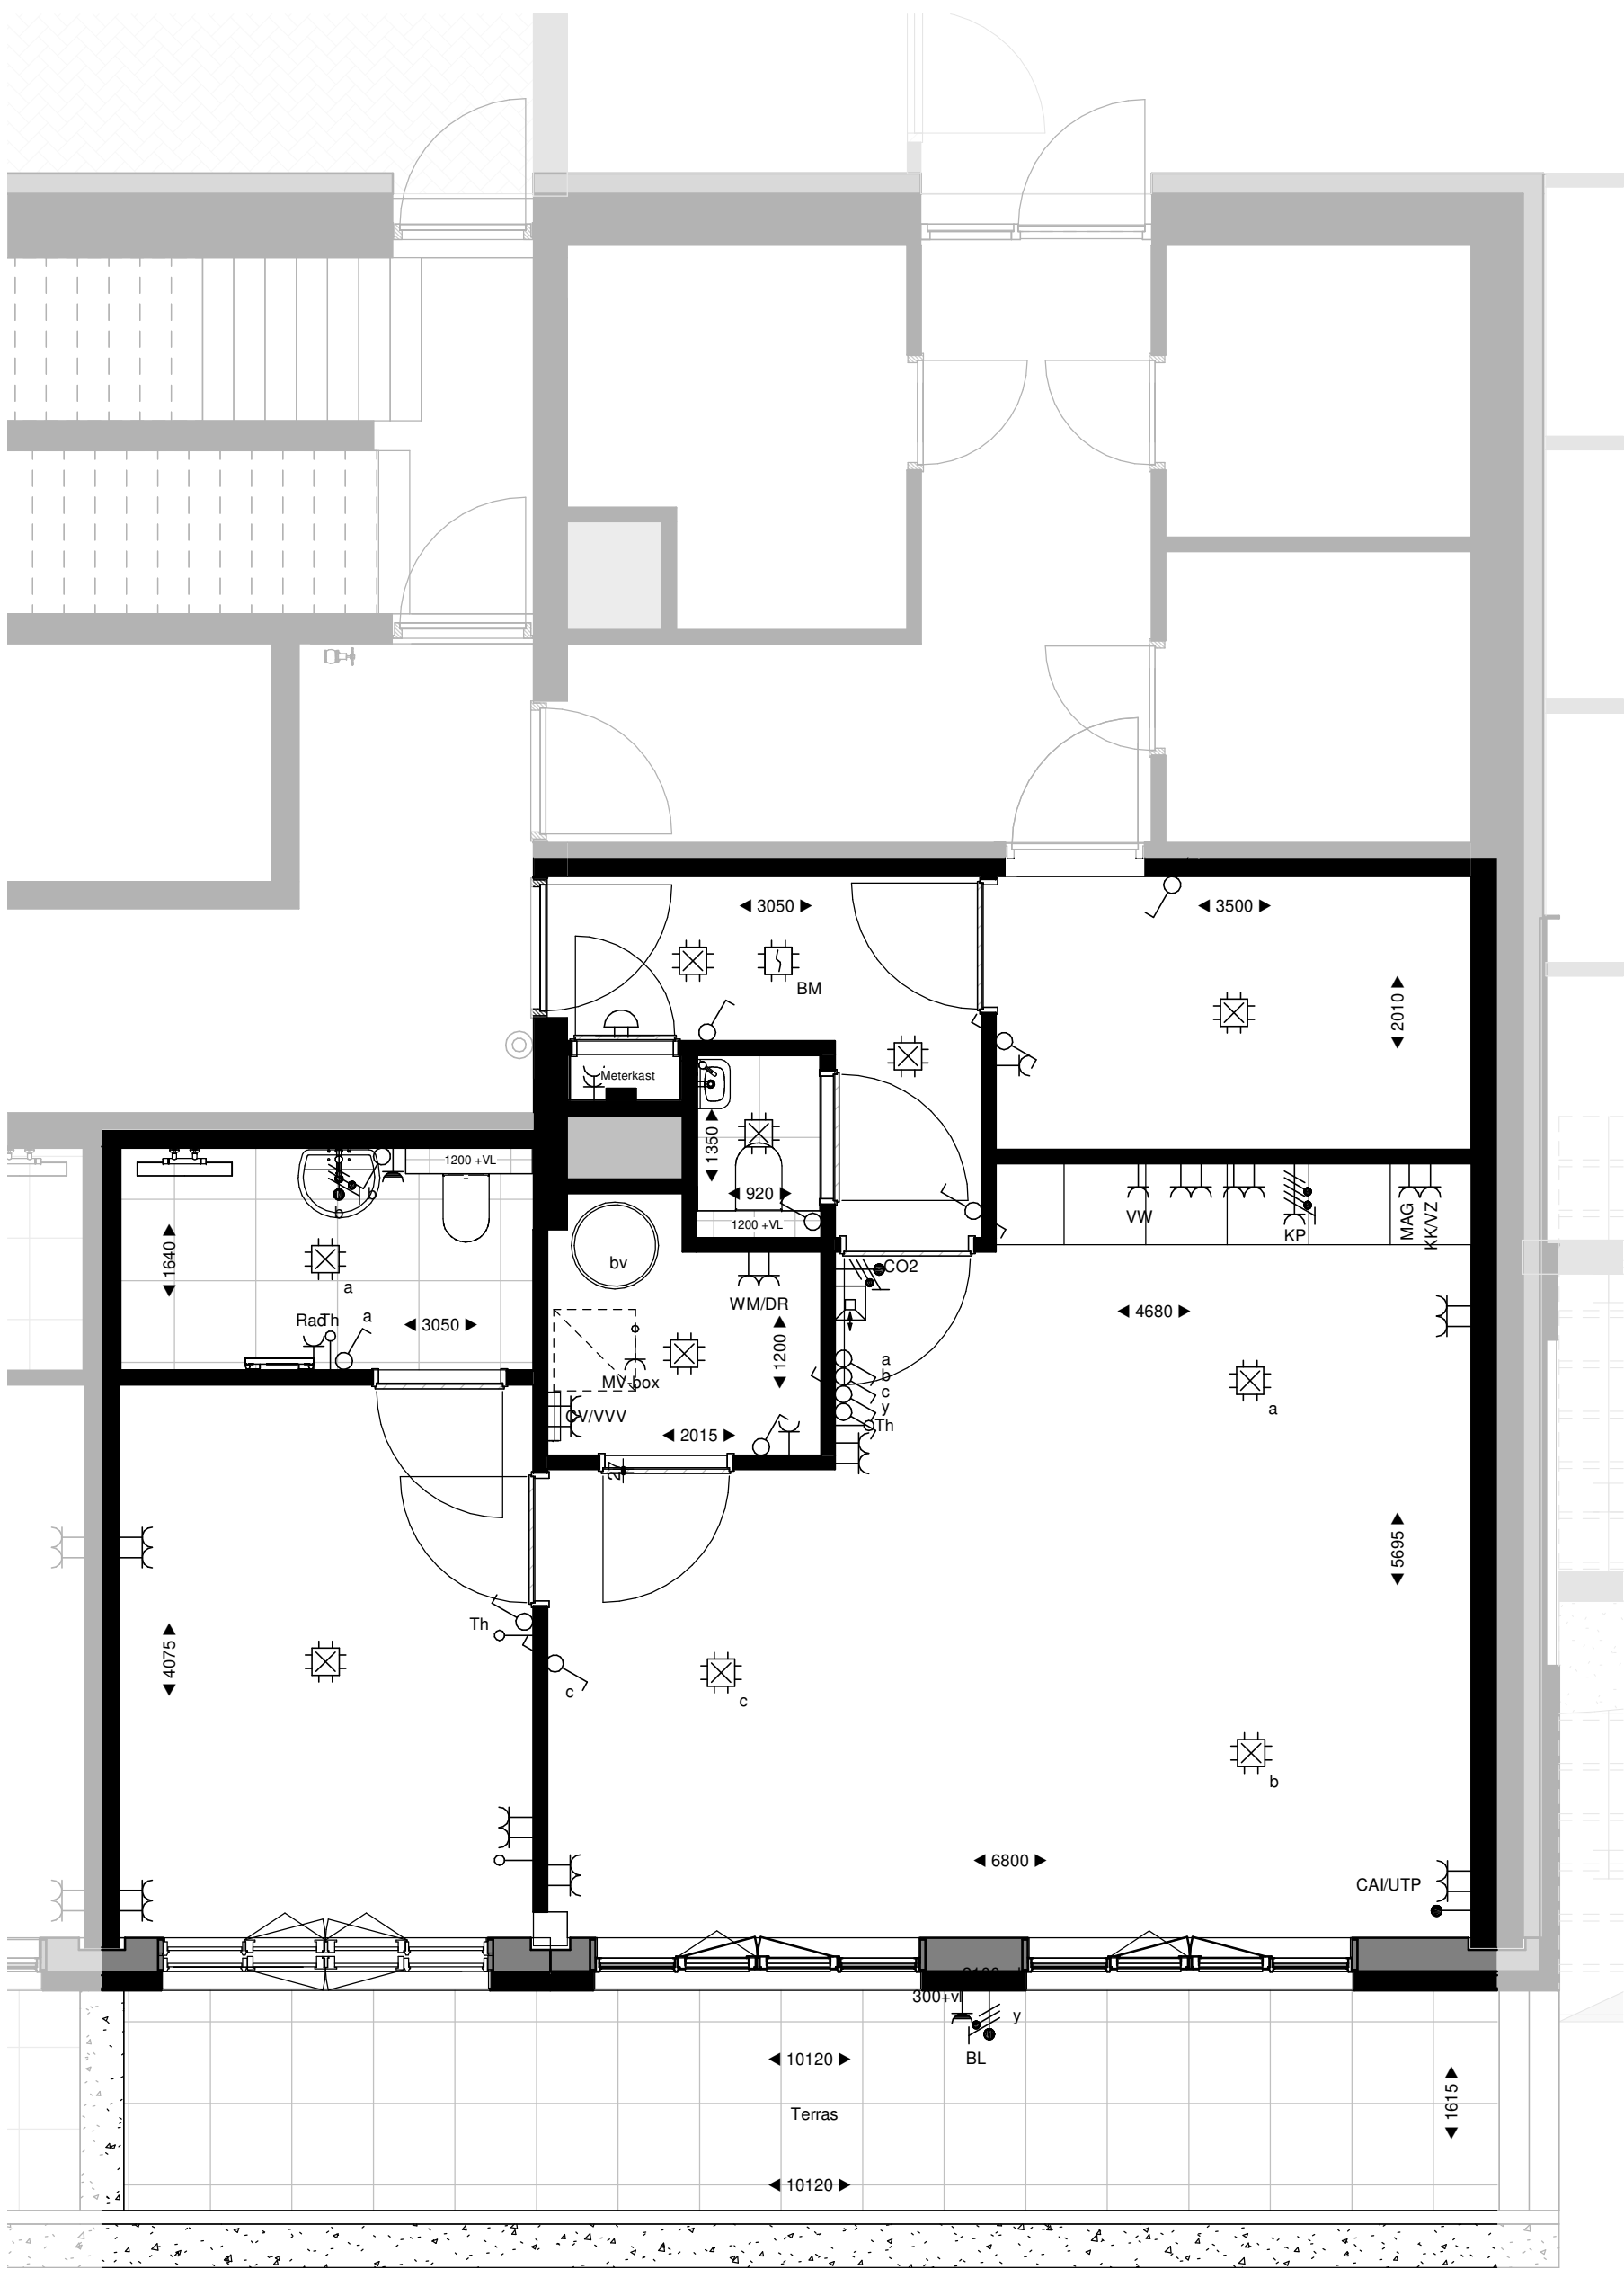

Begane grond
1 : 50

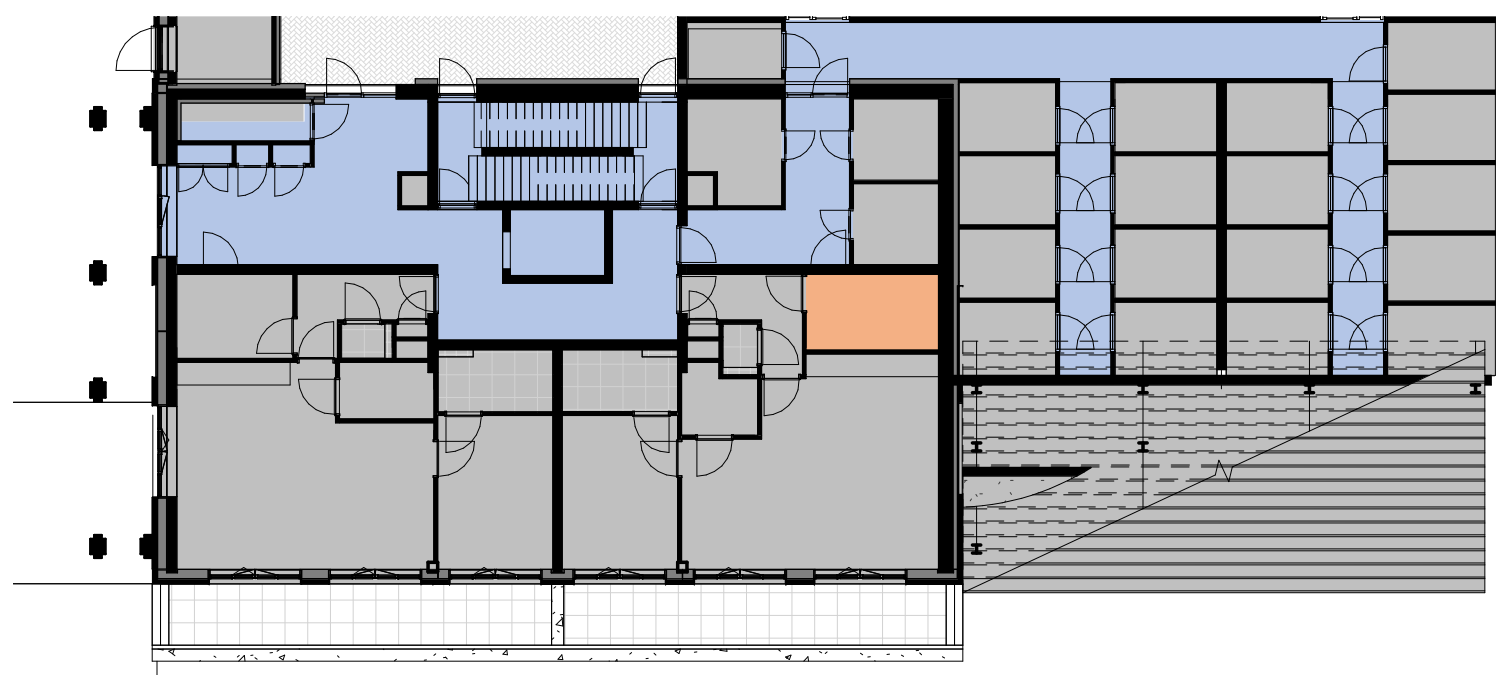

Berging aanduiding
1 : 200

RENVOOI:

	leidingsschacht intern		enkelvoudige contactdoos met randaaarde
	hemelwaterafvoer		wandcontactdoos tbv koelkast/vriezer
	optische rookmelder		wandcontactdoos tbv magnetron / oven
	bedrukker		wandcontactdoos tbv kookafzuiging
	plafondlichtpunt		wandcontactdoos tbv radiator
	wandlichtpunt		wandcontactdoos tbv vaatwasser
	aansluitpunt buitenverlichting / badkamer		dubbelvoudige contactdoos met randaaarde
	enkelvoudige schakelaar		hoogte hart contactdoos t.o.v. afgewerkte vloer
	wisselschakelaar		aansluitpunt kookplaat
	thermostaat		opstelplaats radiator
	bedrade leiding UTP / CAI		verdelers vloerverwarming
	onbedrade buisleiding		opstelruimte boiler
	opbouw		opstelruimte boiler
	intercom		opstelruimte boiler
	aansluitpunt luchtkwaliteits-/CO2 meter		opstelruimte boiler



Fase
VK

Tekening
Verkooptekening
Bouwnummer: J.04a

Opdrachtgever
BanBouw B.V.
Nuenen

Datum
23-09-2021
Wijziging

Project
Oranjekade blok J

Formaat
A1
Schaal
1:50/1:200

Tekeningnummer
VK.J04a

Projectnummer
1621

Ontwerp
Christoph Kohl
STADTPLANER ARCHITECTEN

Engineering
architecten en en
architecten en ingenieurs