




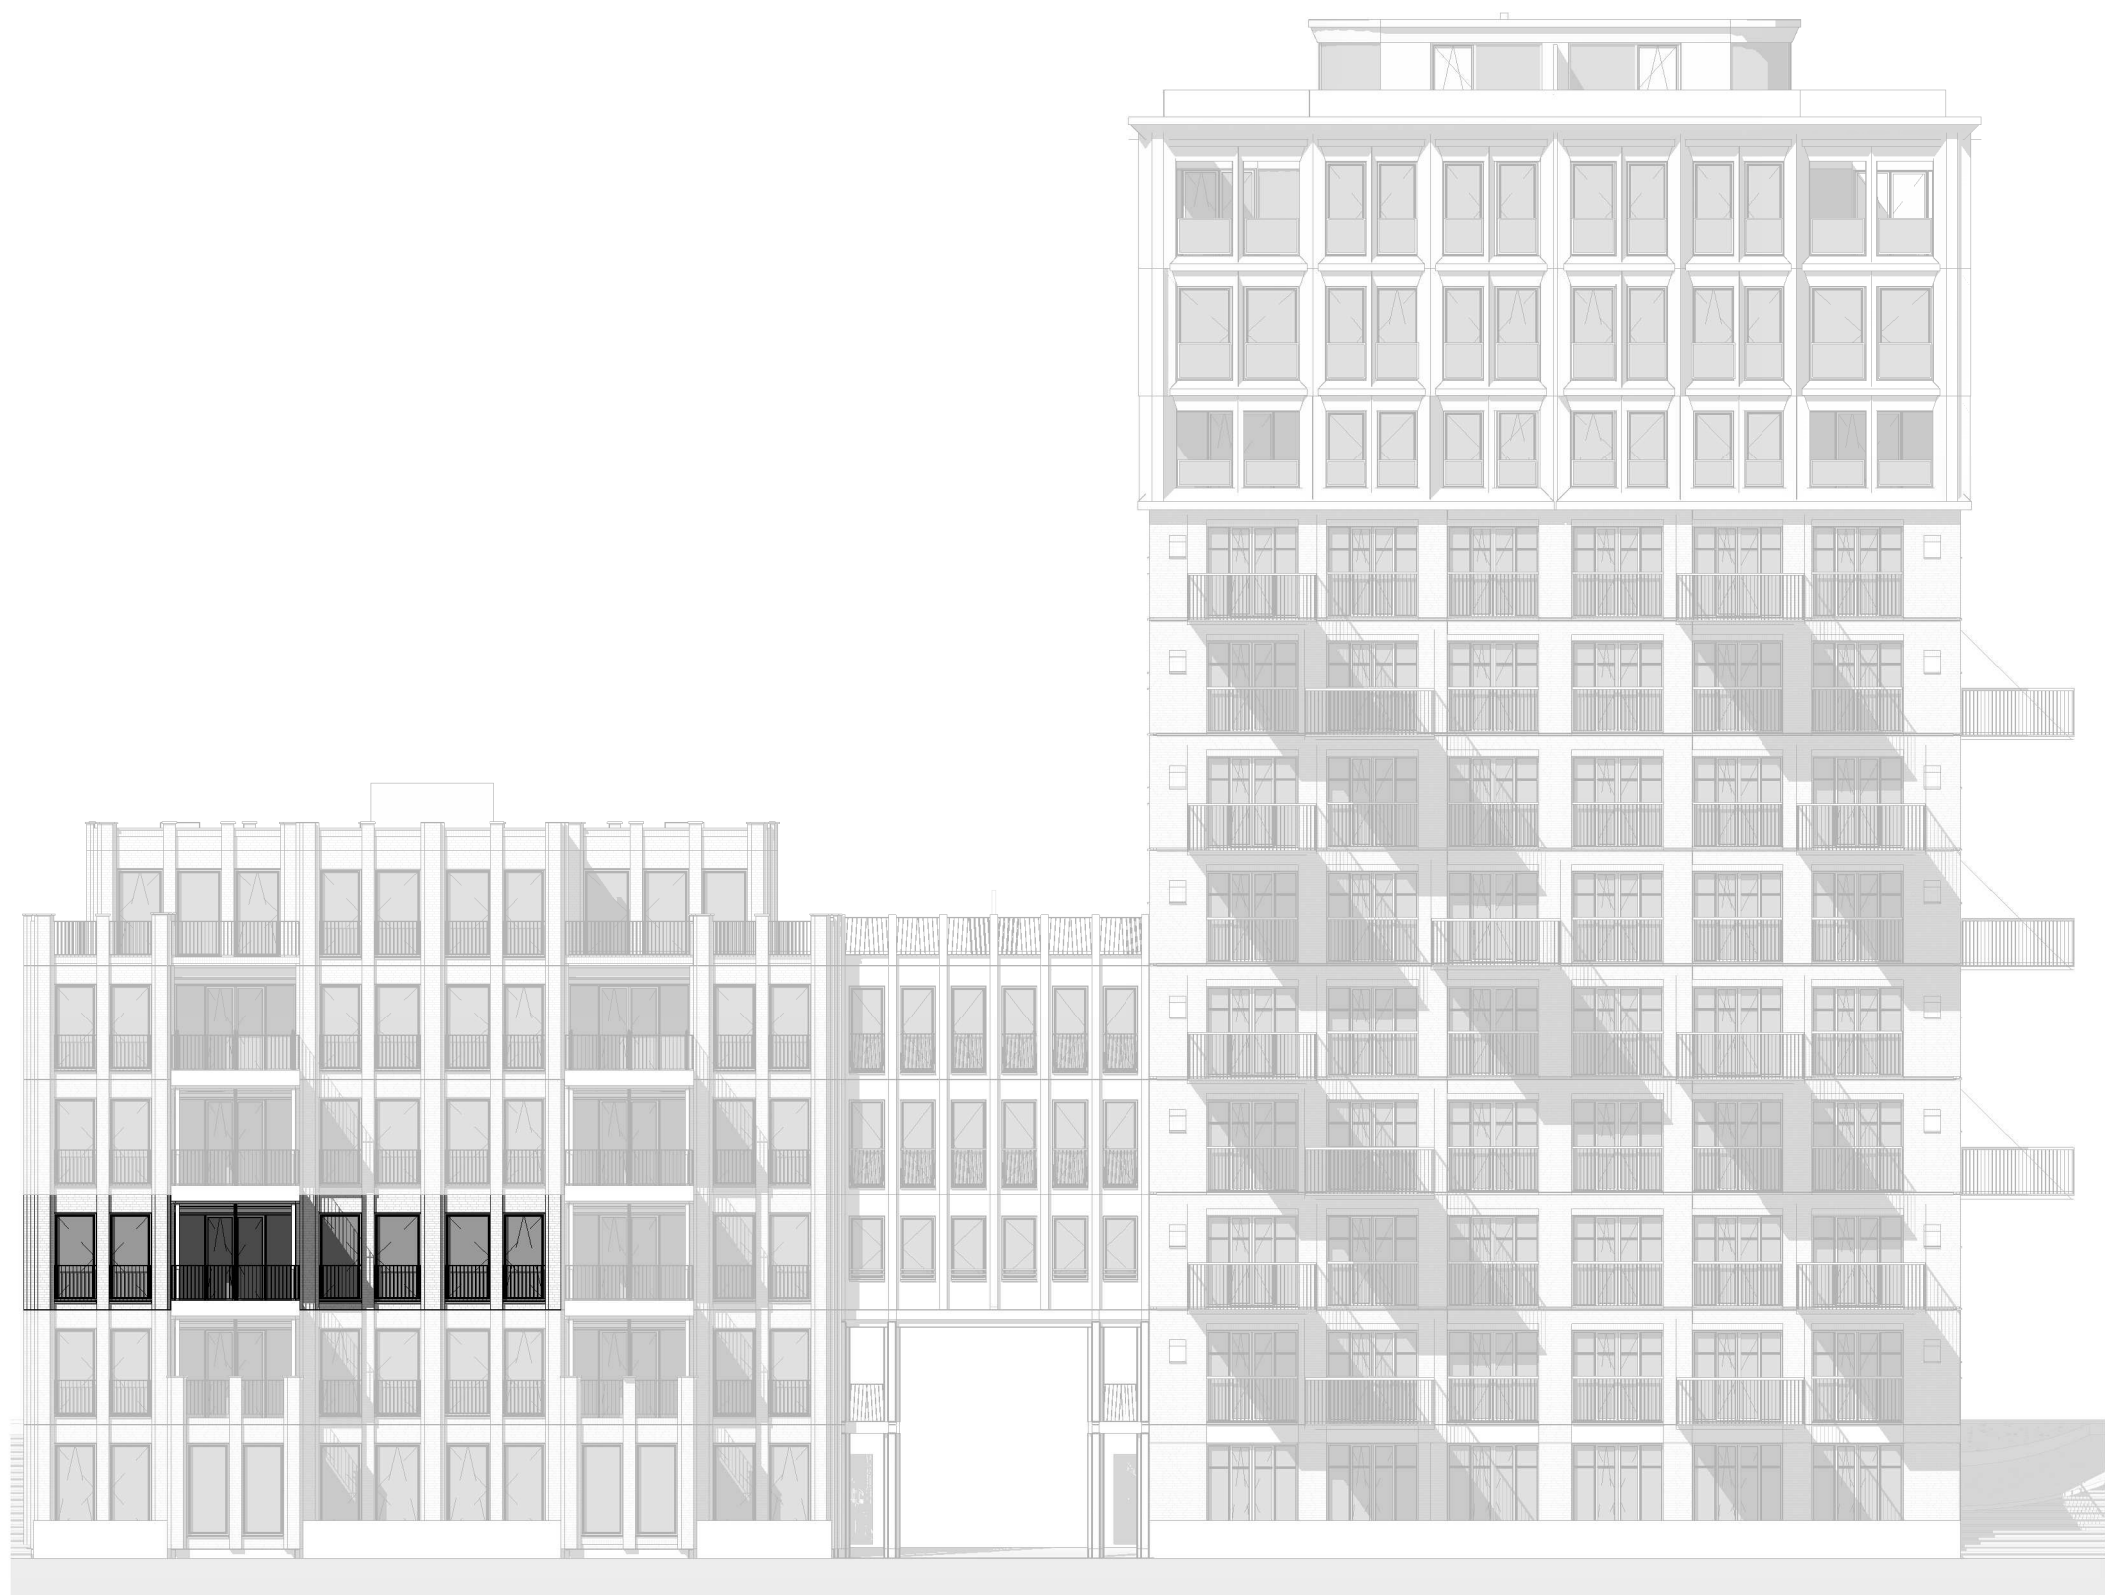

Voorgevel
1 : 200

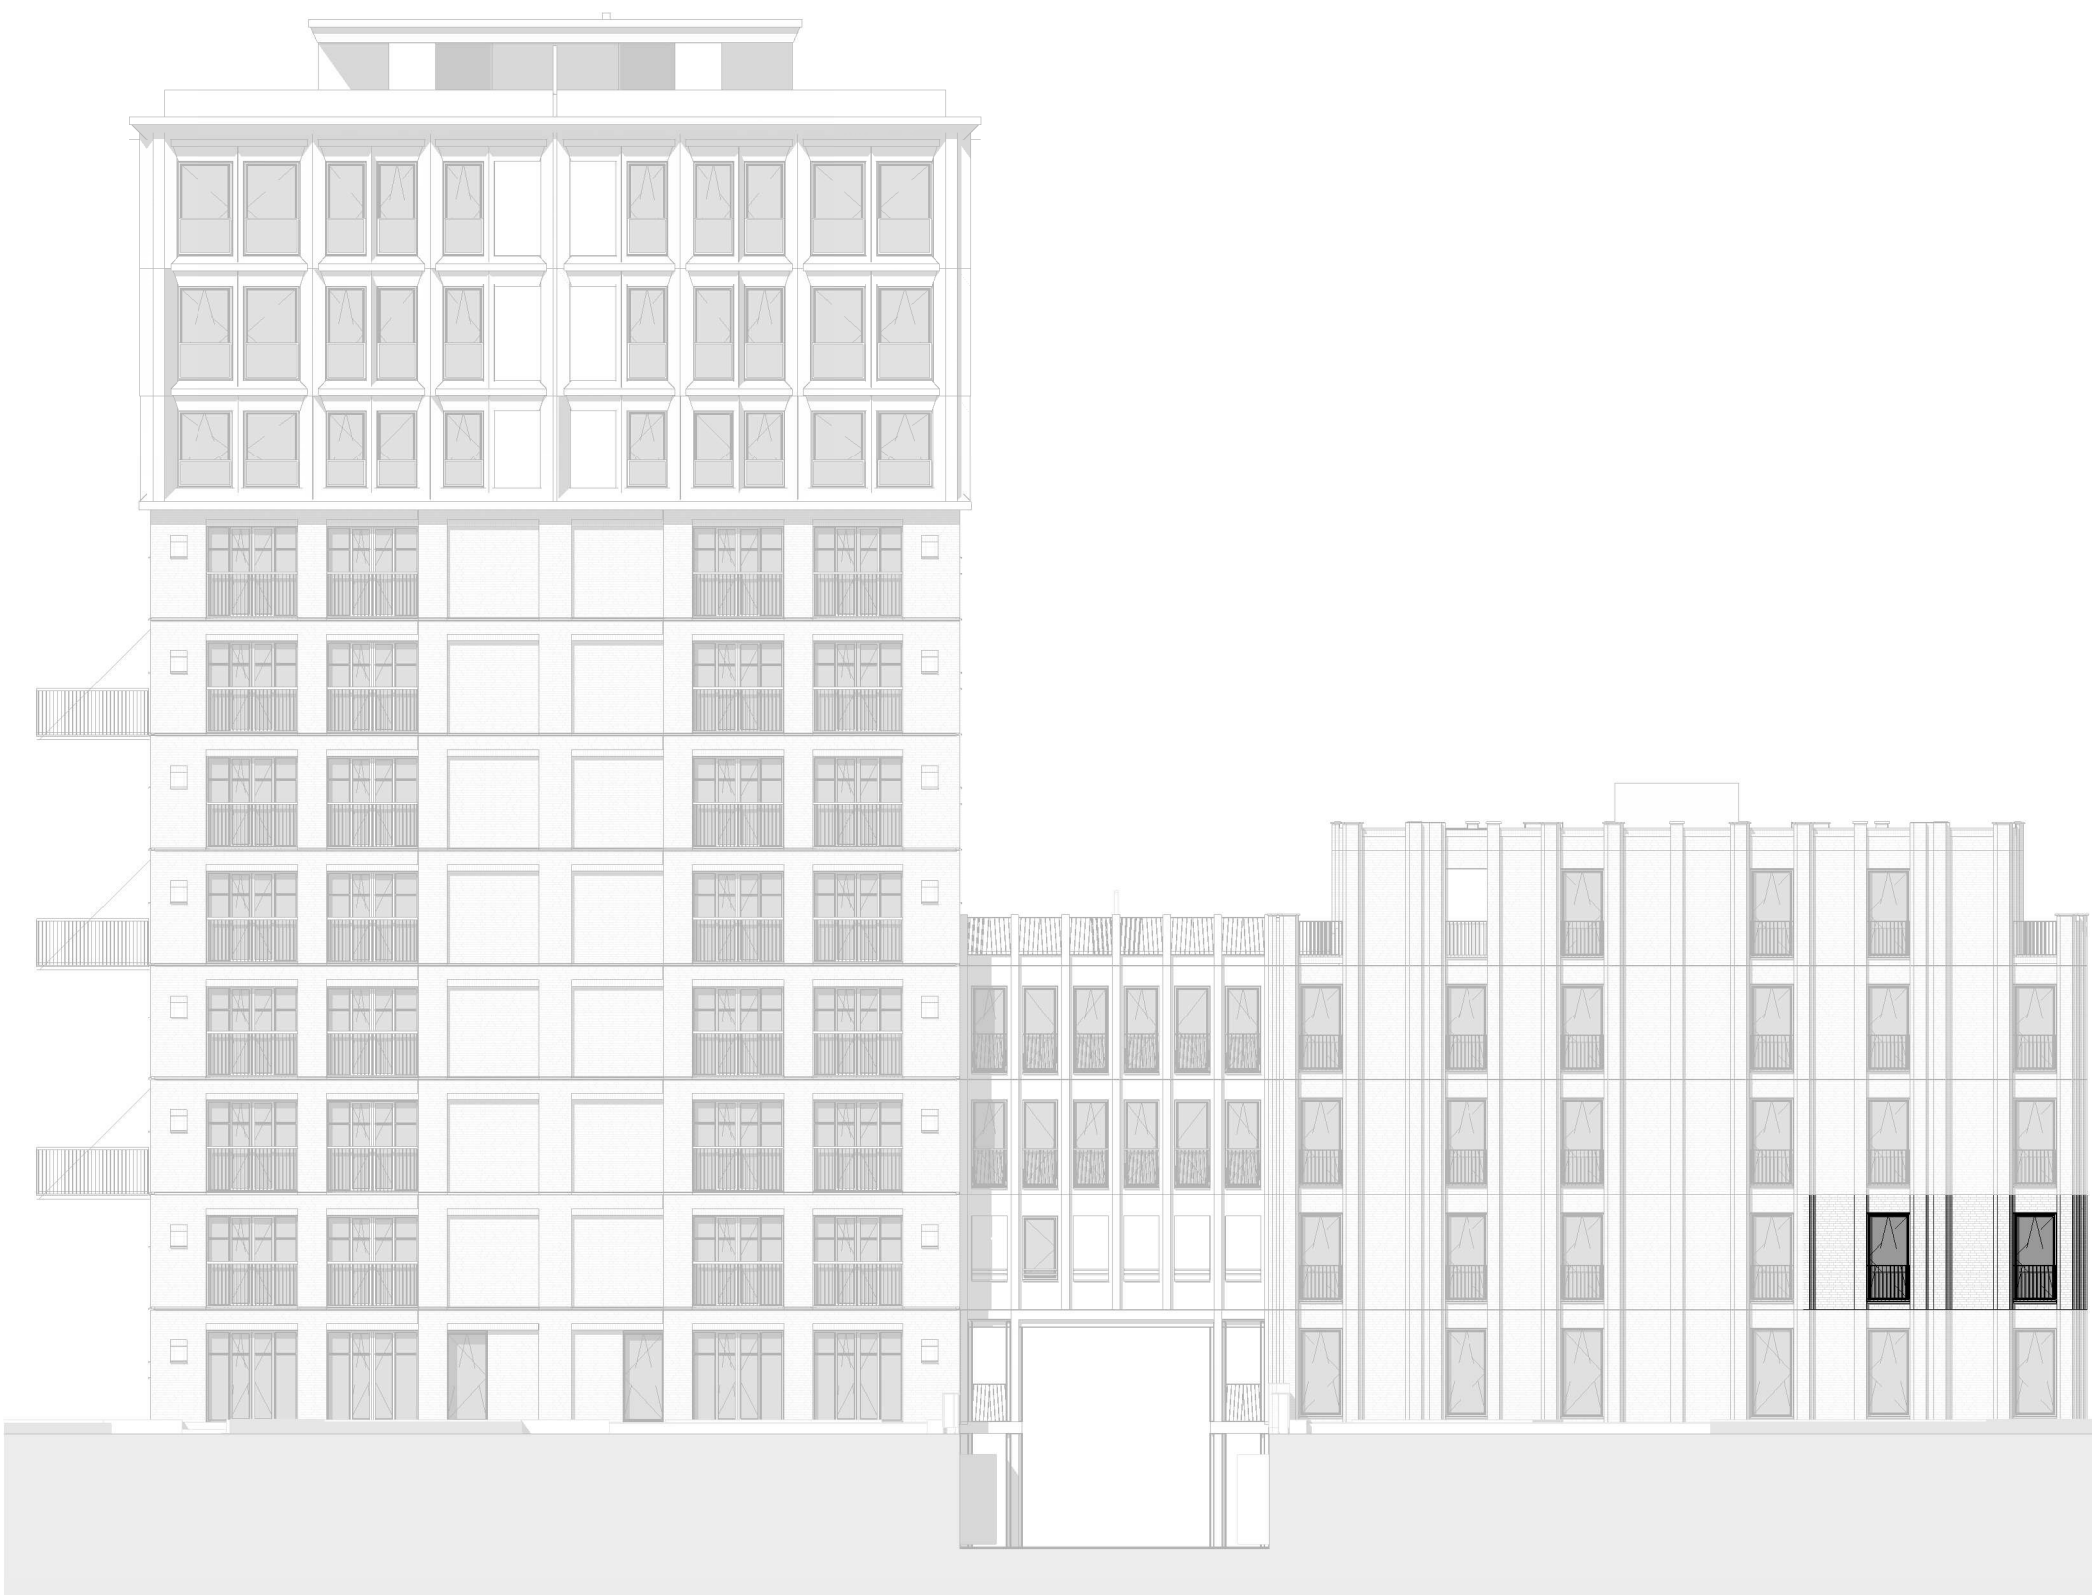


Achtergevel
1 : 200

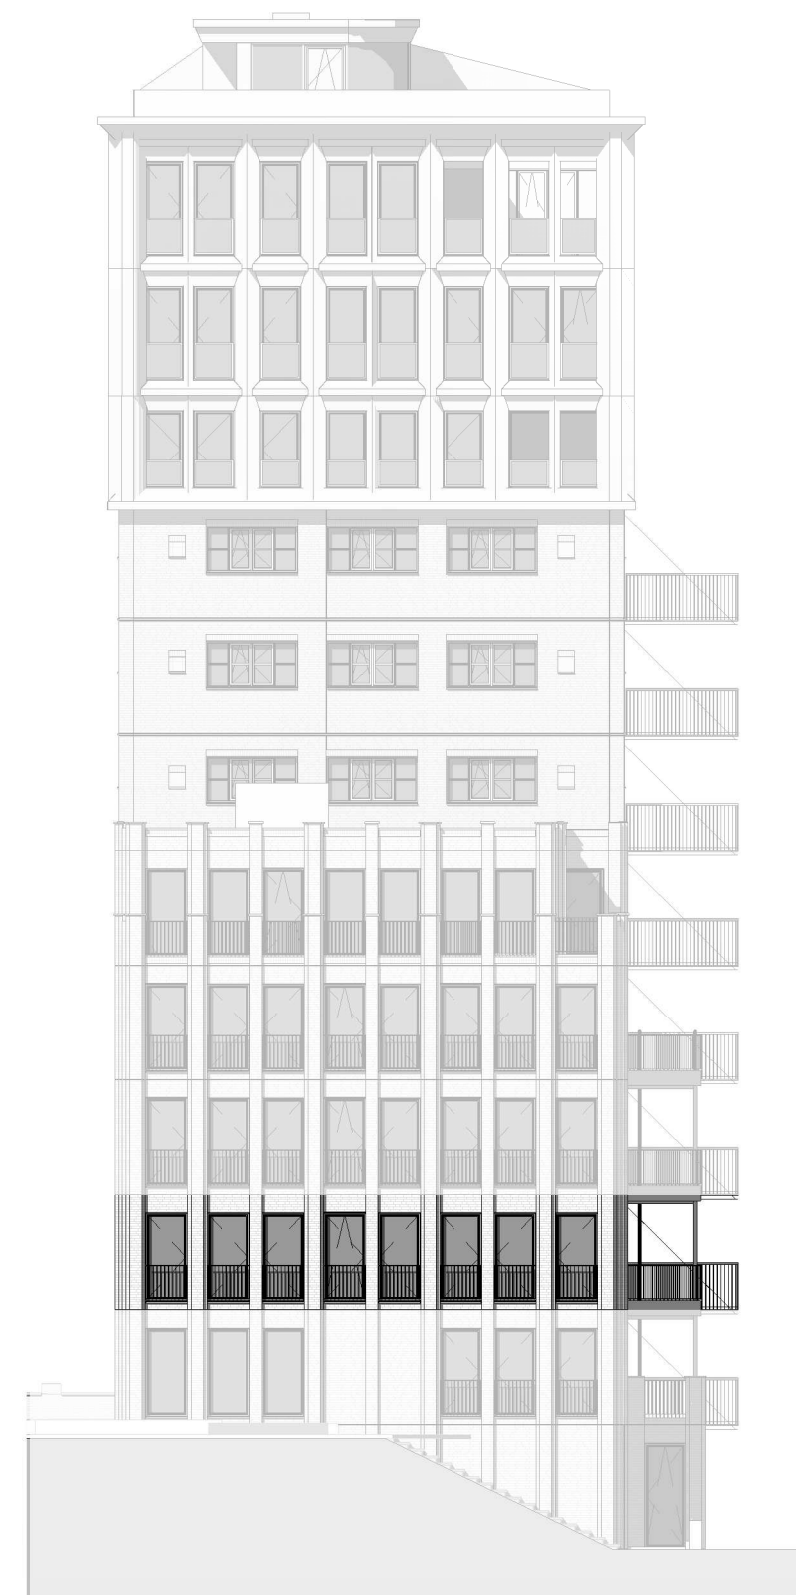


Linker zijgevel
1 : 200



Doorsnede
1 : 200

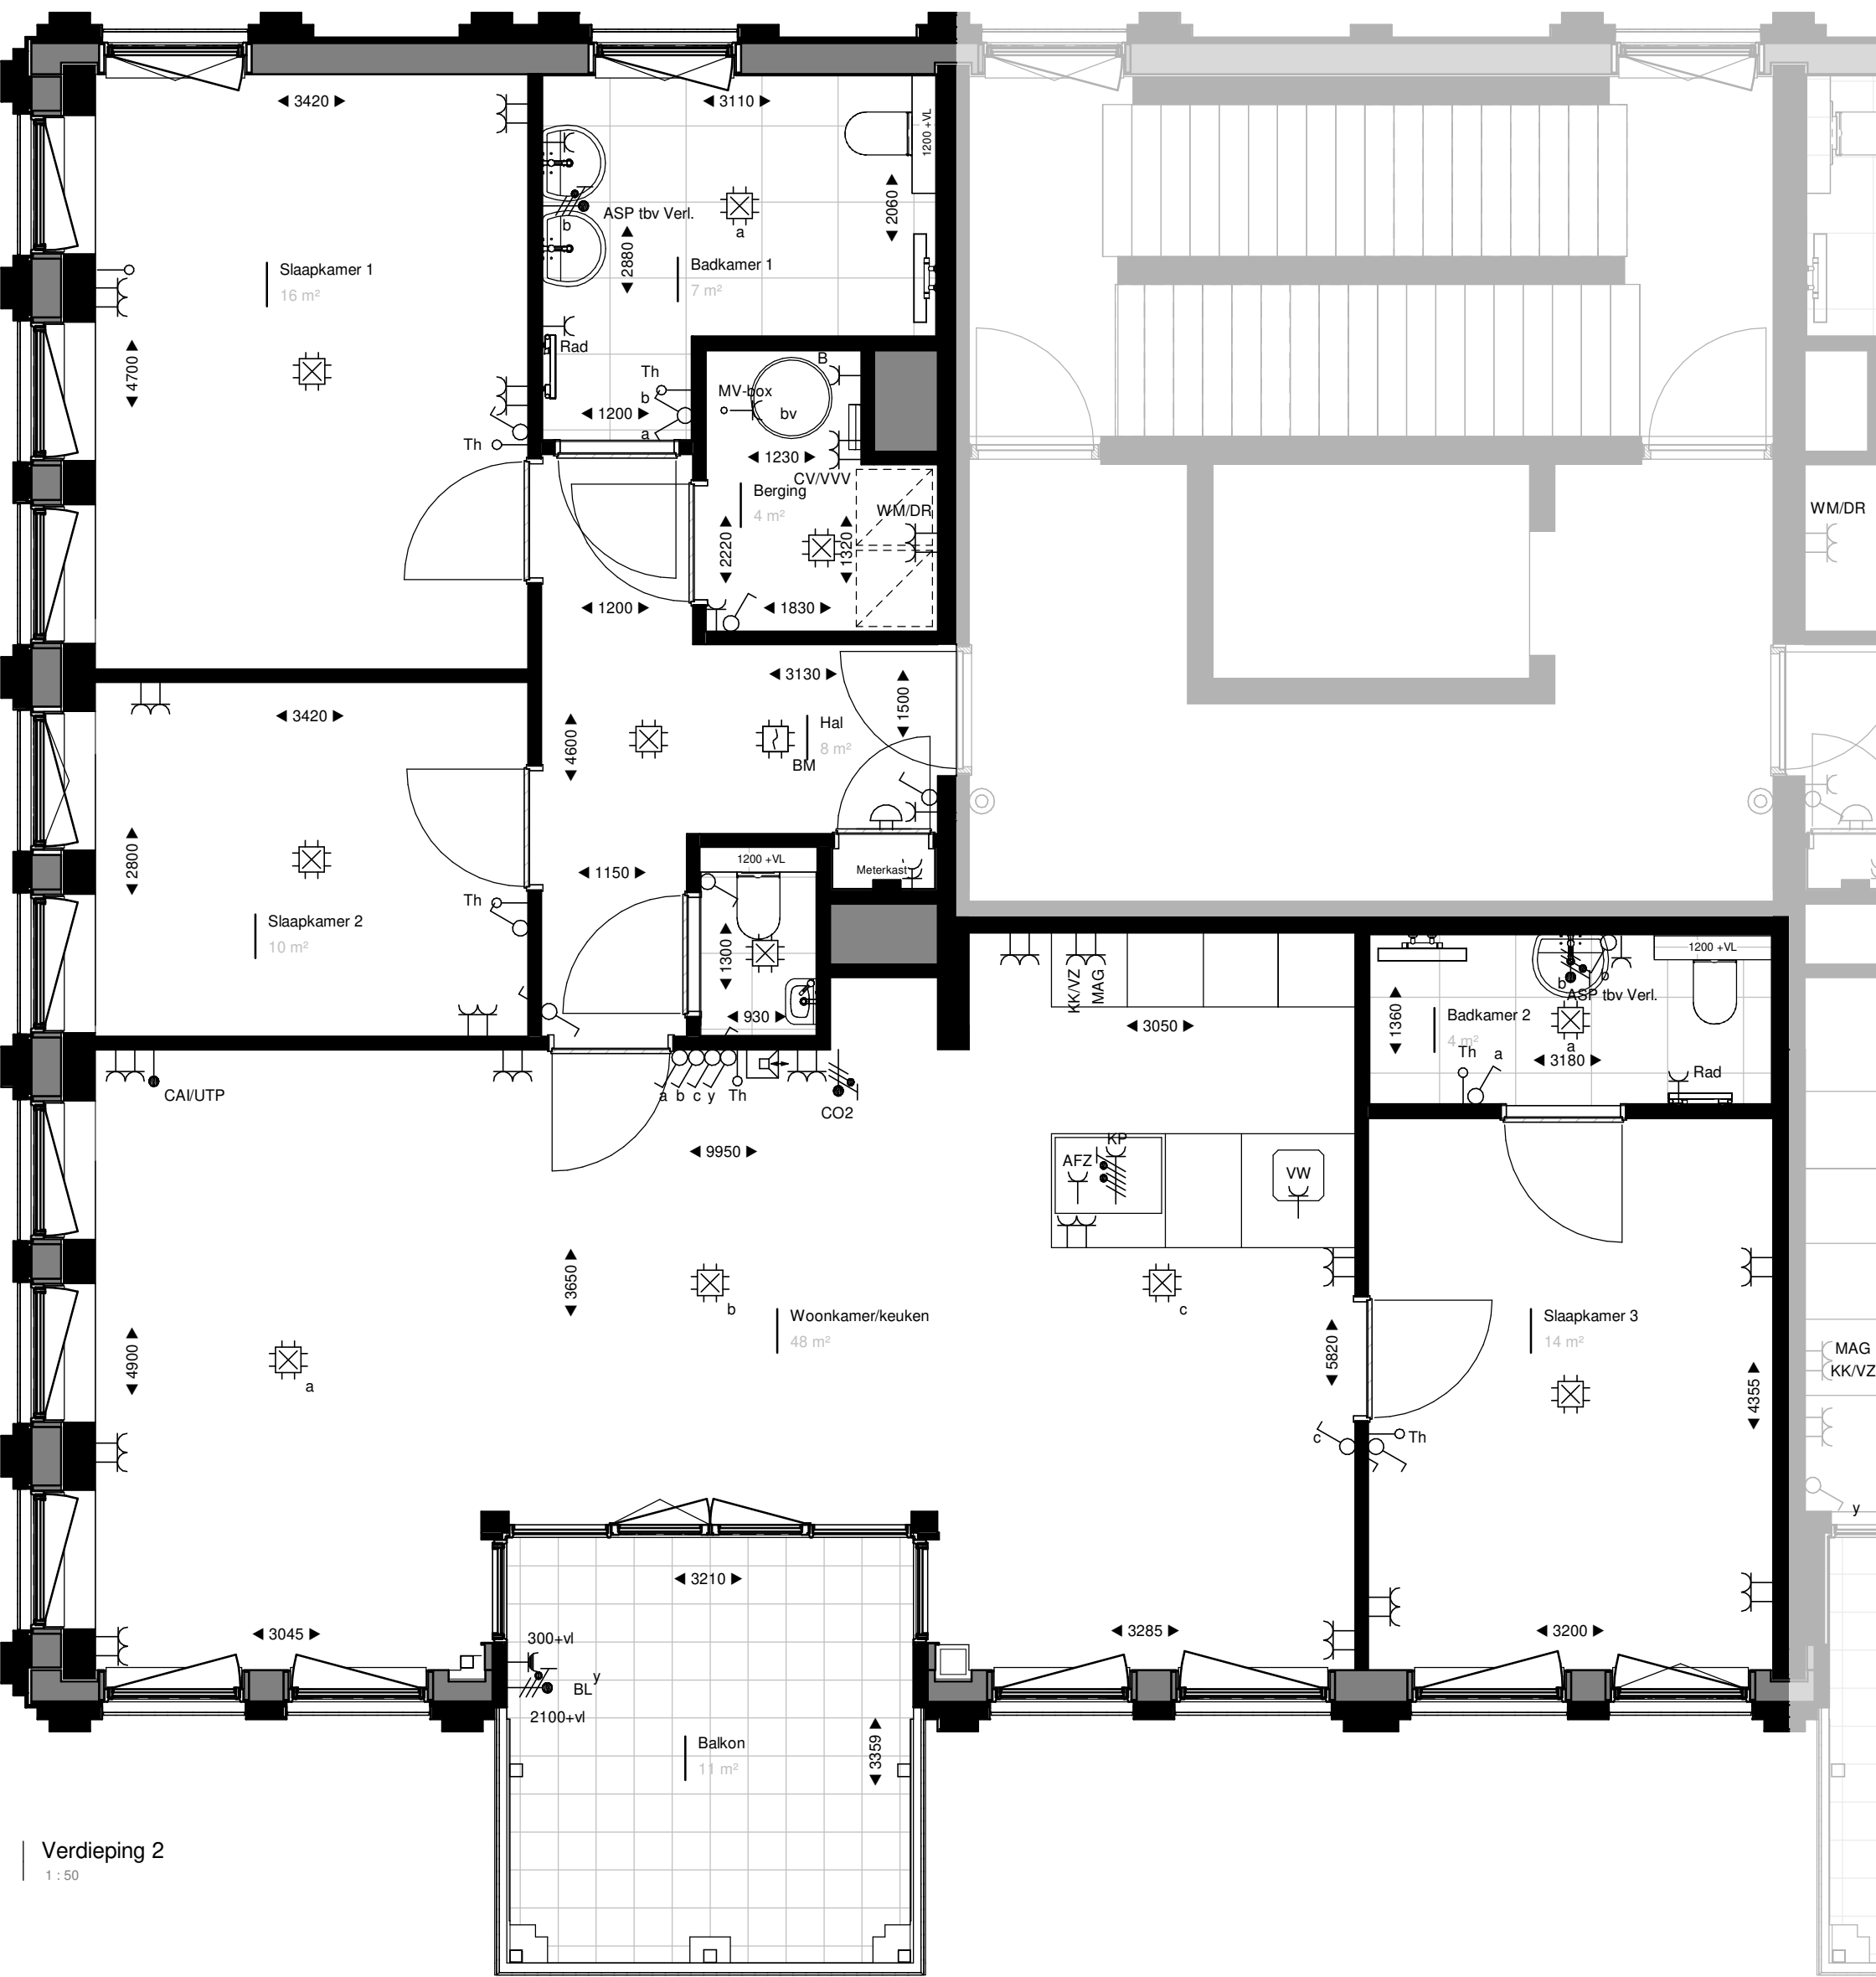

Verdieping 2
1 : 50

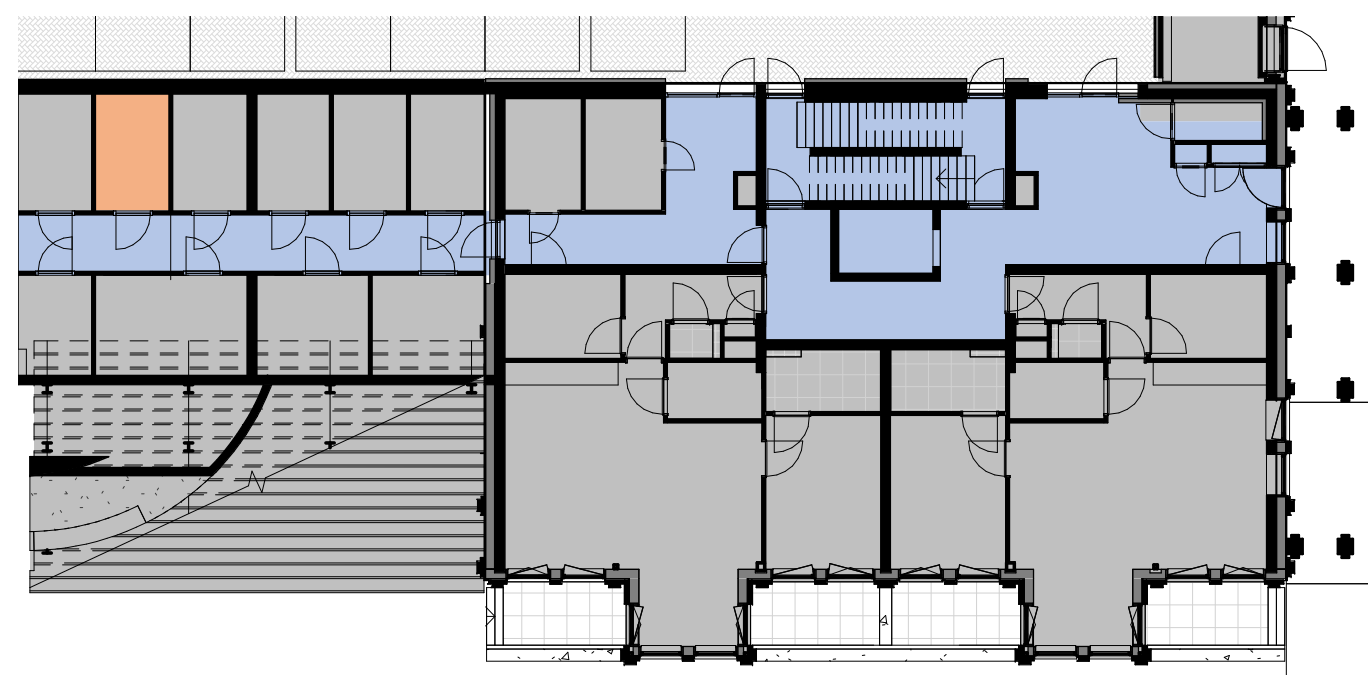

Berging aanduiding
1 : 200

RENVOL:

- leidingsschacht intern
- hemelwaterafvoer
- optische rookmelder
- bedrukker
- plafondlichtpunt
- wandlichtpunt
- aansluitpunt
buitenverlichting /
badkamer
- enkelvoudige schakelaar
- wisselschakelaar
- thermostaat
- bedrade leiding UTP
/ CAI
- enbedrade buisleiding
- opbouw
- intercom
- aansluitpunt
luchtwallfets / CO₂ meter

- enkelvoudige contactdoos met randaarde
- wandcontactdoos tbv koelkast/vriezer
- wandcontactdoos tbv magnetron / oven
- wandcontactdoos tbv kookafzuiging
- wandcontactdoos tbv radiator
- wandcontactdoos tbv vaatwasser
- dubbelvoudige contactdoos met randaarde
- hoogte hart contactdoos t.o.v. afgewerkte vloer
- aansluitpunt kookplaat
- opstelplaats radiator
- verdelers vloerverwarming
- opstelruimte boiler
- opstelruimte
wasmachine / wasdroger



Fase

VK

Tekening

Verkooptekening

Bouwnummer: J.05

Opdrachtgever

BanBouw B.V.

Nuenen

Datum

23-09-2021

Wijziging

Project

Oranjekade blok J

Formaat

A1

Schaal

1:50/1:200

Tekeningnummer

VK.J05

Projectnummer

1621

Ontwerp

Christoph Kohl

STADTPLANER ARCHITECTEN

Engineering

architecten en en

architecten en ingenieurs