



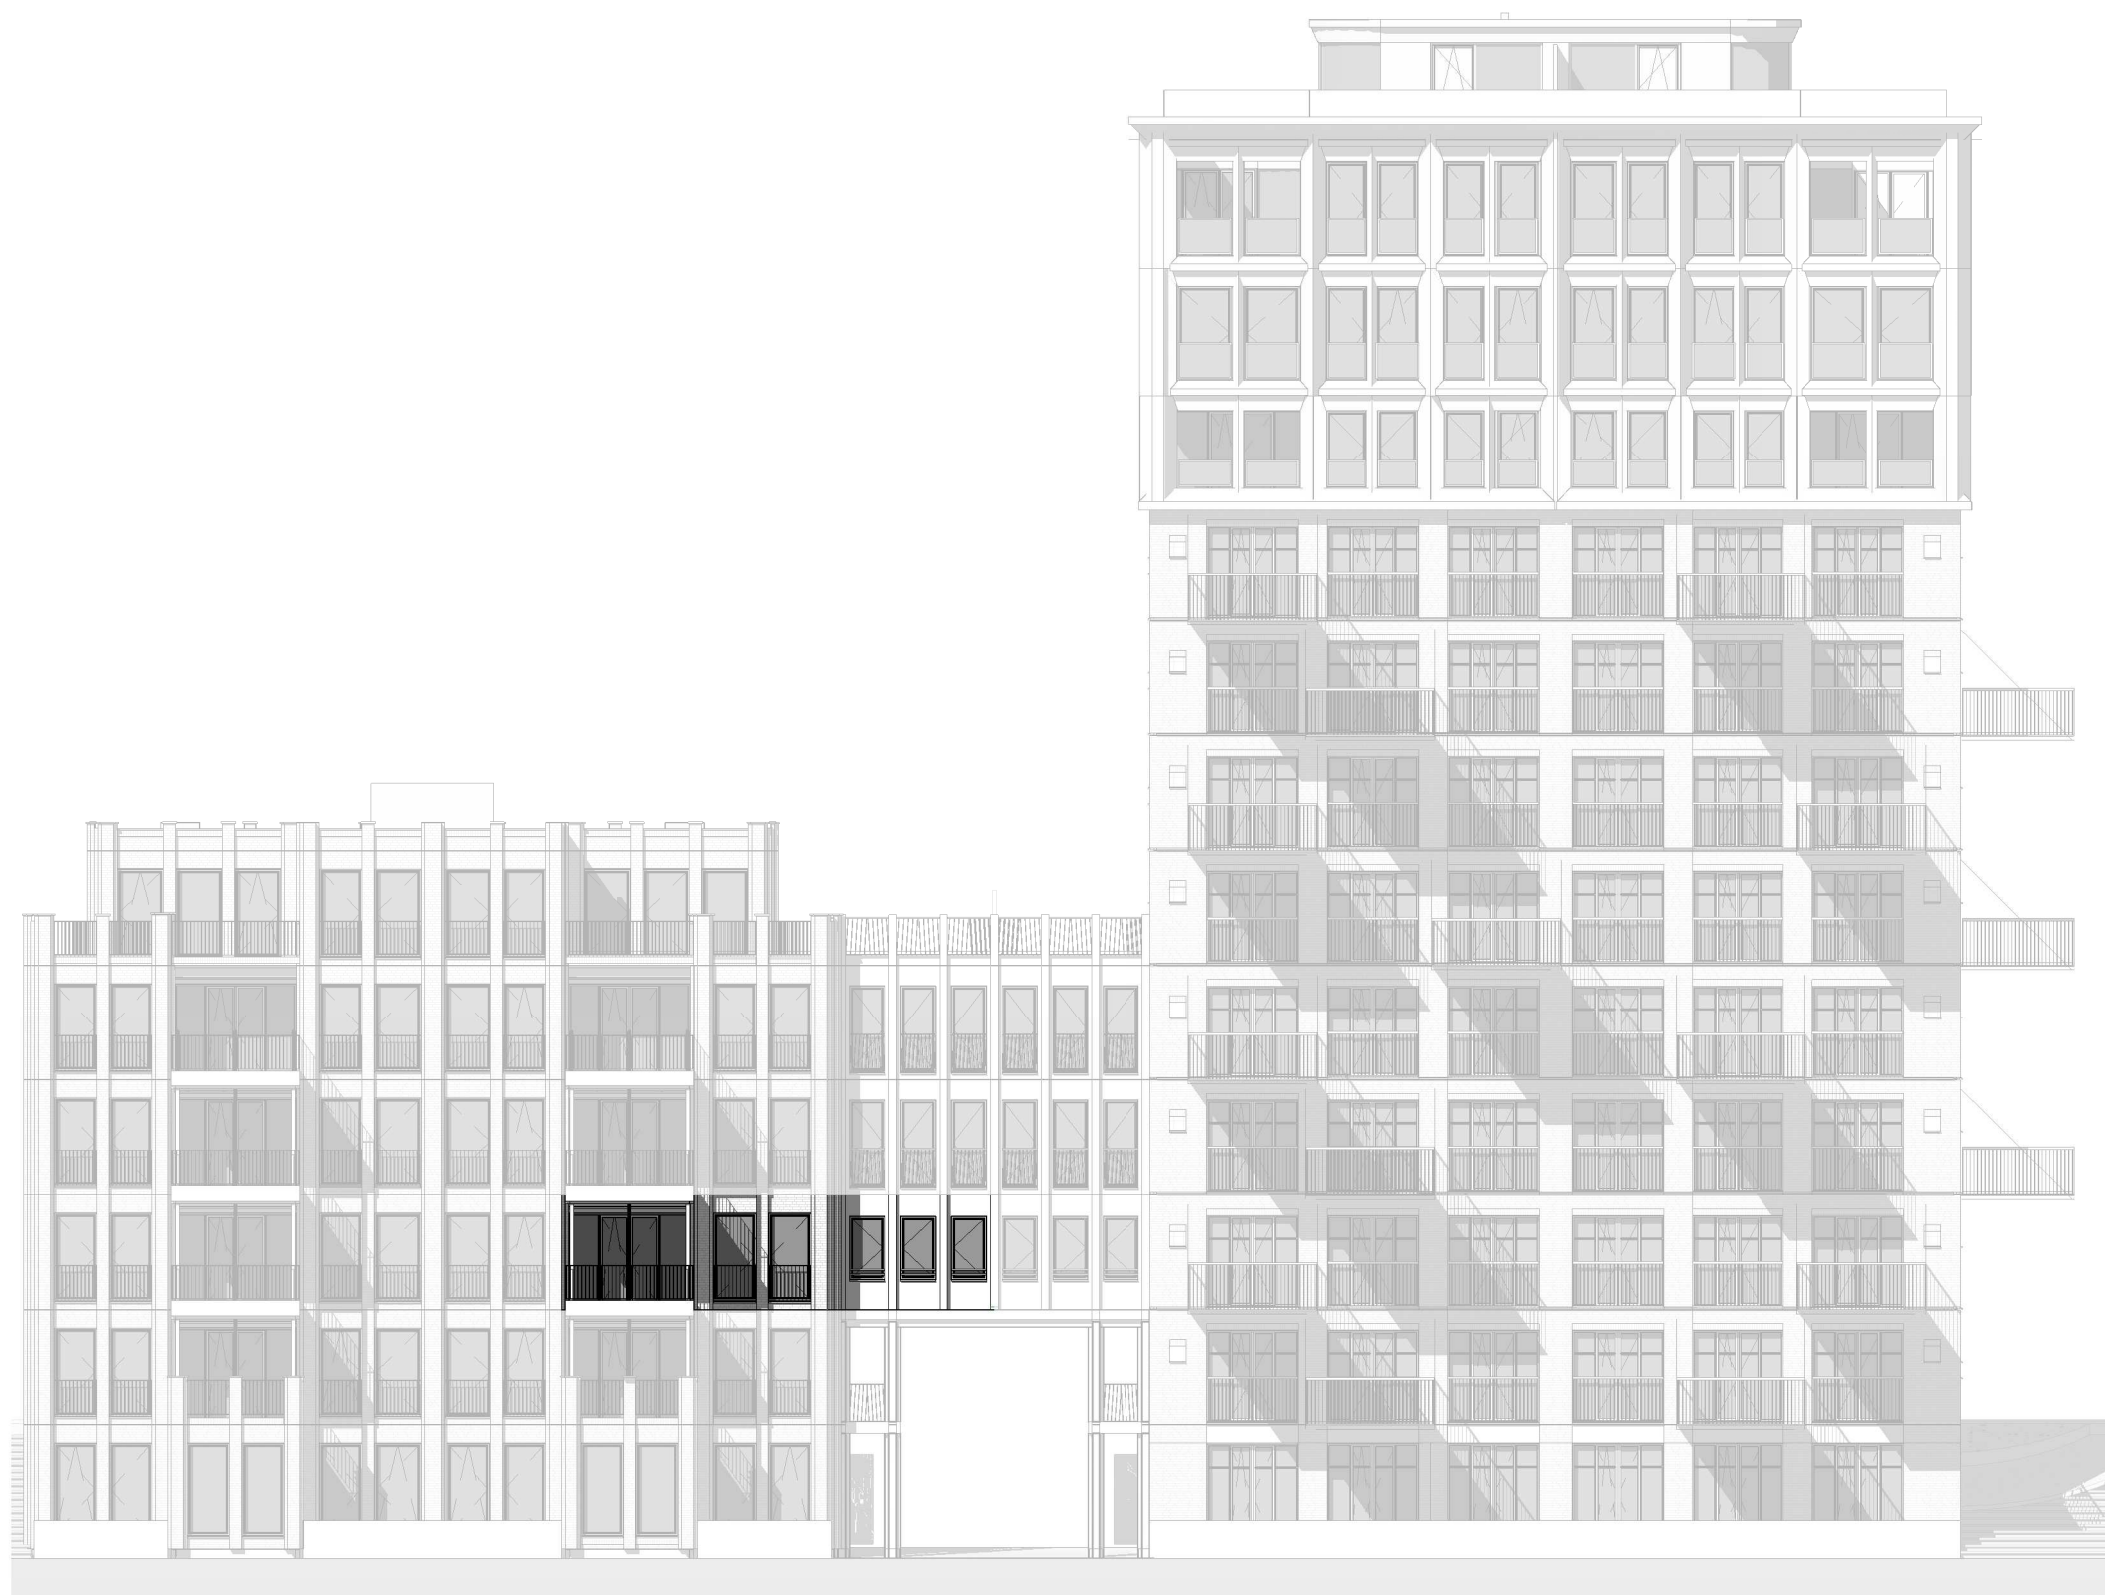


Voorgevel
1 : 200

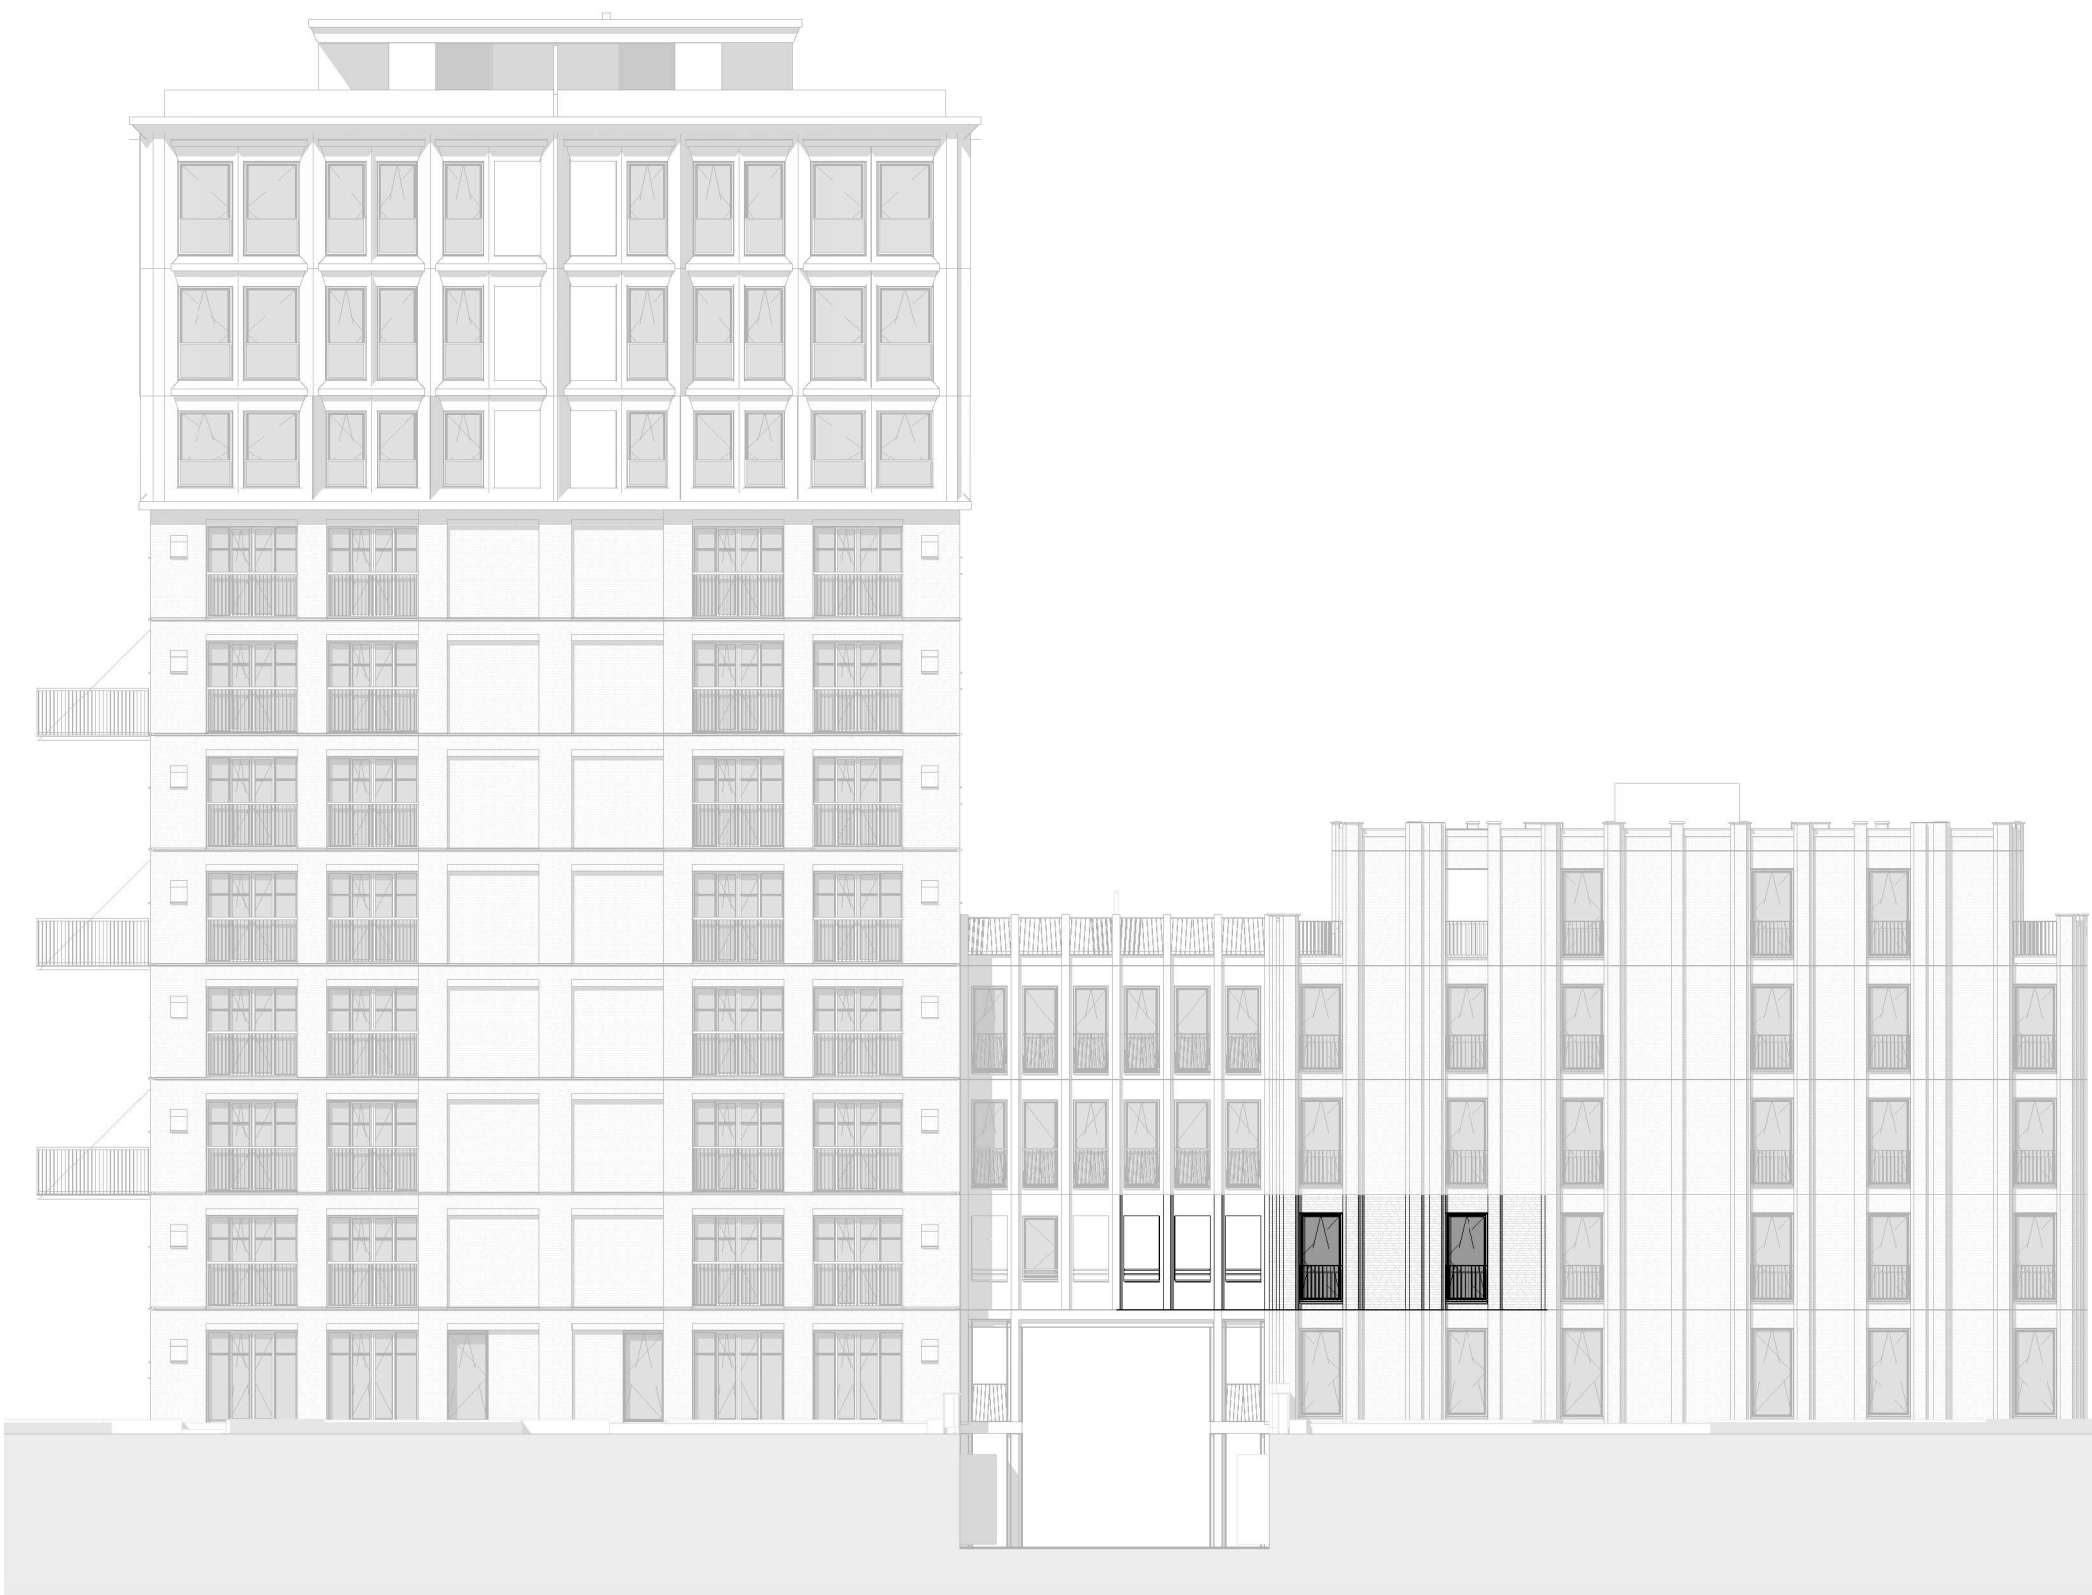

Achtergevel
1 : 200




Doorsnede
1 : 200

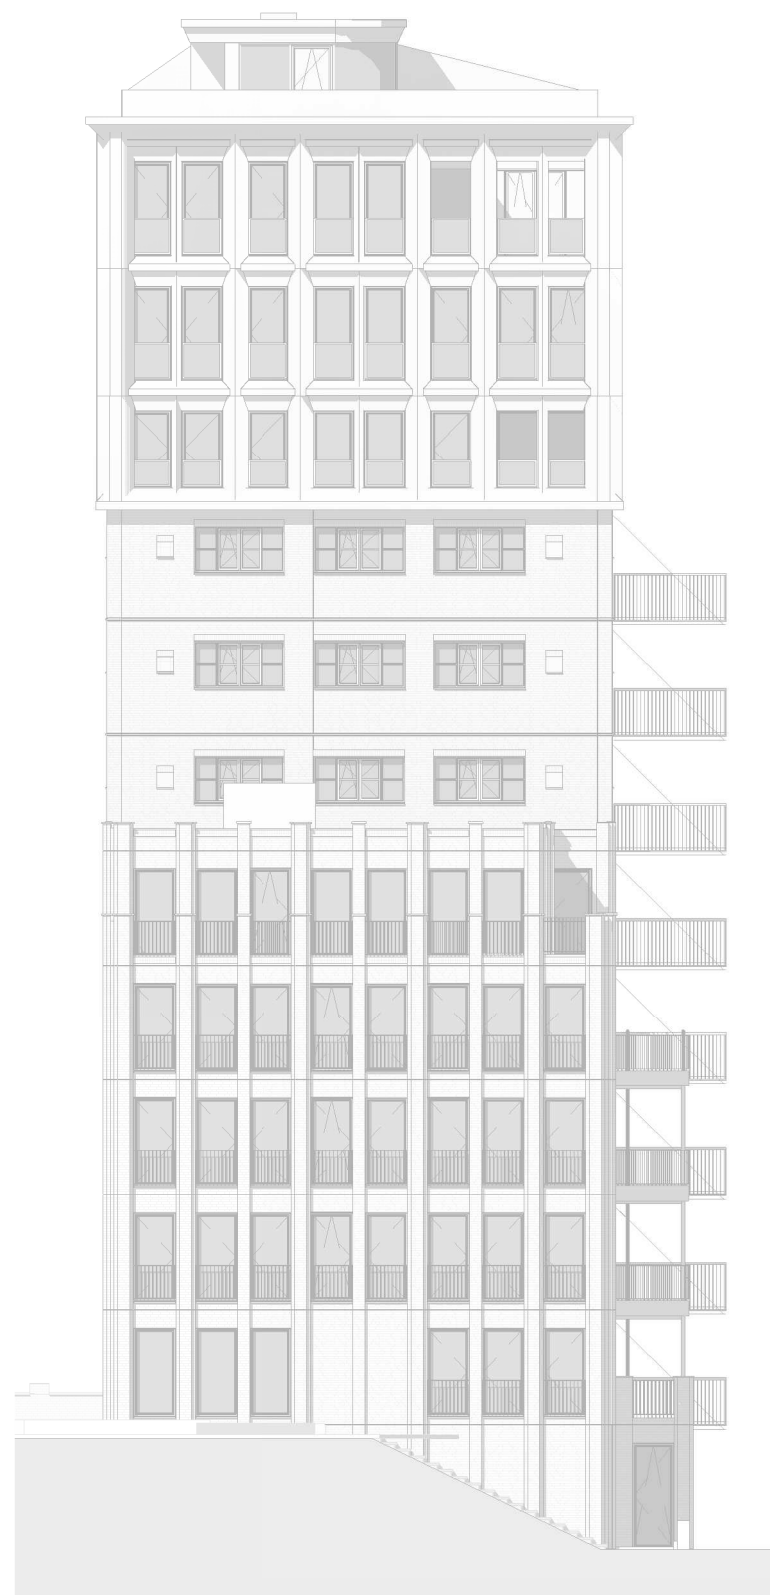

Linker zijgevel
1 : 200



Verdieping 2
1 : 50

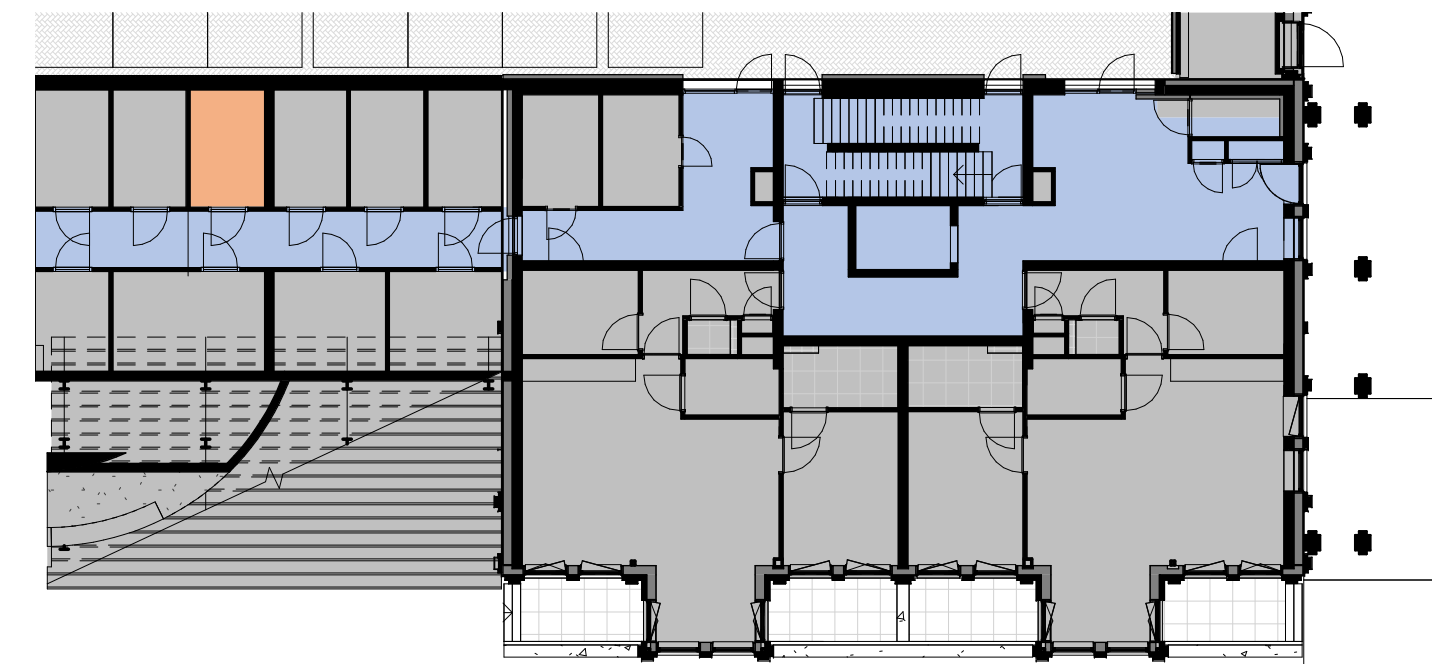

Berging aanduiding
1 : 200

RENVOOI:

	ledingschacht intern		enkelvoudige contactdoos met randsaarde
	hemelwaterafvoer		wandcontactdoos tbv koelkast/vriezer
	optische rookmelder		wandcontactdoos tbv magnetron / oven
	bekrukker		wandcontactdoos tbv kookafzuiging
	plafondlichtpunt		wandcontactdoos tbv radiator
	wandlichtpunt		wandcontactdoos tbv vaatwasser
	aansluitpunt		dubbelvoudige contactdoos met randsaarde
	buiterverlichting / badkamer		hoogte hart contactdoos t.o.v. afgewerkte vloer
	enkelvoudige schakelaar		aansluitpunt kookplaat
	wisselschakelaar		opstelplaats radiator
	thermostaat		verdelers vloerverwarming
	bedrade leiding UTP / CAI		opstelruimte boiler
	onbedrade buisleiding		opstelruimte wasmachine / wasdroger
	opbouw		
	intercom		
	aansluitpunt luchtwallteits-/CO2 meter		



Fase VK	Datum 23-09-2021	Formaat A1
Tekening Verkoopstekening	Schaal 1:50/1:200	Tekeningnummer VK.J06
Oprachtgever BanBouw B.V.	Project Oranjekade blok J	Projectnummer 1621
Nuunen		