


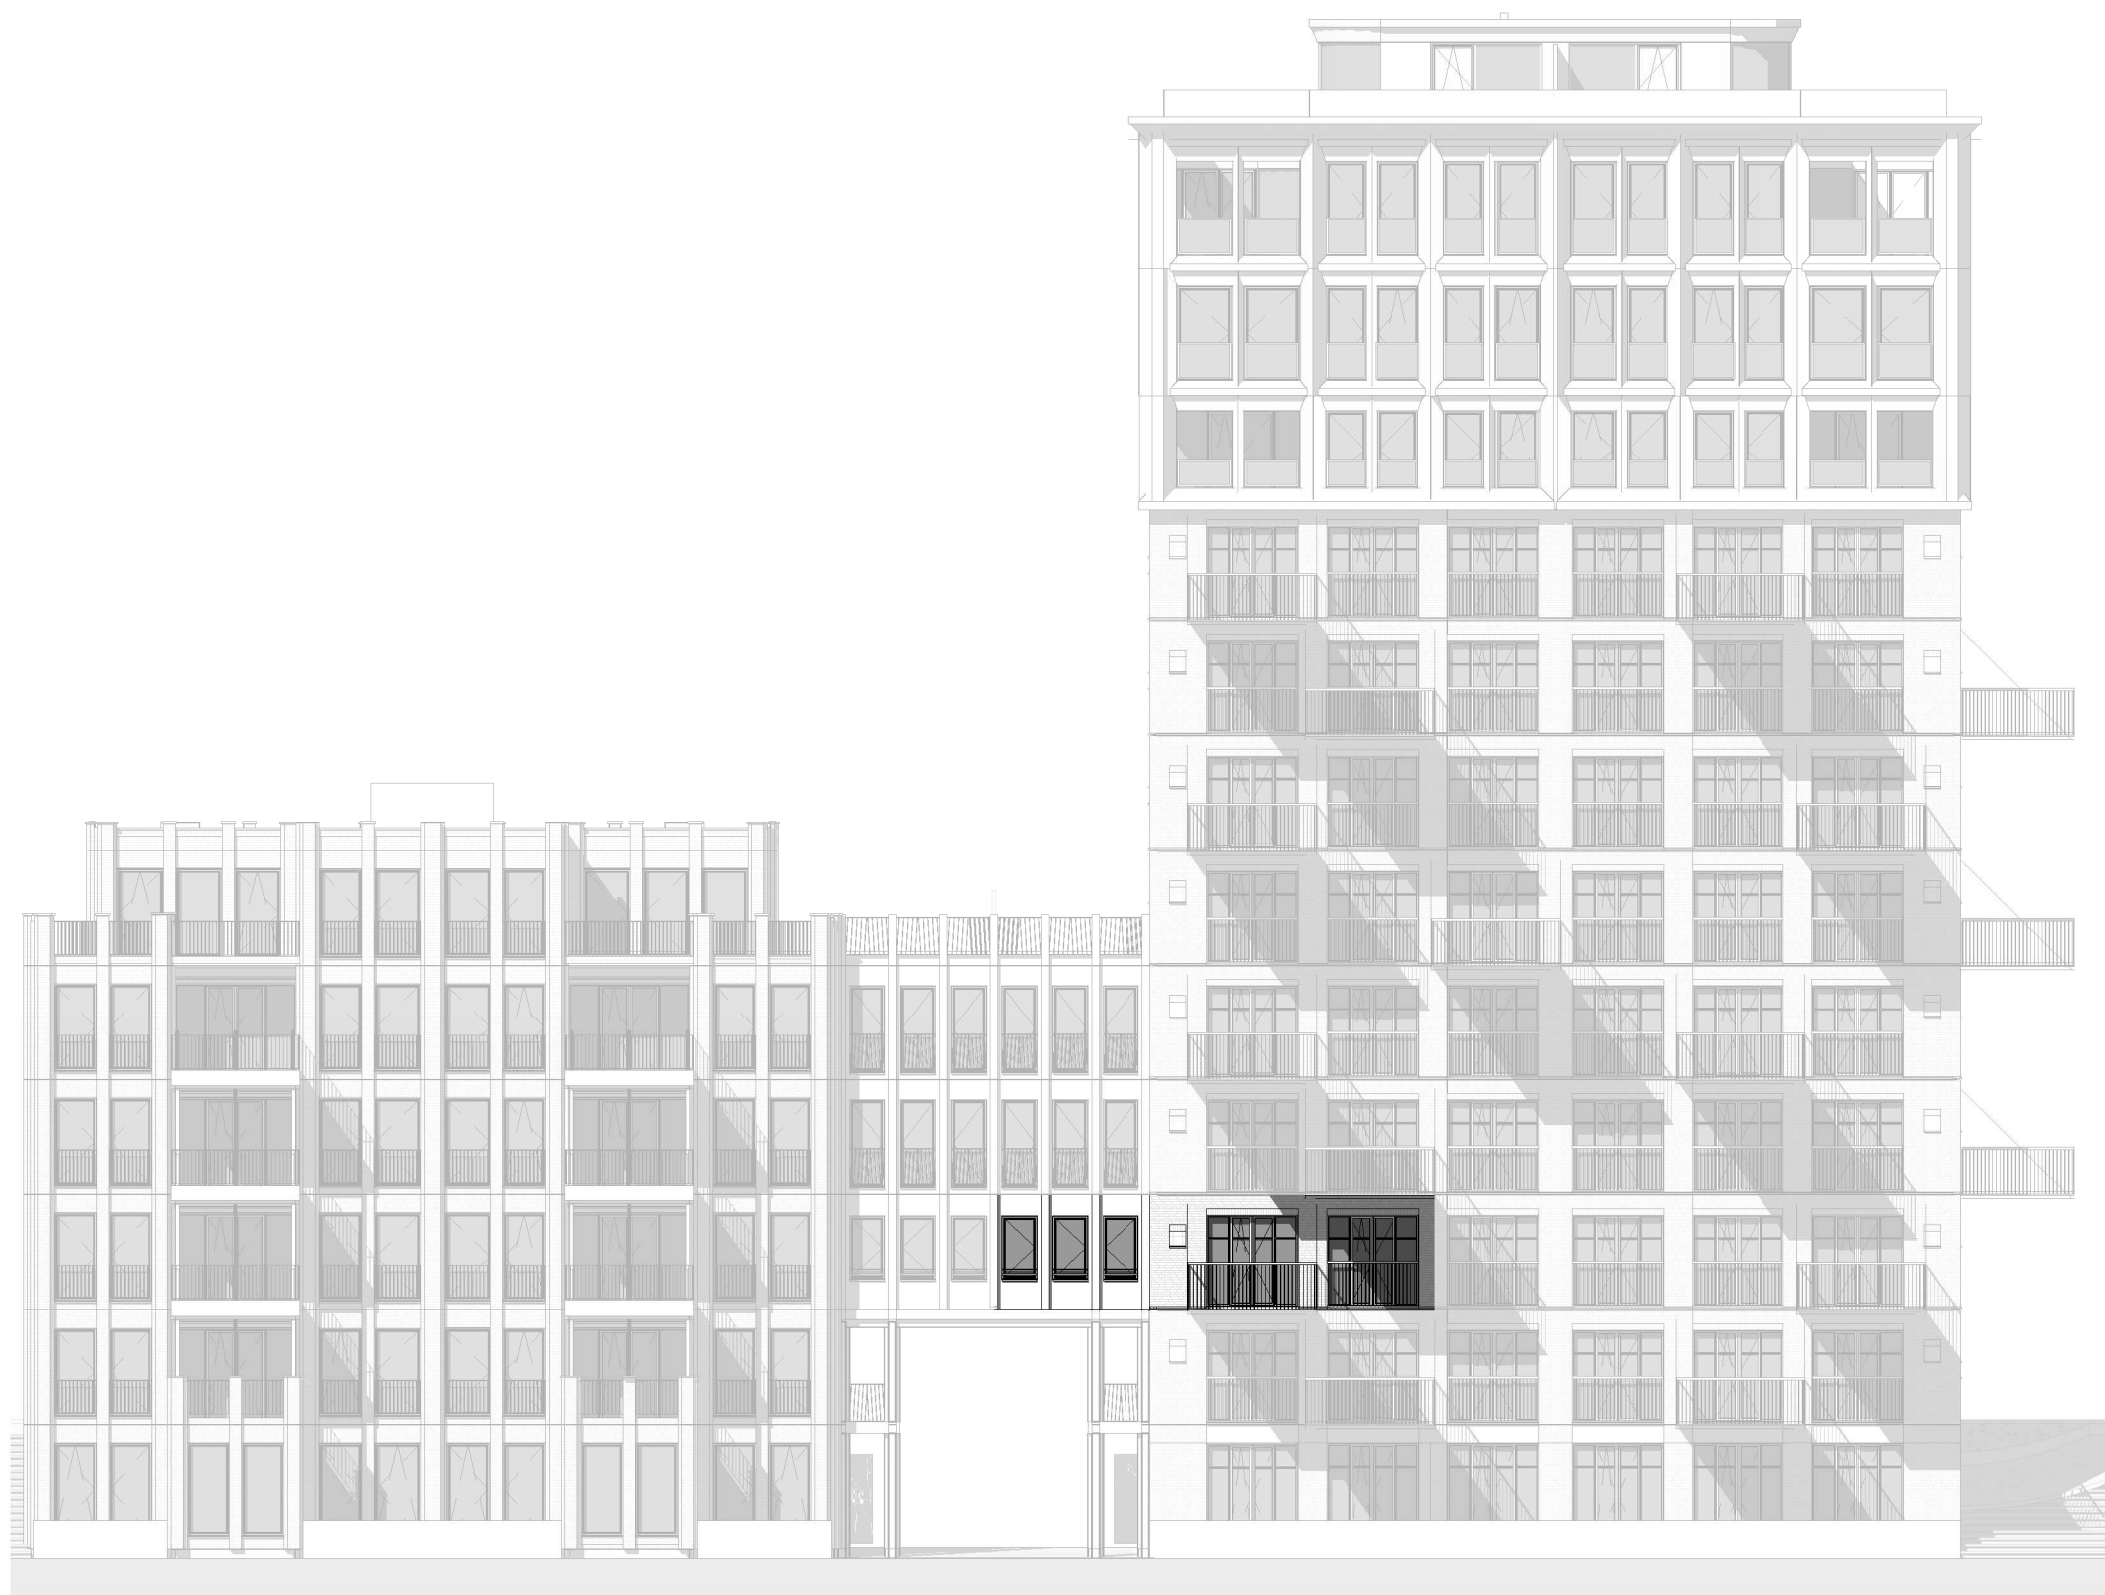

Voorgevel
1 : 200




Achtergevel
1 : 200




Rechter zijgevel
1 : 200



Doorsnede
1 : 200

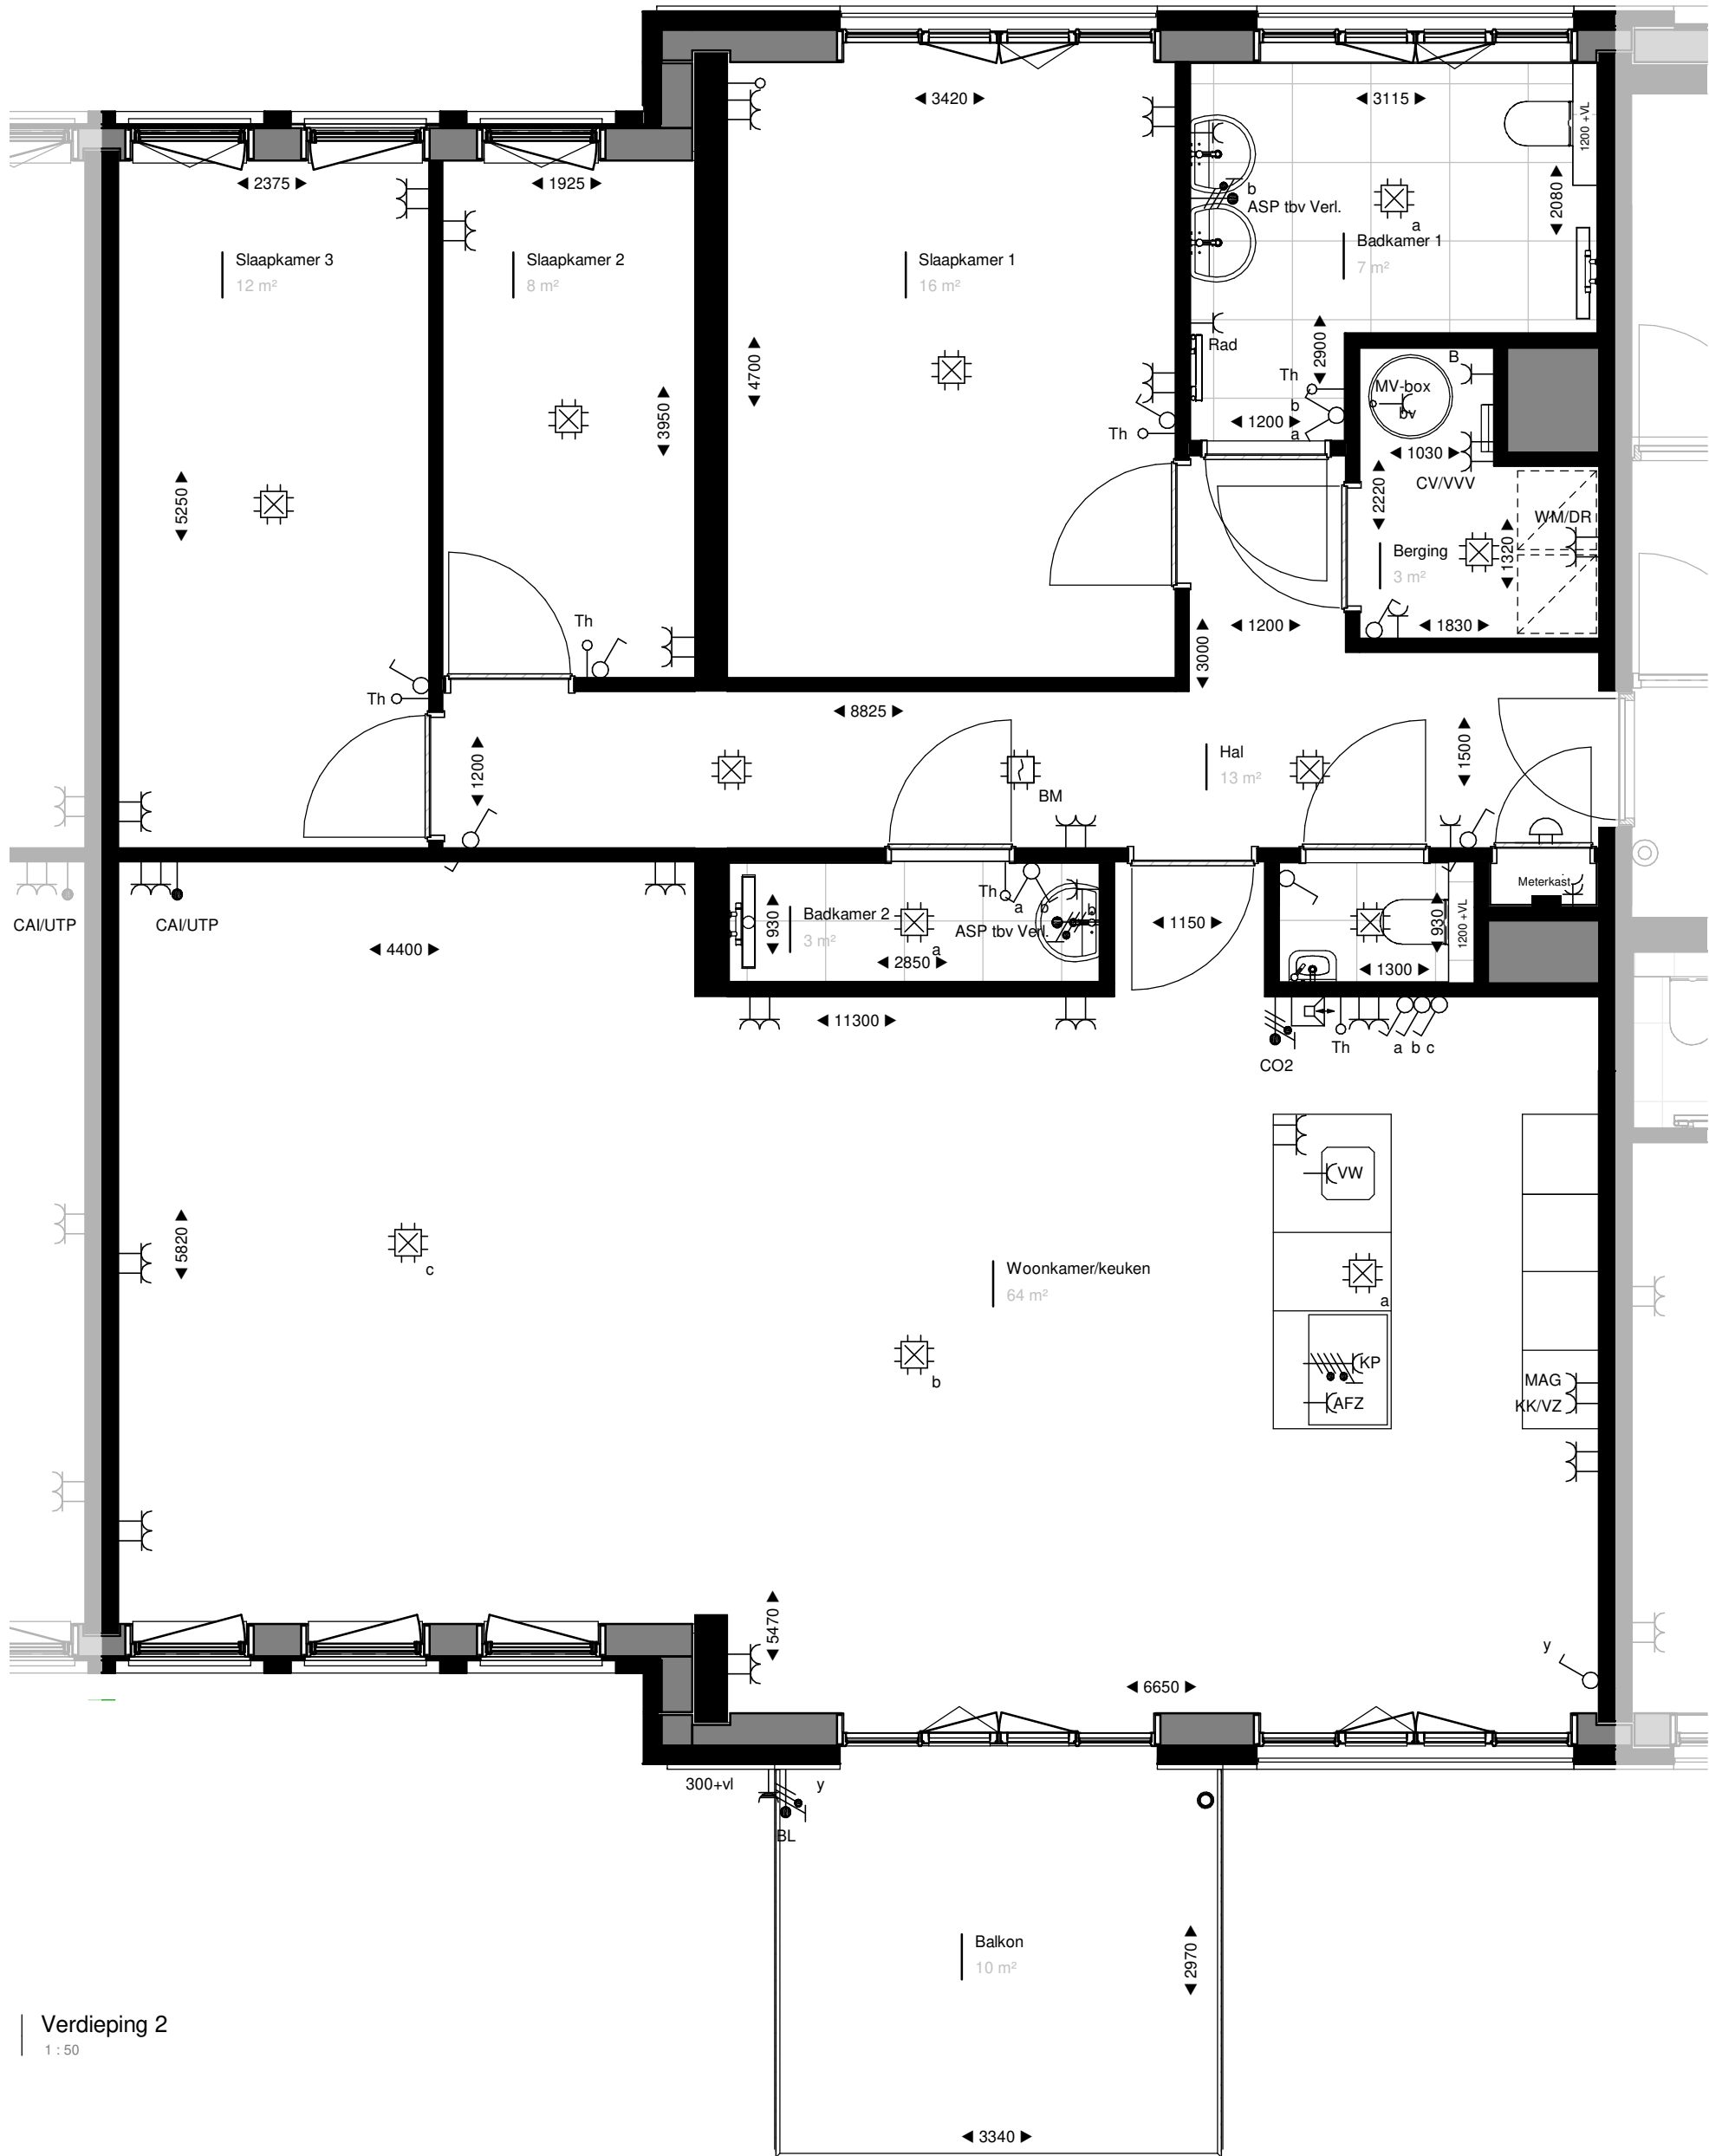

Verdieping 2
1 : 50

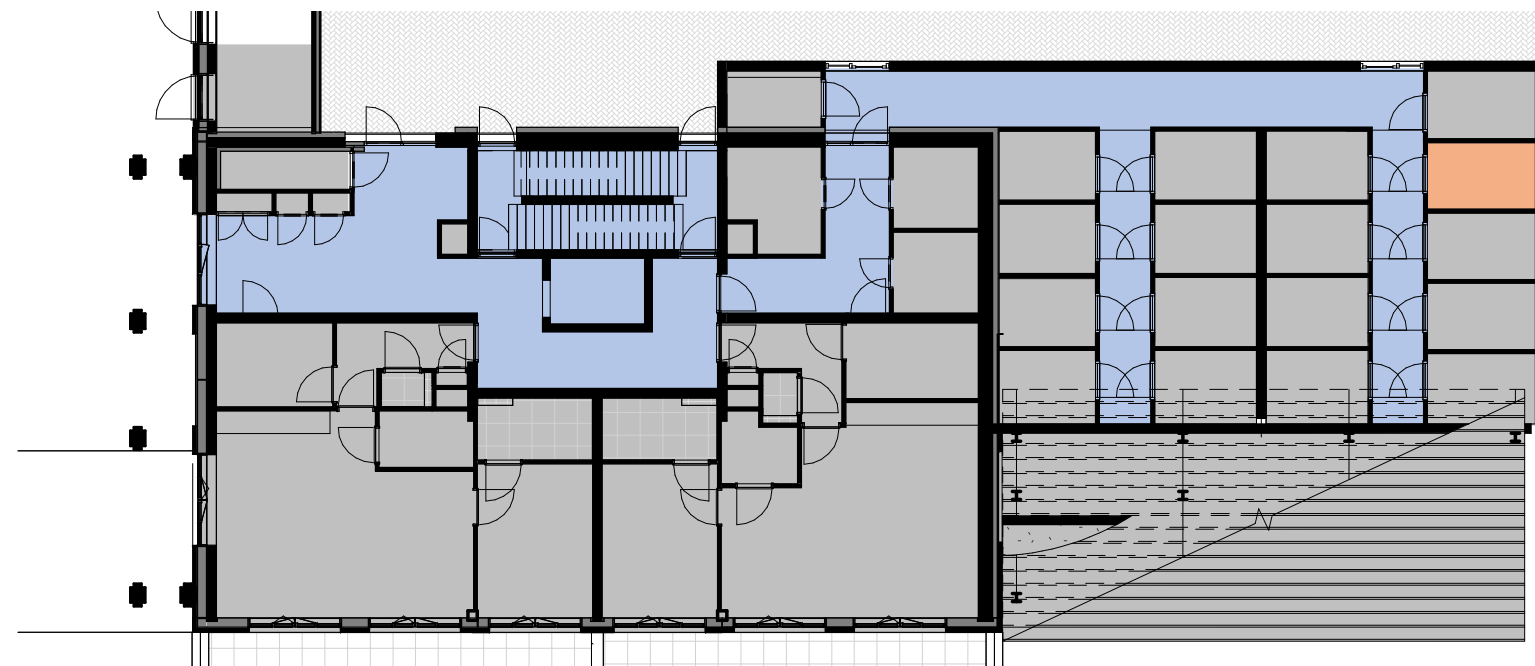

Berging aanduiding
1 : 200

RENVOOI:

- leidingschacht intern
- hemelwaterafvoer
- optische rookmelder
- bedrukker
- plafondlichtpunt
- wandlichtpunt
- aansluitpunt
buitenverlichting /
badkamer
- enkelvoudige schakelaar
- wisselschakelaar
- thermostaat
- bedrade leiding UTP
/ CAI
- enbedrade buisleiding
- opbouw
- intercom
- aansluitpunt
luchtwalltests / CO₂ meter

- enkelvoudige contactdoos met randaaide
wandcontactdoos tbv koelkast/vriezer
- wandcontactdoos tbv magnetron / oven
- wandcontactdoos tbv kookafzuiging
- wandcontactdoos tbv radiator
- wandcontactdoos tbv vaatwasser
- dubbelvoudige contactdoos met randaaide
hoogte hart contactdoos t.o.v. afgewerkte vloer
- aansluitpunt kookplaat
- opstelplaats radiator
- verdelers vloerverwarming
- opstelruimte boiler
- opstelruimte
wasmachine / wasdroger



Fase

VK

Tekening

Verkoopstekening
Bouwnummer: J.07

Opdrachtgever
BanBouw B.V.
Nuenen

Datum
23-09-2021
Wijziging

Project
Oranjekade blok J

Formaat
A1

Schaal

1:50/1:200

Tekeningnummer

VK.J07

Projectnummer

1621

Ontwerp
Christoph Kohl
STADTPLANER ARCHITECTEN

Engineering
architecten en en
architecten en ingenieurs