



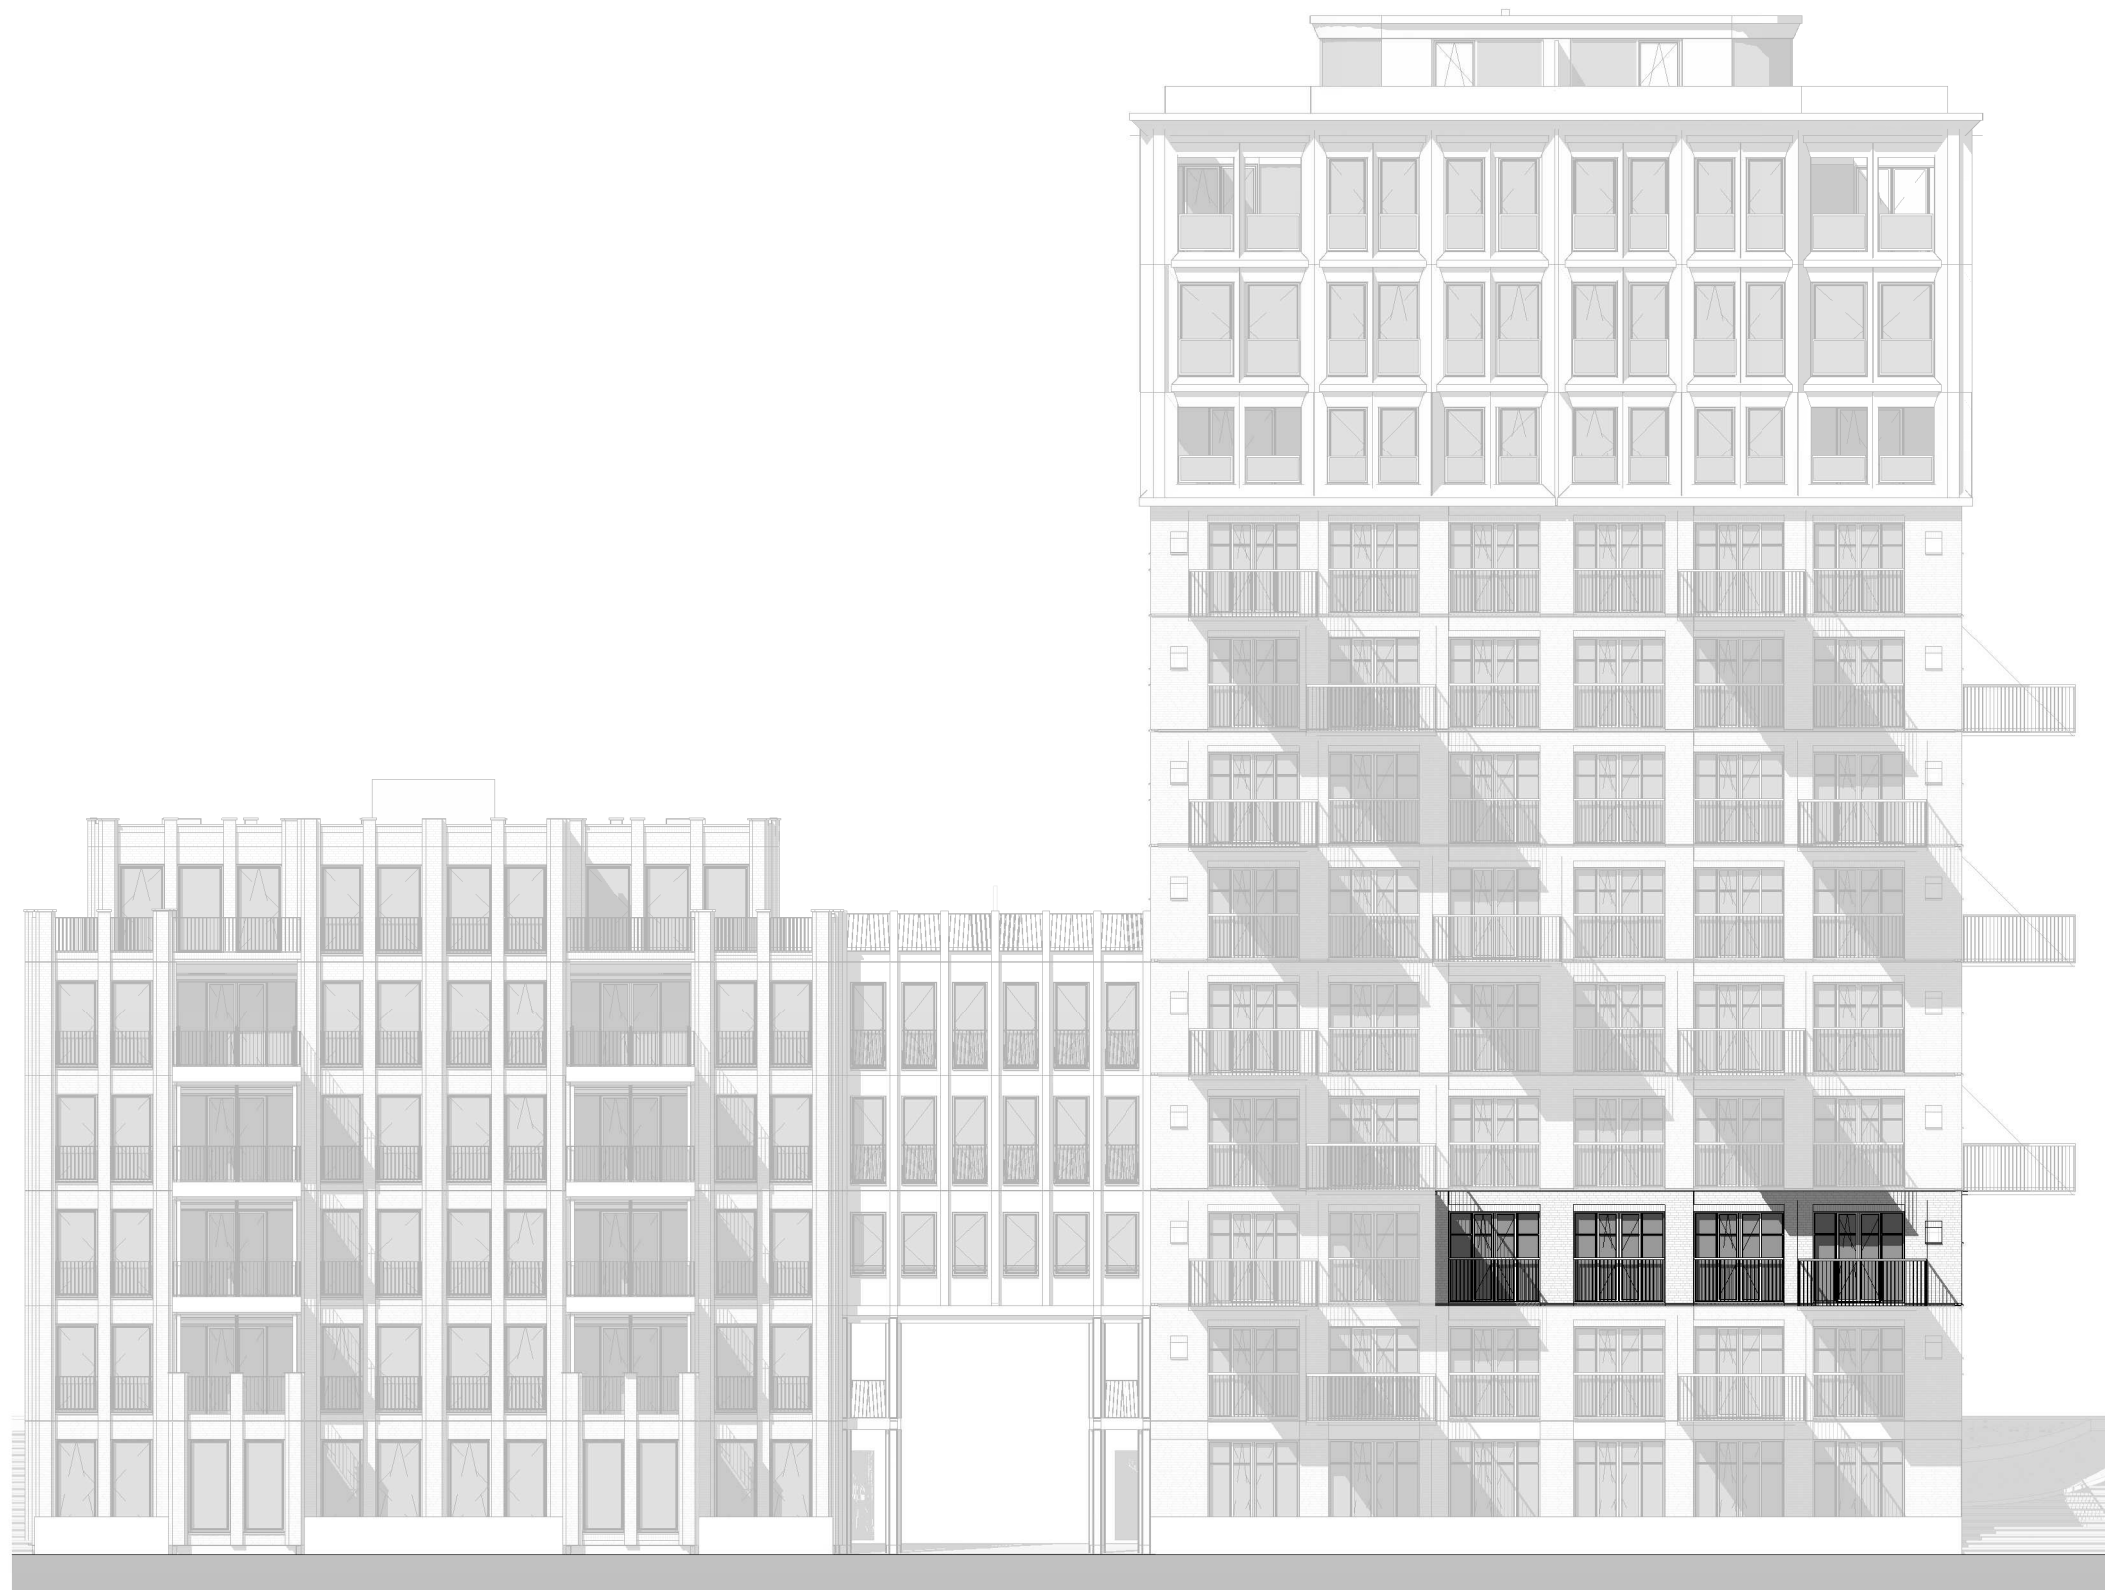


Voorgevel
1:200

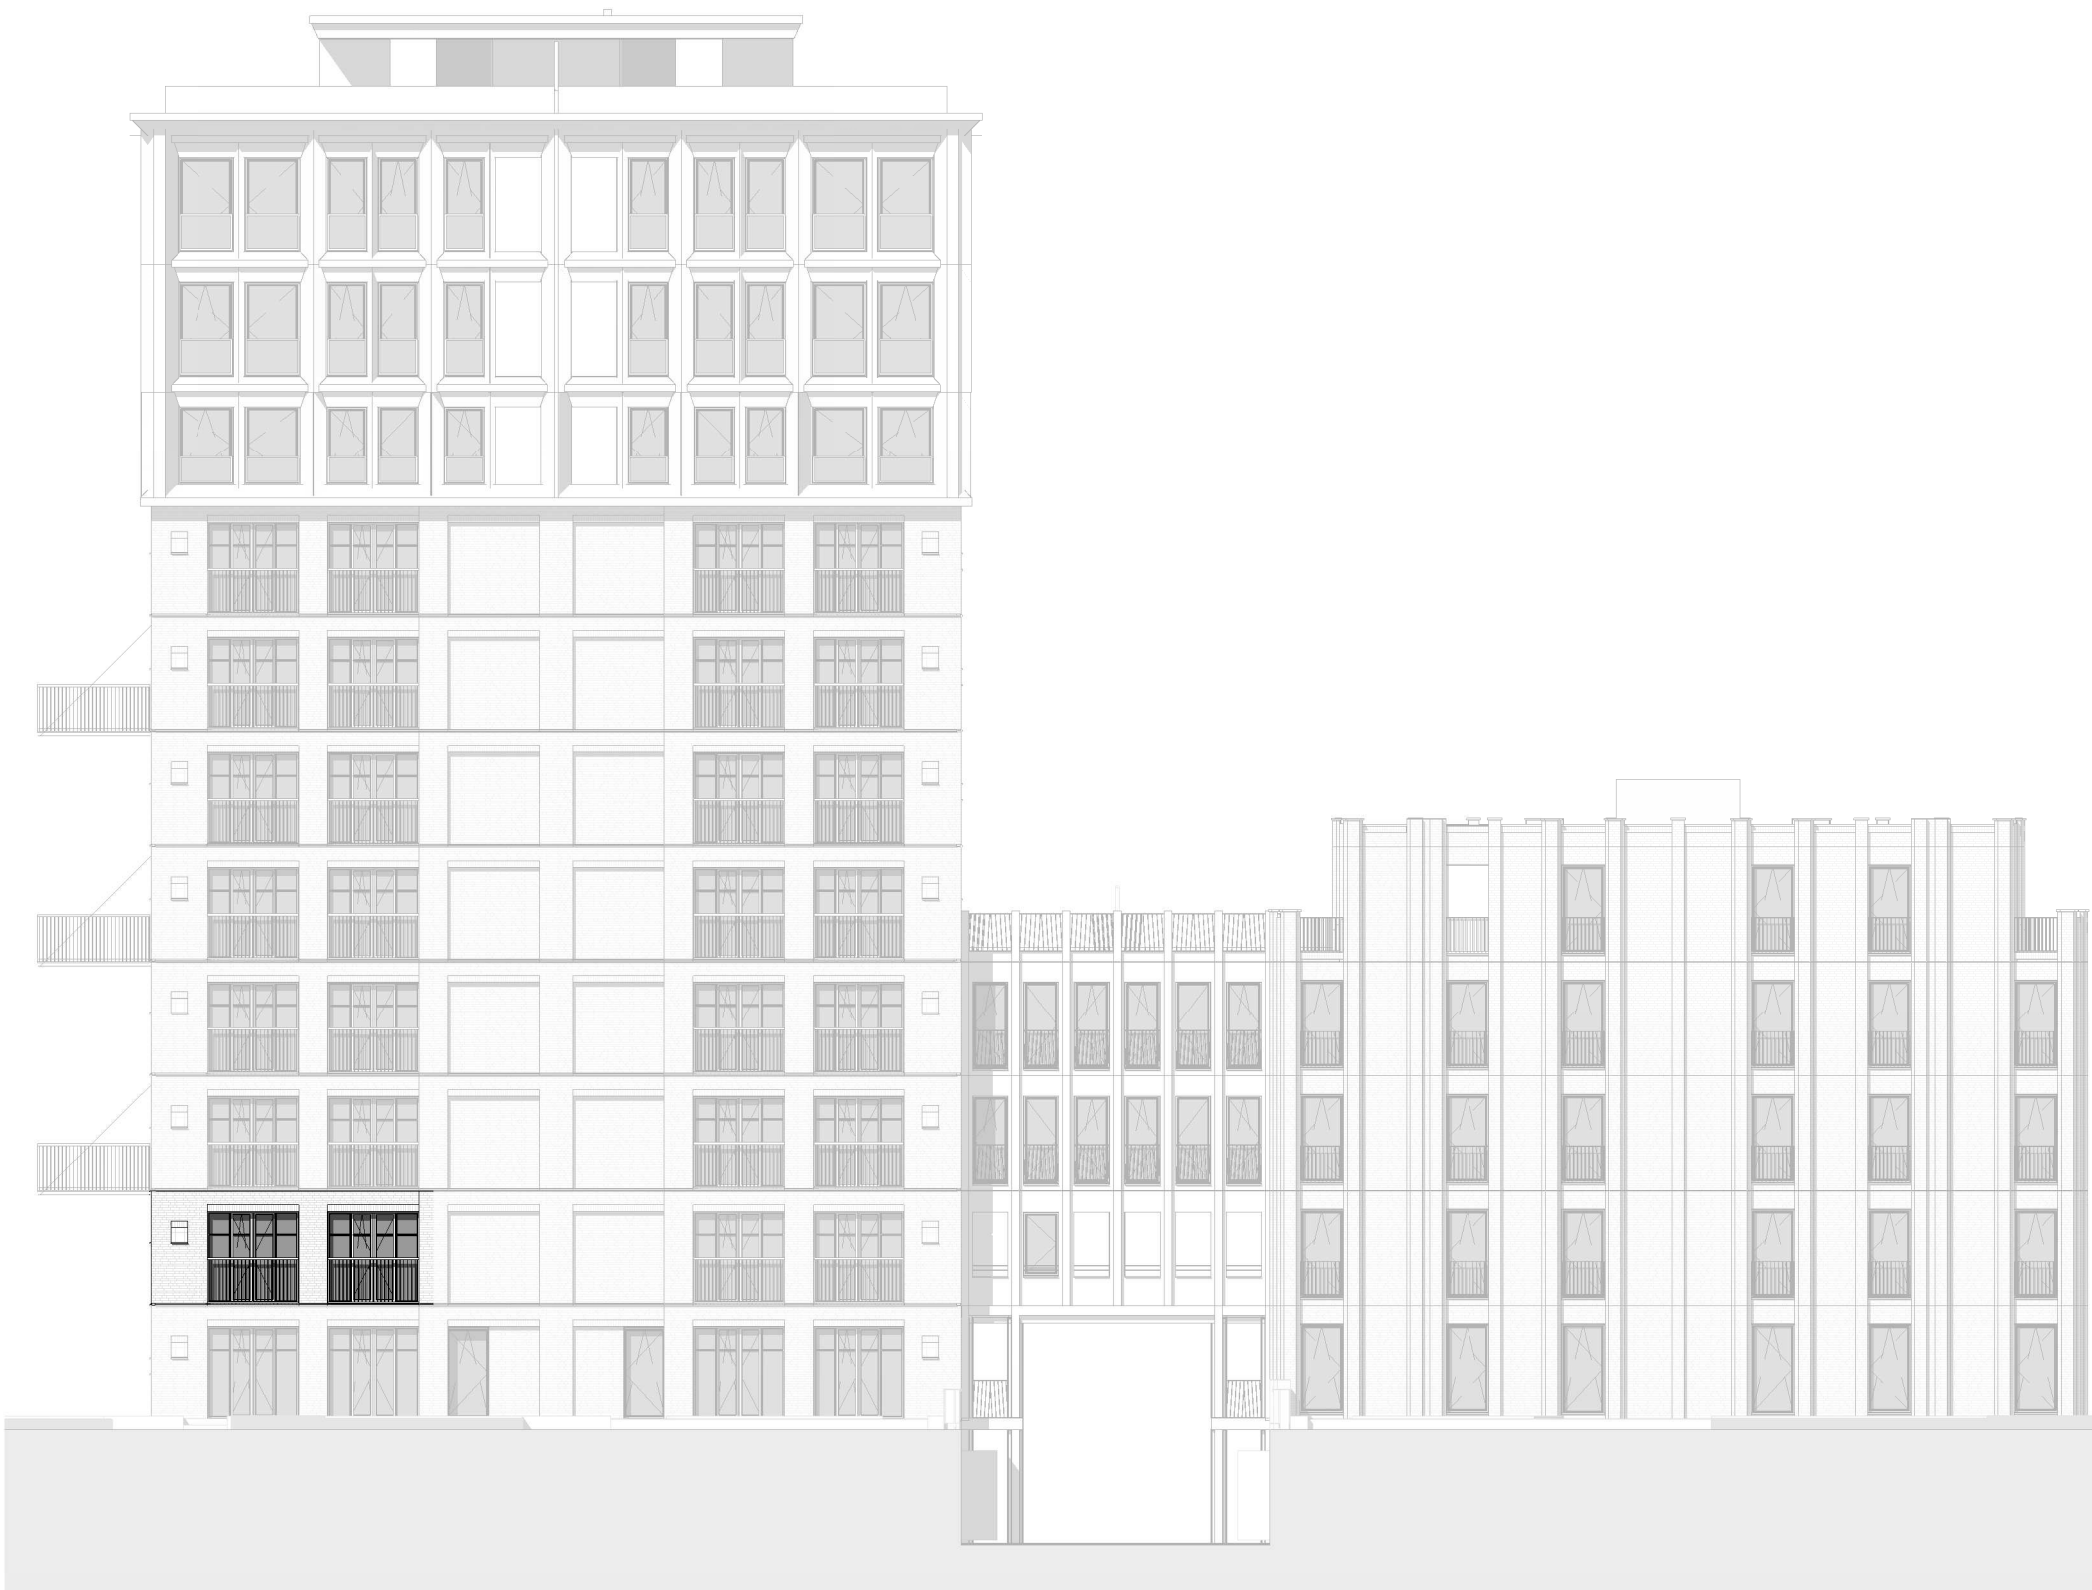


Achtergevel
1:200




Rechter zijgevel
1:200

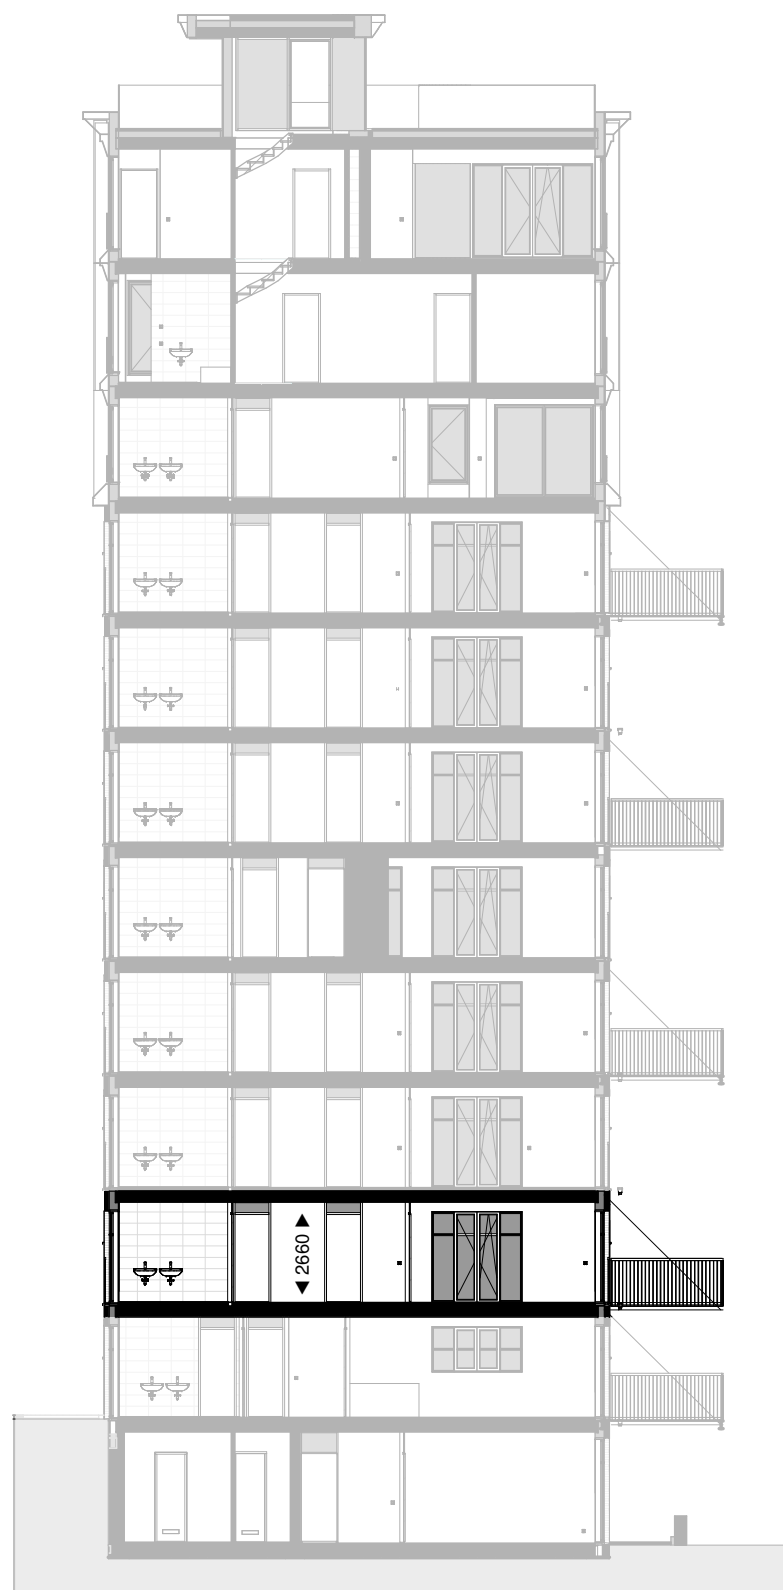

Doorsnede
1:200

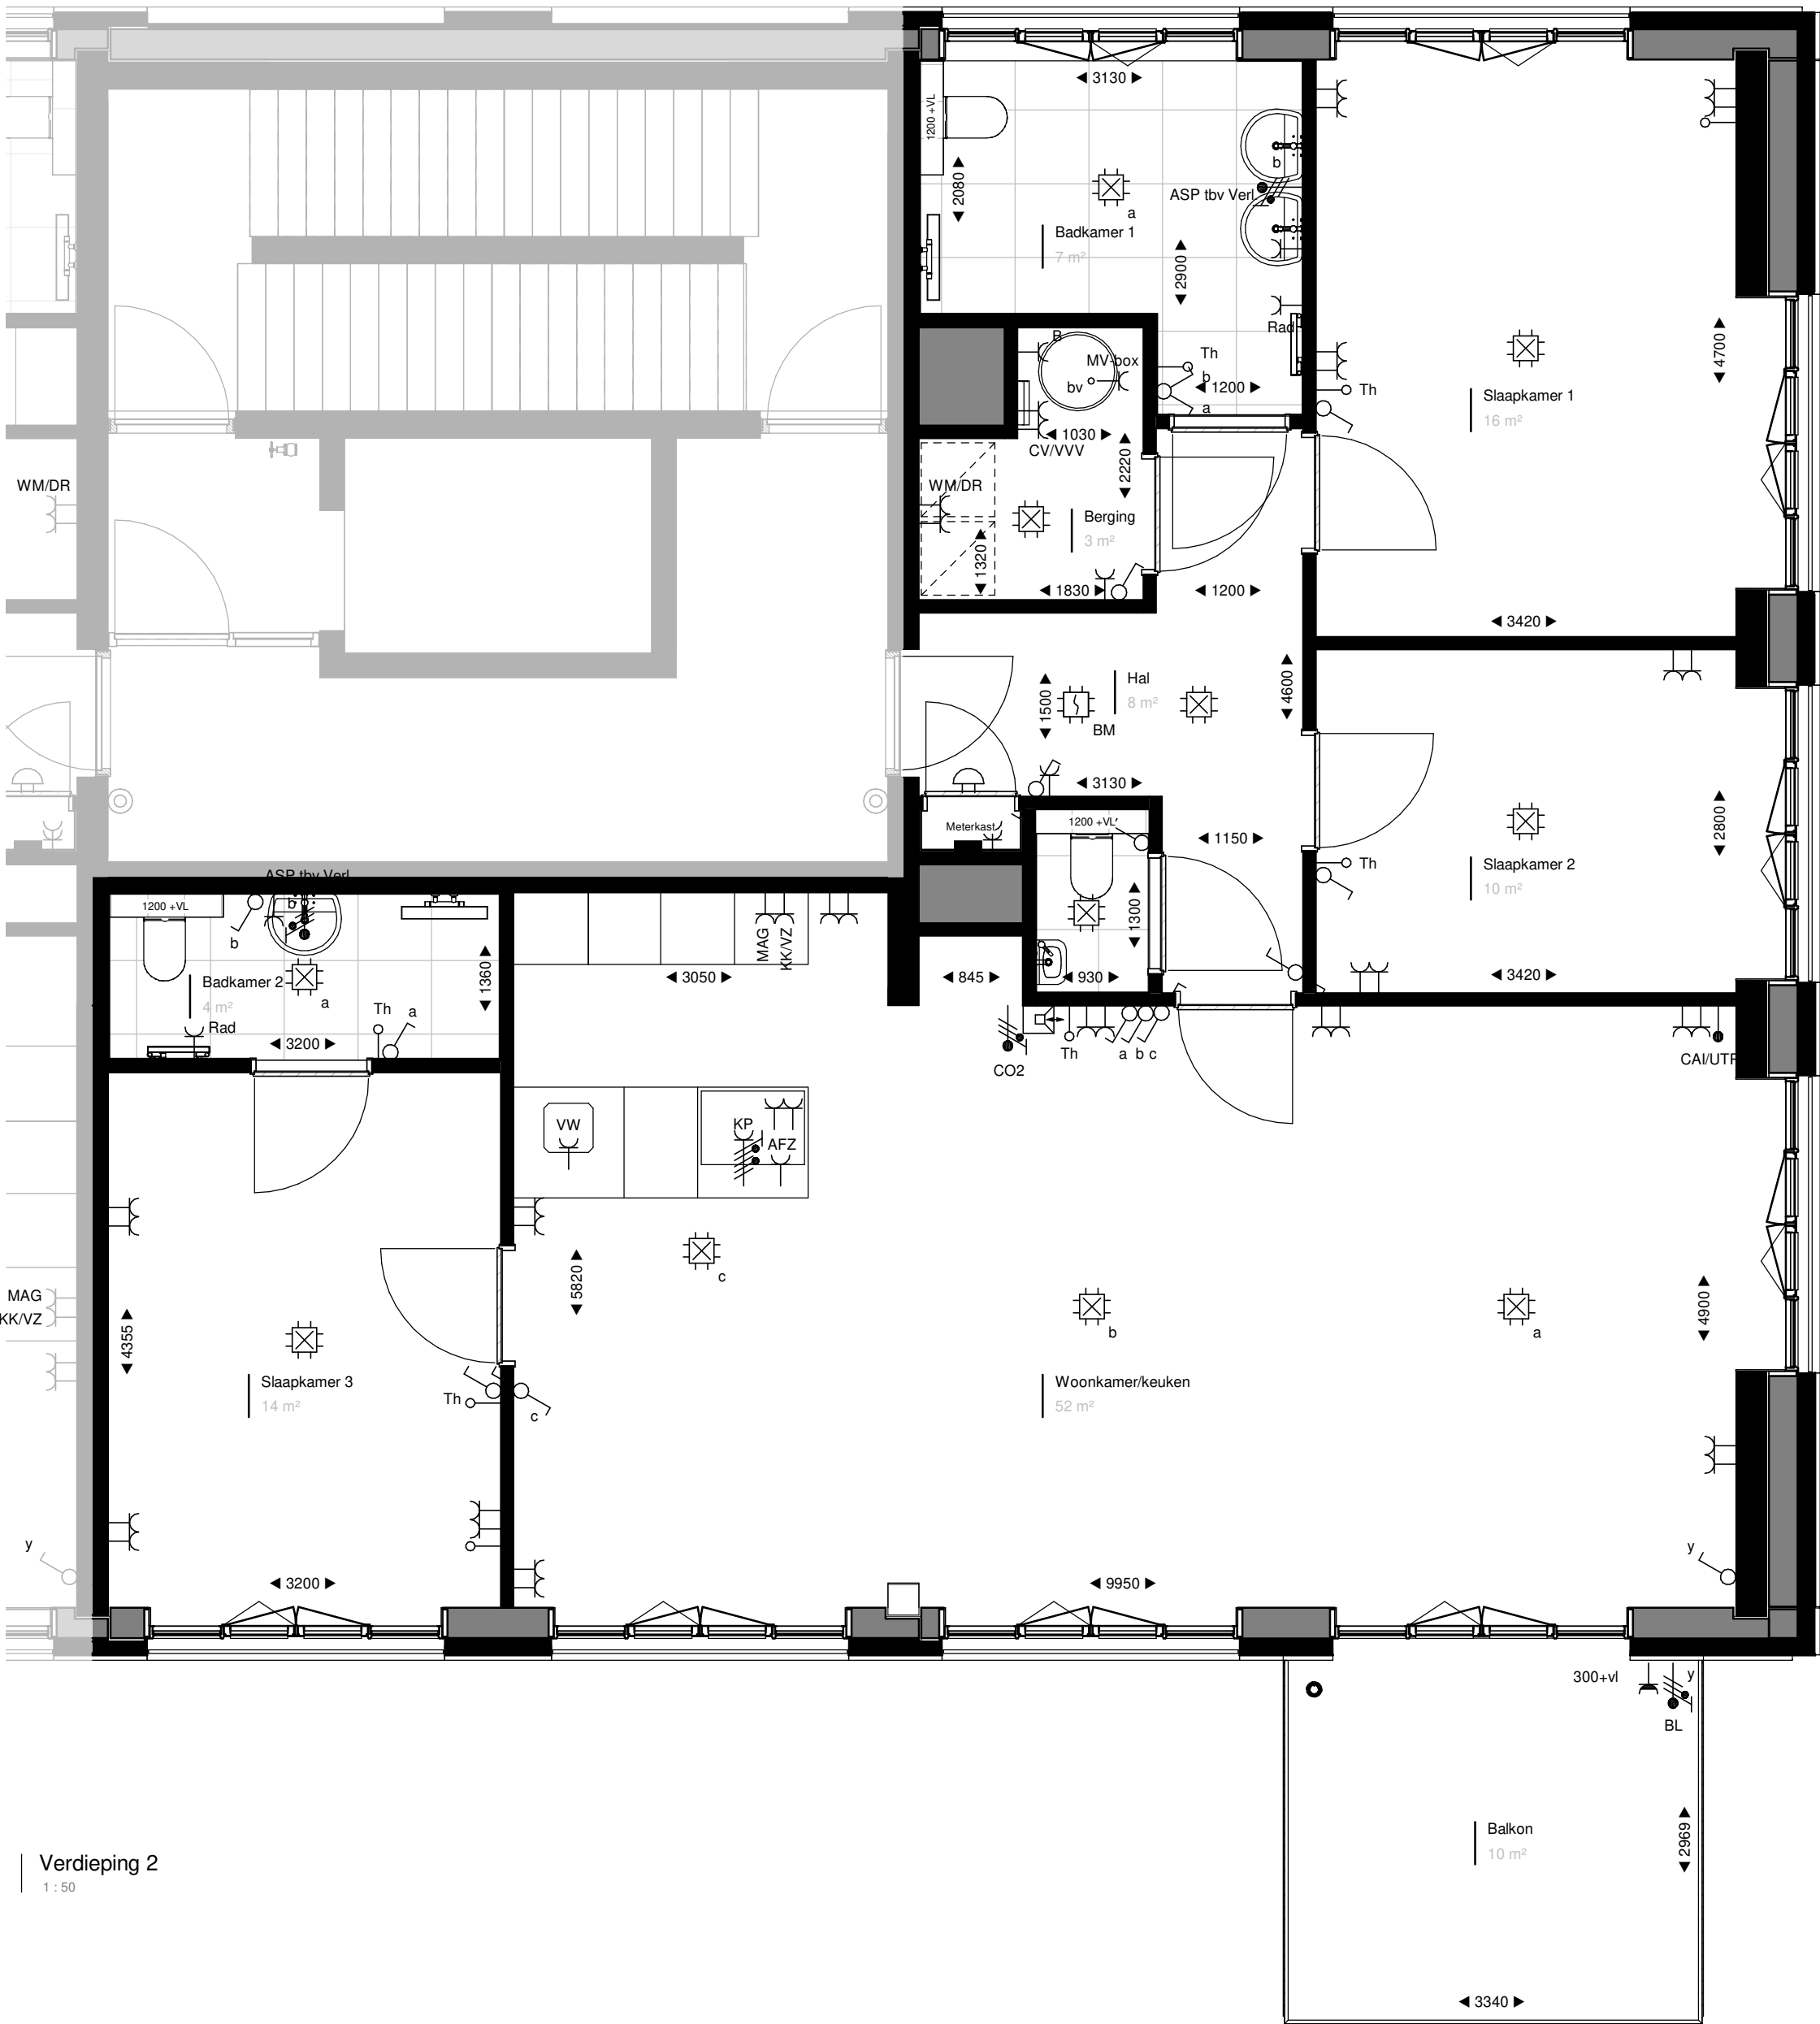

Verdieping 2
1:50

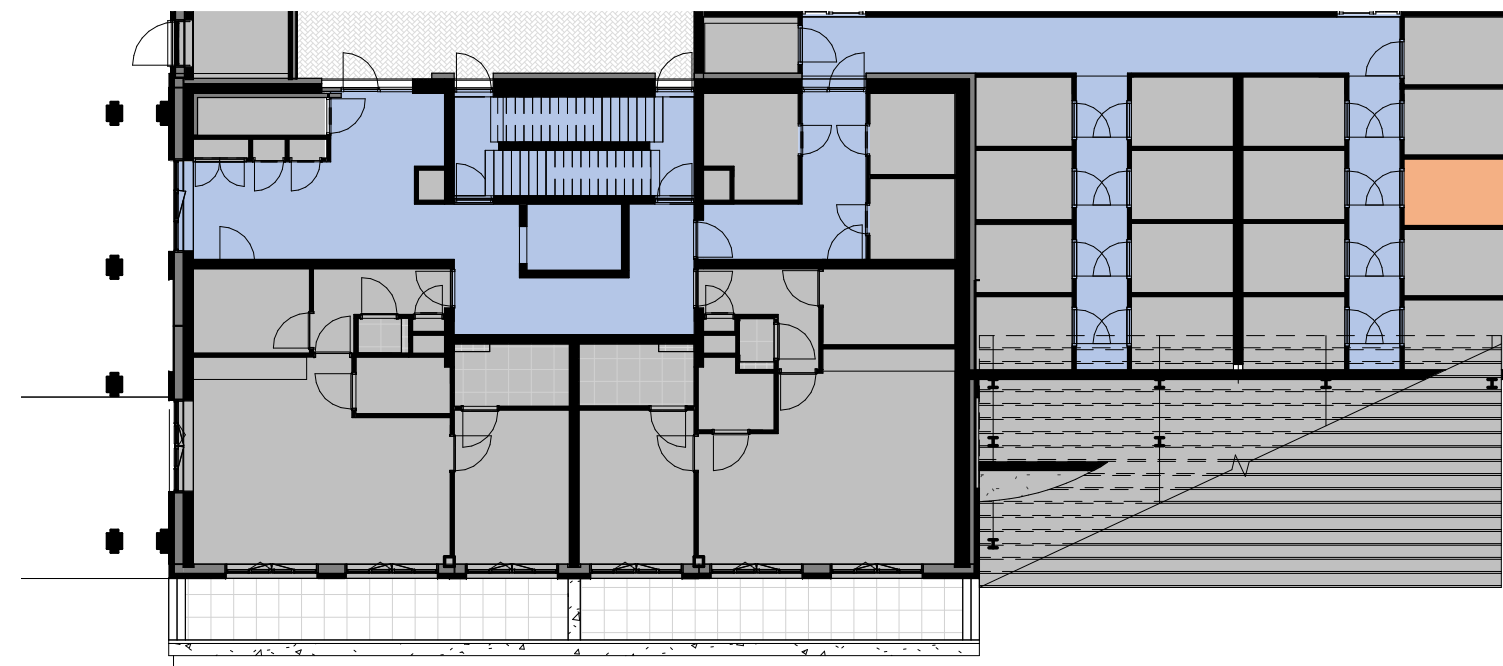

Berging aanduiding
1:200

RENVOOI:

	leidingschacht intern		enkelvoudige contactdoos met randaarde
	hemelwaterafvoer		wandcontactdoos t.b.v. koelkast/vriezer
	optische rookmelder		wandcontactdoos t.b.v. magnetron / oven
	bedrucker		wandcontactdoos t.b.v. kookafzuiging
	plafondlichtpunt		wandcontactdoos t.b.v. radiator
	wandlichtpunt		wandcontactdoos t.b.v. vaatwasser
	aansluitpunt		dubbelvoudige contactdoos met randaarde
	buitenverlichting / badkamer		hoogte hart contactdoos t.o.v. afgewerkte vloer
	enkelvoudige schakelaar		aansluitpunt kookplaat
	wisselschakelaar		opstelplaats radiator
	thermostaat		verdelers vloerverwarming
	bedrade leiding UTP / CAI		opstelruimte boiler
	enbedrade buisleiding		opstelruimte wasmachine / wasdroger
	opbouw		
	intercom		
	aansluitpunt		
	luchtkwaliteits-/CO2 meter		



Fase

VK

Tekening

Verkooptekening

Bouwnummer: J.08

Opdrachtgever

BanBouw B.V.

Nuenen

Datum

23-09-2021

Wijziging

Project

Oranjekade blok J

Projectnummer

1621

Formaat

A1

Schaal

1:50/1:200

Tekeningnummer

VK.J08

Ontwerp

Christoph Kohl

STADTPLANER ARCHITECTEN

Engineering

architecten en en

architecten en ingenieurs