




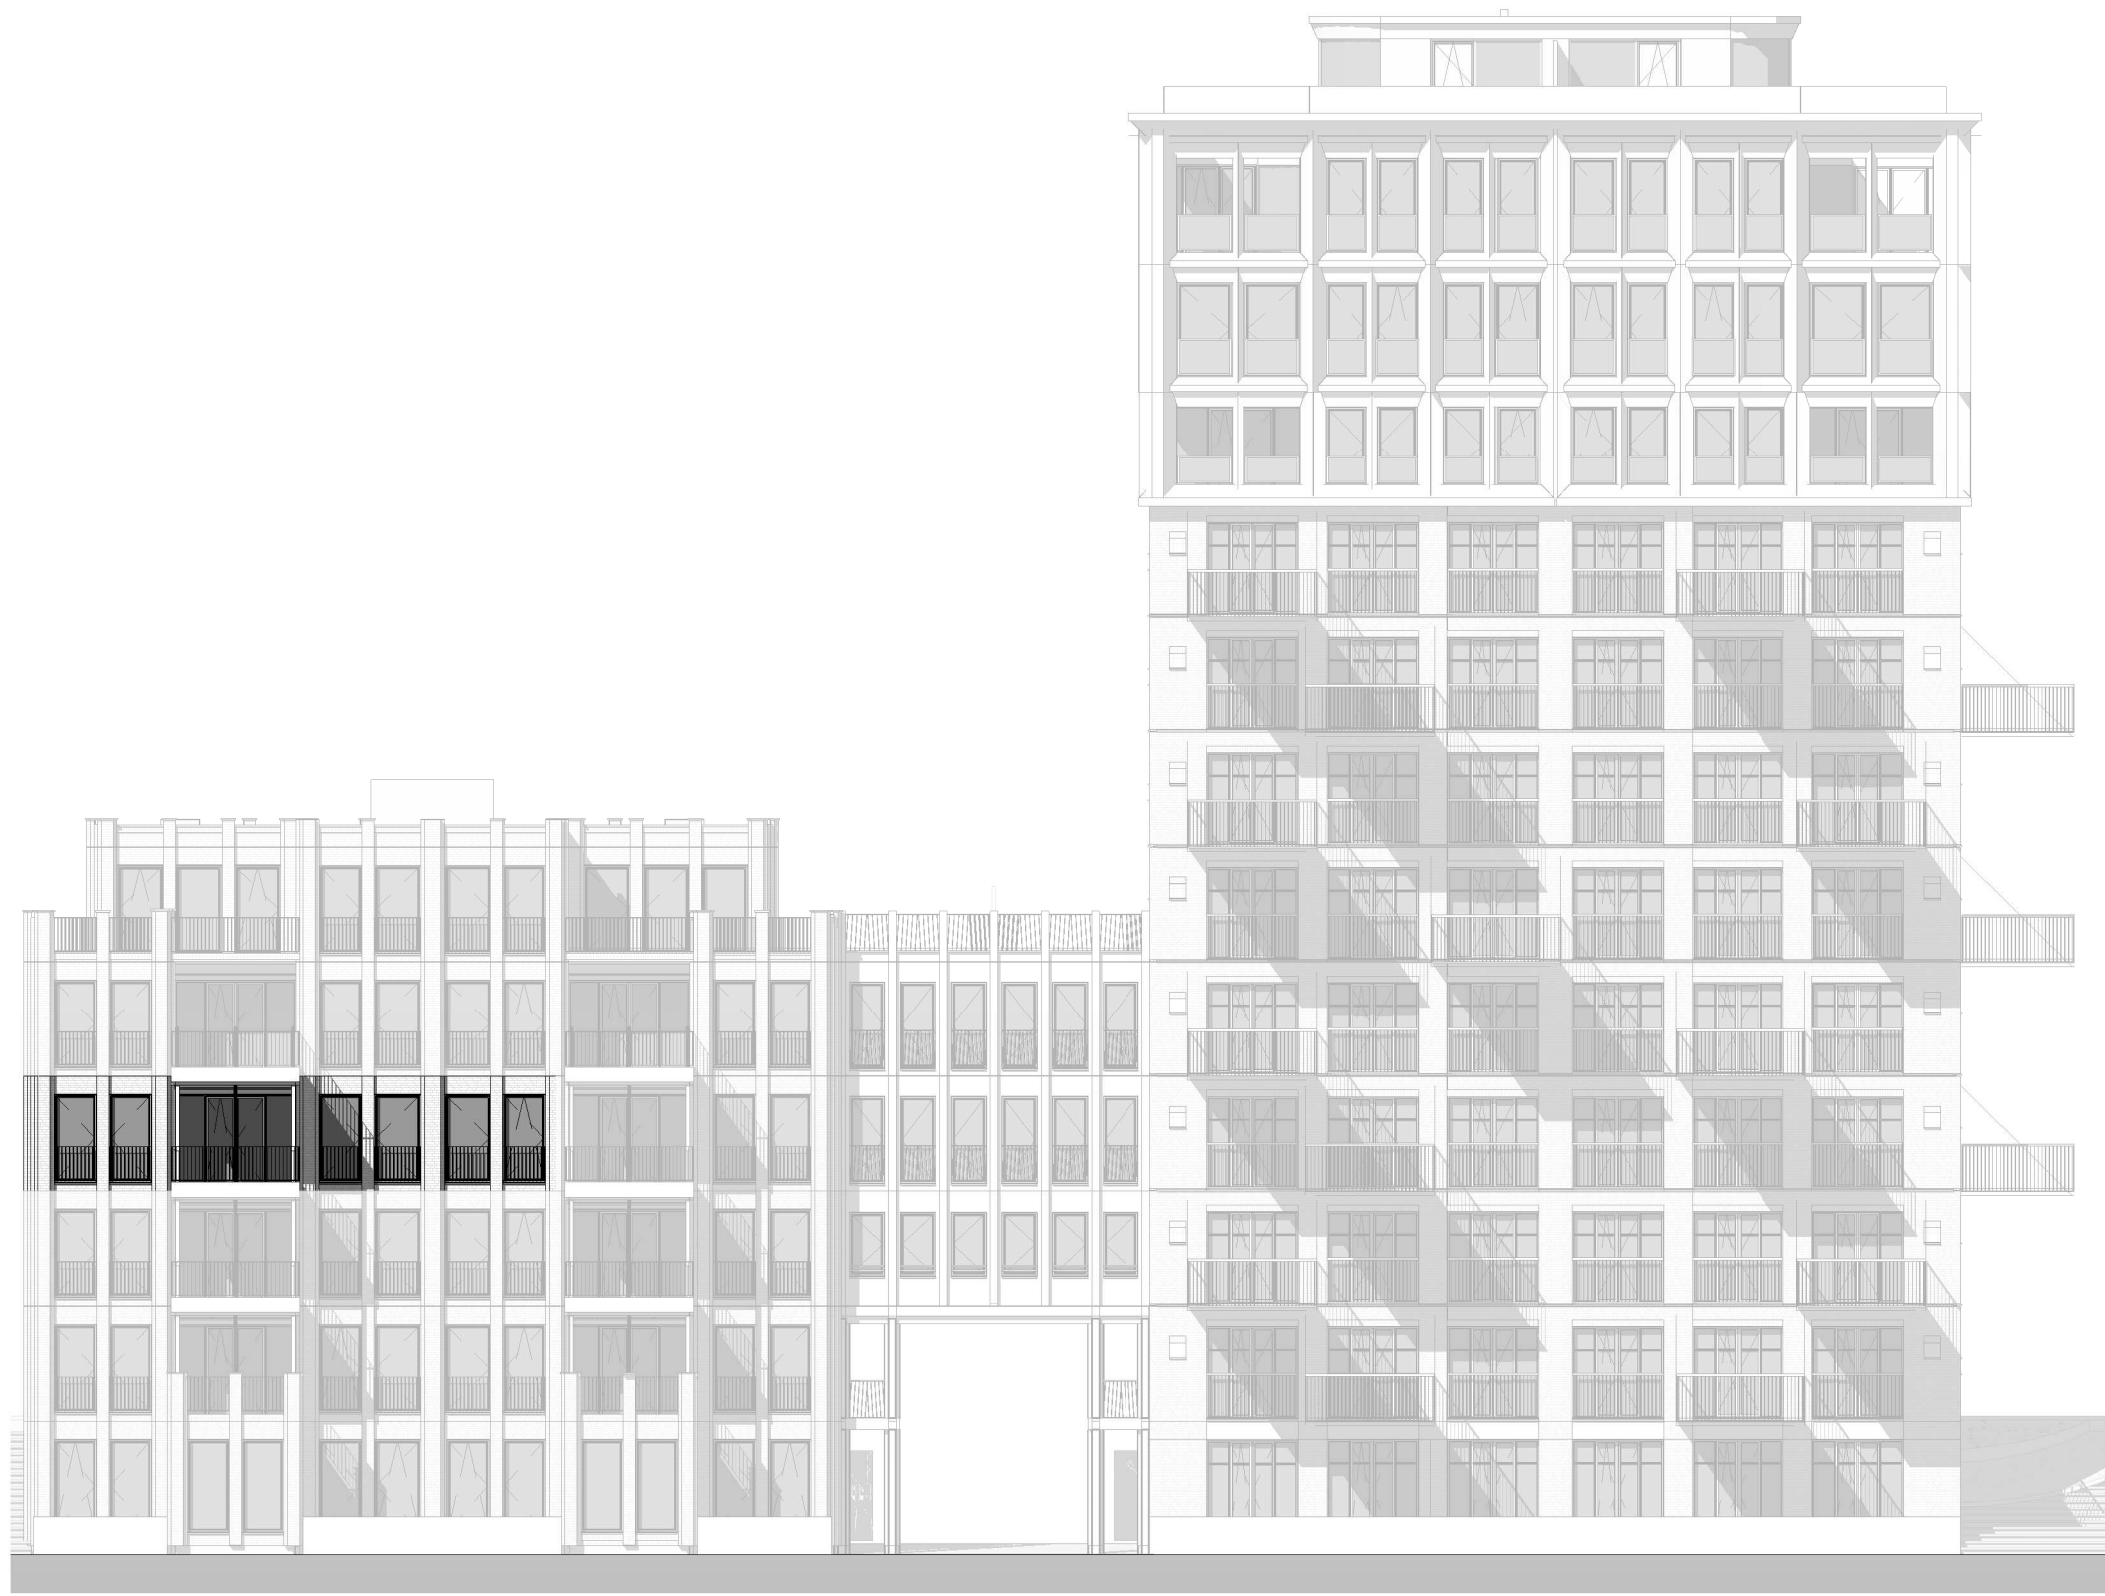

Voorgevel
1 : 200

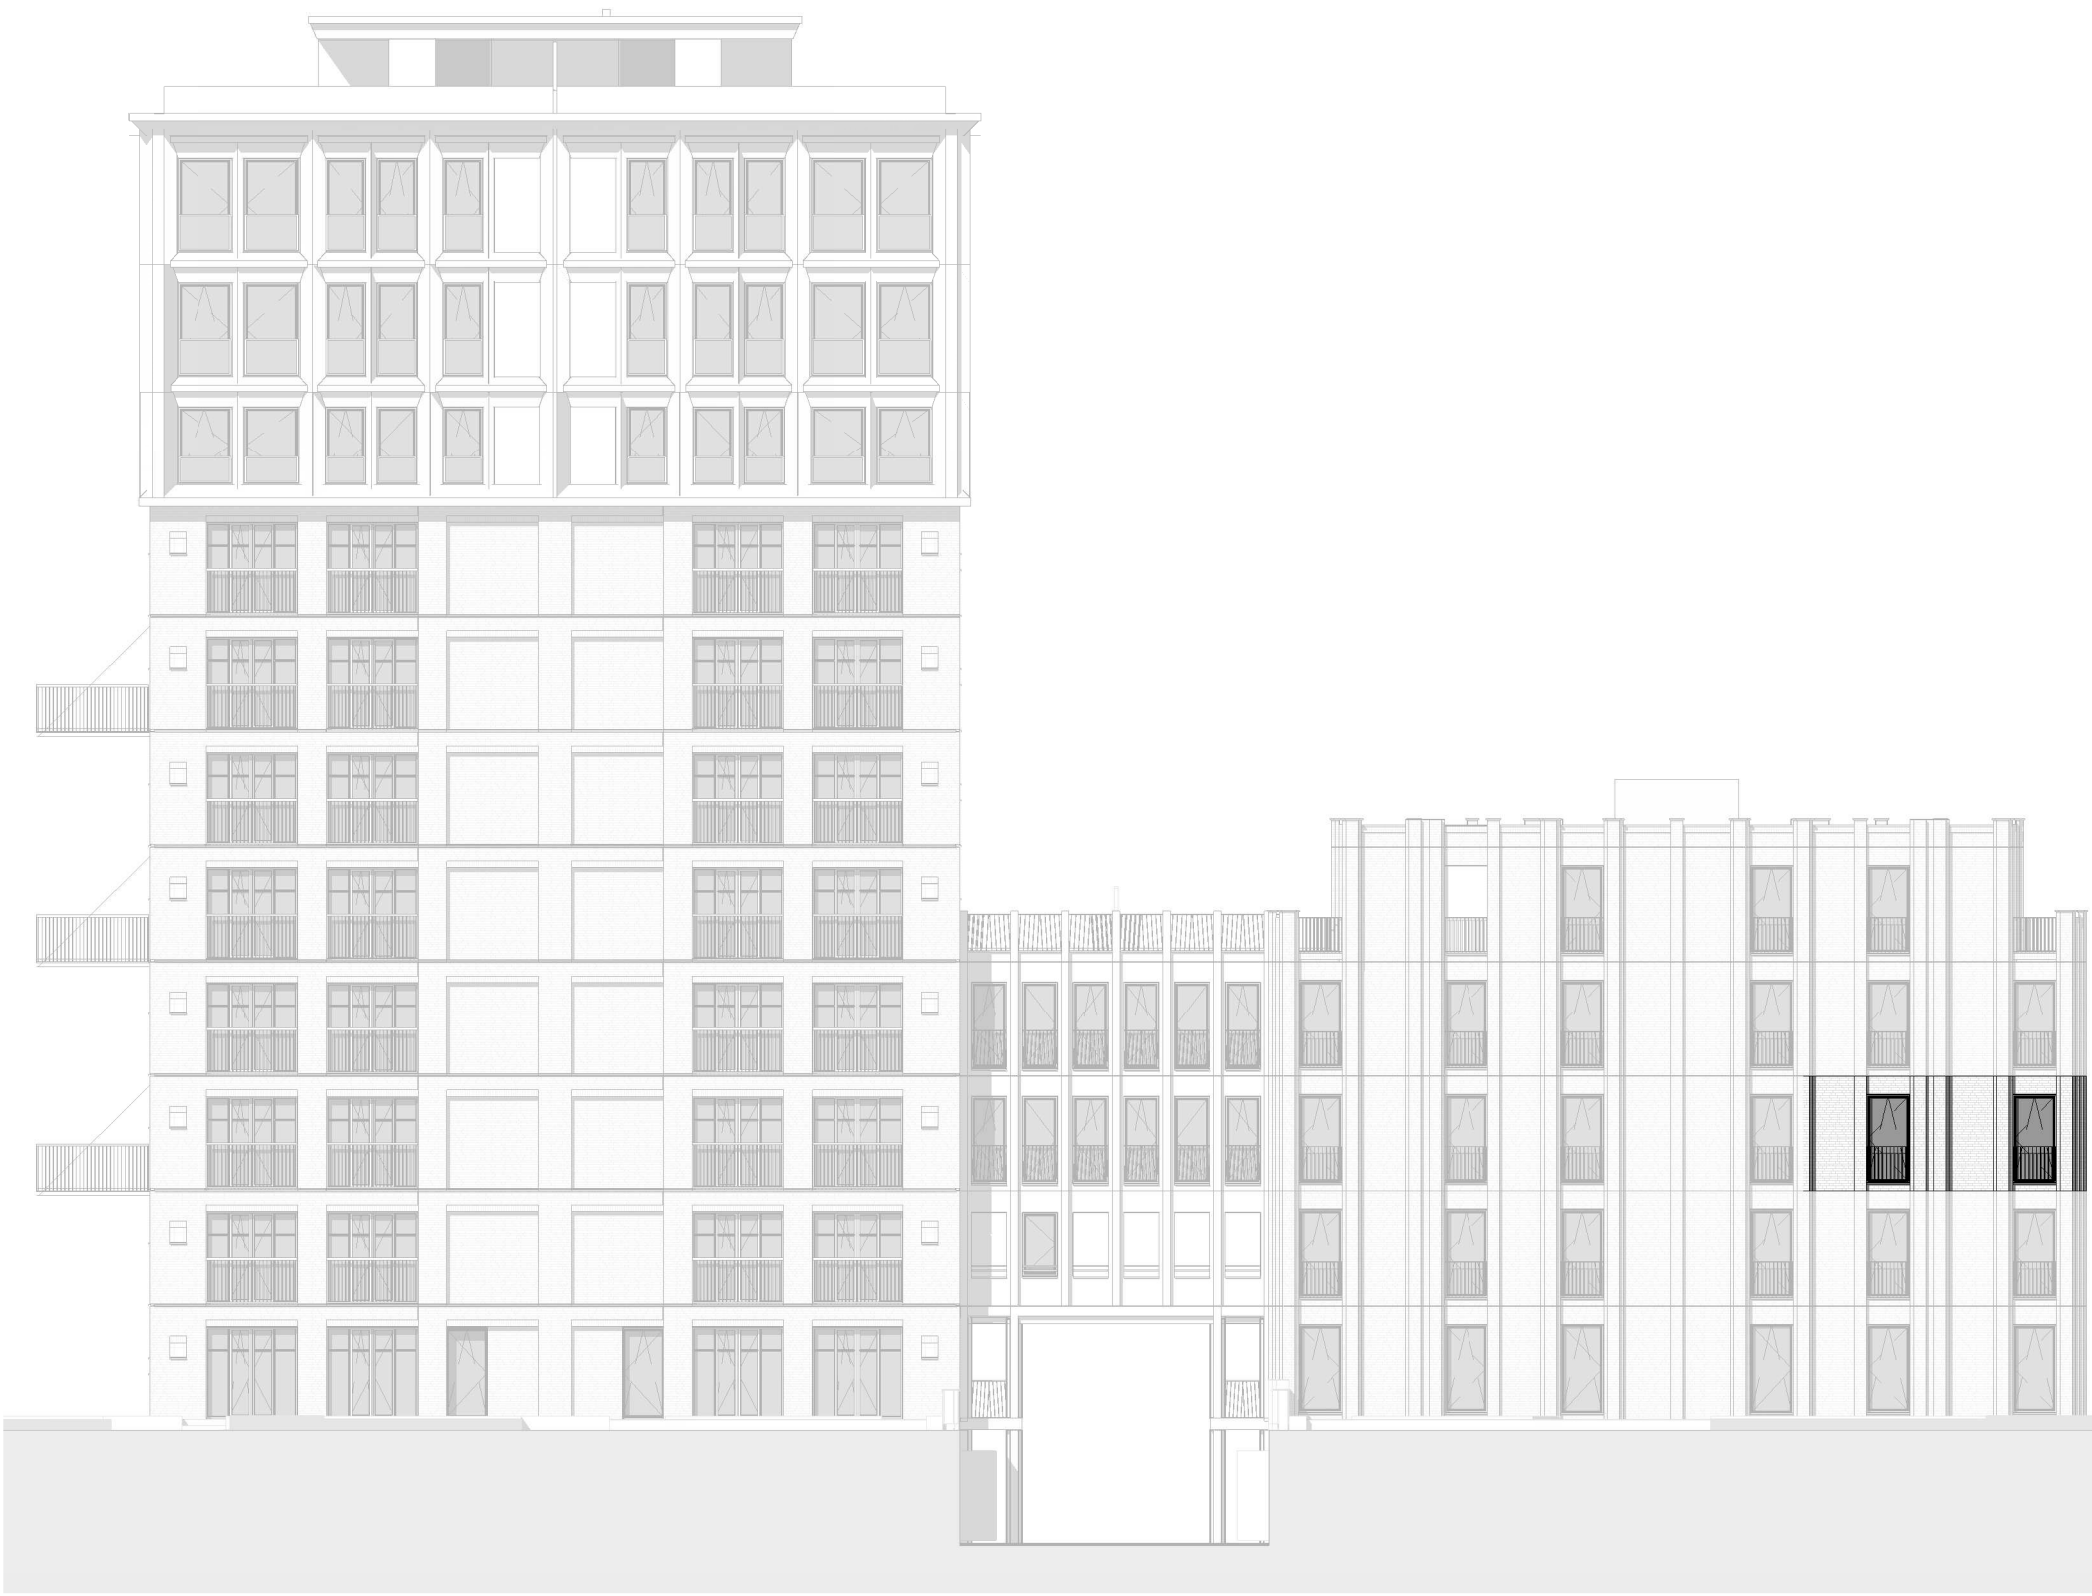


Achtergevel
1 : 200

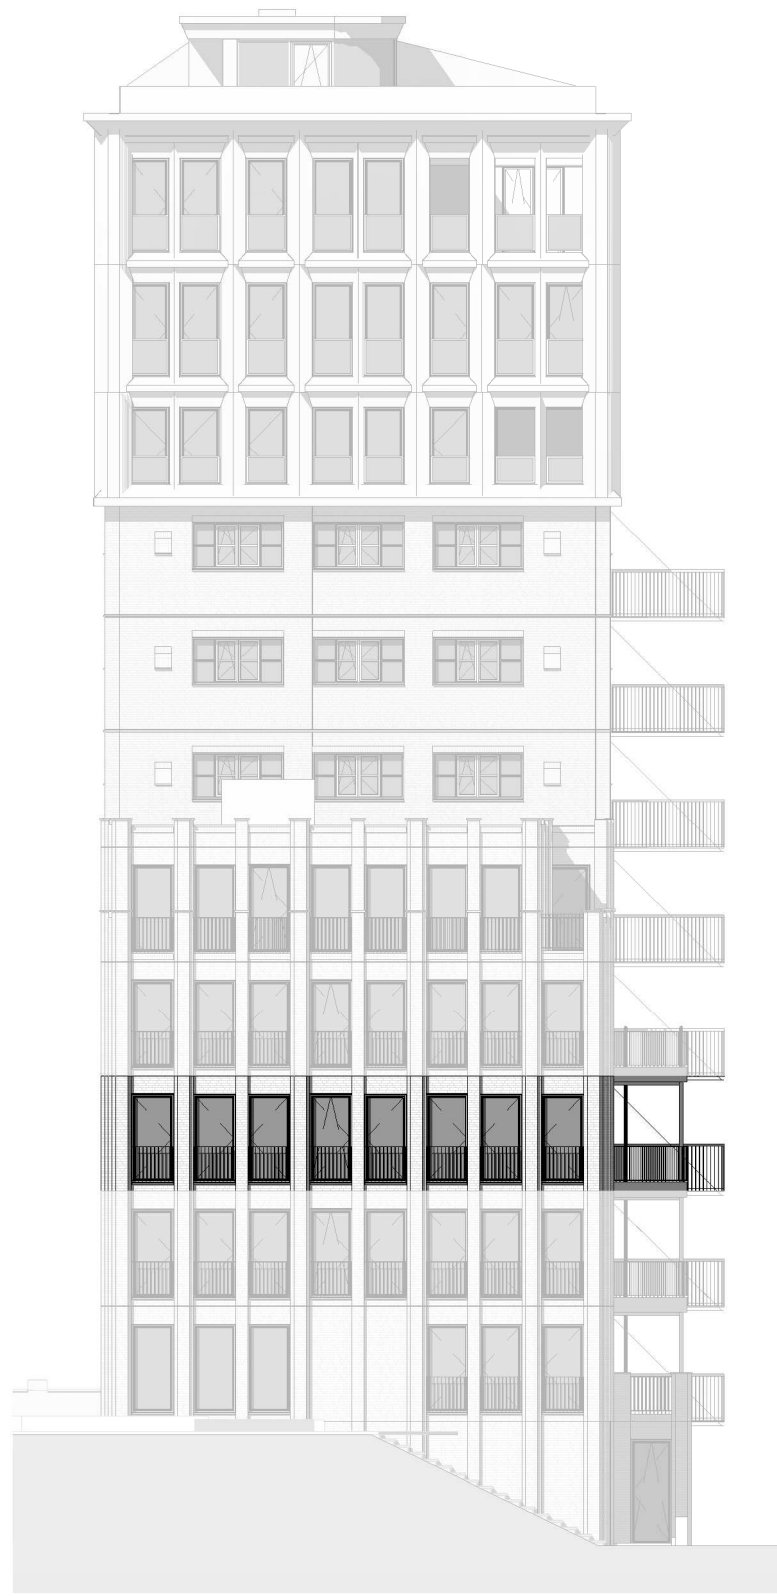


Linker zijgevel
1 : 200



Doorsnede
1 : 200

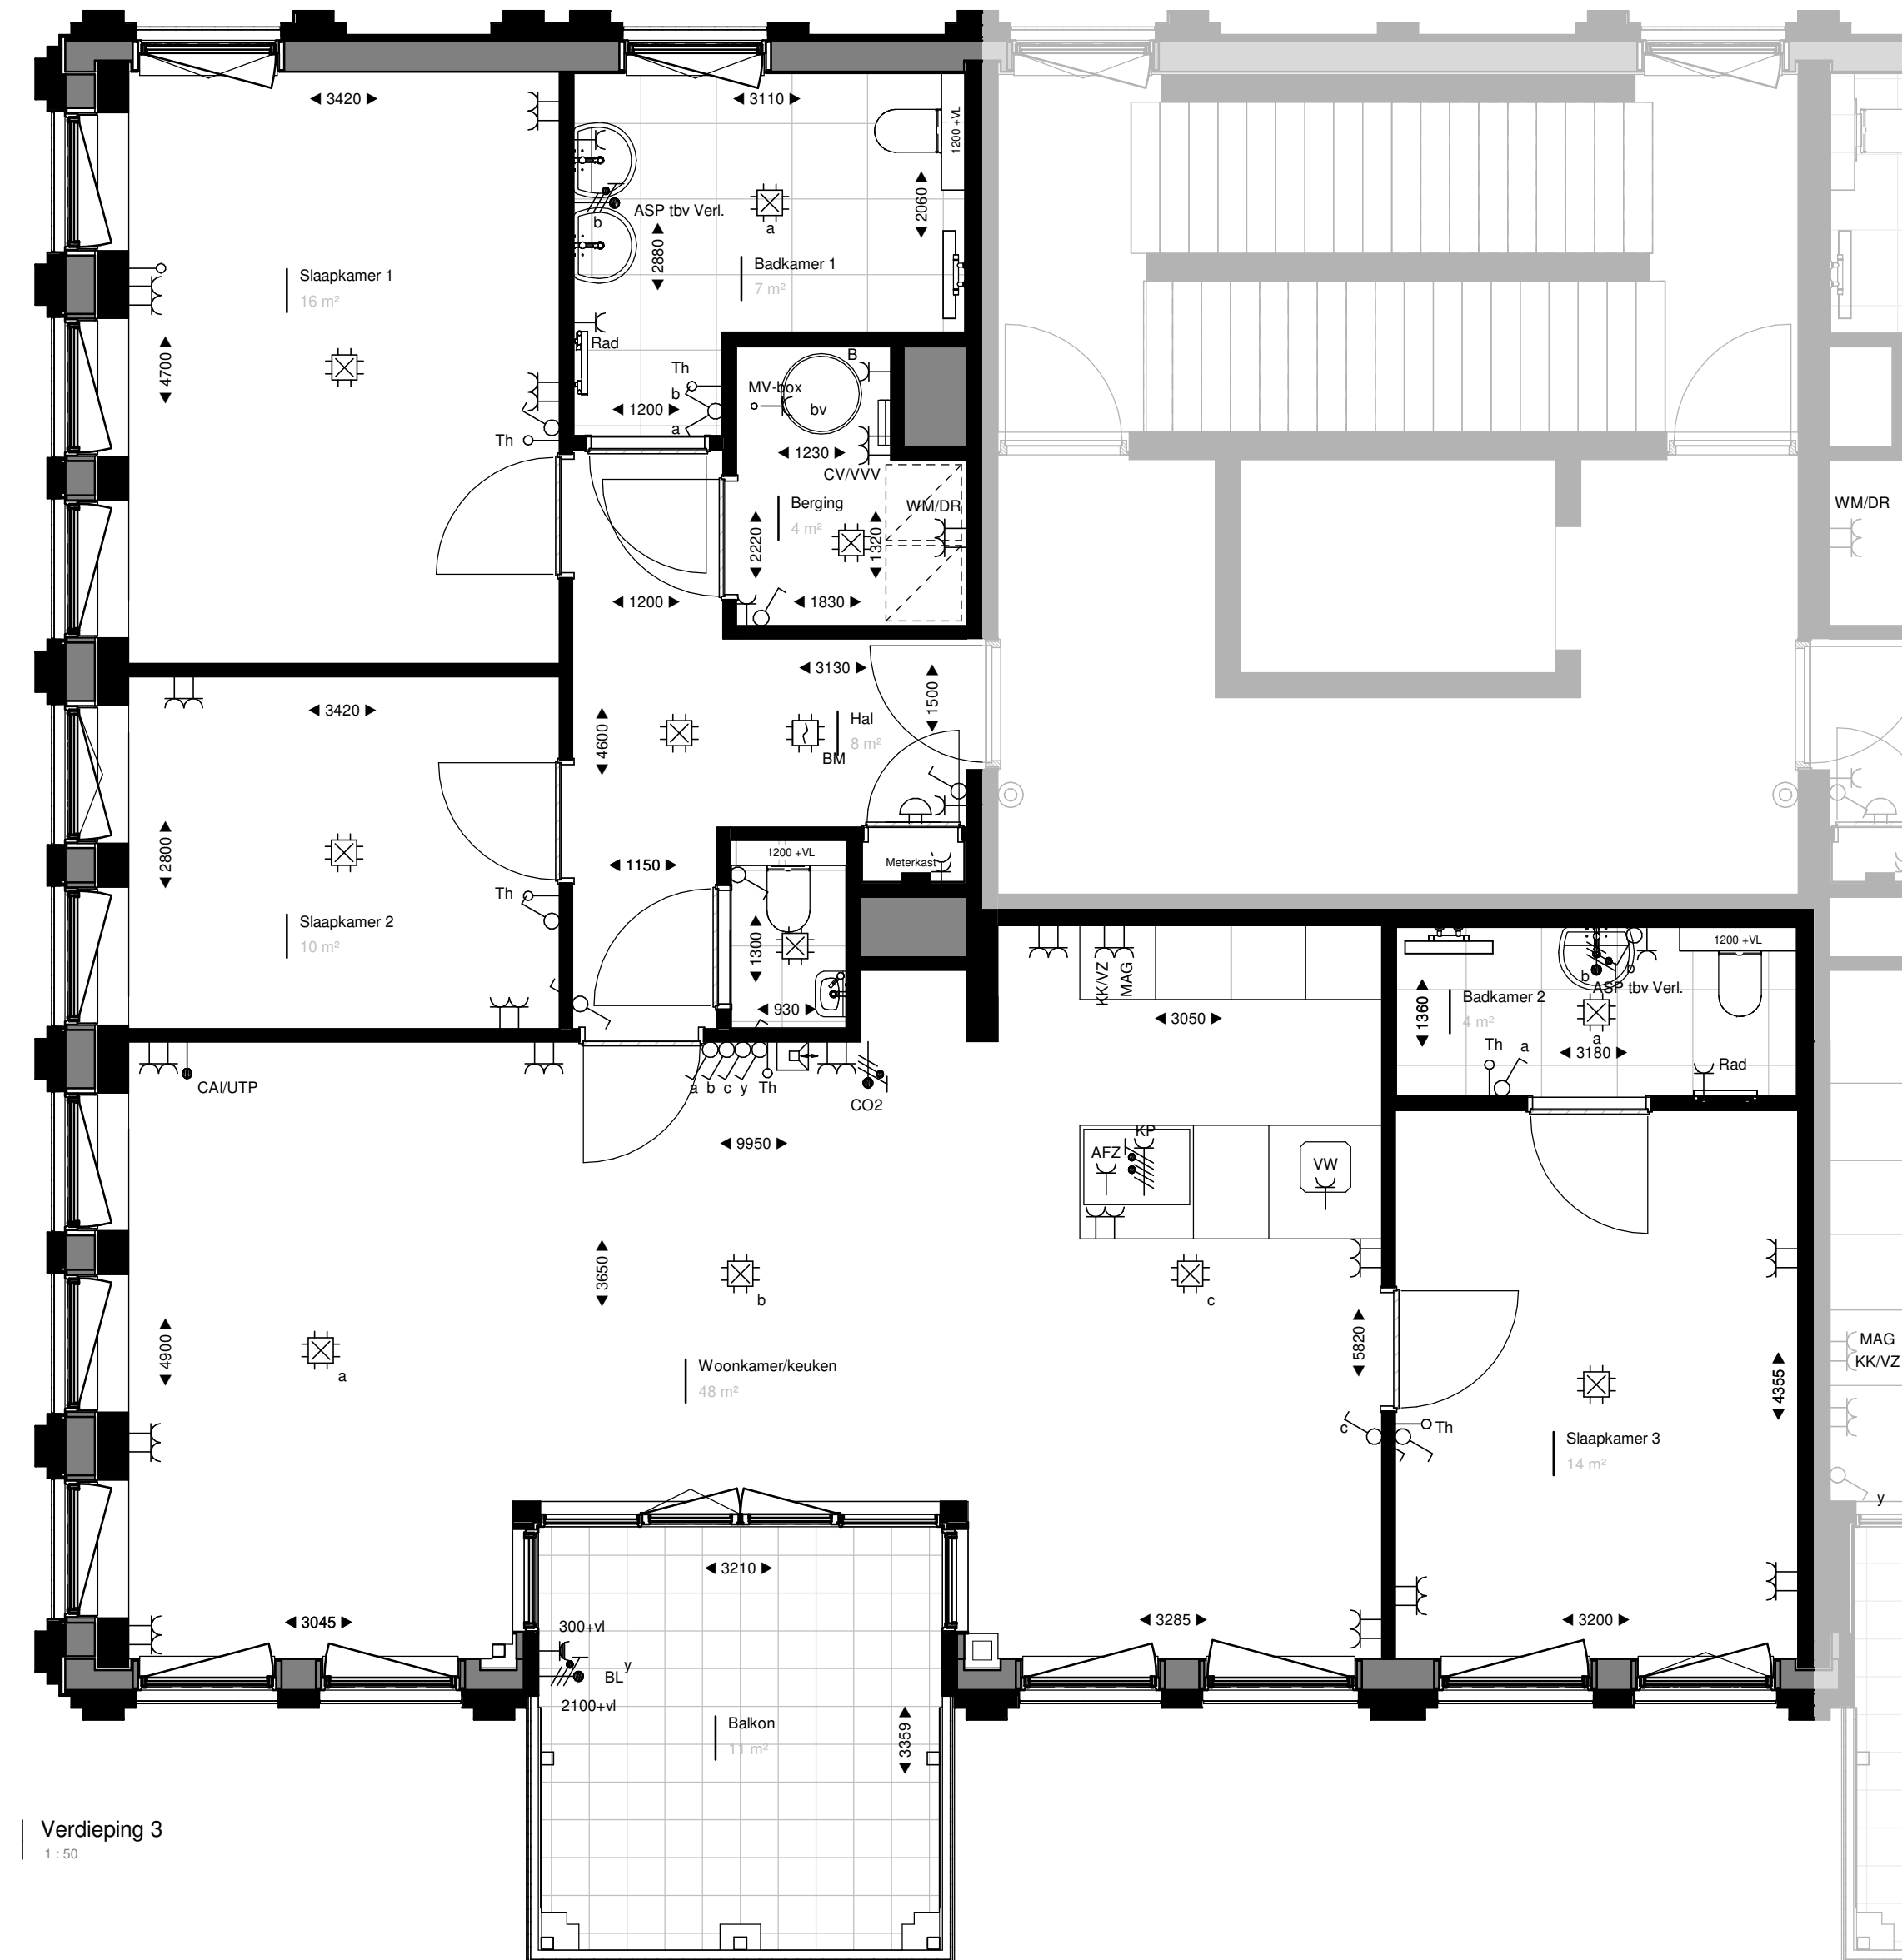

Verdieping 3
1 : 50

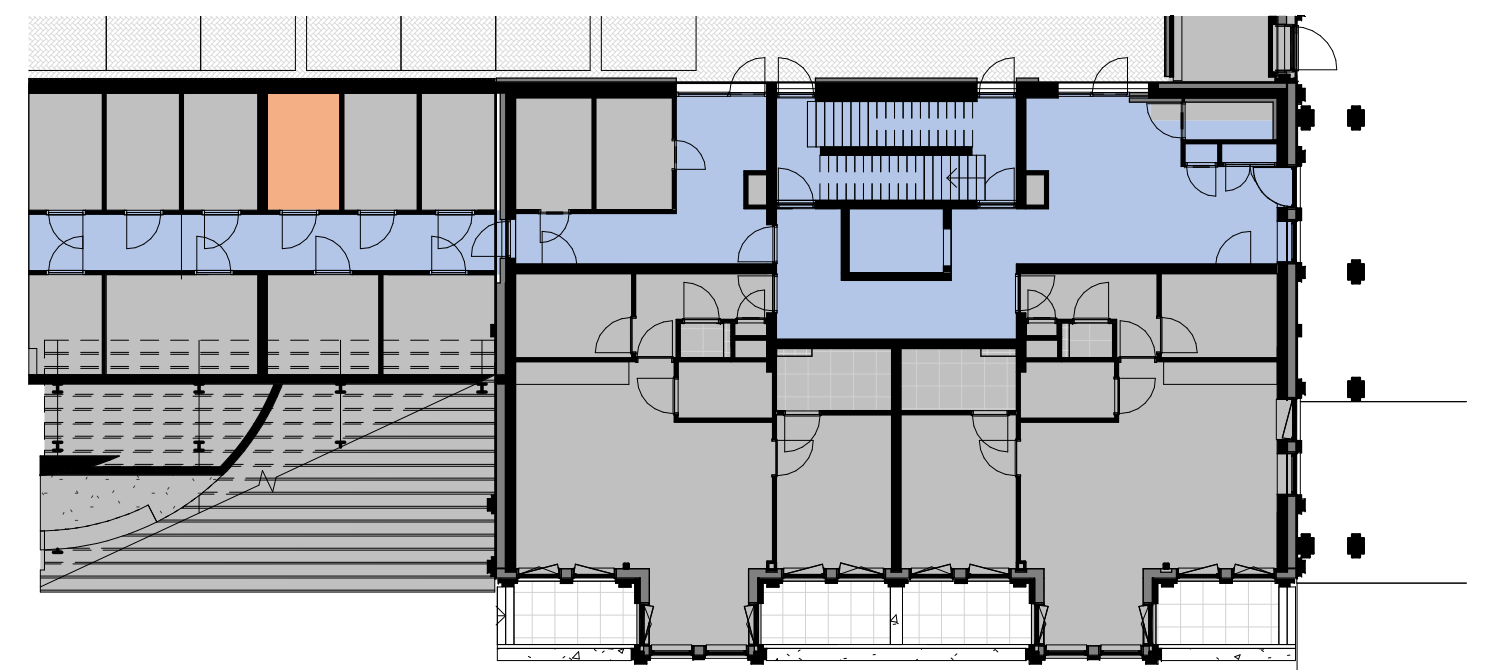

Berging aanduiding
1 : 200

RENVOOI:

	leidingsschacht intern		enkelvoudige contactdoos met randarde
	hemelwaterafvoer		wandcontactdoos tbv koekast/vriezer
	optische rookmelder		wandcontactdoos tbv magnetron / oven
	bedrukker		wandcontactdoos tbv kookafzuiging
	plafondlichtpunt		wandcontactdoos tbv radiator
	wandlichtpunt		wandcontactdoos tbv vaatwasser
	aansluitpunt		dubbelvoudige contactdoos met randarde
	buitenverlichting / badkamer		hoogte hart contactdoos t.o.v. afgewerkte vloer
	enkelvoudige schakelaar		aansluitpunt kookplaat
	wisselschakelaar		opstelplaats radiator
	thermostaat		verdelers vloerverwarming
	bedrade leiding UTP / CAI		opstelhuinte boiler
	enbedrade buisleiding		opstelhuinte wasmachine / wasdroger
	opbouw		
	intercom		
	aansluitpunt luchtwallnets / CO2 meter		



Fase

VK

Tekening

Verkoopstekening

Bouwnummer: J.09

Opdrachtgever

BanBouw B.V.

Nuenen

Datum

23-09-2021

Wijziging

Schaal

1:50/1:200

Tekeningnummer

VK.J09

Project

Oranjekade blok J

Projectnummer

1621

Ontwerp

Christoph Kohl

STADTPLANER ARCHITECTEN

Engineering

architecten en en

architecten en ingenieurs