



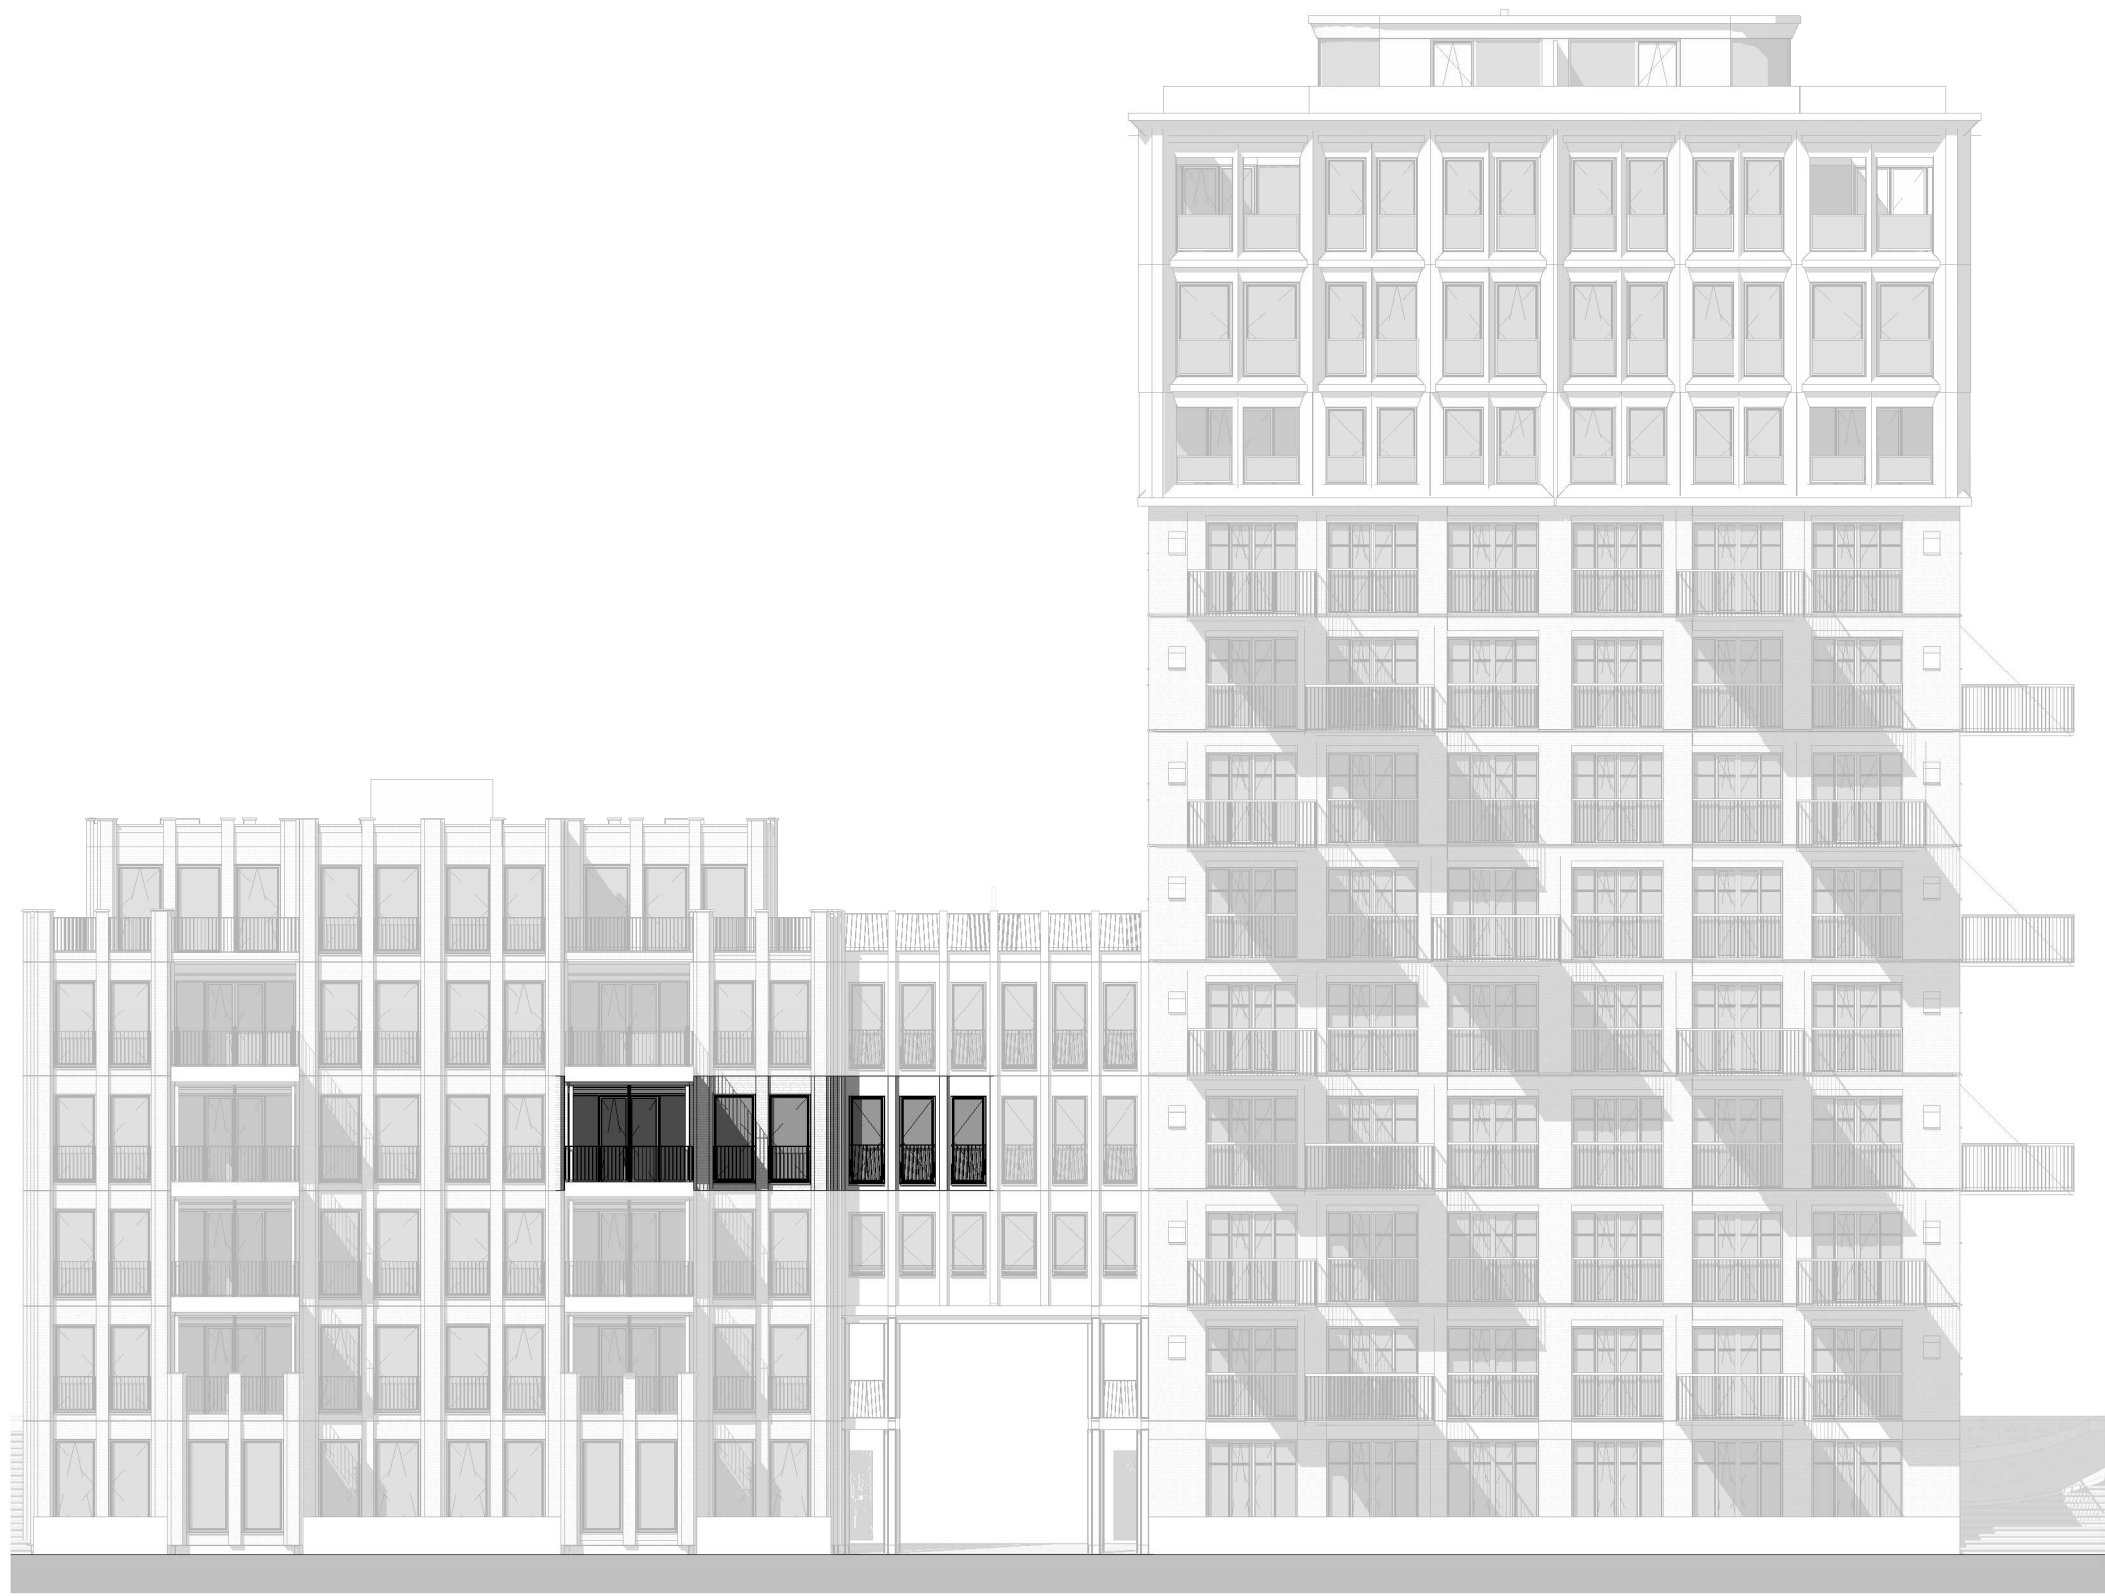


Voorgevel
1 : 200




Achtergevel
1 : 200

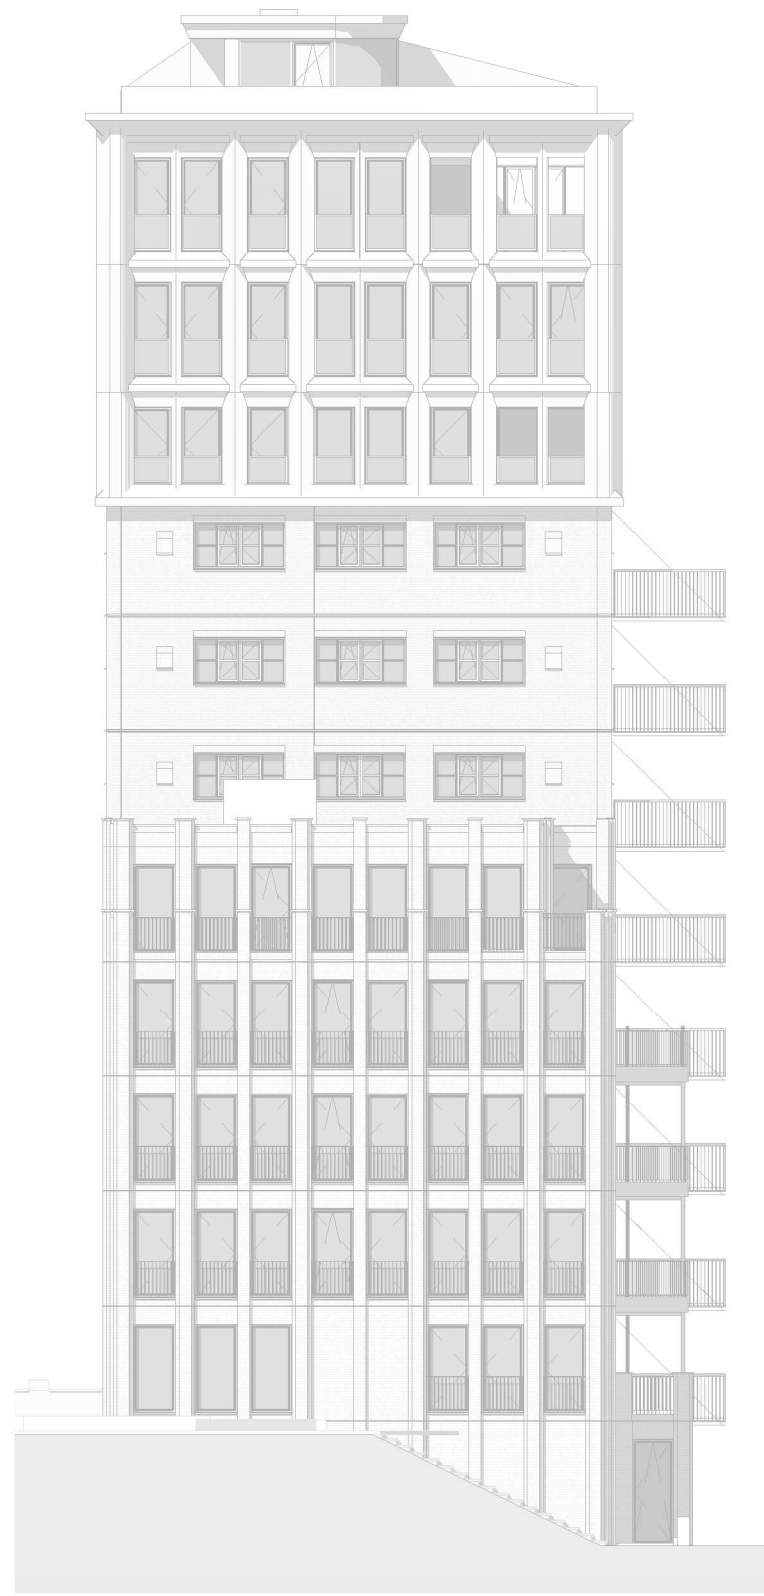


Linker zijgevel
1 : 200

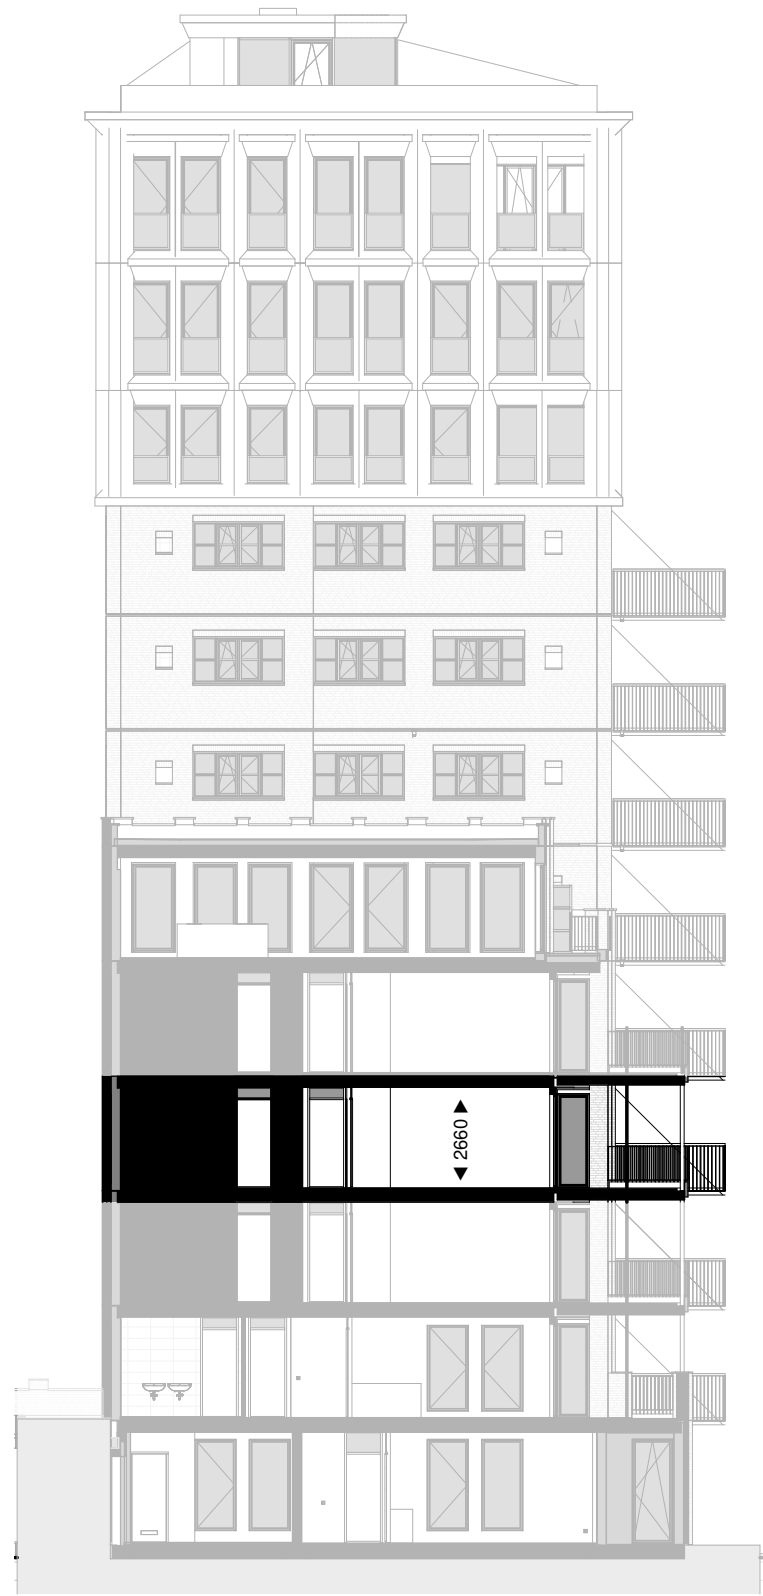

Doorsnede
1 : 200

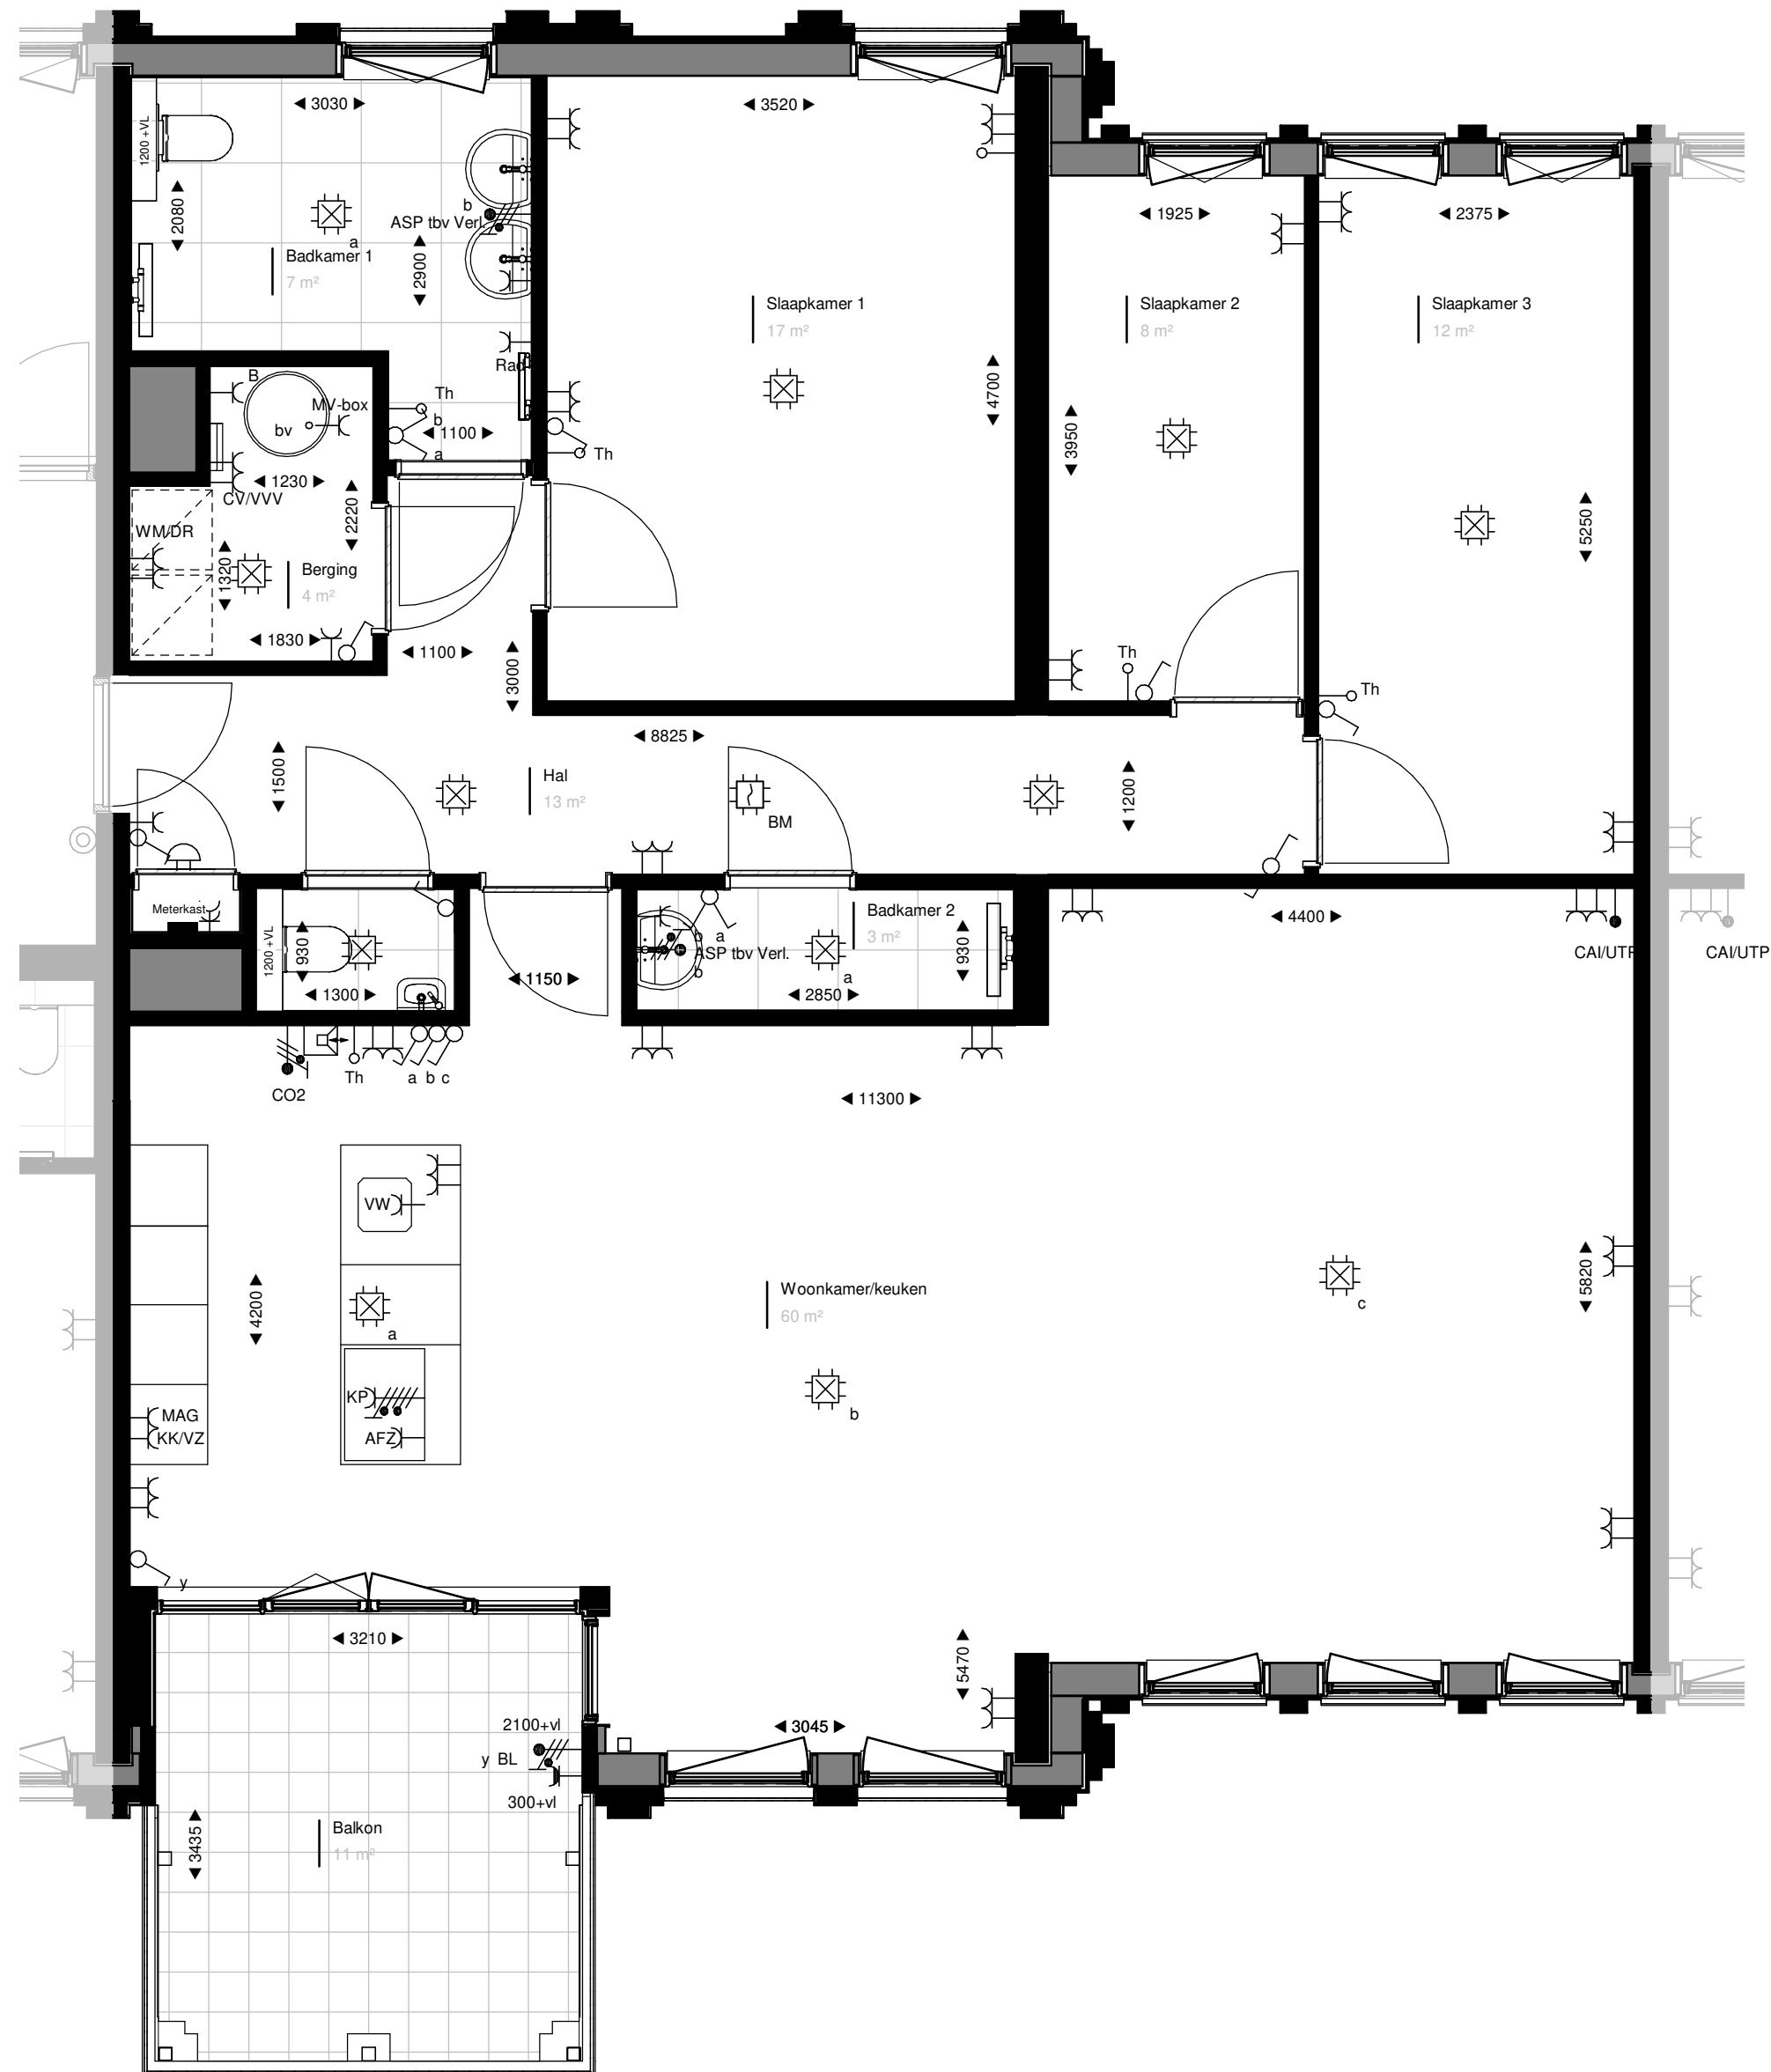

Verdieping 3
1 : 50

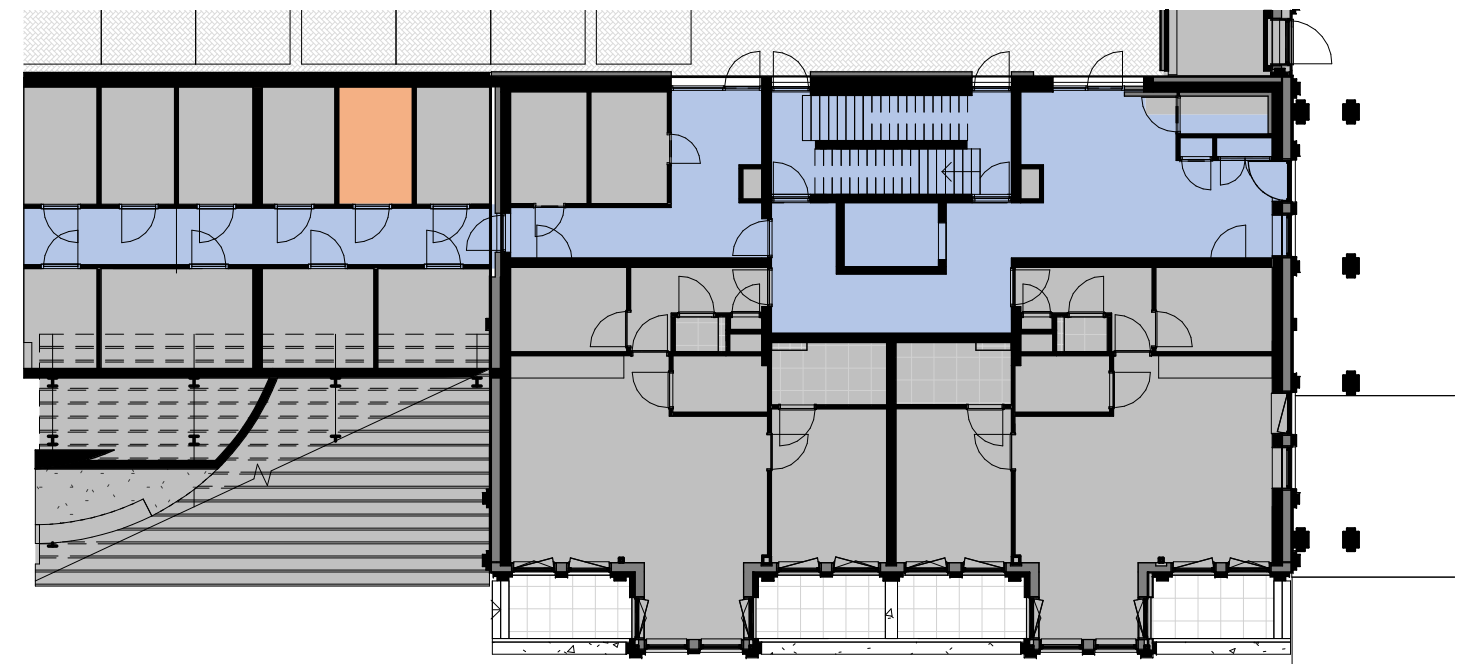

Berging aanduiding
1 : 200

RENVOOI:			
	ledingschacht intern		enkeelvoudige contactdoos met randaarde
	hemelwaterafvoer		wandcontactdoos tbv koelkast/vriezer
	optische rookmelder		wandcontactdoos tbv magnetron / oven
	belddrukker		wandcontactdoos tbv kookafzuiging
	plafondlichtpunt		wandcontactdoos tbv radiator
	wandlichtpunt		wandcontactdoos tbv vaatwasser
	aansluitpunt buitenverlichting / badkamer		dubbelvoudige contactdoos met randaarde
	enkeelvoudige schakelaar		hoogte hart contactdoos t.o.v. afgewerkte vloer
	wisselschakelaar		aansluitpunt kookplaat
	thermostaat		opstelplaats radiator
	bedrade leiding UTP / CAI		verdelers vloerverwarming
	onbedrade buisleiding		opstelruimte boiler
	opbouw		opstelruimte boiler
	intercom		opstelruimte wasmachine / wasdroger
	aansluitpunt luchtkwaliteits-/CO2 meter		



Fase VK	Datum 23-09-2021	Formaat A1
Tekening Verkooptekening	Schaal 1:50/1:200	Tekeningnummer VK.J10
Opdrachtgever BanBouw B.V.	Project Oranjekade blok J	Projectnummer 1621
Namen		