




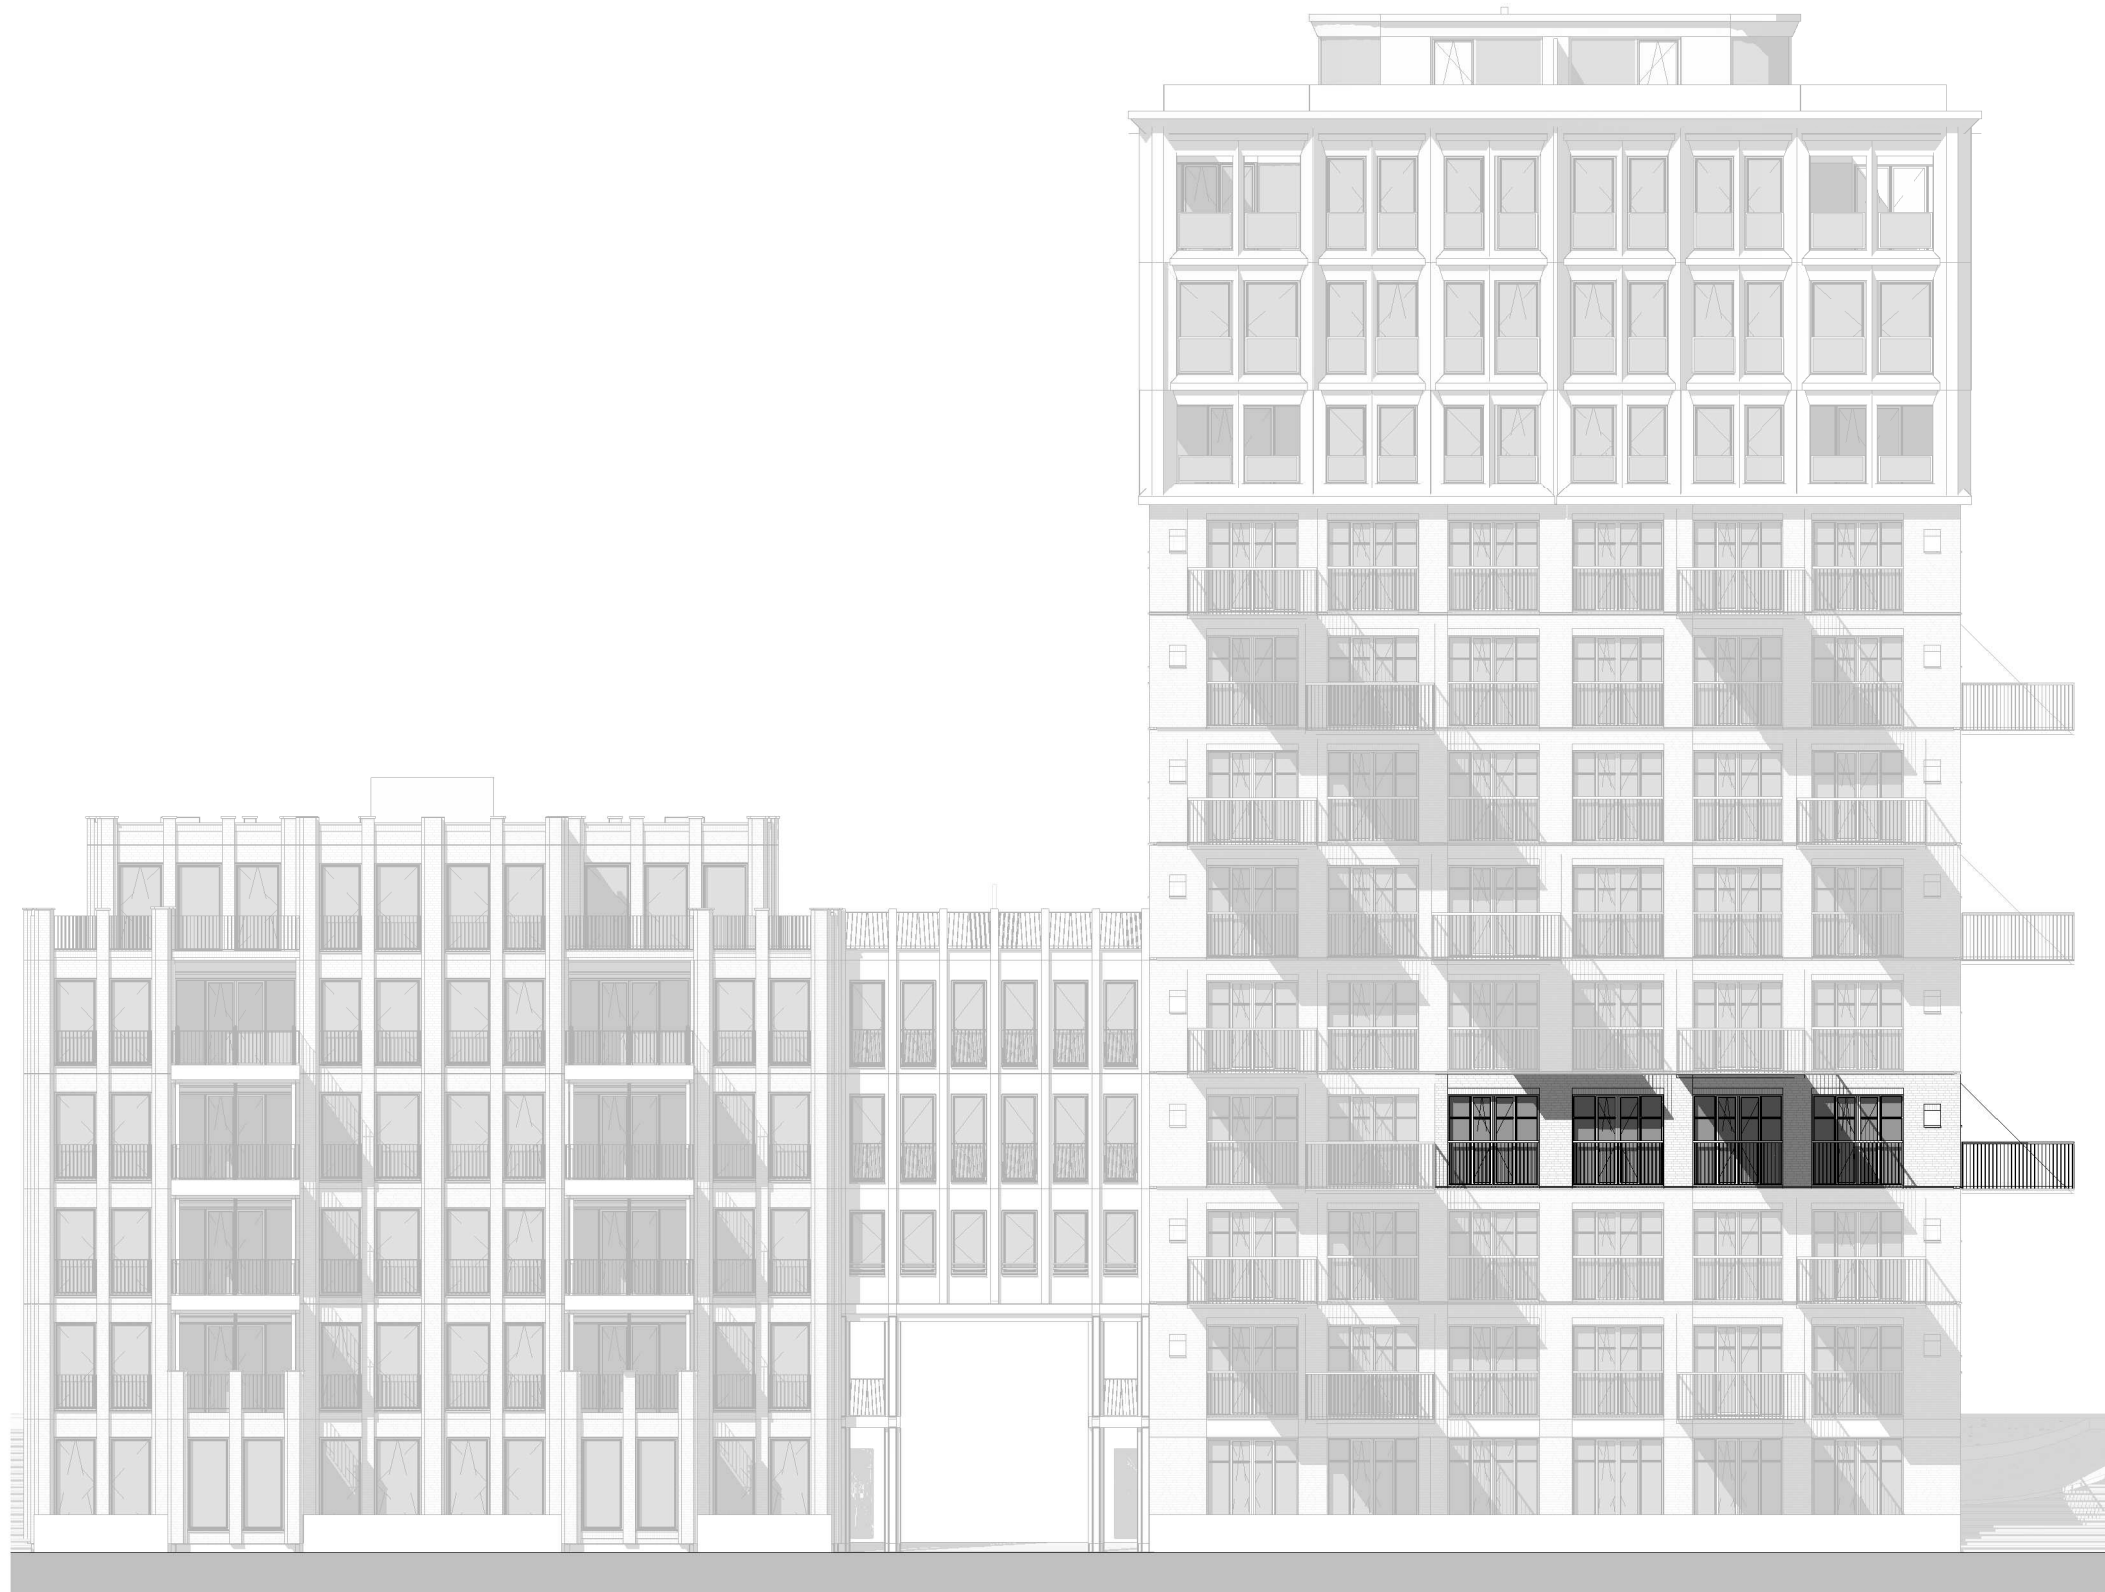


Voorgevel
1 : 200

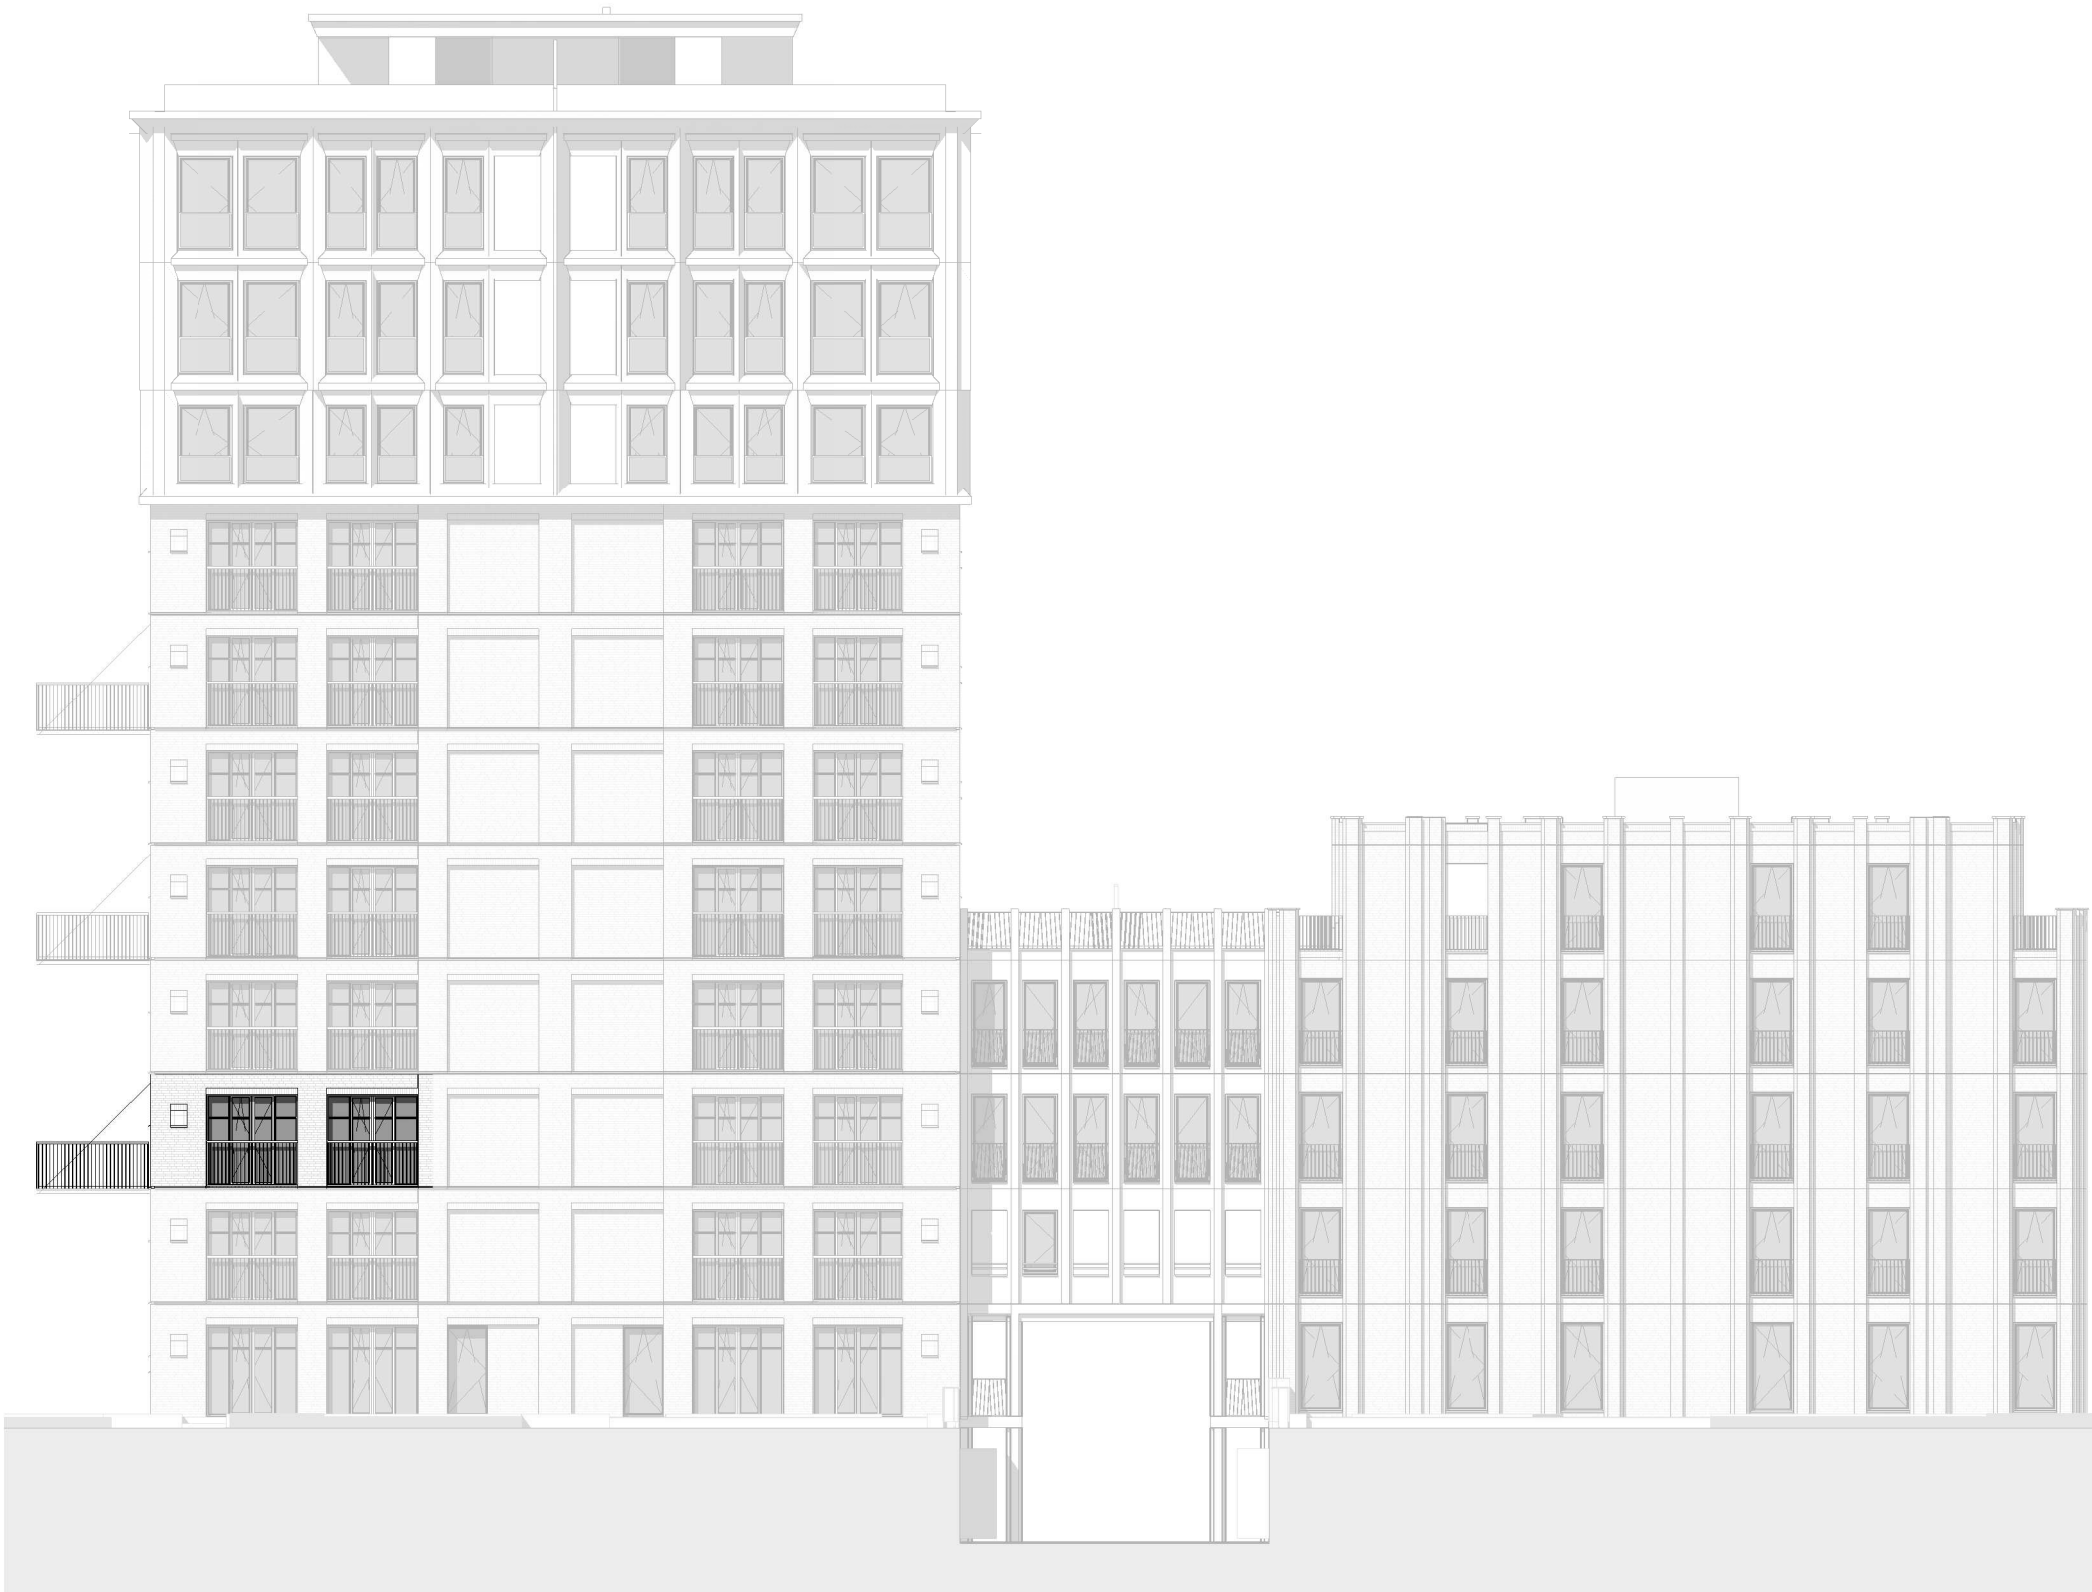

Achtergevel
1 : 200

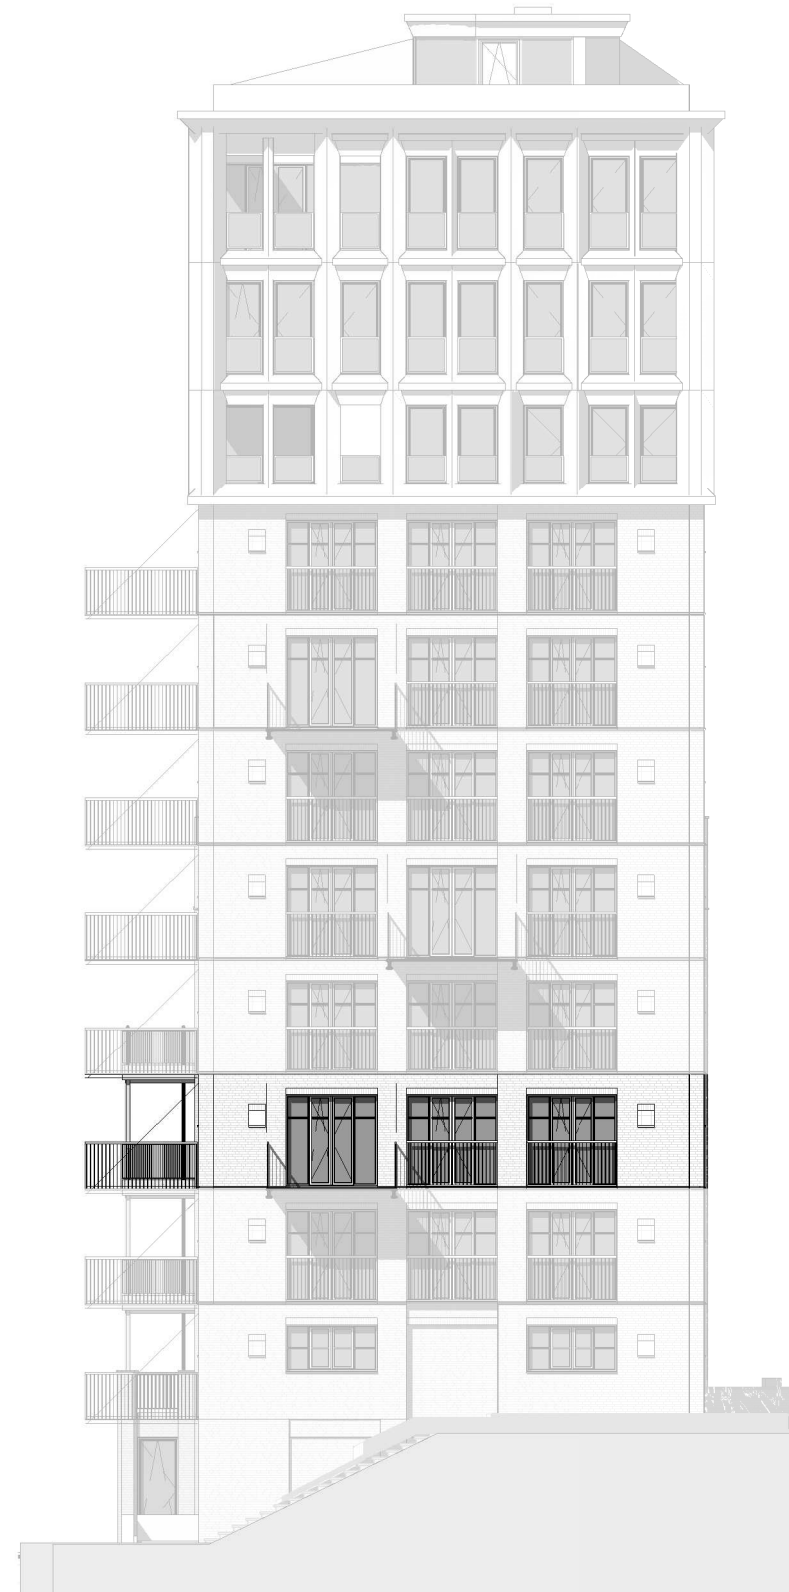


Rechter zijgevel
1 : 200

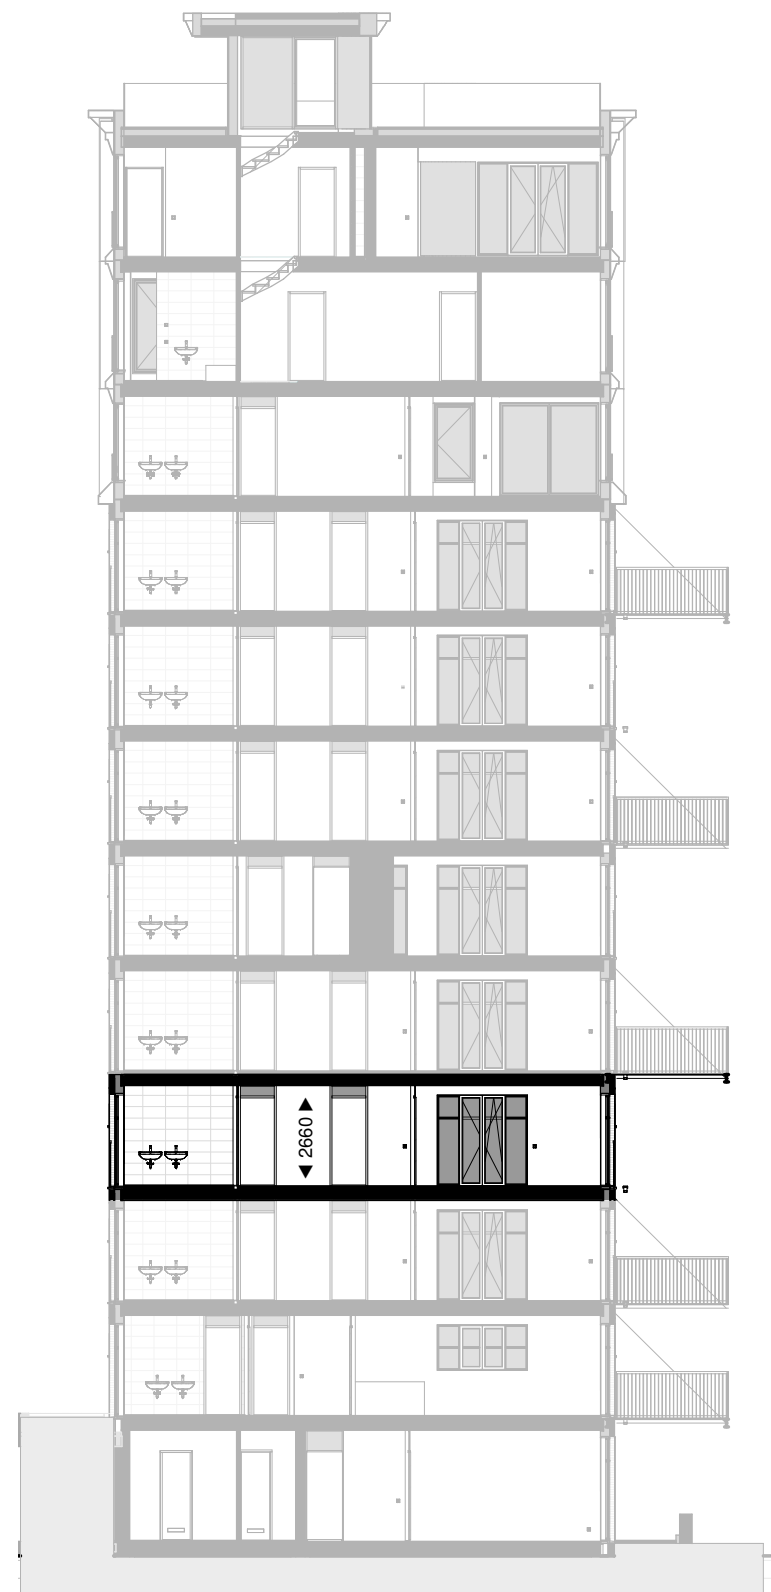

Doorsnede
1 : 200



Verdieping 3
1 : 50

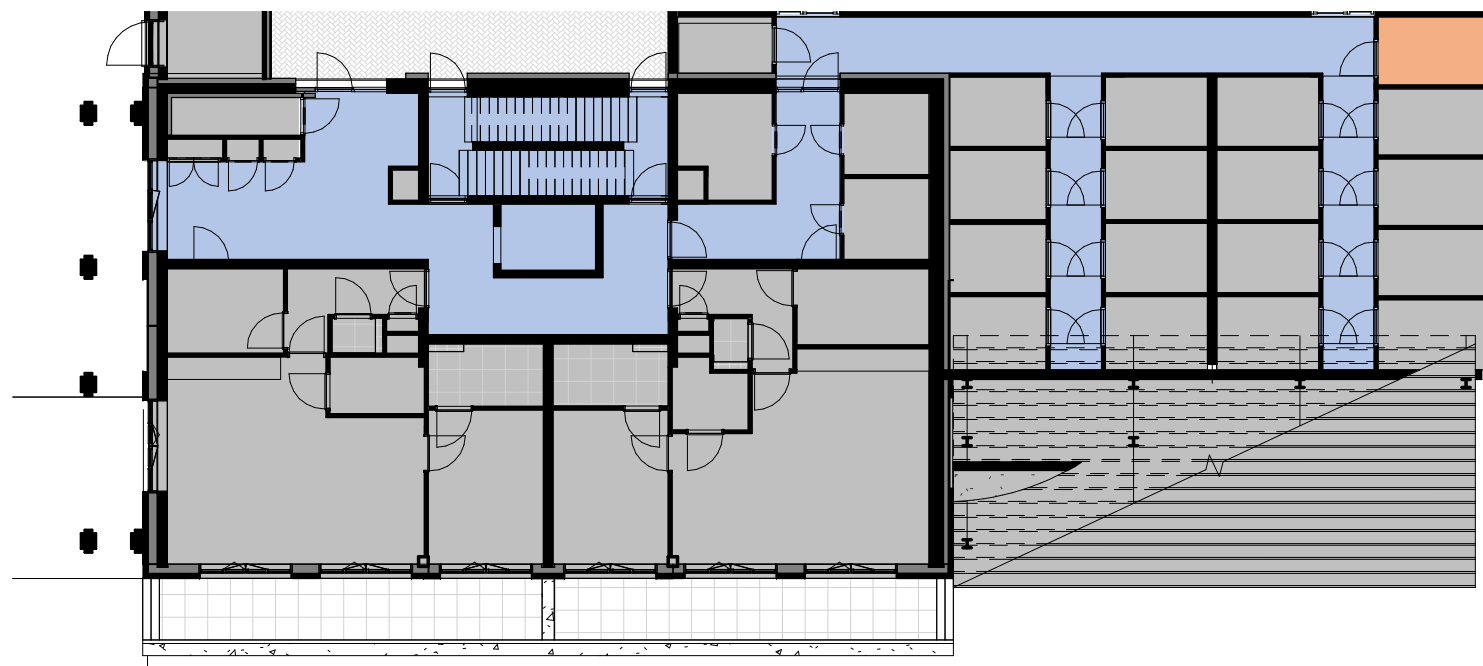

Berging aanduiding
1 : 200

RENVOOI:

	leidingsschacht intern		enkeelvoudige contactdoos met randaarde wandcontactdoos tbv koelkast/vriezer
	hemelwaterafvoer		wandcontactdoos tbv magnetron / oven
	optische rookmelder		wandcontactdoos tbv kookafzuiging
	bedrukker		wandcontactdoos tbv radiator
	plafondlichtpunt		wandcontactdoos tbv vaatwasser
	wandlichtpunt		dubbelvoudige contactdoos met randaarde
	aansluitpunt buitenverlichting / badkamer		hoogte hart contactdoos t.o.v. afgewerkte vloer
	enkeelvoudige schakelaar		aansluitpunt kookplaat
	wisselschakelaar		opstelplaats radiator
	thermostaat		verdelers vloerverwarming
	bedrade leiding UTP / CAI		opstelruimte boiler
	enbedrade buisleiding		opstelruimte wasmachine / wasdroger
	opbouw		
	intercom		
	aansluitpunt luchtwallnets / CO2 meter		



Fase

VK

Tekening

Verkooptekening

Bouwnummer: J.12

Opdrachtgever

BanBouw B.V.

Nuenen

Datum

23-09-2021

Wijziging

Schaal

1:50/1:200

Tekeningnummer

VK.J12

Project

Oranjekade blok J

Projectnummer

1621

Ontwerp

Christoph Kohl

STADTPLANER ARCHITECTEN

Engineering

architecten en en

architecten en ingenieurs