




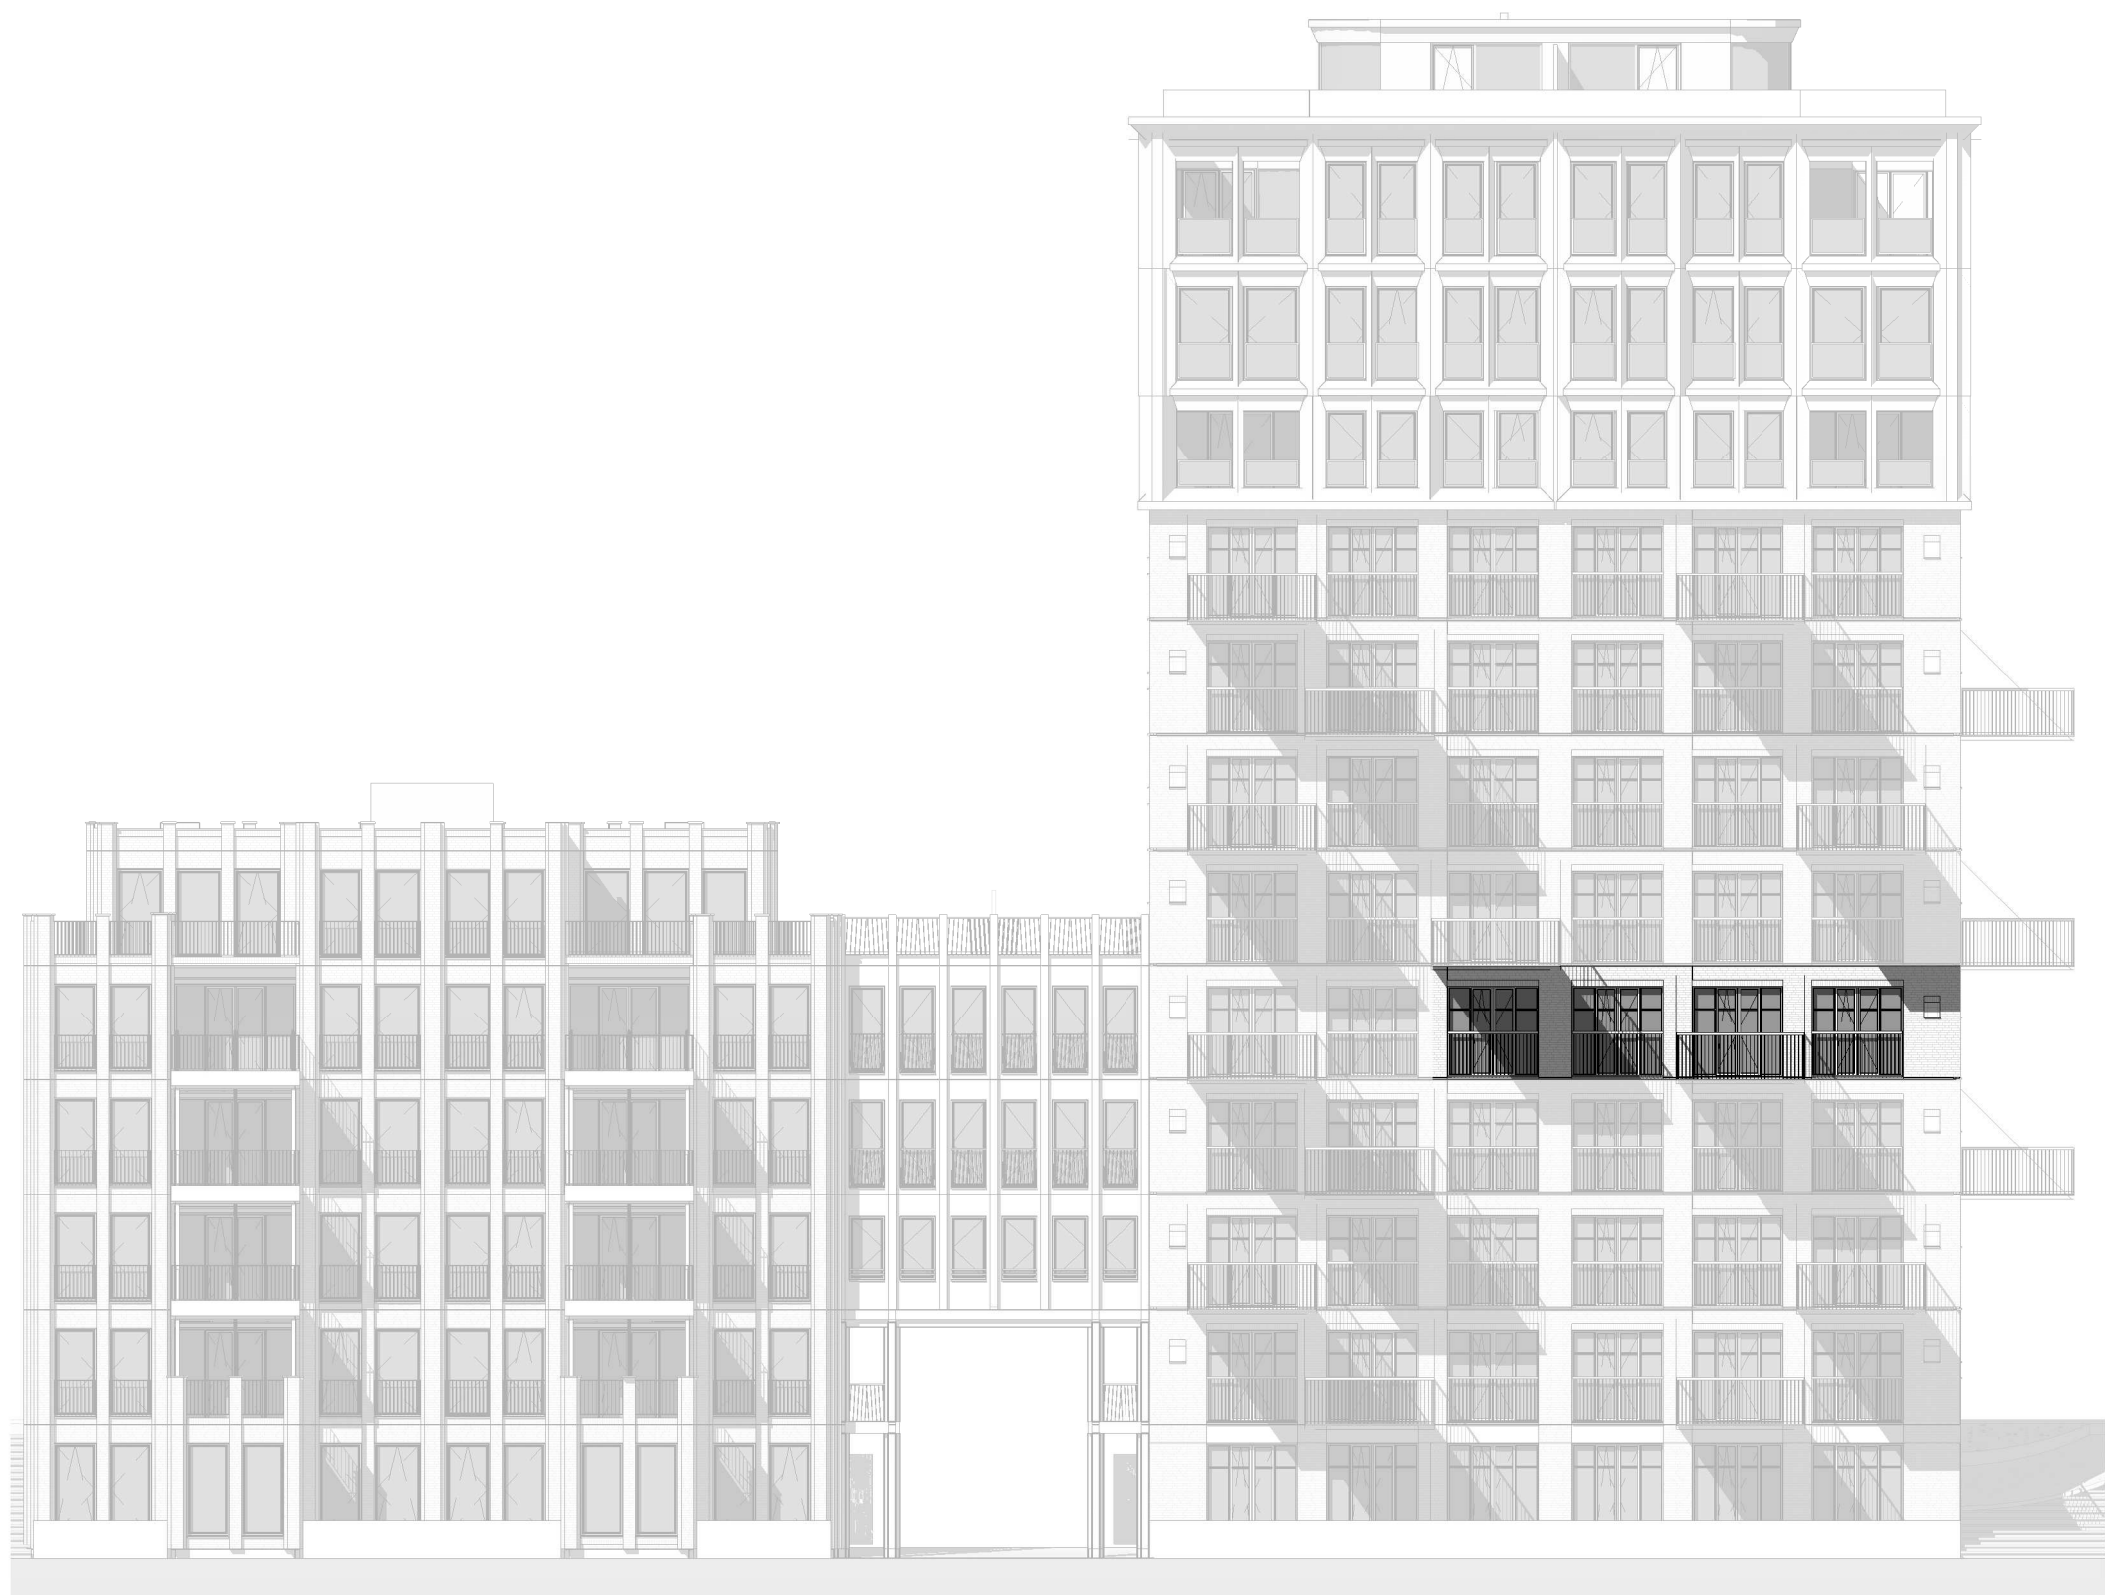


Voorgevel
1:200

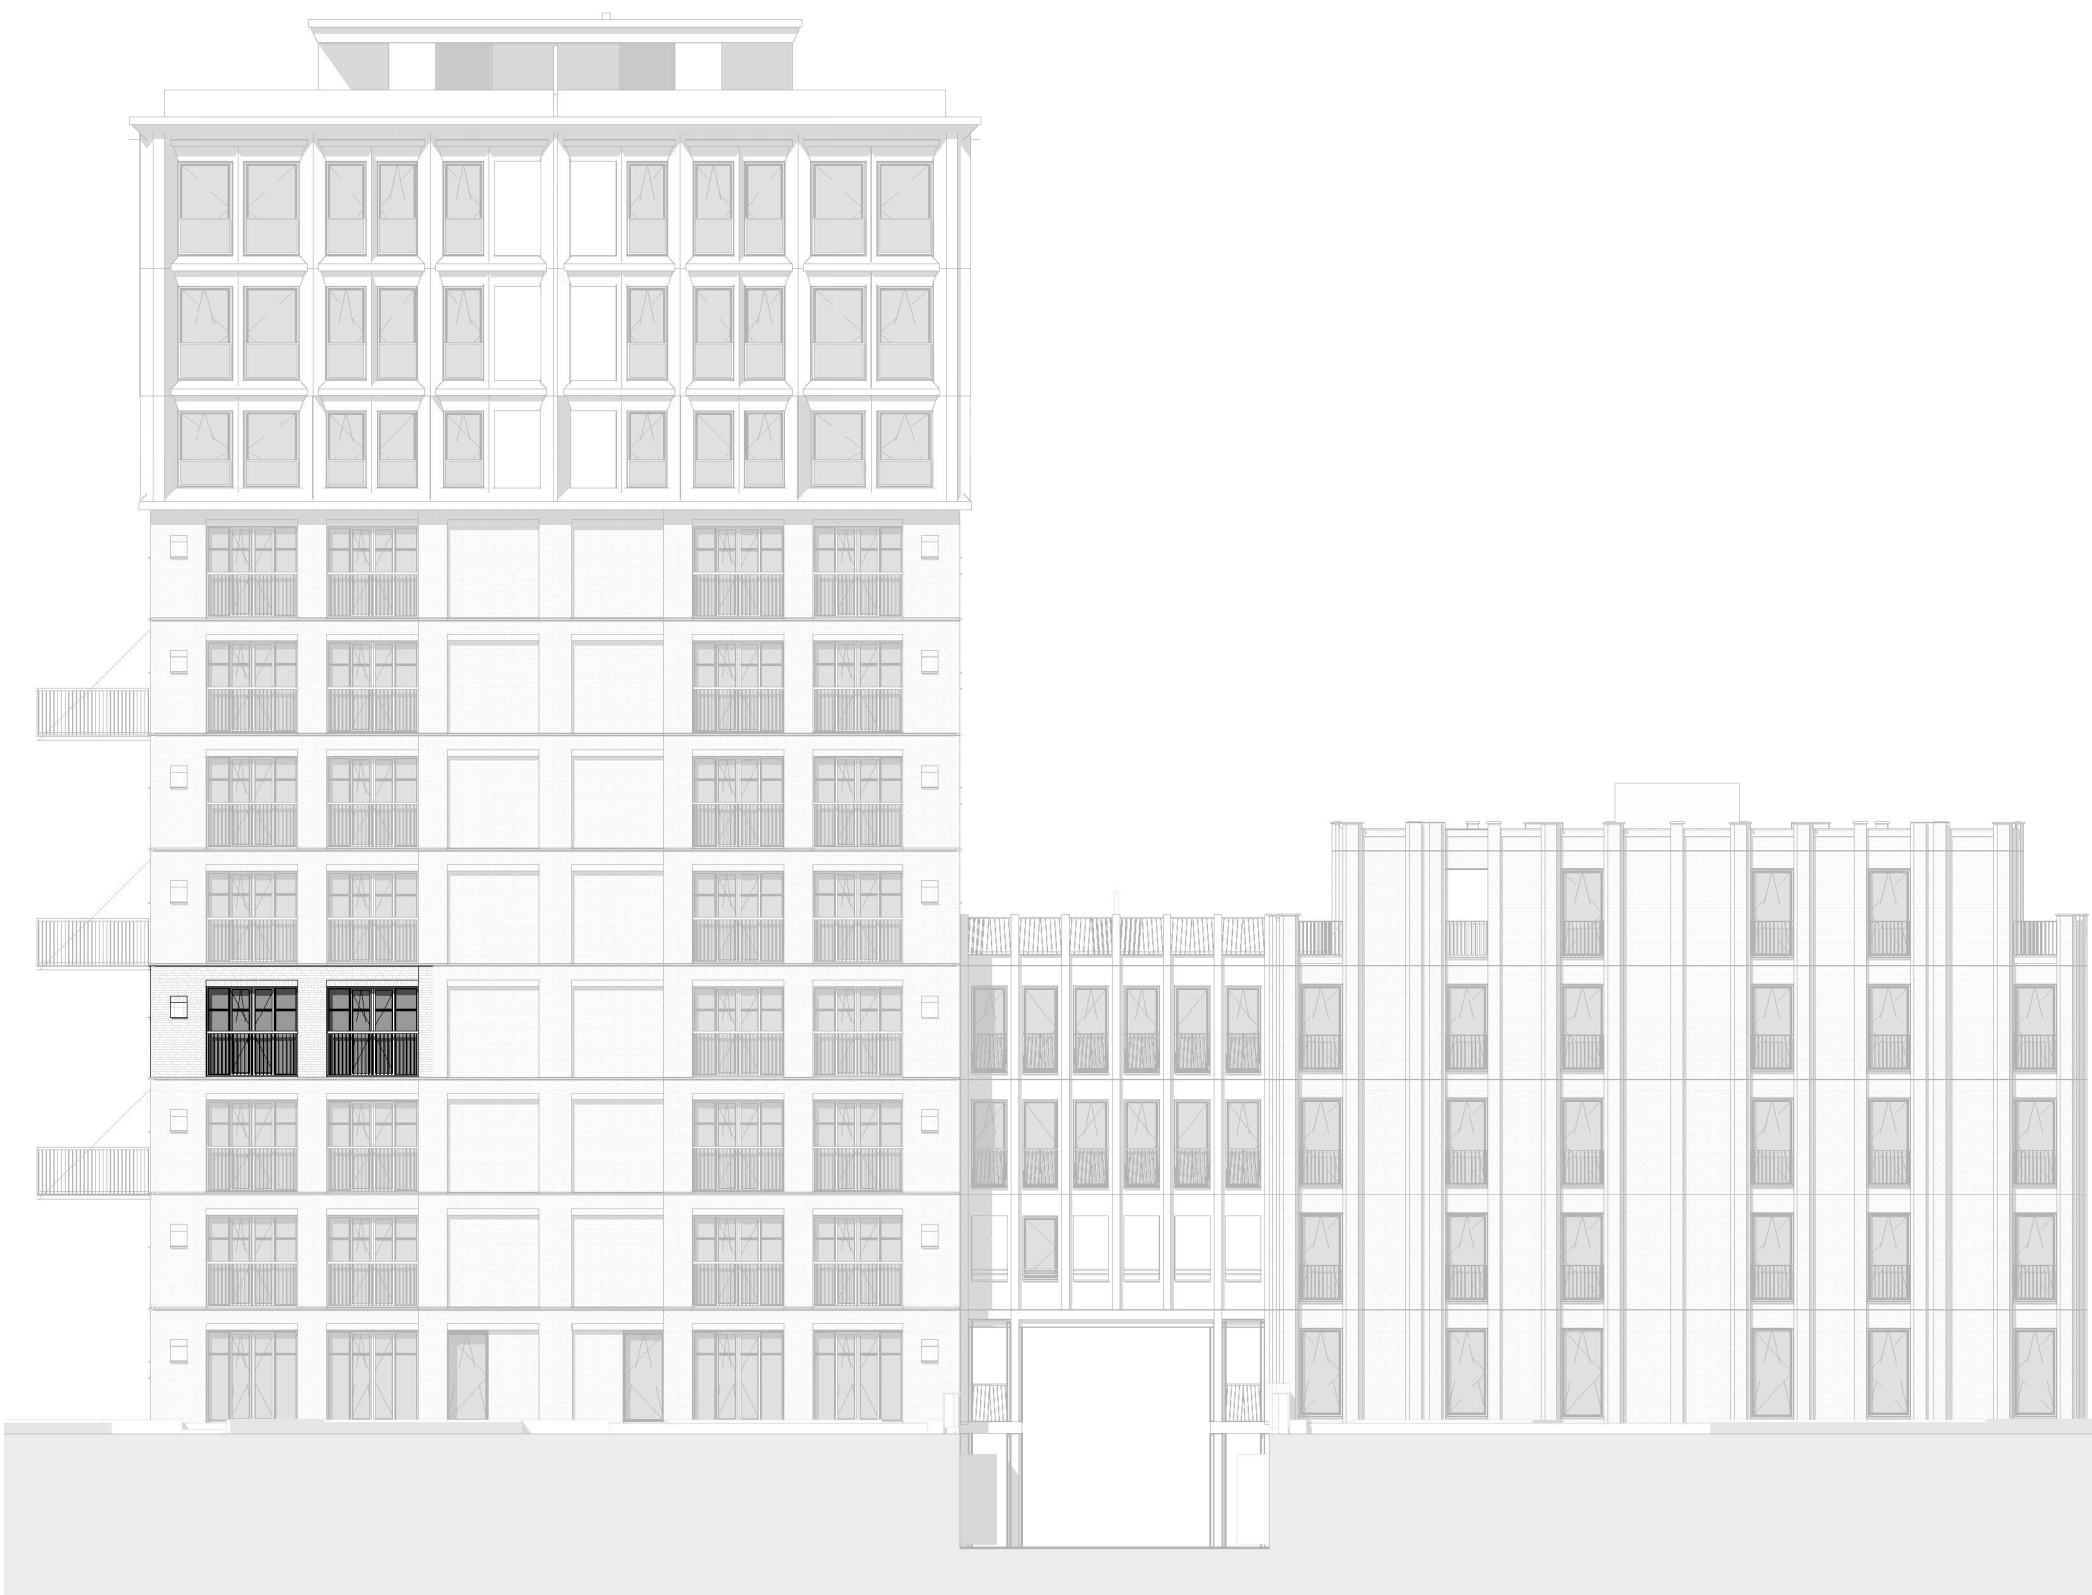


Achtergevel
1:200

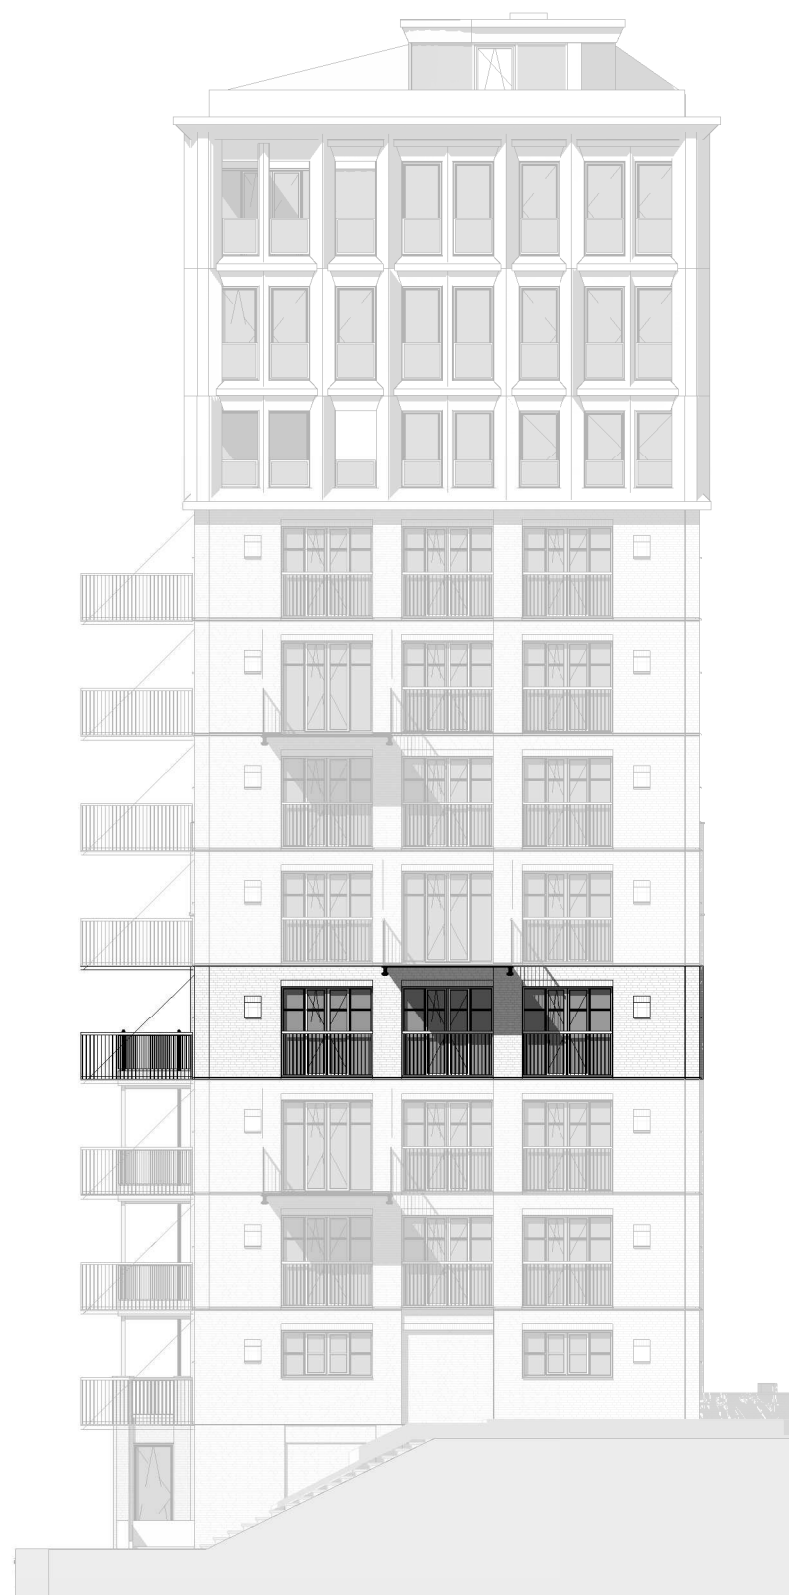


Rechter zijgevel
1:200

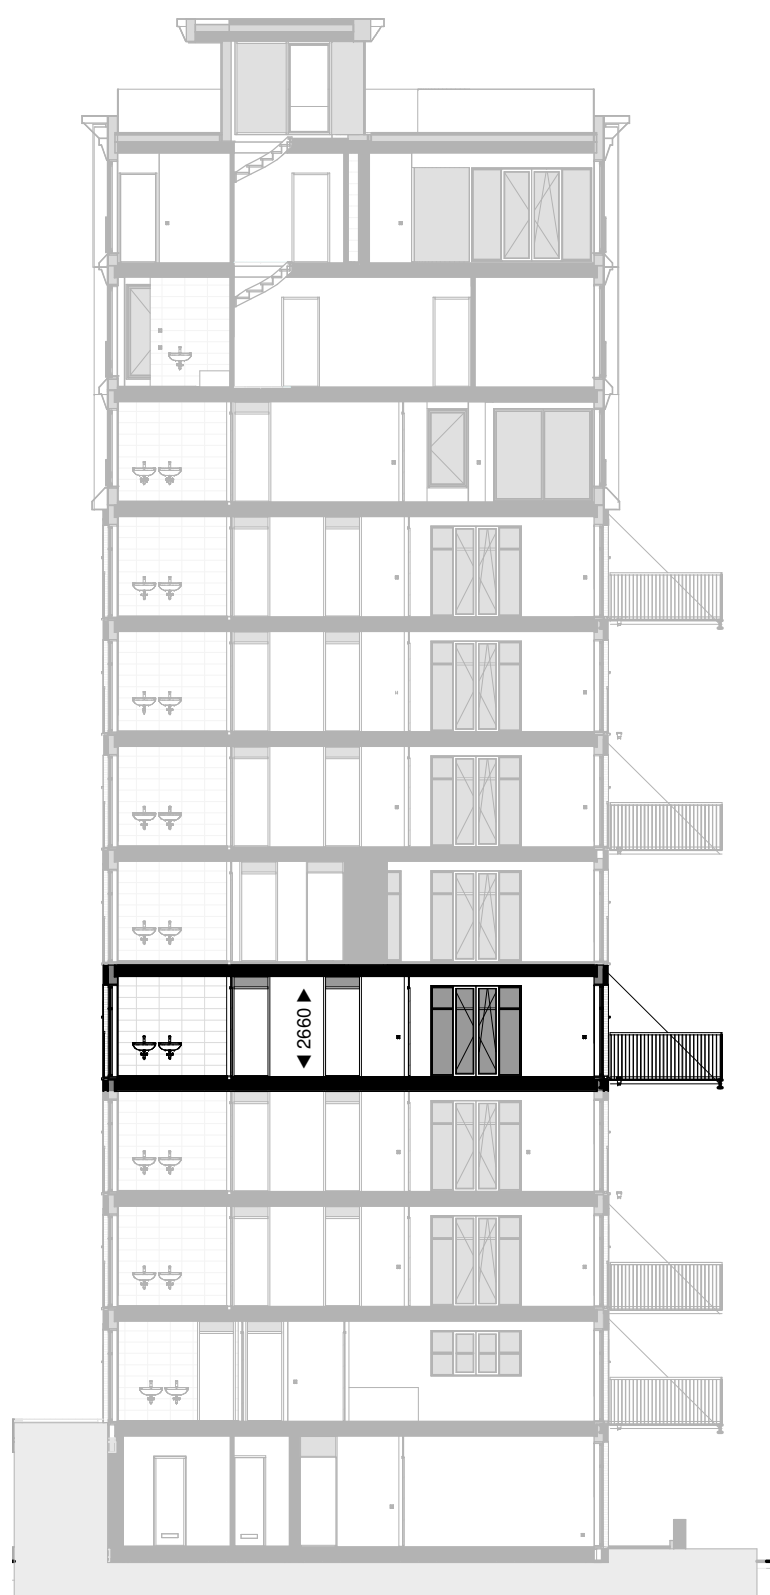

Doorsnede
1:200

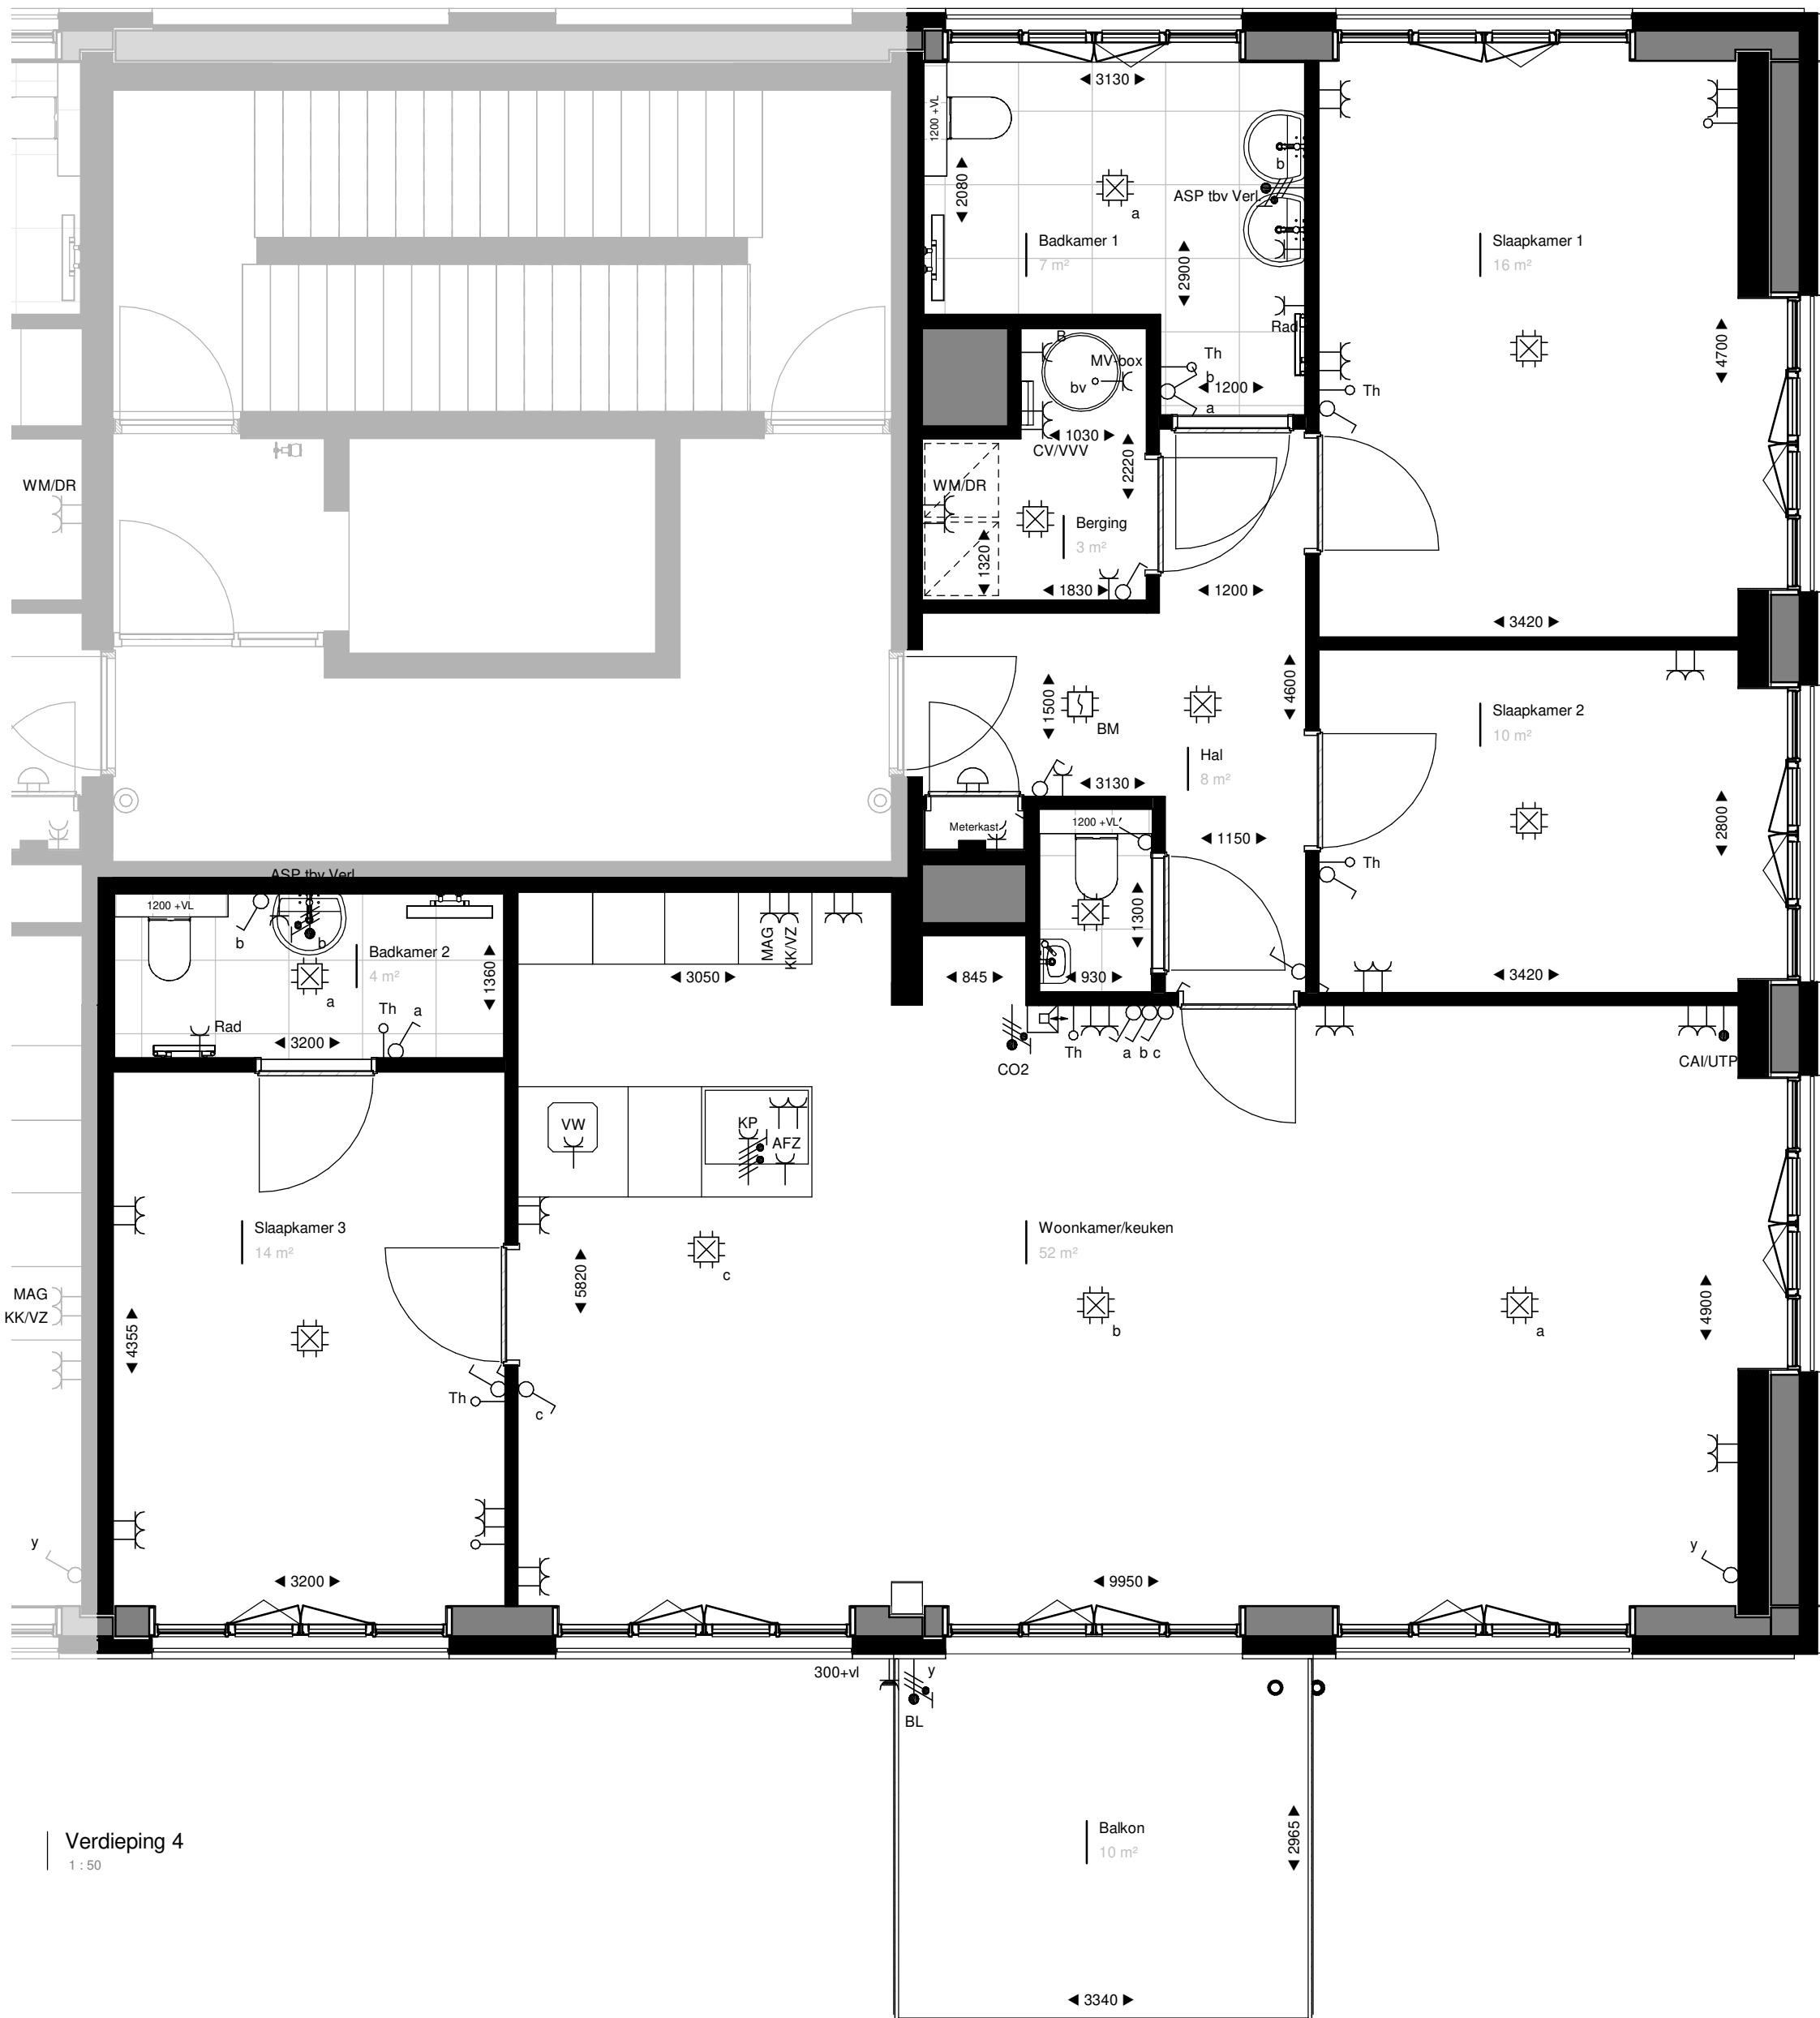

Verdieping 4
1:50

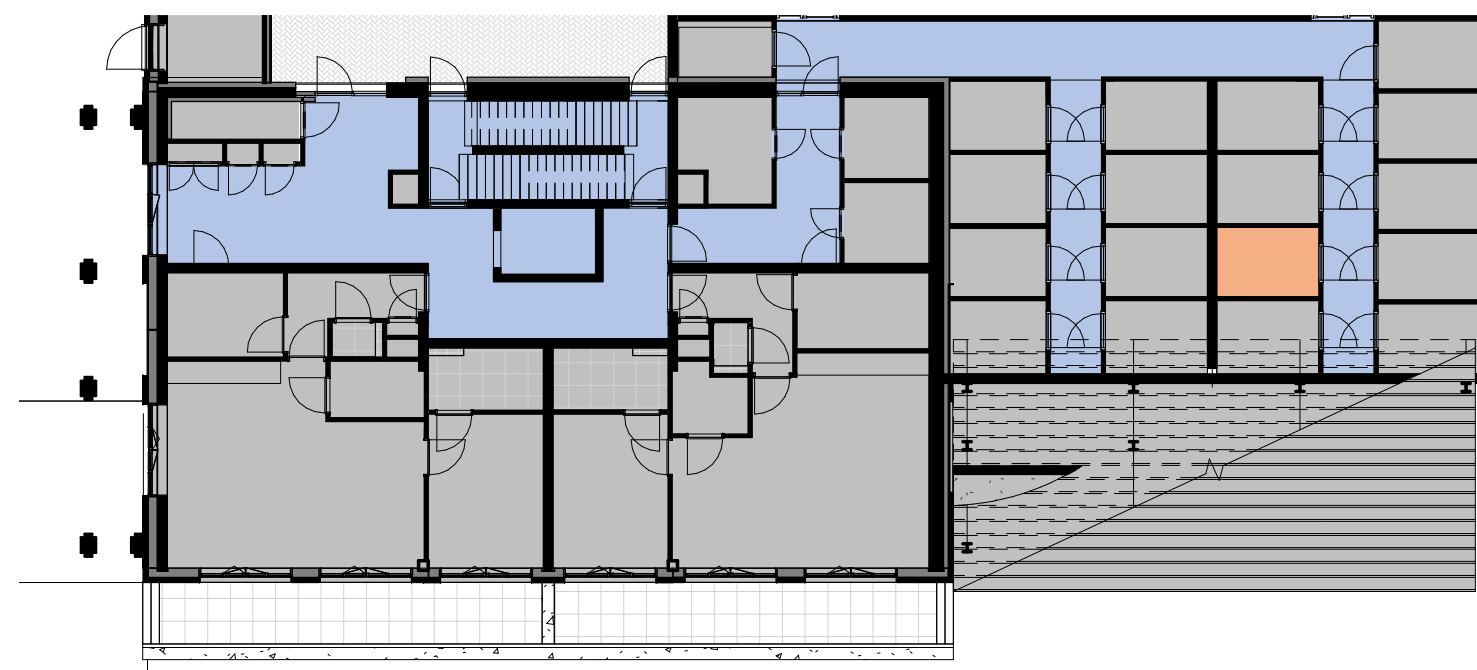

Berging aanduiding
1:200

RENNVOOI:

- leidingsschacht intern
- hemelwaterafvoer
- optische rookmelder
- bedrukker
- plafondlichtpunt
- wandlichtpunt
- aansluitpunt
buitenverlichting /
badkamer
- enkelvoudige schakelaar
- wisselschakelaar
- thermostaat
- bedrade leiding UTP
/ CAI
- enbedrade buisleiding
- opbouw
- intercom
- aansluitpunt
luchtwallnets-/CO₂ meter

- enkelvoudige contactdoos met randaaide
wandcontactdoos tbv koekast/vriezer
- wandcontactdoos tbv magnetron / oven
- wandcontactdoos tbv kookafzuiging
- wandcontactdoos tbv radiator
- wandcontactdoos tbv vaatwasser
- dubbelvoudige contactdoos met randaaide
- hoogte hart contactdoos t.o.v. afgewerkte vloer
- aansluitpunt kookplaat
- opstelplaats radiator
- verdelers vloerverwarming
- opstelruimte boiler
- opstelruimte
wasmachine / wasdroger



Fase
VK

Tekening
Verkoopstekening
Bouwnummer: J.16

Opdrachtgever
BanBouw B.V.
Nuenen

Datum
23-09-2021
Wijziging

Project
Oranjekade blok J

Ontwerp
Christoph Kohl
STADTPLANER ARCHITECTEN

Engineering
architecten en en
architecten en ingenieurs

Formaat
A1

Schaal
1:50/1:200

Tekeningnummer
VK.J16

Projectnummer
1621