




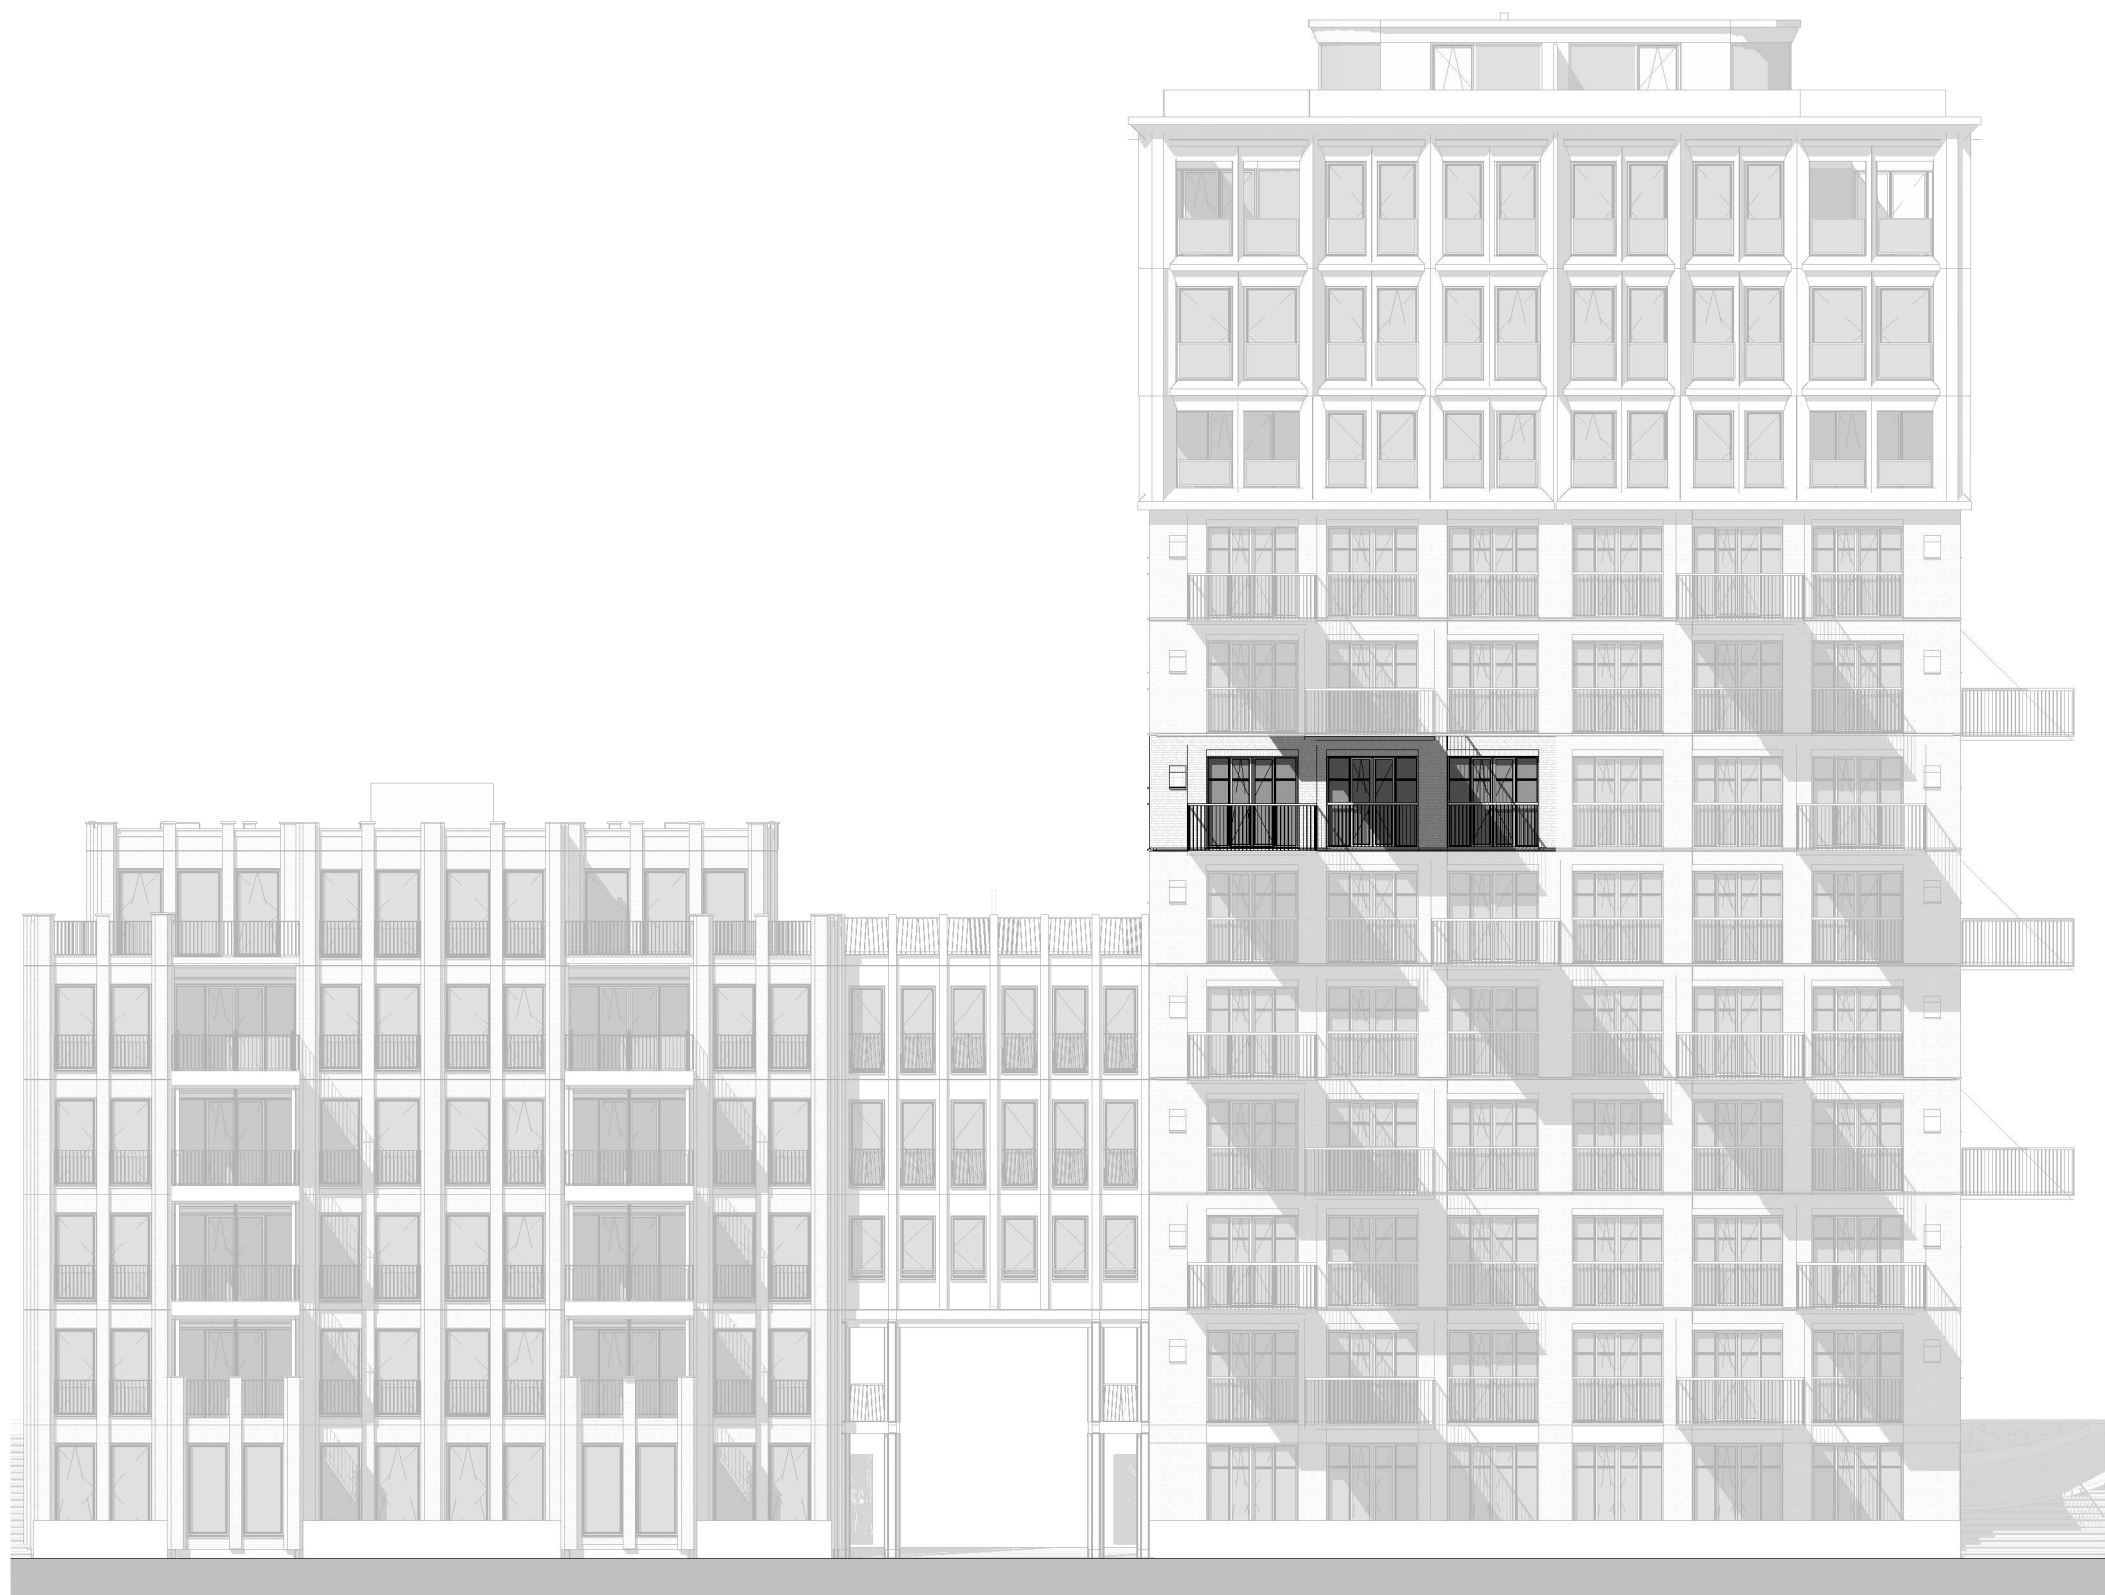


Voorgevel
1 : 200

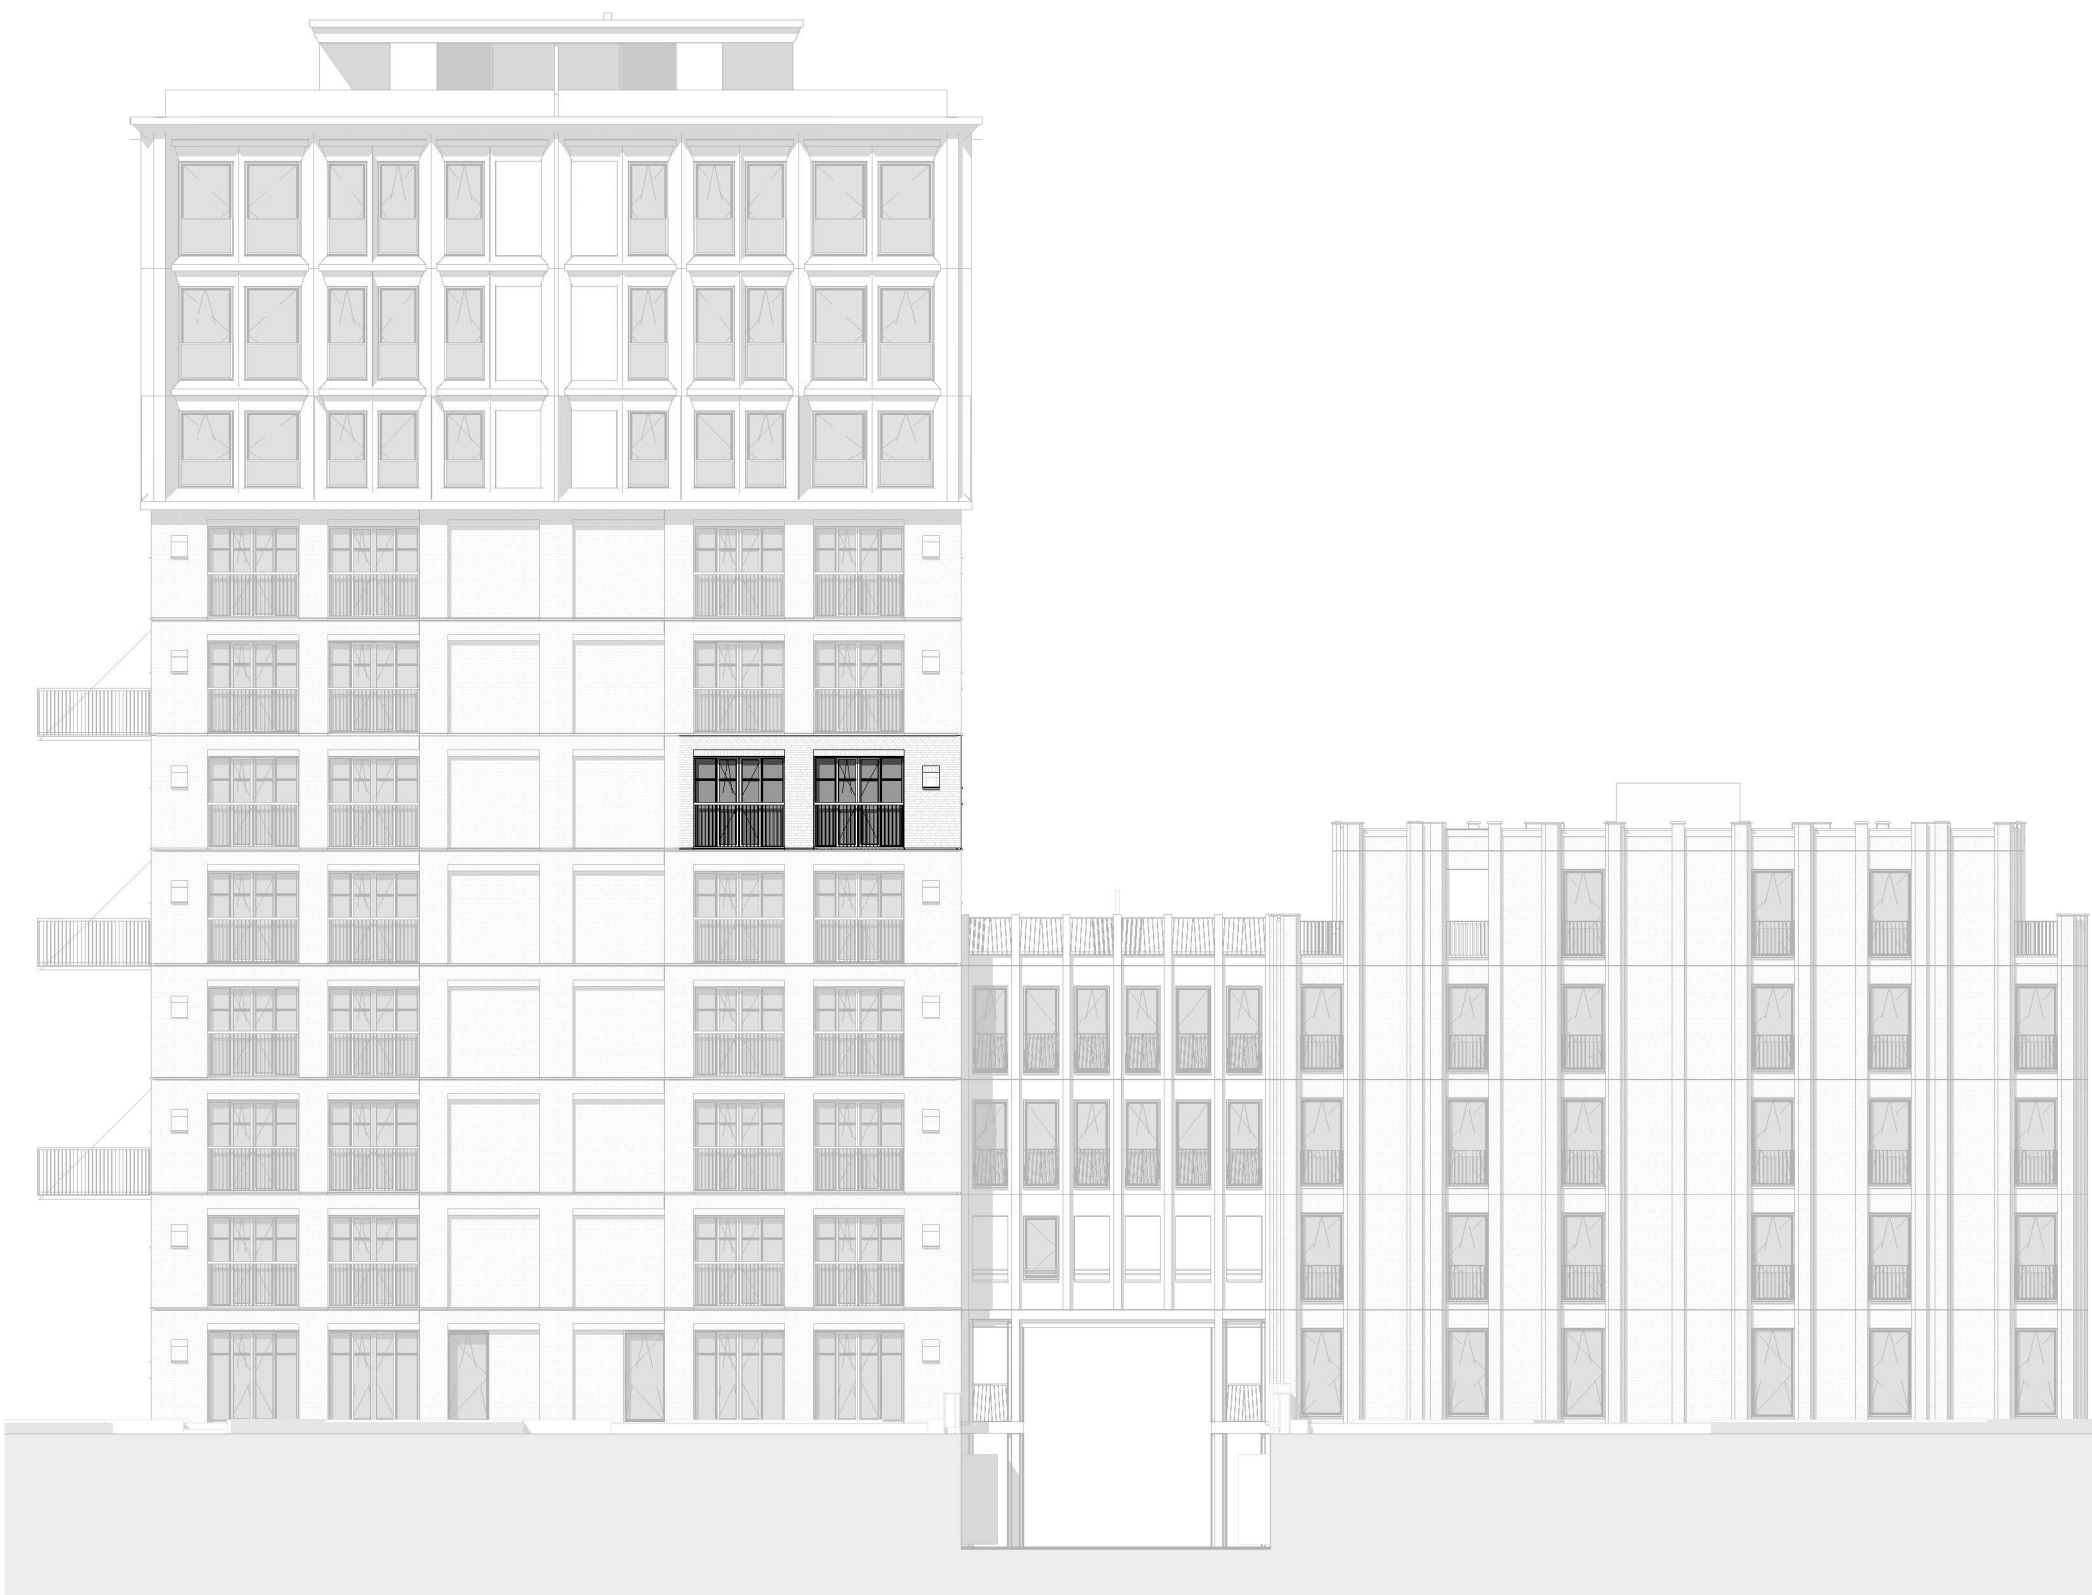

Achtergevel
1 : 200

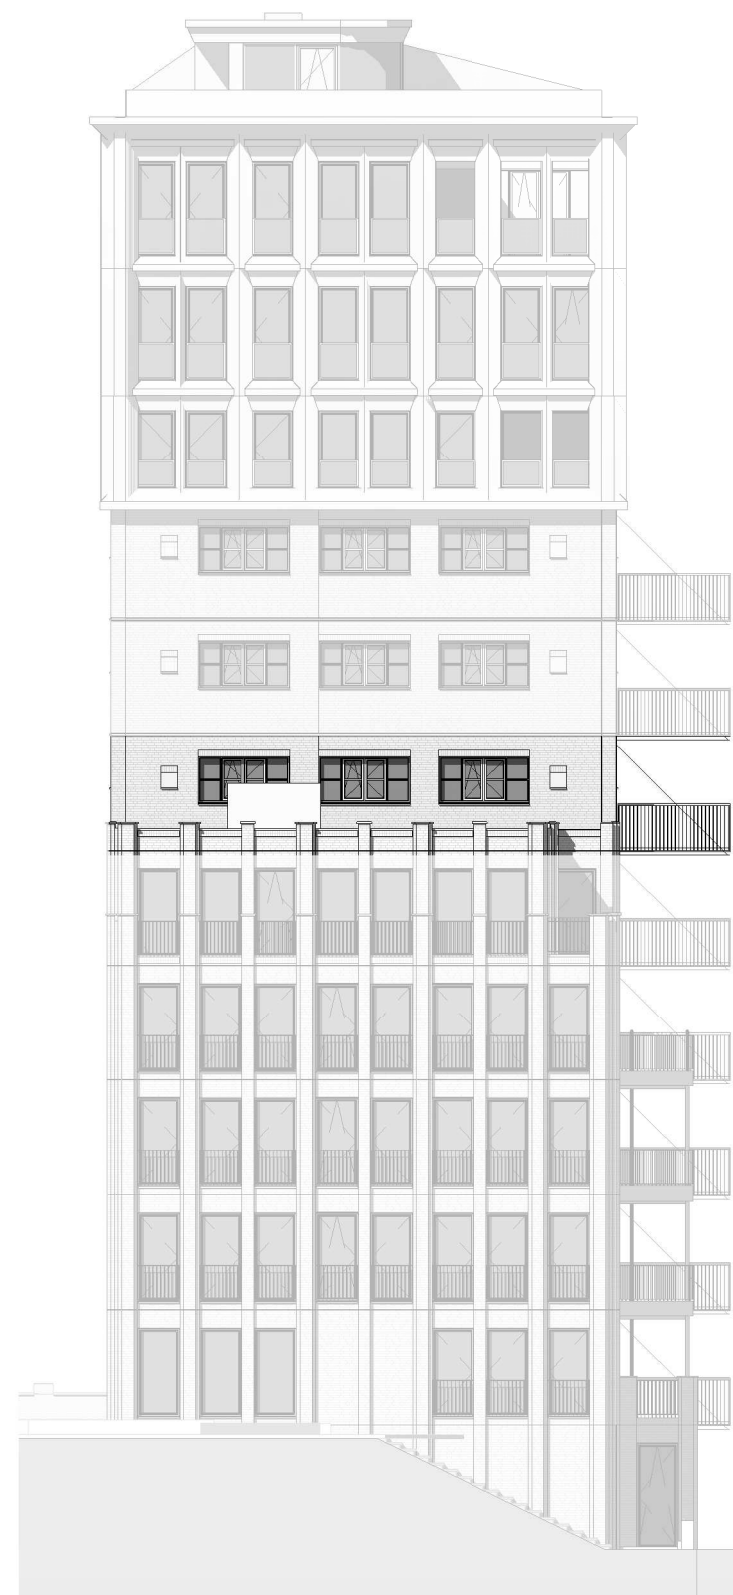


Linker zijgevel
1 : 200

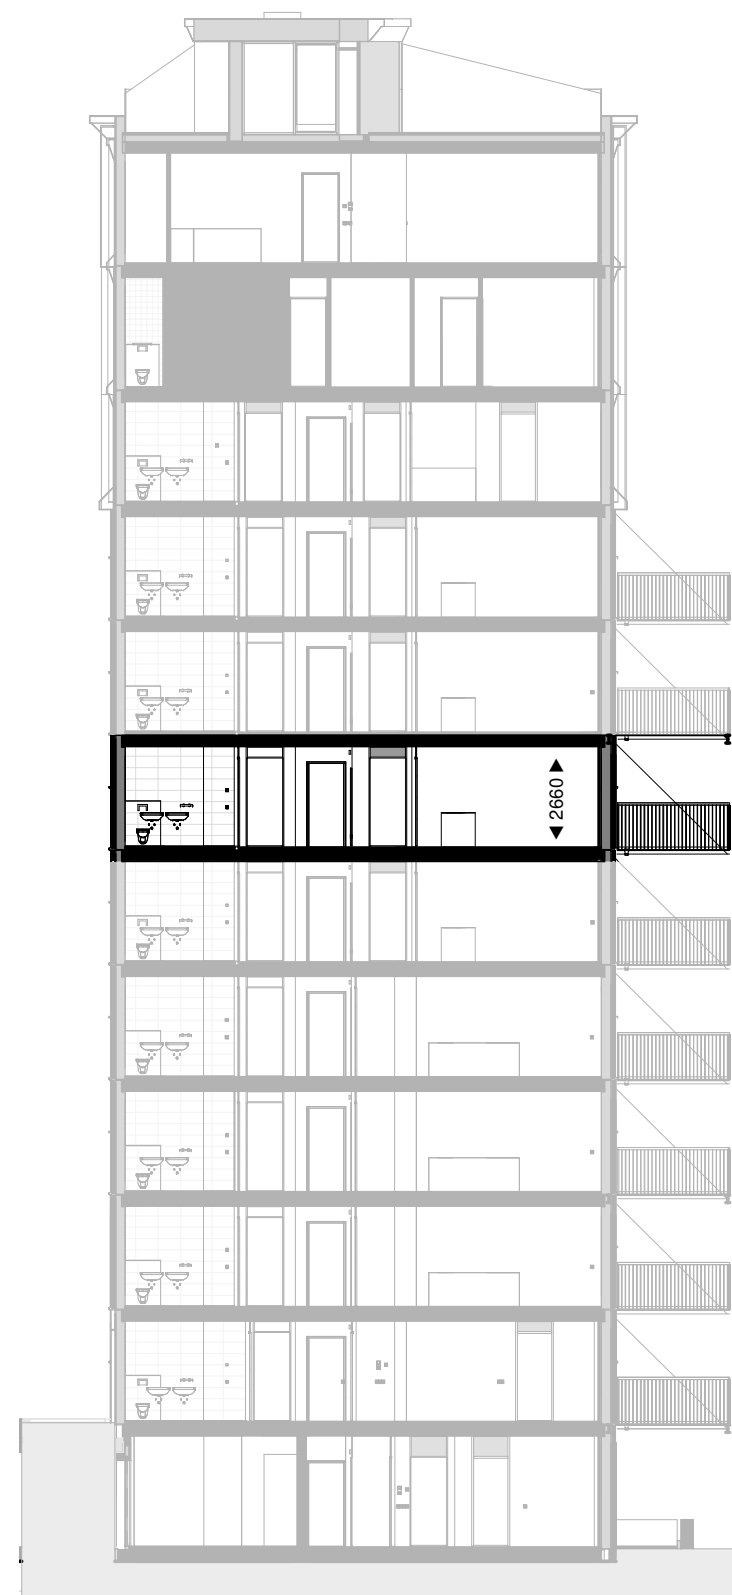

Doorsnede
1 : 200



Verdieping 6
1 : 50

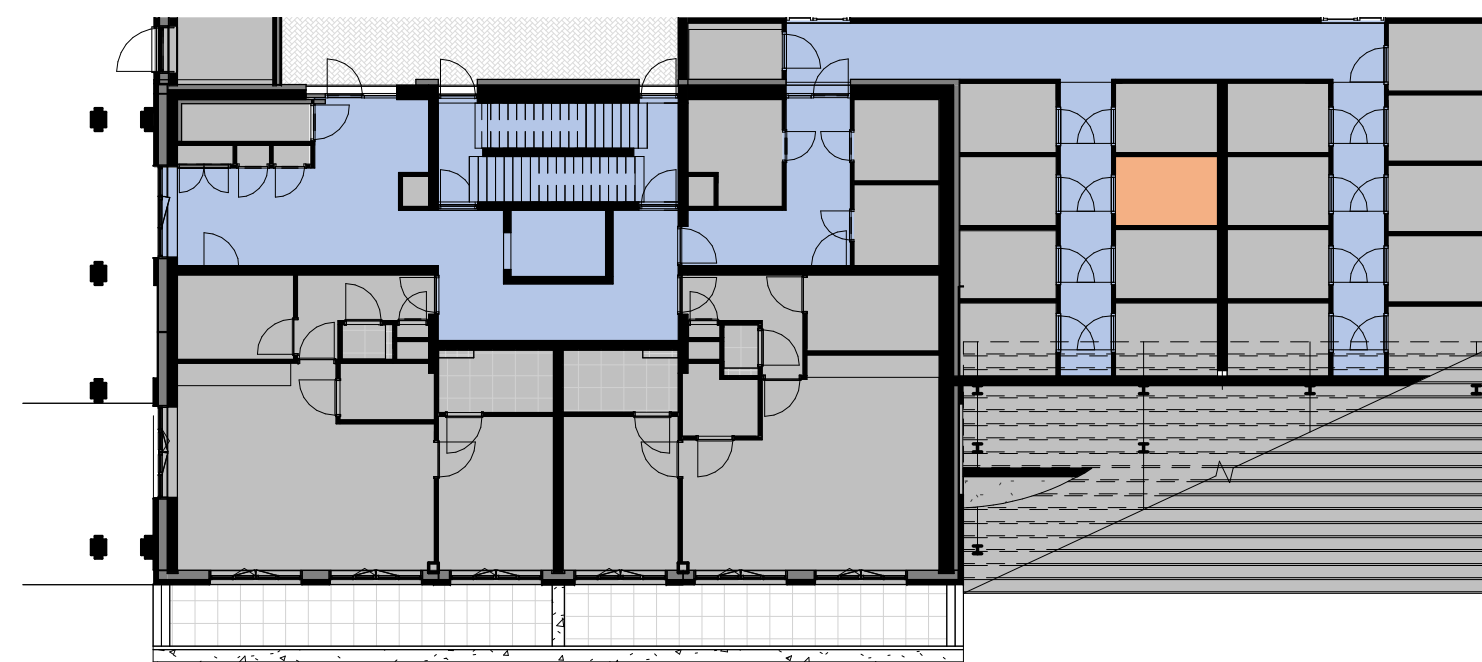

Berging aanduiding
1 : 200

RENNVOOI:	
	leidingsschacht intern
	hemelwaterafvoer
	optische rookmelder
	beltrikker
	plafondlichtpunt
	wandlichtpunt
	aansluitpunt
	dubbelvoudige aansluitpunt
	enkelvoudige aansluitpunt
	wisselschakelaar
	thermostaat
	bedrade UTP / CAI
	enbedrade buisleiding
	opbouw
	intercom
	aansluitpunt luchtkwaliteits- / CO2 meter
	enkelvoudige contactdoos met randaarde
	dubbelvoudige contactdoos met randaarde
	wandcontactdoos tbv magnetron / oven
	wandcontactdoos tbv kookafzuiging
	wandcontactdoos tbv radiator
	wandcontactdoos tbv vaatwasser
	dubbelvoudige contactdoos met randaarde
	hoogte hart contactdoos t.o.v. afgewerkte vloer
	aansluitpunt kookplaat
	opstelplaats radiator
	verdelers vloerverwarming
	opstelruimte boiler
	opstelruimte wasmachine / wasdroger



Fase
VK

Tekening
Verkooptekening
Bouwnummer: J.20

Opdrachtgever
BanBouw B.V.
Nuenen

Datum
23-09-2021
Wijziging

Project
Oranjekade blok J

Ontwerp
Christoph Kohl
STADTPLANER ARCHITECTEN

Engineering
architecten en en
architecten en ingenieurs

Formaat
A1

Schaal
1:50/1:200

Tekeningnummer
VK.J20

Projectnummer
1621