



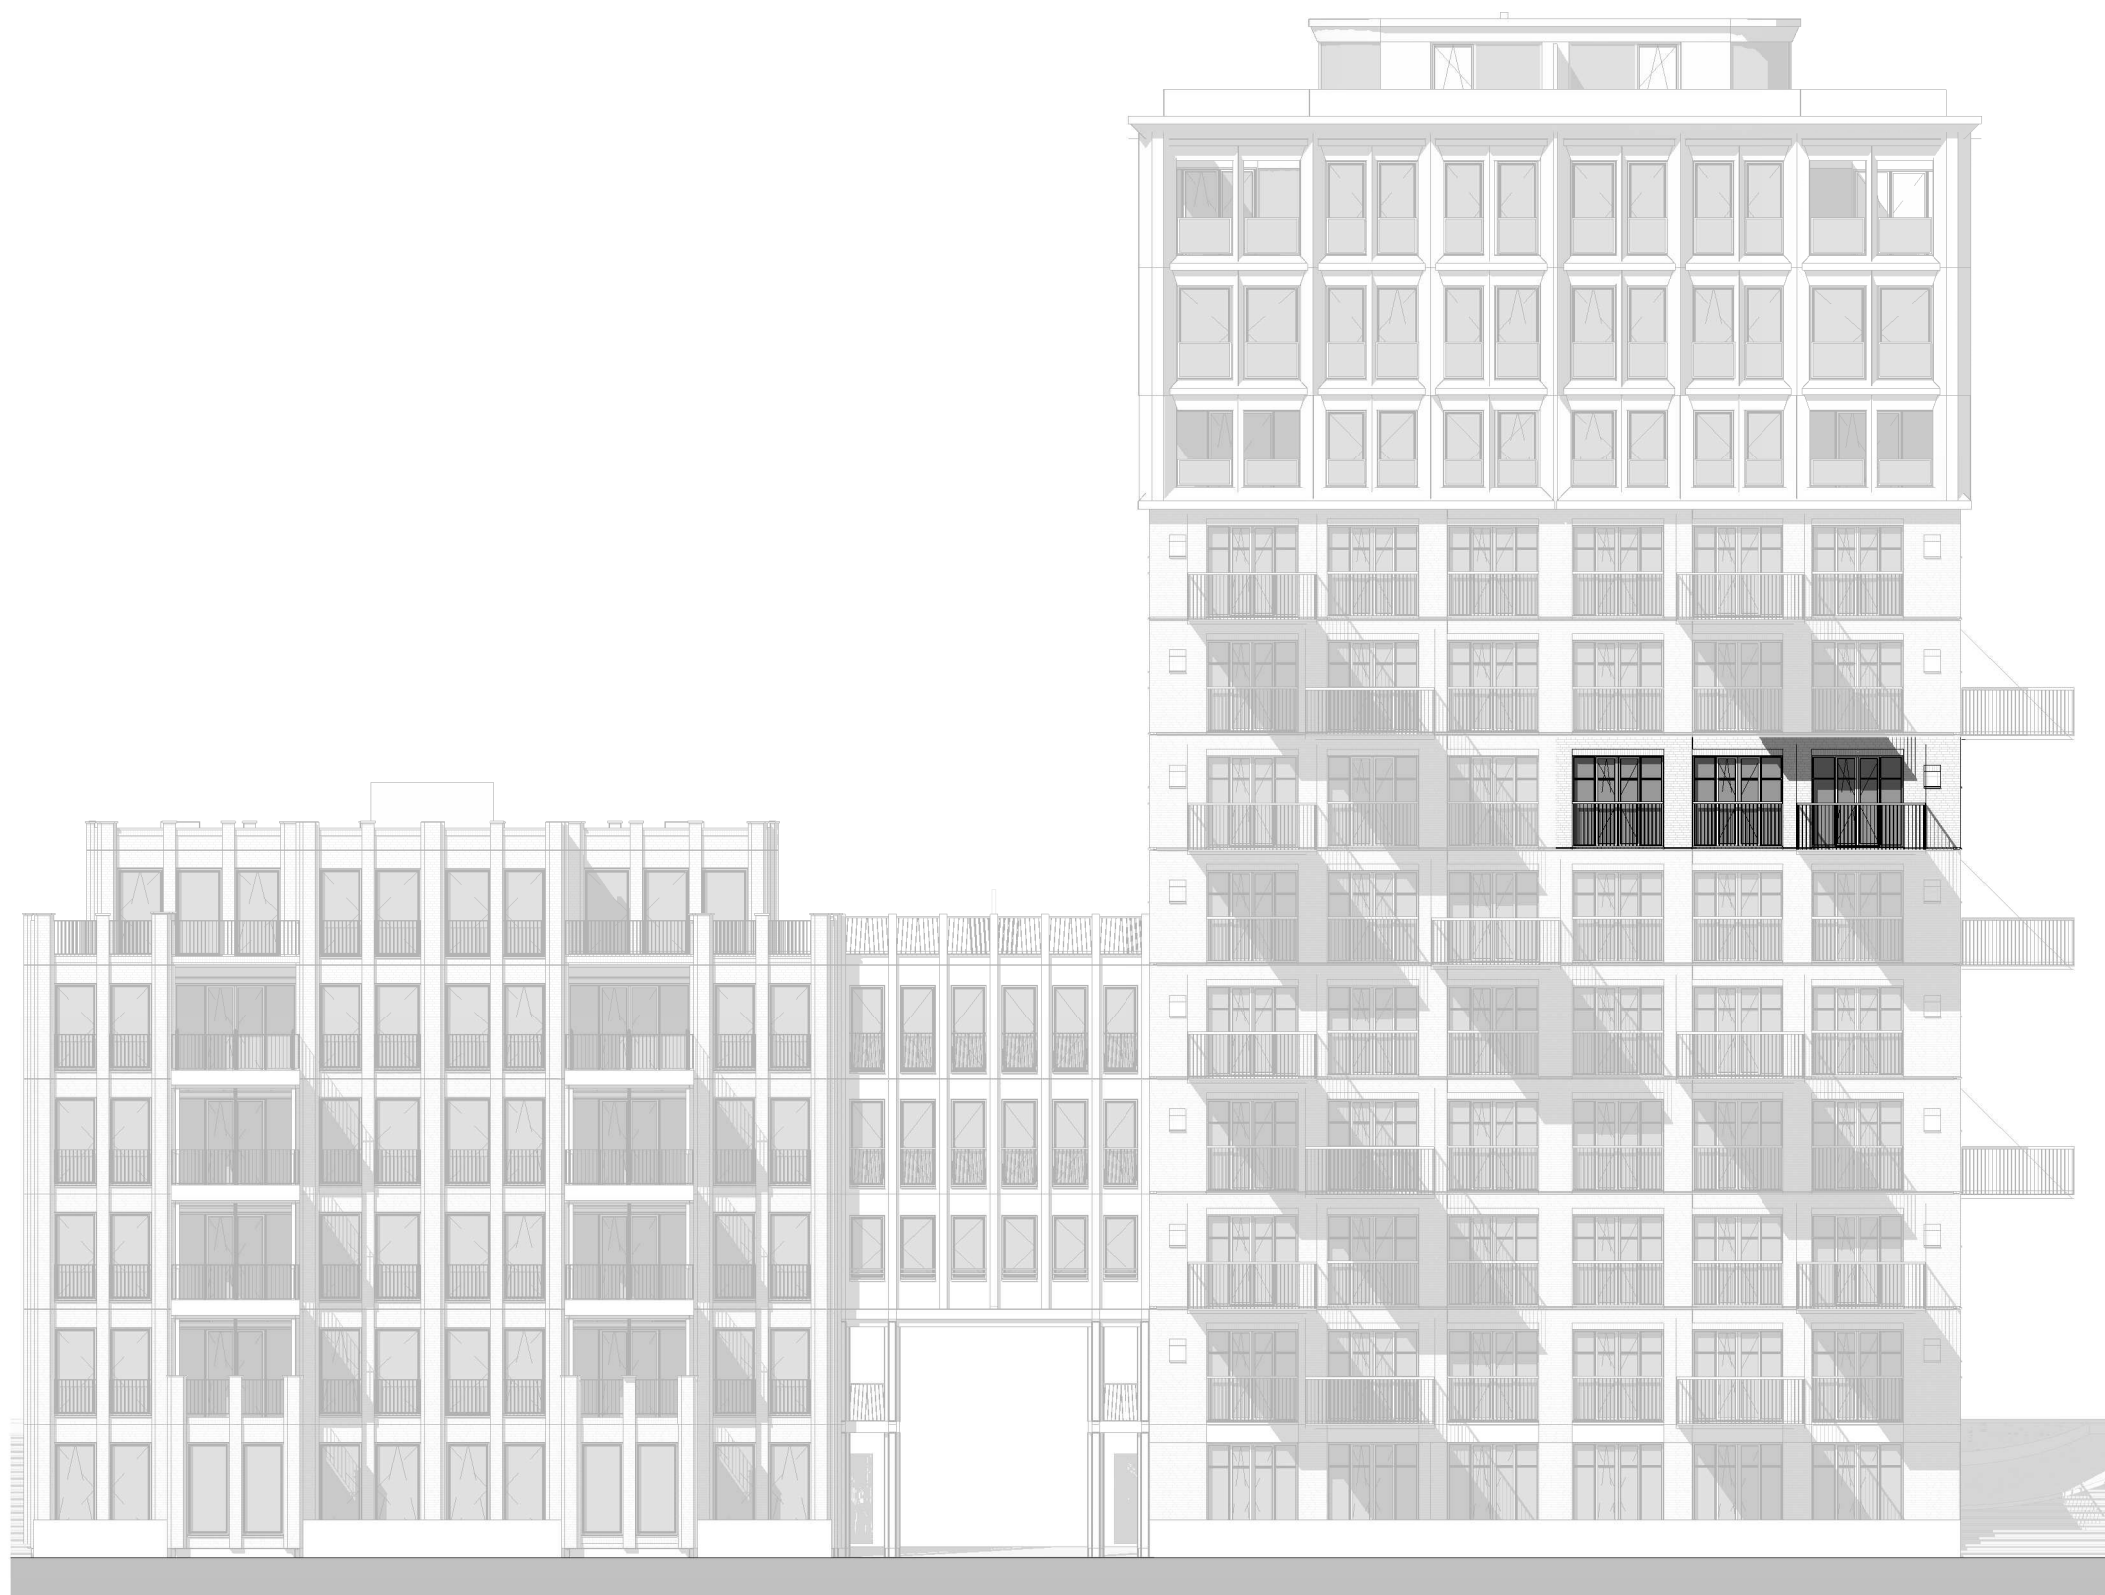


Voorgevel
1 : 200

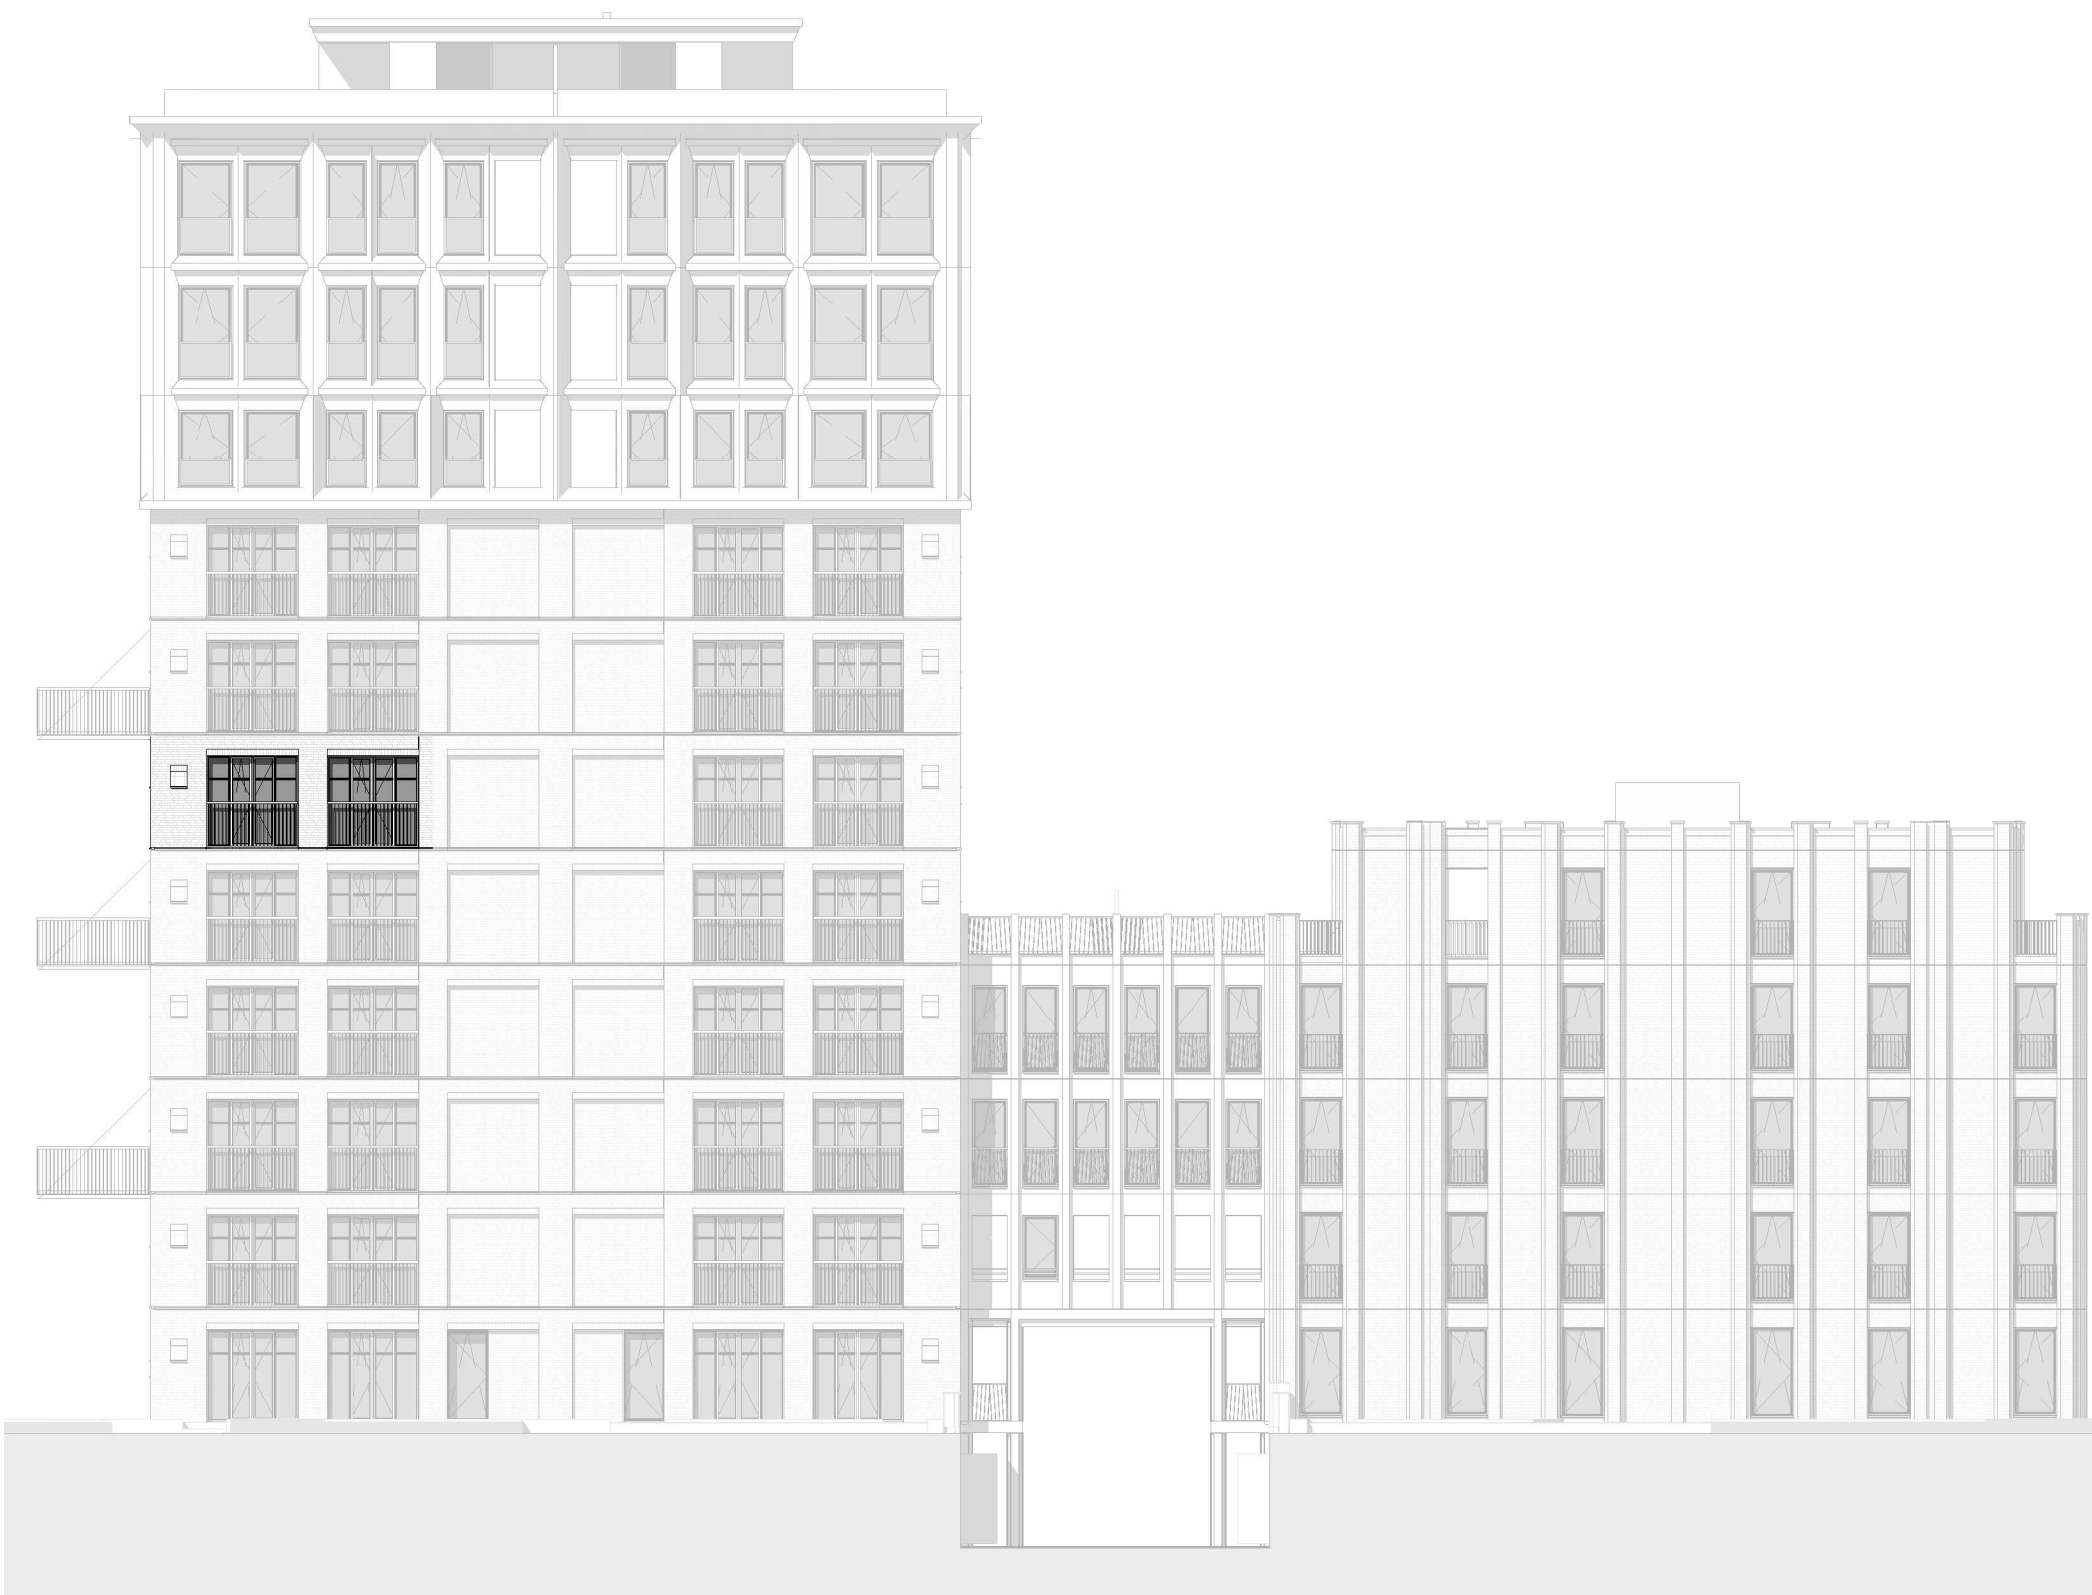

Achtergevel
1 : 200




Rechter zijgevel
1 : 200

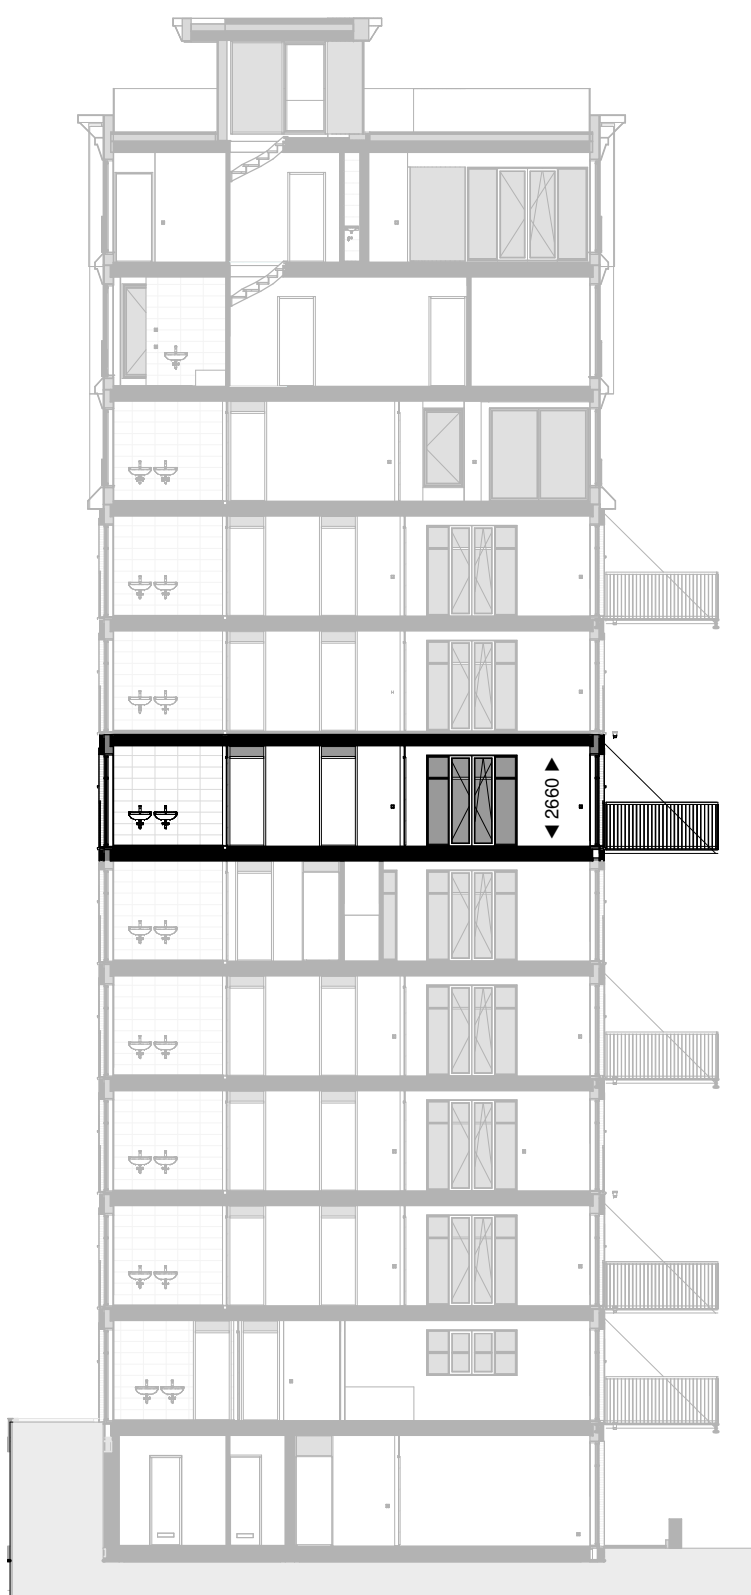

Doorsnede
1 : 200



Verdieping 6
1 : 50

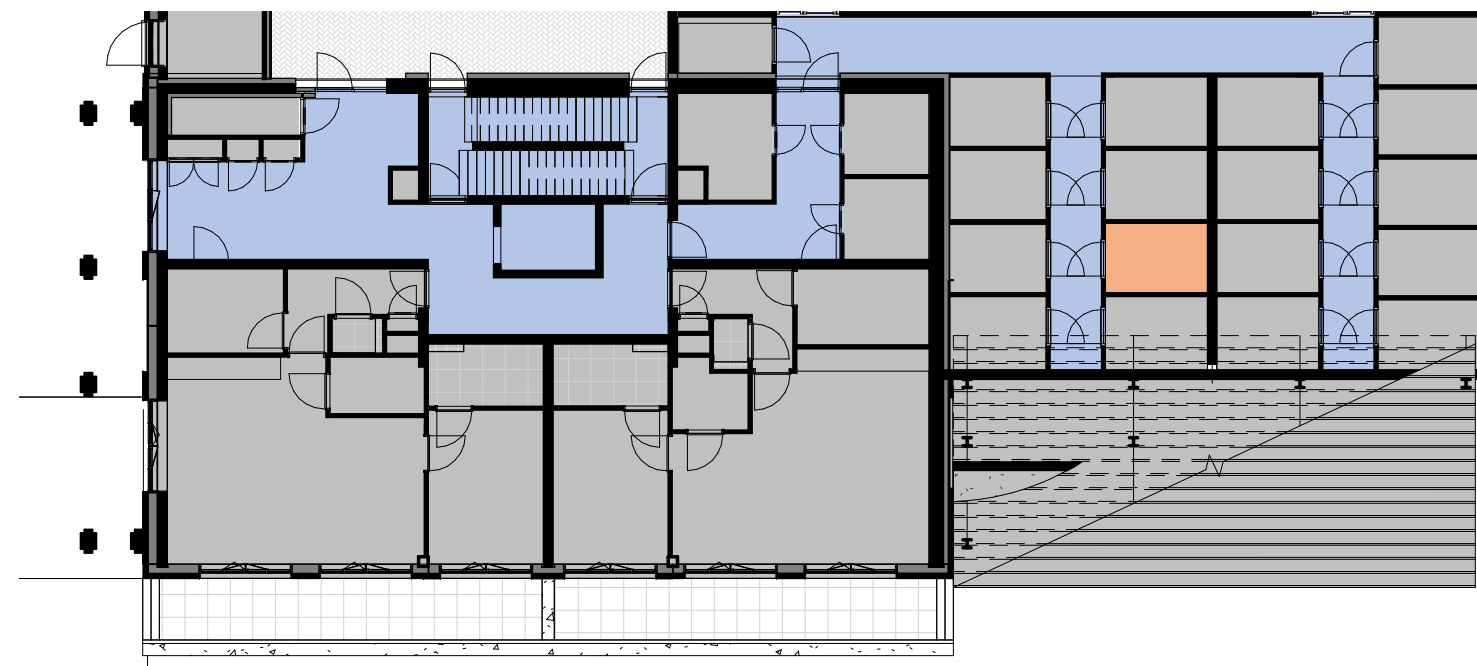

Berging aanduiding
1 : 200

RENVOOI:

	leidingsschacht intern		enkelvoudige contactdoos met randdaarde
	hemelwaterafvoer		wandcontactdoos tbv koekast/vriezer
	optische rookmelder		wandcontactdoos tbv magnetron / oven
	bedrukker		wandcontactdoos tbv kookafzuiging
	plafondlichtpunt		wandcontactdoos tbv radiator
	wandlichtpunt		wandcontactdoos tbv vaatwasser
	aansluitpunt buitenverlichting / badkamer		dubbelvoudige contactdoos met randdaarde
	enkelvoudige schakelaar		hoogte hart contactdoos t.o.v. afgewerkte vloer
	wisselschakelaar		aansluitpunt kookplaat
	thermostaat		opstelplaats radiator
	bedrade leiding UTP / CAI		verdelers vloerverwarming
	enbedrade buisleiding		opstelhuinte boilerkast
	opbouw		opstelhuinte wasmachine / wasdroger
	intercom		
	aansluitpunt luchtwallfets / CO2 meter		



Fase

VK

Tekening

Verkooptekening

Bouwnummer: J.21

Opdrachtgever

BanBouw B.V.

Nuenen

Datum

23-09-2021

Wijziging

Project

Oranjekade blok J

Ontwerp

Ernsting

Christoph Kohl
STADTPLANER ARCHITECTEN

architecten en en
architecten en ingenieurs

Formaat

A1

Schaal

1:50/1:200

Tekeningnummer

VK.J21

Projectnummer

1621