




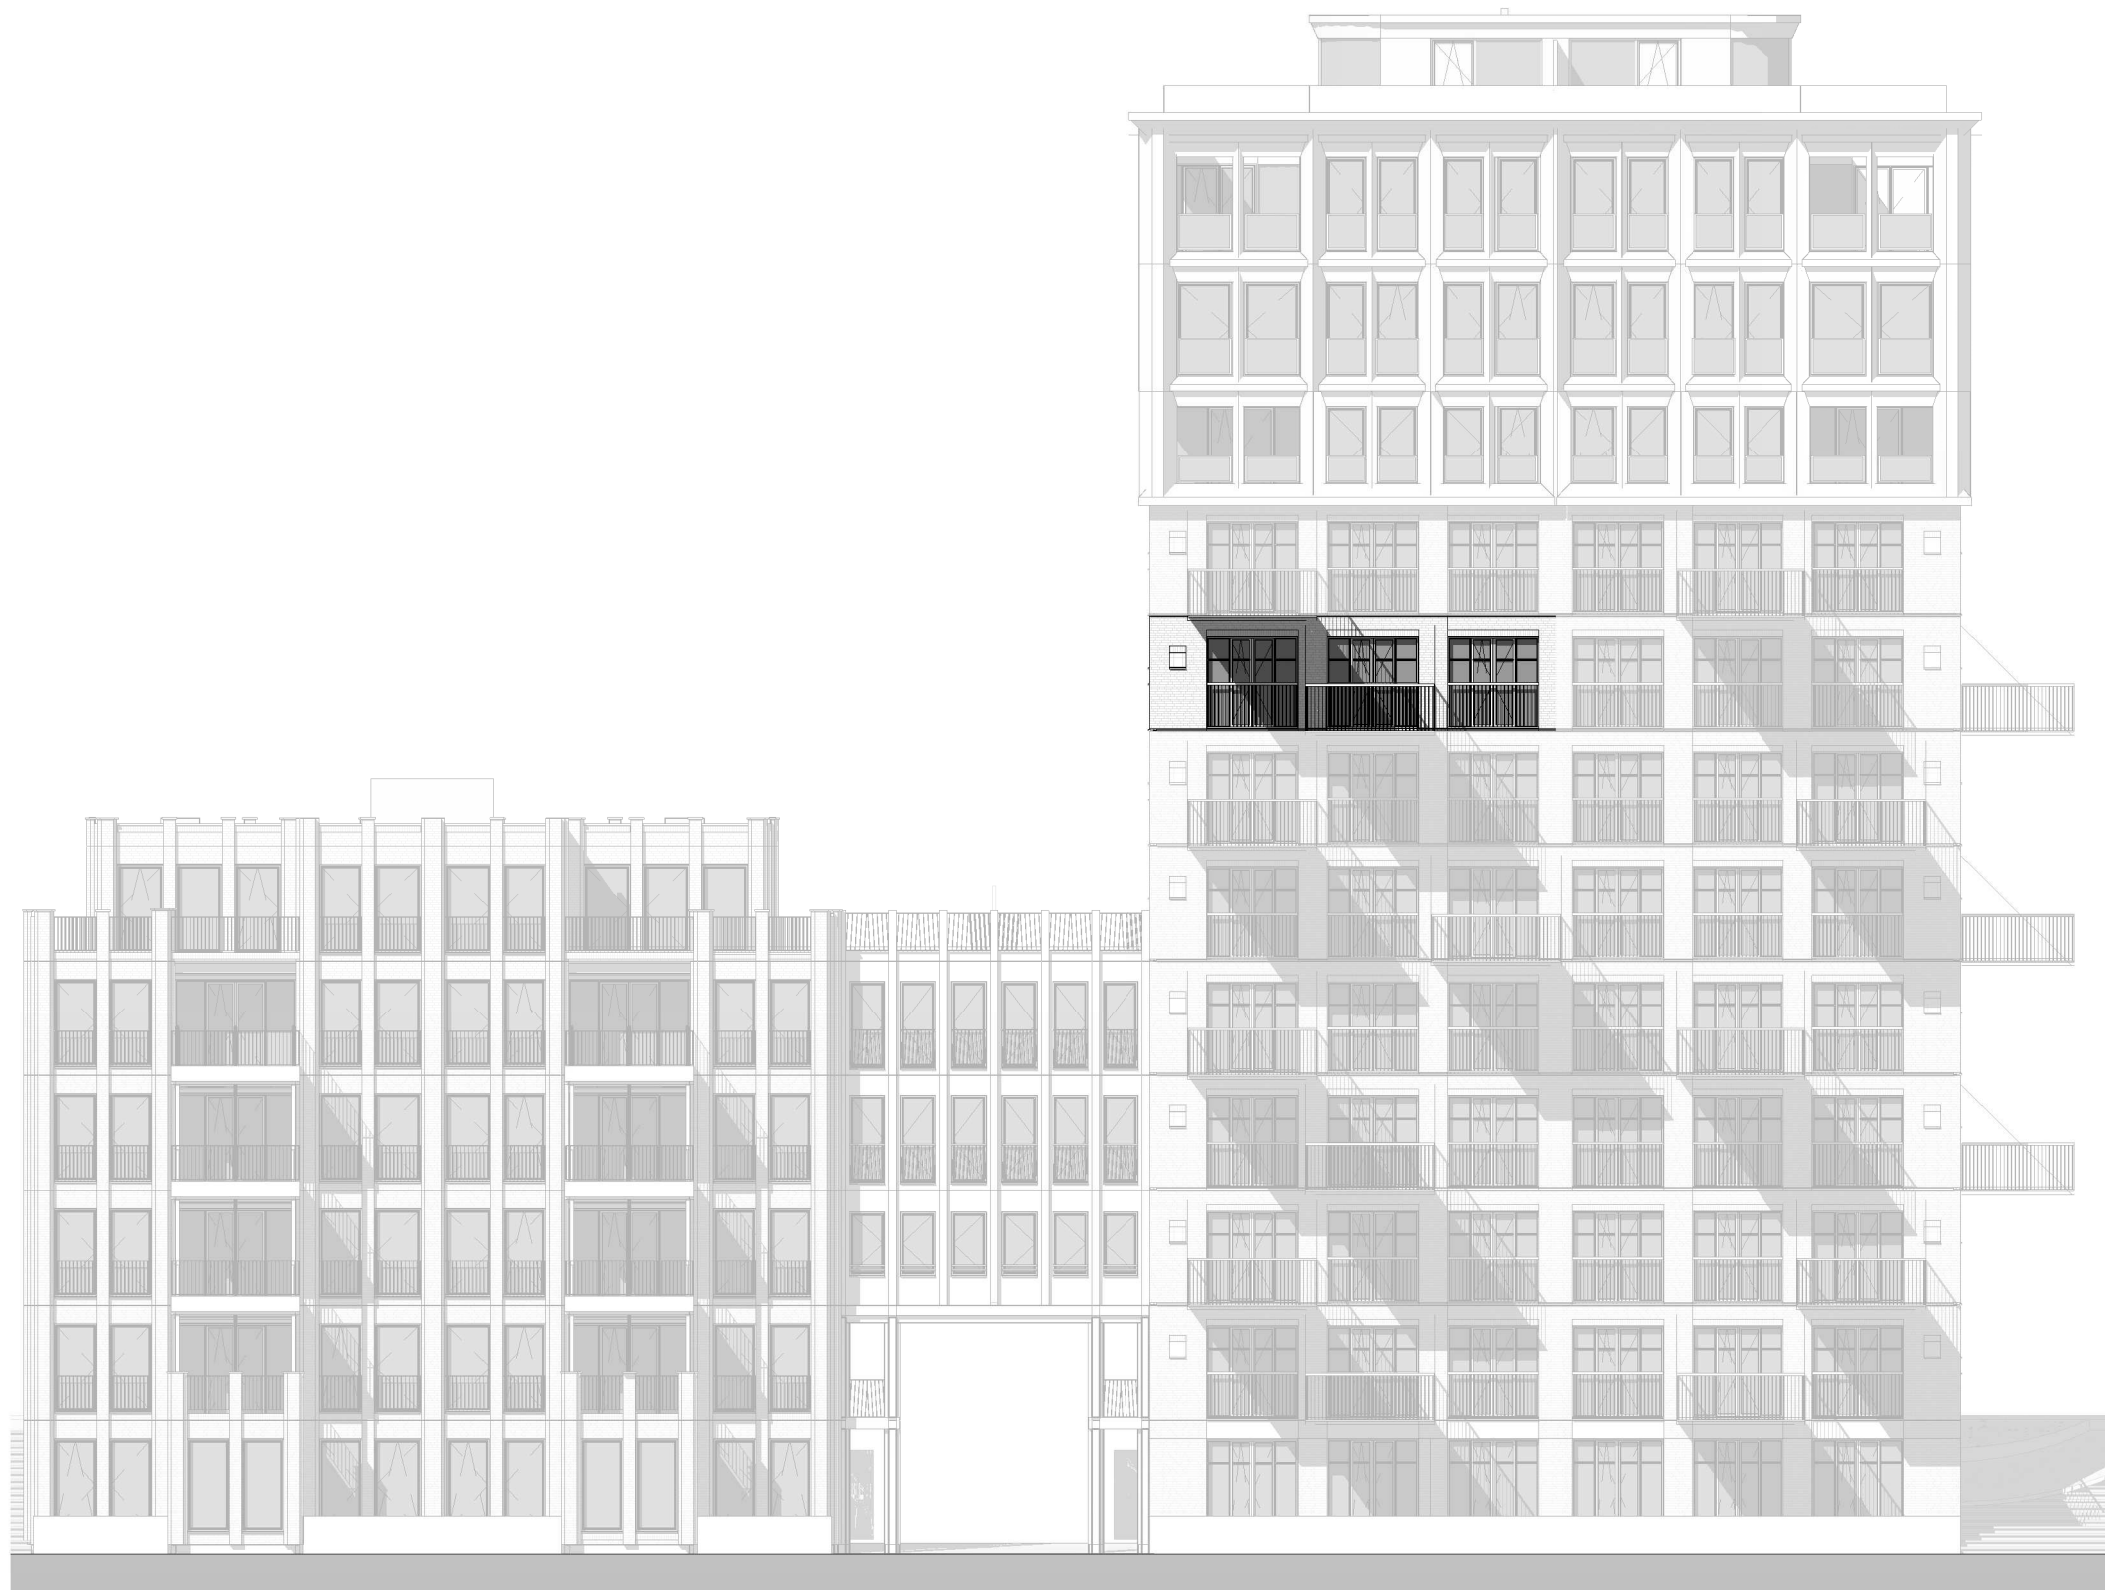


Voorgevel
1 : 200

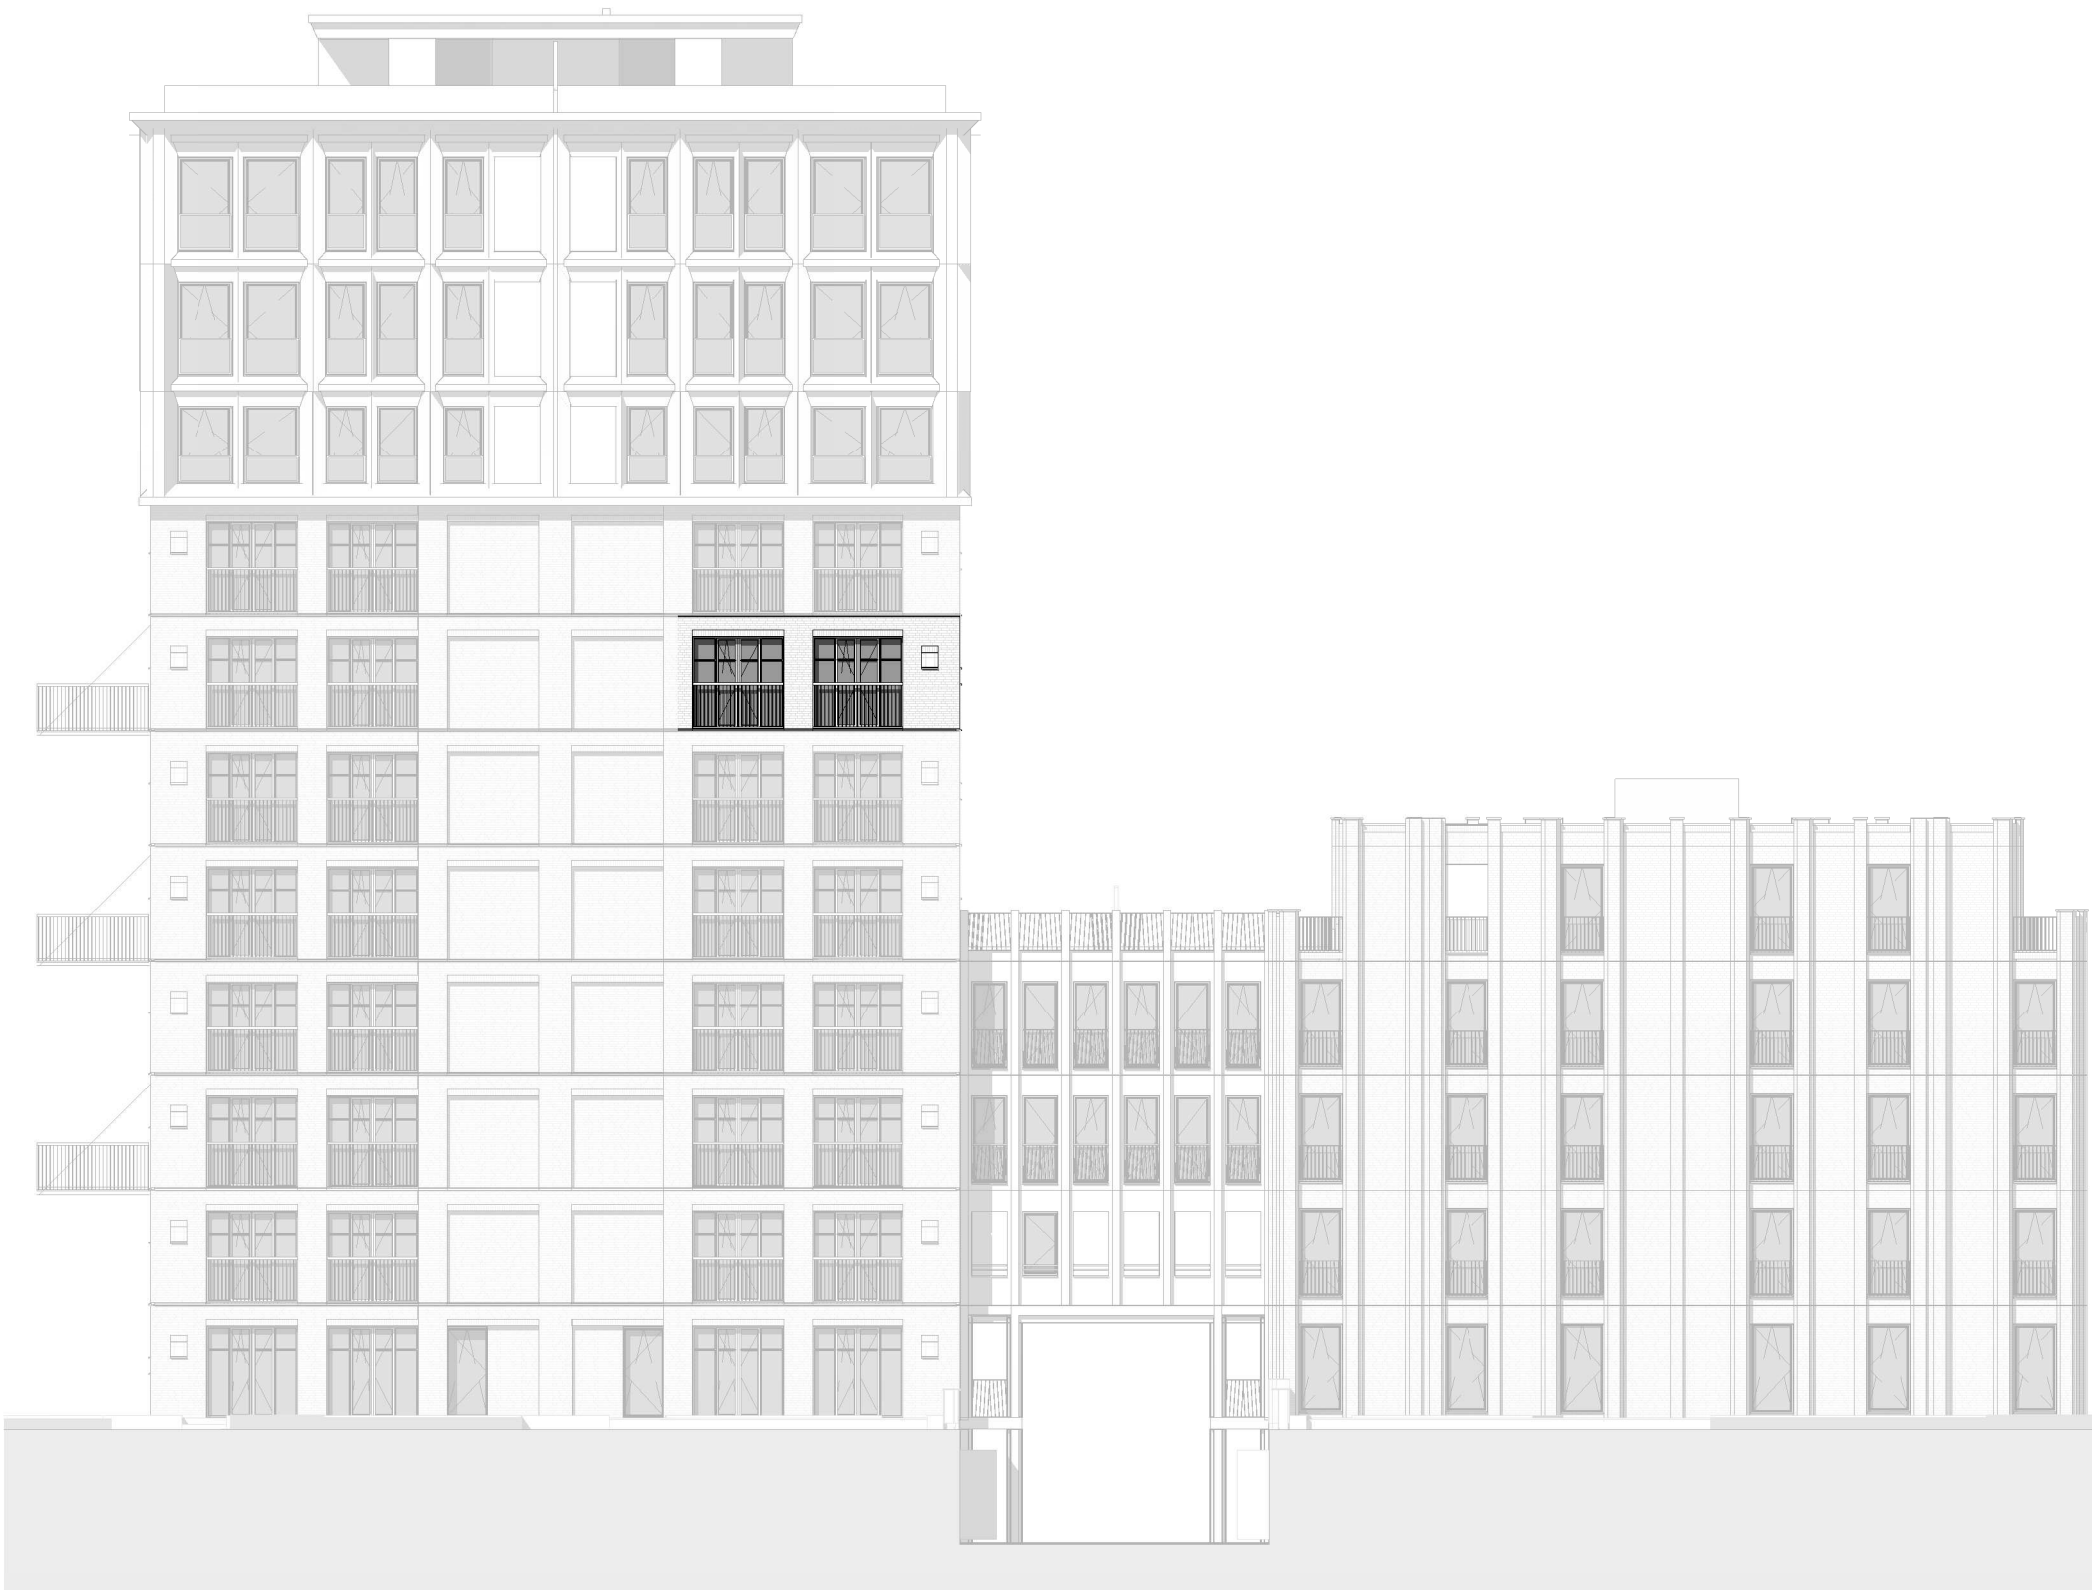

Achtergevel
1 : 200

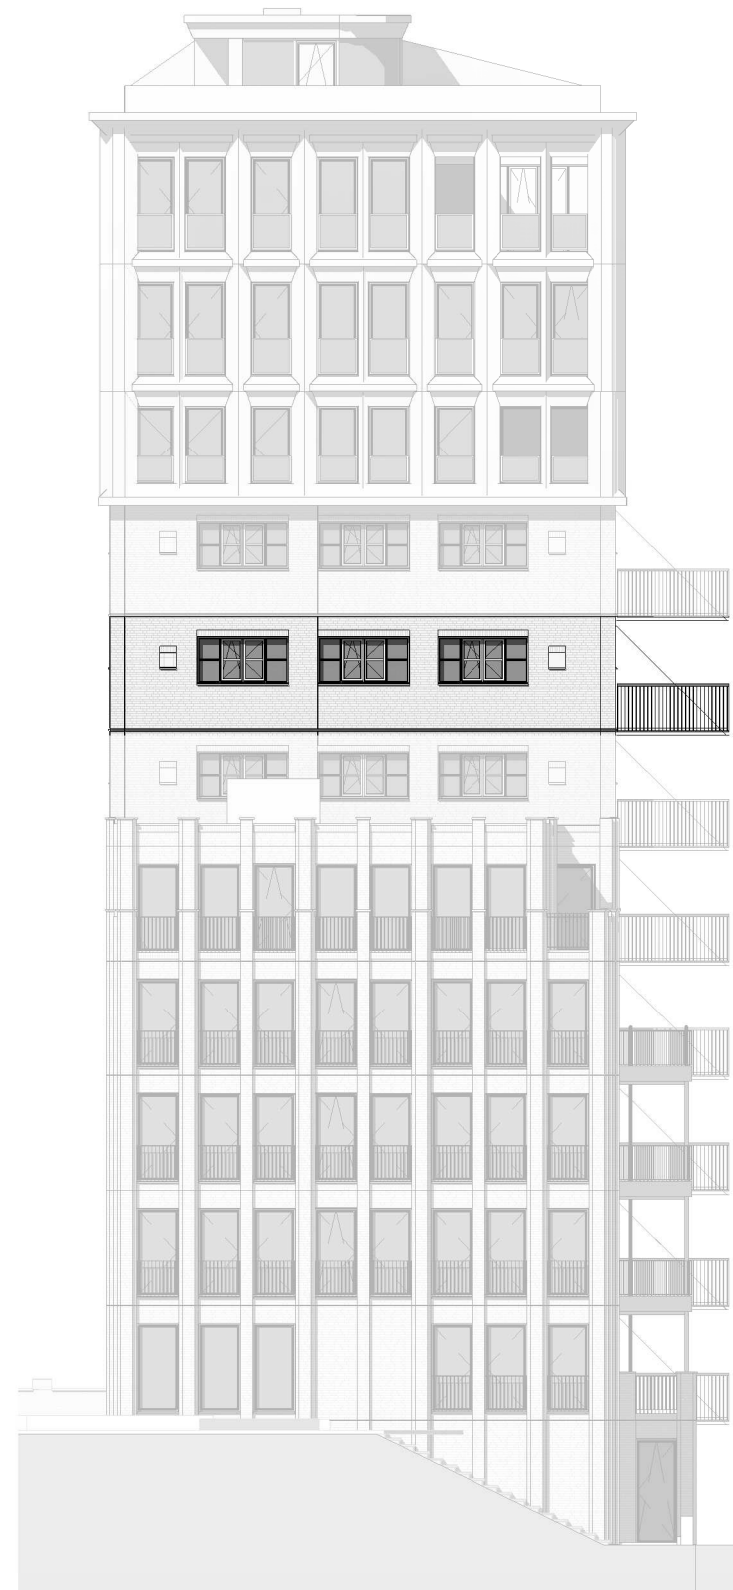


Linker zijgevel
1 : 200

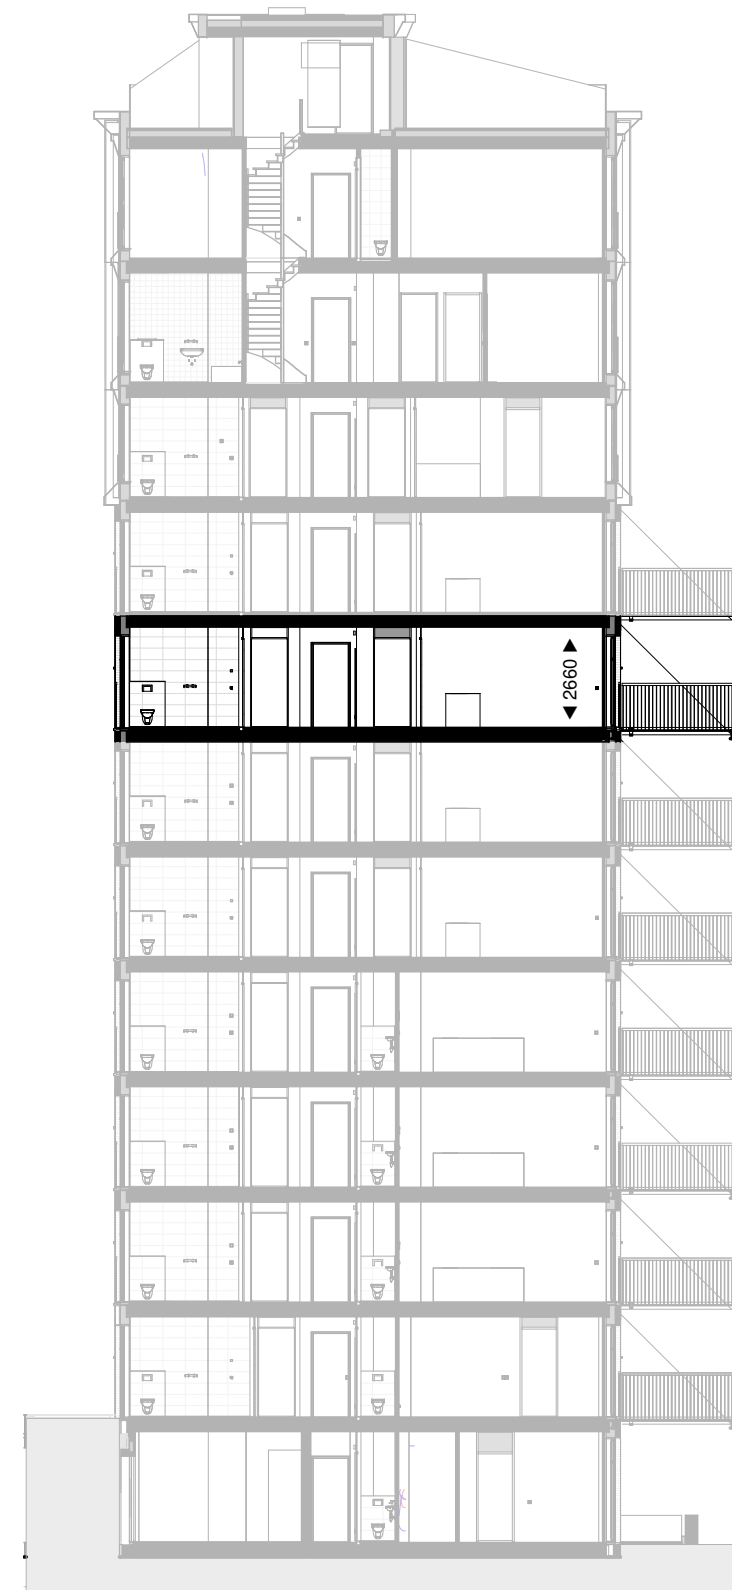

Doorsnede
1 : 200



Verdieping 7

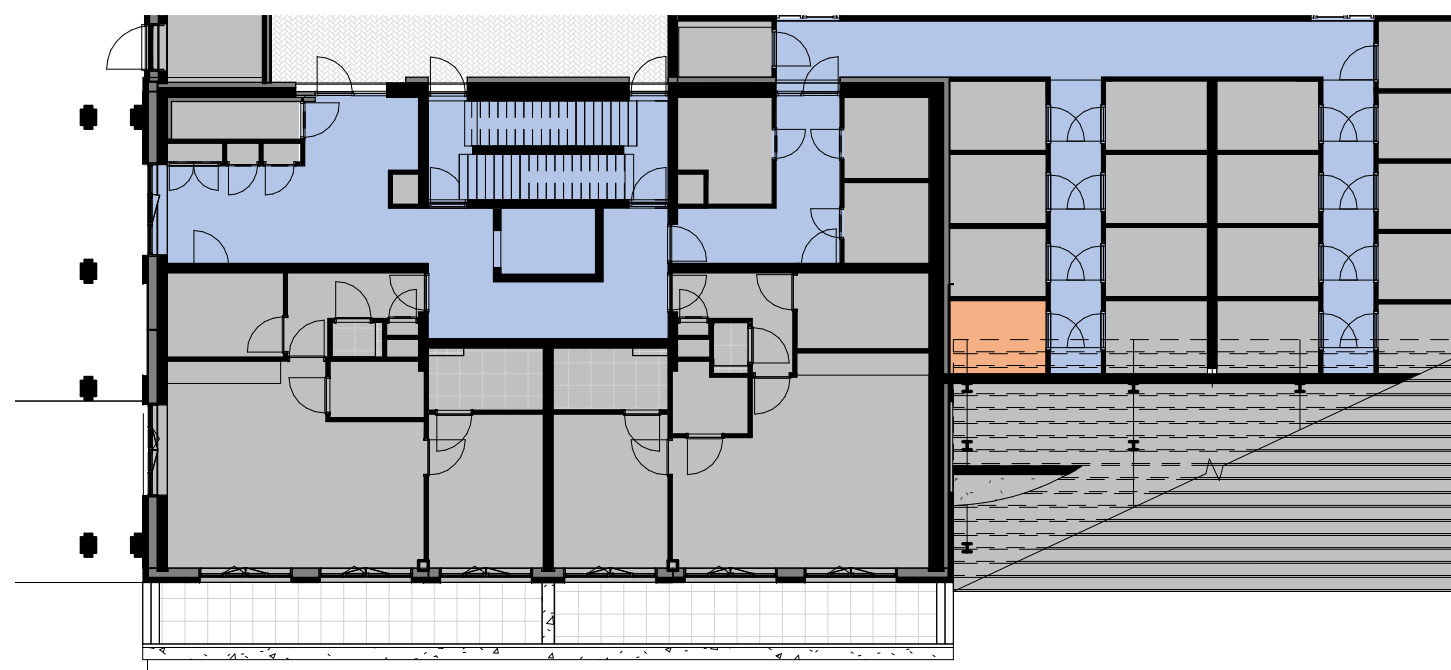

Berging aanduiding
1 : 200

RENVOL:			
	leidingschacht intern		enkelvoudige contactdoos met randaarde
	hemelwater/afvoer		wandcontactdoos tbv koelkast/vriezer
	optische rookmelder		wandcontactdoos tbv magnetron / oven
	bedrucker		wandcontactdoos tbv kookafzuiging
	plafondlichtpunt		wandcontactdoos tbv radiator
	wandlichtpunt		wandcontactdoos tbv vaatwasser
	aansluitpunt buitenverlichting / badkamer	(300)	dubbelvoudige contactdoos met randaarde
	enkelvoudige schakelaar		hoogte hart contactdoos t.o.v. afgewerkte vloer
	wisselschakelaar		aansluitpunt kookplaat
	thermostaat		opstelplaats radiator
	bedrade leiding UTP / CAI		verdelers vloerverwarming
	onbedrade buisleiding		opstelruimte boiler
	opbouw		opstelruimte wasmachine / wasdroger
	intercom		
	aansluitpunt luchtkwaliteits-/CO2-meter		



Fase
VK

Tekening
Verkooptekening
Bouwnummer: J.22

Opdrachtgever
BanBouw B.V.
Nuenen

Datum
23-09-2021
Wijziging

Project
Oranjekade blok J

Formaat
A1
Schaal
1:50/1:200

Tekeningnummer
VK.J22

Projectnummer
1621

Ontwerp
Christoph Kohl
STADTPLANER ARCHITECTEN

Engineering
architecten en en
architecten en ingenieurs