



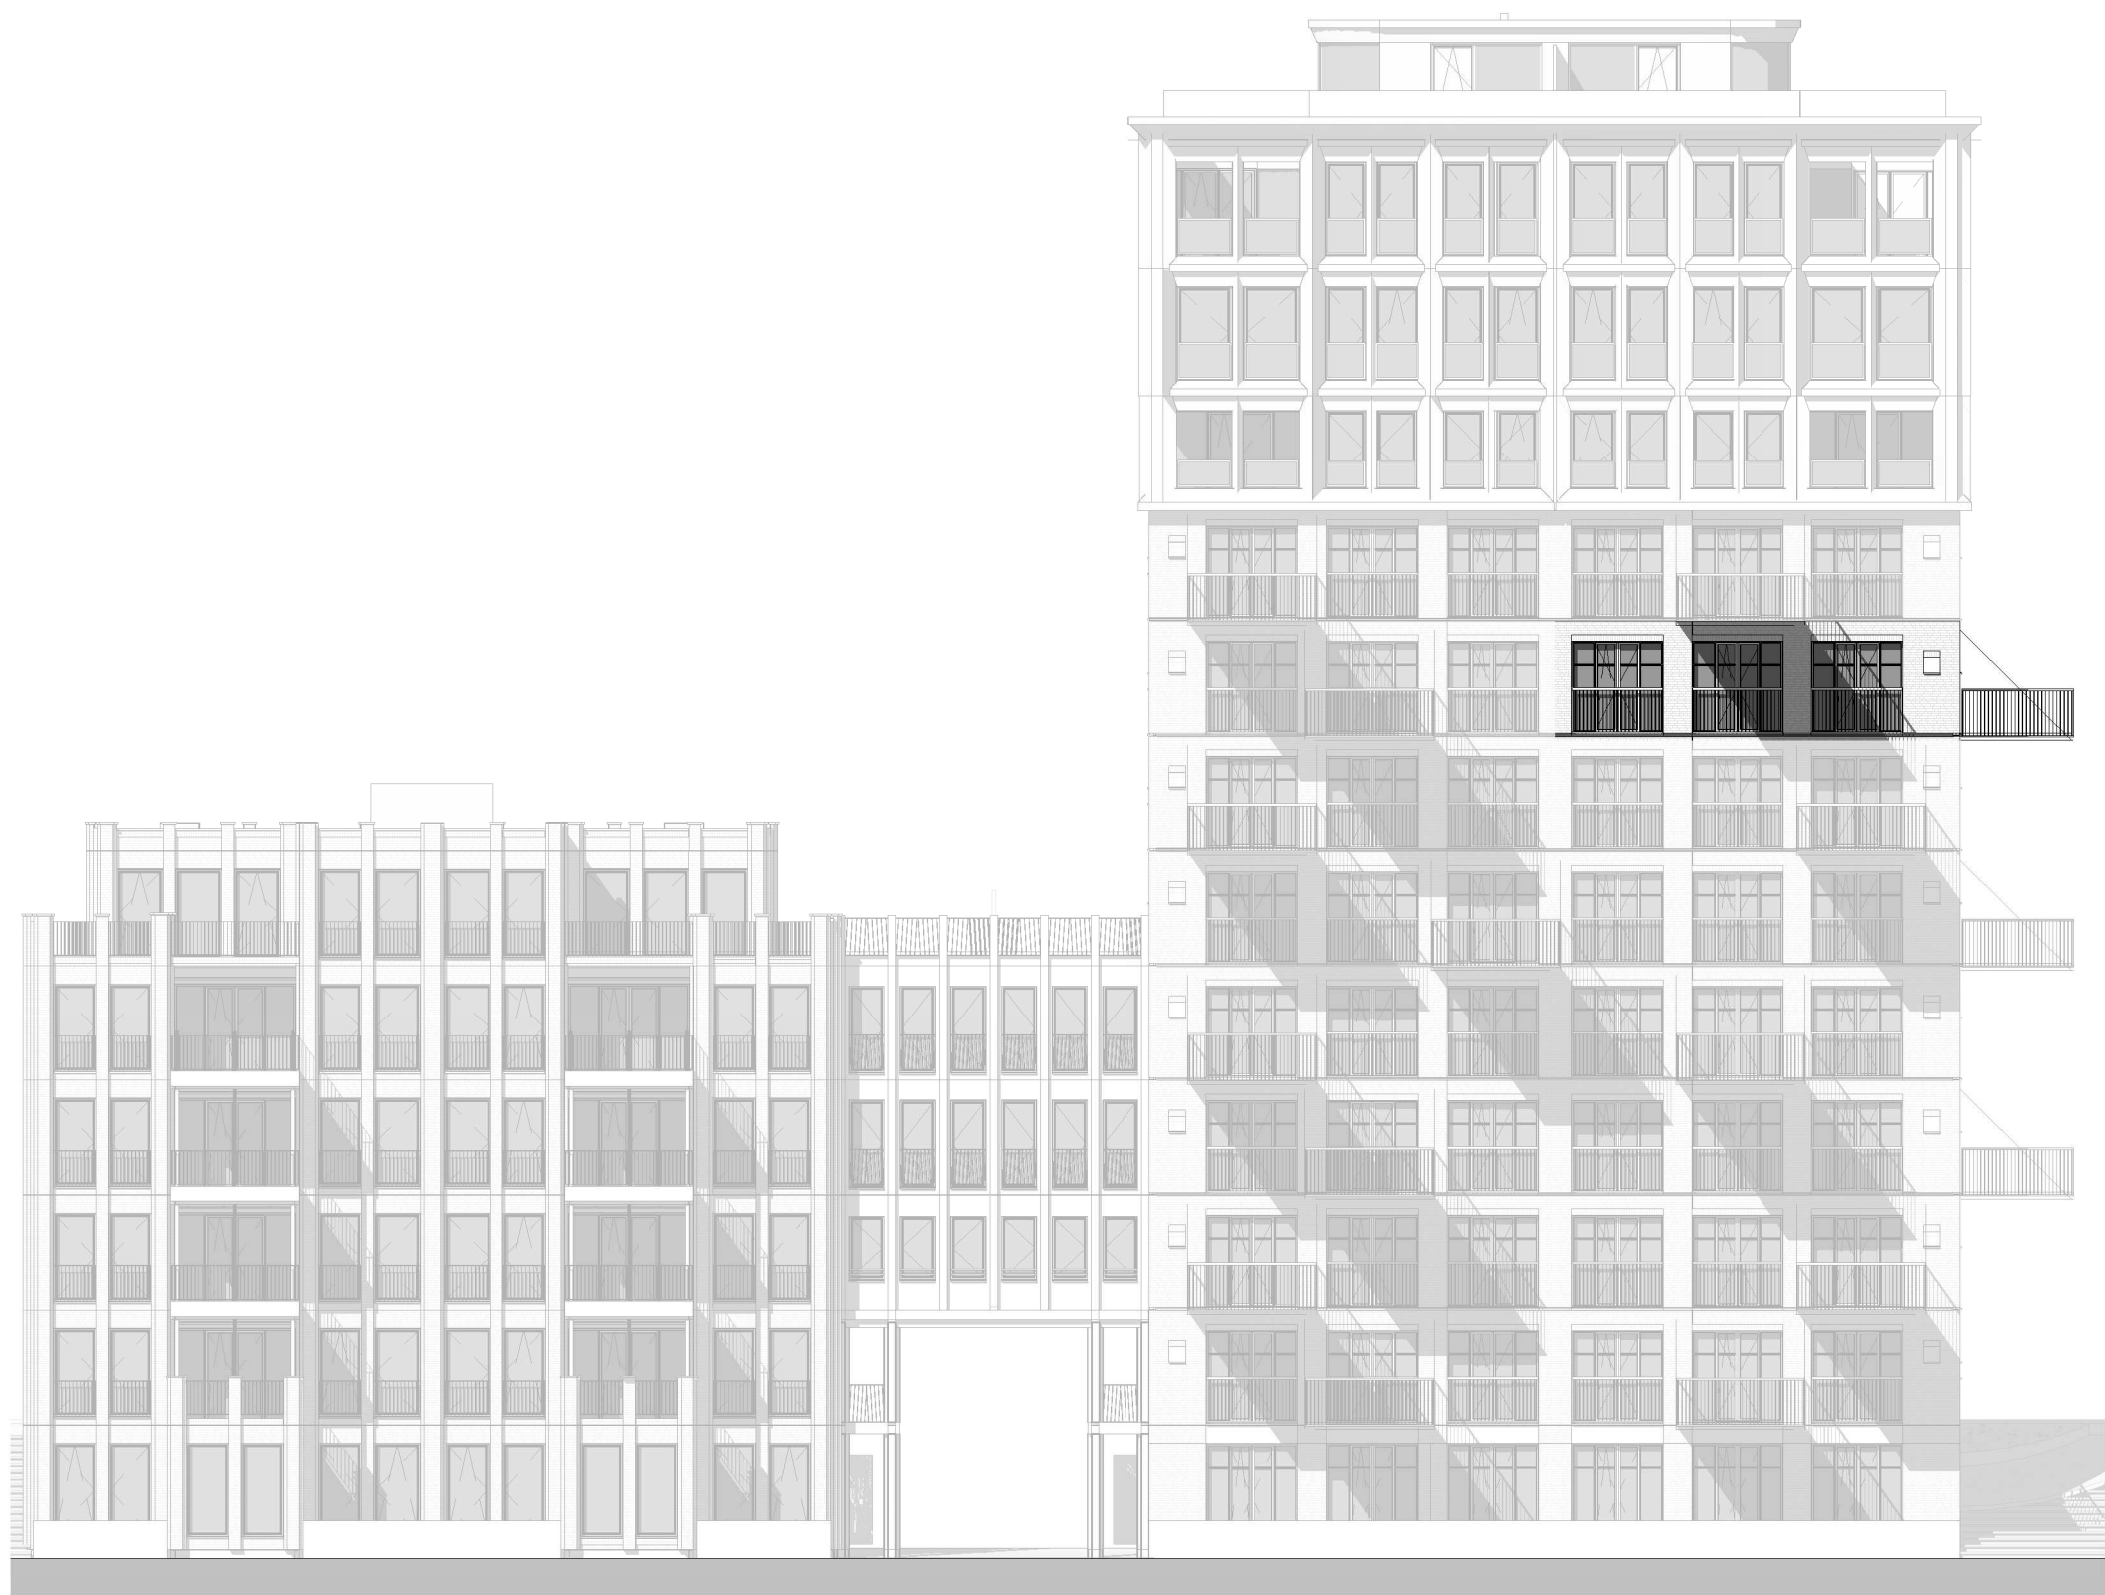


Voorgevel
1 : 200

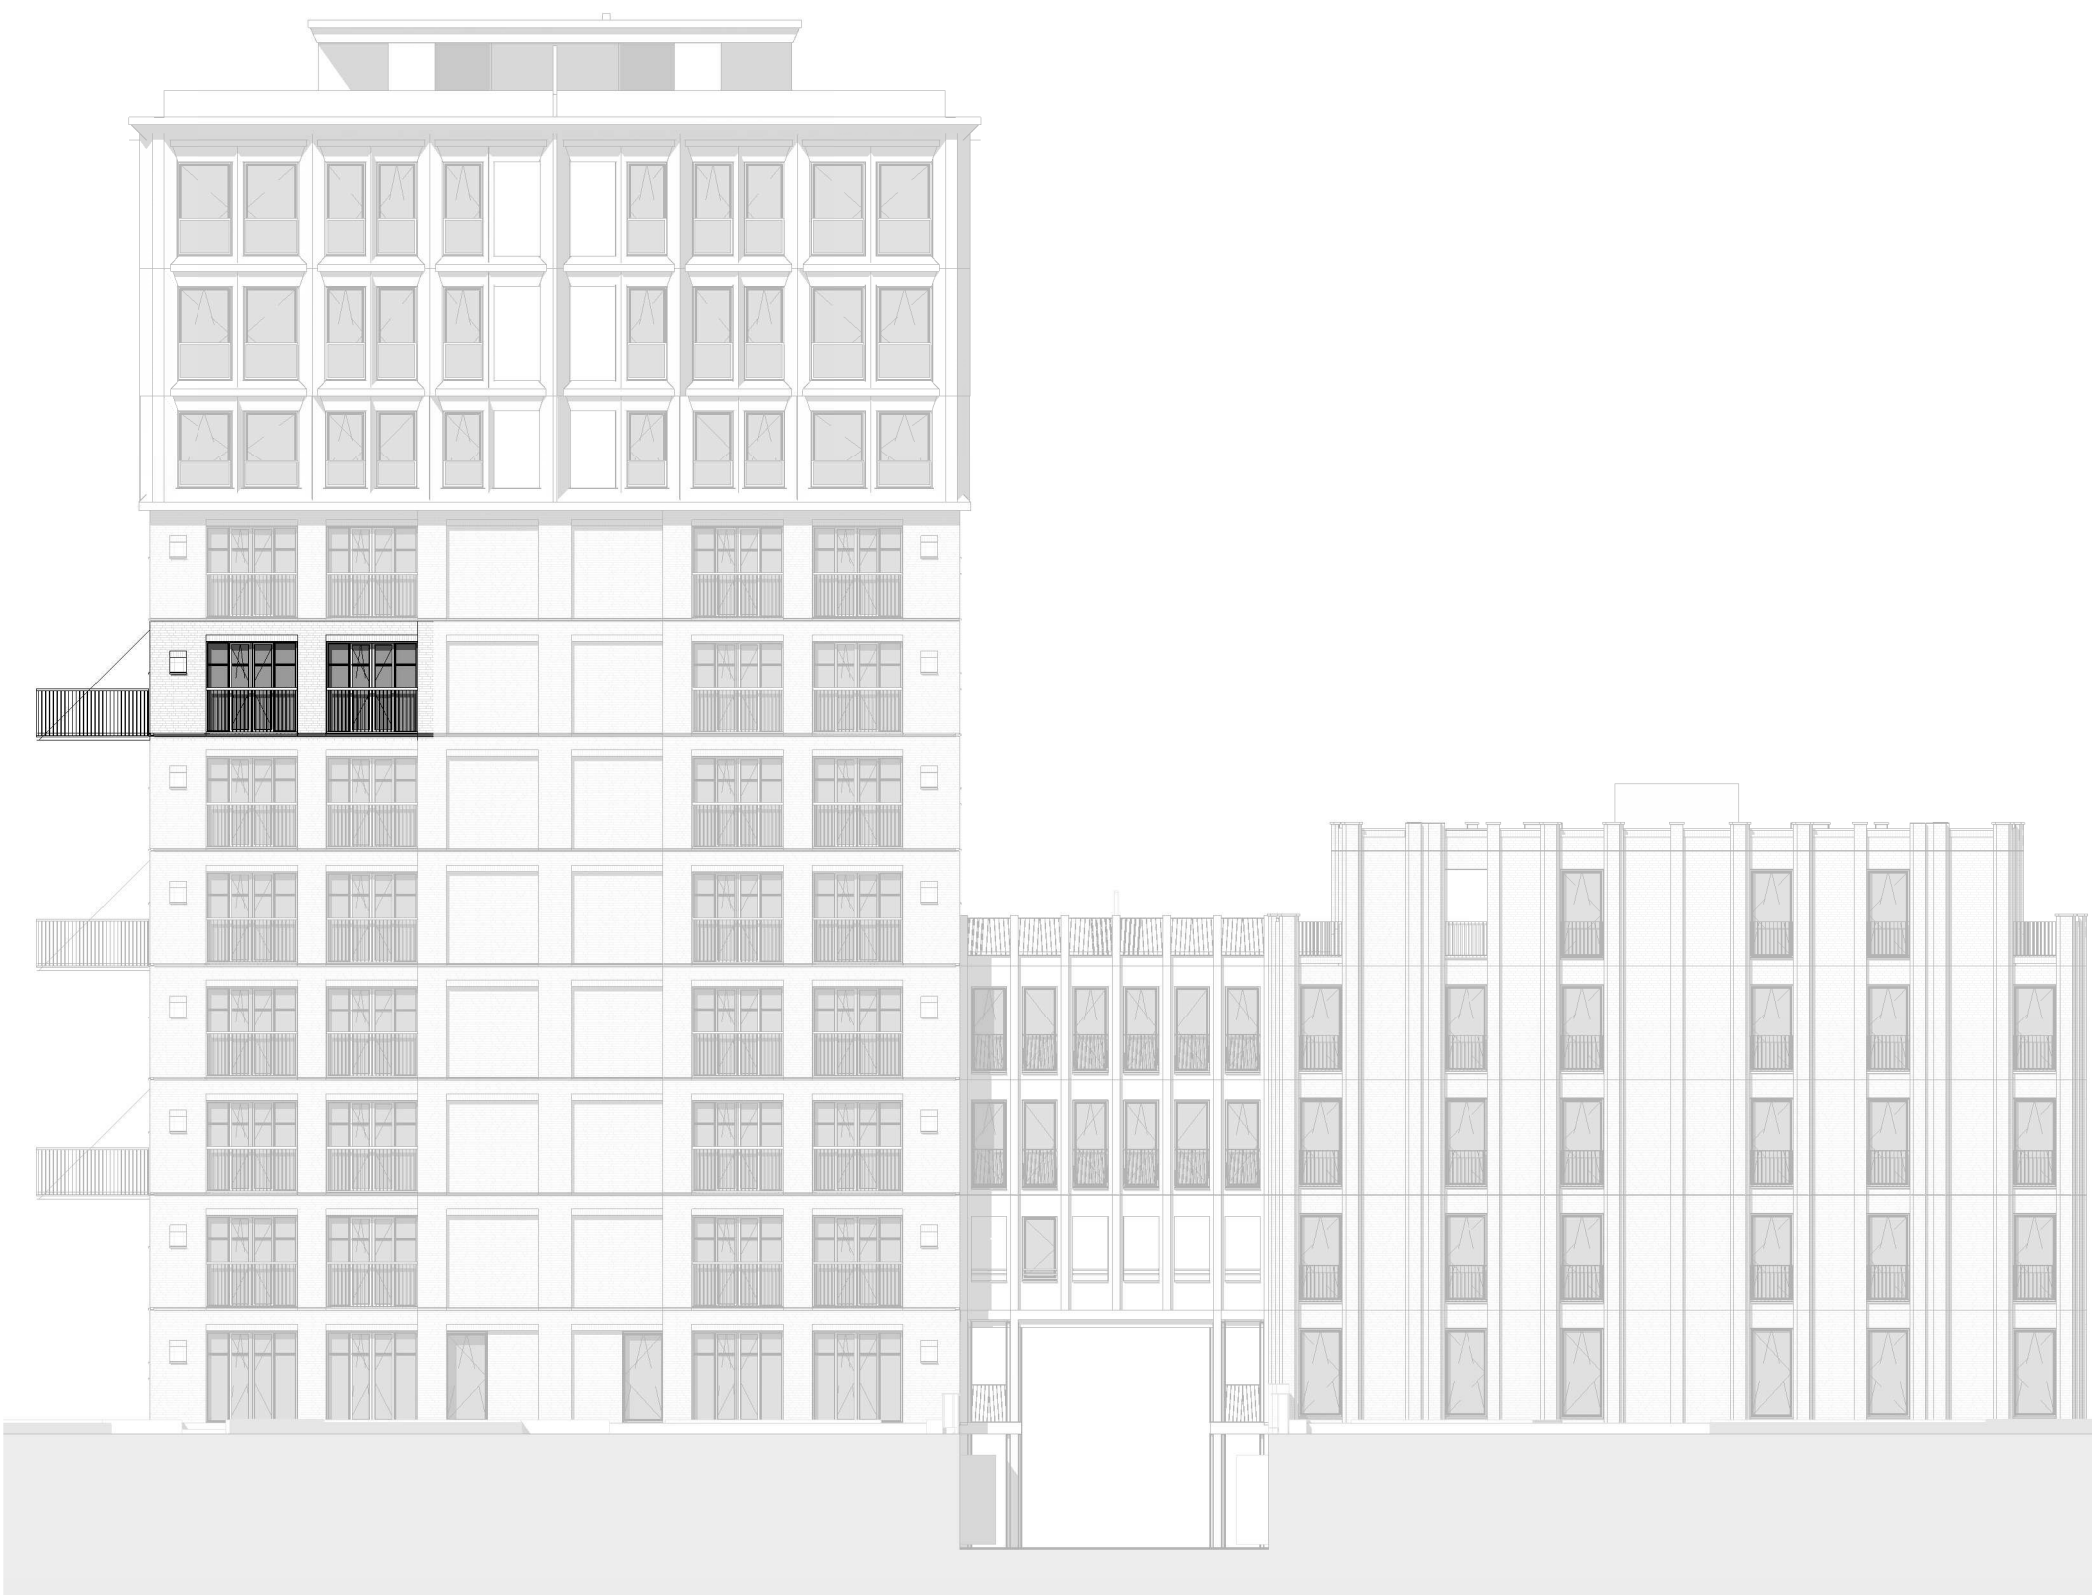

Achtergevel
1 : 200




Rechter zijgevel
1 : 200

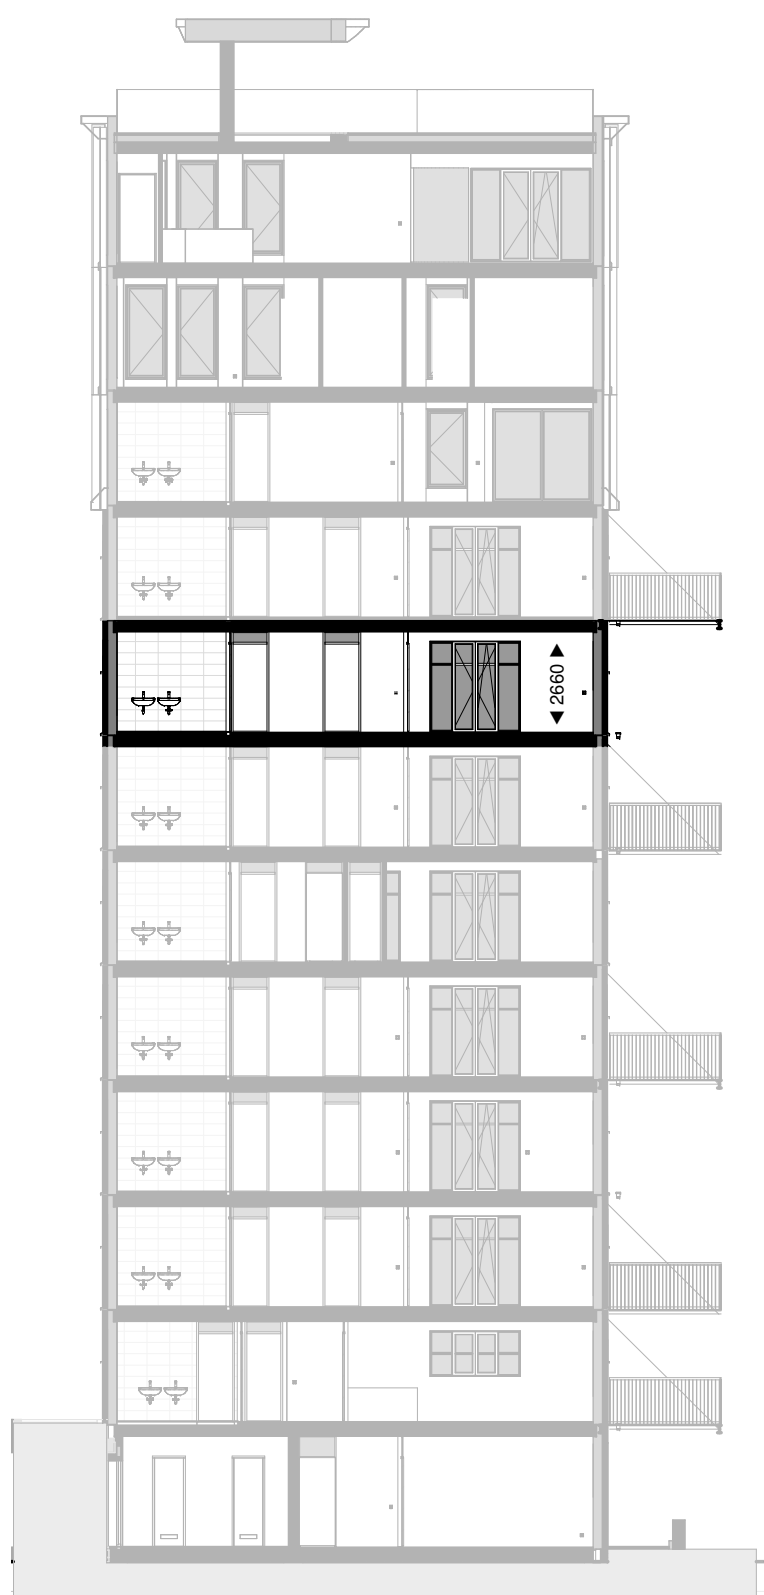

Doorsnede
1 : 200



Zevende Verdieping 7
1 : 50

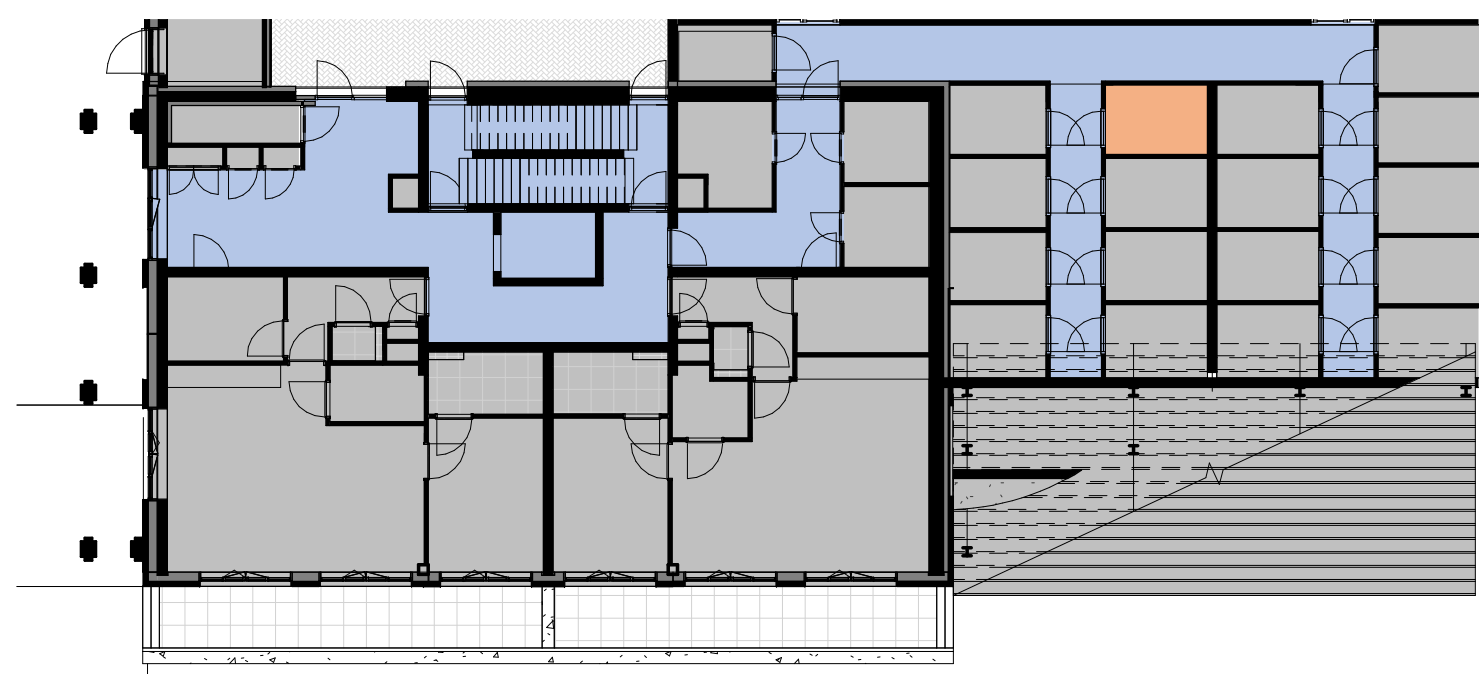

Berging aanduiding
1 : 200

RENNVOOI:

	leidingschacht intern		enkelvoudige contactdoos met randaaarde
	hemelwaterafvoer		wandcontactdoos tbv koelkast/vriezer
	optische rookmelder		wandcontactdoos tbv magnetron / oven
	bedrukker		wandcontactdoos tbv kookafzuiging
	plafondlichtpunt		wandcontactdoos tbv radiator
	wandlichtpunt		wandcontactdoos tbv vaatwasser
	aansluitpunt		dubbelvoudige contactdoos met randaaarde
	deurverlichting / badkamer		hoogte hart contactdoos t.o.v. afgewerkte vloer
	enkelvoudige schakelaar		aansluitpunt kookplaat
	wisselschakelaar		opstelplaats radiator
	thermostaat		verdelers vloerverwarming
	bedrade leiding UTP / CAI		opstelruimte boiler
	enbedrade buisleiding		opstelruimte wasmachine / wasdroger
	opbouw		
	intercom		
	aansluitpunt luchtwalltets / CO2 meter		



Fase

VK

Tekening

Verkoopstekening

Bouwnummer: J.23

Opdrachtgever

BanBouw B.V.

Nuenen

Datum

23-09-2021

Wijziging

Project

Oranjekade blok J

Formaat

A1

Schaal

1:50/1:200

Tekeningnummer

VK.J23

Projectnummer

1621

Ontwerp

Christoph Kohl
STADTPLANER ARCHITECTEN

Engineering

architecten en en
architecten en ingenieurs