



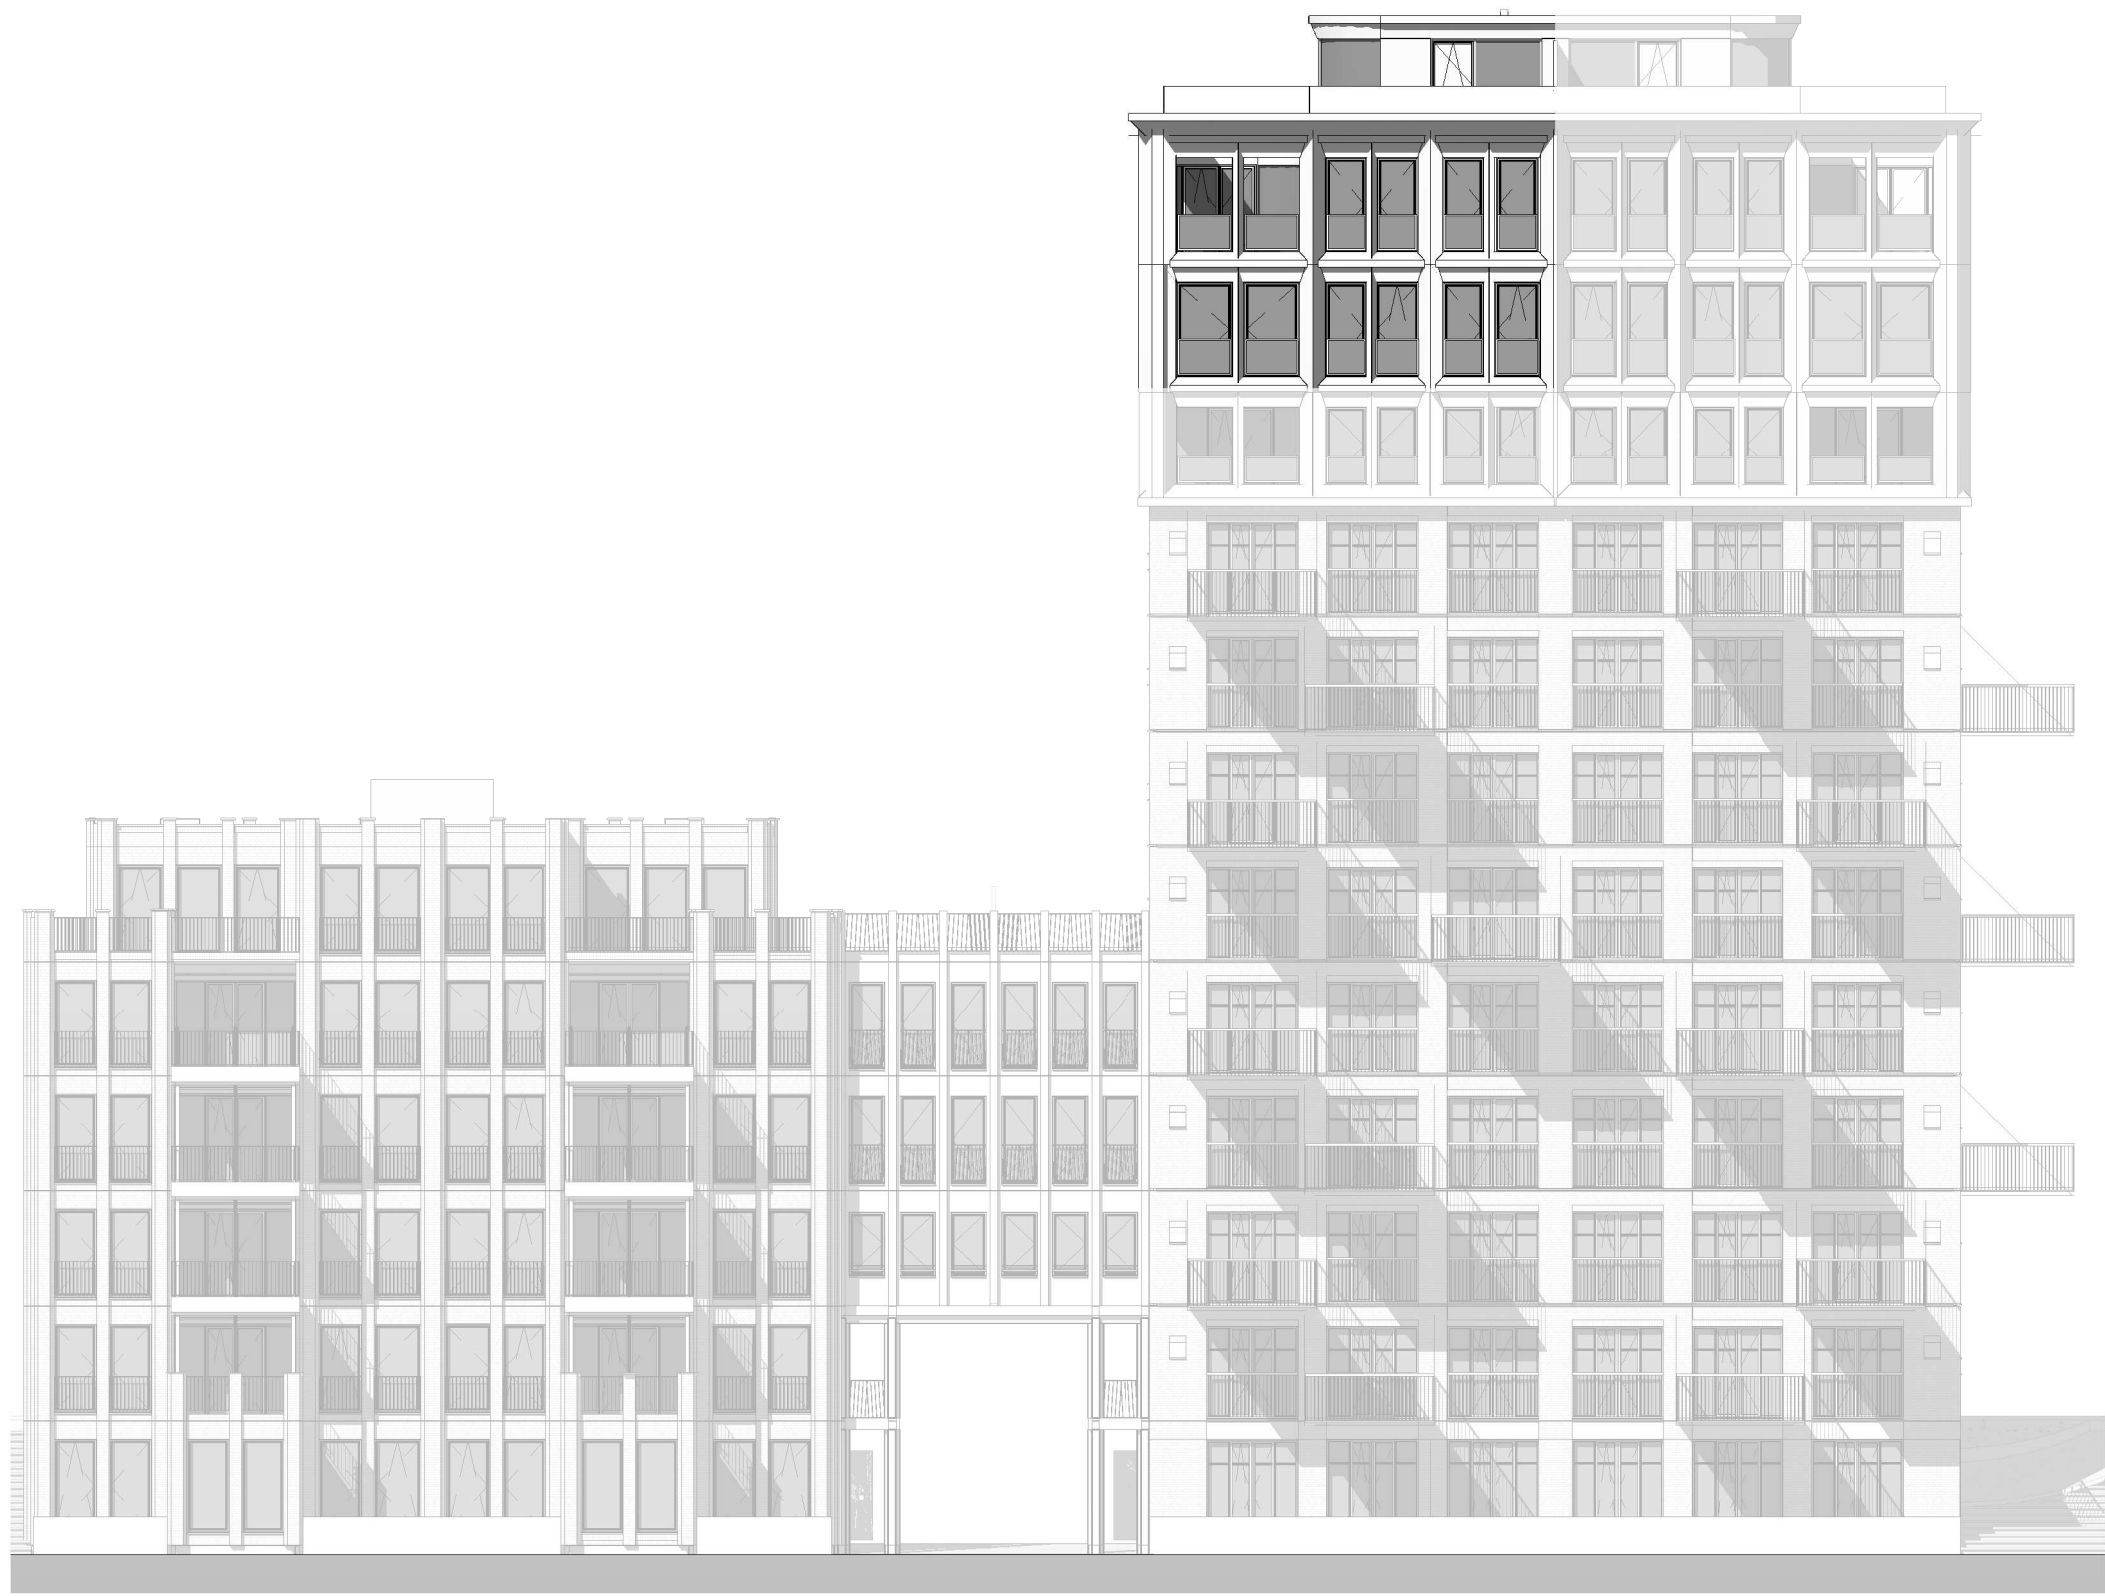


Voorgevel
1 : 200

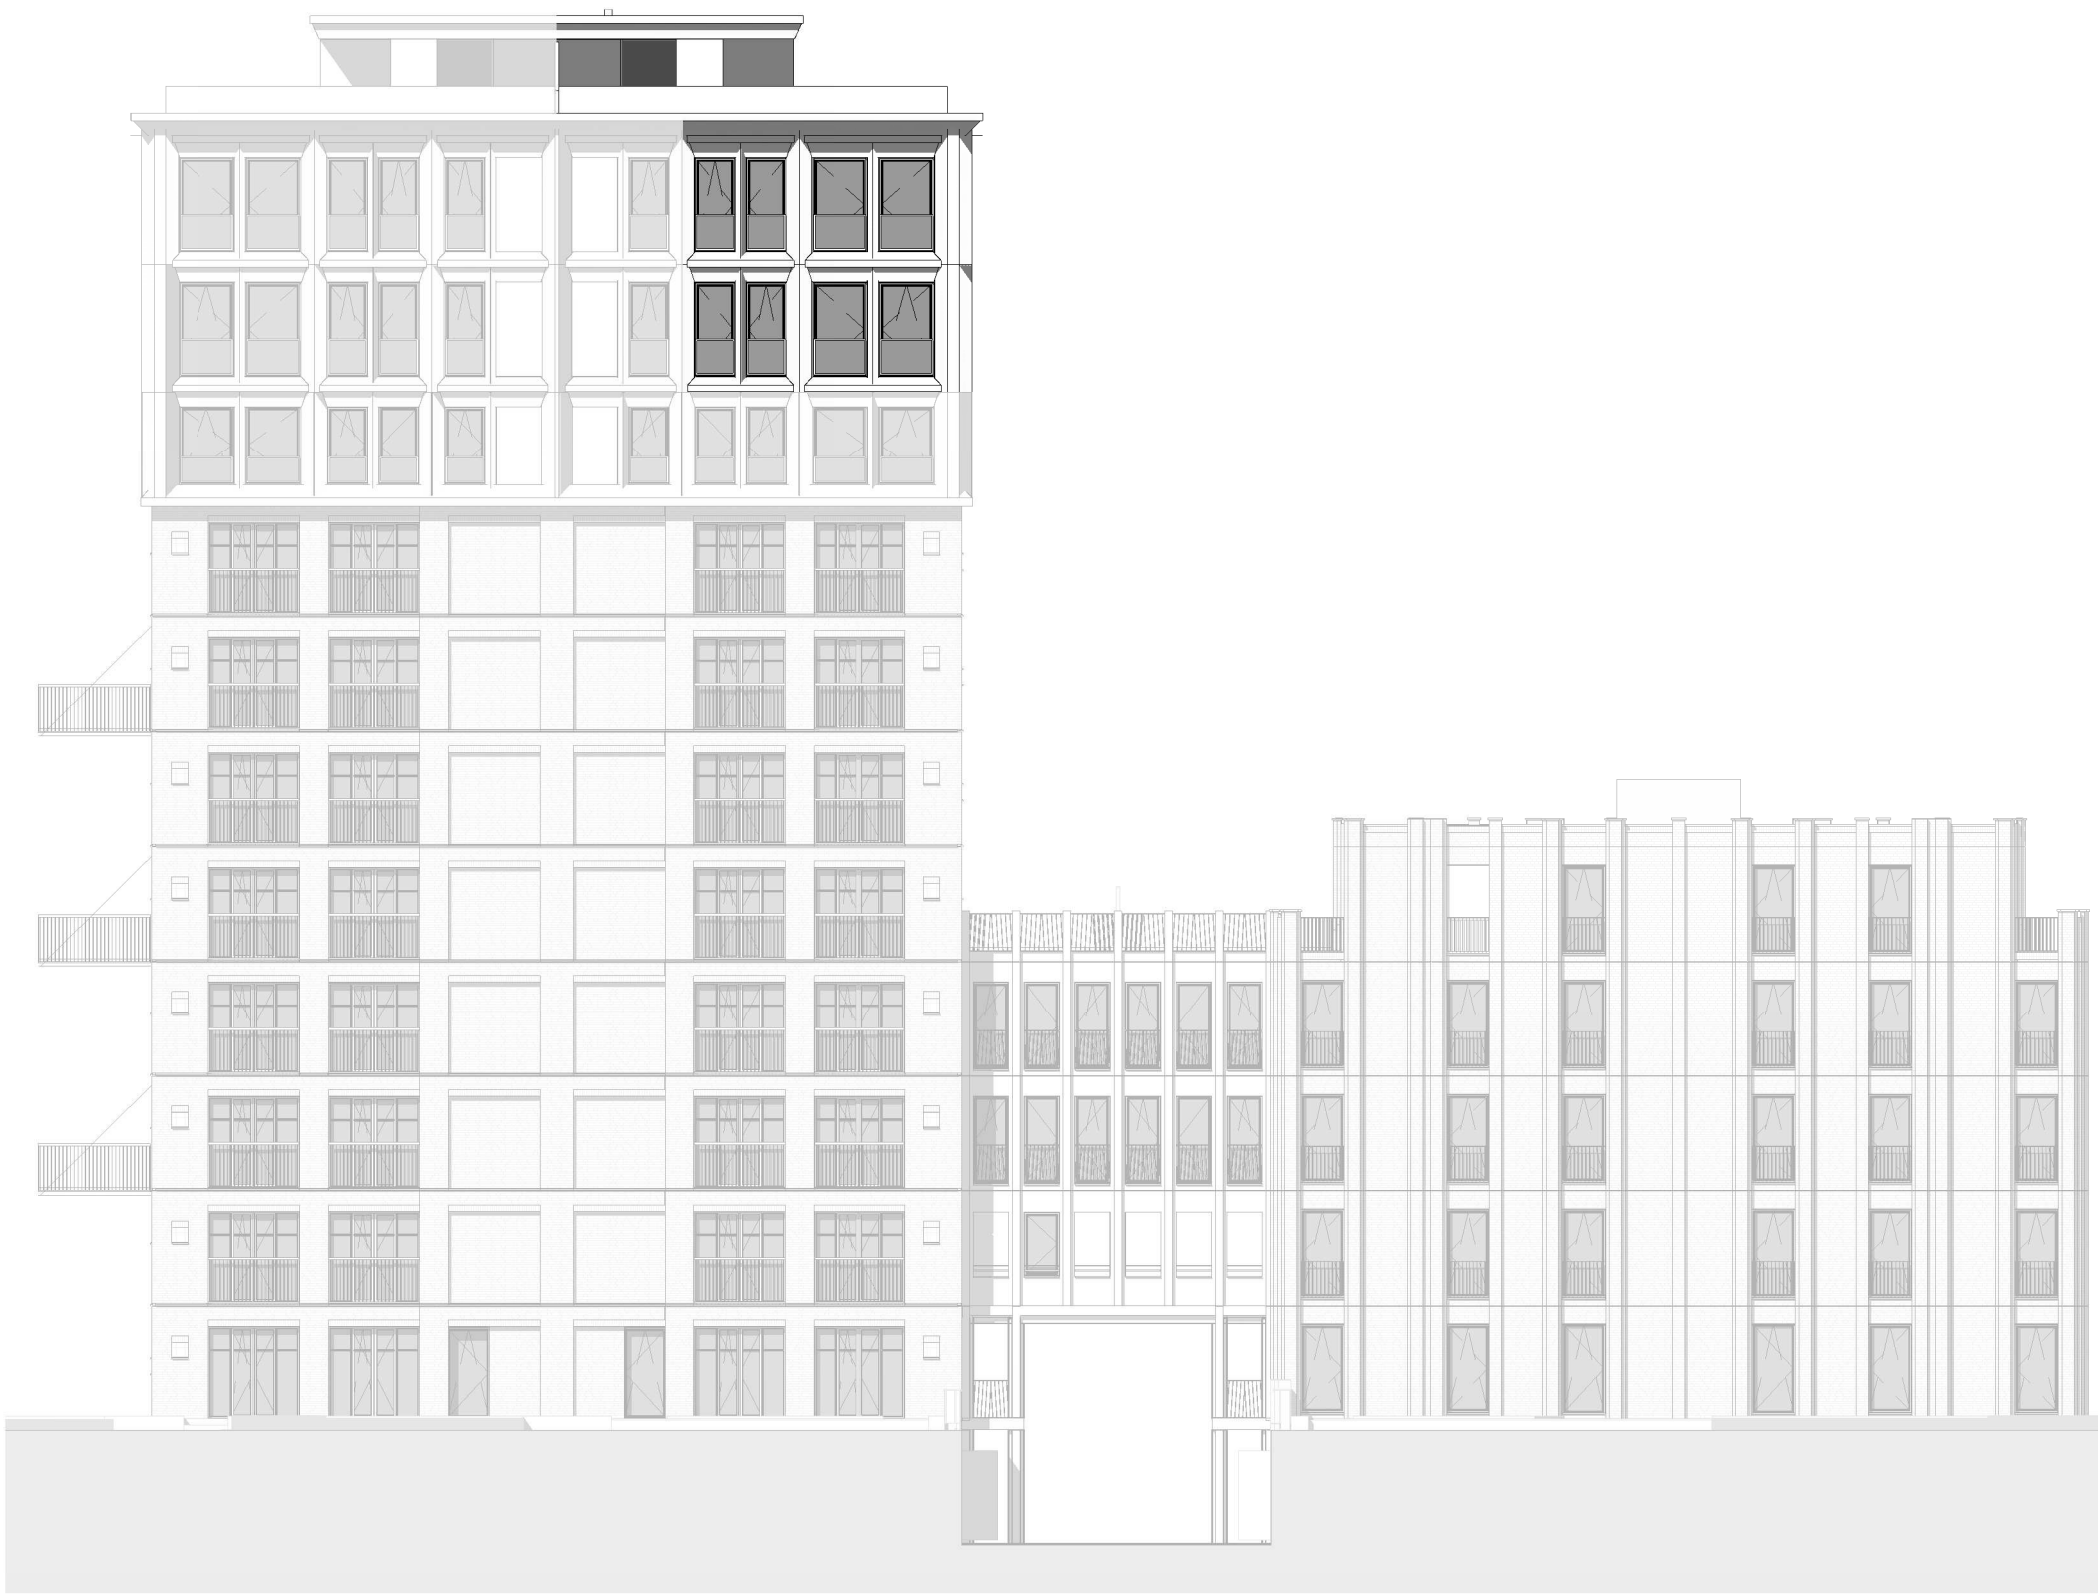


Achtergevel
1 : 200




Linker zijgevel
1 : 200

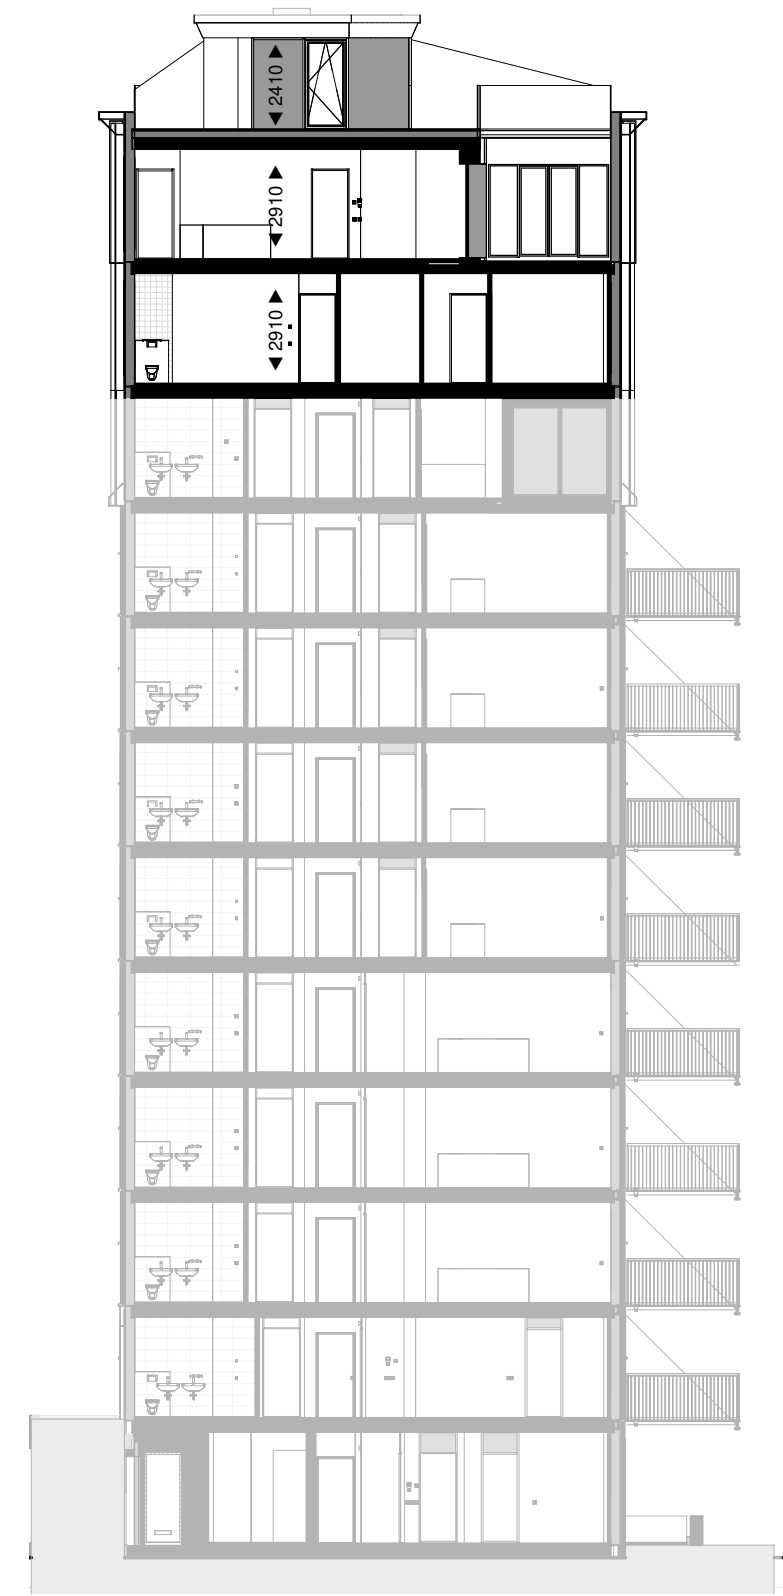


Doorsnede
1 : 200

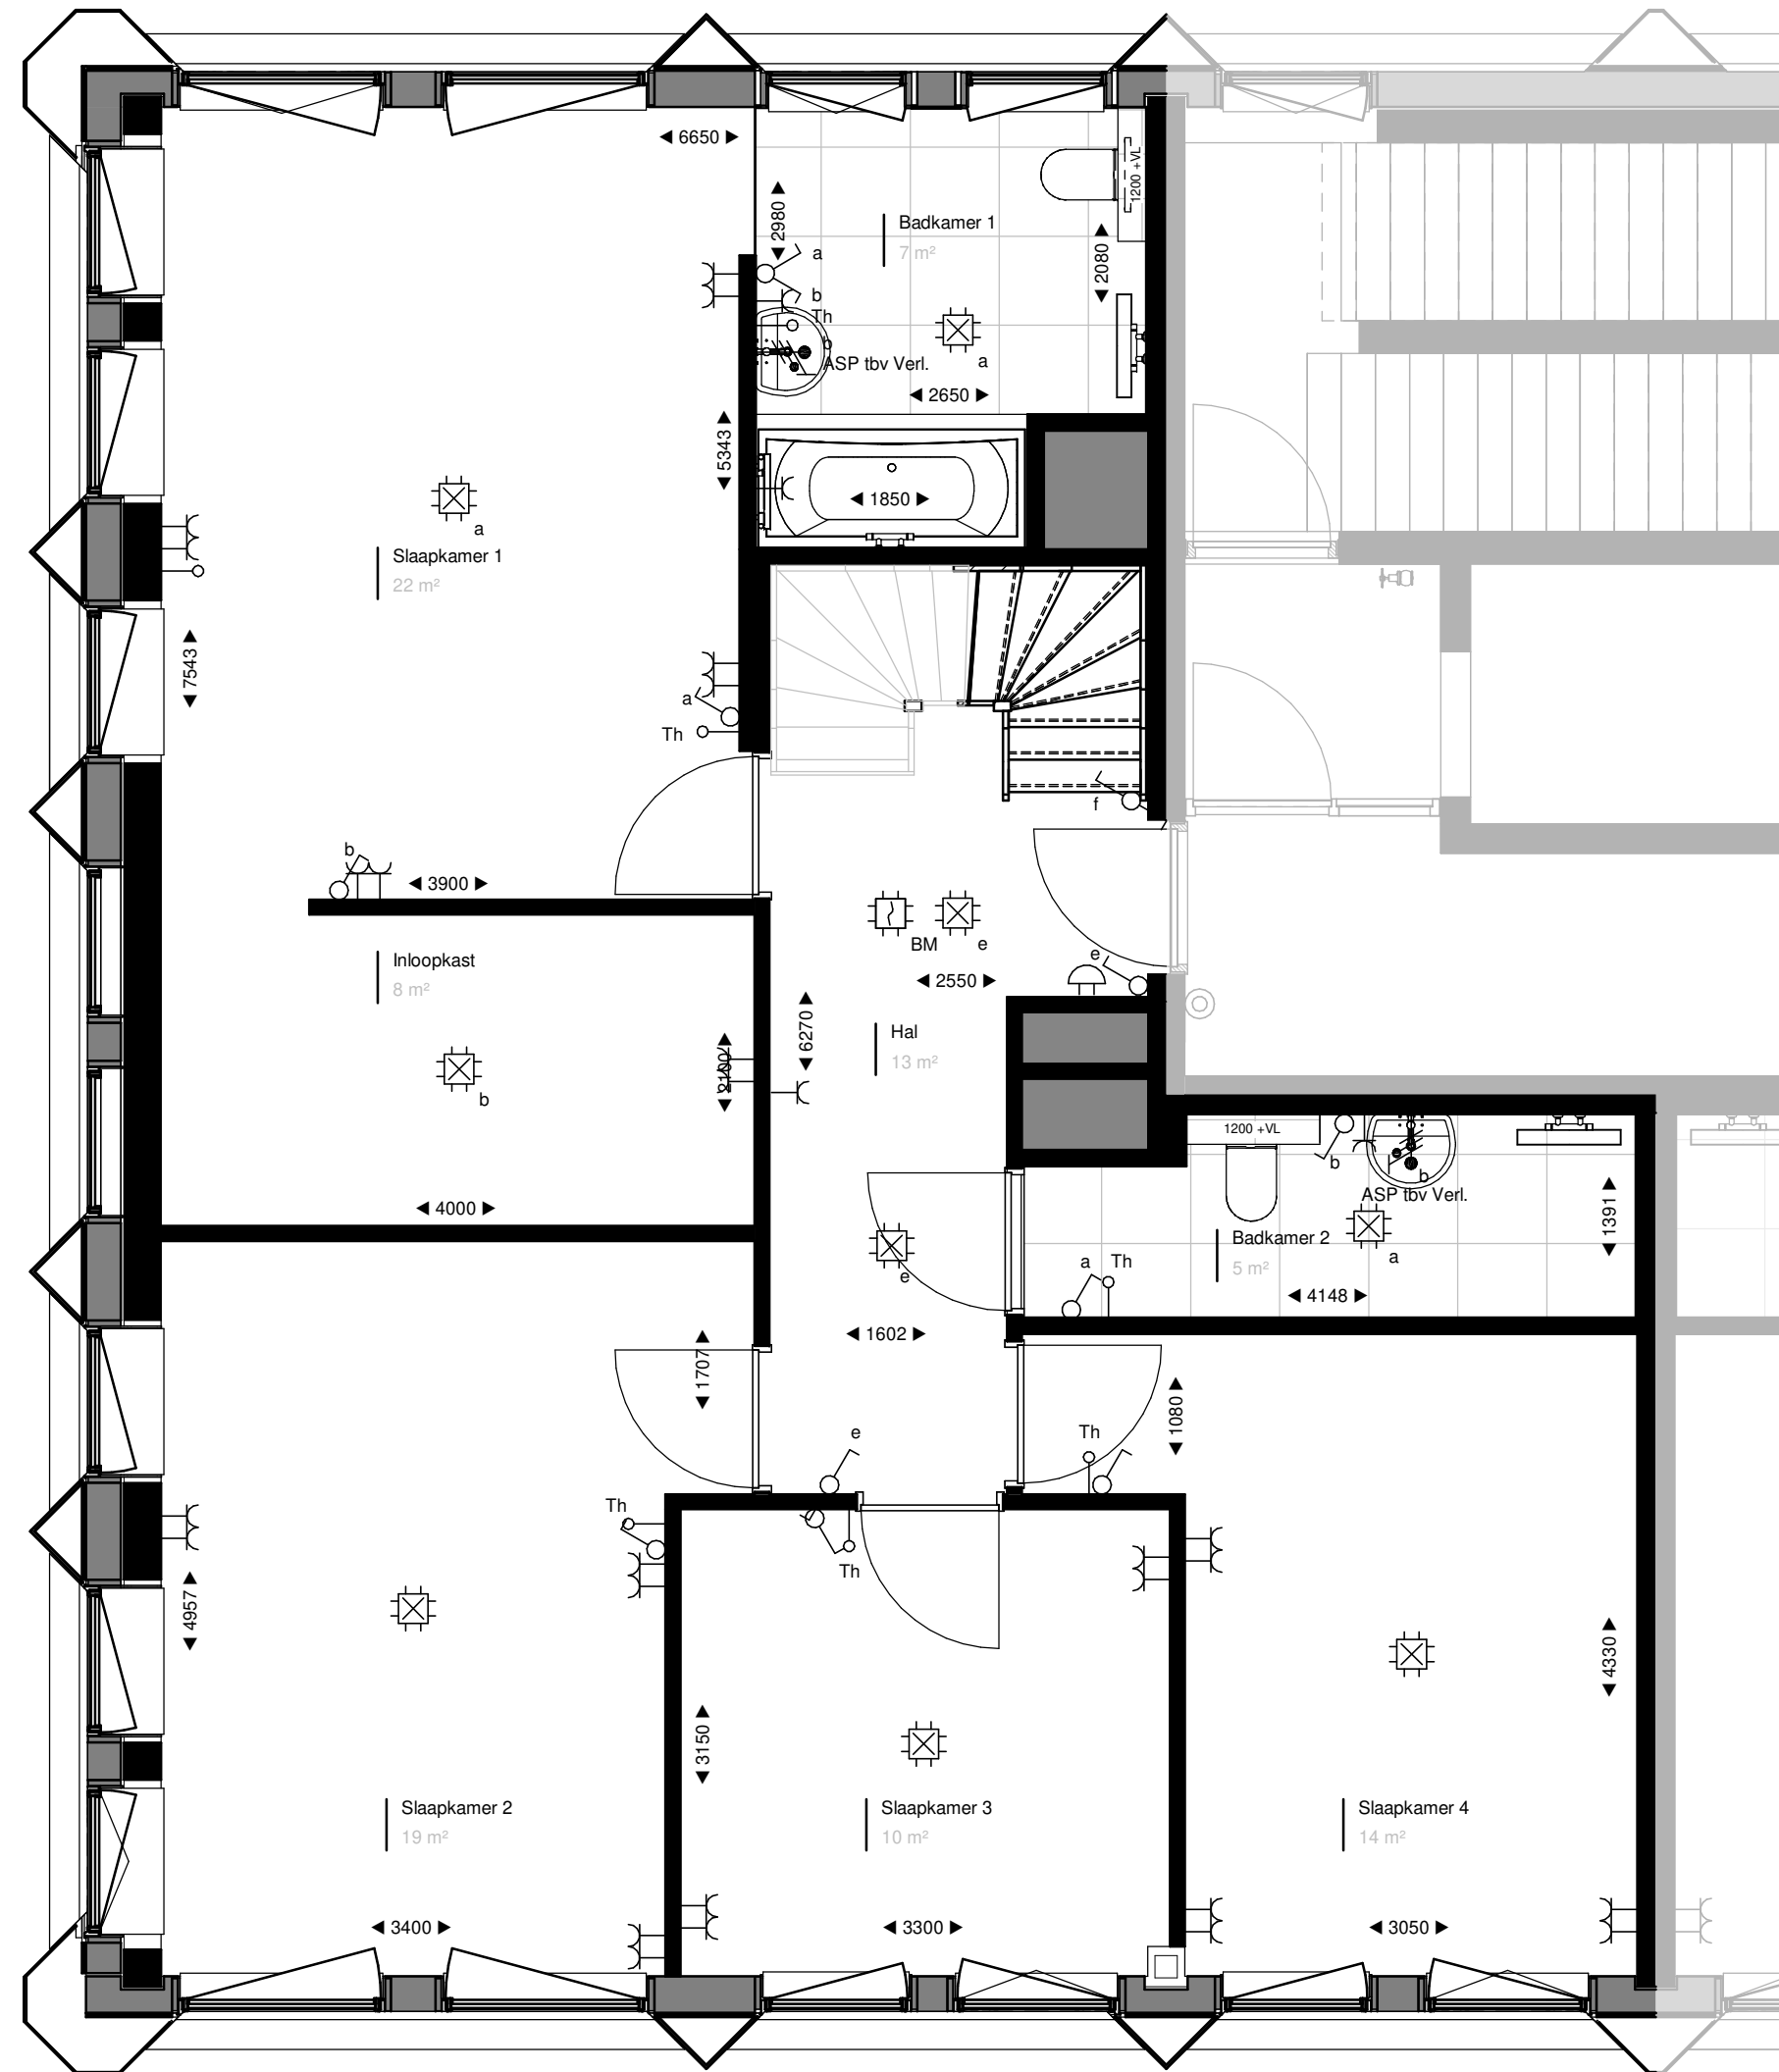

Verdieping 10
1 : 50

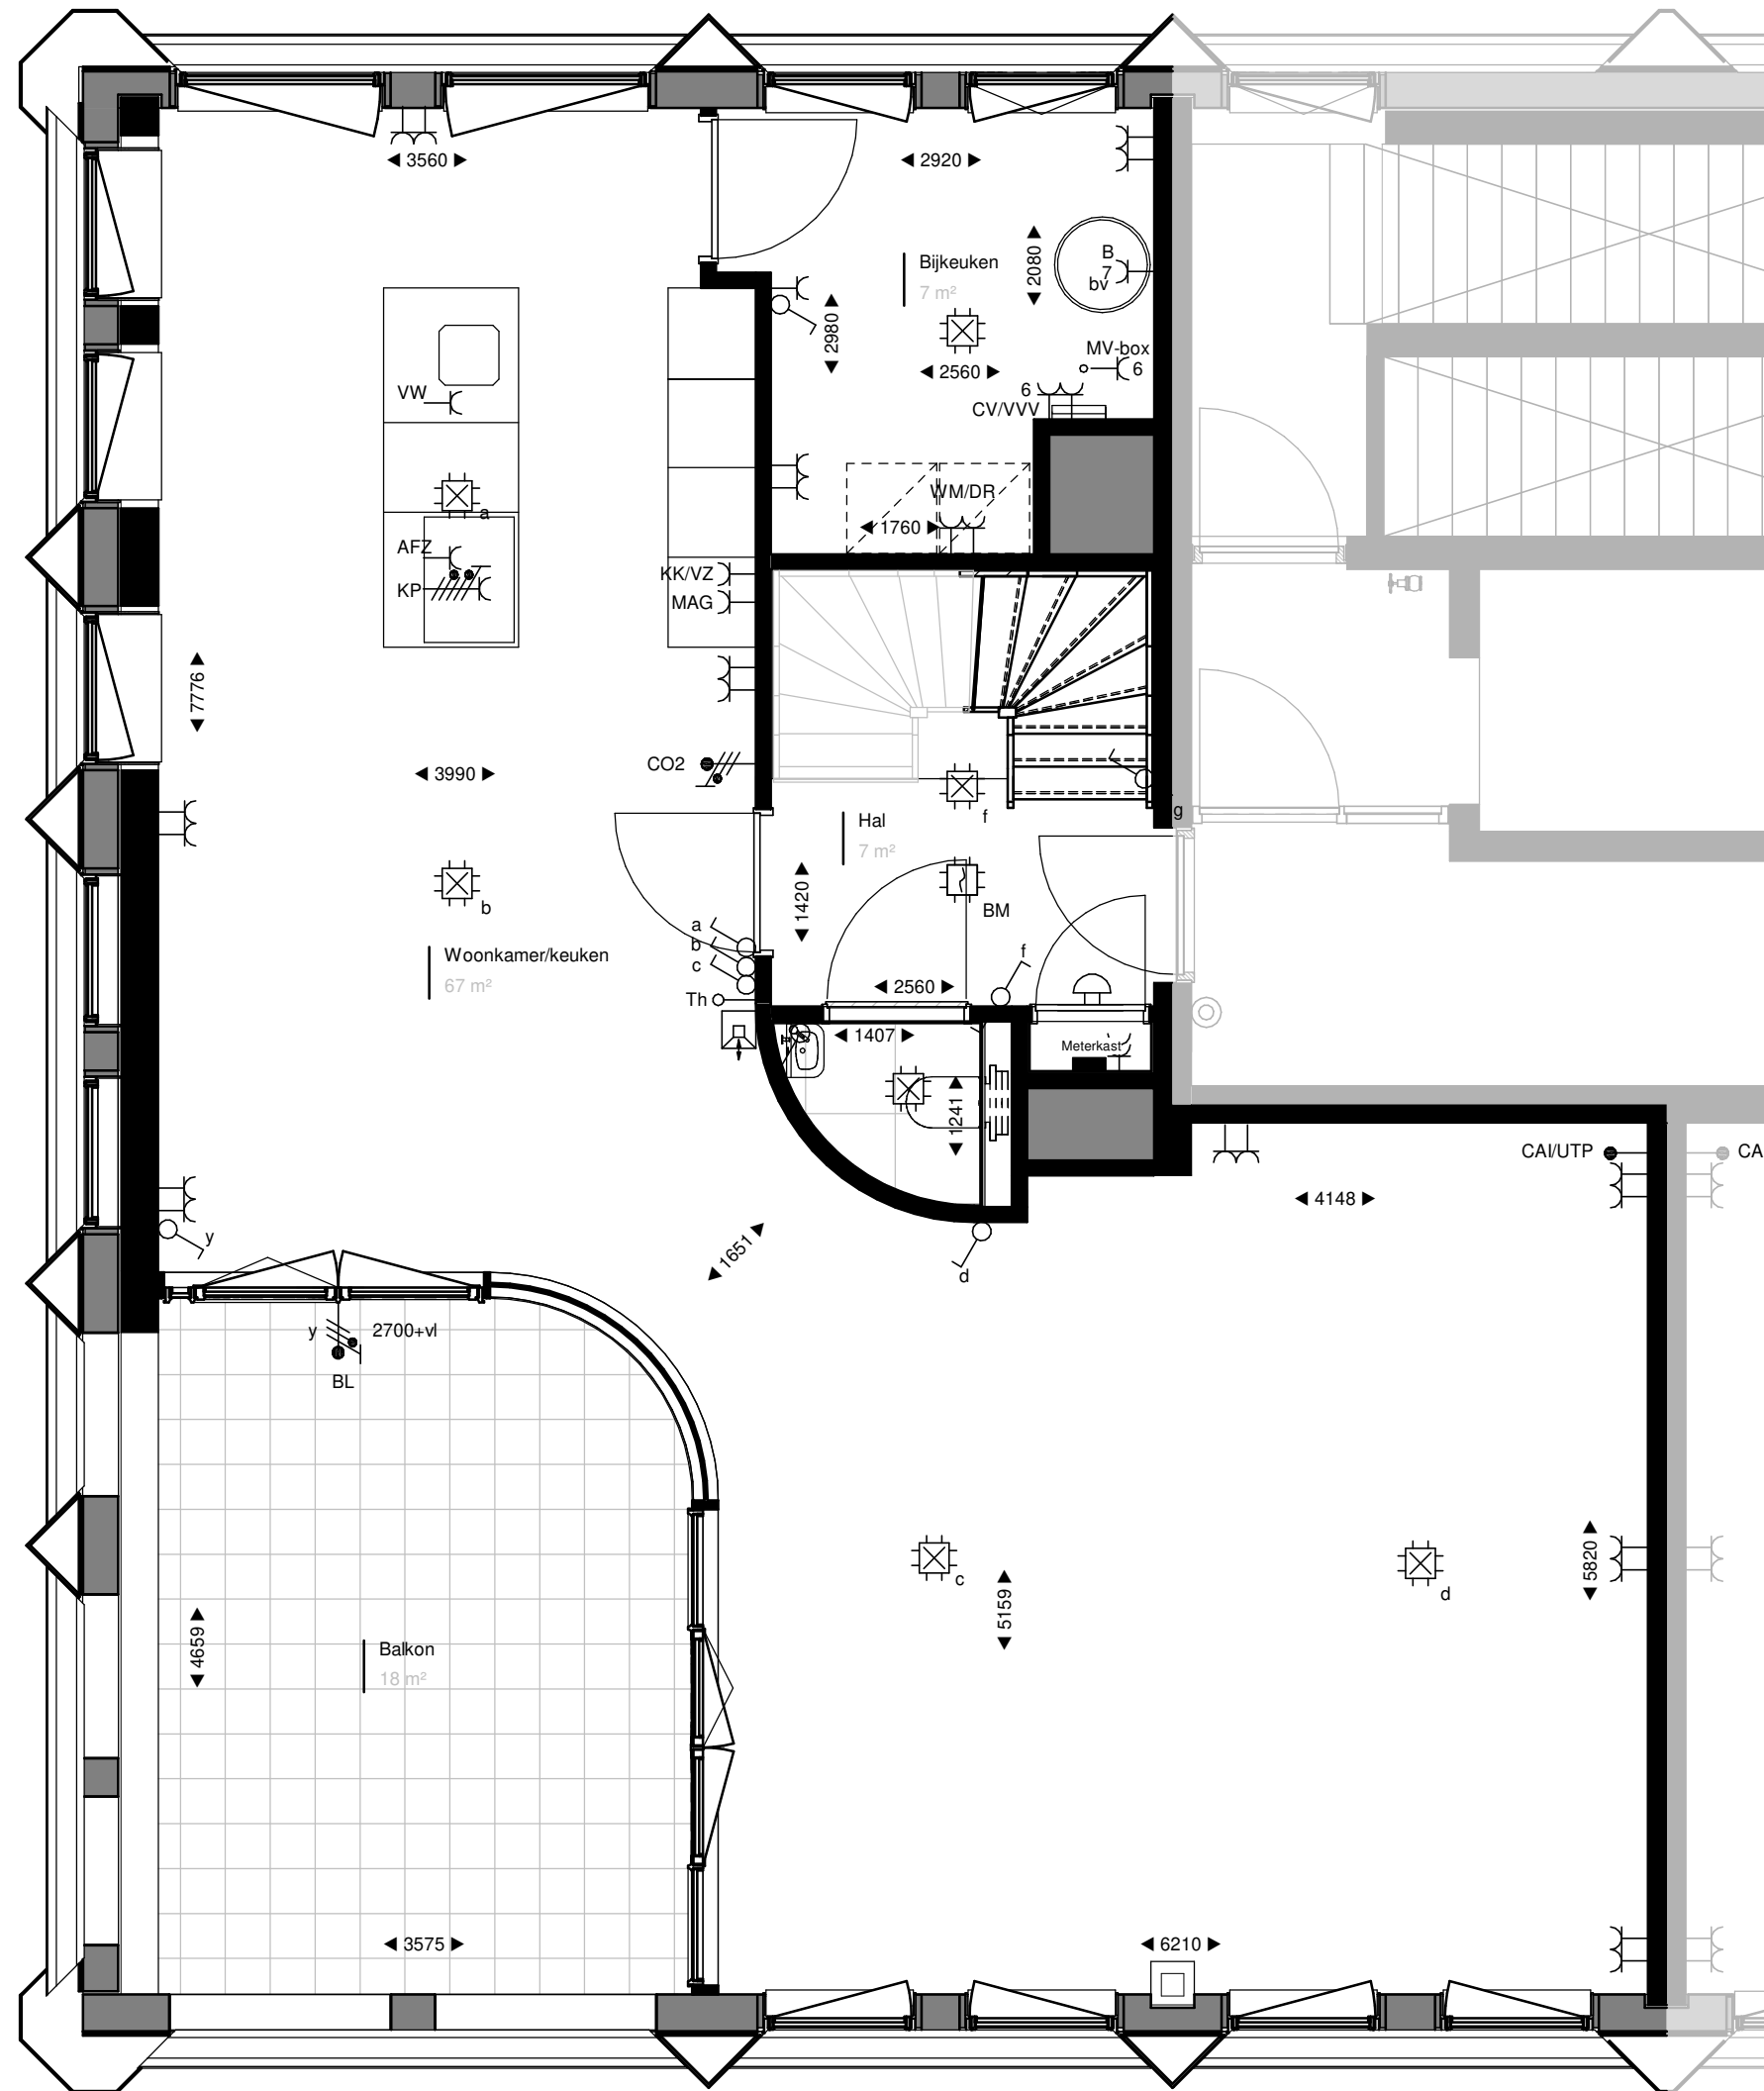

Elfde Verdieping 11
1 : 50

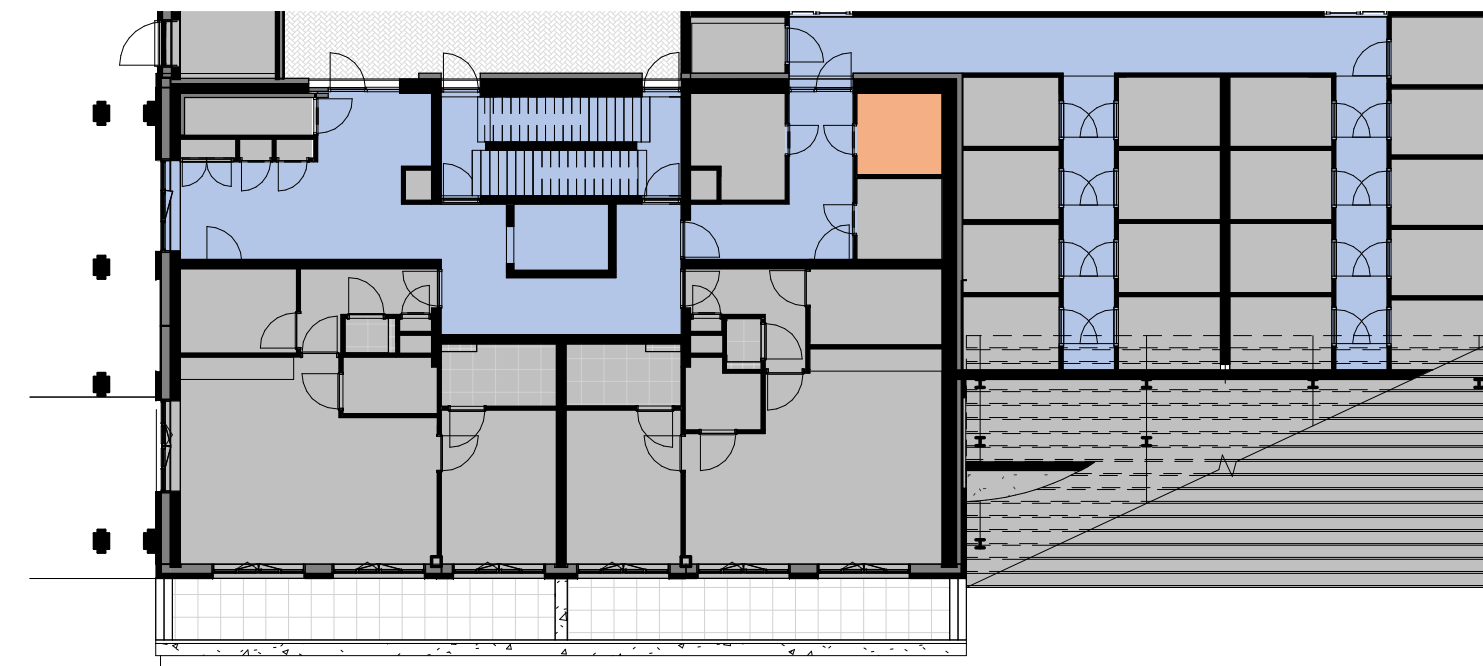

Berging aanduiding
1 : 200

RENVОО:

- ledingschicht intern
- hemelwaterafvoer
- optische rookmelder
- plafondlichtpunt
- wandlichtpunt
- aansluitpunt buitenverlichting / badkamer
- enkelvoudige schakelaar
- wisselschakelaar
- thermostaat
- bedrade leiding UTP / CAI
- enbedrade buisleiding
- opbouw
- intercom
- aansluitpunt luchtwallnets / CO₂ meter

- enkelvoudige contactdoos met randdaarde
- wandcontactdoos tbv koelkast/vriezer
- wandcontactdoos tbv magnetron / oven
- wandcontactdoos tbv kookafzuiging
- wandcontactdoos tbv radiator
- wandcontactdoos tbv vaatwasser
- dubbelvoudige contactdoos met randdaarde
- hoogte hart contactdoos t.o.v. afgewerkte vloer
- aansluitpunt kookplaat
- opstelplaats radiator
- verdelers vloerverwarming
- opstelruimte boiler
- opstelruimte wasmachine / wasdroger



Fase
VK

Tekening
**Verkoopstekening
Bouwnummer: J.28**

Opdrachtgever
**BanBouw B.V.
Nuenen**

Datum
23-09-2021

Wijziging

Project
Oranjekade blok J

Formaat

A1

Schaal

1:50/1:200

Tekeningnummer


VK.J28

Projectnummer

1621

Ontwerp
Christoph Kohl
STADTPLANER ARCHITECTEN

Engineering
architecten en en
architecten en ingenieurs

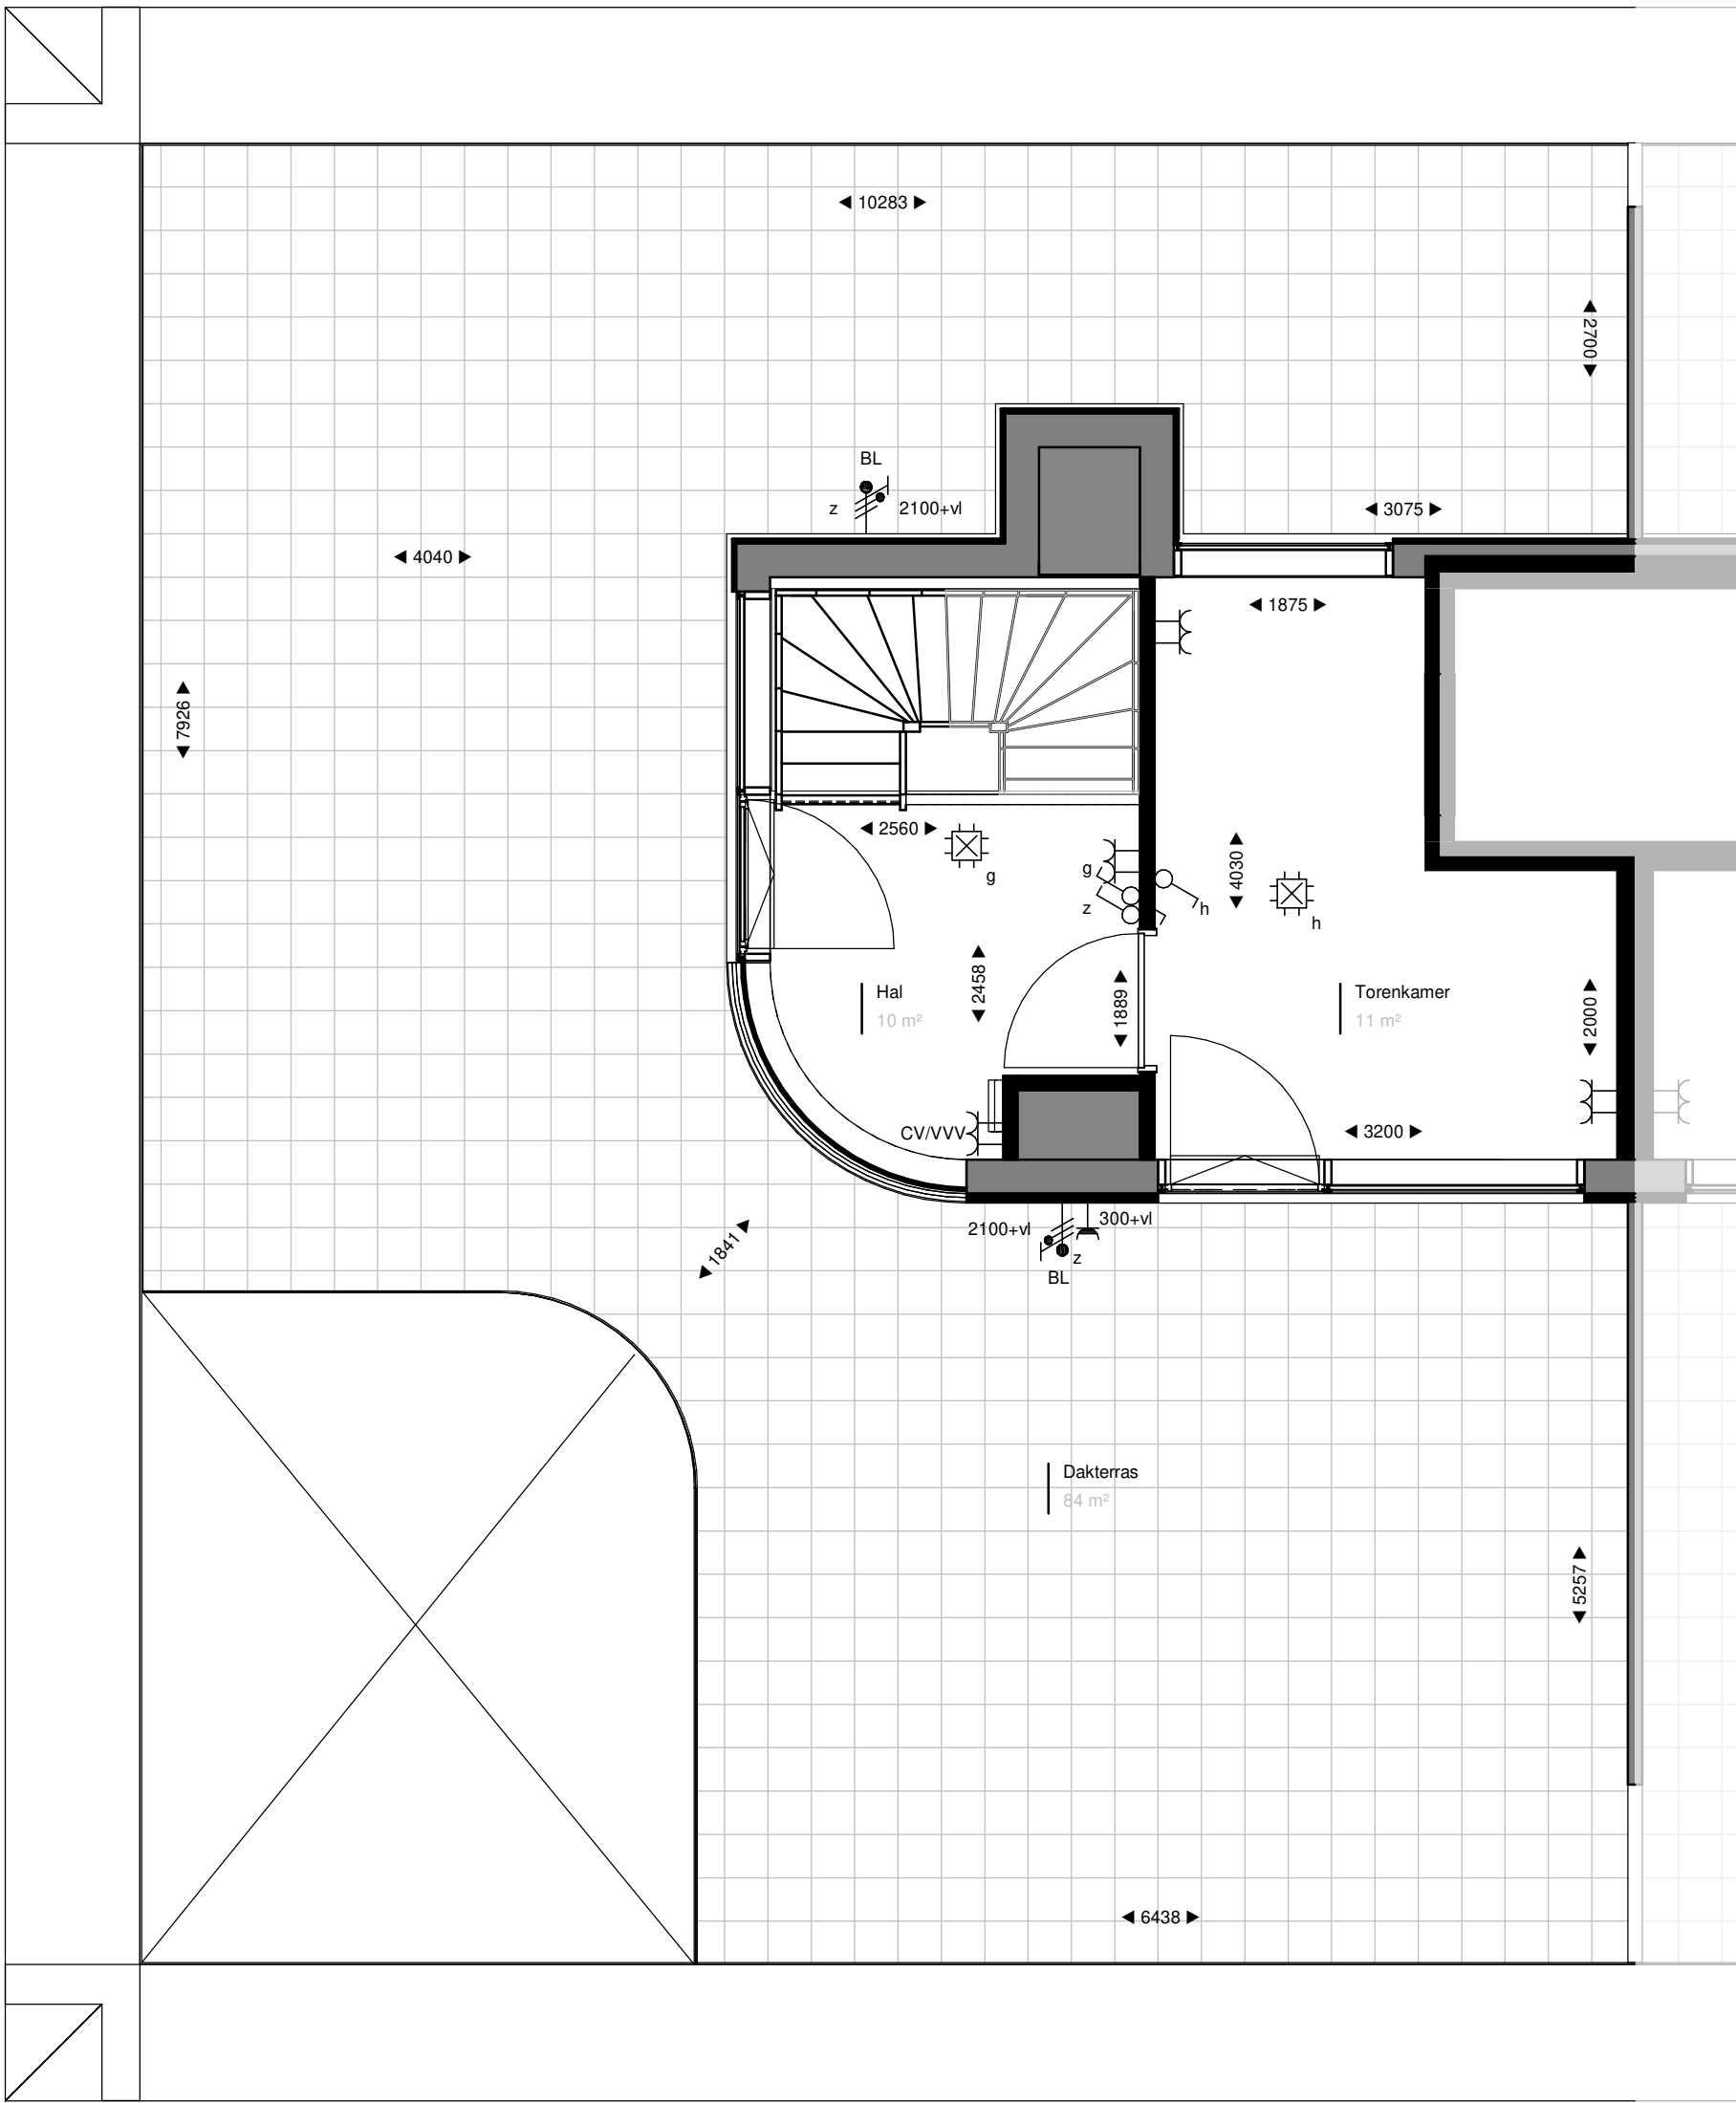

Verdieping 12
1 : 50

RENNVOOI:

	leidingschacht intern		enkelvoudige contactdoos met randaarde
	hemelwaterafvoer		wandcontactdoos tbv koelkast/vriezer
	optische rookmelder		wandcontactdoos tbv magnetron / oven
	beldrukker		wandcontactdoos tbv kookafzuiging
	plafondlichtpunt		wandcontactdoos tbv radiator
	wandlichtpunt		wandcontactdoos tbv vaatwasser
	aansluitpunt buitenverlichting / badkamer		dubbelvoudige contactdoos met randaarde
	enkelvoudige schakelaar		hoogte hart contactdoos t.o.v. afgewerkte vloer
	wisselschakelaar		aansluitpunt kookplaat
	thermostaat		opstelplaats radiator
	bedrade leiding UTP / CAI		verdeler vloerverwarming
	onbedrade buisleiding		opstelruimte boiler
	opbouw		opstelruimte boiler
	intercom		opstelruimte boiler
	aansluitpunt luchtkwaliteits-/CO2 meter		opstelruimte boiler



Datum 23-09-2021	Formaat A2
Wijziging	Schaal 1:50
Fase VK	Tekeningnummer VK.J28p
Tekening Verkooptekening Bouwnummer: J28 penthouse	Projectnummer 1621
Opdrachtgever BanBouw B.V. Nuenen	Project Oranje blok J
Ontwerp Christoph Kohl STADTPLANER ARCHITEKTEN	Engineering architecten en en architecten en ingenieurs