




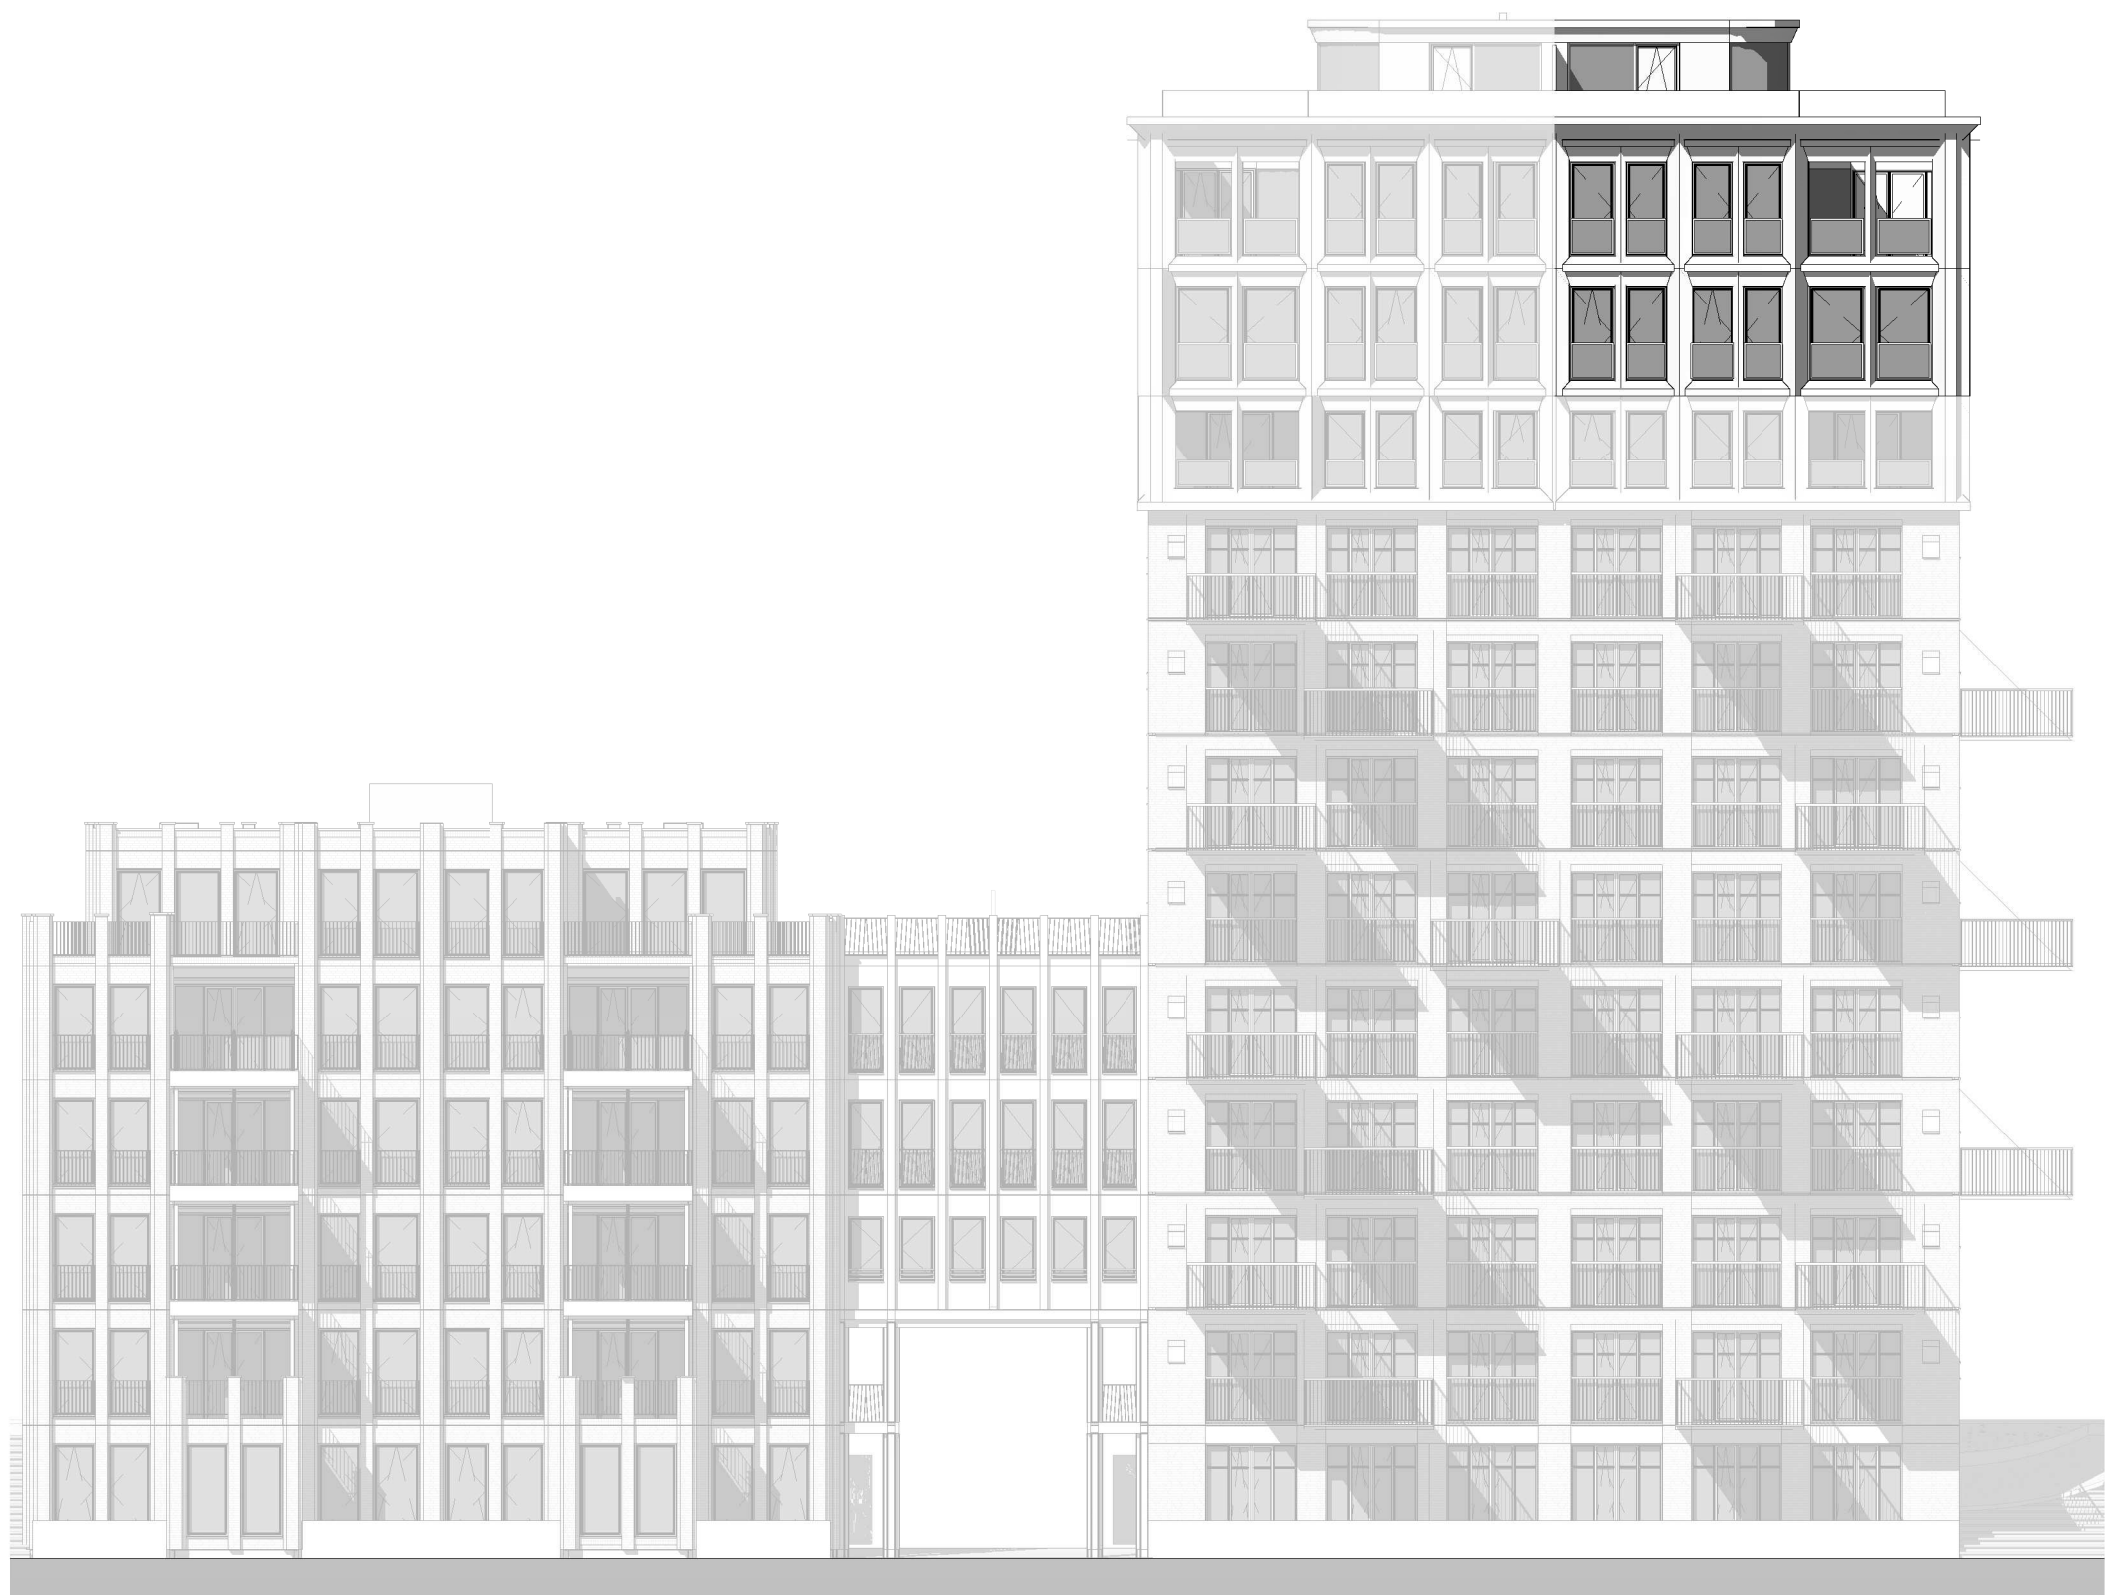


Voorgevel
1 : 200

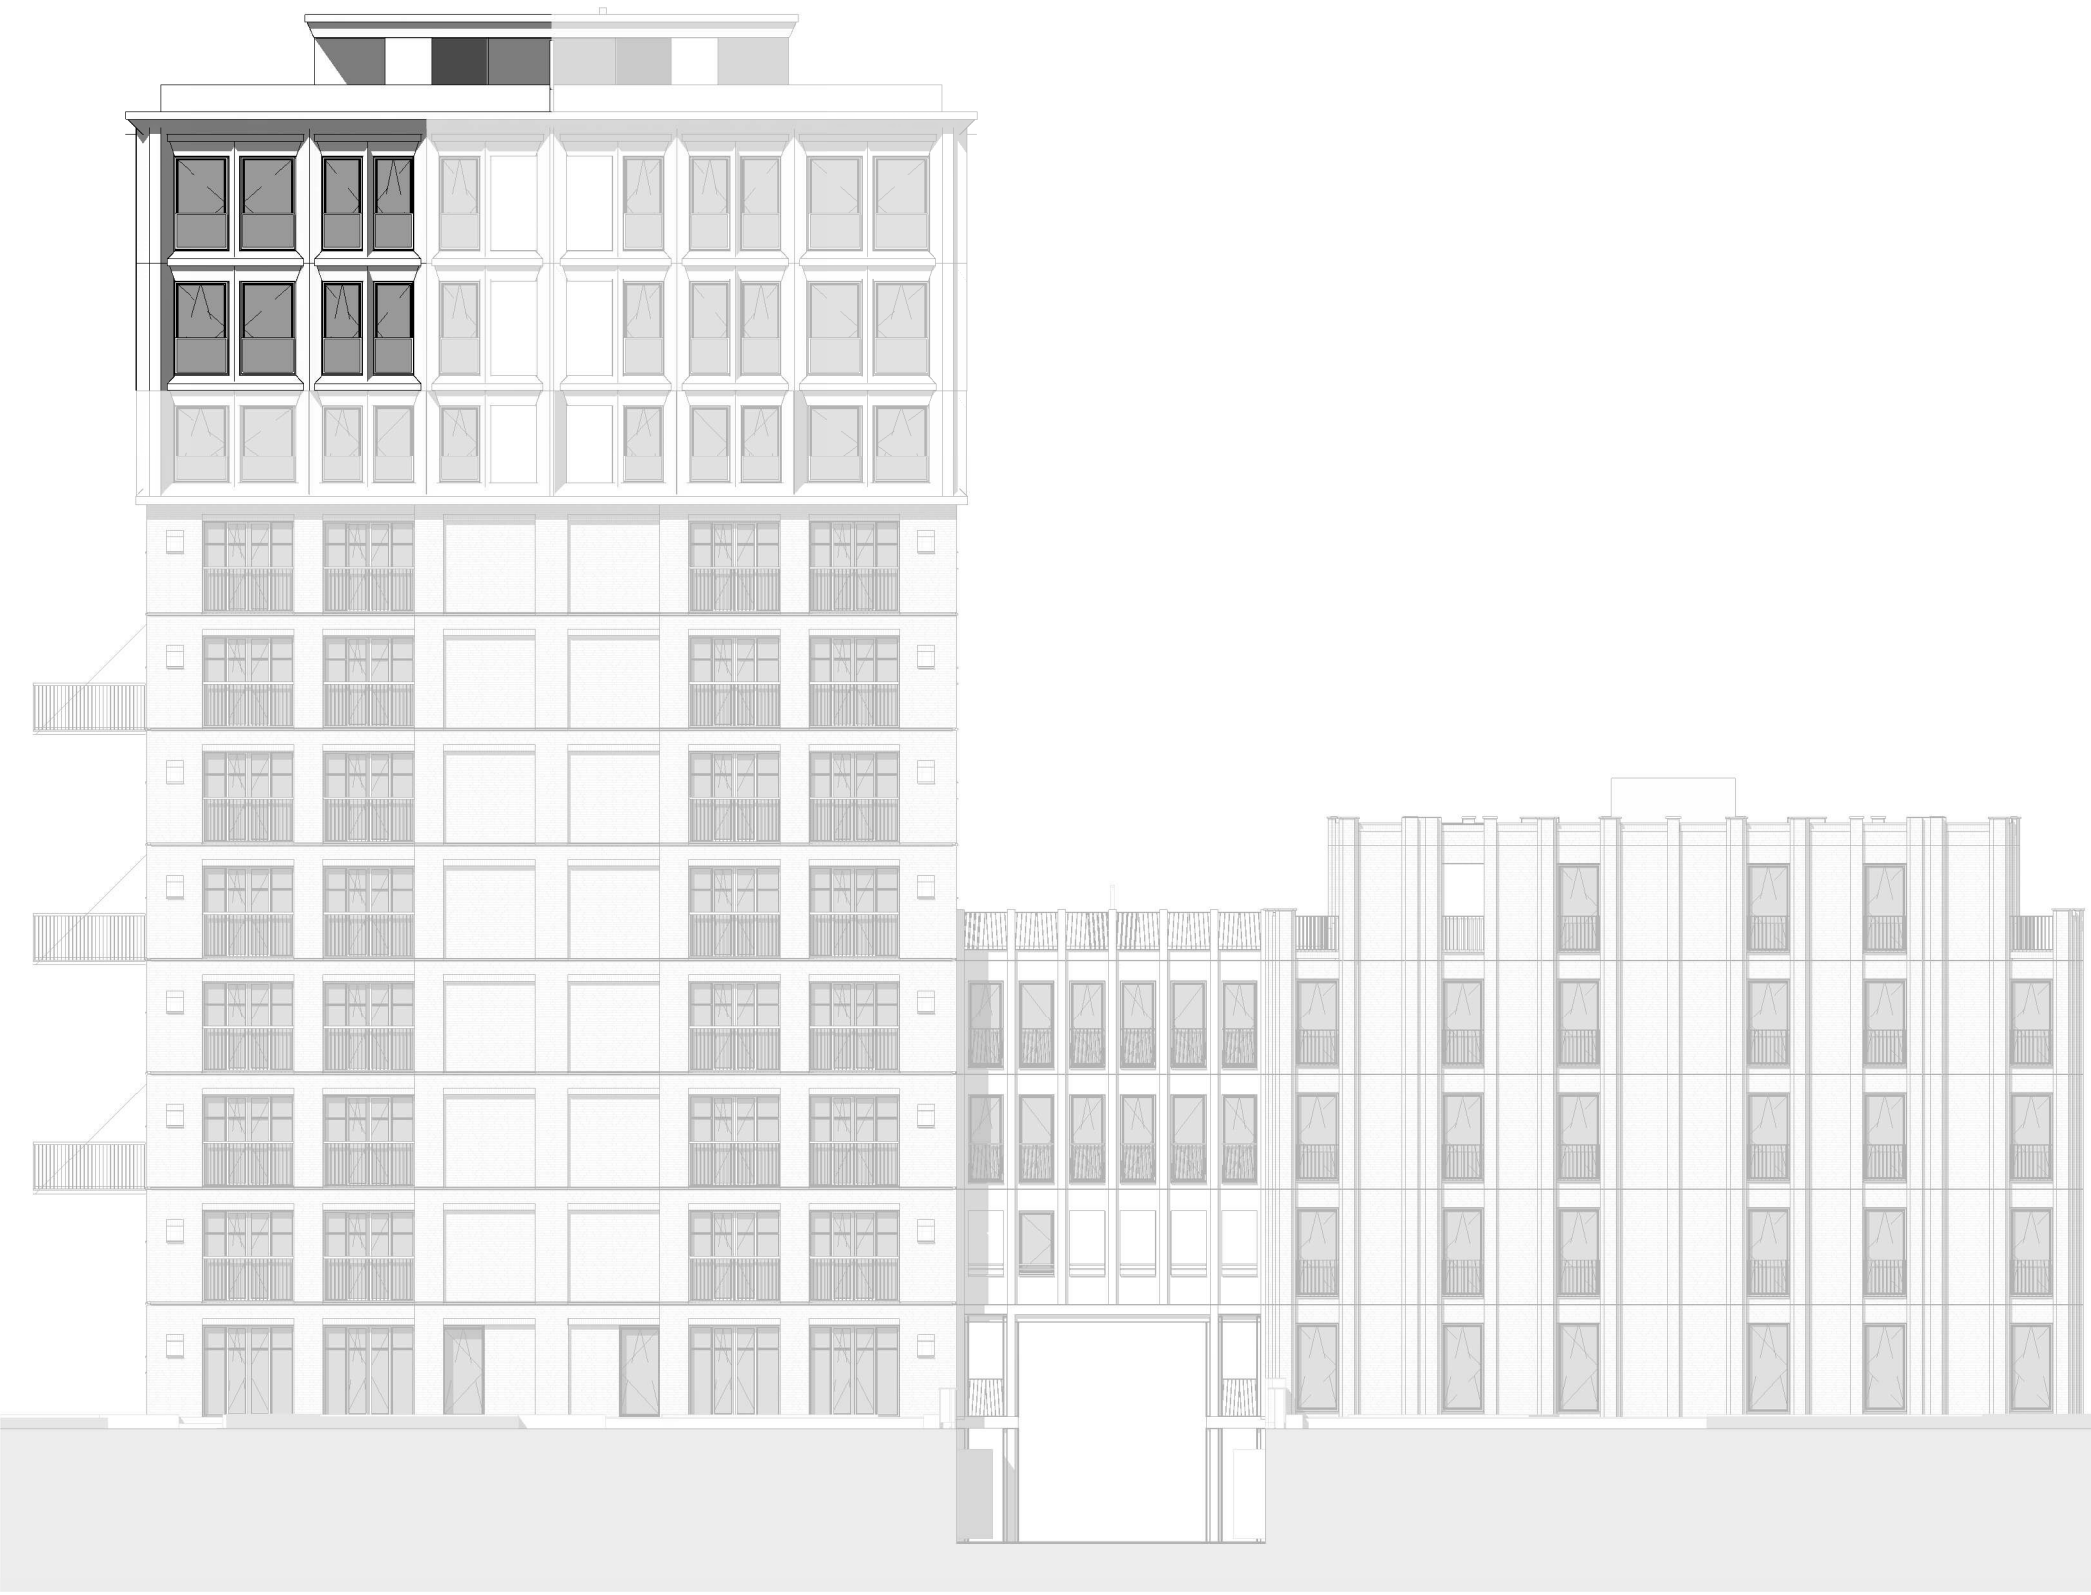


Achtergevel
1 : 200

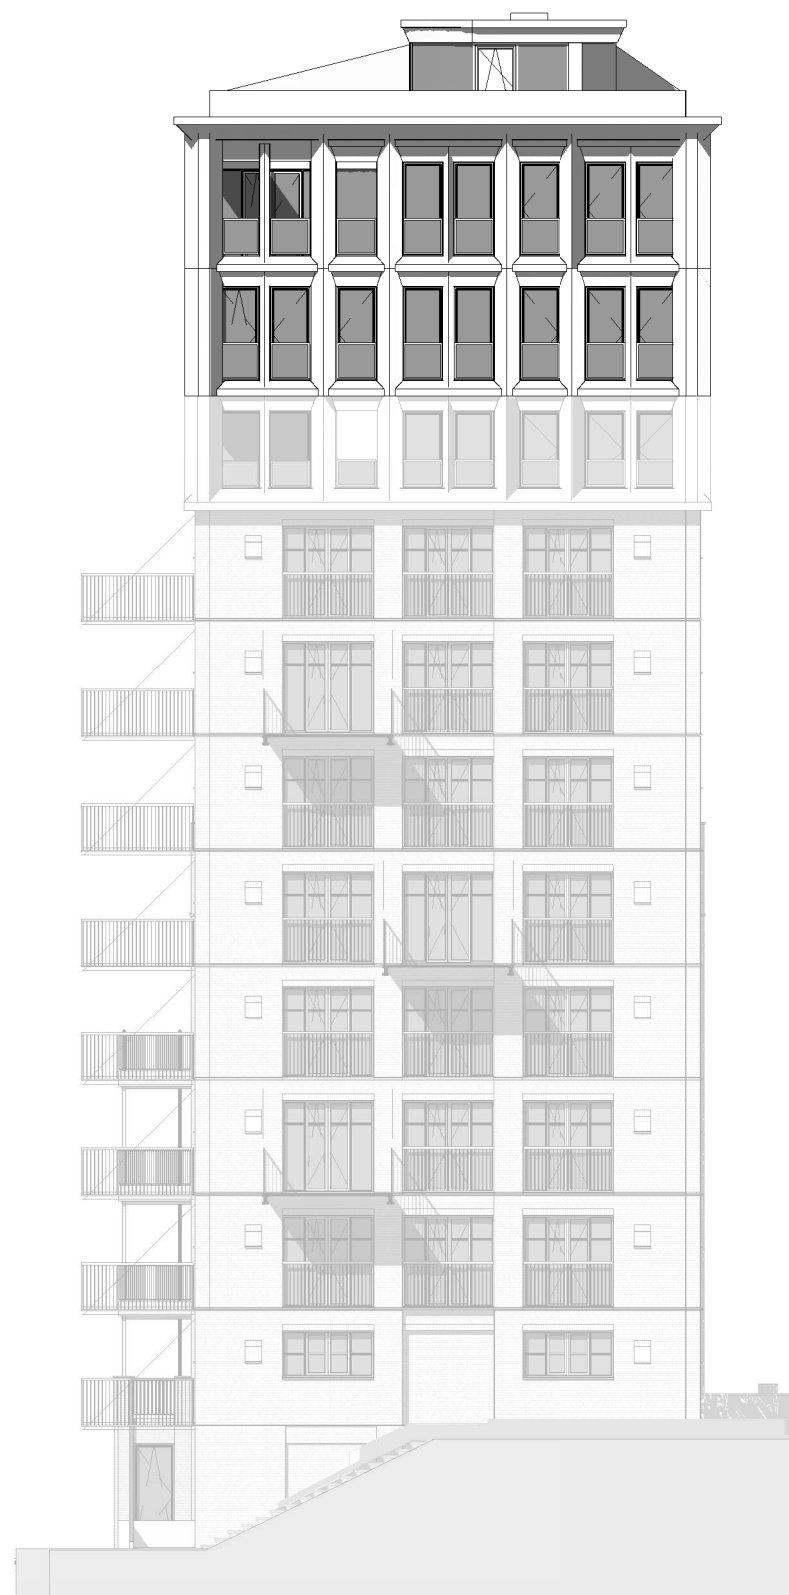


Rechter zijgevel
1 : 200

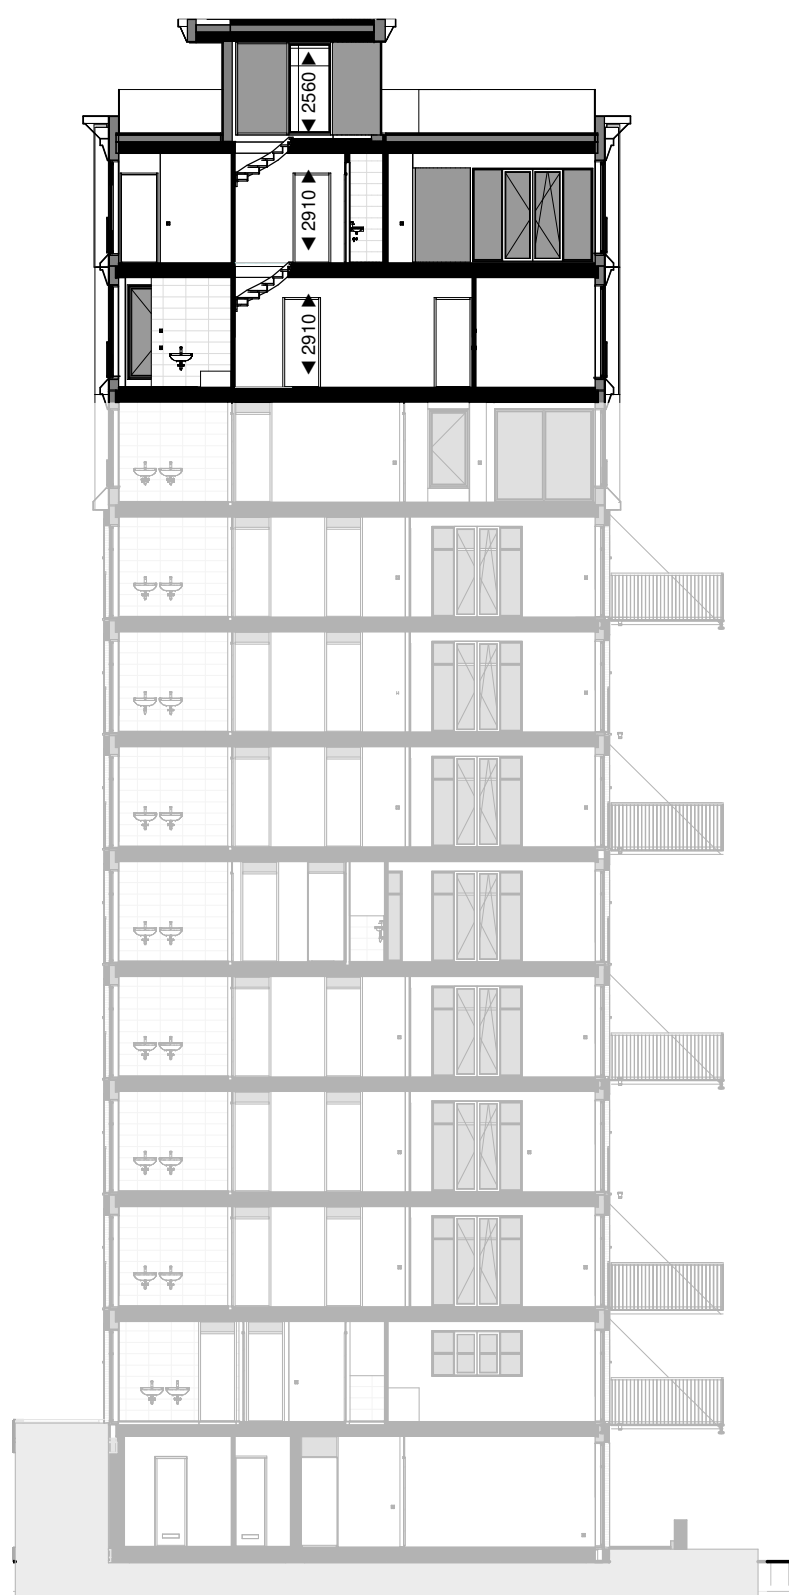


Doorsnede
1 : 200

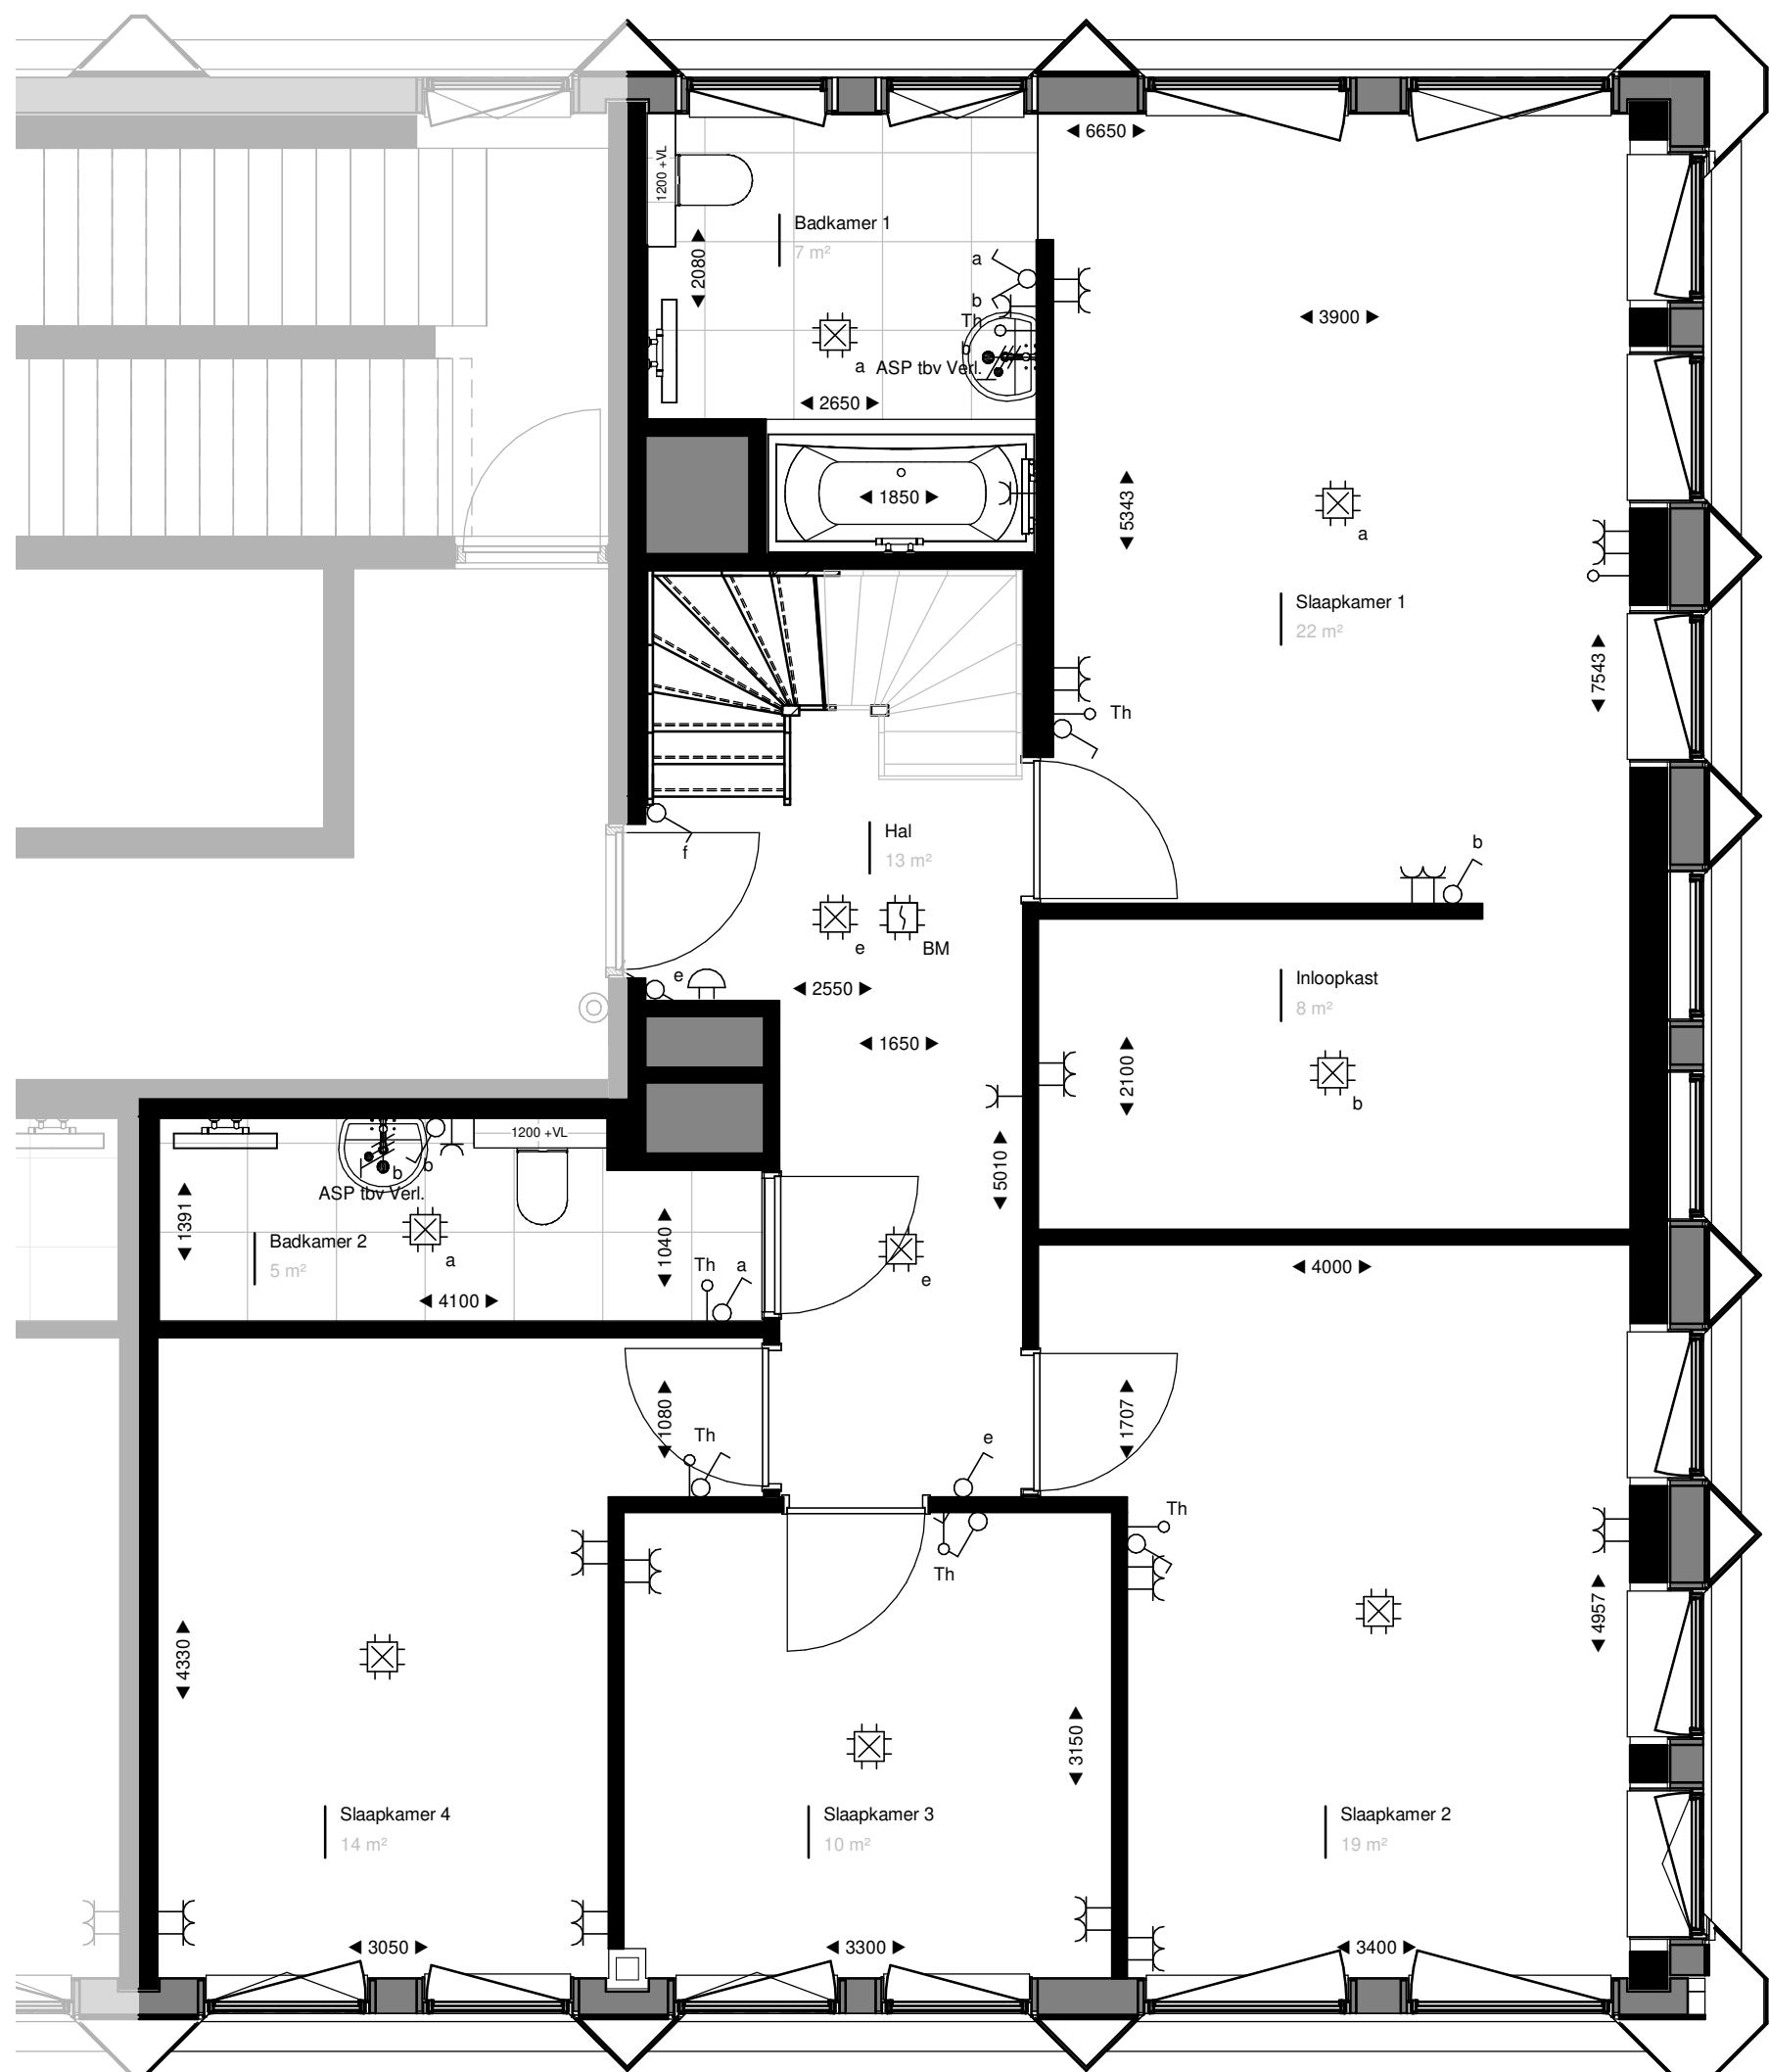

Verdieping 10
1 : 50

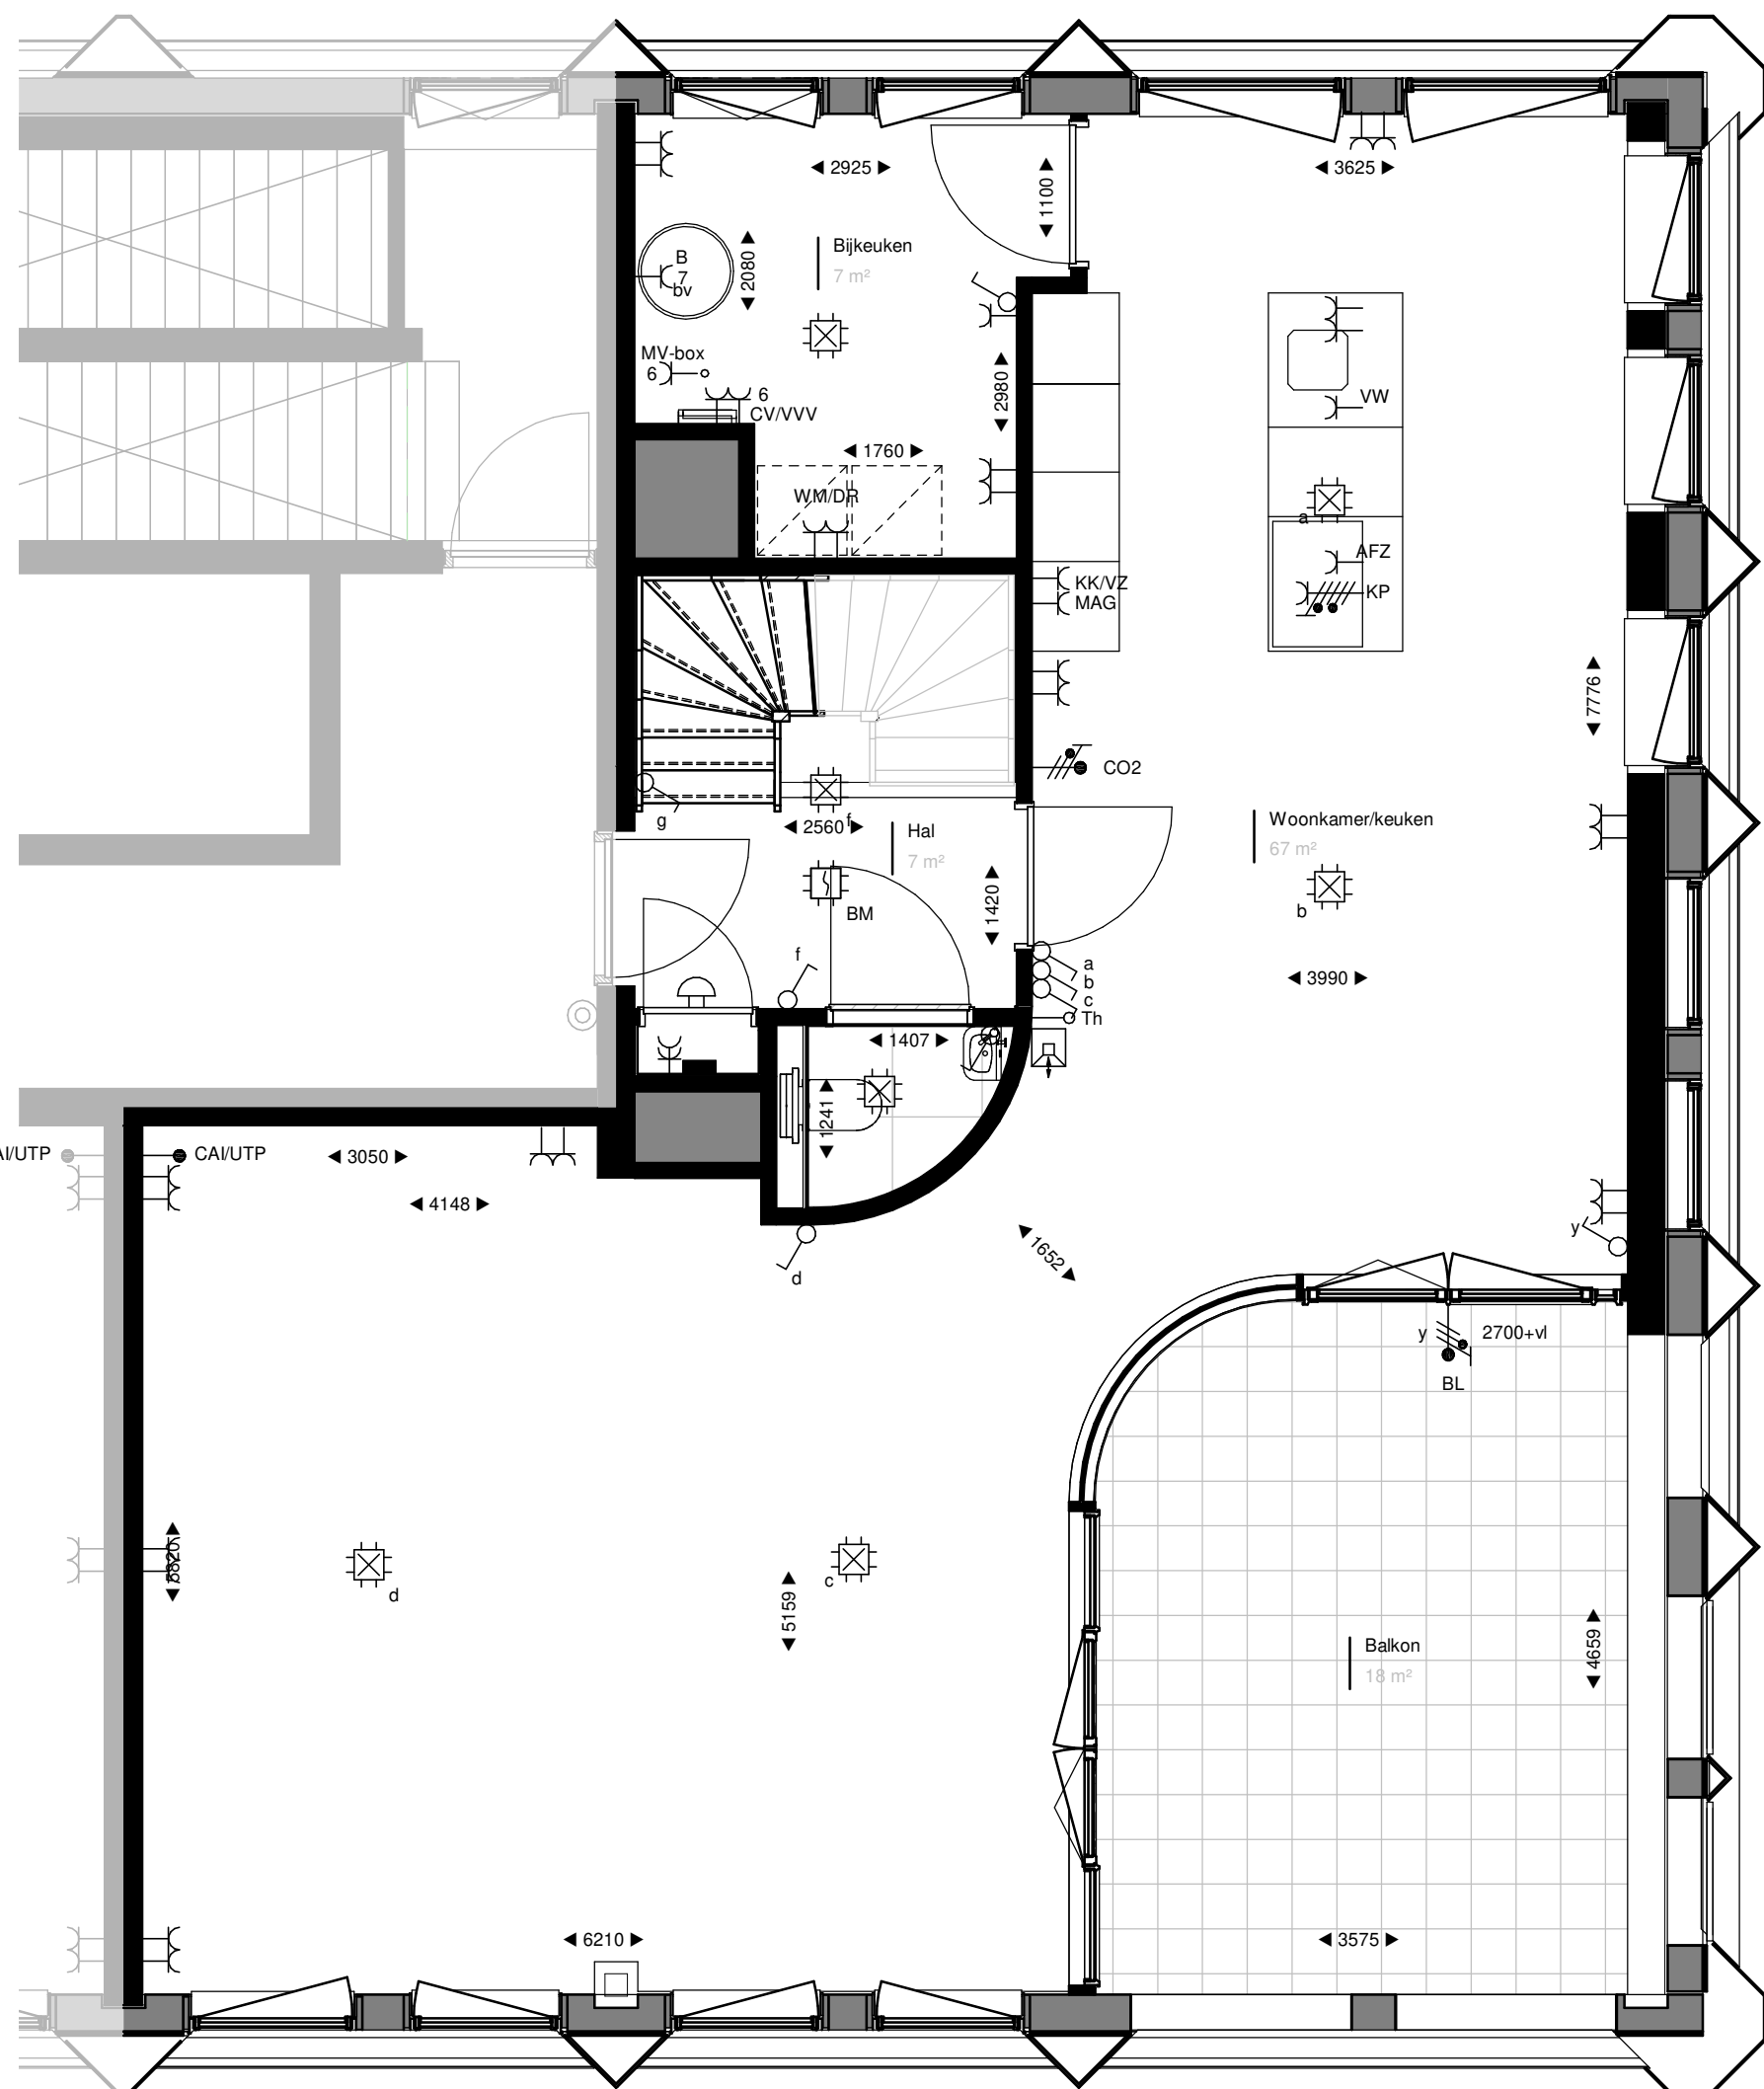

Elfte Verdieping 11
1 : 50

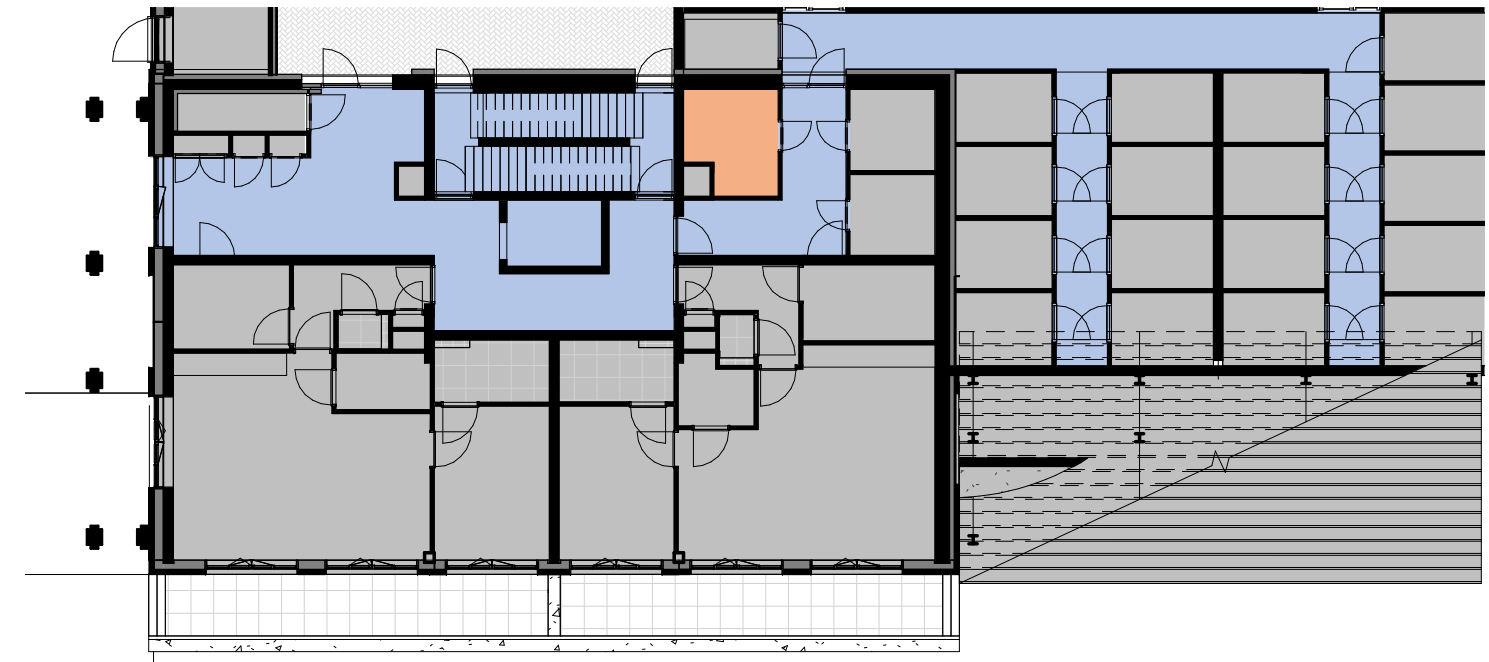

Berging aanduiding
1 : 200

RENNVOOI:

- leidingsschicht intern
- hemelwaterafvoer
- optische rookmelder
- bedrukker
- plafondlichtpunt
- wandlichtpunt
- aansluitpunt
buitenverlichting /
badkamer
- enkelvoudige schakelaar
- wisselschakelaar
- thermostaat
- bedrade leiding UTP /
CAI
- enbedrade buisleiding
- opbouw
- intercom
- aansluitpunt
luchtwallfets-/CO₂ meter

- enkelvoudige contactdoos met randaarde
- wandcontactdoos tbv koekast/vriezer
- wandcontactdoos tbv magnetron / oven
- wandcontactdoos tbv kookafzuiging
- wandcontactdoos tbv radiator
- wandcontactdoos tbv vaatwasser
- dubbelvoudige contactdoos met randaarde
- hoogte hart contactdoos t.o.v. afgewerkte vloer
- aansluitpunt kookplaat
- opstelplaats radiator
- verdelers vloerwarming
- opstelruimte boiler
- opstelruimte
wasmachine / wasdroger



Fase
VK

Tekening
Verkoopstekening
Bouwnummer: J.29

Opdrachtgever
BanBouw B.V.
Nuenen

Datum
23-09-2021
Wijziging


Project
Oranjekade blok J

Ontwerp
Christoph Kohl
STADTPLANER ARCHITECTEN

Engineering
architecten en en
architecten en ingenieurs

Formaat
A1
Schaal
1:50/1:200
Tekeningnummer
VK.J29

Projectnummer
1621

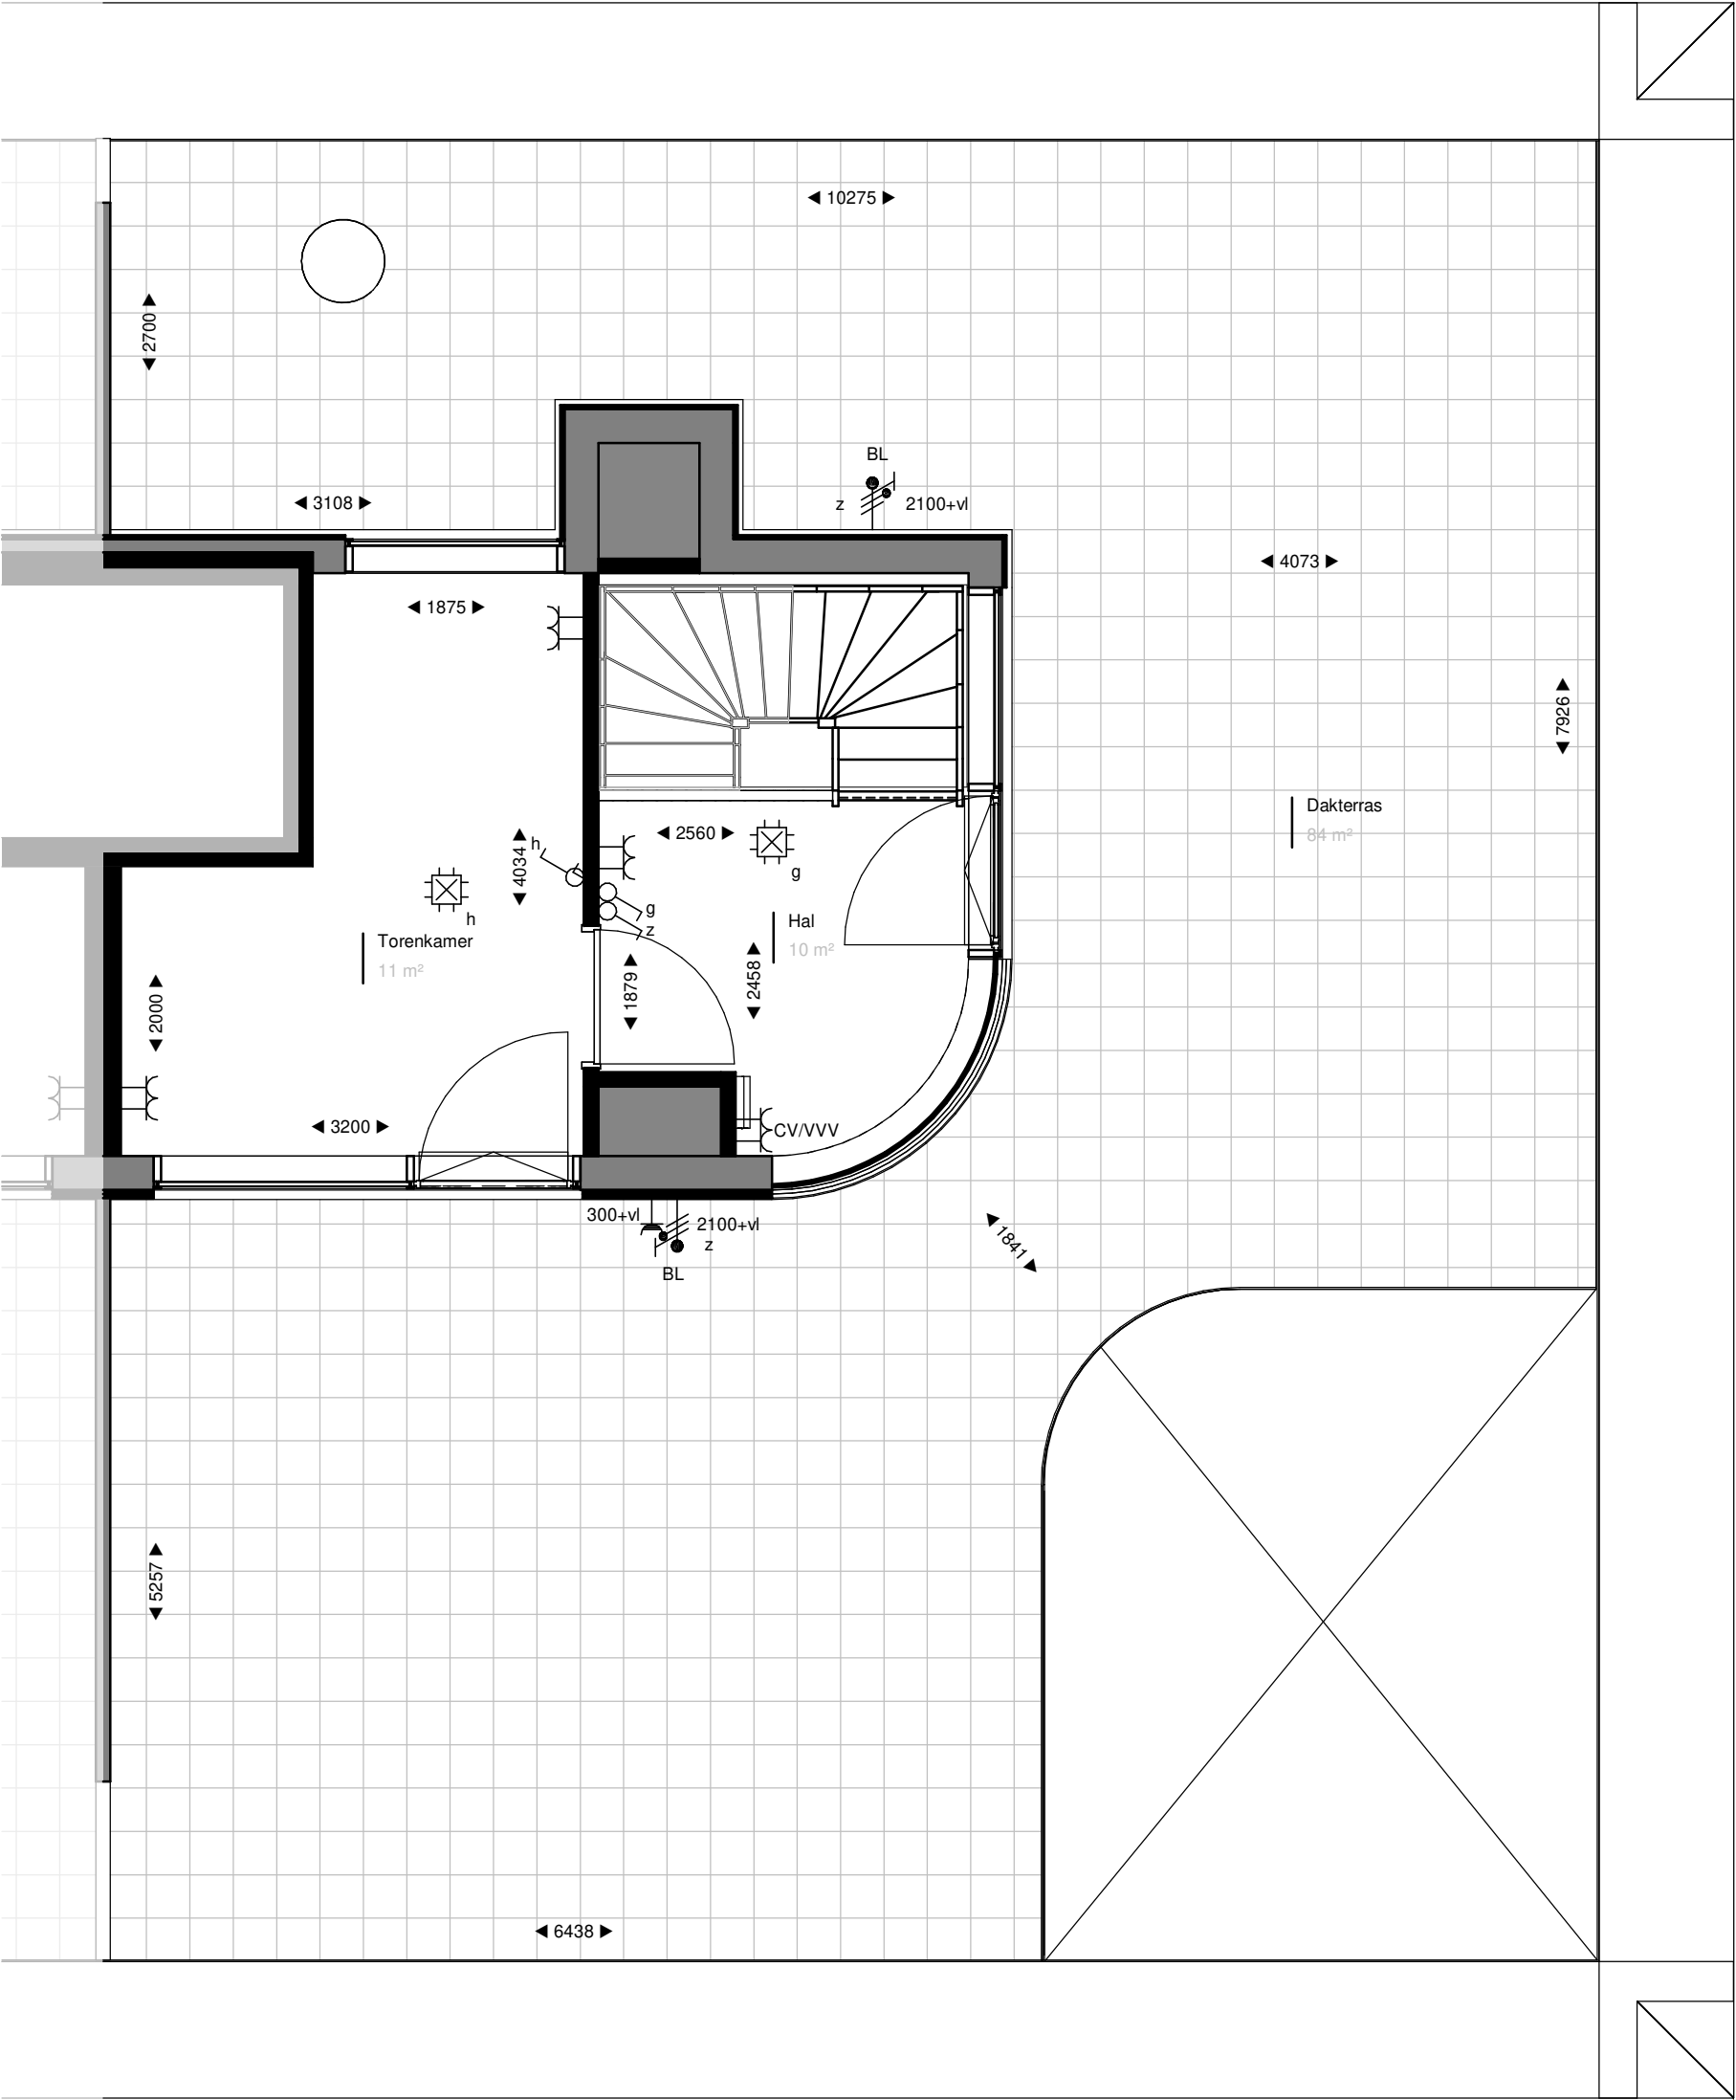

Verdieping 12
1 : 50

RENNVOOI:

	leidingschacht intern		enkelvoudige contactdoos met randaarde
	hemelwaterafvoer		wandcontactdoos tbv koelkast/vriezer
	optische rookmelder		wandcontactdoos tbv magnetron / oven
	beldrukker		wandcontactdoos tbv kookafzuiging
	plafondlichtpunt		wandcontactdoos tbv radiator
	wandlichtpunt		wandcontactdoos tbv vaatwasser
	aansluitpunt buitenverlichting / badkamer		dubbelvoudige contactdoos met randaarde
	enkelvoudige schakelaar		hoogte hart contactdoos t.o.v. afgewerkte vloer
	wisselschakelaar		aansluitpunt kookplaat
	thermostaat		opstelplaats radiator
	bedrade leiding UTP / CAI		verdeler vloerverwarming
	onbedrade buisleiding		opstelruimte boiler
	opbouw		opstelruimte boiler
	intercom		opstelruimte boiler
	aansluitpunt luchtkwaliteits-/CO2 meter		opstelruimte boiler



Fase VK	Datum 23-09-2021	Formaat A2
Tekening Verkooptekening Bouwnummer: J28 penthouse	Wijziging	Schaal 1:50
Opdrachtgever BanBouw B.V. Nuenen	Project Oranjekade blok J	Tekeningnummer VK.J29p
Ontwerp Christoph Kohl STADTPLANER ARCHITECTEN	Engineering architecten en en architecten en ingenieurs	Projectnummer 1621