



Voorgevel
1:200




Linker zijgevel
1:200


Rechter zijgevel
1:200




Achtergevel
1:200

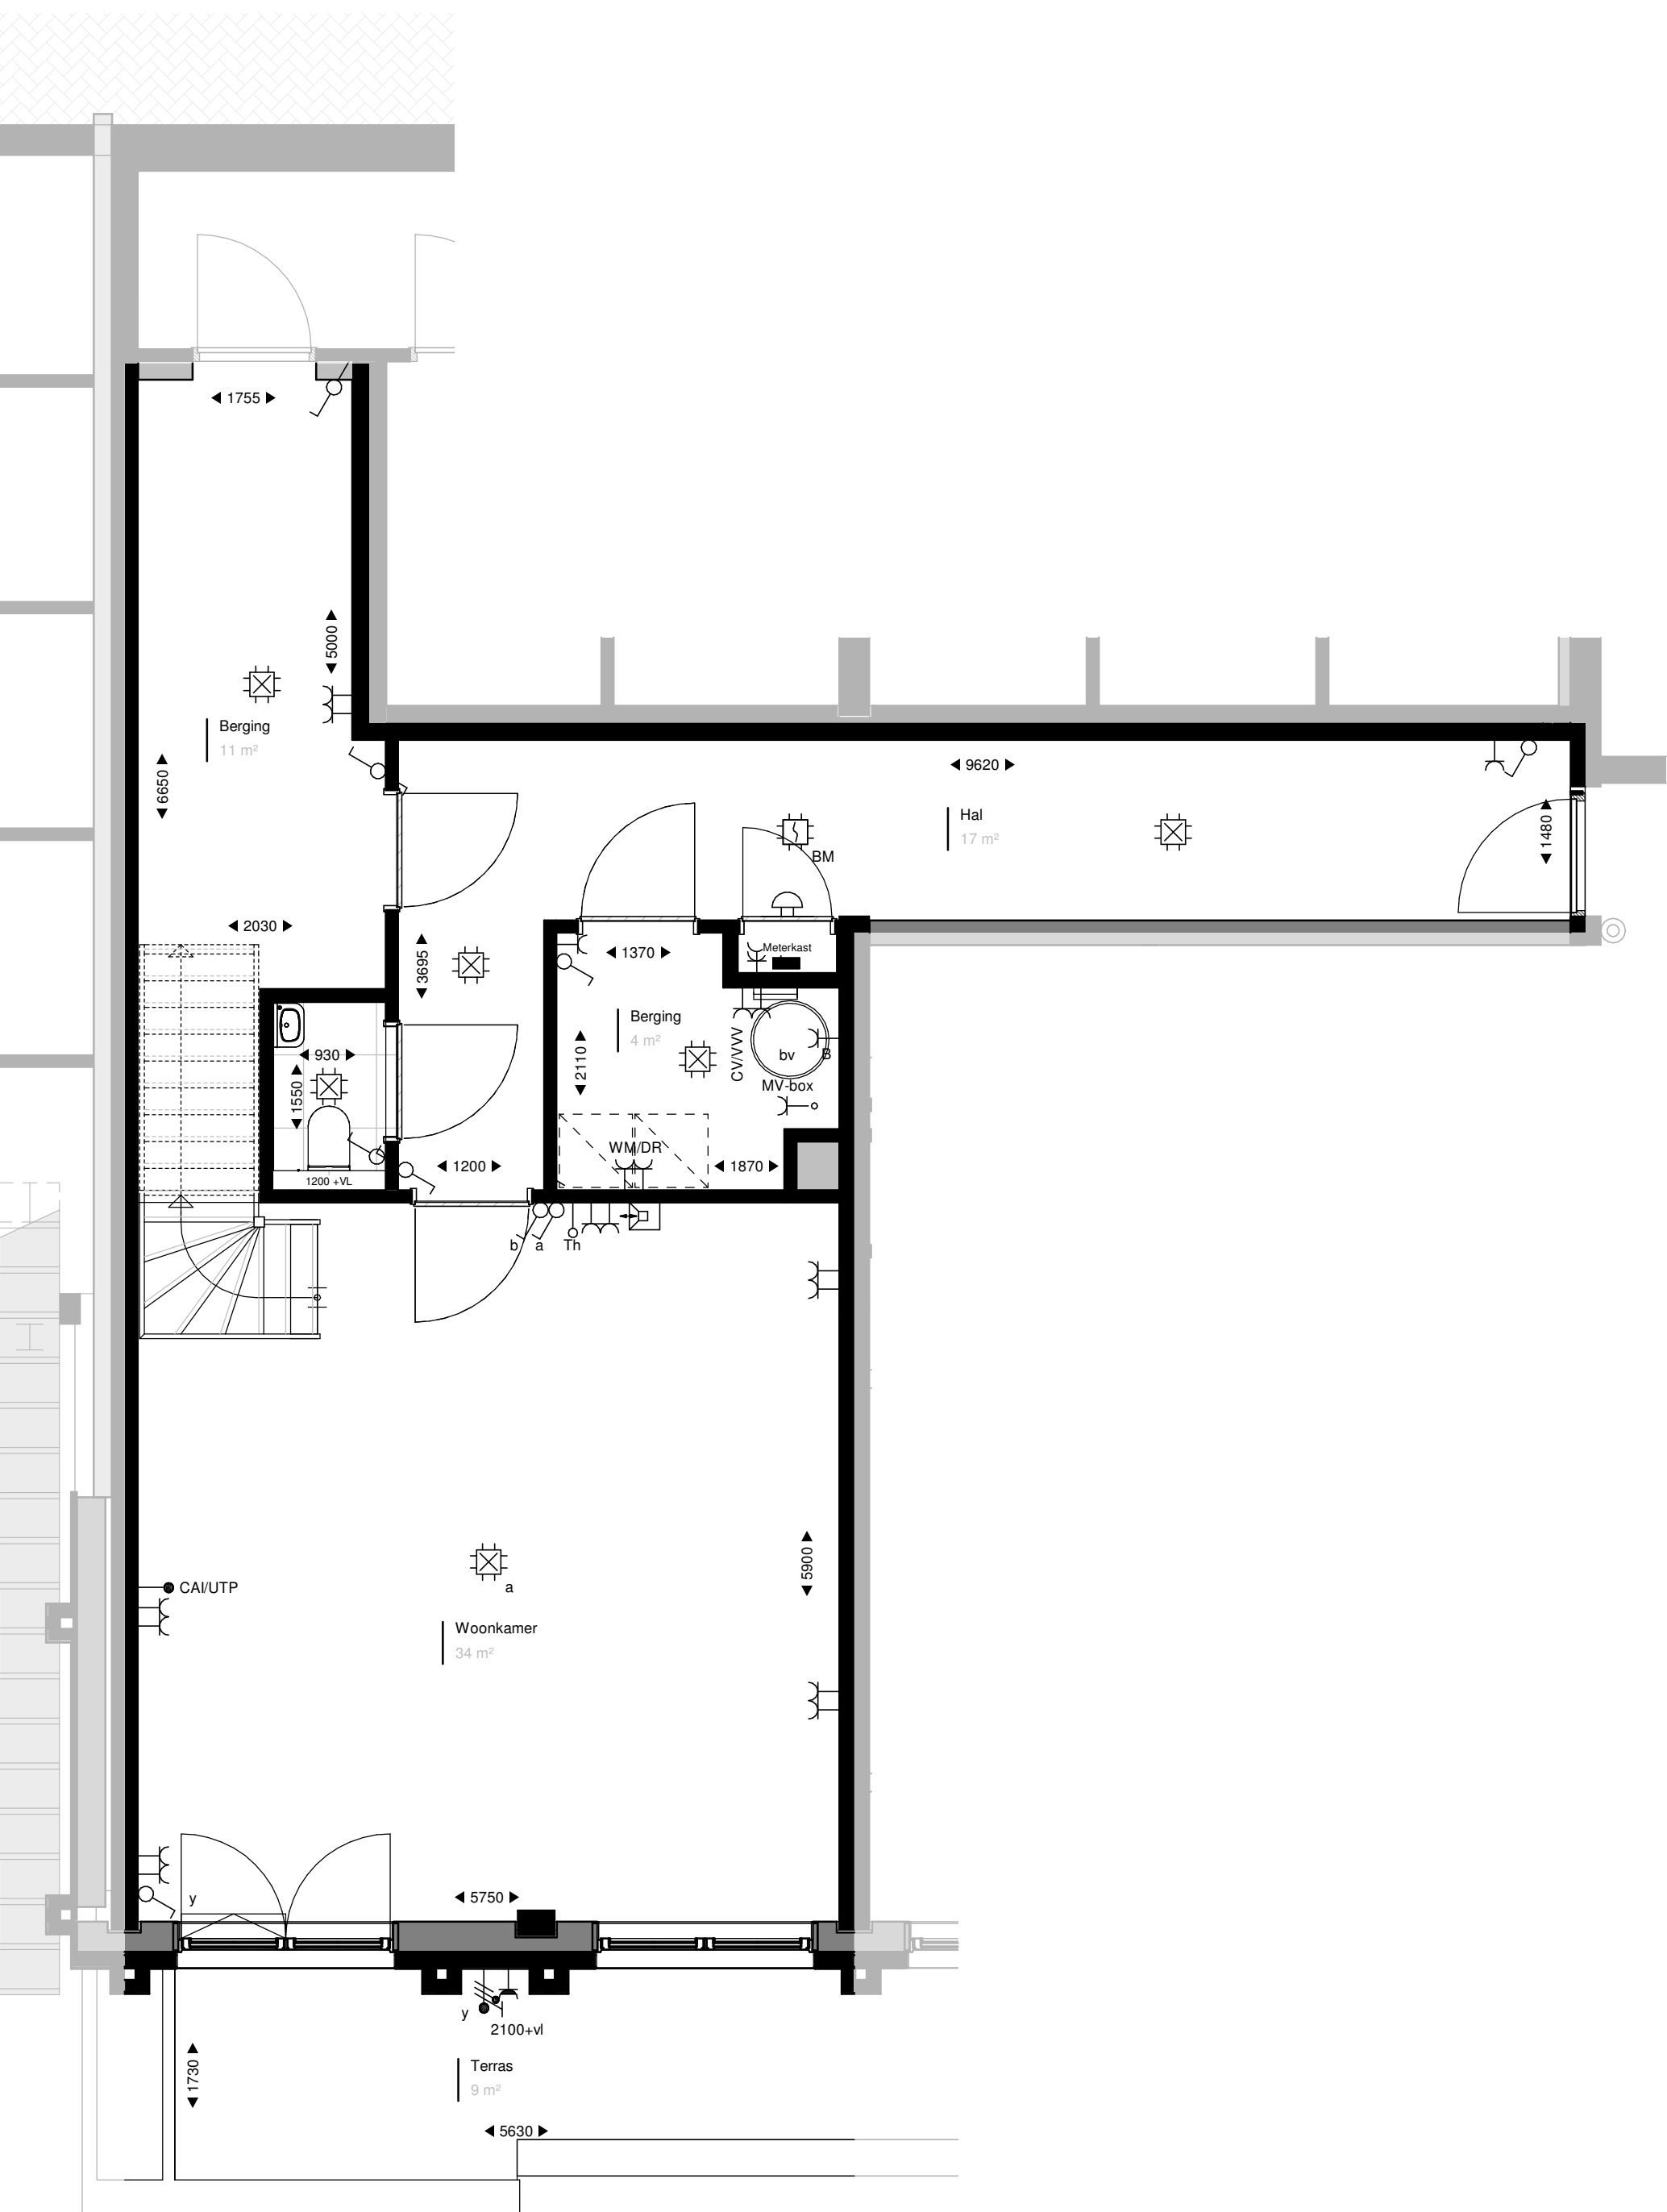


Begane grond
1:50

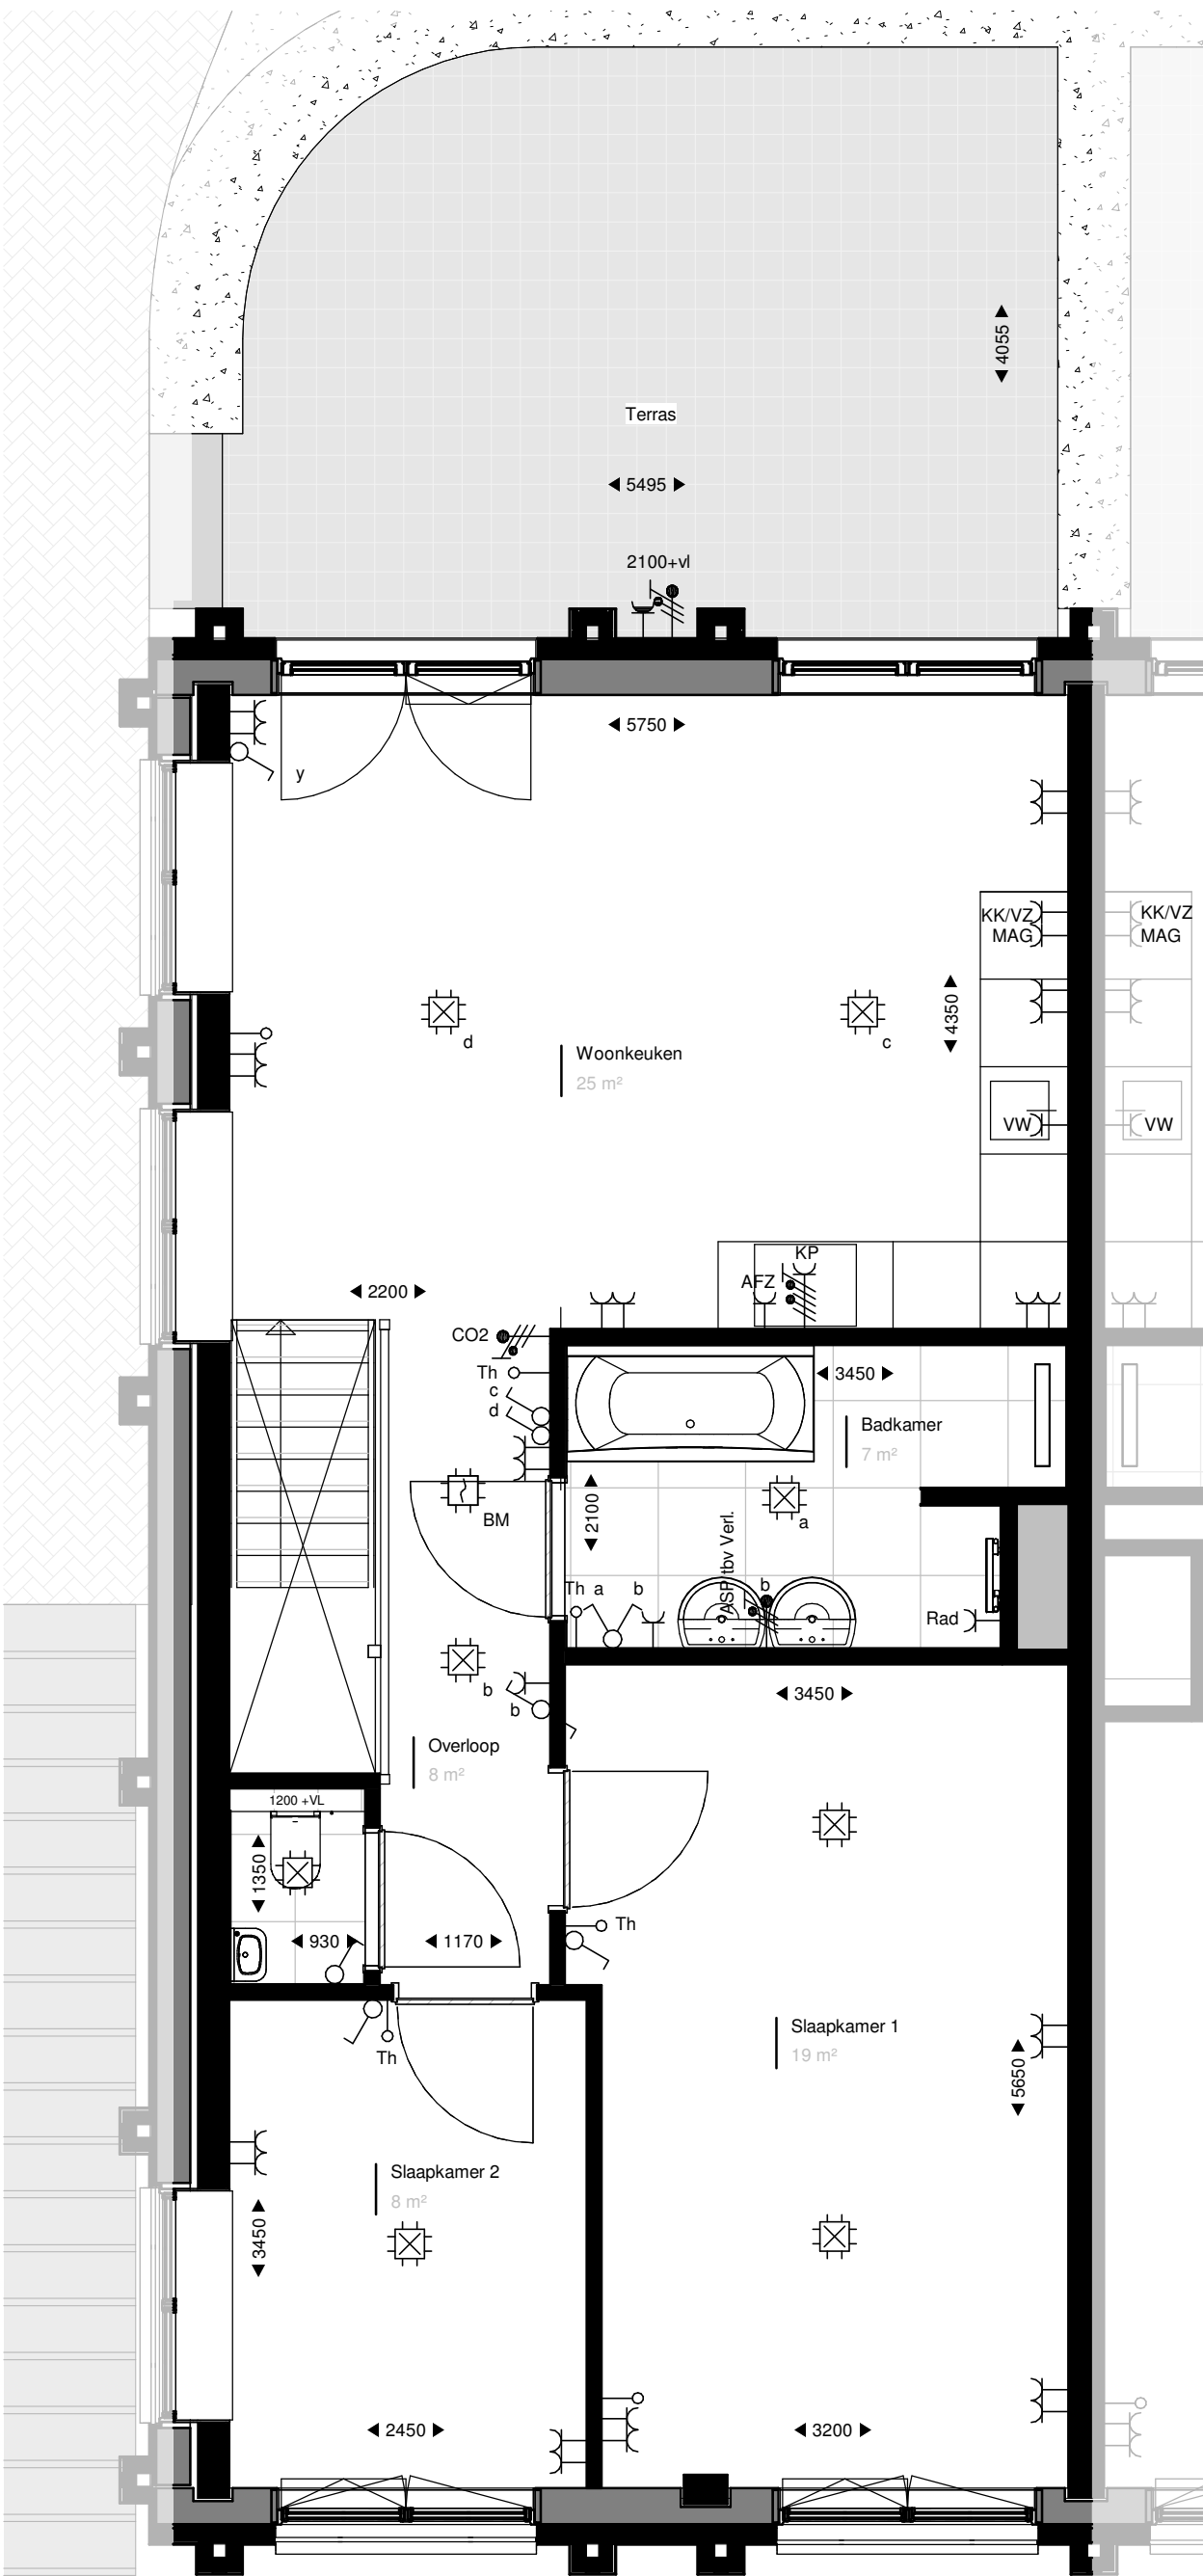

Verdieping 1
1:50

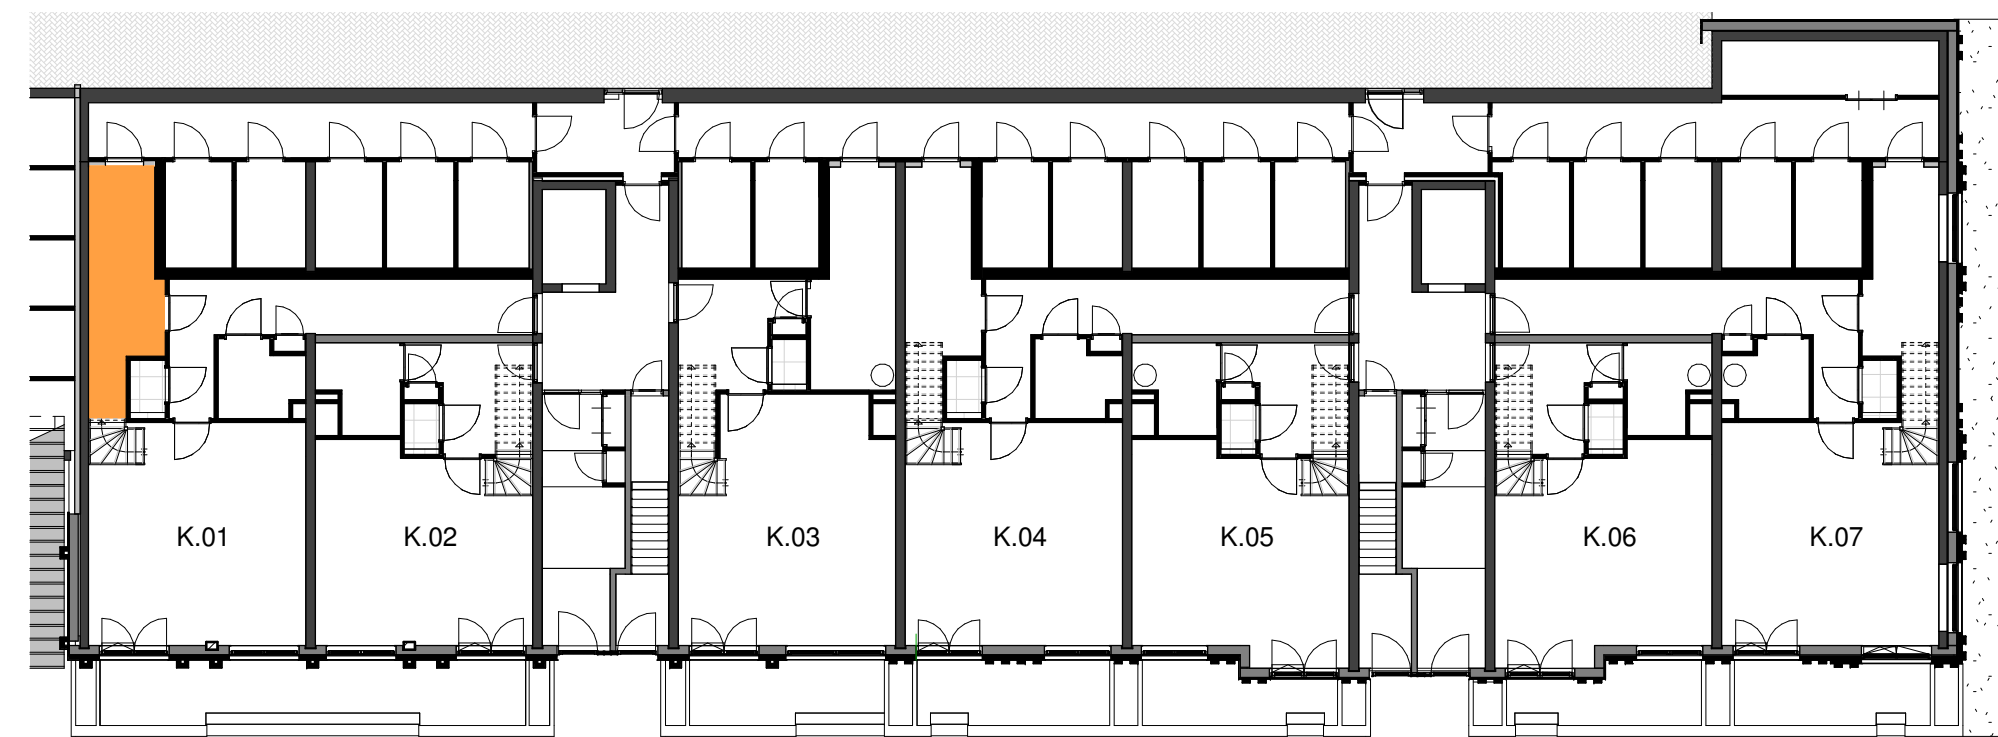

Berging aanduiding
1:200

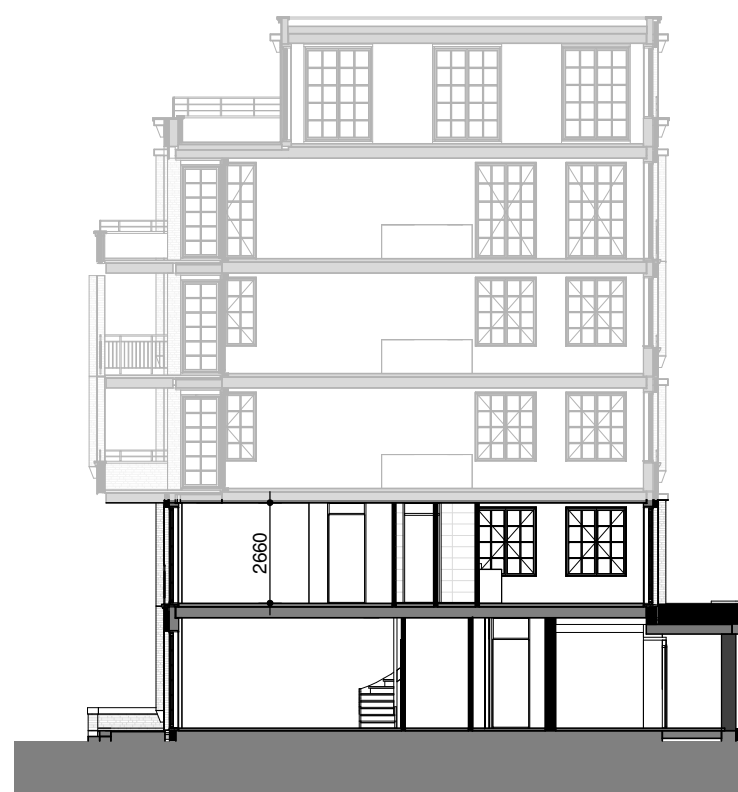

Doorsnede
1:200

RENVOOI:			
	leidingschacht intern		enkelvoudige contactdoos met randarde
	hemelwaterafvoer		wandcontactdoos tbv koelkast/vriezer
	optische rookmelder		wandcontactdoos tbv magnetron / oven
	bedrukker		wandcontactdoos tbv kookafzuiging
	plafondlichtpunt		wandcontactdoos tbv radiator
	wandlichtpunt		wandcontactdoos tbv vaatwasser
	aansluitpunt buitenverlichting / badkamer		dubbelvoudige contactdoos met randarde
	enkelvoudige schakelaar		hoogte hart contactdoos t.o.v. afgewerkte vloer
	dubbelvoudige schakelaar		aansluitpunt kookplaat
	thermostaat		opstelplaats radiator
	bedrade leiding UTP / CAI		verdelers vloerverwarming
	onbedrade buisleiding		opstelruimte boiler
	opbouw		opstelruimte wasmachine / wasdroger
	intercom		
	aansluitpunt luchtwaaiers - CO2 meter		



Fase
DO

Tekening
Verkoopoptekening
Bouwnummer: K.01

Opdrachtgever
BanBouw B.V.
Nuenen

Datum
23-09-2021
Wijziging

Project
Oranjekade Blok K

Formaat
A1

Schaal
1:50/1:200

Tekeningnummer
VK.K.01

Projectnummer
1621