



Voorgevel
1 : 200




Linker zijgevel
1 : 200




Rechter zijgevel
1 : 200




Achtergevel
1 : 200

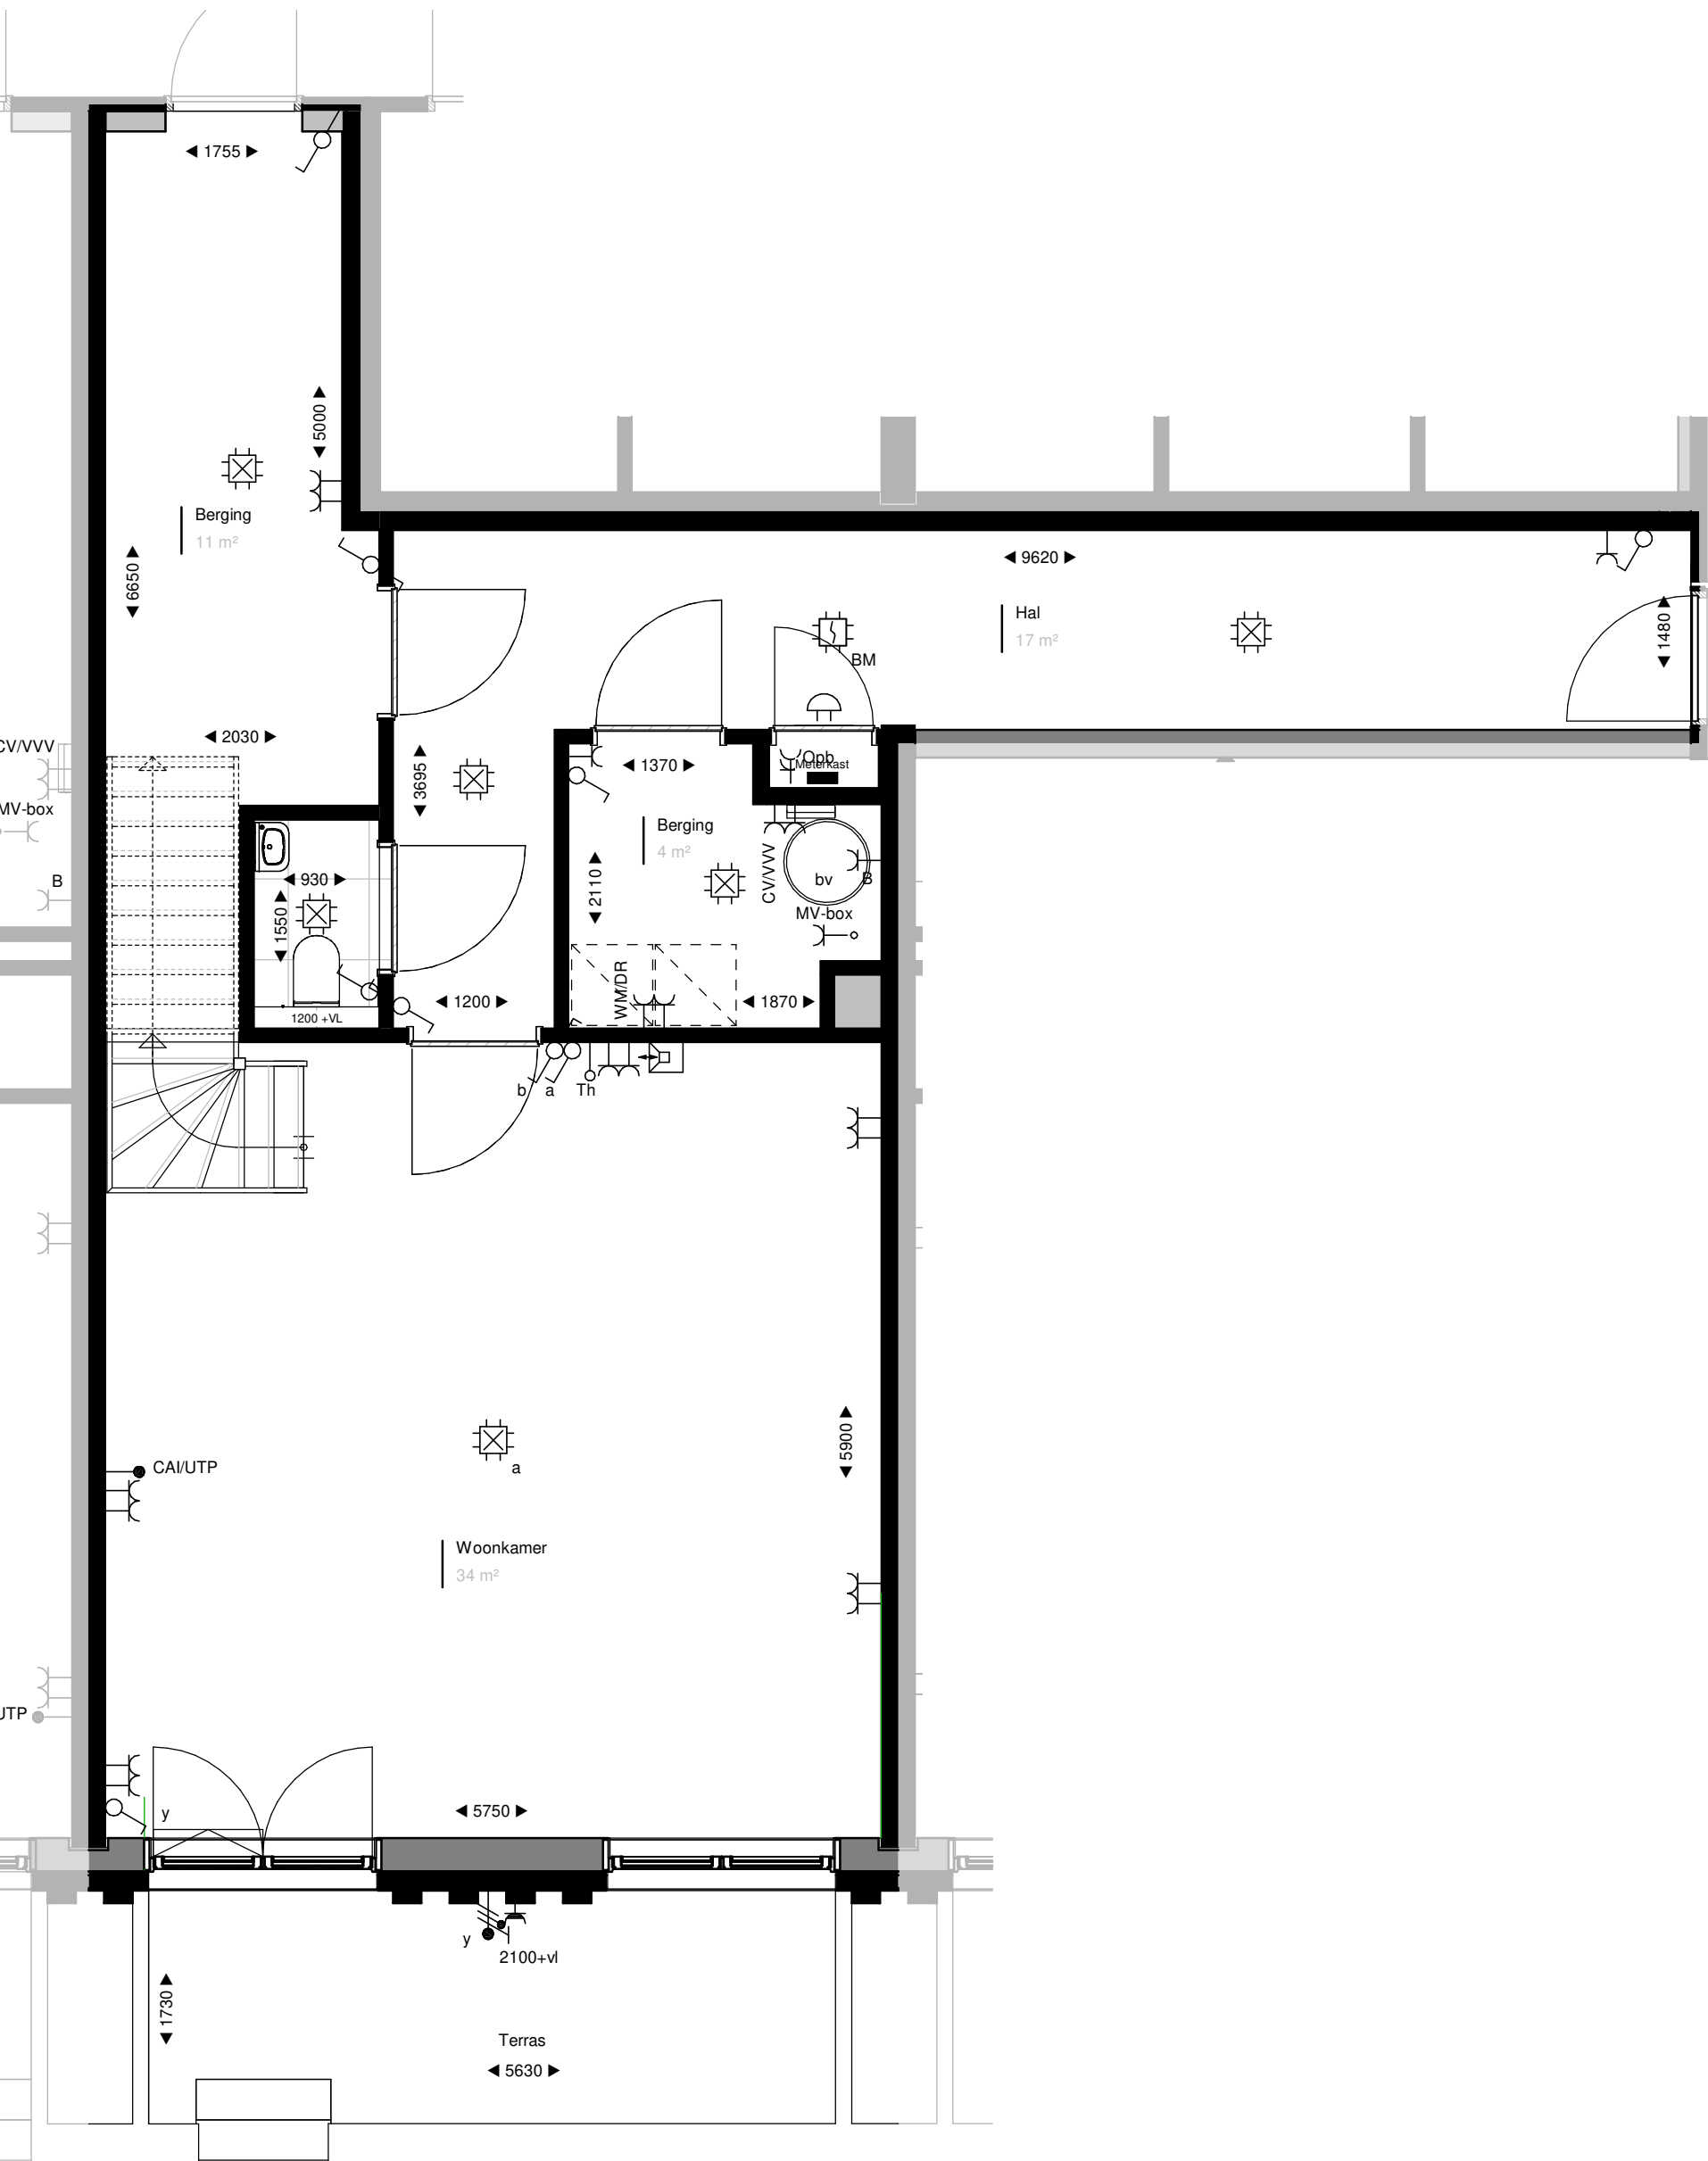


Begane grond
1 : 50

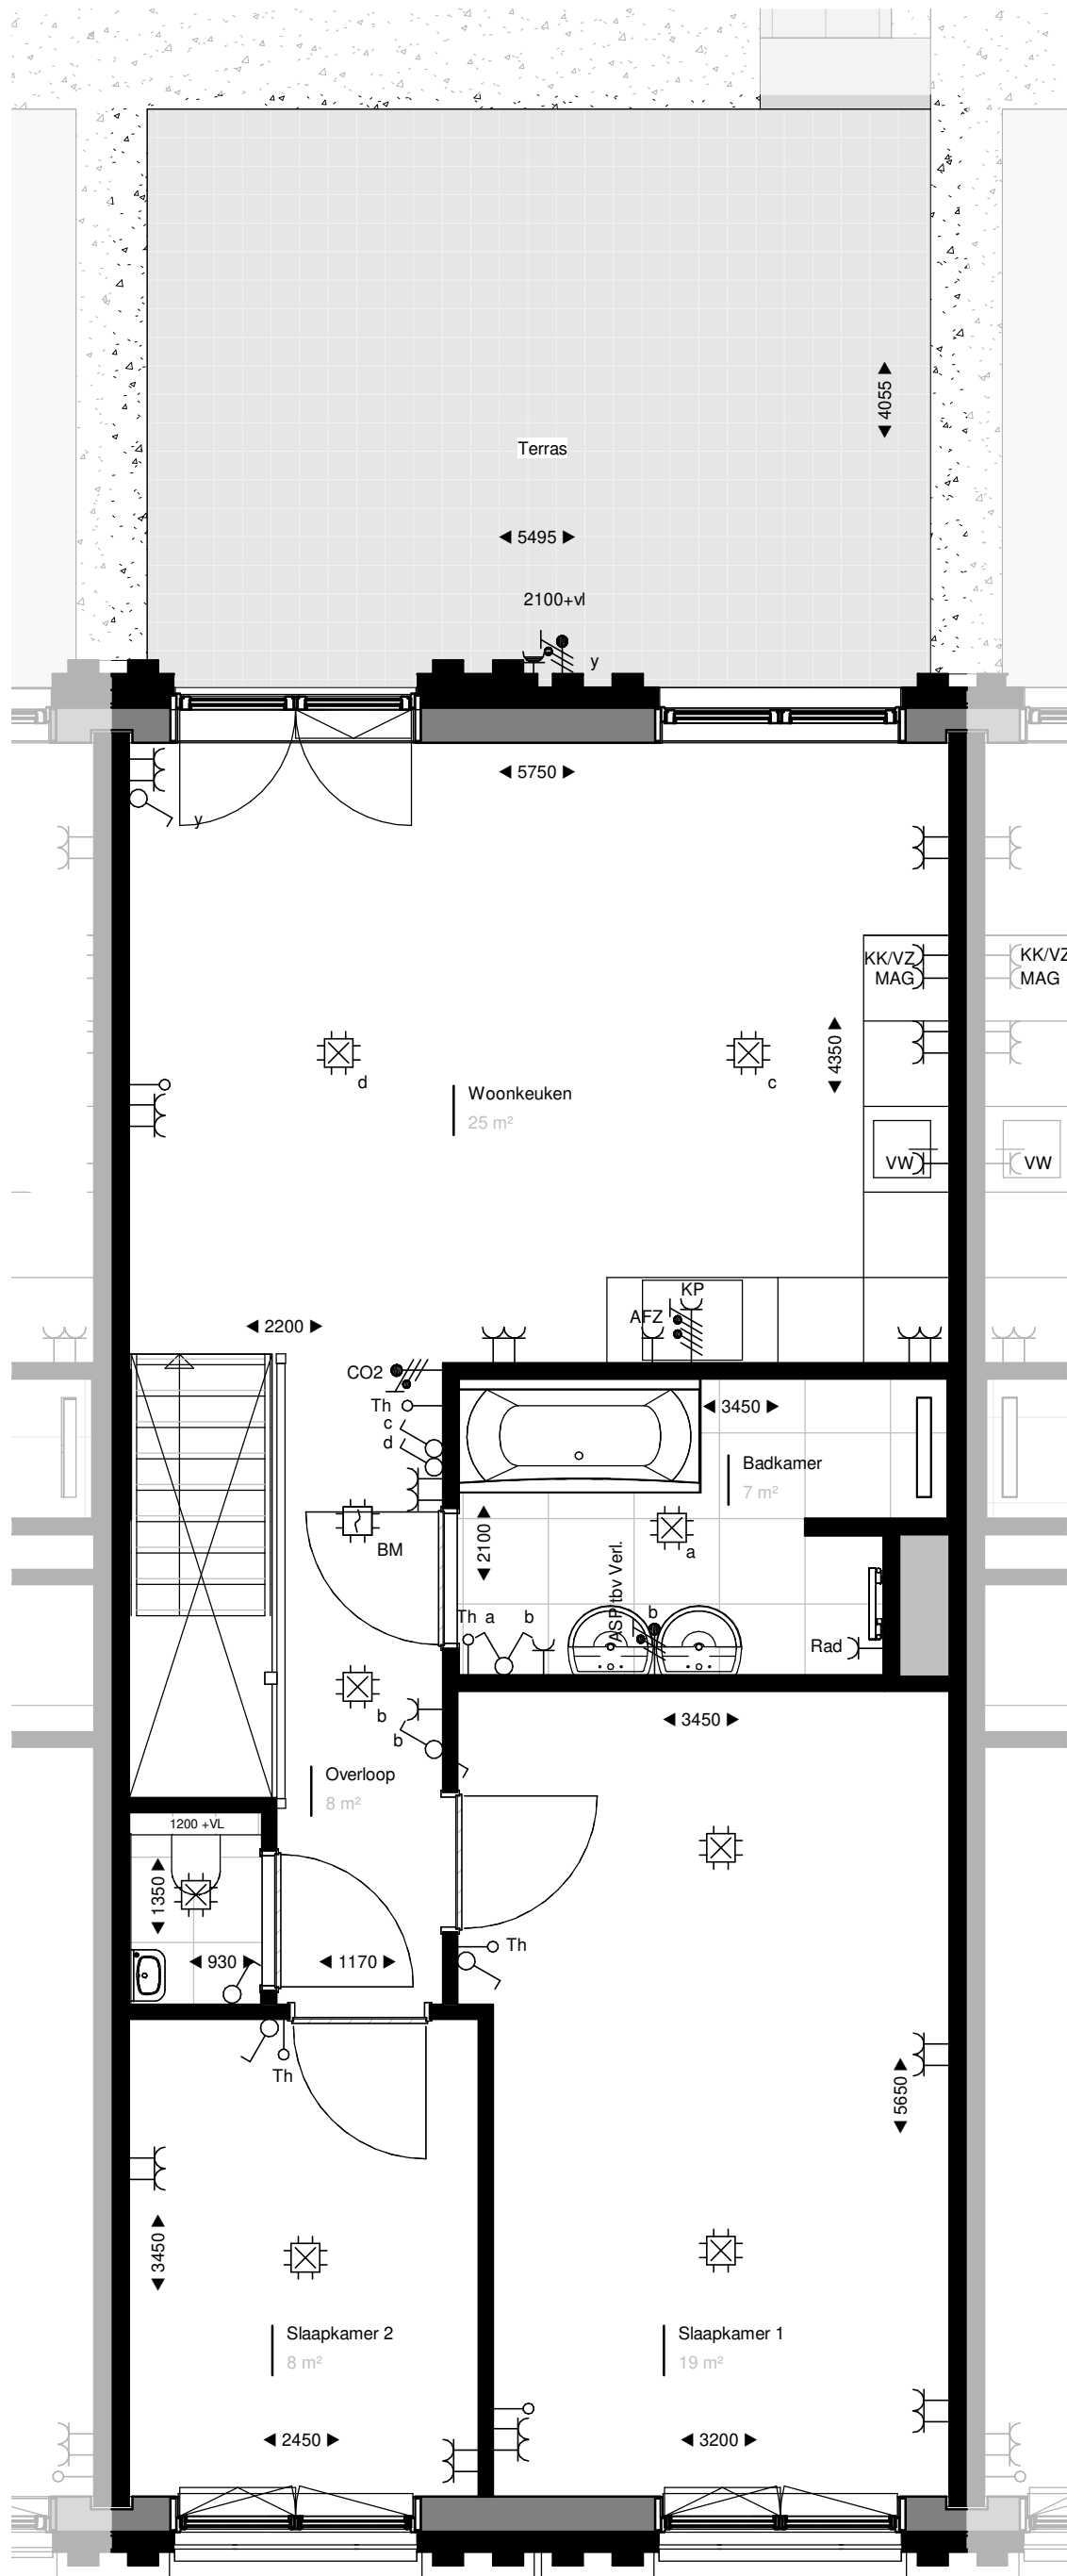

Verdieping 1
1 : 50

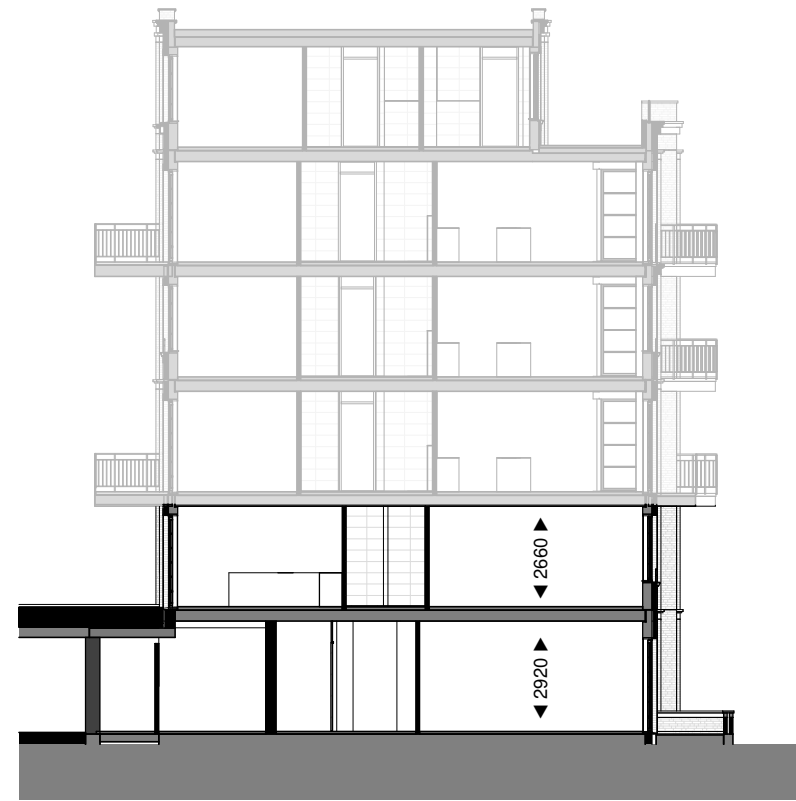

Doorsnede K.04
1 : 200

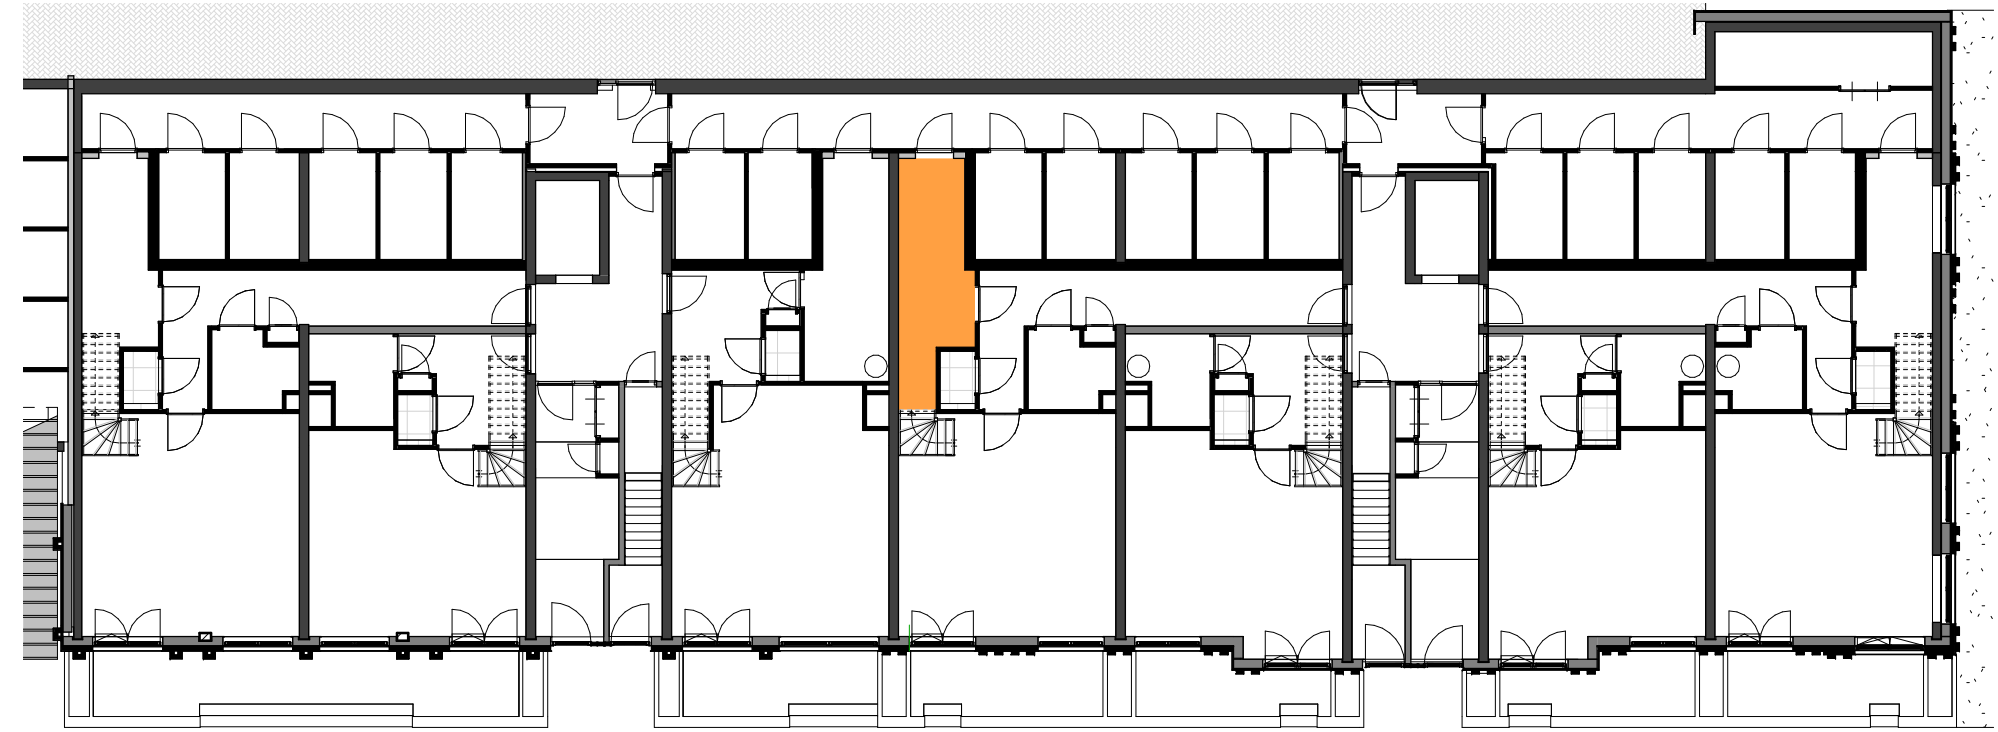

Berging aanduiding
1 : 200

RENVOOI:

	leidingsschacht intern		enkelvoudige contactdoos met randaarde
	hemelwaterafvoer		wandcontactdoos tbv koekast/vriezer
	optische rookmelder		wandcontactdoos tbv radiator
	plafondlichtpunt		wandcontactdoos tbv vaatwasser
	wandlichtpunt		dubbelvoudige contactdoos met randaarde
	aansluitpunt buitenverlichting / badkamer		hoogte hart contactdoos t.o.v. afgewerkte vloer
	enkelvoudige schakelaar		aansluitpunt kookplaat
	wisselschakelaar		opstelplaats radiator
	thermostaat		verdelers vloerverwarming
	bedrade leiding UTP / CAI		opstelruimte boiler
	onbedrade buisleiding		opstelruimte wasmachine / wasdroger
	opbouw		
	intercom		
	aansluitpunt lichtswakke / CO2 meter		



Fase

DO

Tekening

Verkooptekening
Bouwnummer: K.04

Opdrachtgever
BanBouw B.V.
Nuenen

Datum
23-09-2021
Wijziging

Project
Oranjekade Blok K

Formaat
A1

Schaal

1:50/1:200

Tekeningnummer

VK.K.04

Projectnummer

1621