



Voorgevel
1 : 200



Linker zijgevel
1 : 200




Rechter zijgevel
1 : 200




Achtergevel
1 : 200




Begane grond
1 : 50

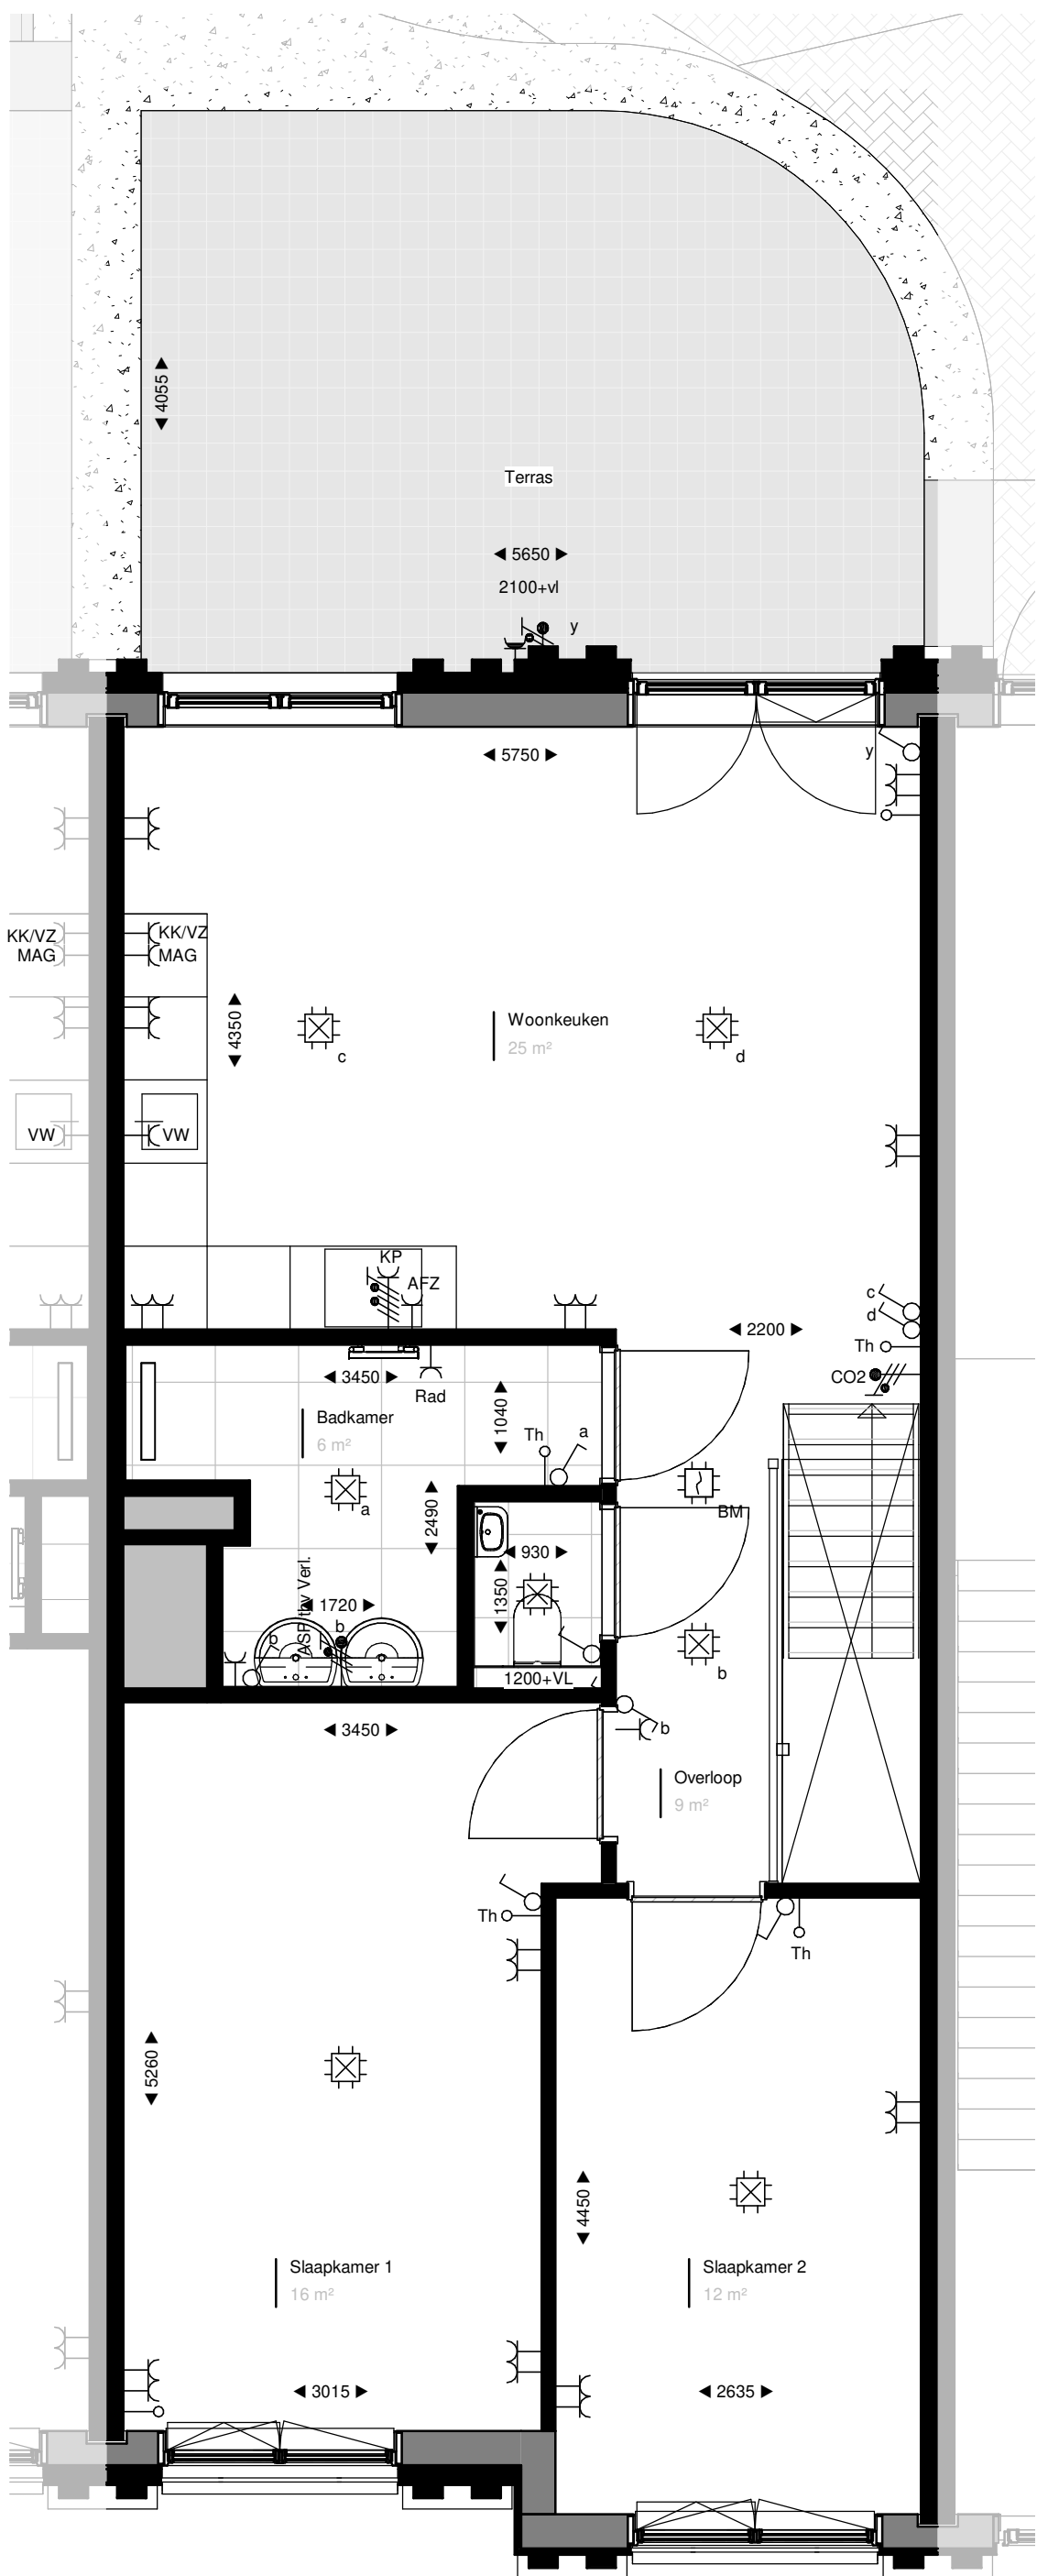

Verdieping 1
1 : 50

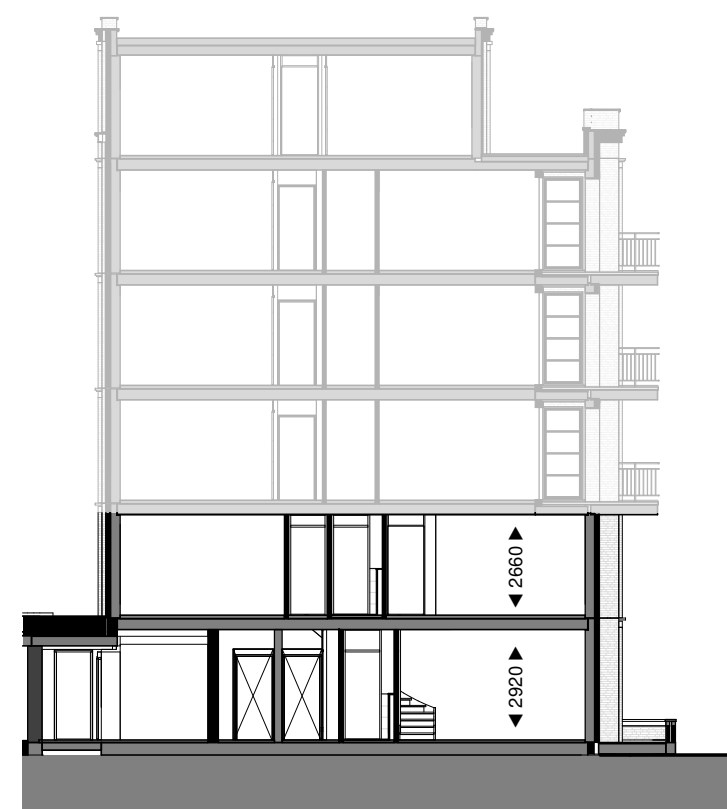

Doorsnede
1 : 200

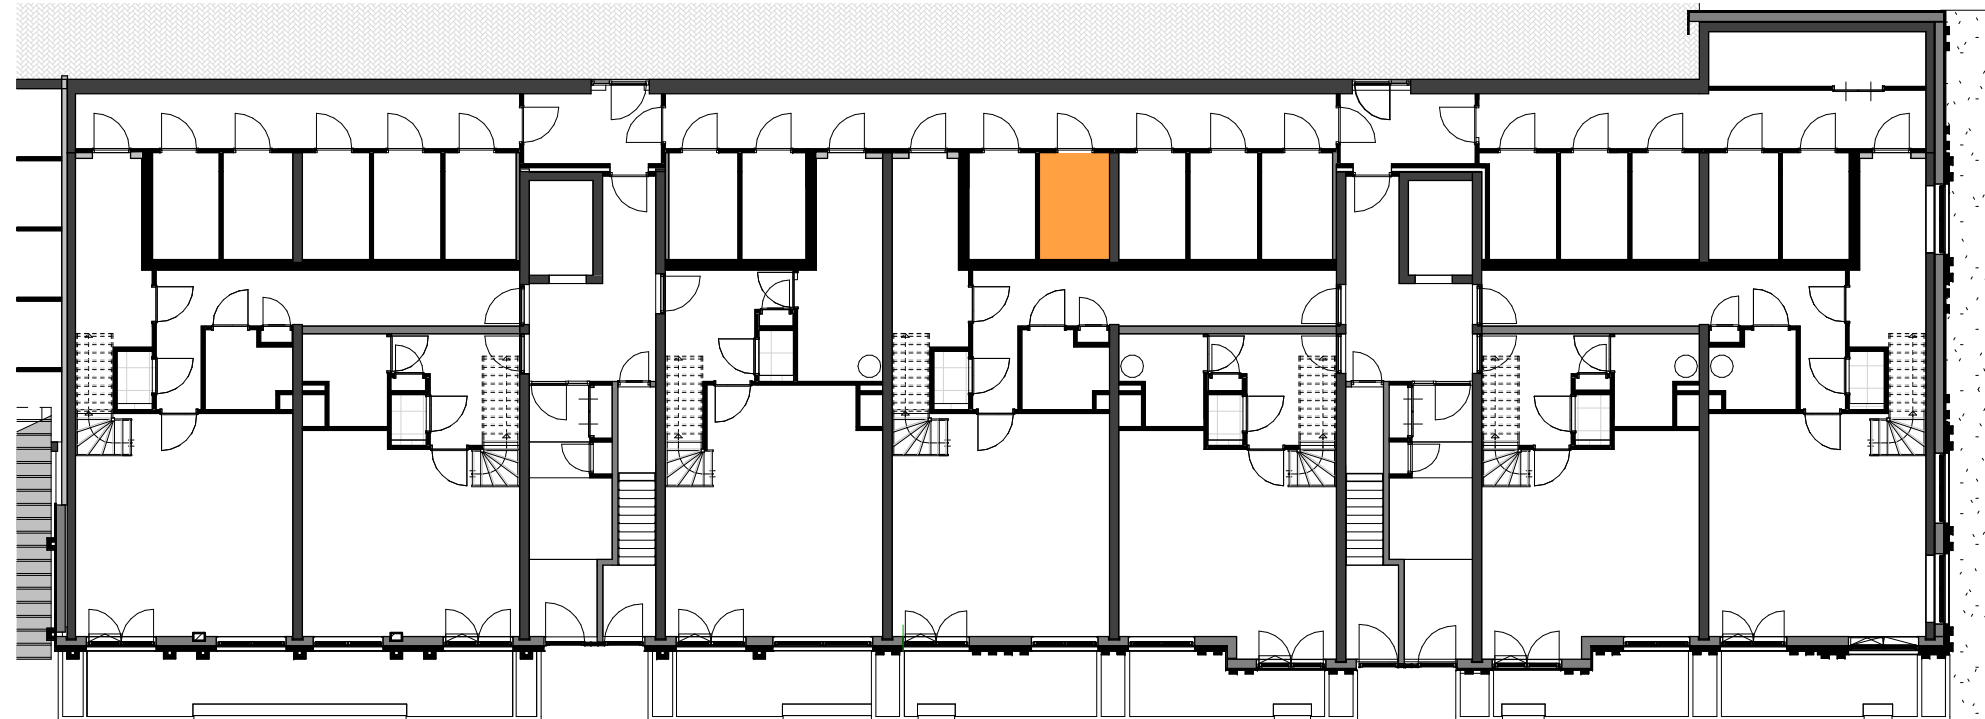

Berging aanduiding
1 : 200

RENVOOI:

- leidingschacht intern
- hemelwaterafvoer
- optische rookmelder
- beldrukker
- plafondlichtpunt
- wandlichtpunt
- aansluitpunt
buitenverlichting /
badkamer
- enkelvoudige schakelaar
- wisselschakelaar
- thermostaat
- bedrade leiding UTP
/ CAI
- onbedrade buisleiding
- opbouw
- intercom
- aansluitpunt
lichtwaaier / CO₂ meter

- enkelvoudige contactdoos met randaarde
- wandcontactdoos tbv koelkast/vriezer
- wandcontactdoos tbv magnetron / oven
- wandcontactdoos tbv kookafzuiging
- wandcontactdoos tbv radiator
- wandcontactdoos tbv vaatwasser
- dubbelvoudige contactdoos met randaarde
- hoogte hart contactdoos t.o.v. afgewerkte vloer
- aansluitpunt kookplaat
- opstelplaats radiator
- verdelers vloerverwarming
- opstelruimte boiler
- opstelruimte wasmachine / wasdroger



Fase

DO

Tekening

Verkoopoptekening
Bouwnummer: K.05

Opdrachtgever
BanBouw B.V.
Nuenen

Datum
23-09-2021
Wijziging

Project
Oranjekade Blok K

Formaat
A1

Schaal

1:50/1:200

Tekeningnummer

Projectnummer

1621